

Maître d'ouvrage:
MAISONS BALJOT
Rue de Malvoisin, 38
B-5575 PATIGNIES
(+32)61/58.89.24

Propriété de:
MB Immo

Sise
Route d'Inspéré
B-5020 Malonne

Semblit cadastrée
MALONNE 6e DIV.
Section D N° 581B
Nom lotissement LOT*

Commune
MALONNE

Province
NAMUR

Architecte
Emmanuel Mennen
Rue des 4 Arbres, 67
B-4550 NANDRIN
e.mennen@hotmail.be

Relève Topographique:
Olivier COLOGNE
N°GEO 09/1108
Rue Arthur Patiny, 41
5150 FLOREFFE
GSM: 0487/64.72.84.
Email : Olivier.cologne@yahoo.fr

VILLE DE NAMUR
PERMIS D'URBANISME

Délivré par le Collège communal
en séance du 13 juil. 2023



Construction d'un ensemble de 5 maisons d'habitation unifamiliale

Documents graphiques pour étude


ID	Nom Mise en page	Echelles de dessin
.1	Référence situation	
.2	Contexte urbanistique & paysager	1:1400
.3	Implantation - Profils	1:500
.4	Profil avant	1:150, 1:300
.5	Coupe longitudinale	1:150, 1:300
.6	Sous-sol-Egouttage	1:250
.7	Plan Sous-sol M1	1:100
.8	Implantation M1 - M2	1:200
.9	Plan Rez-de-chaussée M1	1:50
.10	Plan Rez-de-chaussée M2	1:50
.11	1er Étage M1	1:50
.12	1er Étage M2	1:50
.13	Façades Avants et Latérales M1 & M2	1:100
.14	Façade latérale gauche M1	1:50
.15	Façades Arrières M1 et M2	1:100
.16	Coupes Gauche et Droite M1 et M2	1:100
.17	Implantation M3	1:250
.18	Plan Sous sol M3	1:100
.19	Plan Rez-de-chaussée M3	1:50
.20	1er étage M3	1:50
.21	Façades M3	1:100
.22	Coupes M3	1:50
.23	Implantation M4	1:200
.24	Plan Sous sol M4	1:100
.25	Plan Rez-de-chaussée M4	1:50
.26	1er Étage M4	1:50
.27	Façades M4	1:100
.28	Coupe M4	1:50
.29	Plan Sous sol M5	1:100
.30	Implantation M5	1:200
.31	Plan Rez-de-chaussée M5	1:50
.32	1er Étage M5	1:50
.33	Façades M5	1:100
.34	Coupe M5	1:50
.35	Photos plan	
.36	Photos	
.37	Photos 02	
.38	Présentation	
.39	Axono	

AP-01

Dernier changement

Modification

22-02-2023

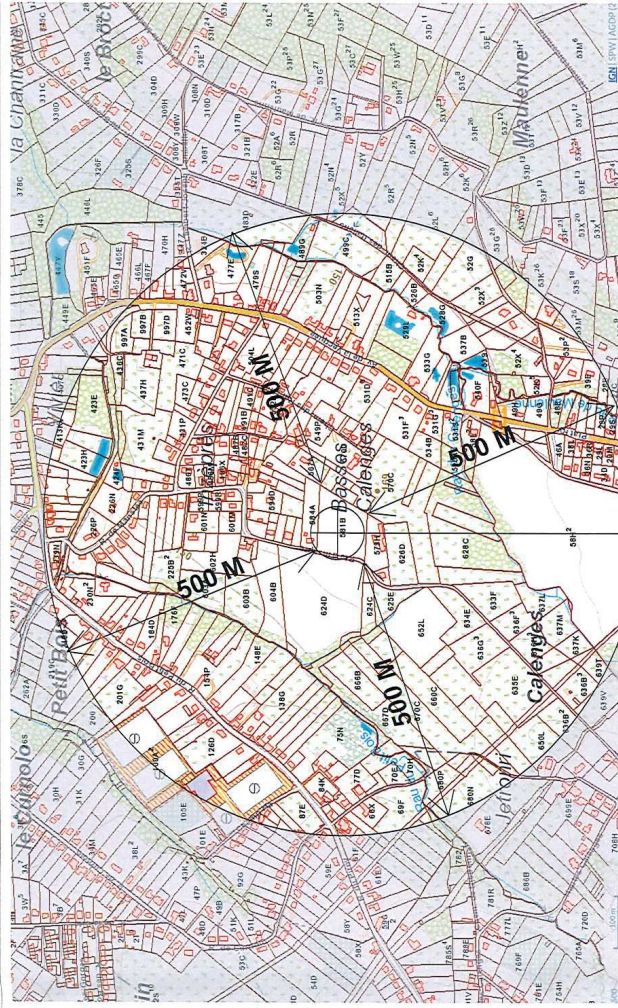

Plan de situation (Orthophotoplan)

OBJET DE LA DEMANDE

Plan de secteur



L'ensemble des côtes reste à vérifier avant intervention. Tous les ouvrages de stabilité (poutres, fondations, colonnes, poteaux, etc.....) doivent faire l'objet d'étude par un ingénieur.

Le maître d'ouvrage s'engage à verser la somme de 1000€ (mille euros) à l'administration communale et de l'urbanisme avant de débiter toute intervention, et s'engage à s'y conformer.


Les documents graphiques joints à la demande de permis d'urbanisme ne peuvent en aucun cas servir à l'exécution des travaux sans l'accord préalable de l'auteur de projet.

Seuls, les documents portant la mention "EXECUTION" peuvent servir à l'exécution des travaux.


Les intervenants sont tenus de veiller les postes qui sont à leur charge, ils se réfèrent aux plans (contrats d'entreprise), devis & avenants(s) signés pour accord.

Propriété de:
MB Immo

Semblt cadastrée
Namur DIV 6 Malonne
Section D N° 581B
Nom lotissement LOT*

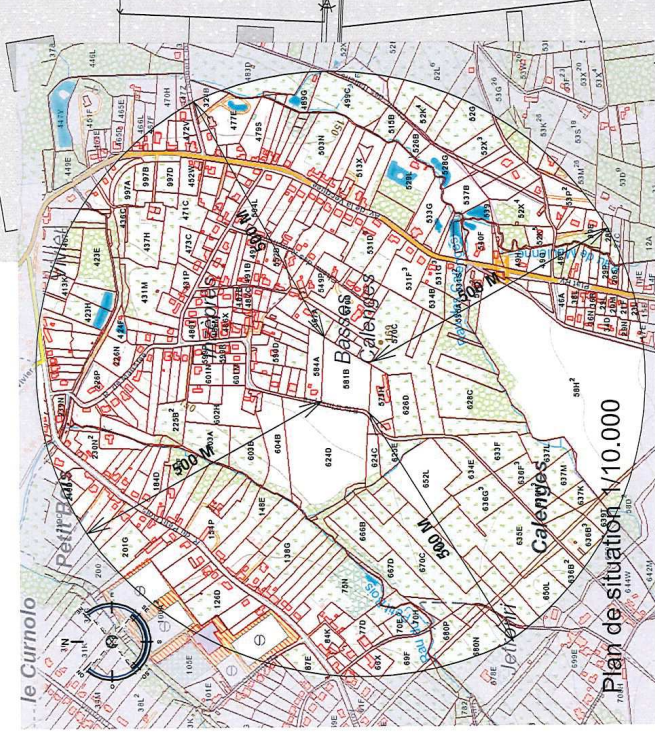

MB Immo ■ ■ ■

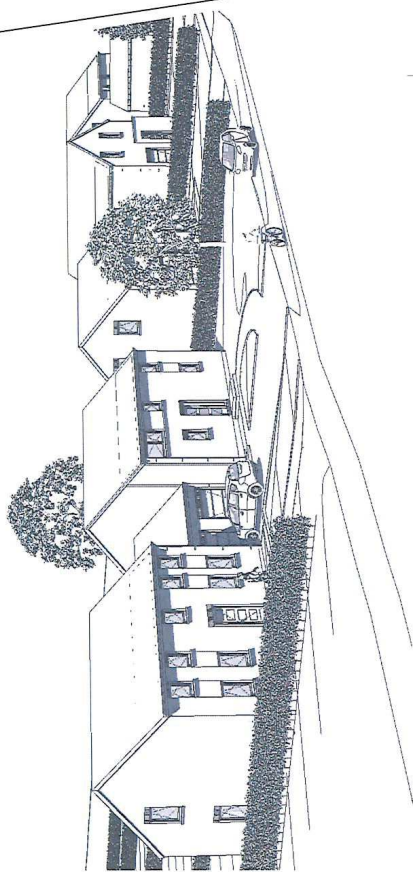

Objet de la demande



Propriété de:
MB Immo

Sise à
B-5020 Malonne
Rue d'Insepré

Semlbt cadastrée
Namur DIV 6 Malonne
Section D N° 581B
Nom lotissement LOT*



Implantation - Profils 1:500

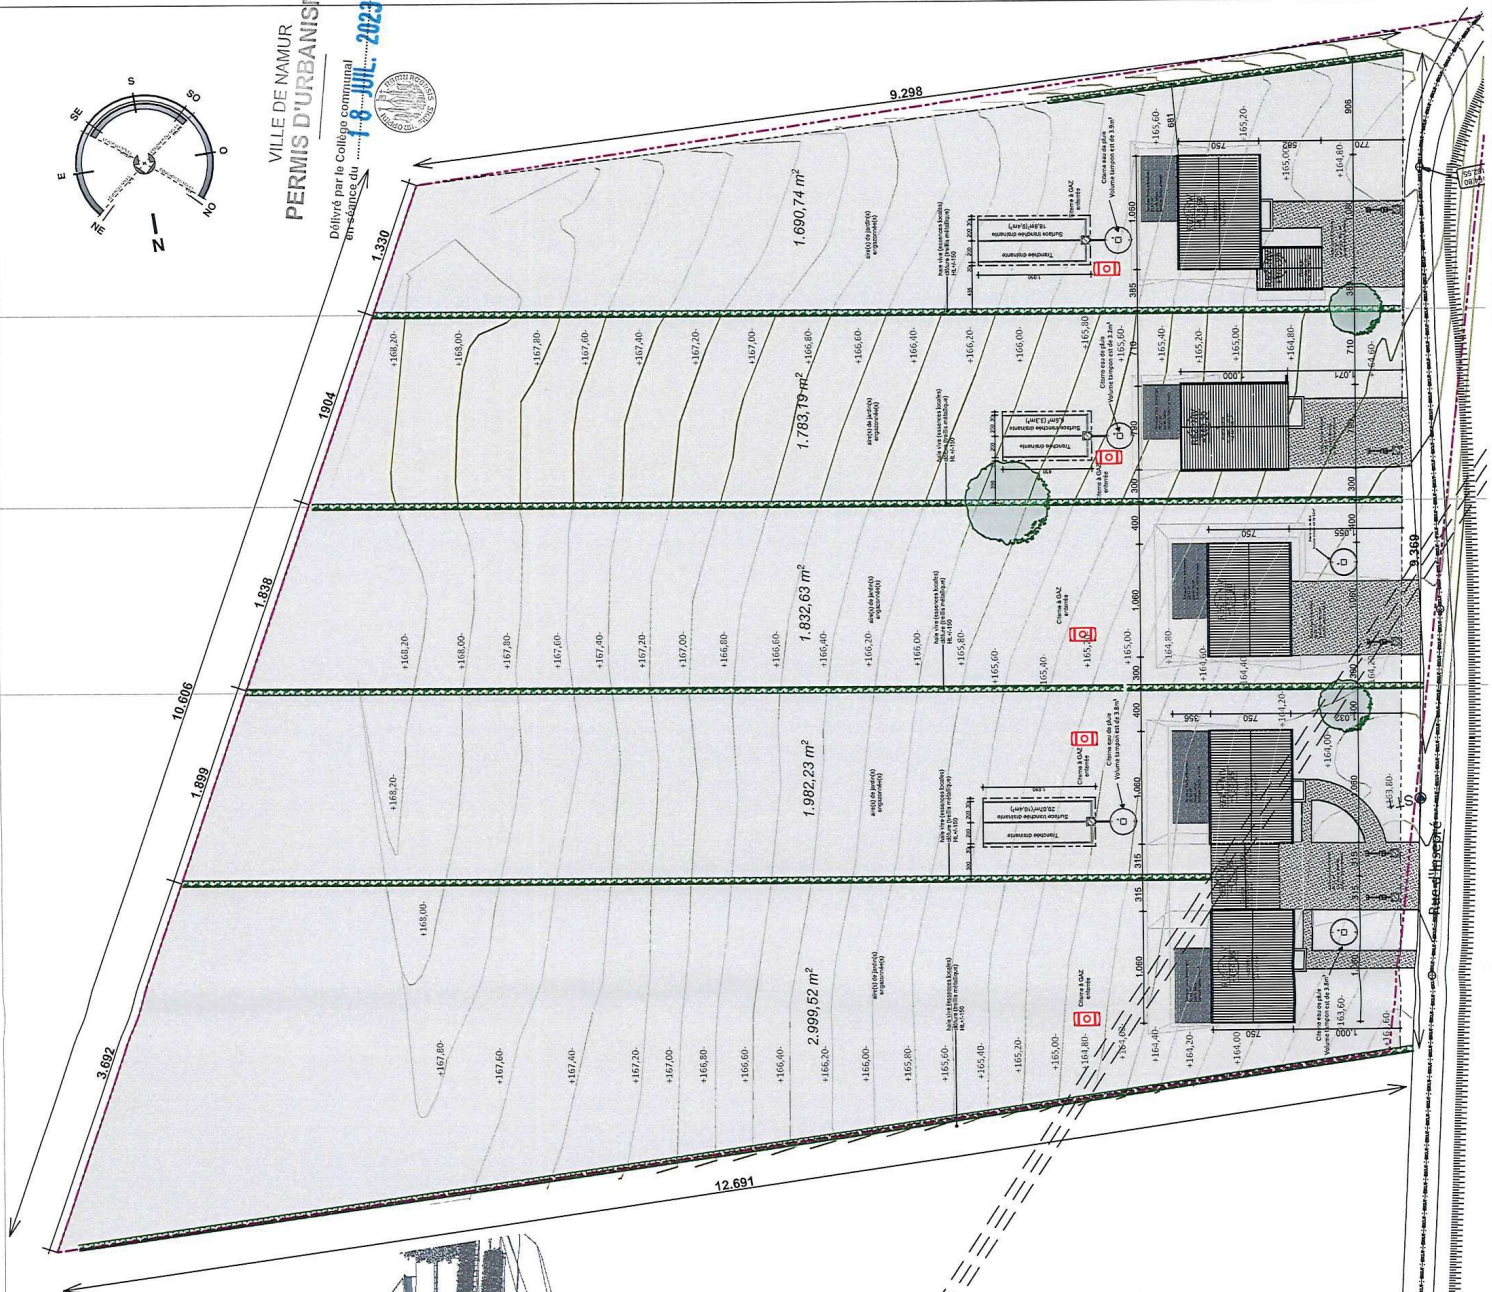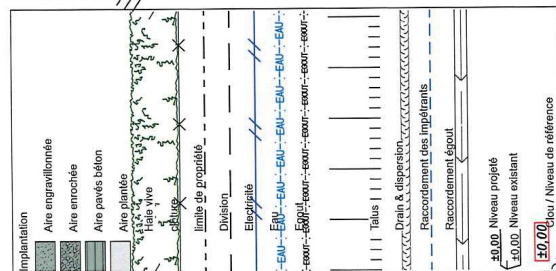

VILLE DE NAMUR
PERMIS D'URBANISME

Délivré par le Collège communal
en séance du

18 JUL 2023






Construction d'un ensemble de cinq maisons d'habitation unifamiliales
Rue de Malvoisin, 36 - B-5575 PATIGNIES ■ (+32)61/58.89.24 (+32)61/58.89.24 ■ info@maisonsbaijot.be

MB Immo ■ ■ ■

.3/39

VILLE DE NAMUR
PERMIS D'URBANISME

Délivré par le Collège communal
en séance du 18 JUL 2023

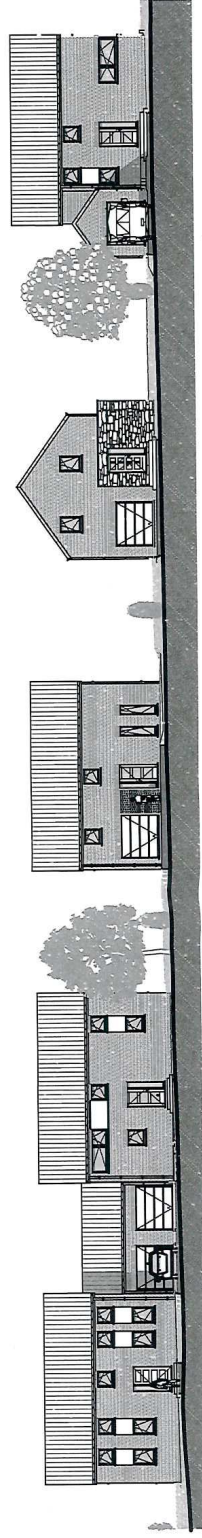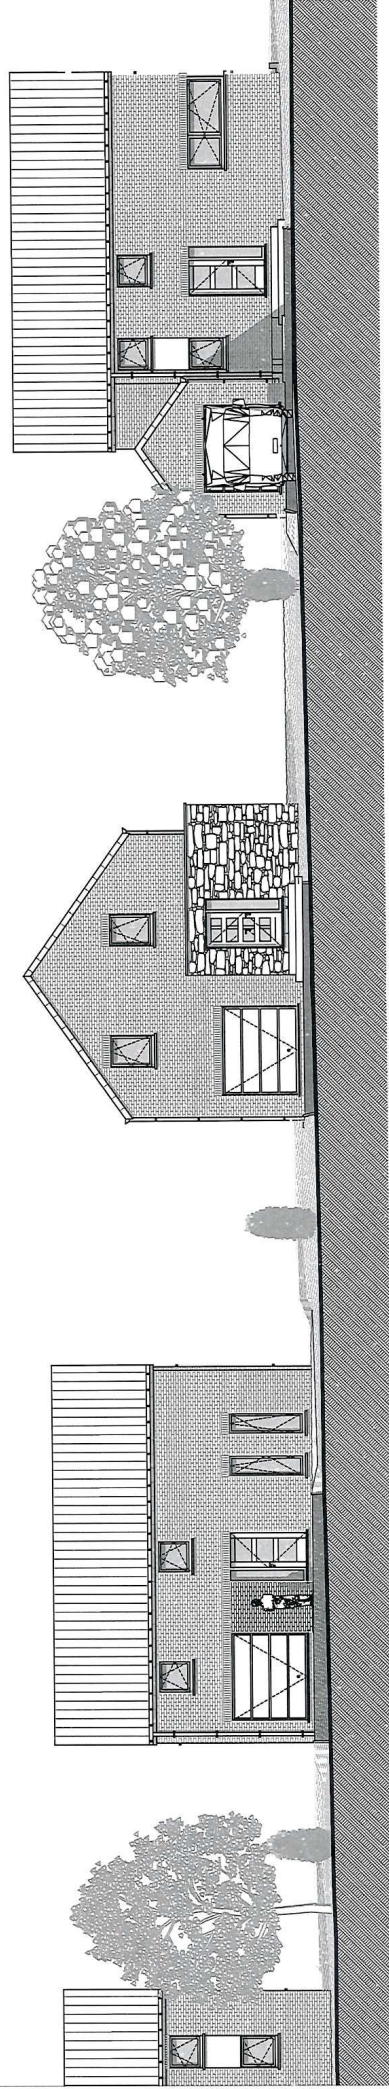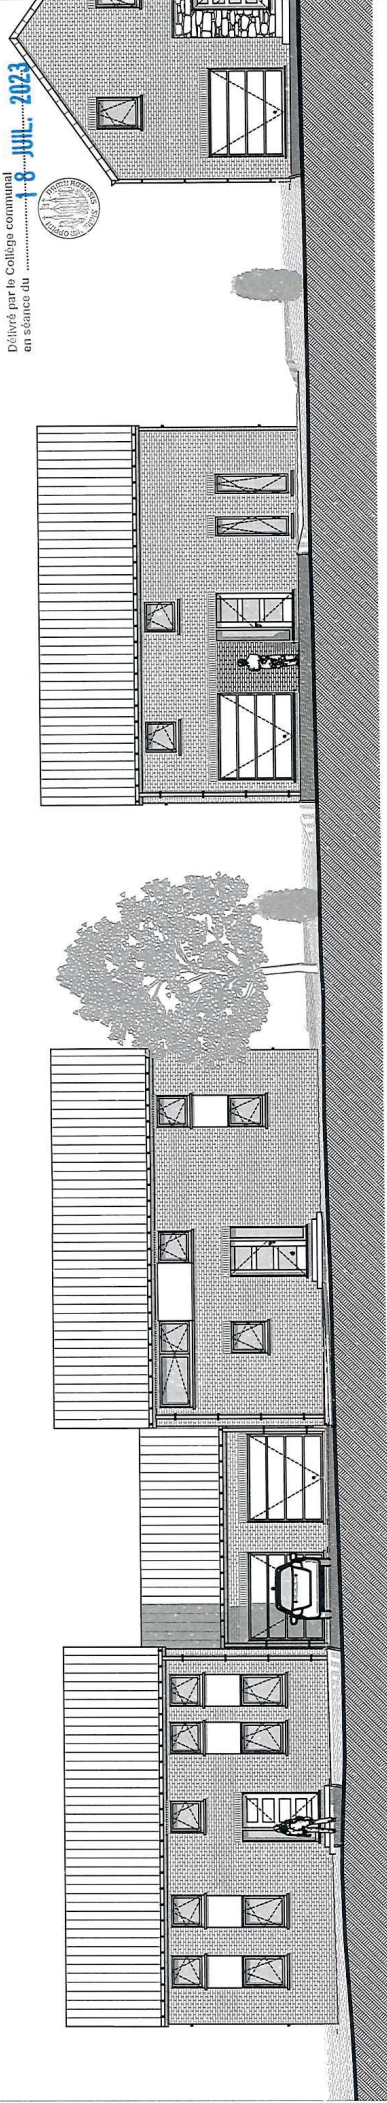

Objet de la demande

Propriété de:
MB Immo

Sise à
B-5020 Malonne
Rue d'Insepré

Semblit cadastrée
Namur DIV 6 Malonne
Section D N° 581B
Nom lotissement LOT*






Profil avant 1:150, 1:300

MB Immo ■ ■ ■

VILLE DE NAMUR
PERMIS D'URBANISME

Délivré par le Collège communal
en séance du 18 JUIL. 2023

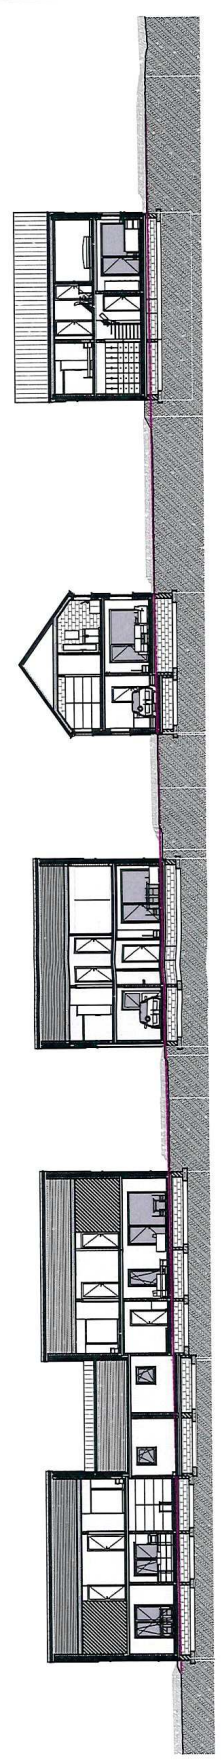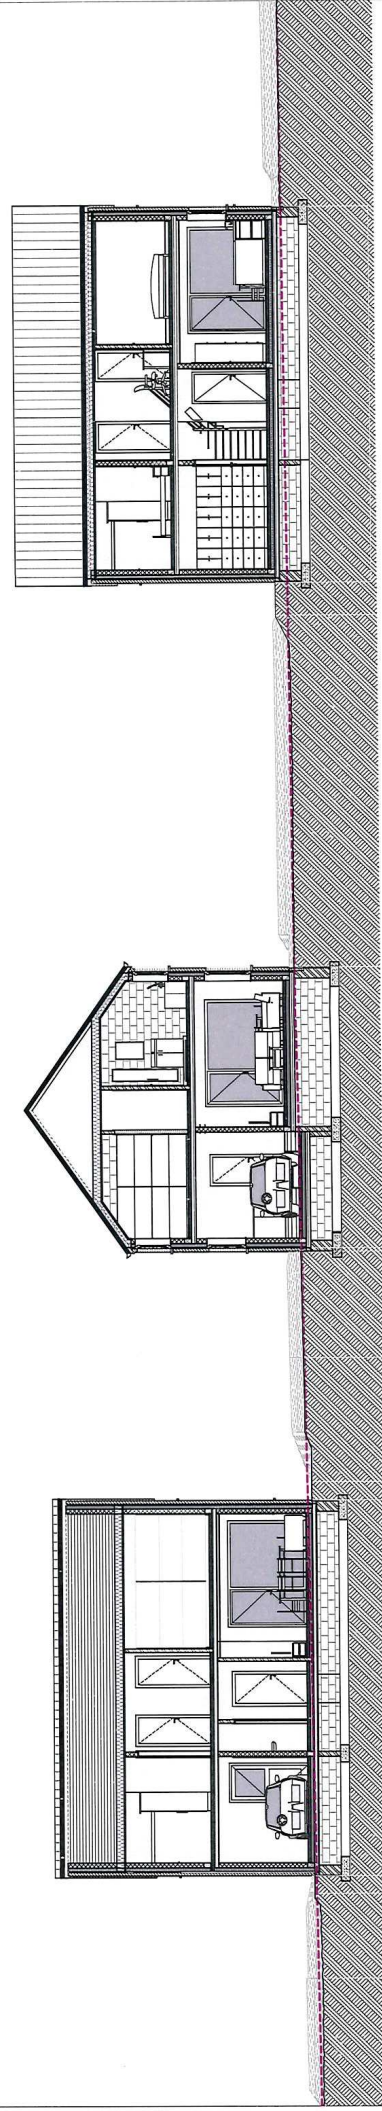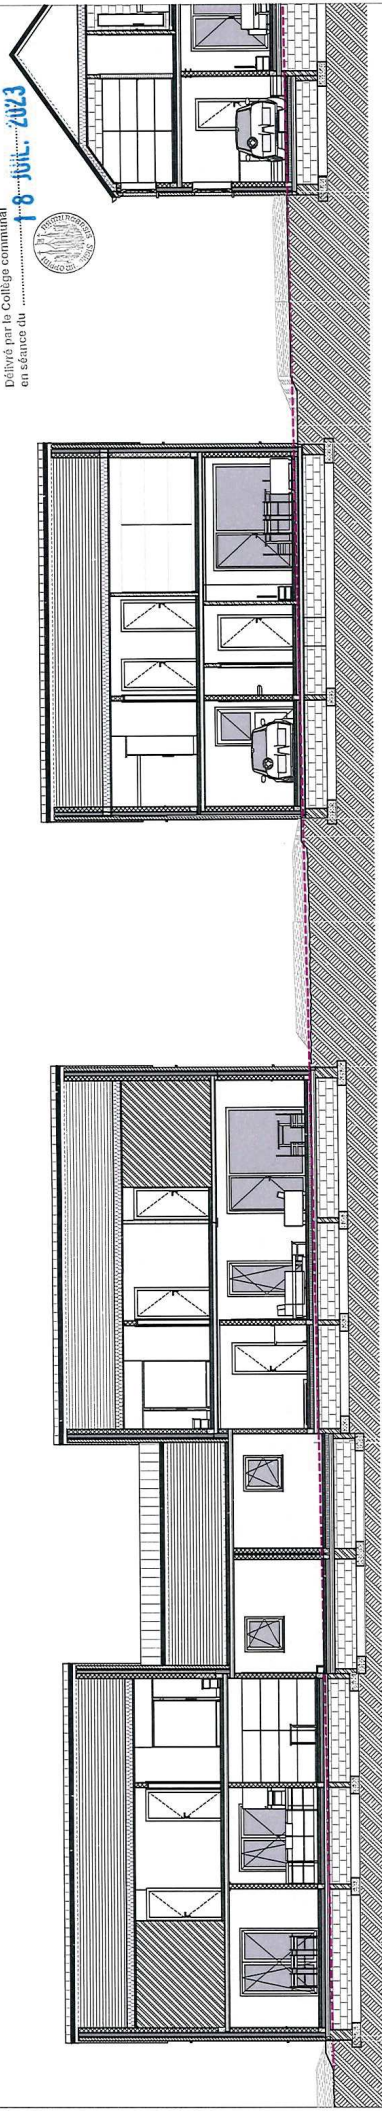

Objet de la demande


Propriété de:
MB Immo

Sise à
B-5020 Malonne
Rue d'Insepré

Semblt cadastrée
Namur DIV 6 Malonne
Section D N° 581B
Nom lotissement LOT*




Coupe longitudinale 1:150, 1:300

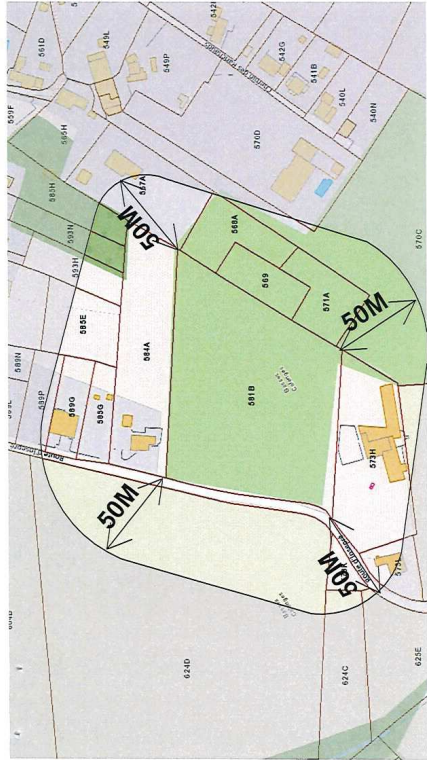

- Raccordements/Egouttage hors entreprise
- RA - Régime d'assainissement collectif
 - Raccordement des eaux usées aux égouts en voirie
 - Récupération des eaux de pluie dans citerne enterrée, le trop plein est relié à un système d'épandage souterrain
 - Citerne au gaz enterrée.

VILLE DE NAMUR PERMIS D'URBANISME

Délivré par le Collège communal
en séance du **18 JUL 2023**

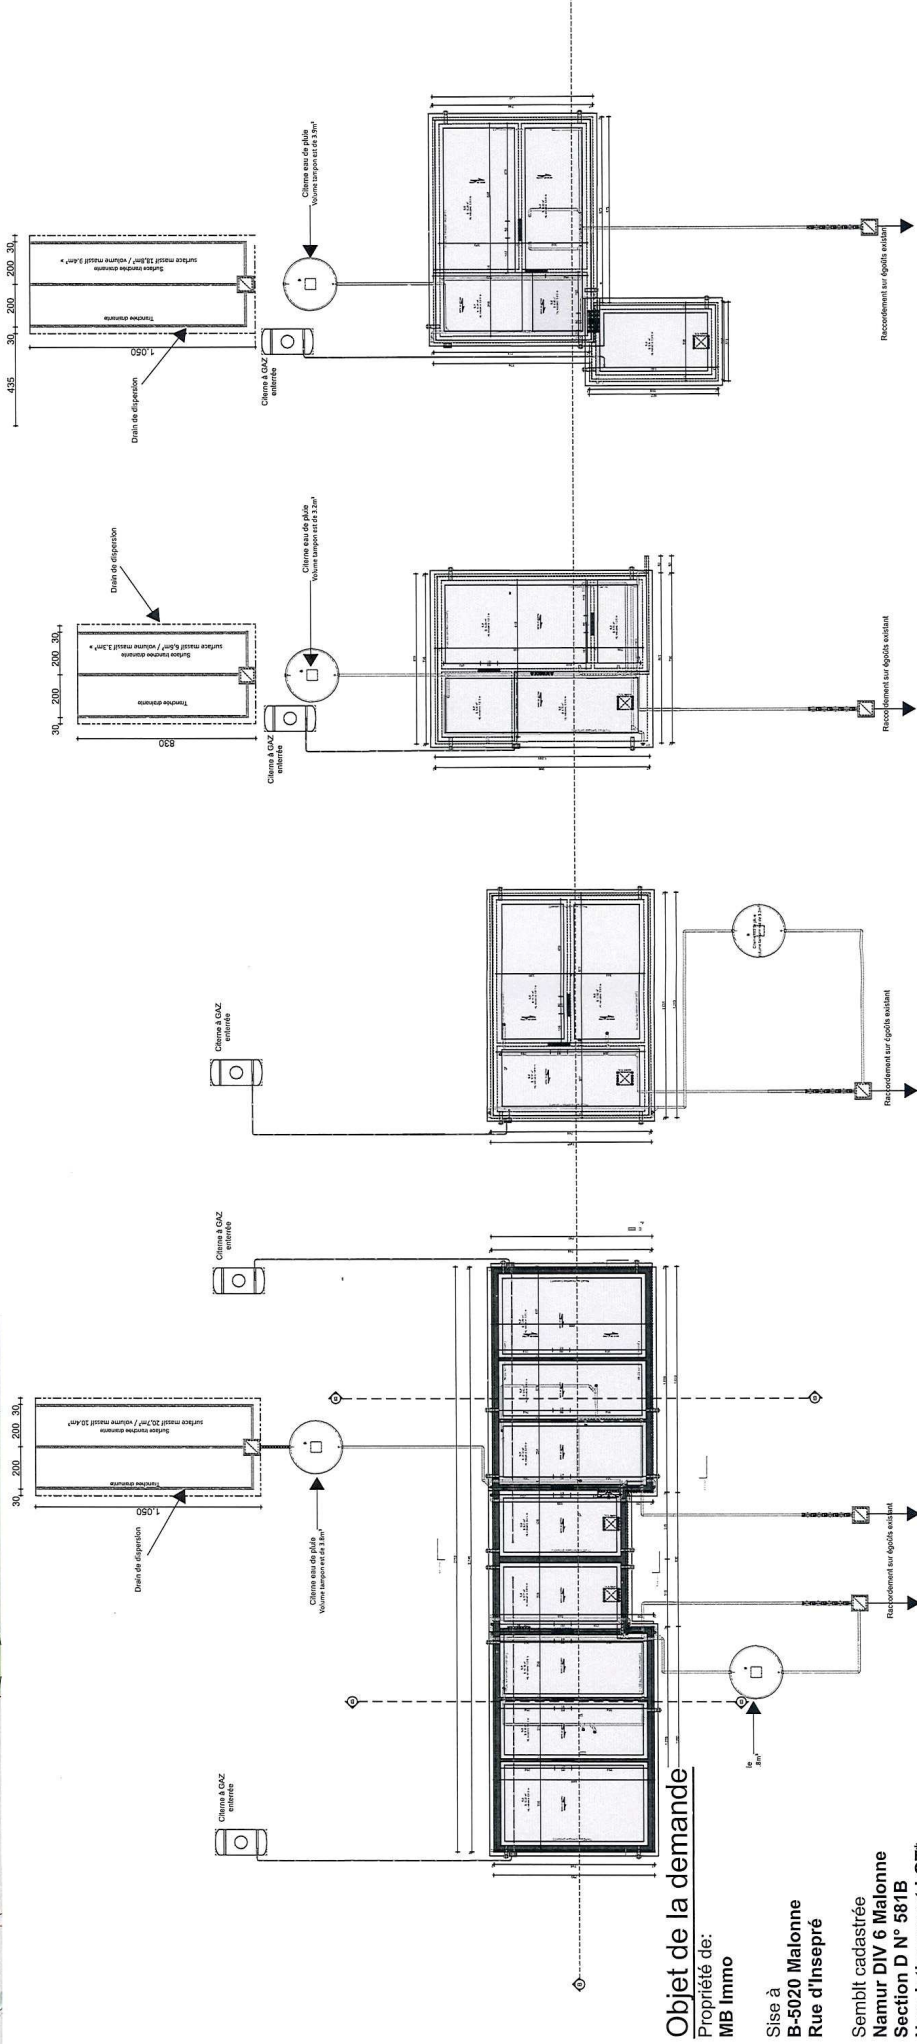

Objet de la demande

Propriété de:
MB Immo

Sise à
B-5020 Malonne
Rue d'Insepré


Semblit cadastrée
Namur DIV 6 Malonne
Section D n° 581B
Nom lotissement LOT*



Sous-sol-Egouttage 1:250

MB Immo ■ ■ ■

.6/39

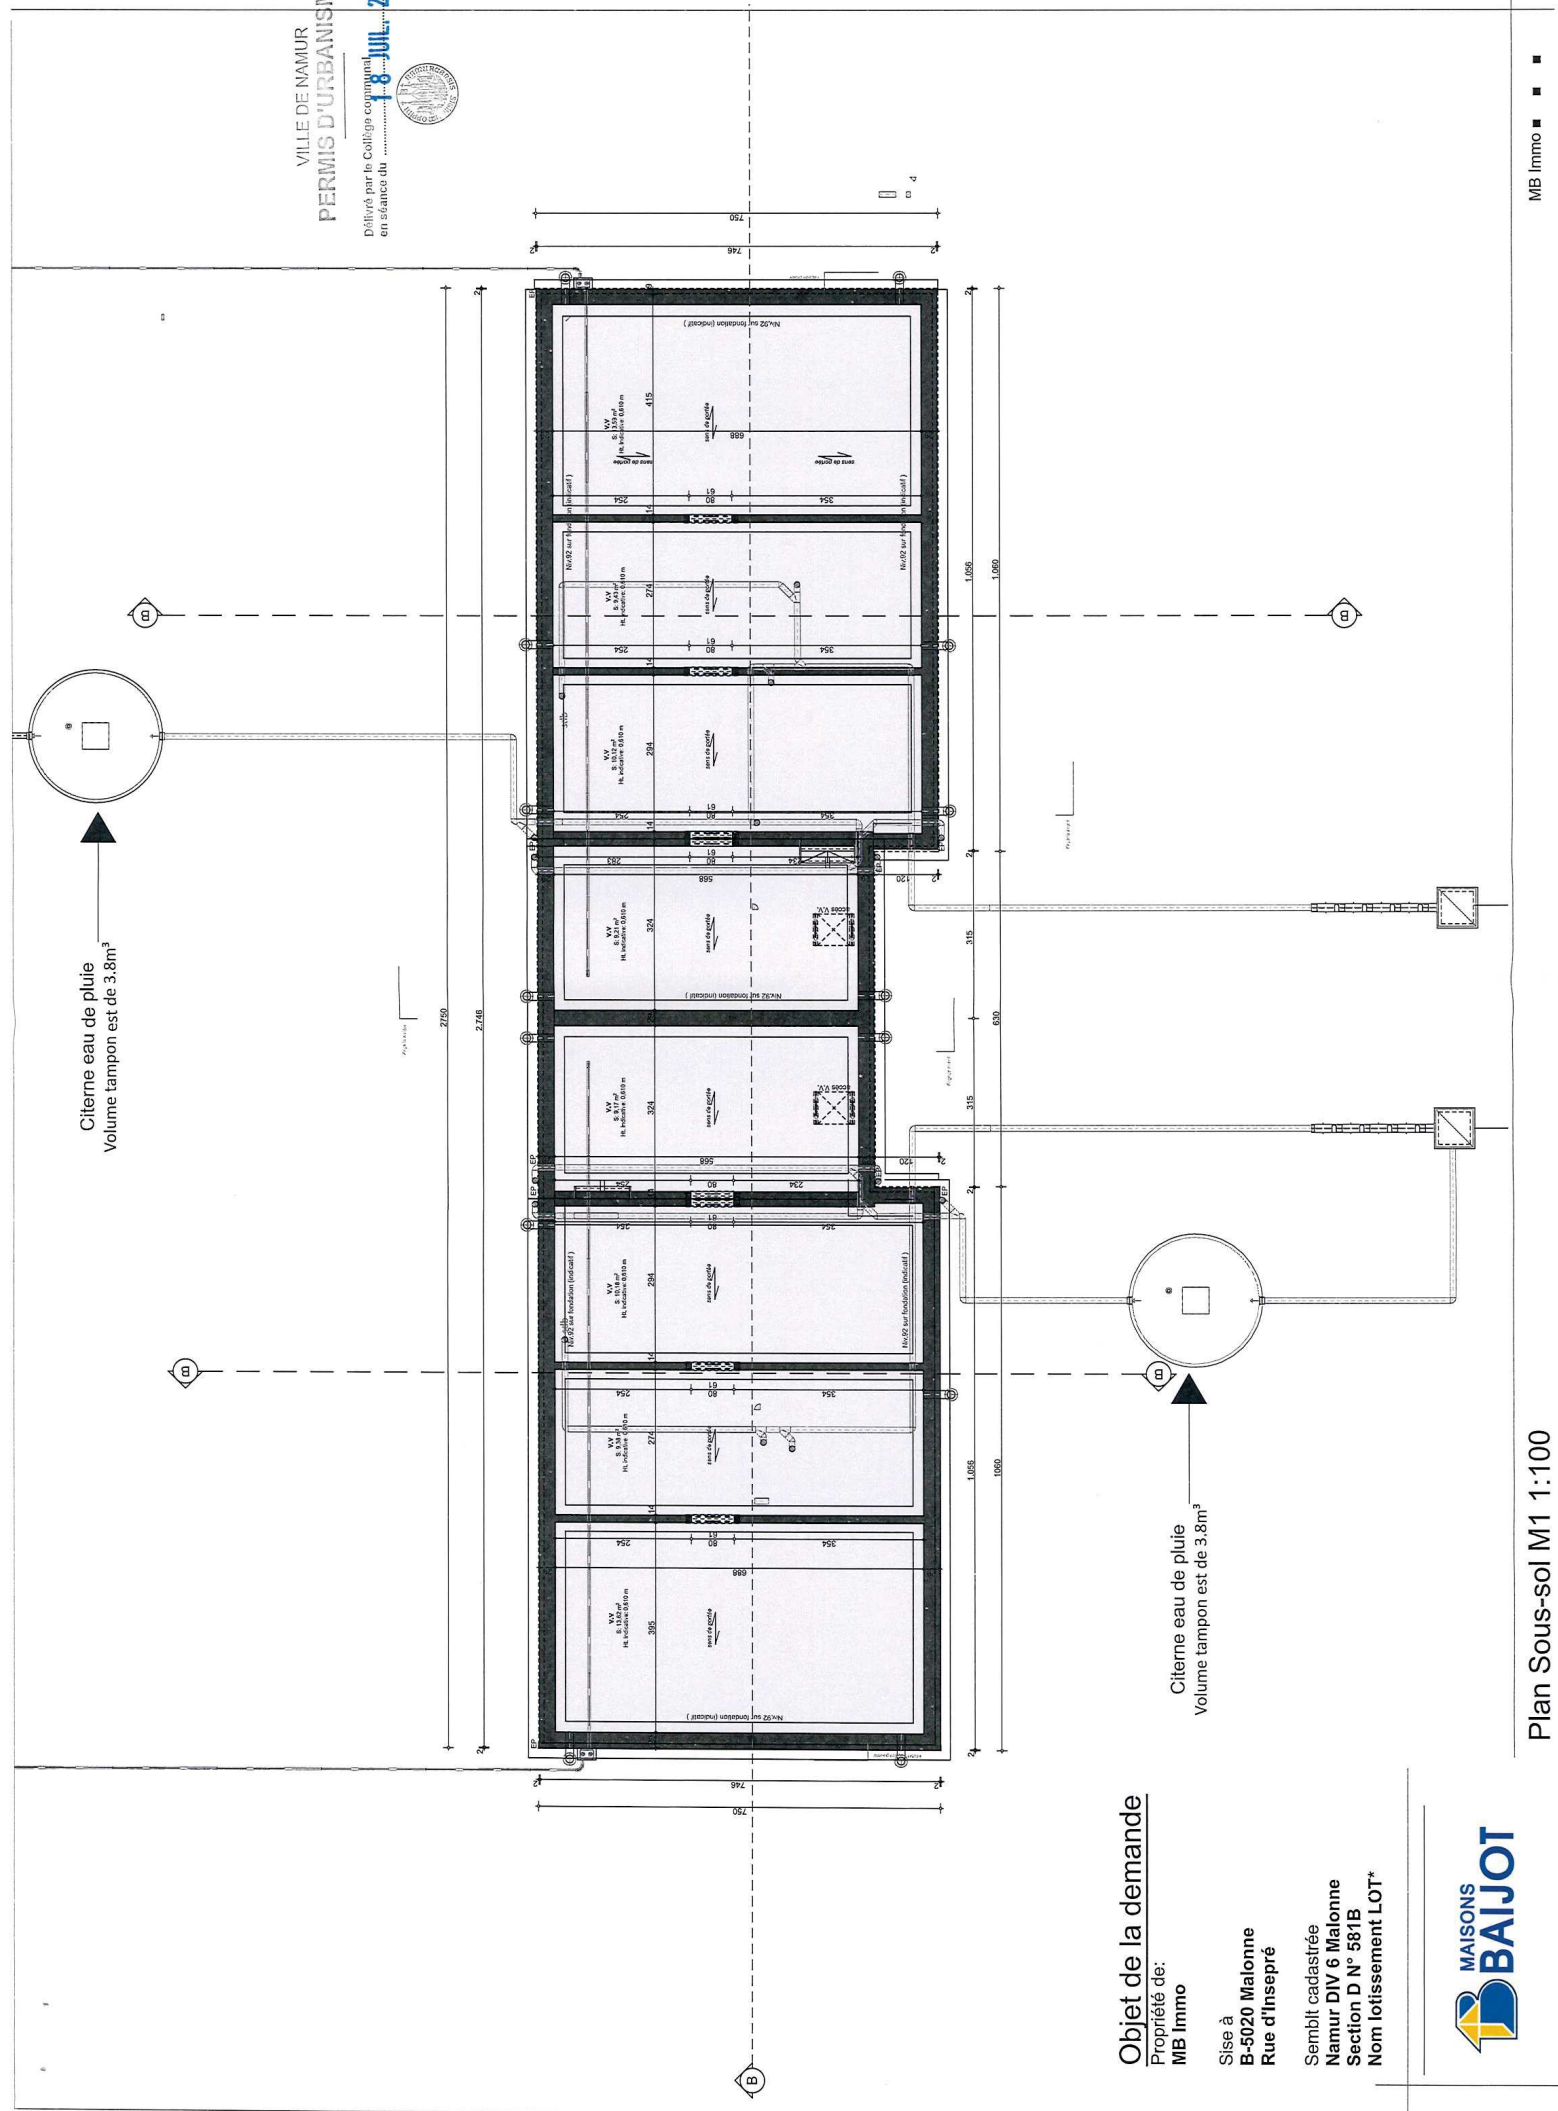


Objet de la demande

Propriété de:
MB Immo


Sise à
B-5020 Malonne
Rue d'Insepré

Sembit cadastrée
Namur DIV 6 Malonne
Section D N° 581B
Nom lotissement LOT*



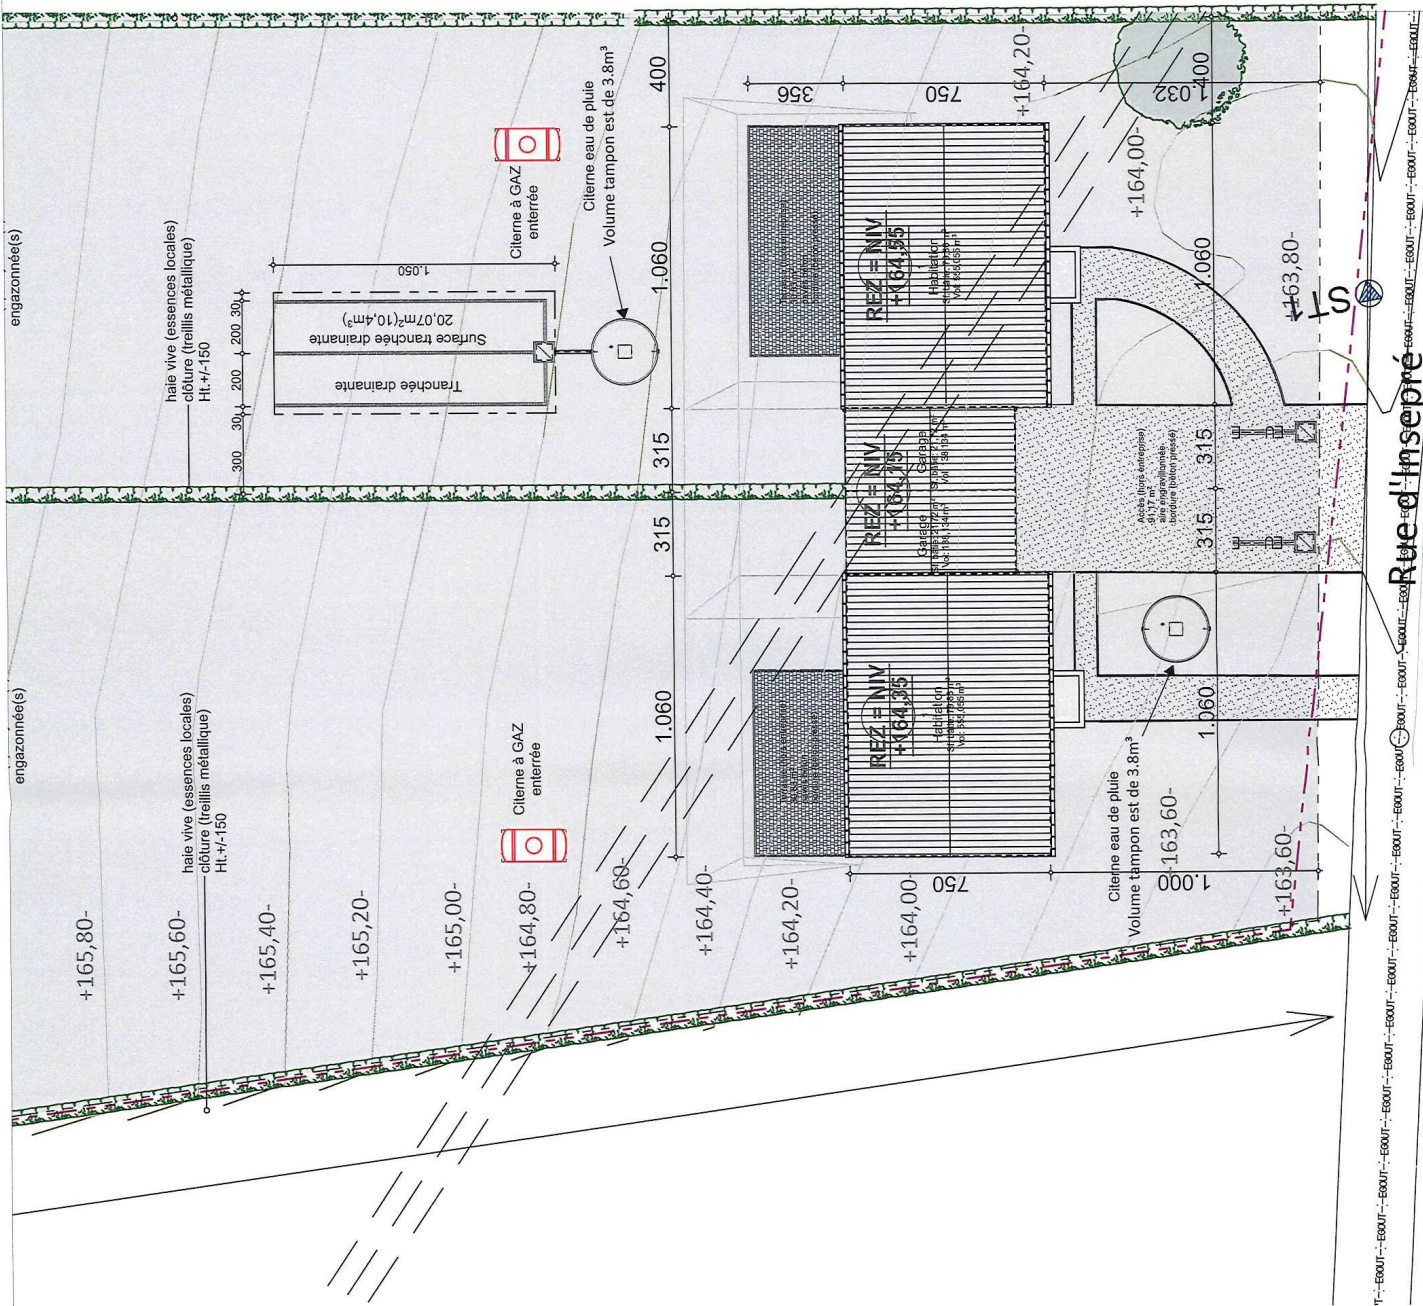


006-SKIS-M1 ECLAIRAGE NATUREL Coefficients RDC M1				
Local	Surface (m²)	Sf. calculée (50% sous Ht<2m) (m²)	Surface fenêtre verticale (V)	Fenêtre(s) de toit (T) (m²)
Rez-de-chaussée, Maison M1				
Bureau	13,421	13,421	1,246	0,000
Séjour	26,155	26,155	4,258	0,000
			2,750	
			1,20	
			2,00	

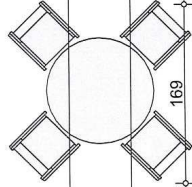


VILLE DE NAMUR

PERMIS D'URBANISME

Délivré par le Collège communal en séance du 18 JUL 2023

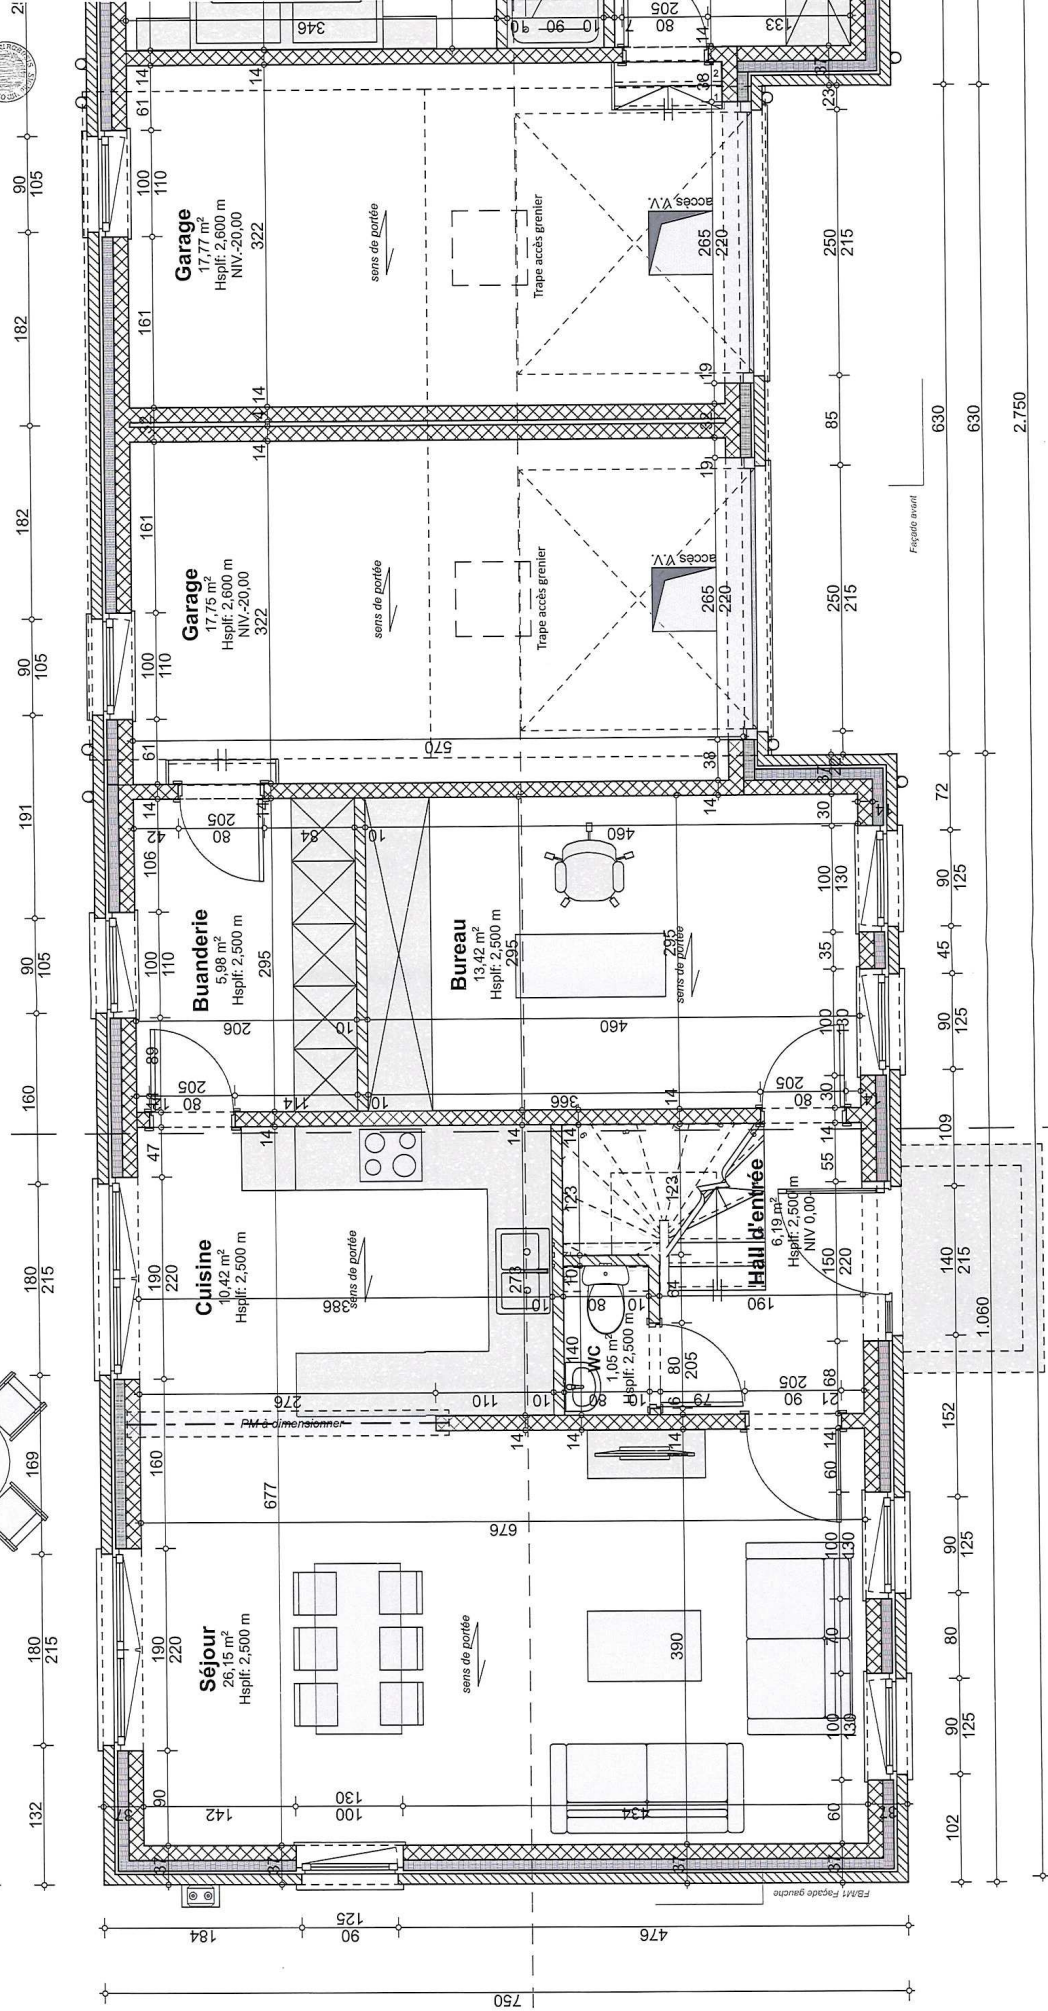

007-SKIS ÉCLAIRAGE NATUREL Coefficients RDC M2					
Local	Surface (m²)	Sf. calculée (50% sous H<2m) (m²)	Surface fenêtre verticale (V)	Fenêtre(s) de toit (T) (m²)	Coefficient surface vitrée (12V+14H)/S
Rez-de-chaussée, Maison M2					
Chambre	10,079	10,079	1,528	0,000	1,90
Séjour	26,442	26,442	2,949	0,000	1,40

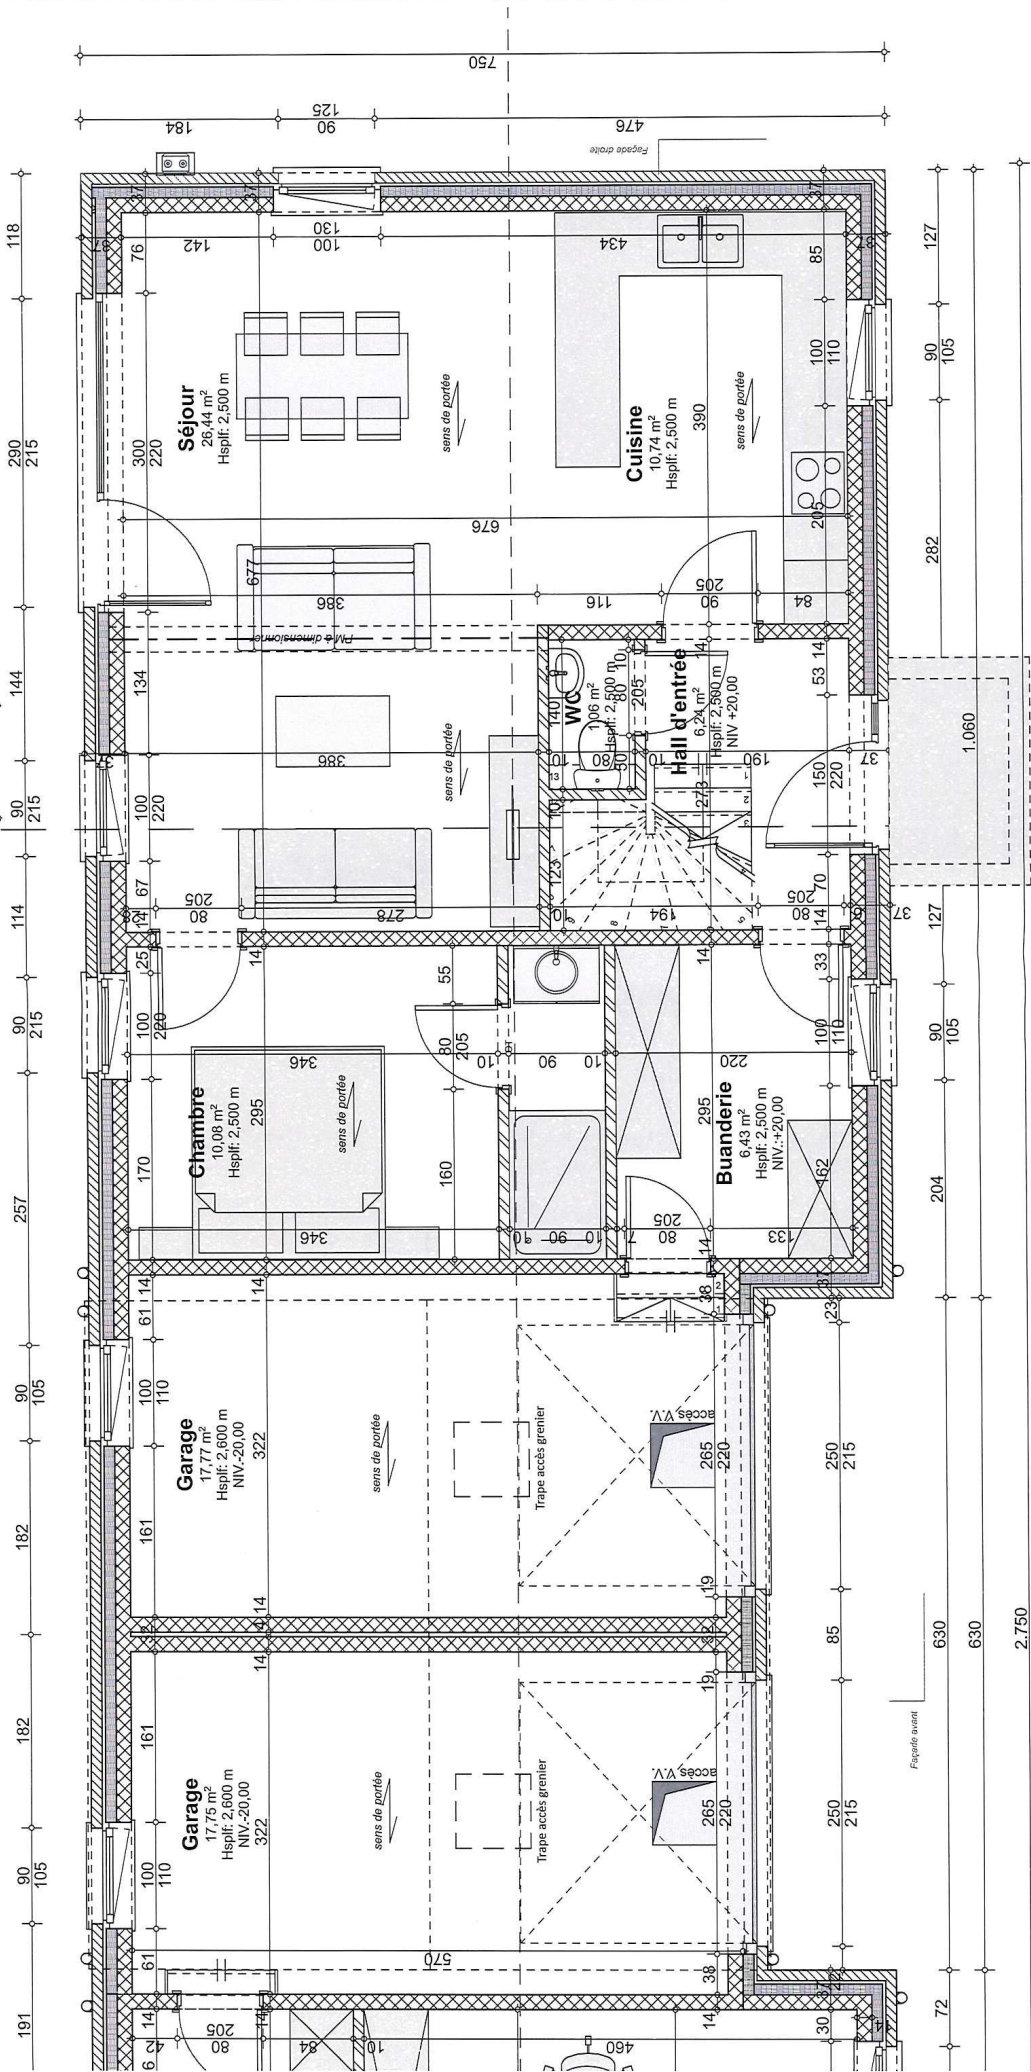


Façade avant

006.1.SKIS ECLAIRAGE NATUREL Coefficients 1r Etage M1

Local	Surface (m²)	Sf. calculée (50% sous Ht<2m) (m²)	Surface fenêtre verticale (V)	Fenêtre(s) de toit (T) (m²)	Coefficient surface vitrée (12V+14H)/S
-------	--------------	------------------------------------	-------------------------------	-----------------------------	--

1r Etage, Maison M1

Chambre 1	11,126	9,732	0,942	0,000	1,20
Chambre 2	13,171	9,559	0,844	0,000	1,10
Chambre 3	11,504	7,893	0,942	0,000	1,50

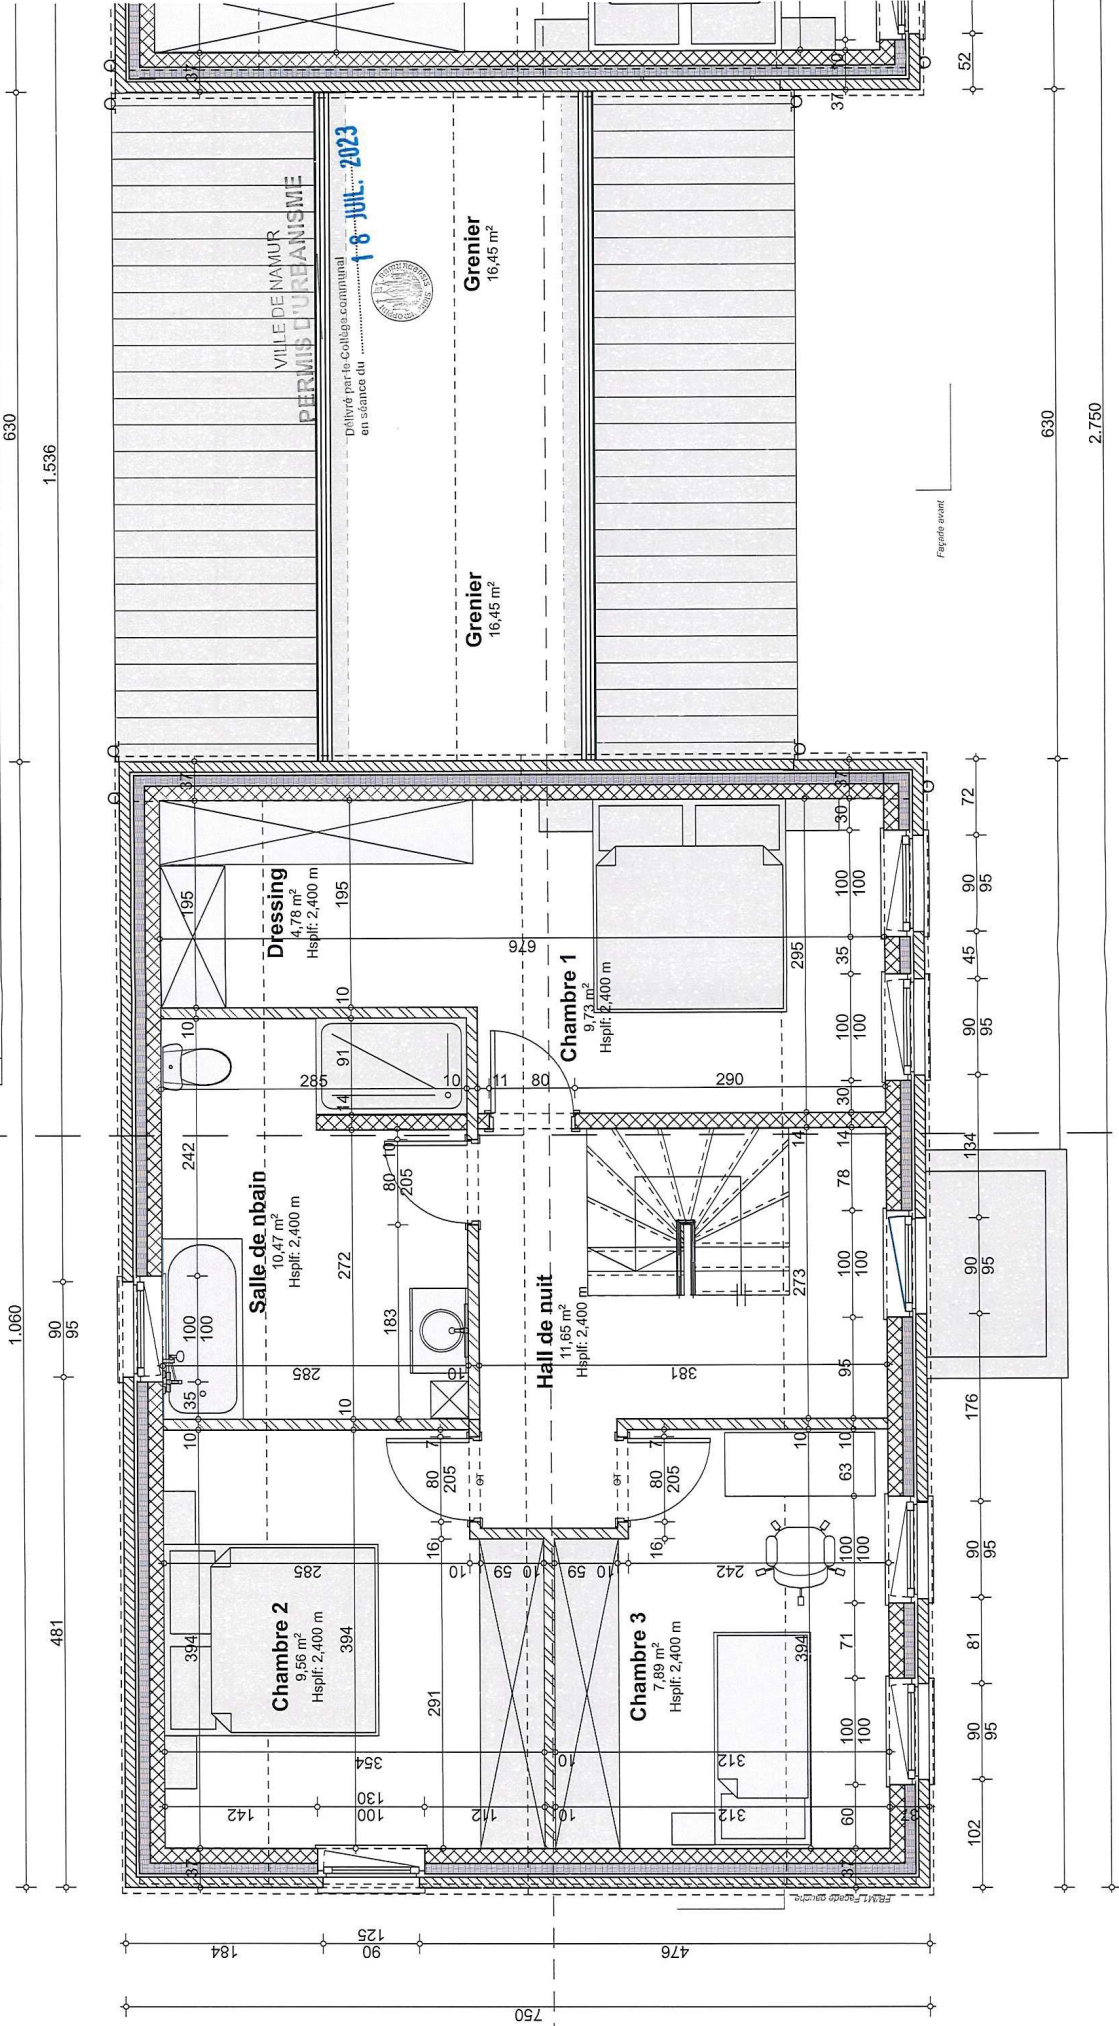


006.2.SKIS ECLAIRAGE NATUREL Coefficients 1r Etage M2



Local	Surface (m²)	Sf. calculée (50% sous Ht<2m) (m²)	Surface fenêtre verticale (V)	Fenêtre(s) de toit (T) (m²)	Coefficient surface vitrée (12V+14H)/S
1r Etage, Maison M2					
Chambre 1	11,845	10,523	1,871	0,000	2,20
Chambre 2	14,178	10,564	0,844	0,000	1,00
Chambre 3	12,535	9,021	1,170	0,000	1,60

VILLE DE NAMUR
PERMIS D'URBANISME

Délibéré par le Collège communal
en séance du 18 JUL. 2023

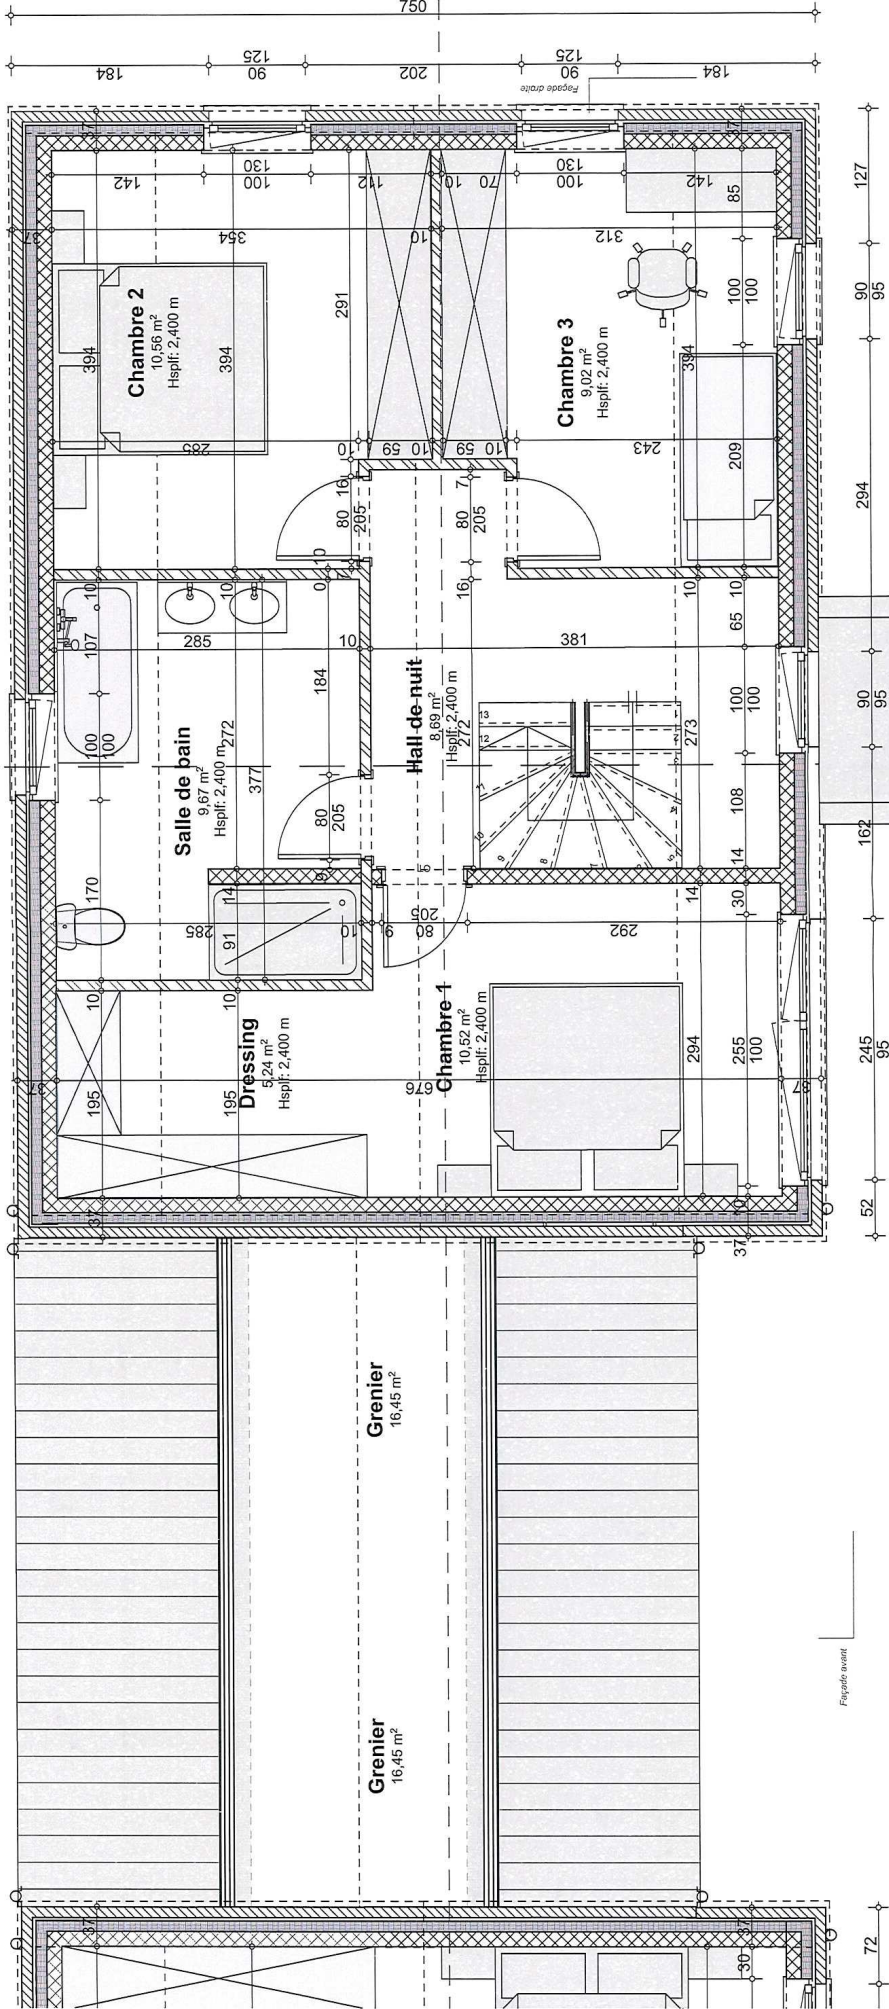


- 1 Brique ton brun
2 Menuiserie PVC gris
3 Pierre bleue (granit ou similaire)
4 Couverture ardoise ton noir
5 Gouttière - descente pluviale en zinc naturel

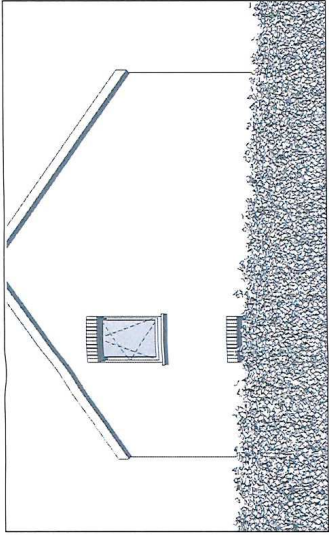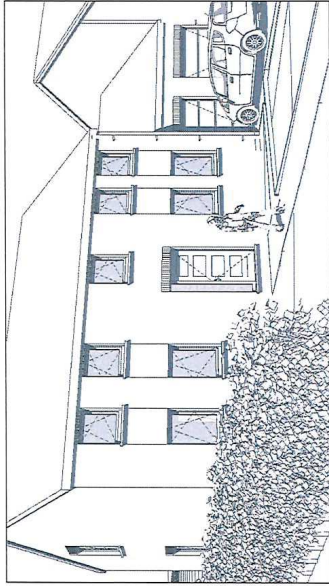

VILLE DE NAMUR
PERMIS D'URBANISME

Délivré par le Collège communal
en séance du 18 JUIL. 2023

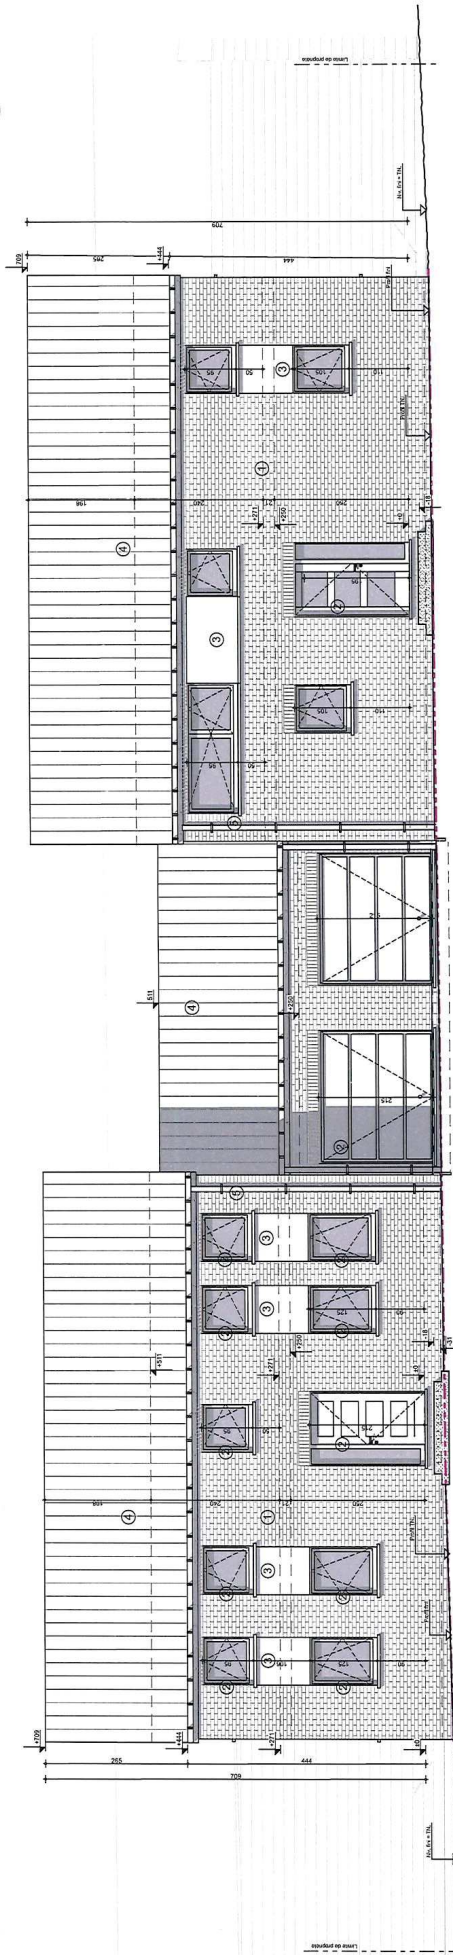

Façade Avant - Maison 1


Objet de la demande


Propriété de:
MB Immo

Sise à
B-5020 Malonne
Rue d'Insepré

Sembit cadastrée
Namur DIV 6 Malonne
Section D N° 581B
Nom lotissement LOT*

Façade droite

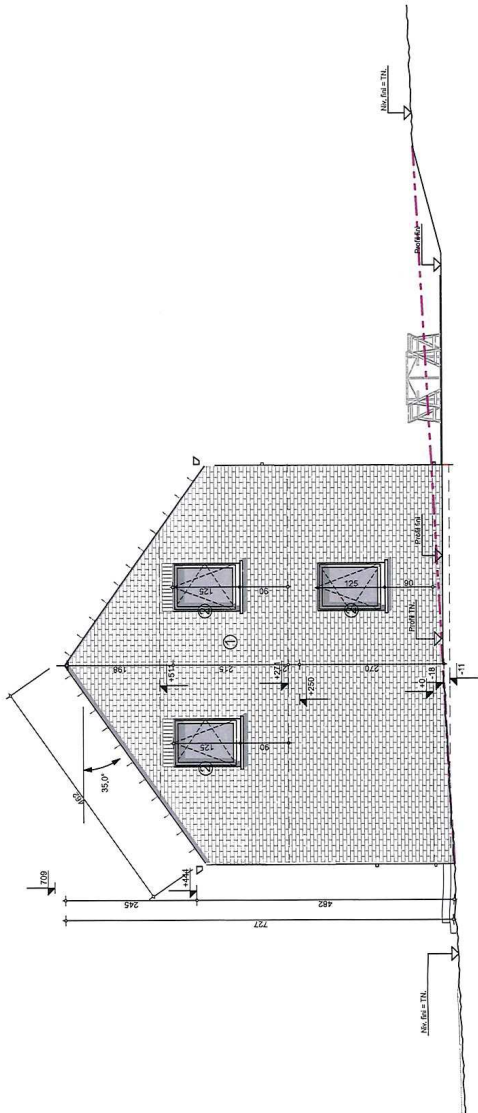

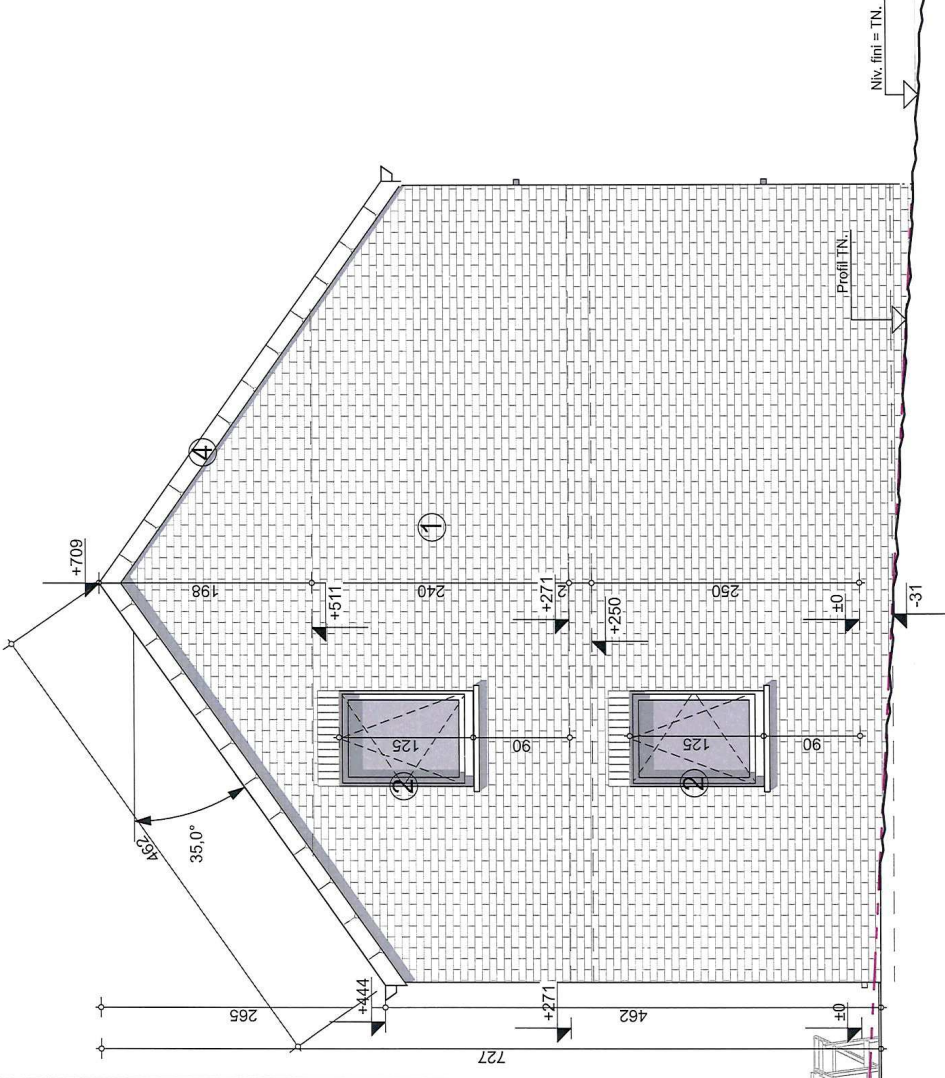

Objet de la demande

Propriété de:
MB Immo

Sise à
B-5020 Malonne
Rue d'Insepré

Semblé cadastrée
Namur DIV 6 Malonne
Section D N° 581B
Nom lotissement LOT*



Façade latérale gauche M1 1:50


MB Immo ■ ■ ■ ■ ■

VILLE DE NAMUR PERMIS D'URBANISME

Délivré par le Collège communal
en séance du

18 JUL 2023



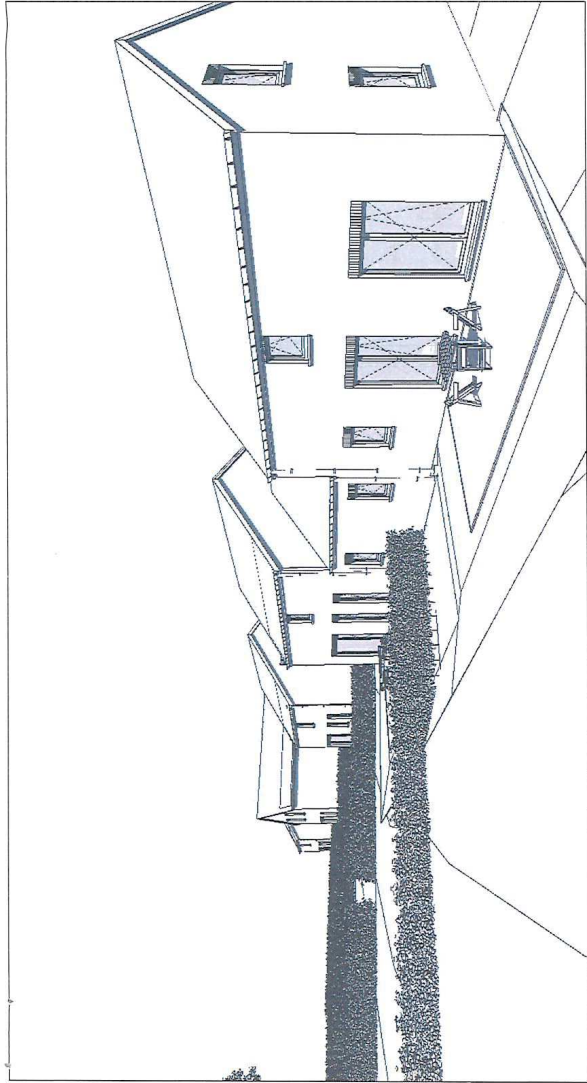


VILLE DE NAMUR
PERMIS D'URBANISME

Délivré par le Collège communal
en séance du 18 JUL. 2023






Façade arrière

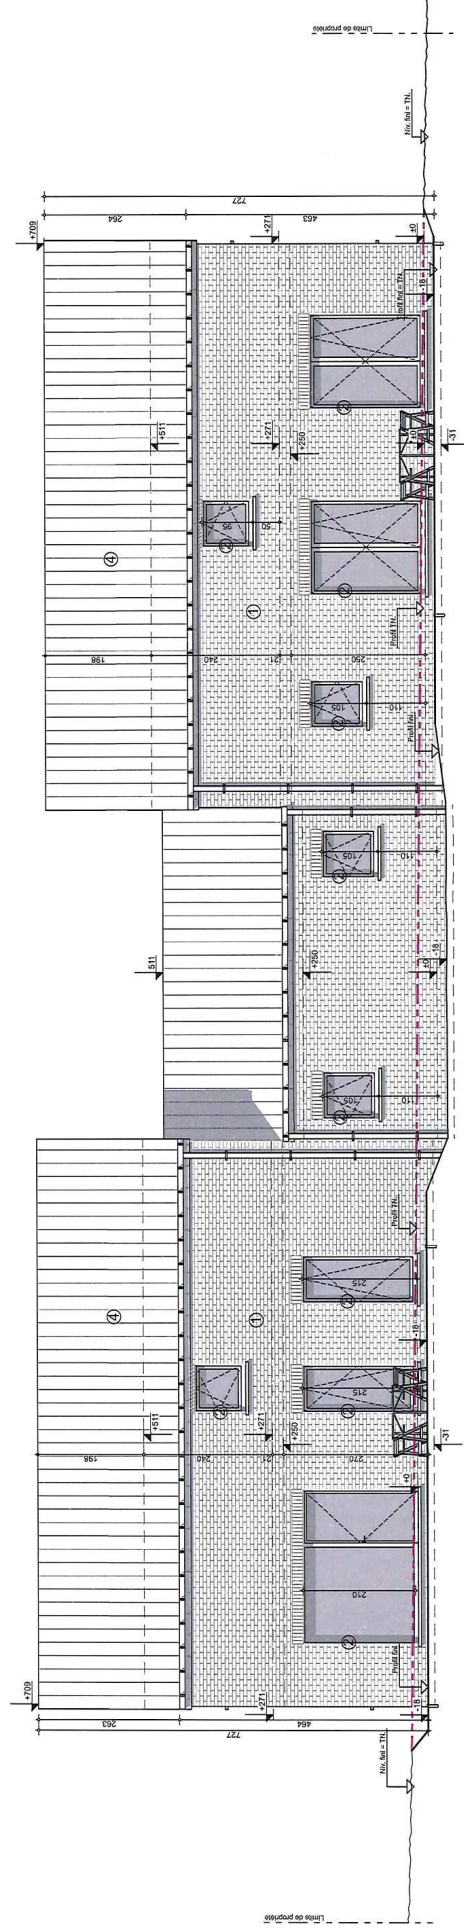

007.1.SKIS Débits requis RDC M1				
Local	Débit nominal(m³/hm²)	Débit nominal min. (m³/h)	Débit nominal max. (m³/h)	Débit min. requis (m³/h)
Alimentation, Maison M1				
Bureau	3,60	25,00	72,00	48,32
Séjour	3,60	75,00	150,00	94,16
				142,48
Evacuation, Maison M1				
Buanderie	3,60	50,00	75,00	50,00
Cuisine	3,60	50,00	75,00	50,00
				100,00

007.3 SKIS Débits requis 1r étage M1				
Local	Débit nominal(m³/hm²)	Débit nominal min. (m³/h)	Débit nominal max. (m³/h)	Débit min. requis (m³/h)
Alimentation, Maison M1				
Chambre 1	3,60	25,00	72,00	40,06
Chambre 2	3,60	25,00	72,00	47,42
Chambre 3	3,60	25,00	72,00	41,42
				128,90
Evacuation, Maison M1				
Salle de bain	3,60	50,00	75,00	60,00
				60,00

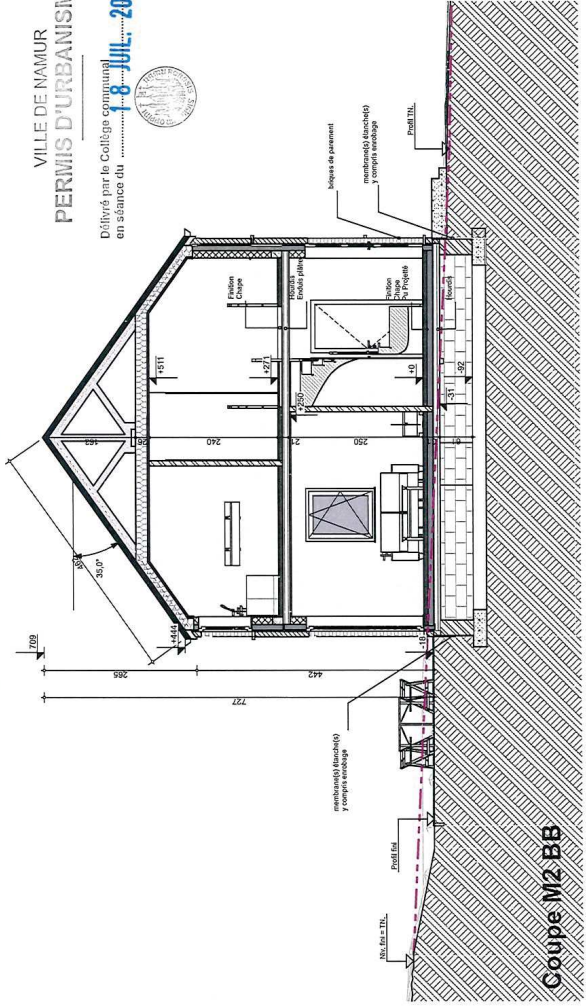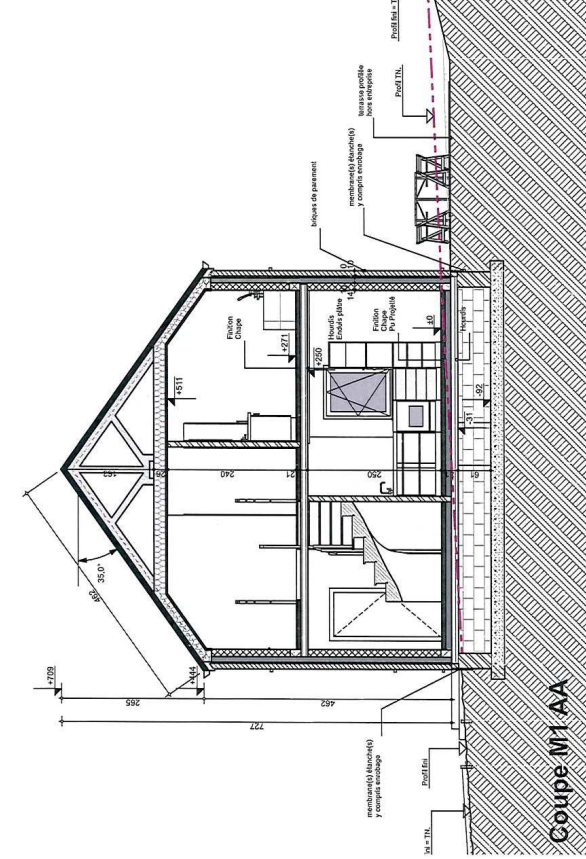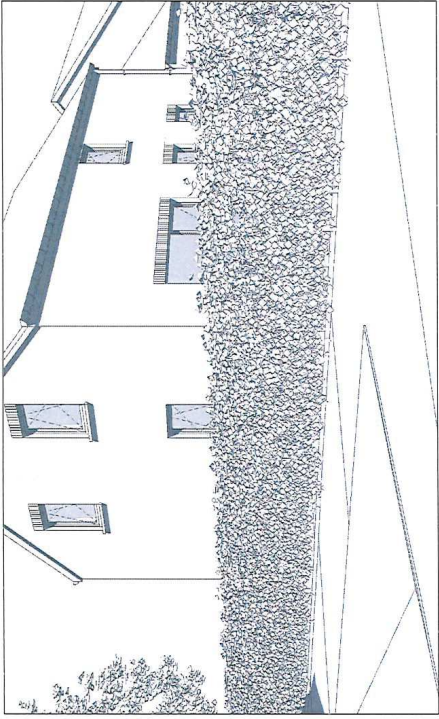

VILLE DE NAMUR
PERMIS D'URBANISME
Délivré par le Collège communal
en séance du 18 JUL 2023

Objet de la demande

Propriété de:
MB Immo

Sise à
B-5020 Malonne
Rue d'Insepré


Sembit cadastrée
Namur DIV 6 Malonne
Section D N° 581B
Nom lotissement LOT*



Coupes Gauche et Droite M1 et M2 1:100

MB Immo

.16/39

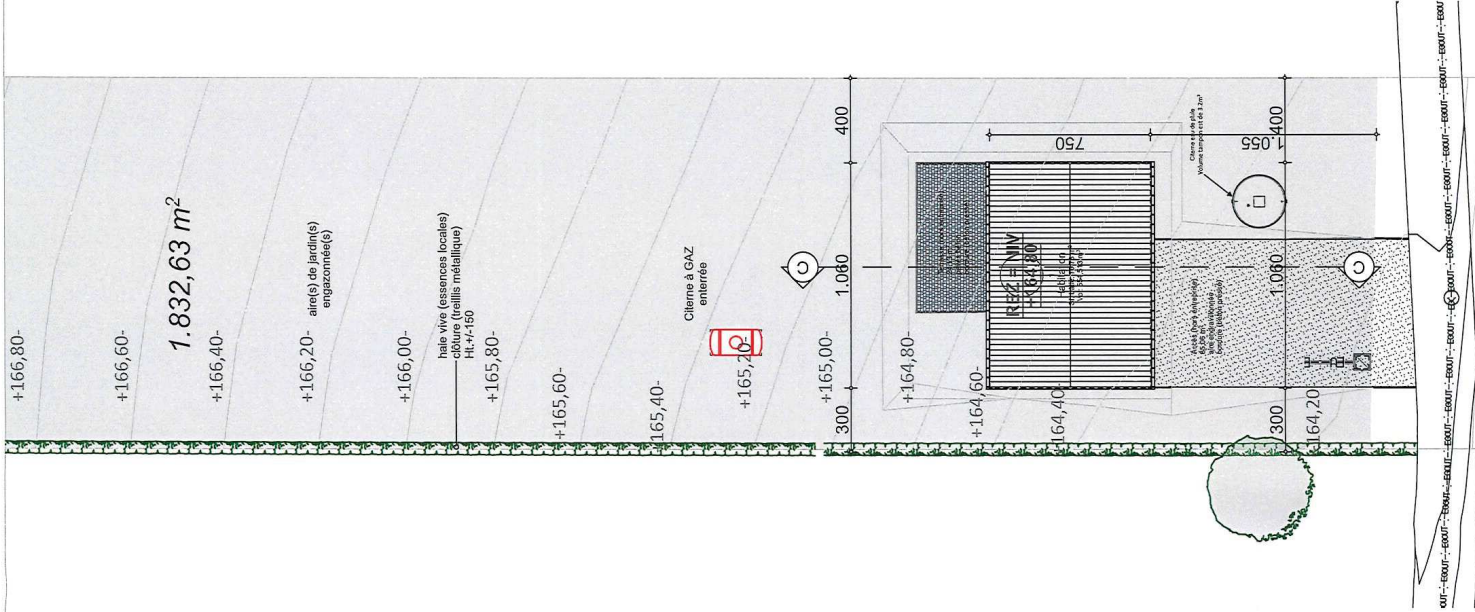

1.832,63 m²

VILLE DE NAMUR
PERMIS D'URBANISME

Délivré par le Collège communal
en séance du



18 JUL. 2023

Objet de la demande

Propriété de:
MB Immo

Sise à
B-5020 Malonne
Rue d'Insepré

Semblt cadastrée
Namur DIV 6 Malonne
Section D N° 581B
Nom lotissement LOT*



Implantation M3 1:250

MB Immo

17/39

Objet de la demande

Propriété de:
MB Immo

Sise à
B-5020 Malonne
Rue d'Insepré


Semblt cadastrée
Namur DIV 6 Malonne
Section D N° 581B
Nom lotissement LOT*



Plan Sous sol M3 1:100

MB Immo ■ ■ ■

.18/39

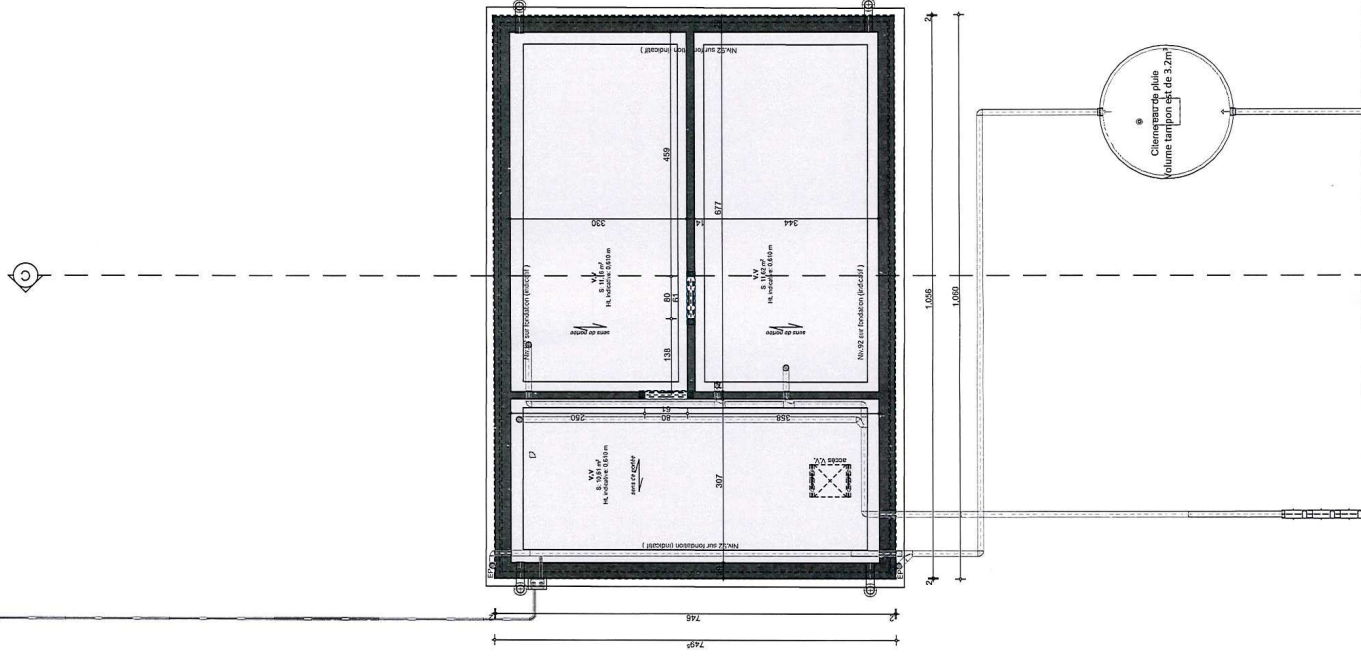

VILLE DE NAMUR
PERMIS D'URBANISME

Délivré par le Collège communal
en séance du


18 JUL. 2023



Local	Surface (m²)	Sf. calculée (50% sous Ht<2m) (m²)	Surface fenêtre verticale (V)	Fenêtre(s) de toit (T) (m²)	Coefficient surface vitrée (12V+14H)/S
-------	--------------	------------------------------------	-------------------------------	-----------------------------	--

Rez-de-chaussée, Maison M3

Séjour	26,421	26,421	4,523	0,000	2,10
--------	--------	--------	-------	-------	------

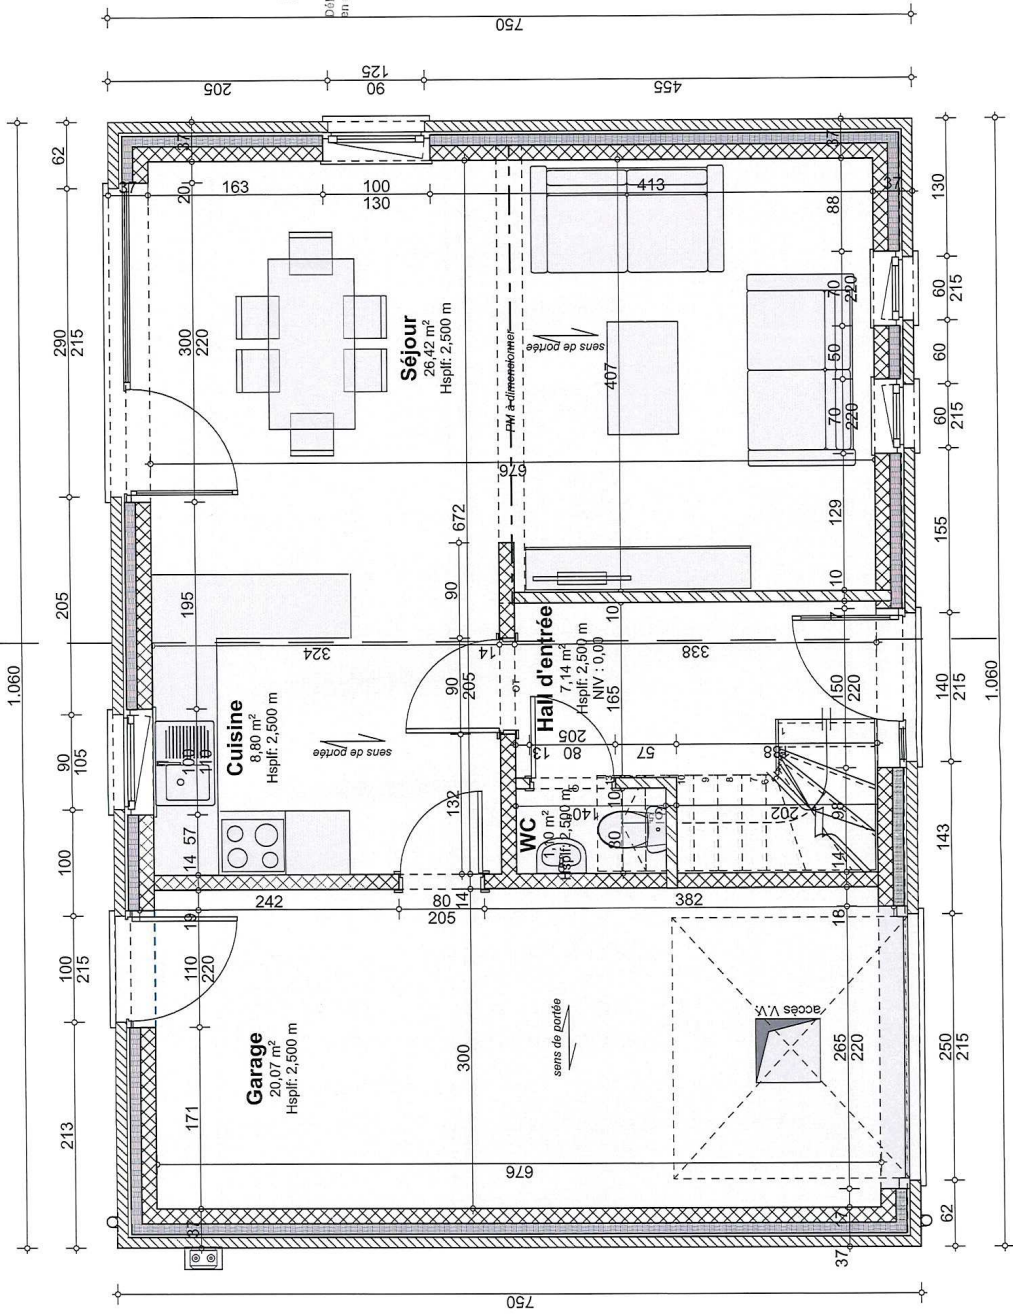

VILLE DE NAMUR
PERMIS D'URBANISME
Délivré par le Collège communal
en séance du 18 JUL. 2023

Objet de la demande

Propriété de:
MB Immo


Sise à
B-5020 Malonne
Rue d'Insepré

Semblt cadastrée
Namur DIV 6 Malonne
Section D N° 581B
Nom lotissement LOT*



006.3.SKIS ECLAIRAGE NATUREL Coefficients 1r Etage M3

Local	Surface (m²)	Sf. calculée (50% sous H<2m) (m²)	Surface fenêtre verticale (V)	Fenêtre(s) de toit (T) (m²)	Coefficient surface vitrée (12V+14H)/S
1r Etage, Maison M3					
Chambre 1	18,857	16,453	1,436	0,000	1,10
Chambre 2	15,793	11,133	0,844	0,000	1,00
Chambre 3	12,614	10,776	0,844	0,000	1,00
Espace télétravail	10,610	9,253	0,616	0,000	0,80

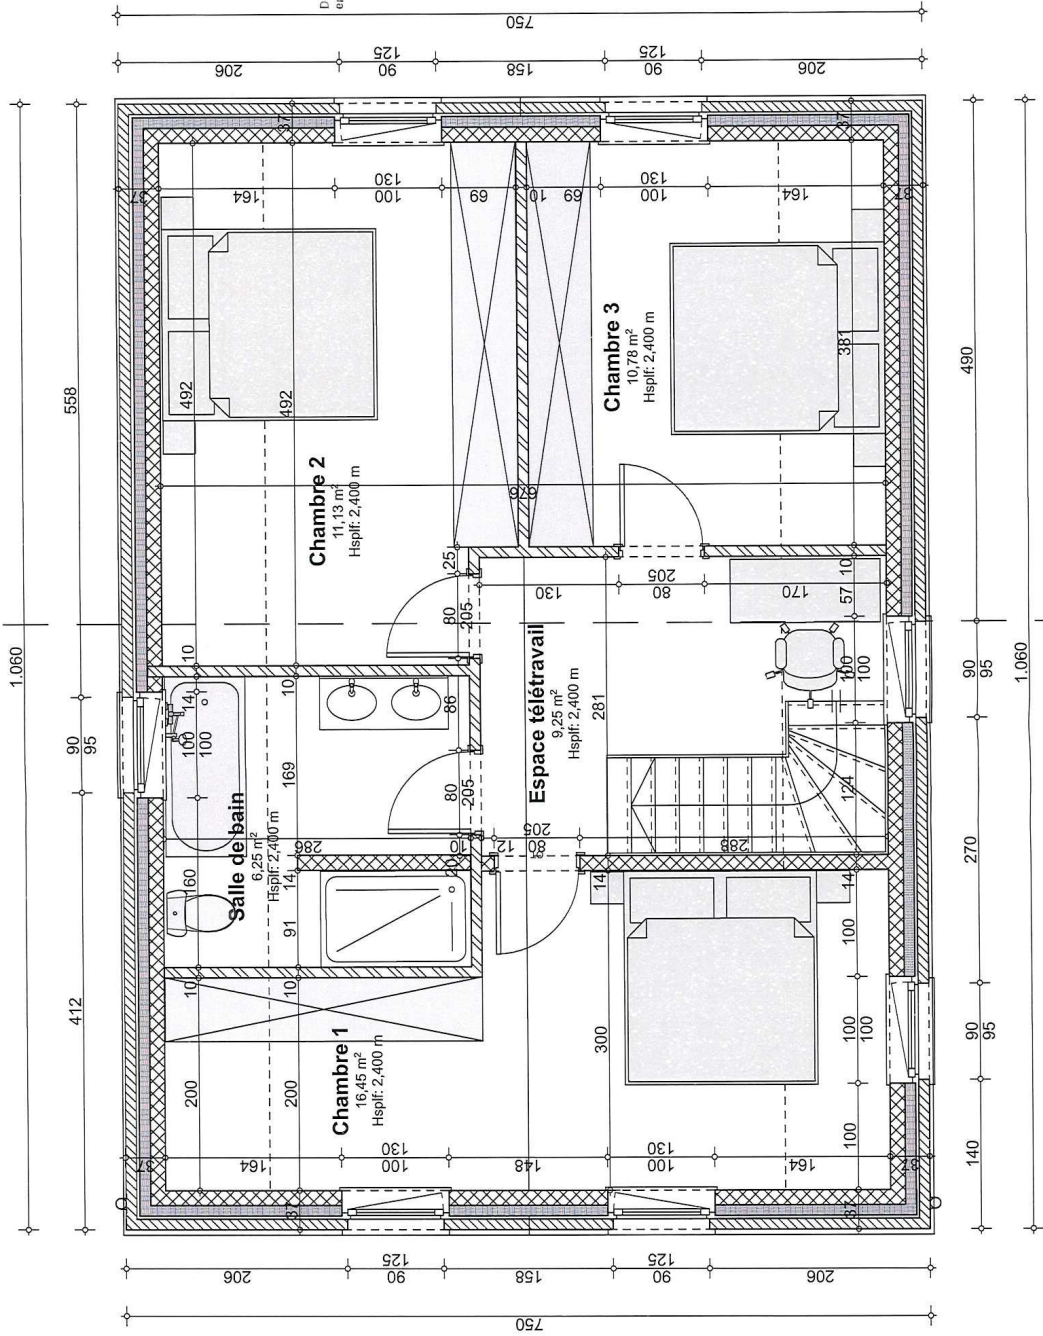

Objet de la demande

Propriété de:
MB Immo

Sise à
B-5020 Malonne
Rue d'Insepré


Sembit cadastrée
Namur DIV 6 Malonne
Section D N° 581B
Nom lotissement LOT*




VILLE DE NAMUR
PERMIS D'URBANISME
Délivré par le Collège communal
en séance du 18 JUIL 2023



- 1 Brique ton brun clair
- 2 Brique toi brun foncé
- 3 Menuiserie PVC gris
- 4 Pierre bleue (granit ou similaire)
- 5 Couverture ardée ton noir
- 6 Gouttière -descente pluviale en zinc naturel

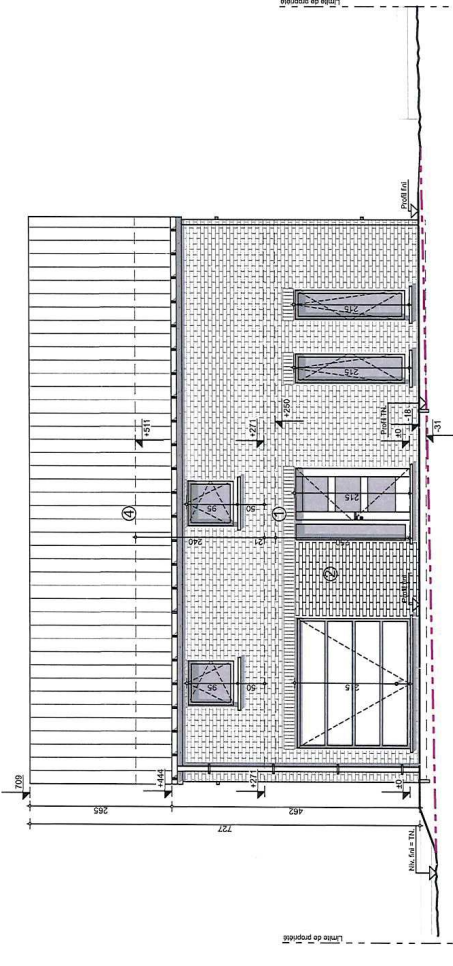

Façade Avant - Maison 3

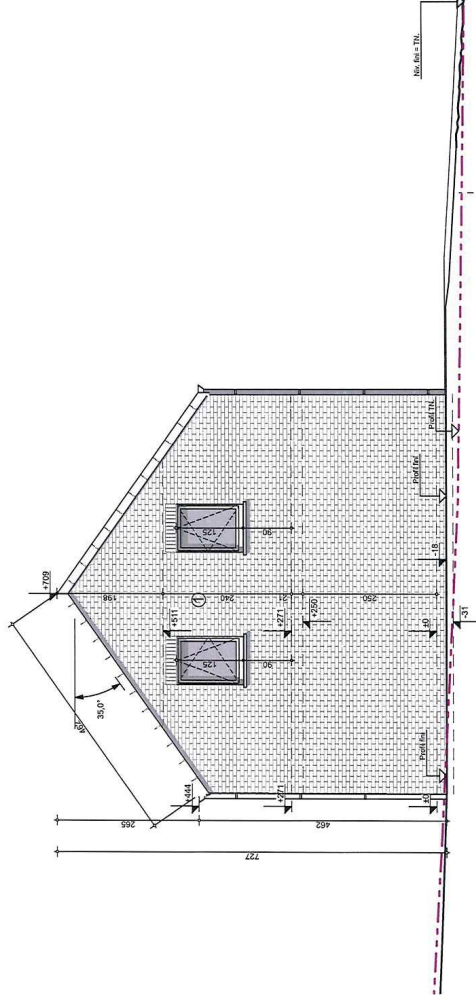

Façade gauche




Façade Droite



Facades M3 1:100

MB Immo ■ ■ ■

.21/39

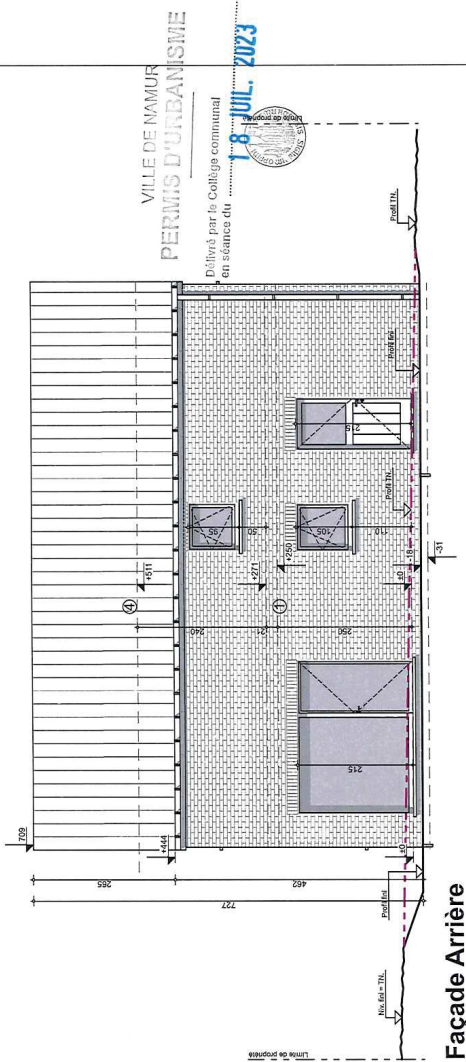

Façade Arrière

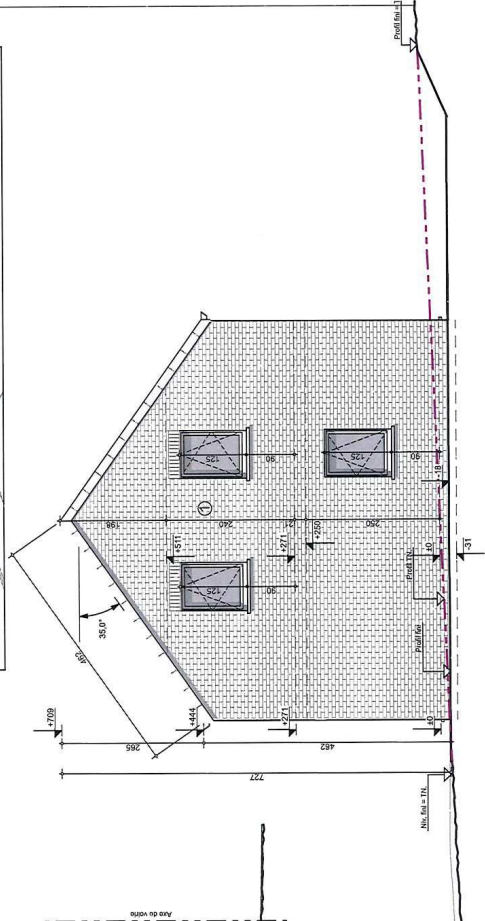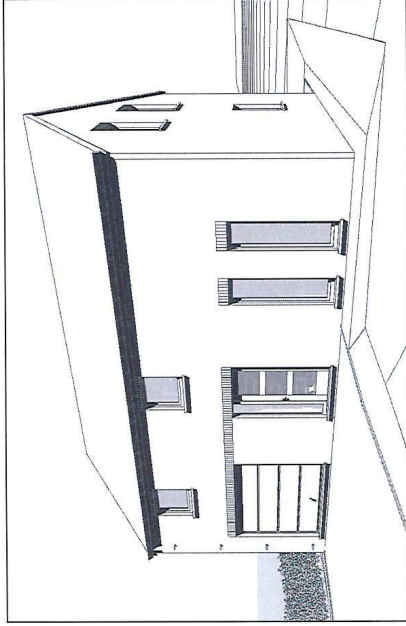

VILLE DE NAMUR
PERMIS D'URBANISME
Délivré par le Collège communal
en séance du 18 JUIL. 2023



Local	Débit nominal(m³/hm²)	Débit nominal min. (m³/h)	Débit nominal max. (m³/h)	Surface (m²)	Débit min. requis (m³/h)
Séjour	3,60	75,00	150,00	26,421	95,12
Evacuation, Maison M3					95,12
Cuisine	3,60	50,00	75,00	8,795	50,00
WC	0,00	25,00	25,00	1,715	25,00
					75,00

Alimentation, Maison M3

Séjour	3,60	75,00	150,00	26,421	95,12
					95,12


Evacuation, Maison M3

Cuisine	3,60	50,00	75,00	8,795	50,00
WC	0,00	25,00	25,00	1,715	25,00
					75,00

Local	Débit nominal(m³/hm²)	Débit nominal min. (m³/h)	Débit nominal max. (m³/h)	Surface (m²)	Débit min. requis (m³/h)
Chambre 1	3,60	25,00	72,00	17,160	61,78
Chambre 2	3,60	25,00	72,00	15,751	56,70
Chambre 3	3,60	25,00	72,00	12,614	45,41
Espace télétravail	3,60	25,00	72,00	10,574	38,07

Alimentation, Maison M3

Chambre 1	3,60	25,00	72,00	17,160	61,78
Chambre 2	3,60	25,00	72,00	15,751	56,70
Chambre 3	3,60	25,00	72,00	12,614	45,41
Espace télétravail	3,60	25,00	72,00	10,574	38,07

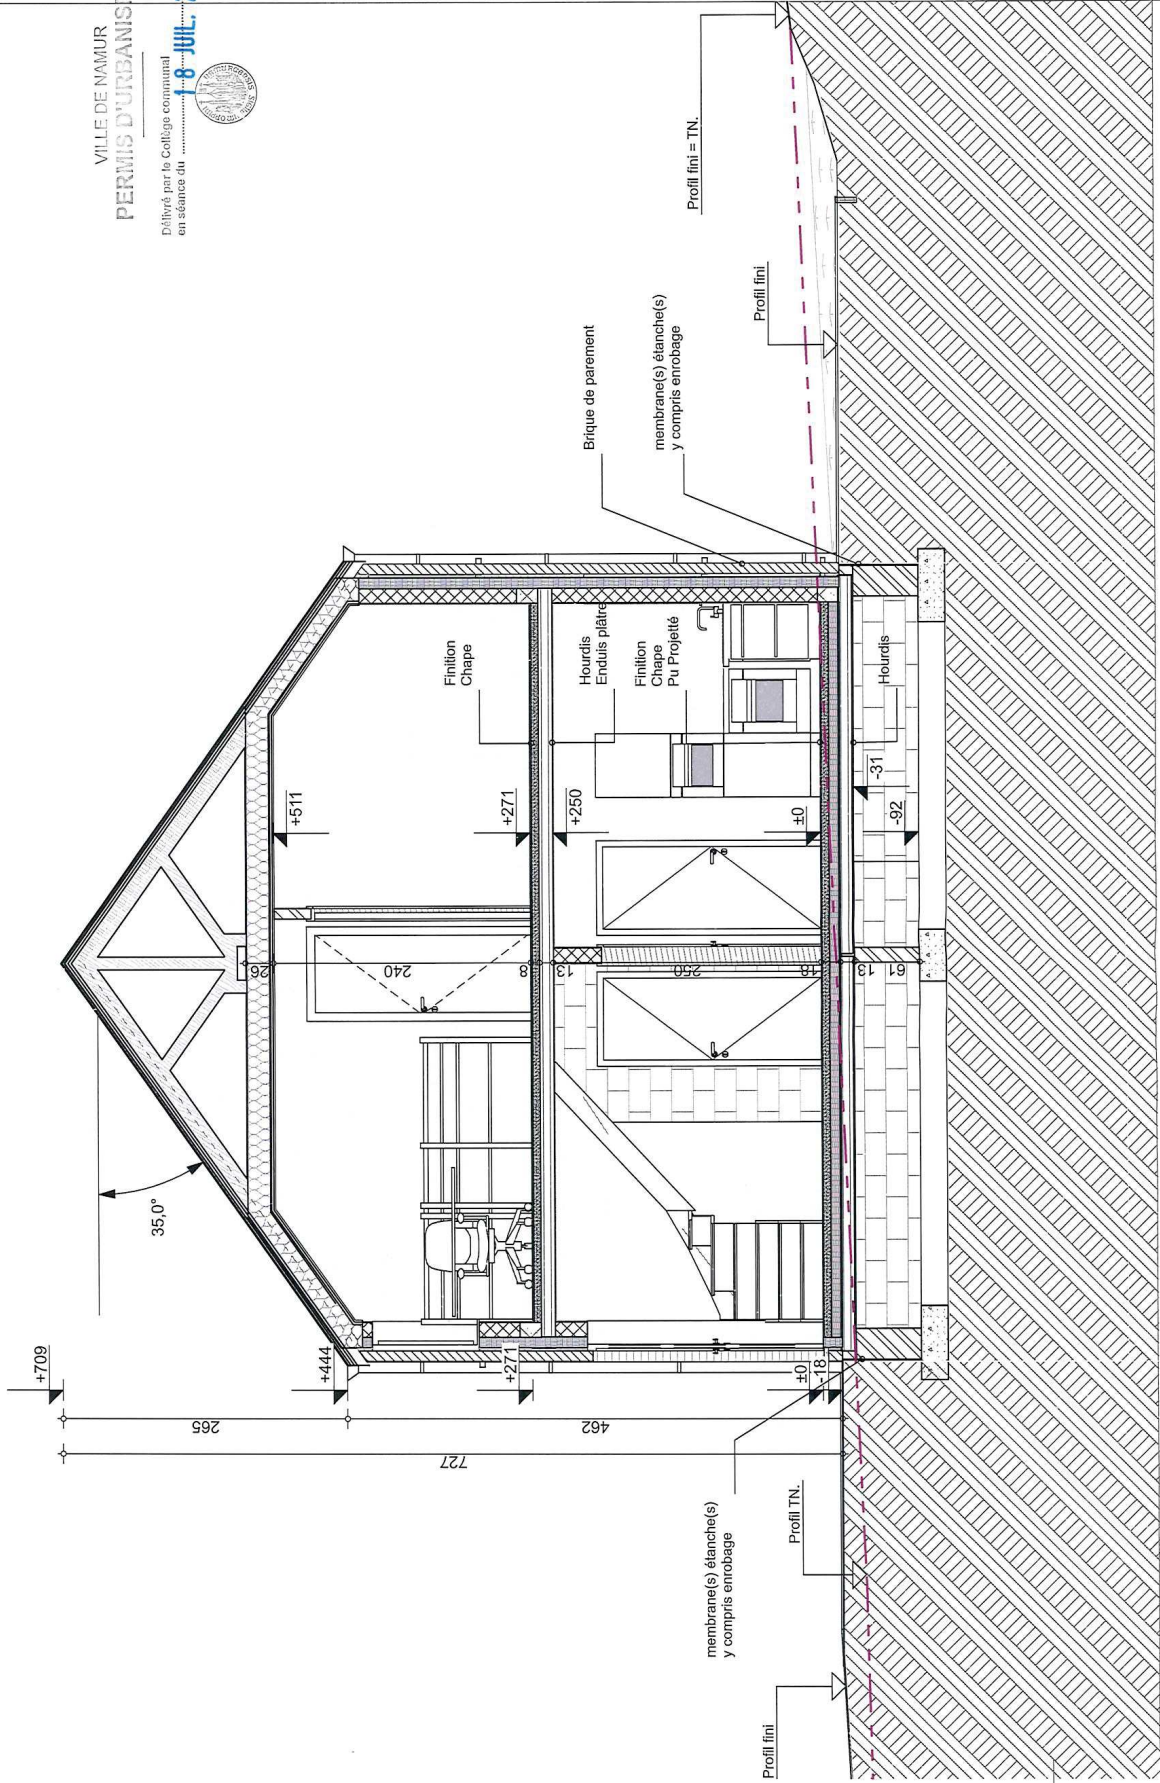

Coupes M3 1:50




MB Immo

Nom lotissement LOT*

Construction d'un ensemble de cinq maisons d'habitation unifamiliale

2023

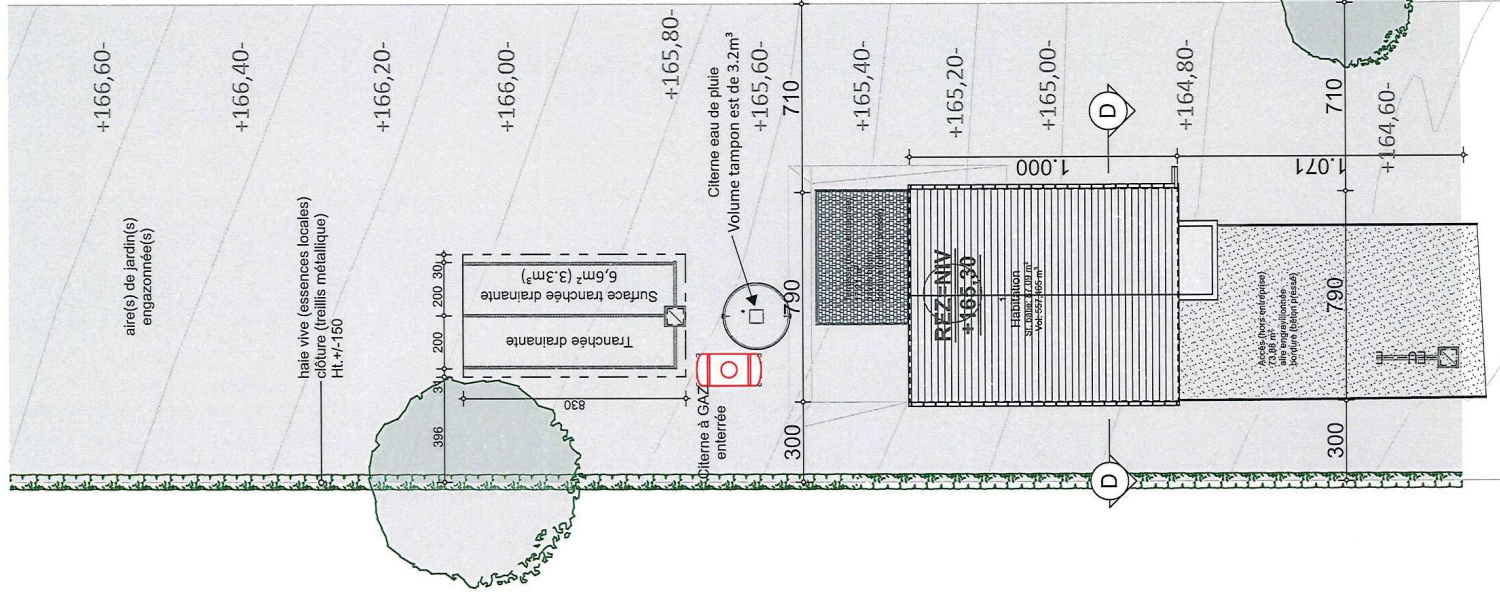

Objet de la demande

Propriété de:
MB Immo

Sise à
B-5020 Malonne
Rue d'Insepré

Sembit cadastrée
Namur DIV 6 Malonne
Section D N° 581B
Nom lotissement LOT*



Plan Sous sol M4 1:100


MB Immo ■ ■ ■

.24/39

MAISONS BAIJOT
Rue de Malvoisin, 36, - B-5575 PATIGNIES ■ (+32)61/58.89.24 (+32)61/58.89.24 ■ info@maisonsbaijot.be
Construction d'un ensemble de cinq maisons d'habitation unifamiliales

VILLE DE NAMUR
PERMIS D'URBANISME

Délivré par le Collège communal
en séance du 18 JUL 2023

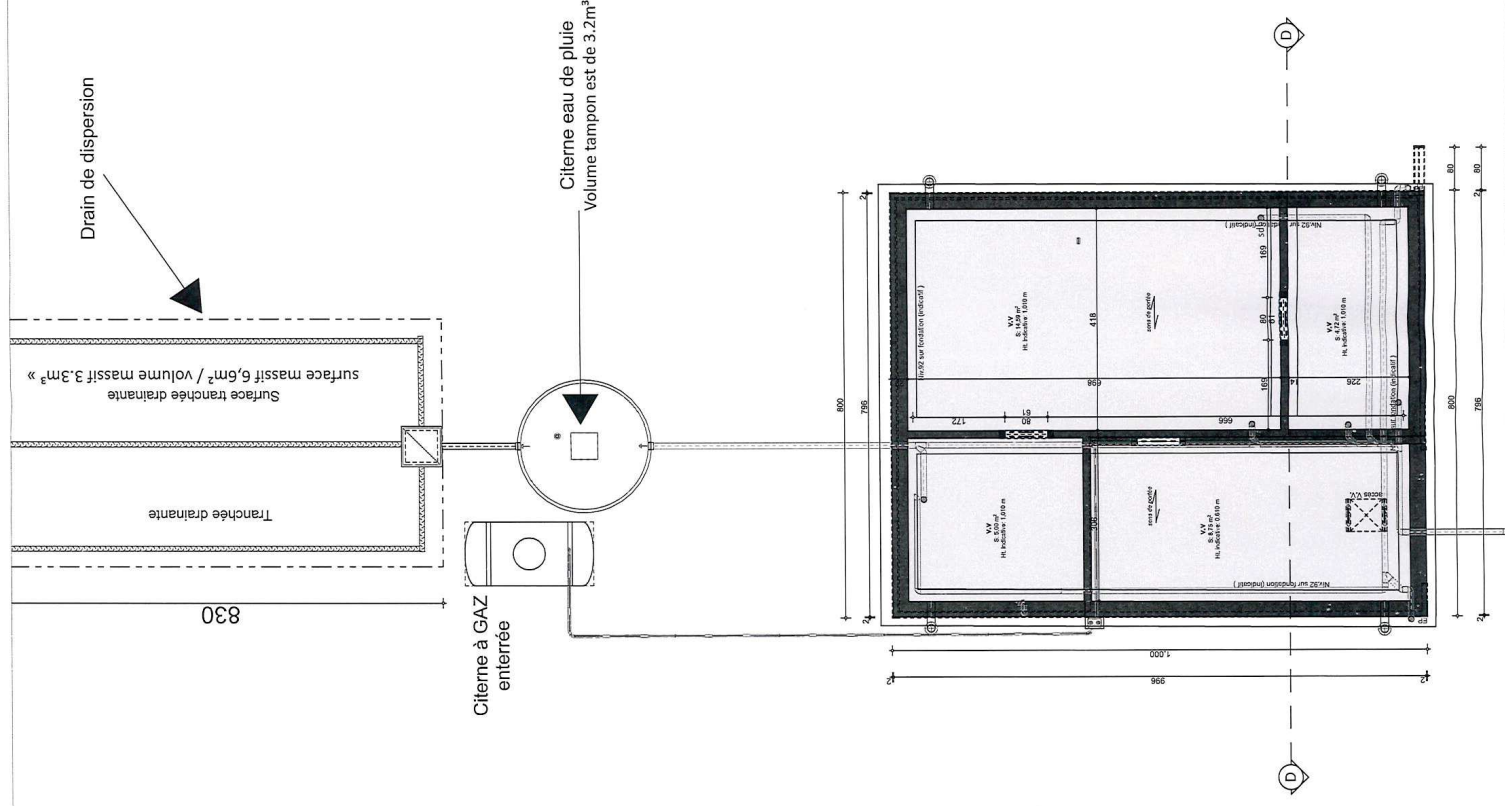

Local	Surface (m²)	Sf. calculée (50% sous Ht<2m) (m²)	Surface fenêtre verticale (V)	Fenêtre(s) de toit (T) (m²)	Coefficient surface vitrée (12V+14H)/S
1^{er} Etage, Maison M4					
Chambre 1	13,480	11,282	1,170	0,000	1,30
Chambre 2	14,038	10,321	1,170	0,000	1,40
Chambre 3	15,275	10,735	0,844	0,000	1,00
Salle de bain	7,964	7,964	0,816	0,000	1,00

Objet de la demande

Propriété de:
MB Immo


Sise à
B-5020 Malonne
Rue d'Insepré

Semblt cadastrée
Namur DIV 6 Malonne
Section D N° 581B
Nom lotissement LOT*



1er Étage M4 1:50


Délivré par le Collège communal
en séance du 18 JUL 2023

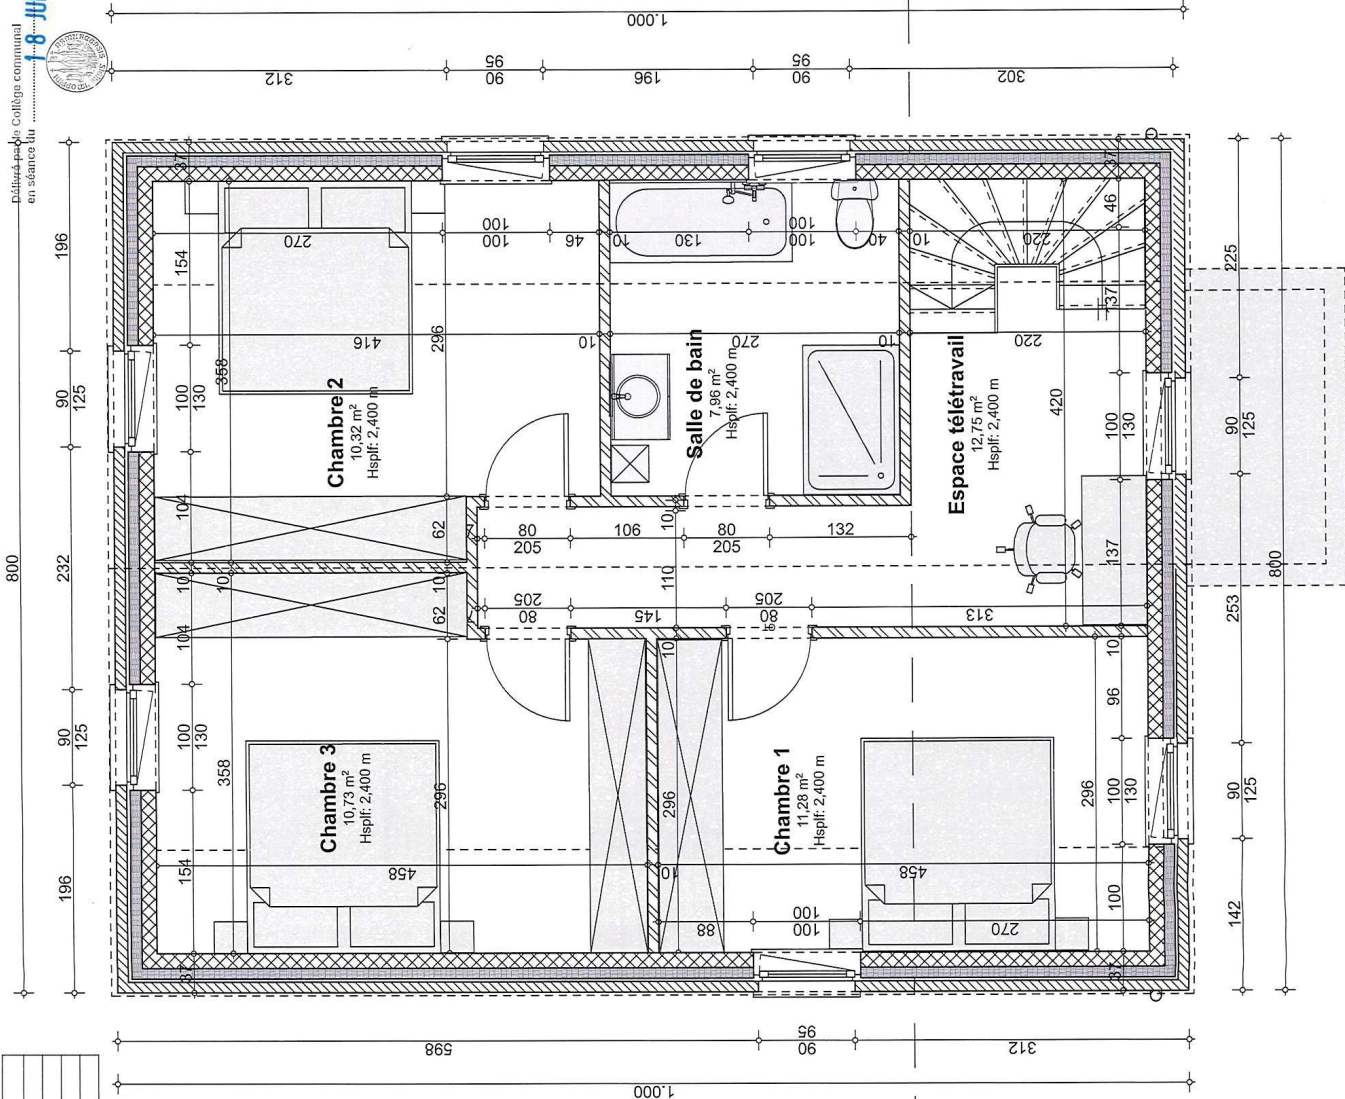


- 1 - Brique ton brun rouge
- 2 - Pierre calcaire
- 3 - Menuiserie PVC gris
- 4 - Couverture ardoise ton noir
- 5 - Gouttière - descente pluviale en zinc naturel

VILLE DE NAMUR
PERMIS D'URBANISME


Délivré par le Collège communal
en séance du 1-8 JUIL 2023

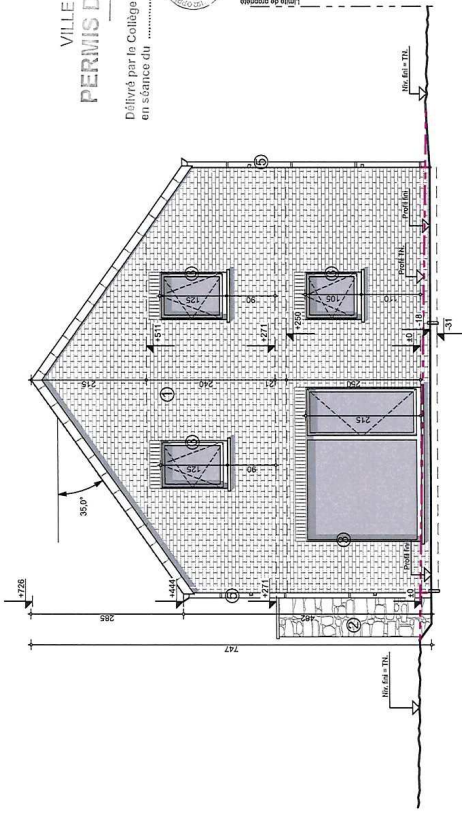


Façade Arrière

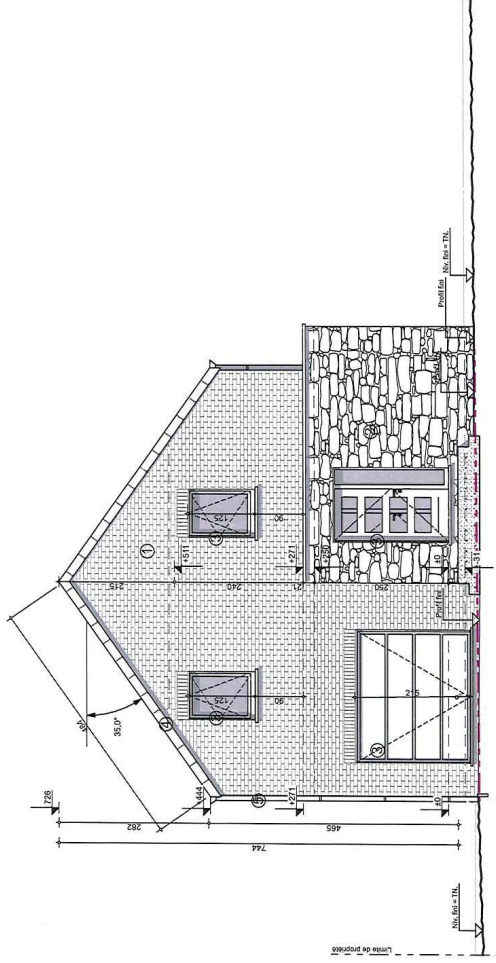


Façade Avant

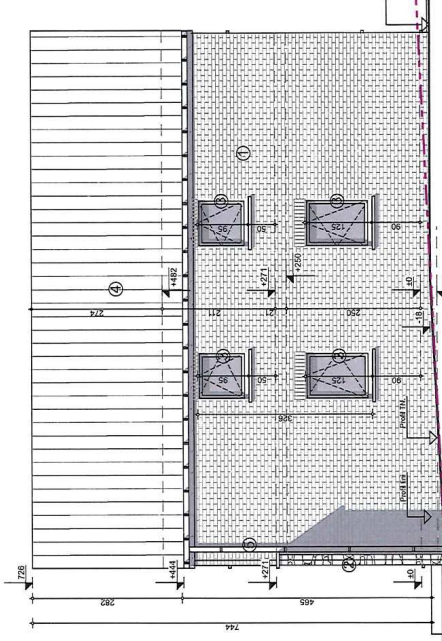

Façade Droite

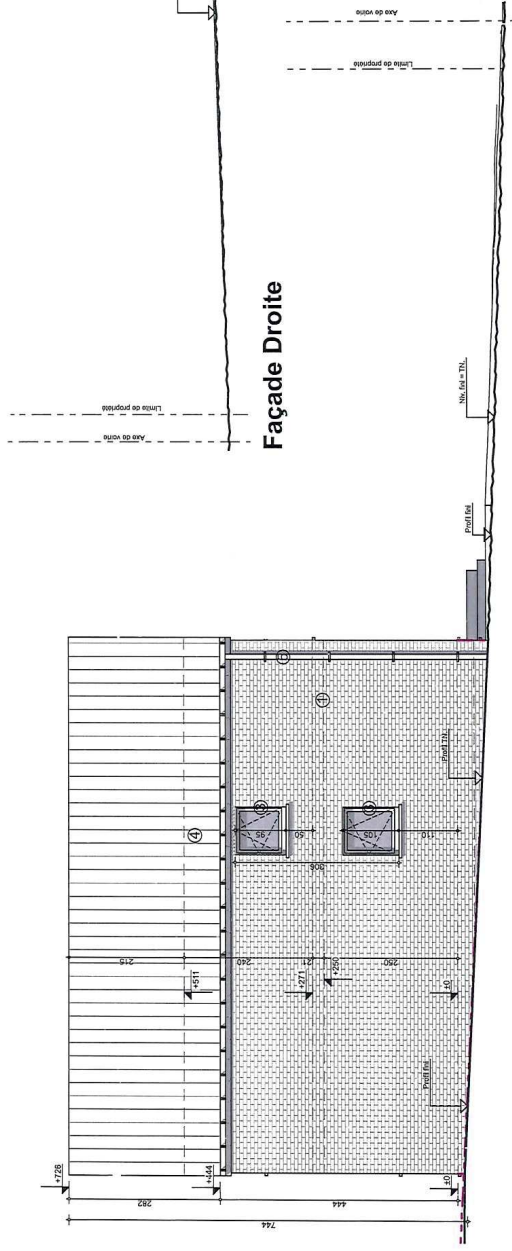


Façade Gauche

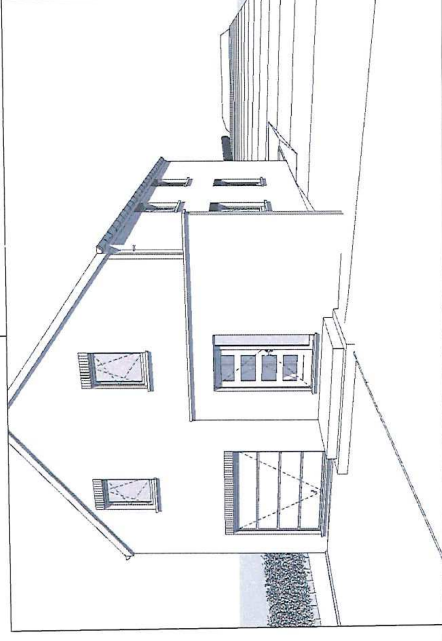

Local	Débit nominal(m³/hm²)	Débit nominal min. (m³/h)	Débit nominal max. (m³/h)	Surface (m²)	Débit min. requis (m³/h)
Alimentation, Maison M4					
Séjour	3,60	75,00	150,00	28,821	103,75
Evacuation, Maison M4					
Cuisine	3,60	50,00	75,00	9,541	50,00
WC	0,00	25,00	25,00	1,459	25,00
					75,00

Local	Débit nominal(m³/hm²)	Débit nominal min. (m³/h)	Débit nominal max. (m³/h)	Surface (m²)	Débit min. requis (m³/h)
Alimentation, Maison M4					
Chambre 1	3,60	25,00	72,00	13,547	48,77
Chambre 2	3,60	25,00	72,00	14,100	50,76
Chambre 3	3,60	25,00	72,00	15,156	54,56
					154,09
Evacuation, Maison M4					
Salle de bain	3,60	50,00	75,00	7,957	50,00
					50,00

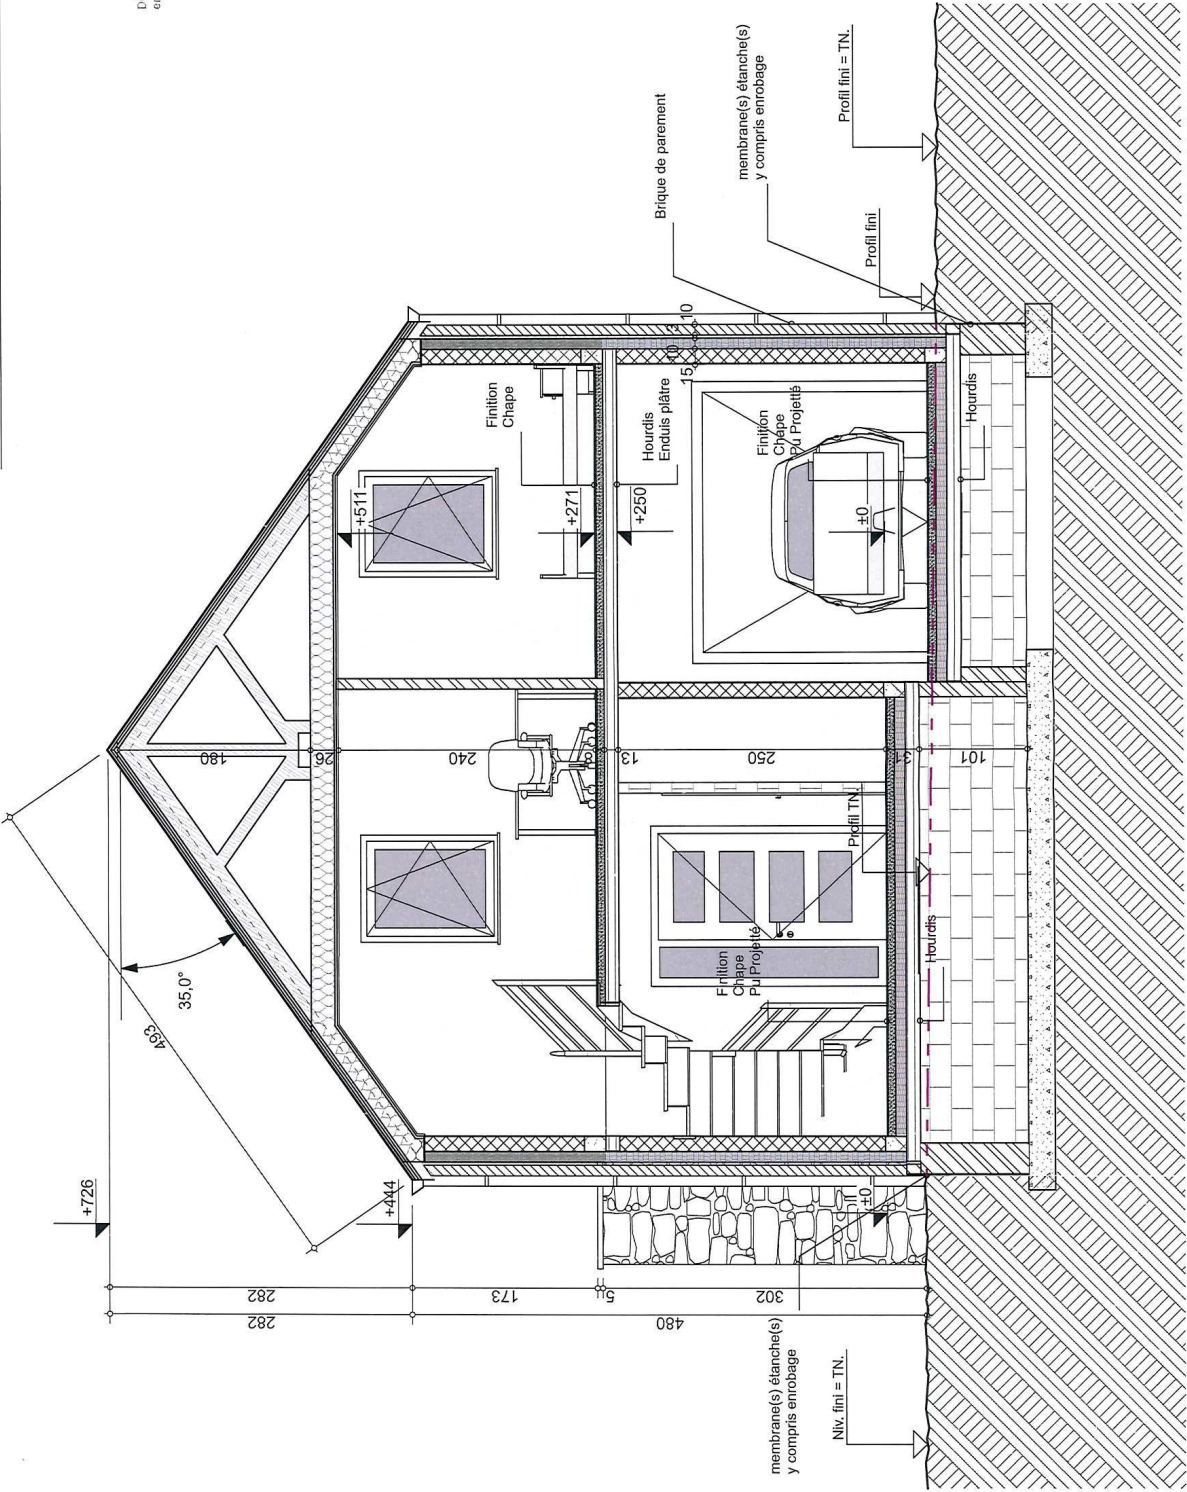

Objet de la demande

Propriété de:
MB Immo

Sise à
B-5020 Malonne
Rue d'Insepré


Sembit cadastrée
Namur DIV 6 Malonne
Section D N° 581B
Nom lotissement LOT*



VILLE DE NAMUR
PERMIS D'URBANISME

Délivré par le Collège communal
en séance du 1-8 JUL. 2023



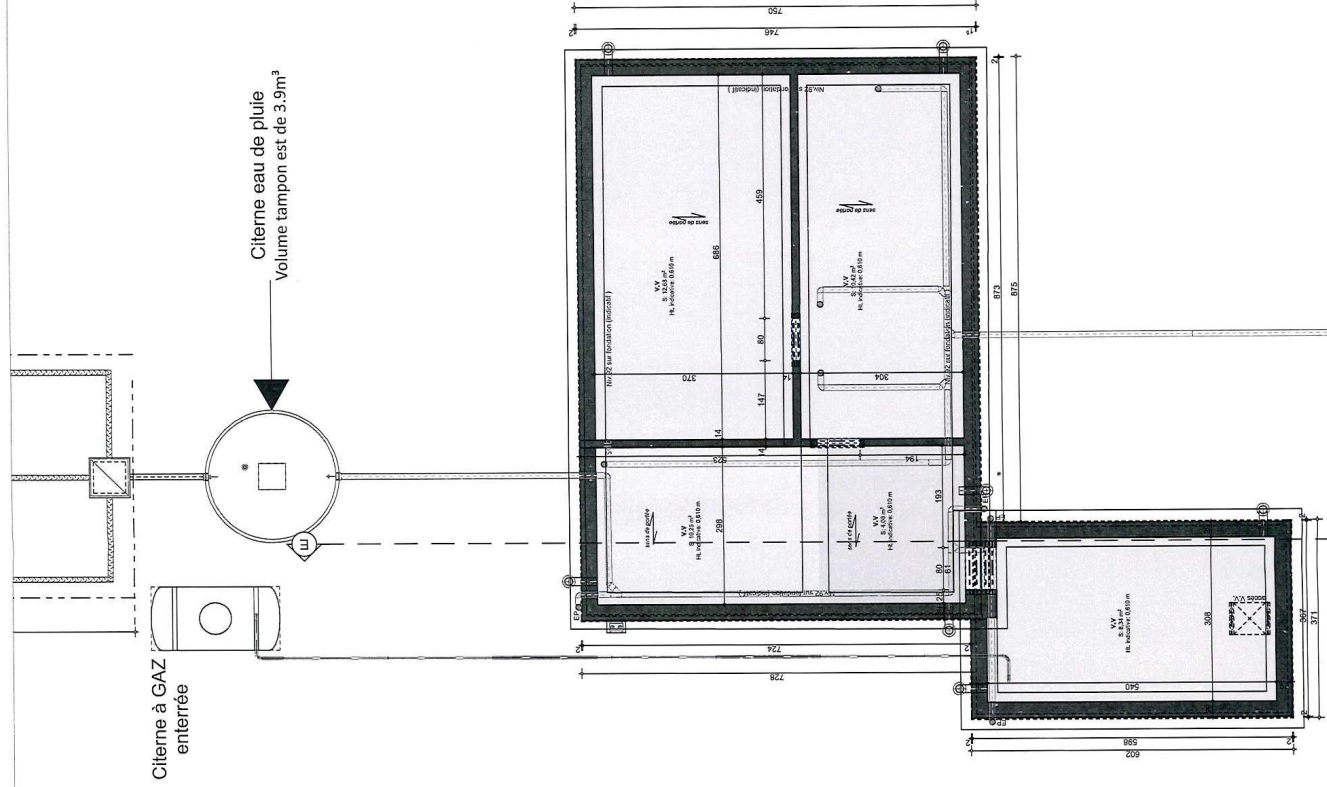

Citerne à GAZ
enterrée

Citerne eau de pluie
Volume tampon est de 3.9m³

VILLE DE NAMUR
PERMIS D'URBANISME

Délivré par le Collège communal le 8 Juin 2023
en séance du 8 Juin 2023



Objet de la demande

Propriété de:
MB Immo

Sise à
B-5020 Malonne
Rue d'Insepré

Sembit cadastrée
Namur DIV 6 Malonne
Section D N° 581B
Nom lotissement LOT*



Plan Sous sol M5 1:100

MB Immo


.29/39

Objet de la demande

Propriété de:
MB Immo

Sise à
B-5020 Malonne
Rue d'Insepré

Semblt cadastrée
Namur DIV 6 Malonne
Section D N° 581B
Nom lotissement LOT*


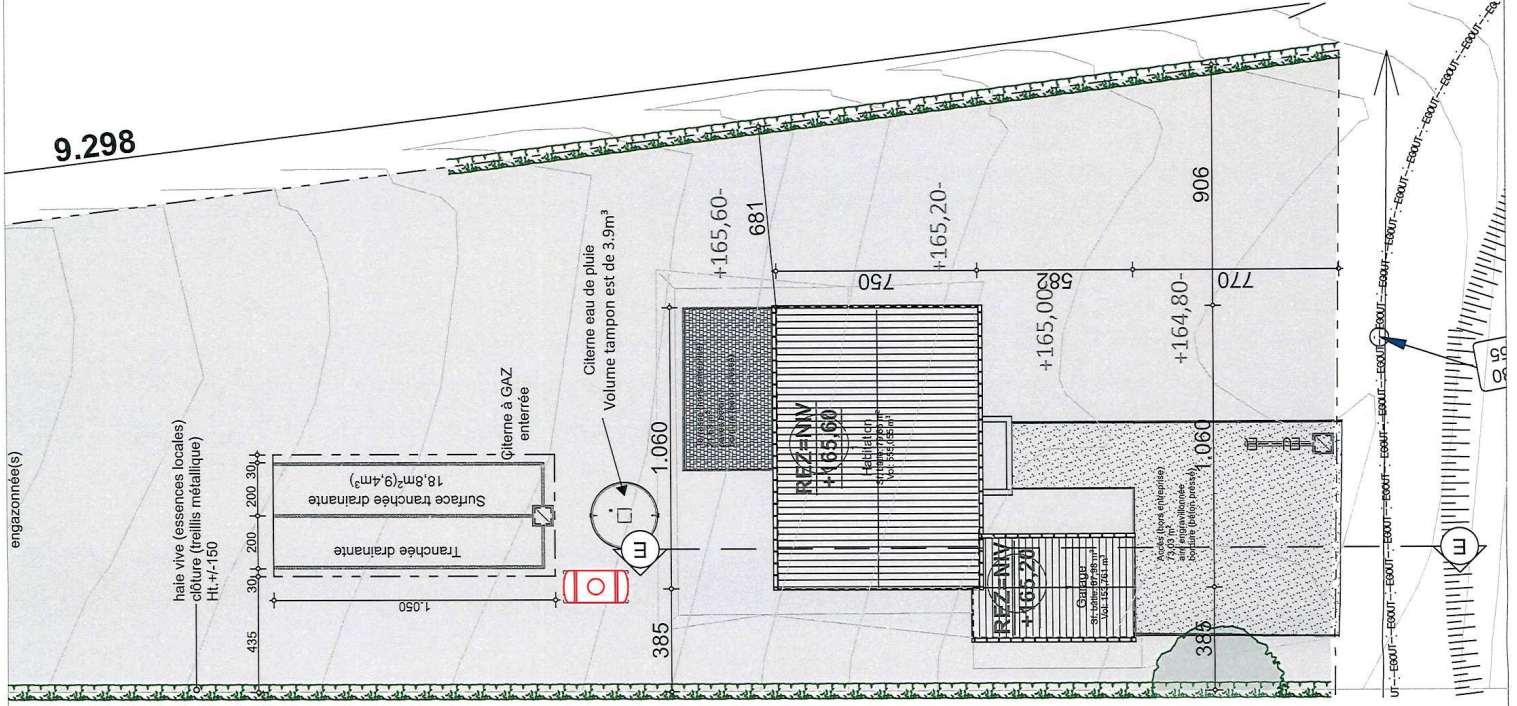


VILLE DE NAMUR
PERNIS D'URBANISME

Délivré par le Collège communal
en séance du 18 JUL. 2023



9.298

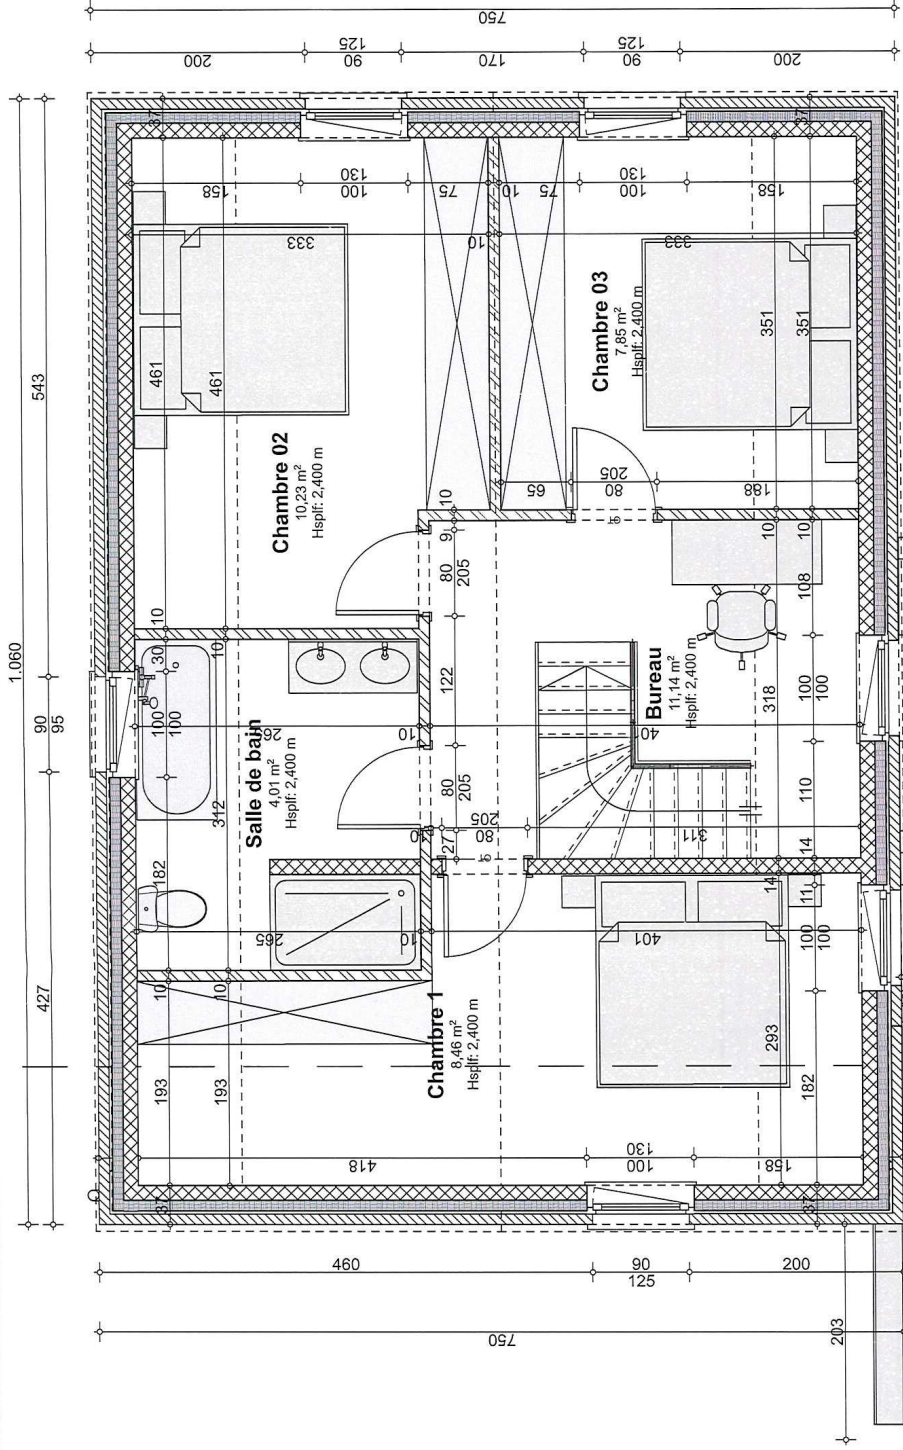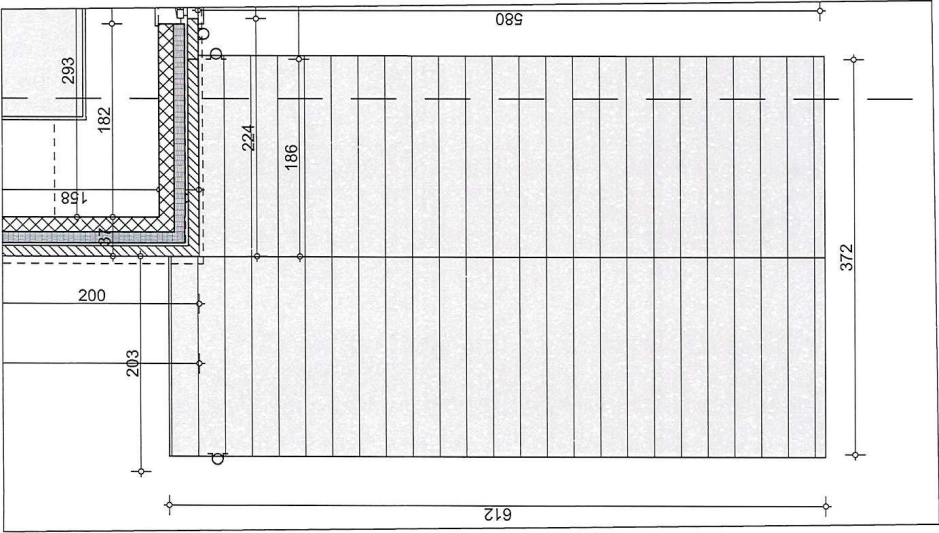

VILLE DE NAMUR
PERMIS D'URBANISME

Délivré par le Collège communal
en séance du 18 JUL. 2023



006.5.SKIS ECLAIRAGE NATUREL Coefficients 1r Etage M5						
	Local	Surface (m²)	Sf. calculée (50% sous Ht<2m) (m²)	Surface fenêtre verticale (V)	Fenêtre(s) de toit (T) (m²)	Coefficient surface vitrée (12V+14H)/S
1r Etage, Maison M5						
	Bureau	12,673	11,142	0,616	0,000	0,70
	Chambre 02	14,507	10,226	0,844	0,000	1,00
	Chambre 03	11,632	7,850	0,844	0,000	1,30
	Chambre 1	16,914	8,457	0,844	0,000	1,20

Objet de la demande


Propriété de:
MB Immo

Sise à
B-5020 Malonne
Rue d'Insepré


Semblit cadastrée
Namur DIV 6 Malonne
Section D N° 581B
Norm lotissement LOT*



- | | |
|---|--|
| 1 | Brique ton brun |
| 2 | Menuiserie PVC gris |
| 3 | Pierre bleue (granit ou similaire) |
| 4 | Couverture ardoise ton noir |
| 5 | Gouttière -descente pluviale en zinc naturel |

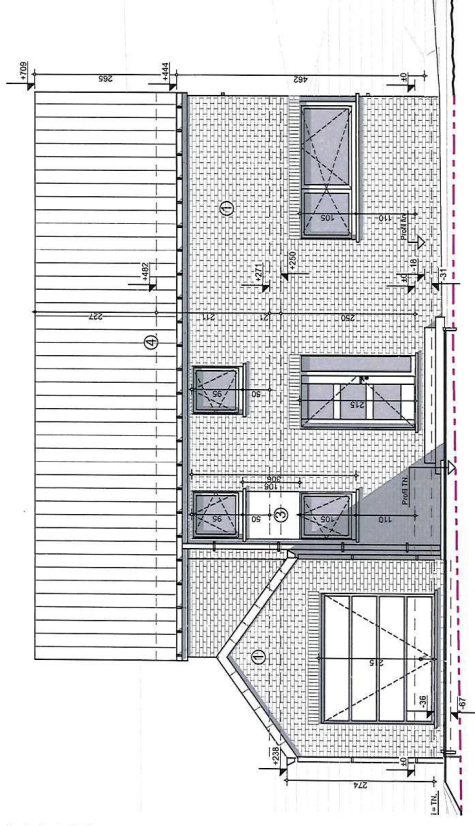

Façade Avant

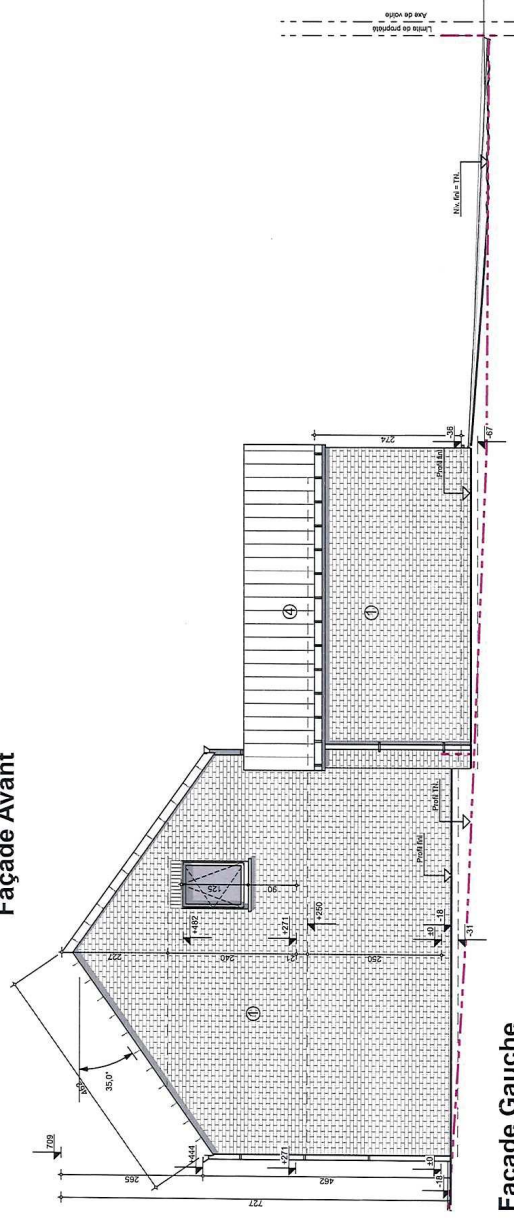


Façade Gauche

Objet de la demande


Propriété de:
MB Immo

Sise à
B-5020 Malonne
Rue d'Insepré

Semblt cadastrée
Namur DIV 6 Malonne
Section D N° 581B
Nom lotissement LOT*

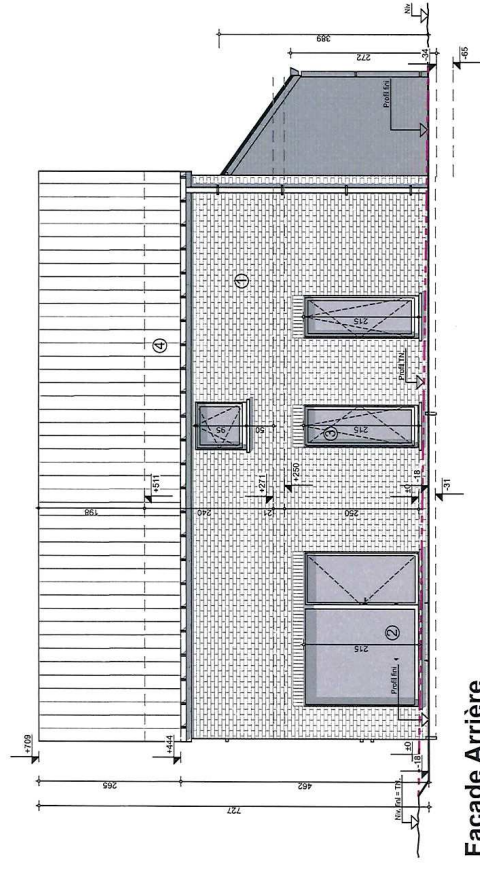


Façade Arrière

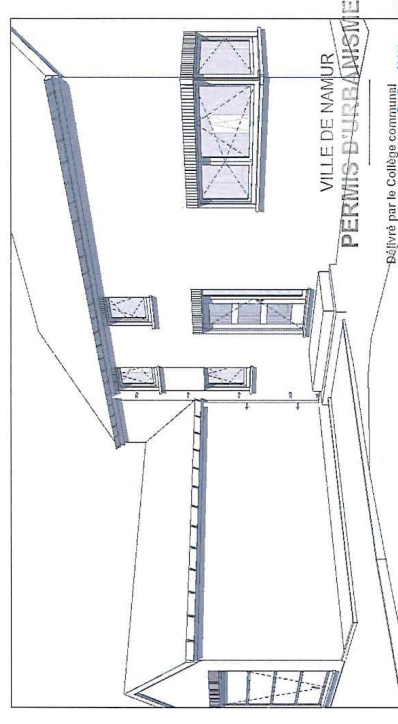

VILLE DE NAMUR
PERMIS D'URBANISME

---Délivré par le Collège communal

18 JUL 2023

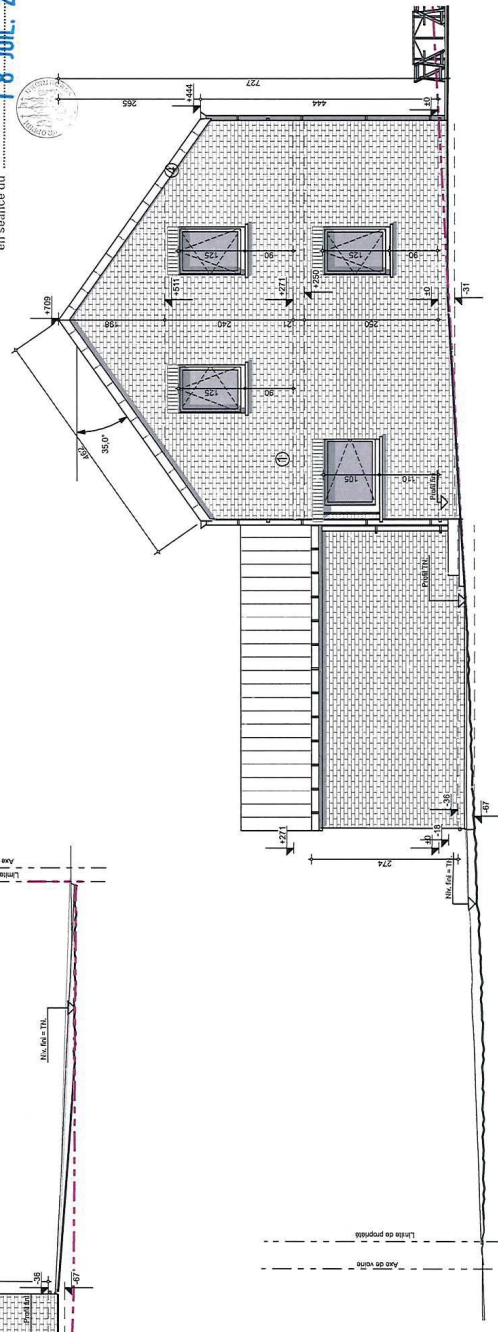


Façade Droite

007.7.SKIS Débits requis RDC M5

Local	Débit nominal (m³/hm²)	Débit nominal min. (m³/h)	Débit nominal max. (m³/h)	Surface (m²)	Débit min. requis (m³/h)
Alimentation, Maison M5					
Chambre 1	3,60	25,00	72,00	11,463	41,27
Séjour	3,60	75,00	150,00	24,923	89,72
					130,99
Evacuation, Maison M5					
Buanderie	3,60	50,00	75,00	4,856	50,00
Cuisine	3,60	50,00	75,00	12,014	50,00
Douche	3,60	50,00	75,00	2,568	50,00
					150,00

007.10.SKIS Débits requis 1^{er} étage M5

Local	Débit nominal (m³/hm²)	Débit nominal min. (m³/h)	Débit nominal max. (m³/h)	Surface (m²)	Débit min. requis (m³/h)
Alimentation, Maison M5					
Chambre 1	3,60	25,00	72,00	16,941	60,99
Chambre 2	3,60	25,00	72,00	14,499	52,20
Chambre 3	3,60	25,00	72,00	11,664	41,99
Espace télétravail	3,60	25,00	72,00	12,661	45,58
					200,76
Evacuation, Maison M5					
Salle de bain	3,60	50,00	75,00	8,024	50,00
					50,00


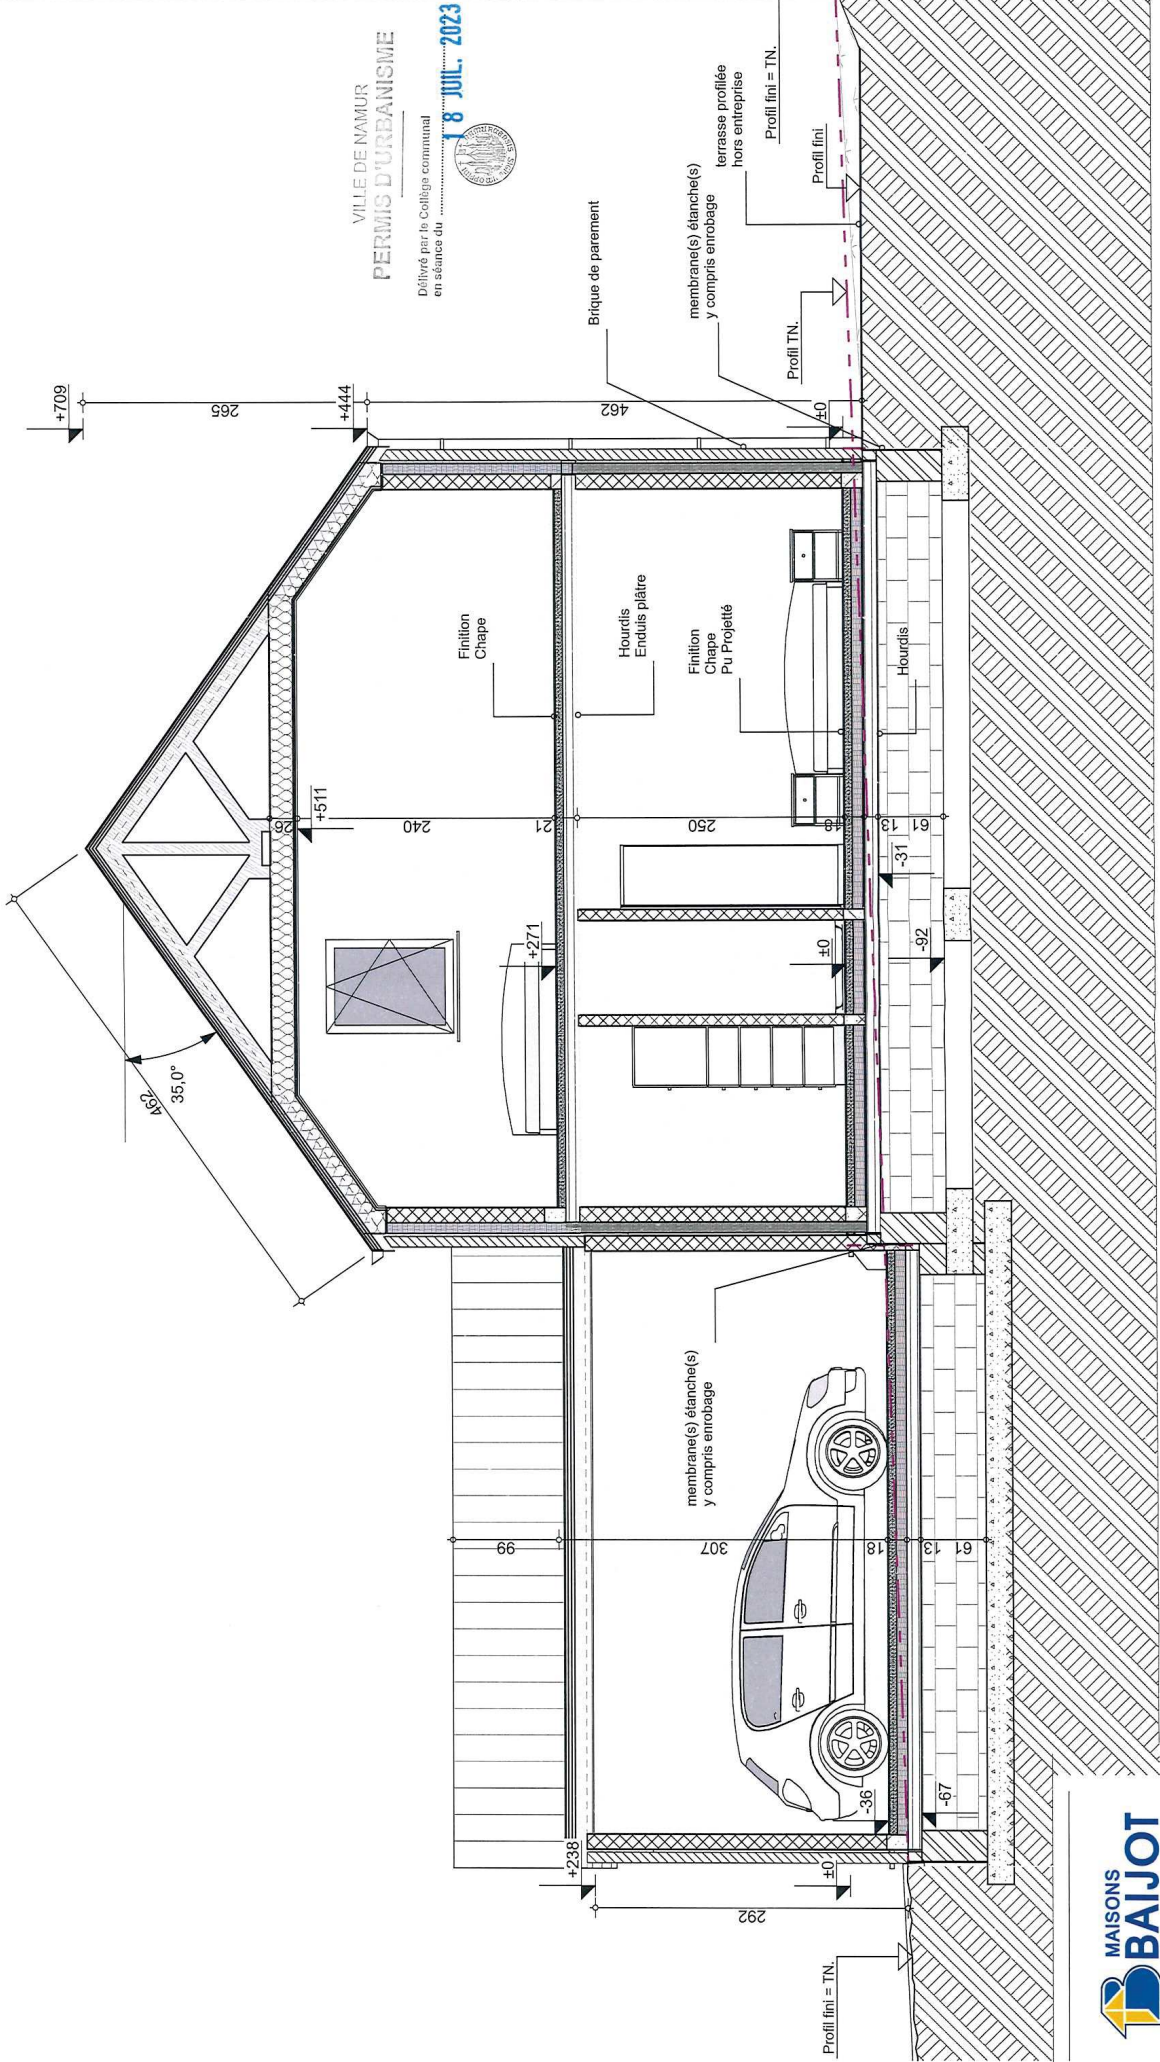


Objet de la demande

Propriété de:
MB Immo

Sise à
B-5020 Malonne
Rue d'Insepré

Semblt cadastrée
Namur DIV 6 Malonne
Section D N° 581B
Nom lotissement LOT*

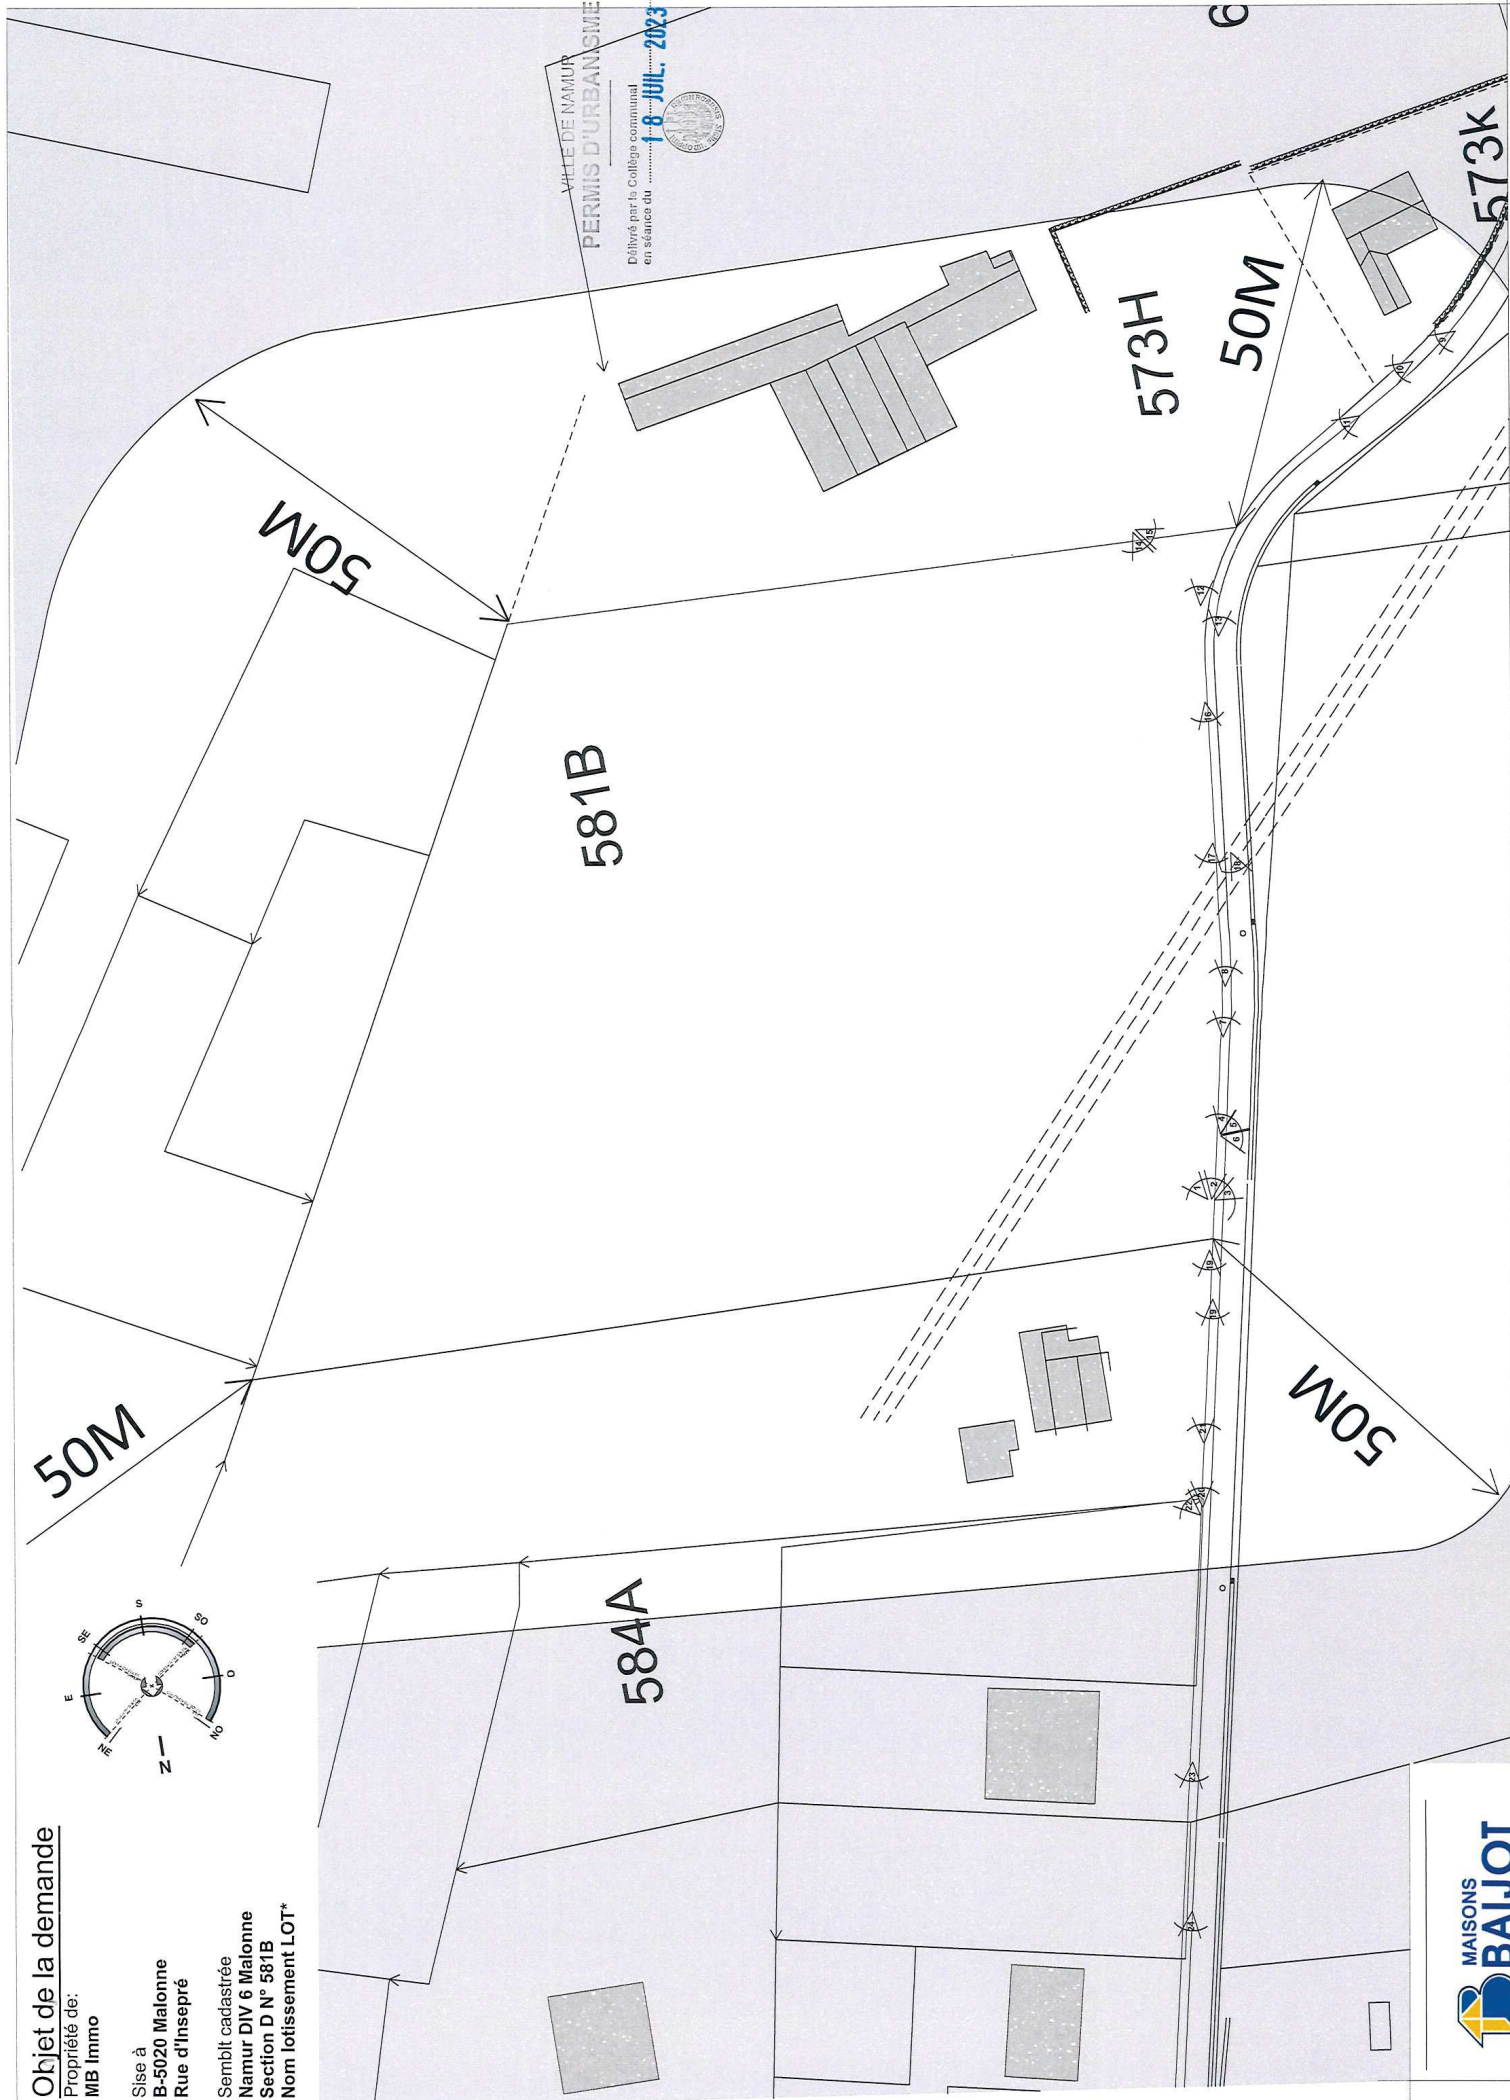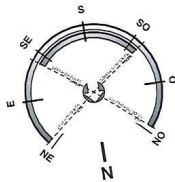

VILLE DE NAMUR
PERMIS D'URBANISME
Délibéré par le Collège communal
en séance du 18 JUL. 2023



Objet de la demande

Propriété de:
MB Immo

Sise à
B-5020 Malonne
Rue d'Insepré

Sembit cadastrée
Namur DIV 6 Malonne
Section D N° 581B
Nom lotissement LOT*

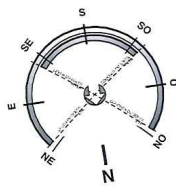


Photo 01



Photo 04



Photo 07



Photo 02

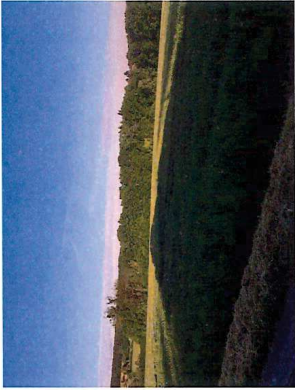


Photo 05



Photo 08



Photo 03



Photo 06



Photo 09

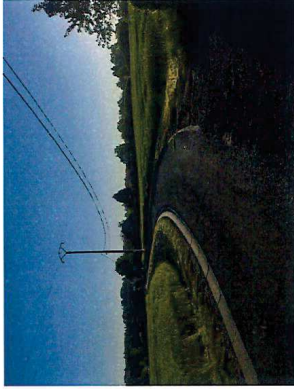


Photo 10

VILLE DE NAMUR
PERMIS D'URBANISME
Délivré par le Collège communal
en séance du 18 JUL 2023



Photos

MB Immo

Objet de la demande

Propriété de:
MB Immo

Sise à

B-5020 Malonne

Rue d'Insepré

Semblt cadastrée

Namur DIV 6 Malonne

Section D N° 581B

Nom lotissement LOT*



Photo 11



Photo 14

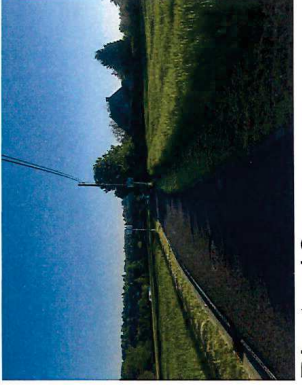


Photo 18



Photo 22



Photo 12



Photo 15

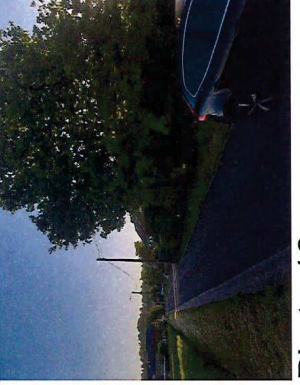


Photo 19

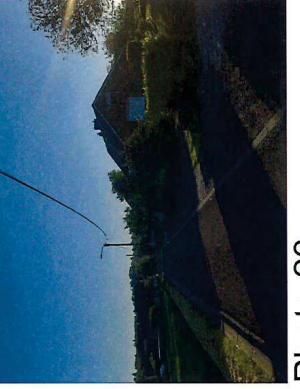


Photo 23



Photo 13

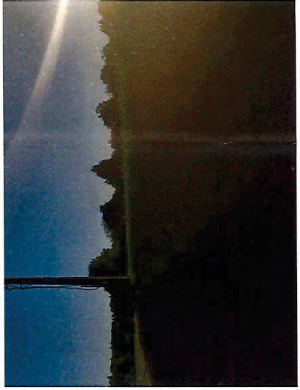


Photo 16



Photo 20

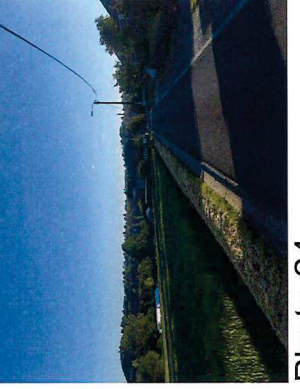


Photo 24

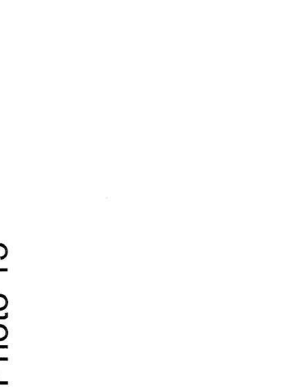


Photo 17

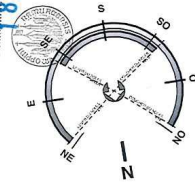





Photo 21

VILLE DE NAMUR
PERMIS D'URBANISME

Délivré par le Collège communal
en séance du

18-JUL-2023



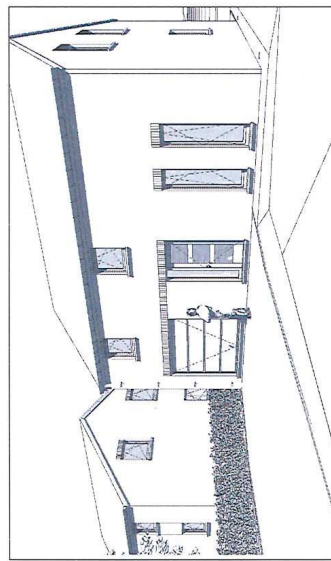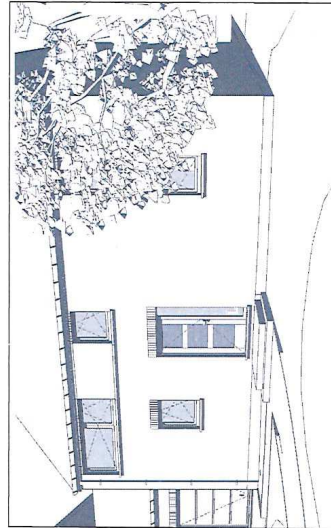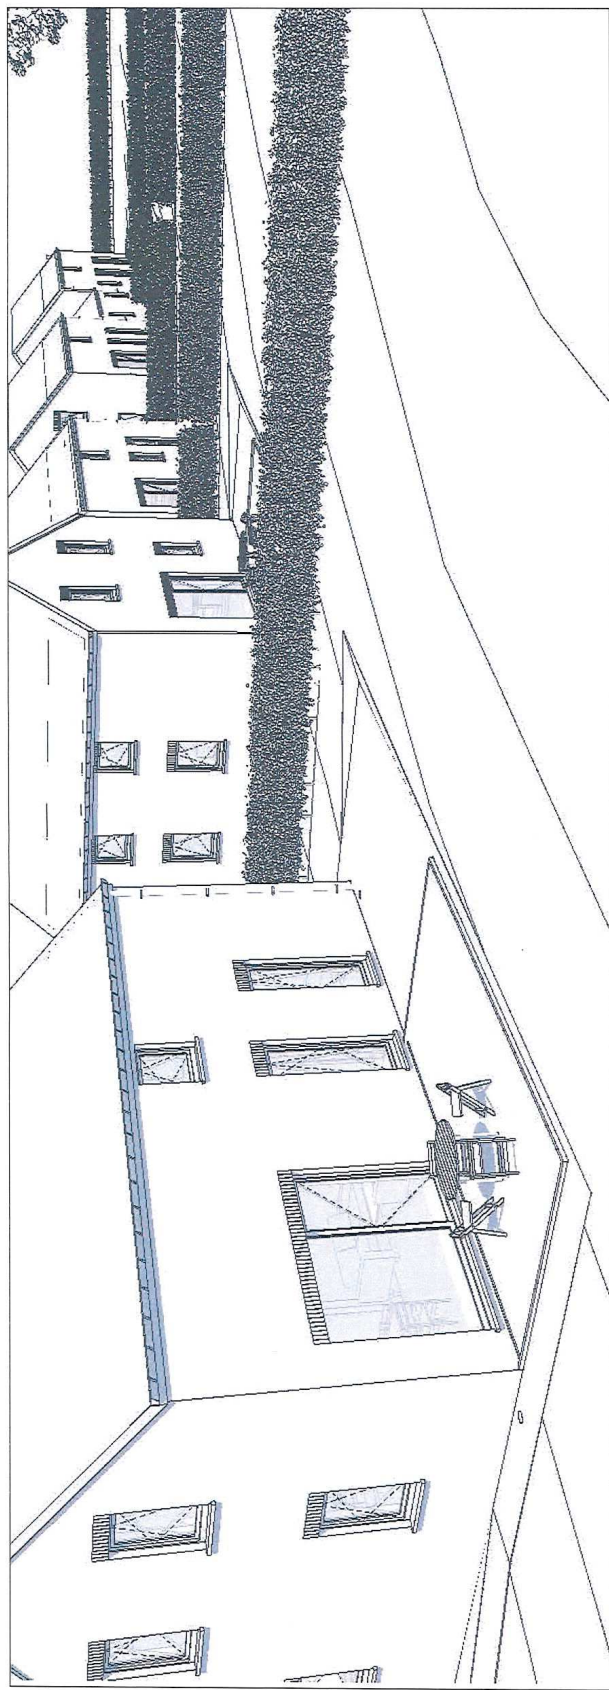

Objet de la demande

Propriété de:
MB Immo

Sise à
B-5020 Malonne
Rue d'Insepré

Semblt cadastrée
Namur DIV 6 Malonne
Section D N° 581B
Nom lotissement LOT*





Présentation




MB Immo ■ ■ ■

38/39

VILLE DE NAMUR
PERMIS D'URBANISME

Délivré par le Collège communal
en séance du

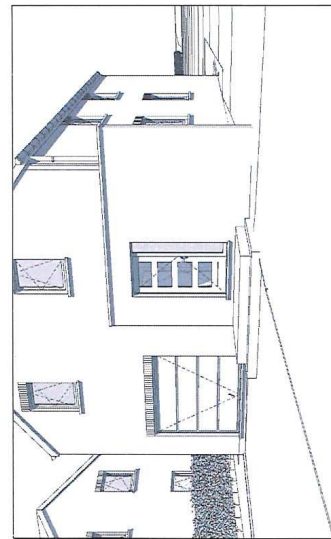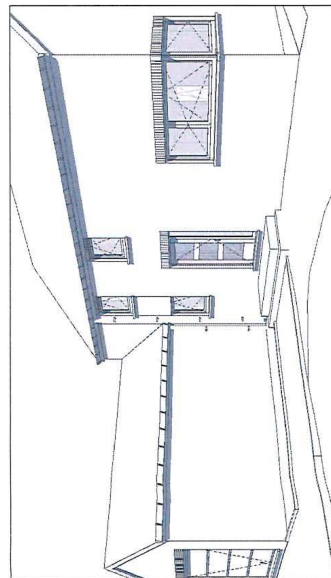

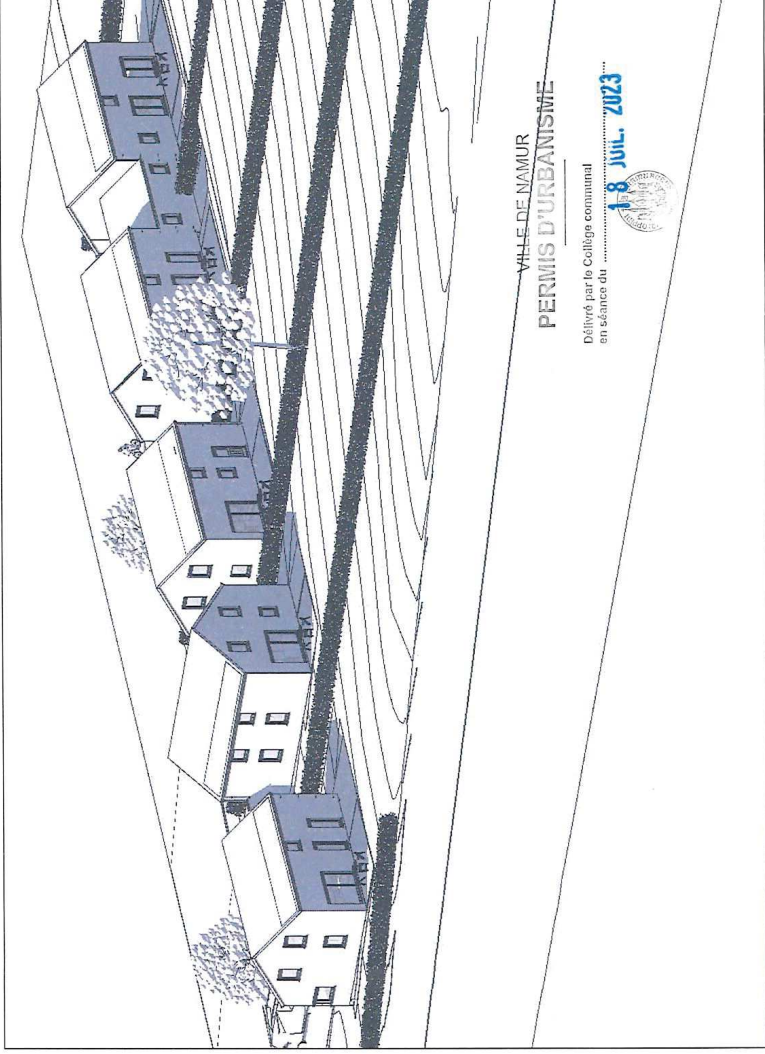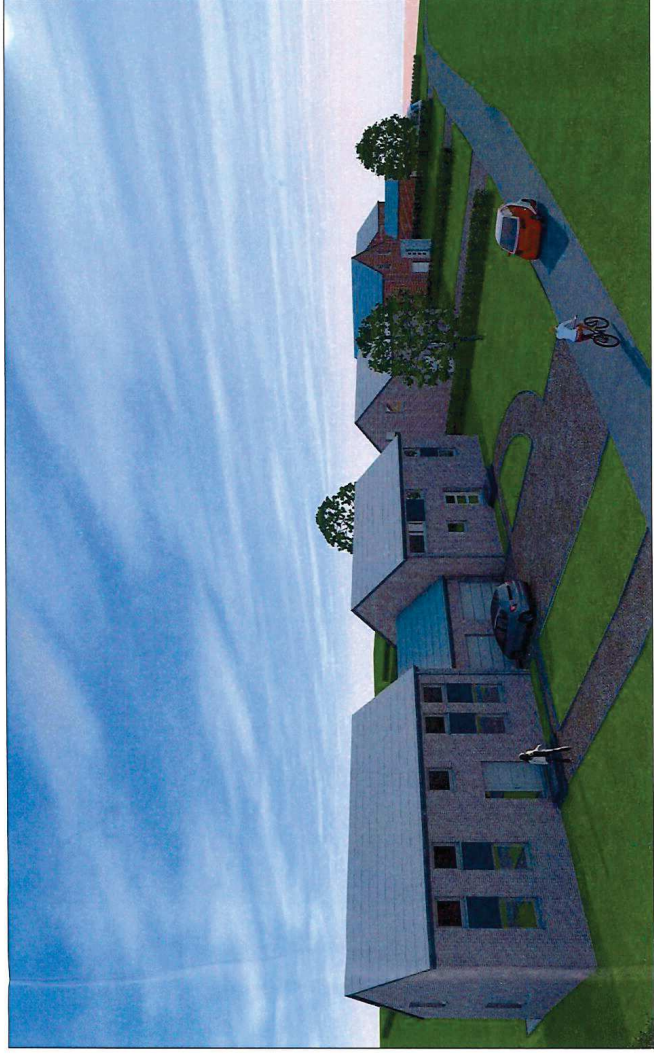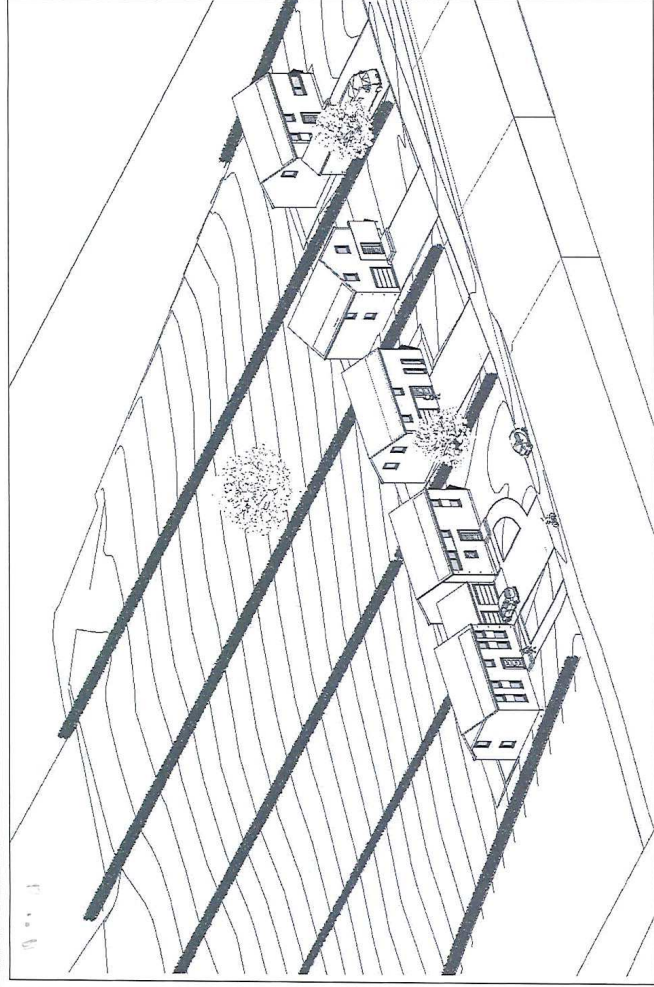

Objet de la demande

Propriété de:
MB Immo

Sise à
B-5020 Malonne
Rue d'Insepré

Sembit cadastrée
Namur DIV 6 Malonne
Section D N° 581B
Nom lotissement LOT*



Axono

MB Immo

