

PROVINCIE LIMBURG GEMEENTE GINGELOM

UITBREIDING VAN EEN VERBLIJF VOOR PLATTELANDSTOERISME

BOUWPLAATS
Hoogstraat 32
3890 Gingelom (Vorsen)
Afd. 11, Sie A, nr.: 270K

Gelijkvloers
Verdieping

BLAD 3/4


ARCHITECT
ARCHITECTENBUREAU K5 EBVBA
arch. Kindermans Jean-Paul
Baelhoustraat 8 3890 Gingelom
Tel. 01148.88.57 Fax. 01148.12.49

datum 03.09.2014
dossier nr. 14.A.13
schaal 1/50


DATUM	WIJZIGING	DOOR
-	-	-
-	-	-
-	-	-
-	-	-
-	-	-

HANDTEKENINGEN
opdrachtgever architect aannemer

- LEGENDE
- BESTAAND METSELWERK
 - BESTAAND GEVELMETSELWERK
 - BESTAAND METSELWERK IN SNELBOUWBLOKKEN
 - GEWAPEND BETON
 - NIUW GEVELMETSELWERK
 - NIUW METSELWERK IN SNELBOUWBLOKKEN

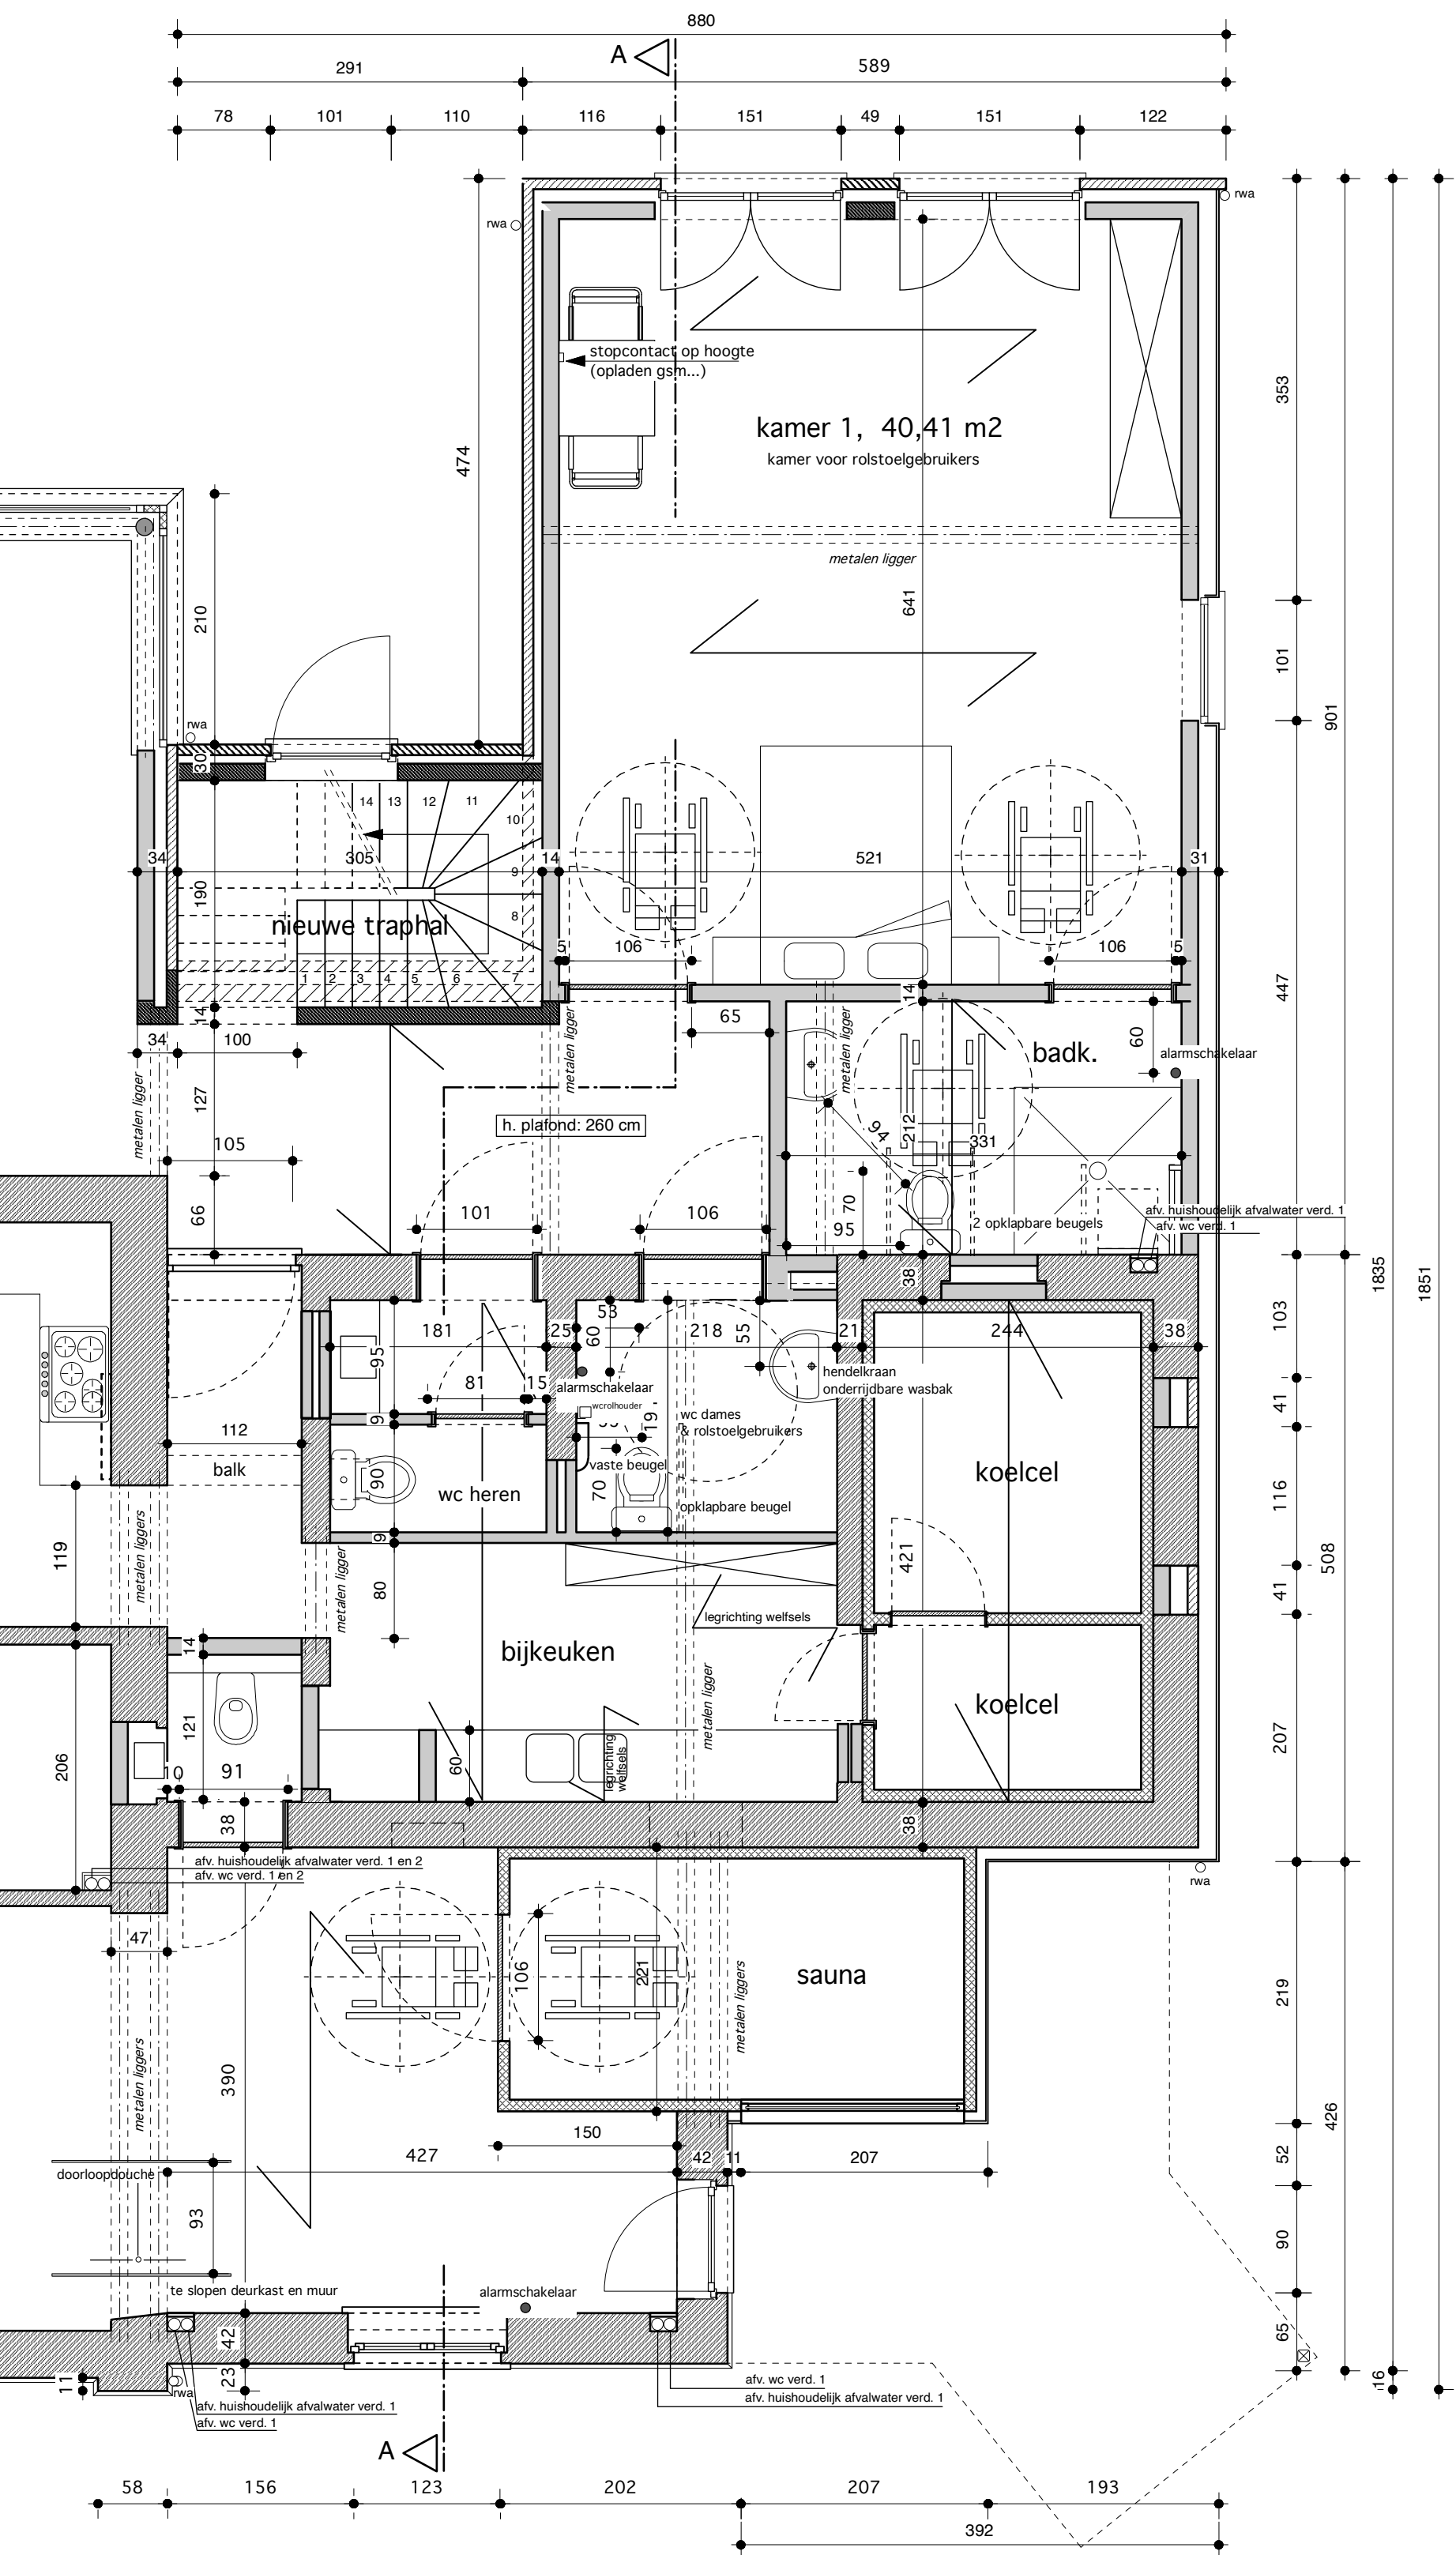

GELIJKVLOERS

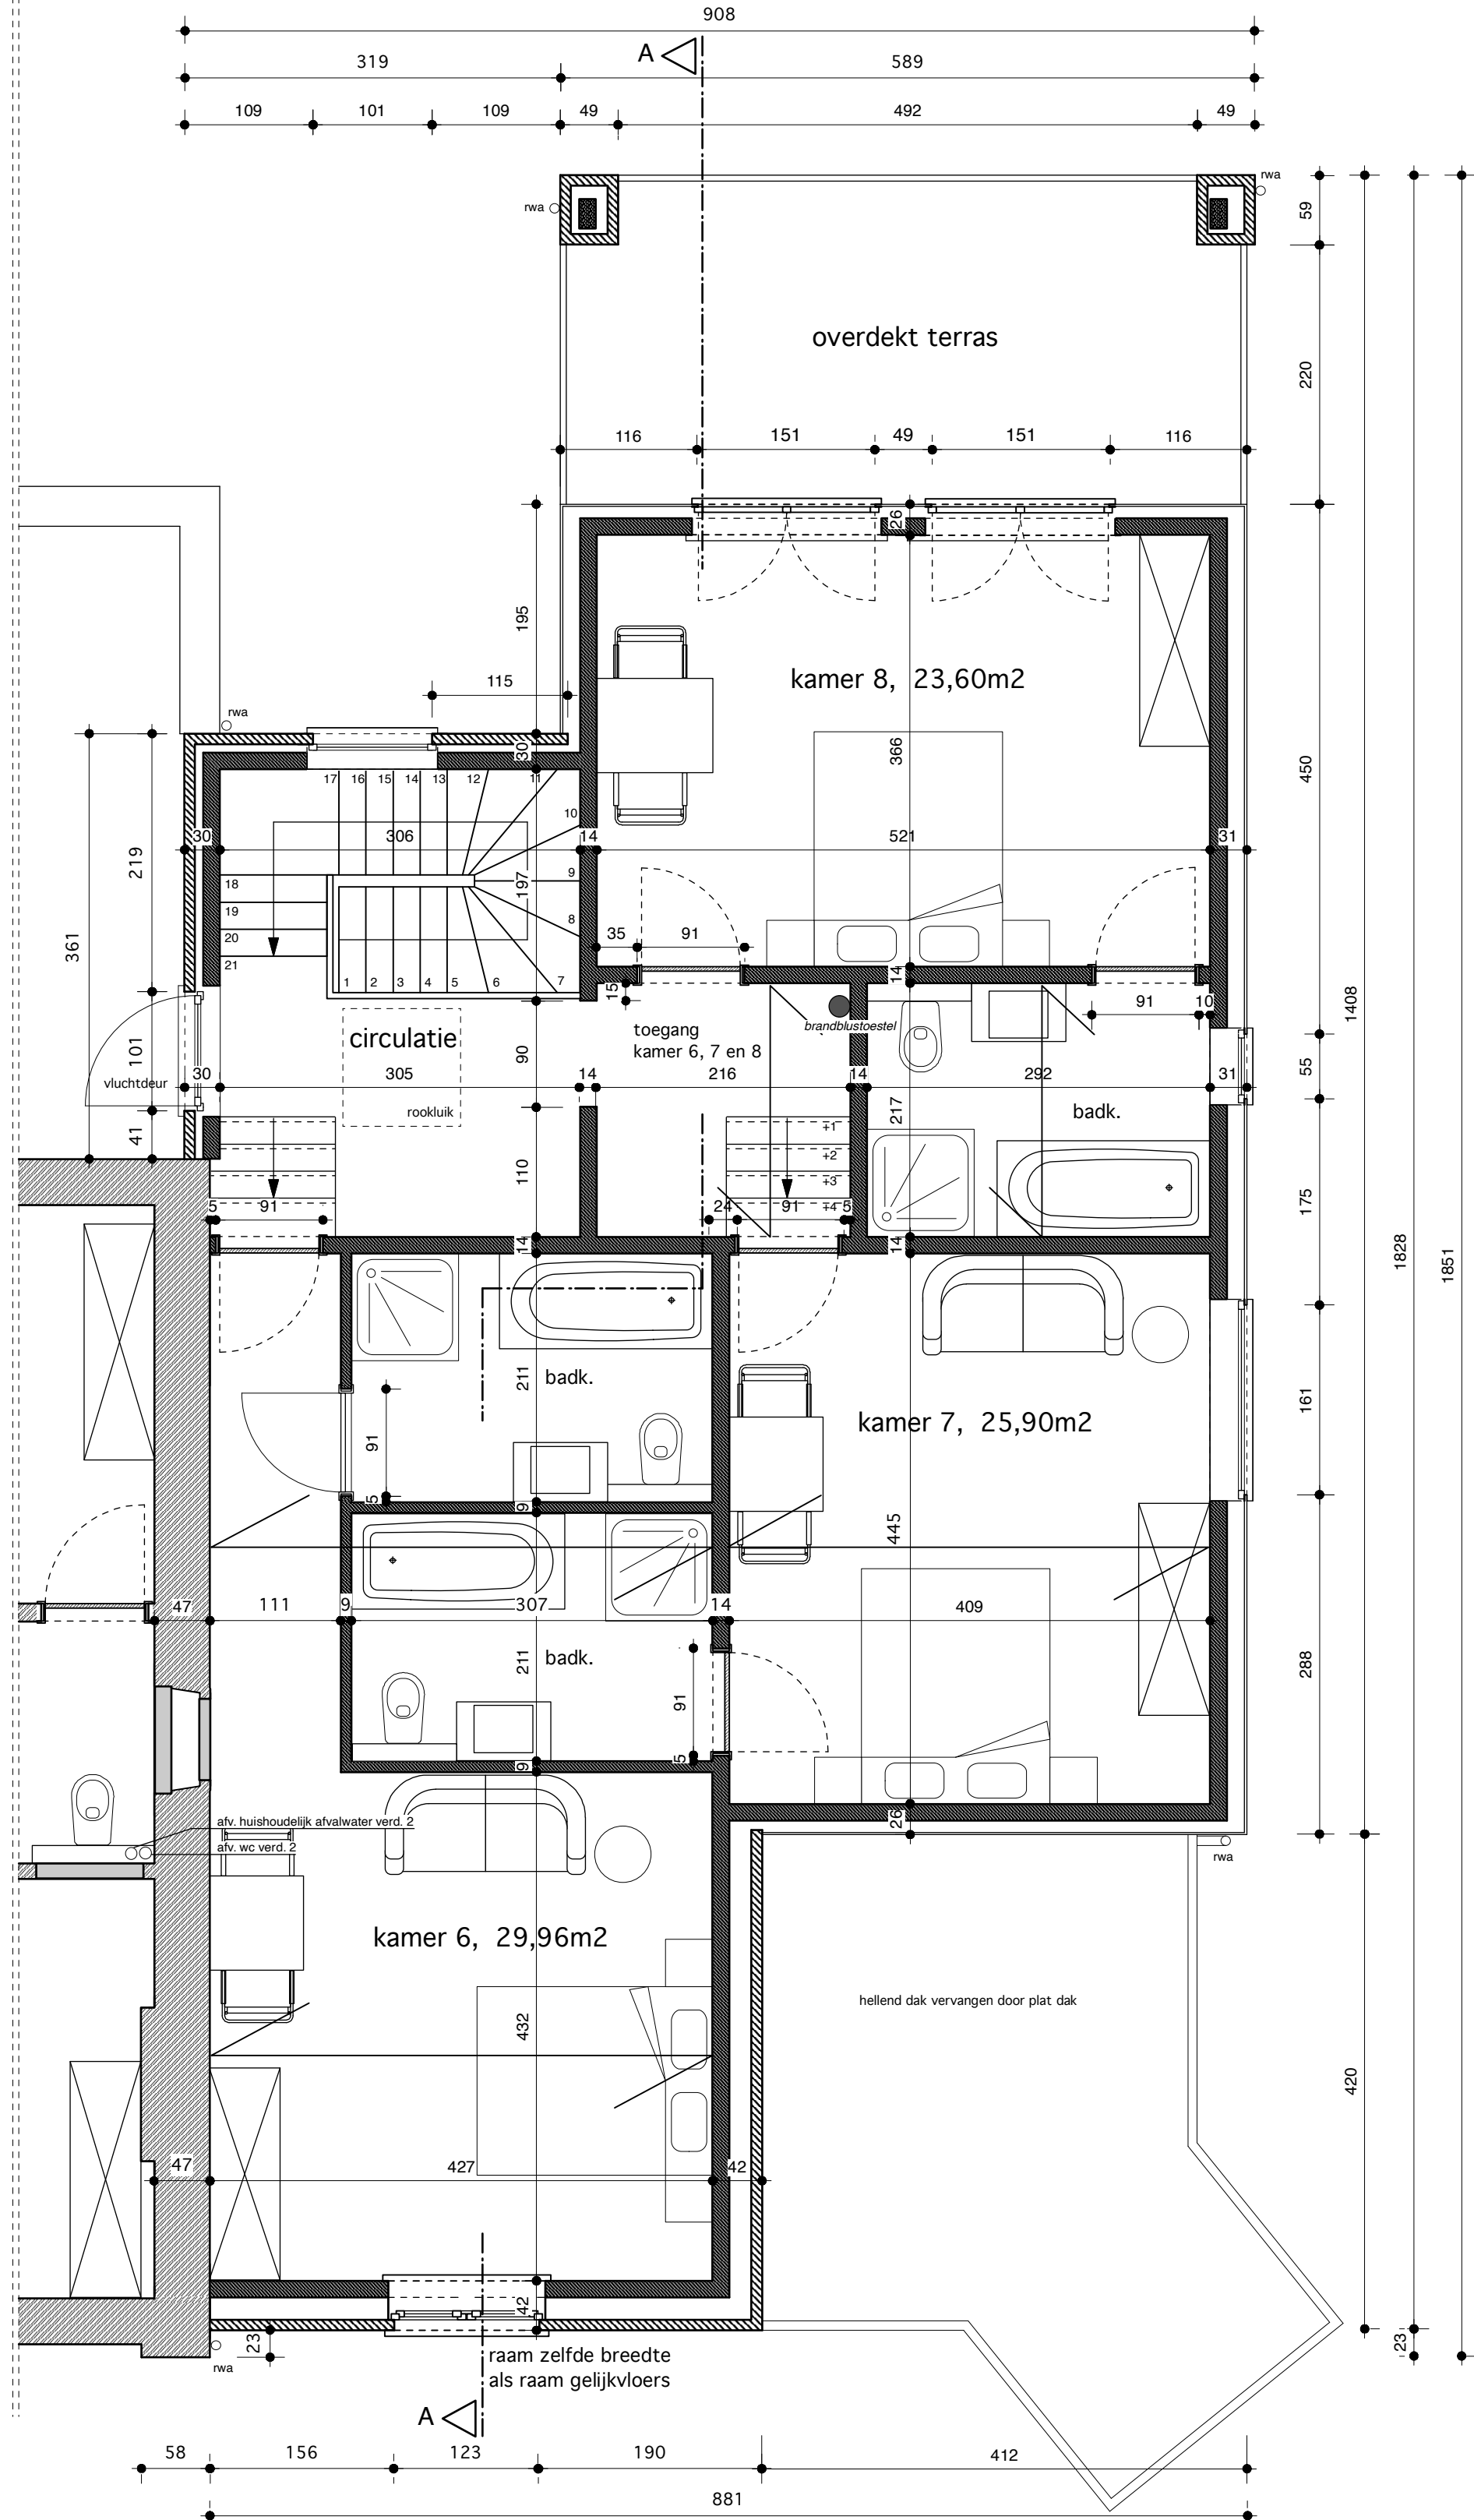

VERDIEPING

11de Afd., Sie A, nr. 268/m

woning met zadeldak
nr.:32a
Verhulst Didier en Smets Claudine

paal- en draadafschieding h.: 180 cm (begroeid met klimop)

2892

positie best. inrit positie nieuwe inrit berm
voetpad, grijze klinkers
goot

rijstrook
asfalt
alle nuts

rijstrook