





VOORGEVEL

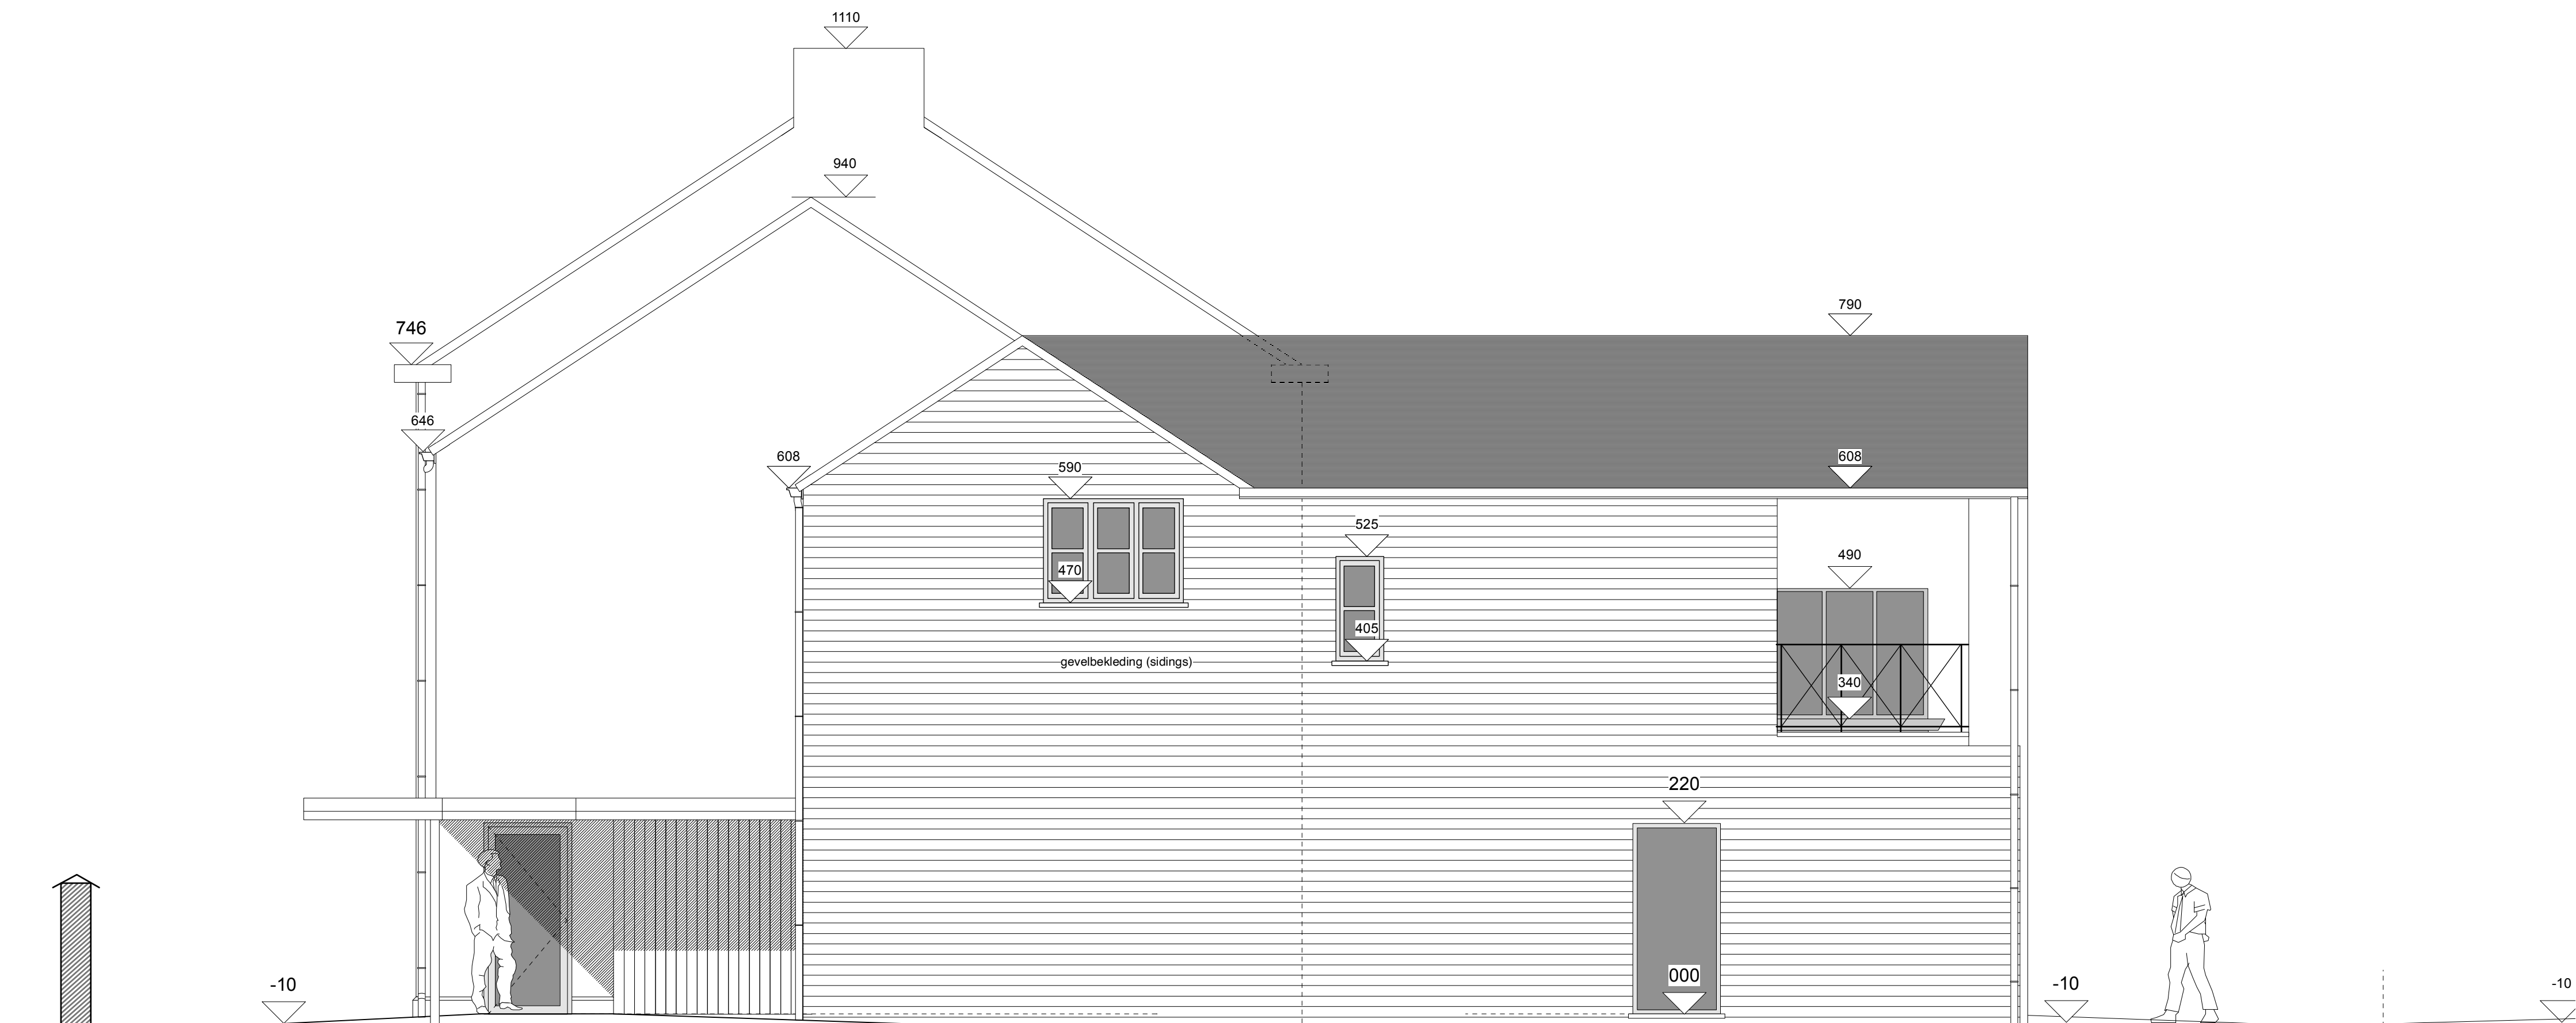

ZIJGEVEL RECHTS



ACHTERGEVEL

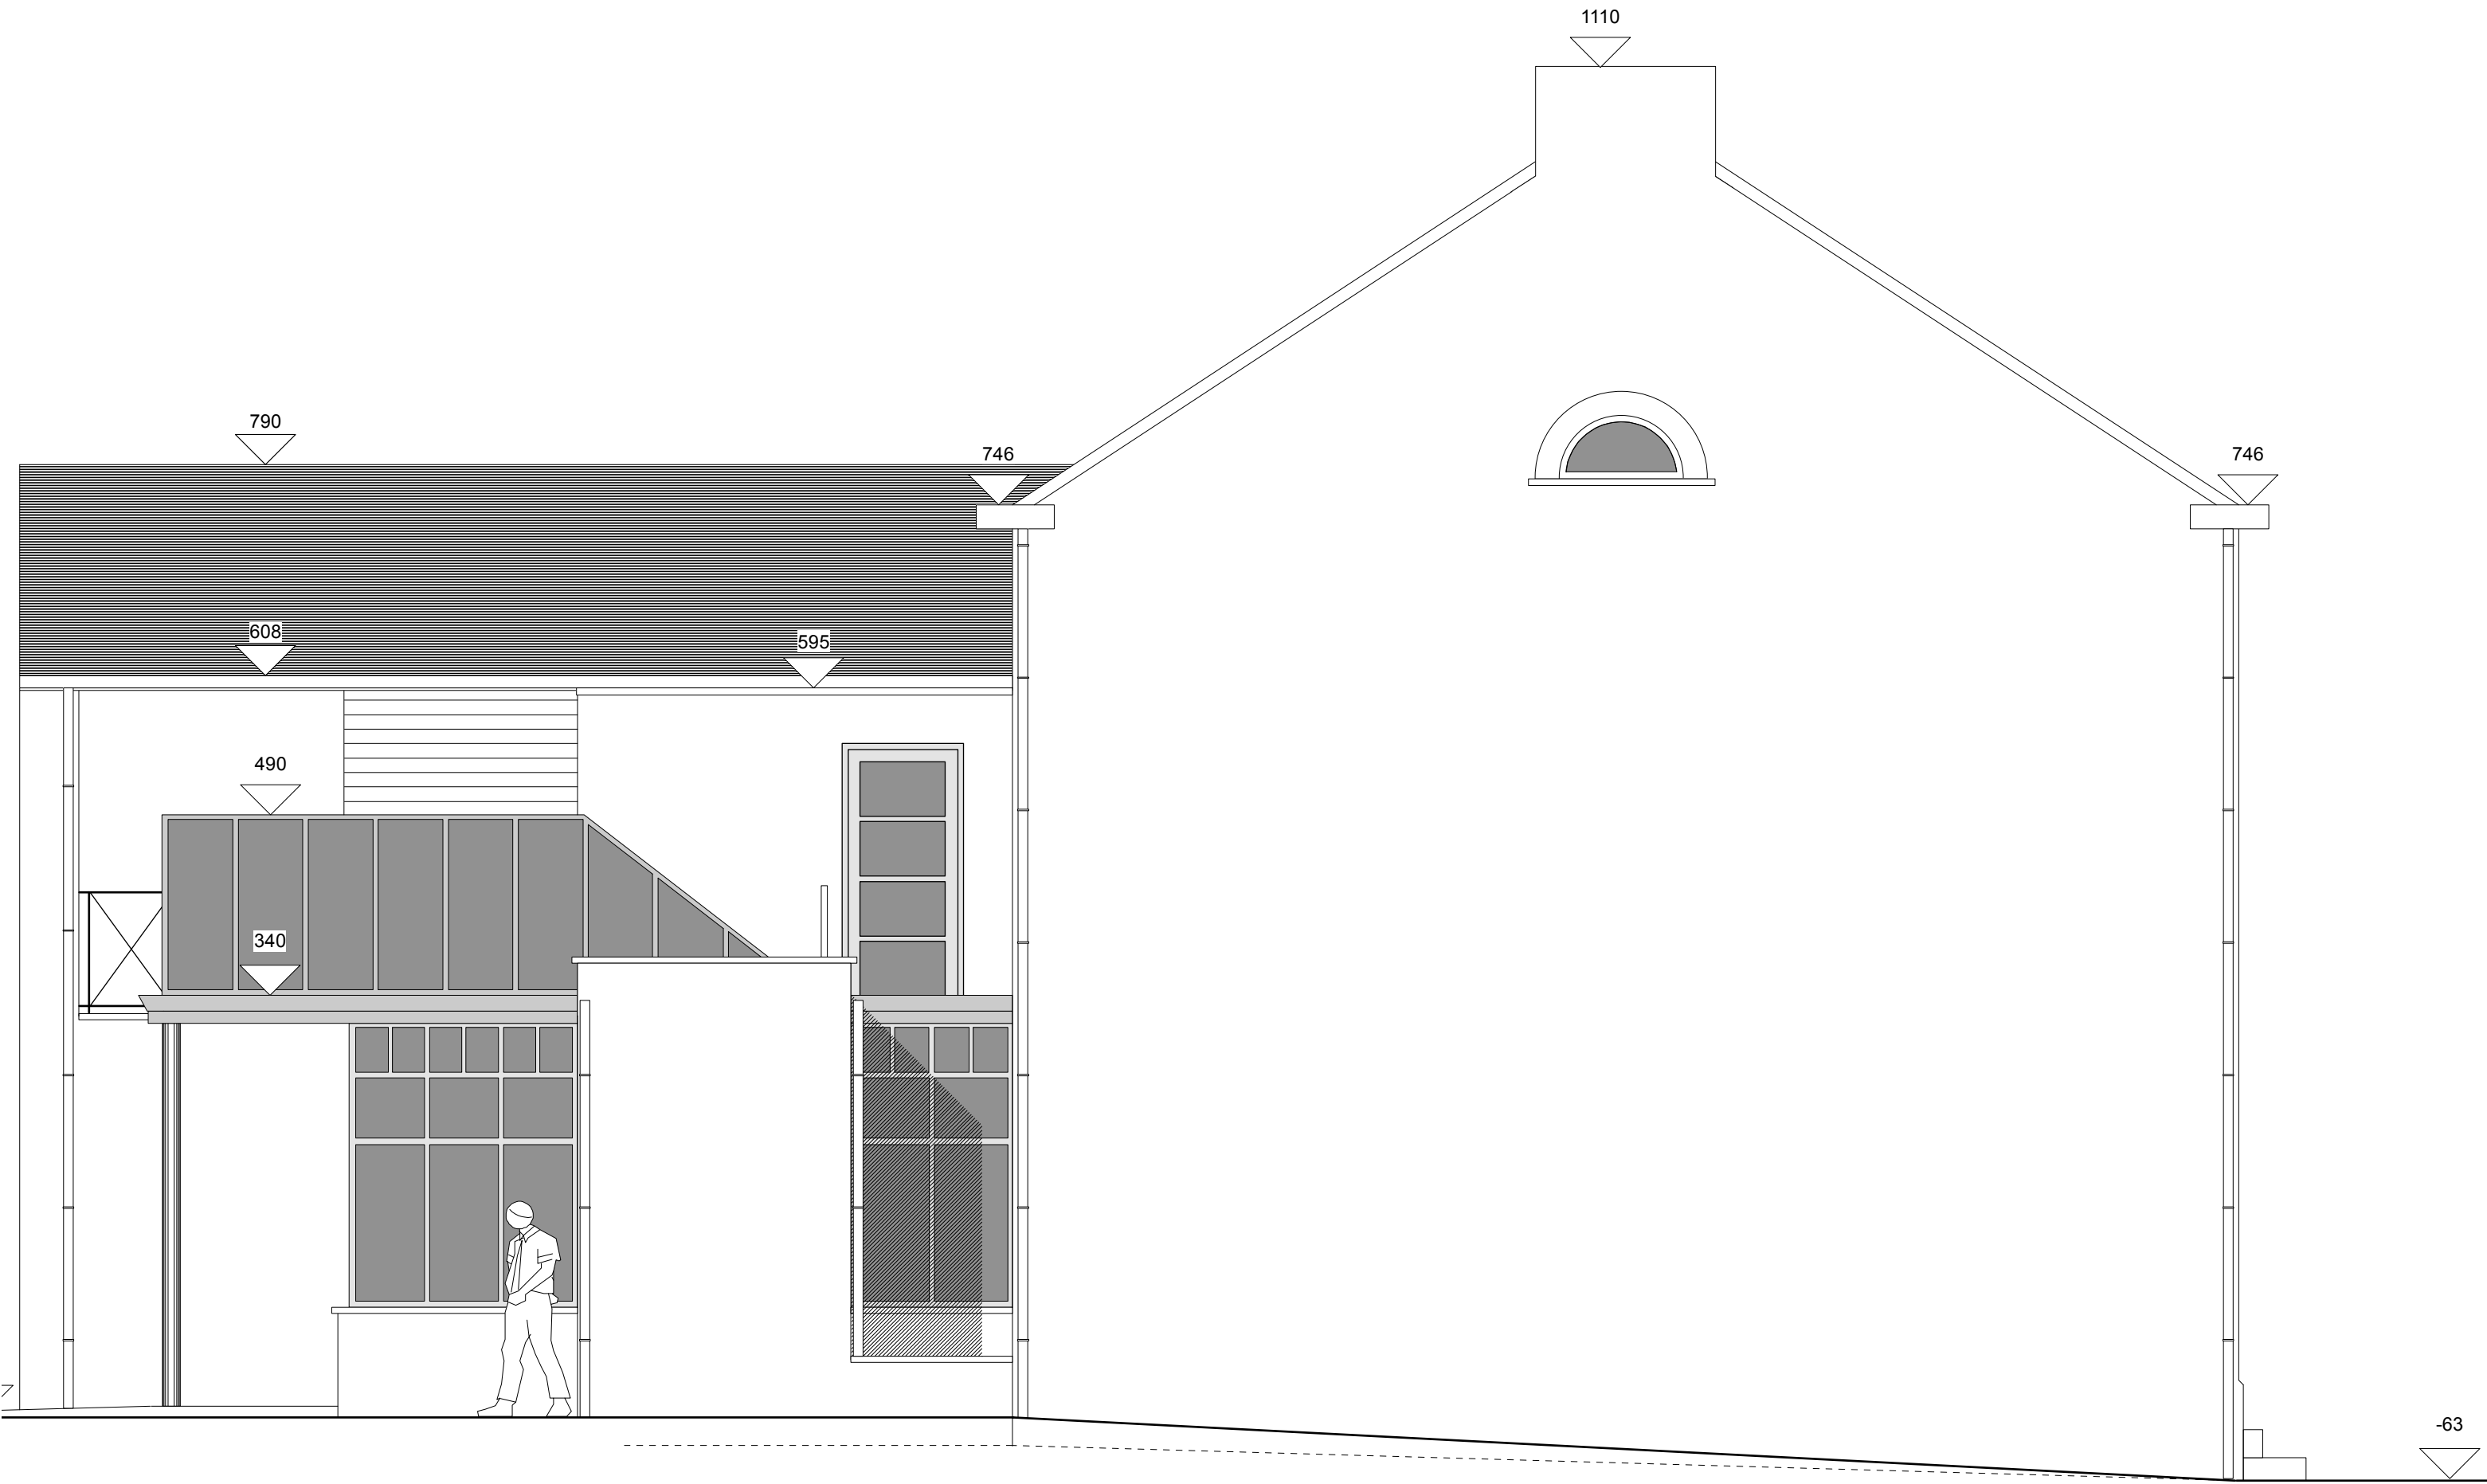

ZIJGEVEL LINKS

PROVINCIE		LIMBURG		GEMEENTE		GINGELOM	
UITBREIDING VAN EEN VERBLIJF VOOR PLATTELANDSTOEREN							
BOUWPLAATS							
Hoogstraat 32							
3890 Gingelom (Vorsen)							
Afd. 11, Sie A, nr.: 270K							
Gevels				BLAD		4/4	
				WILZORGEN			
ARCHITECT							
ARCHITECTENBUREAU KS EIBVBA							
arch. Kindermans Jean-Paul							
Boekhoutstraat 8 3890 Gingelom							
Tel. 011/48.68.57 Fax. 011/48.12.49							
				datum		03.09.2014	
				dossier nr.		14.A.13	
				schaal		1/50	
DATUM		WILZORG					
+		+					
+		+					
+		+					
+		+					
+		+					
+		+					
HANDTEKENINGEN							
opdrachtgever				architect		aannemer	

GEVELMATERIALEN

- Recuperatie-baksteen, rood-bruin (handvorm)
- Gevelbekleding met sidings, kleur: licht grijs
- Buitenschrijnwerk in pvc, houtmotief
- Dak in gebakken aardse pannen, anthraciet
- Dorpels in blauwe hardsteen
- Goten en afvoeren in zink

SME

DOOR

-

-

-

-

-