Plan: Projet Baijot Wasseiges - Baron-541R ***Date : 17.12.2025***

Cuisine/PC02 - 5072402 - 15944/3

Remarque : Le dessin n'a qu'un caractère indicatif.

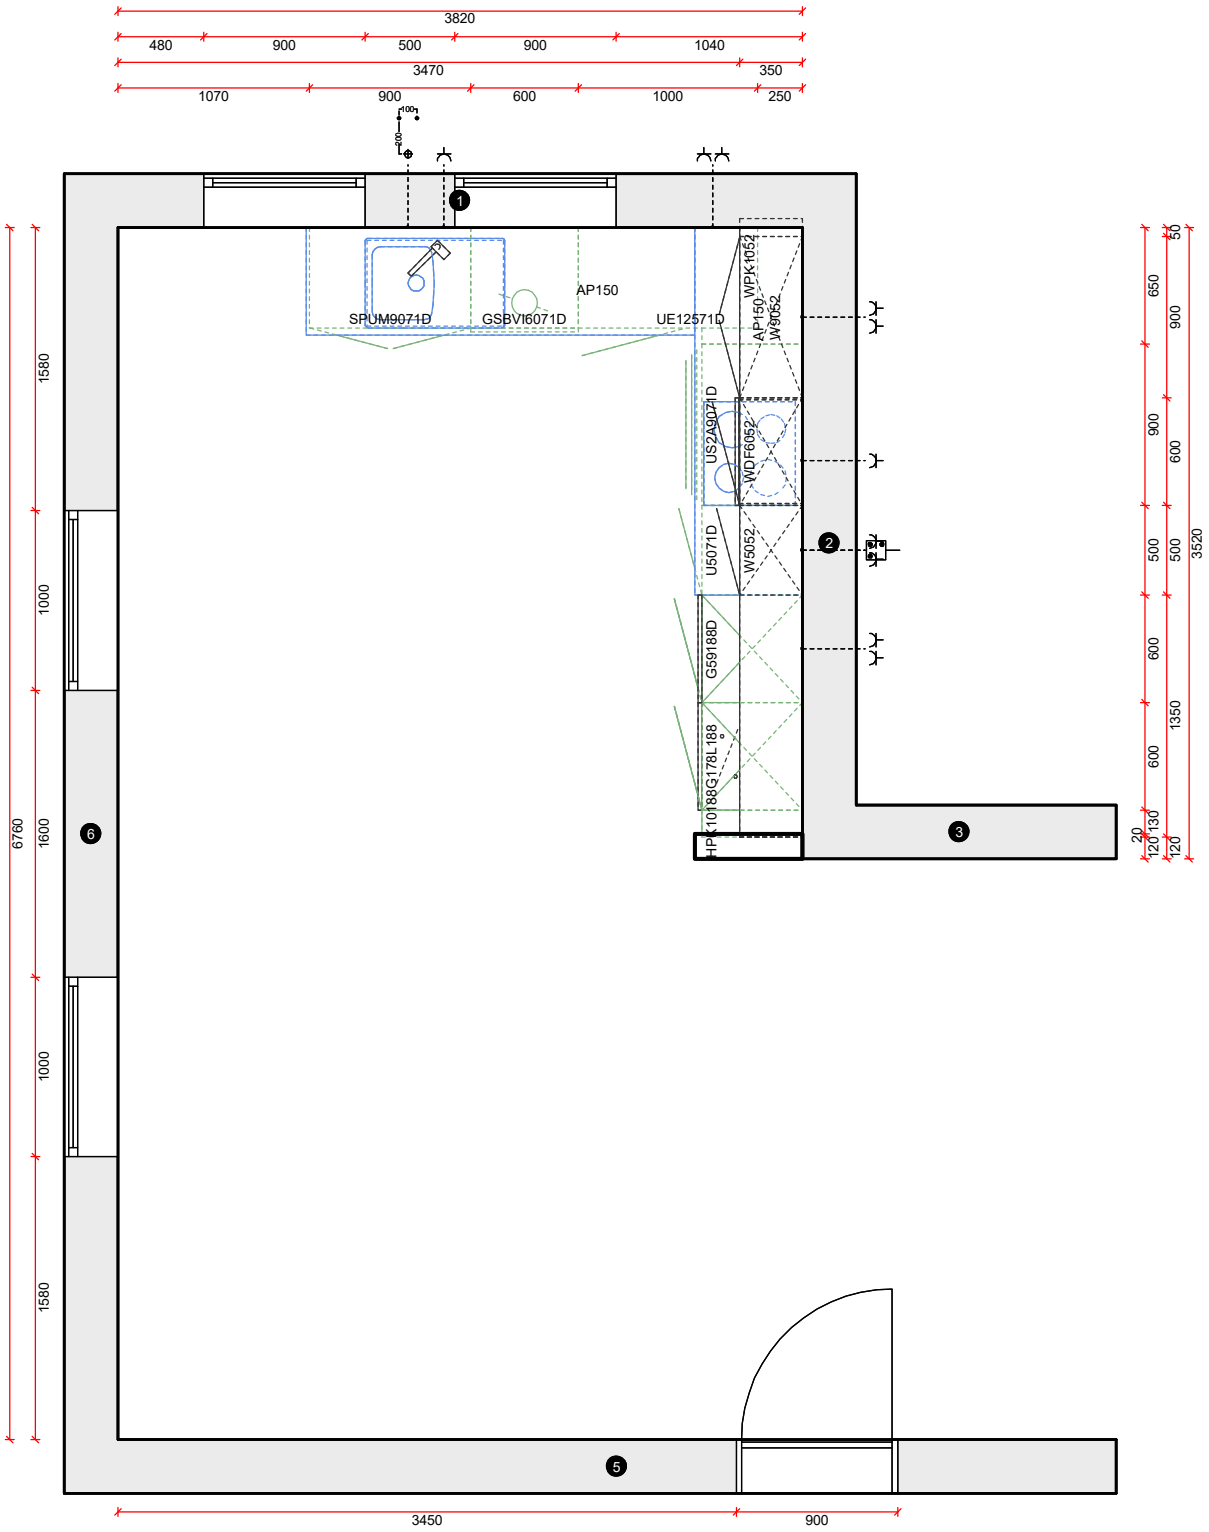

Elévation: Projet Baijot Wasseiges - Baron-541R ***Date : 17.12.2025*** ***Remarque : Le dessin n'a qu'un caractère indicatif.***

Cuisine/PC02 - 5072402 - 15944/3 / Mur - 1

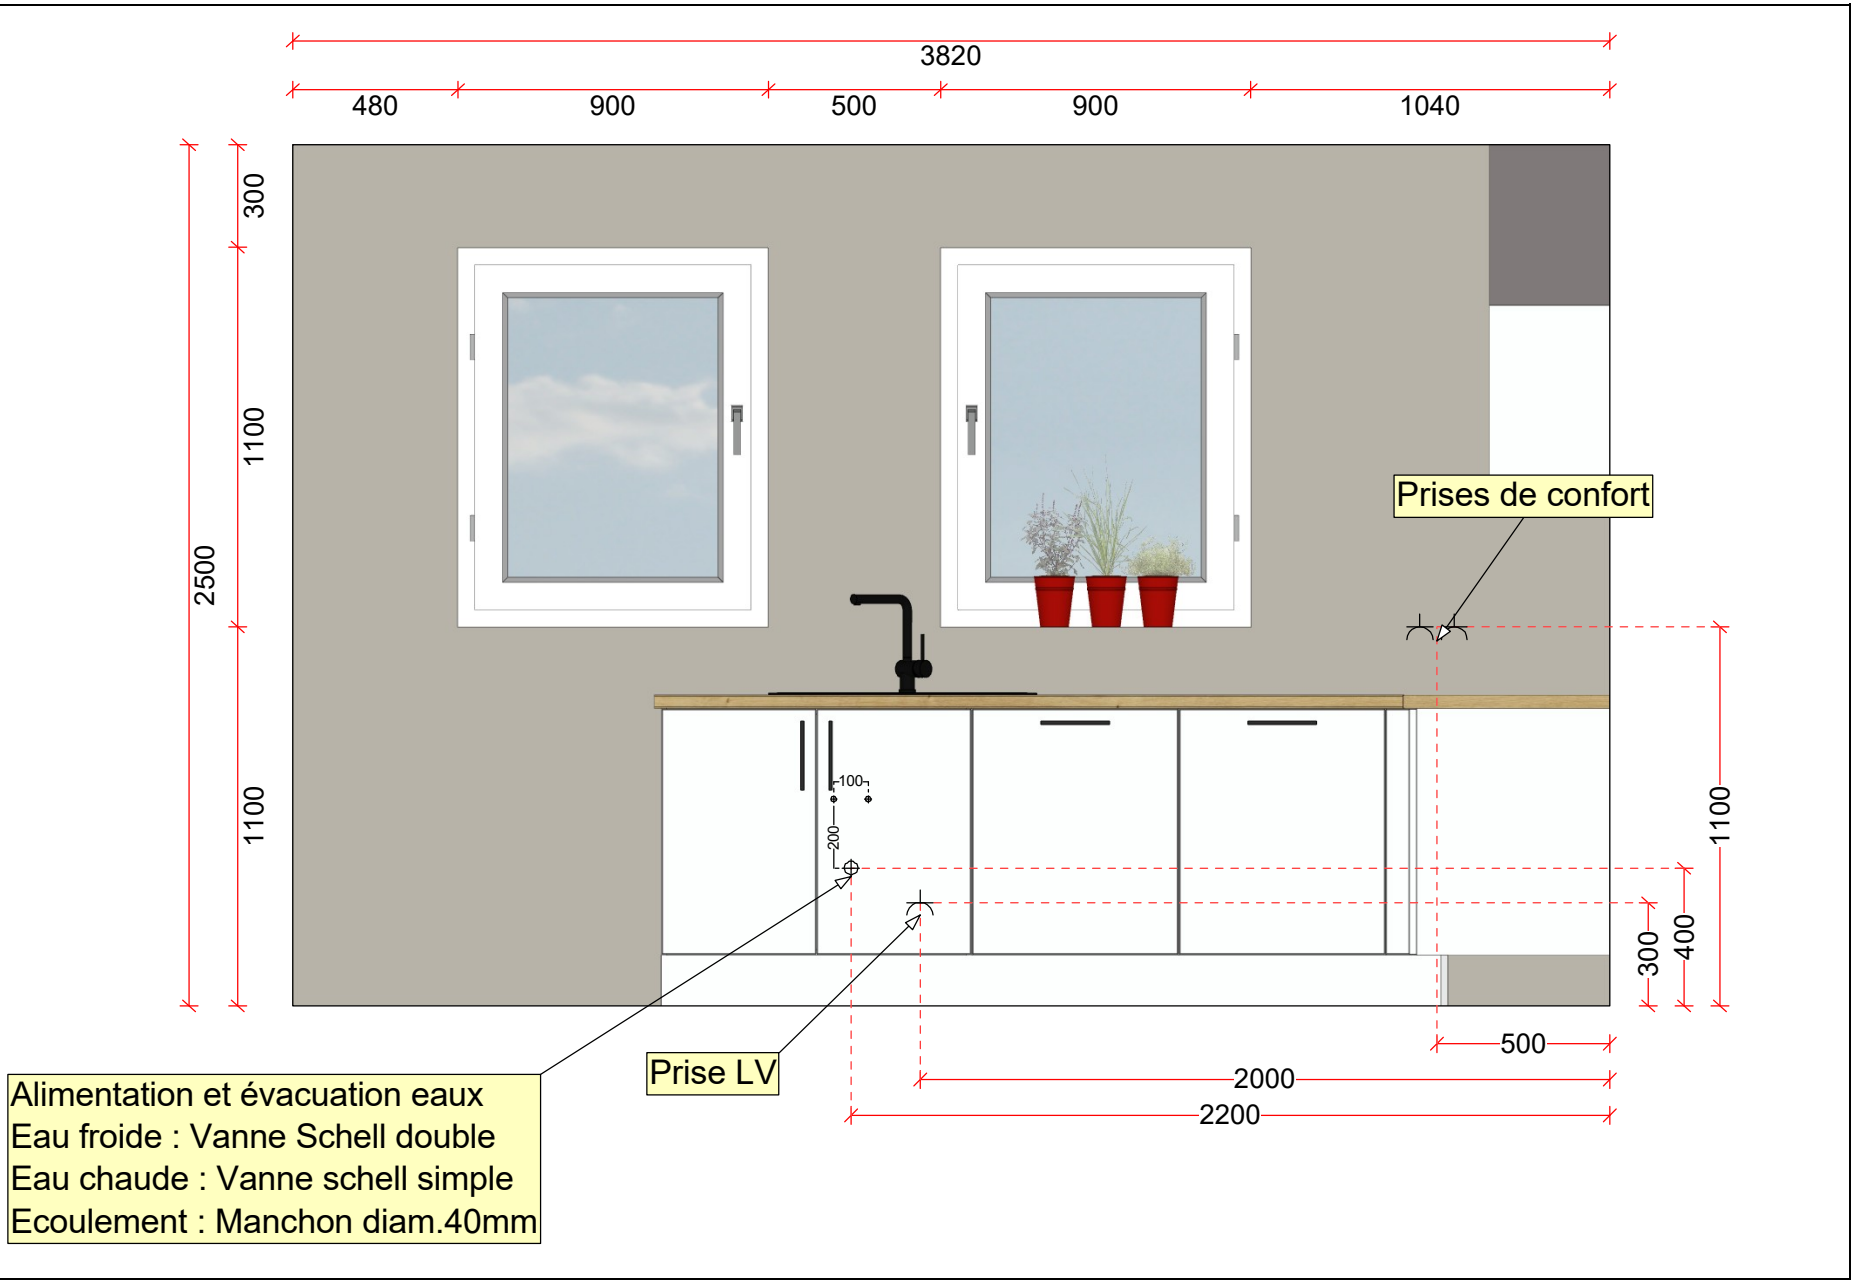

Elévation: Projet Baijot Wasseiges - Baron-541R ***Date : 17.12.2025*** ***Remarque : Le dessin n'a qu'un caractère indicatif.***

Cuisine/PC02 - 5072402 - 15944/3 / Mur - 2

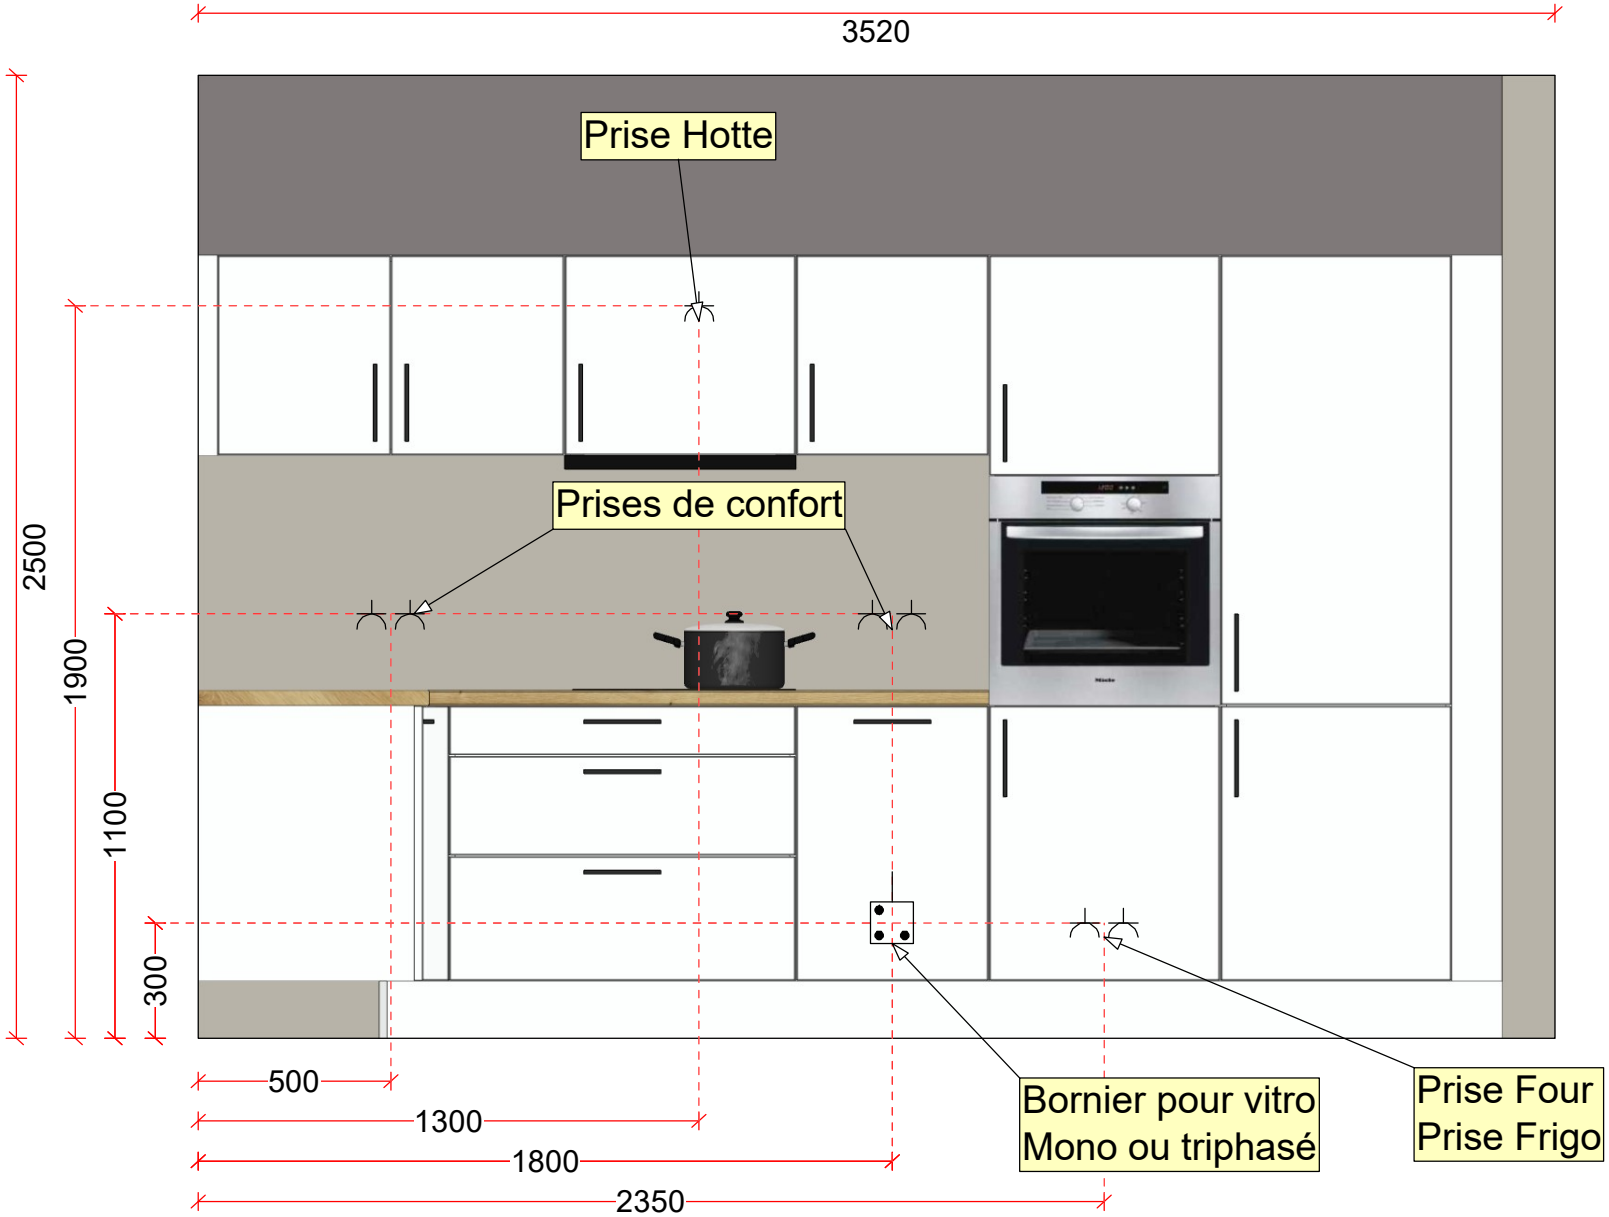

Perspective: Projet Baijot Wasseiges - Baron-541R ***Date : 17.12.2025*** ***Remarque : Le dessin n'a qu'un caractère indicatif.***

Cuisine/PC02 - 5072402 - 15944/3