Plan: Projet Baijot Wasseiges- Baronobin ***Date : 12.03.2025***

Cuisine/AP01 - Rez gauche - 15303/2

Remarque : Le dessin n'a qu'un caractère indicatif.

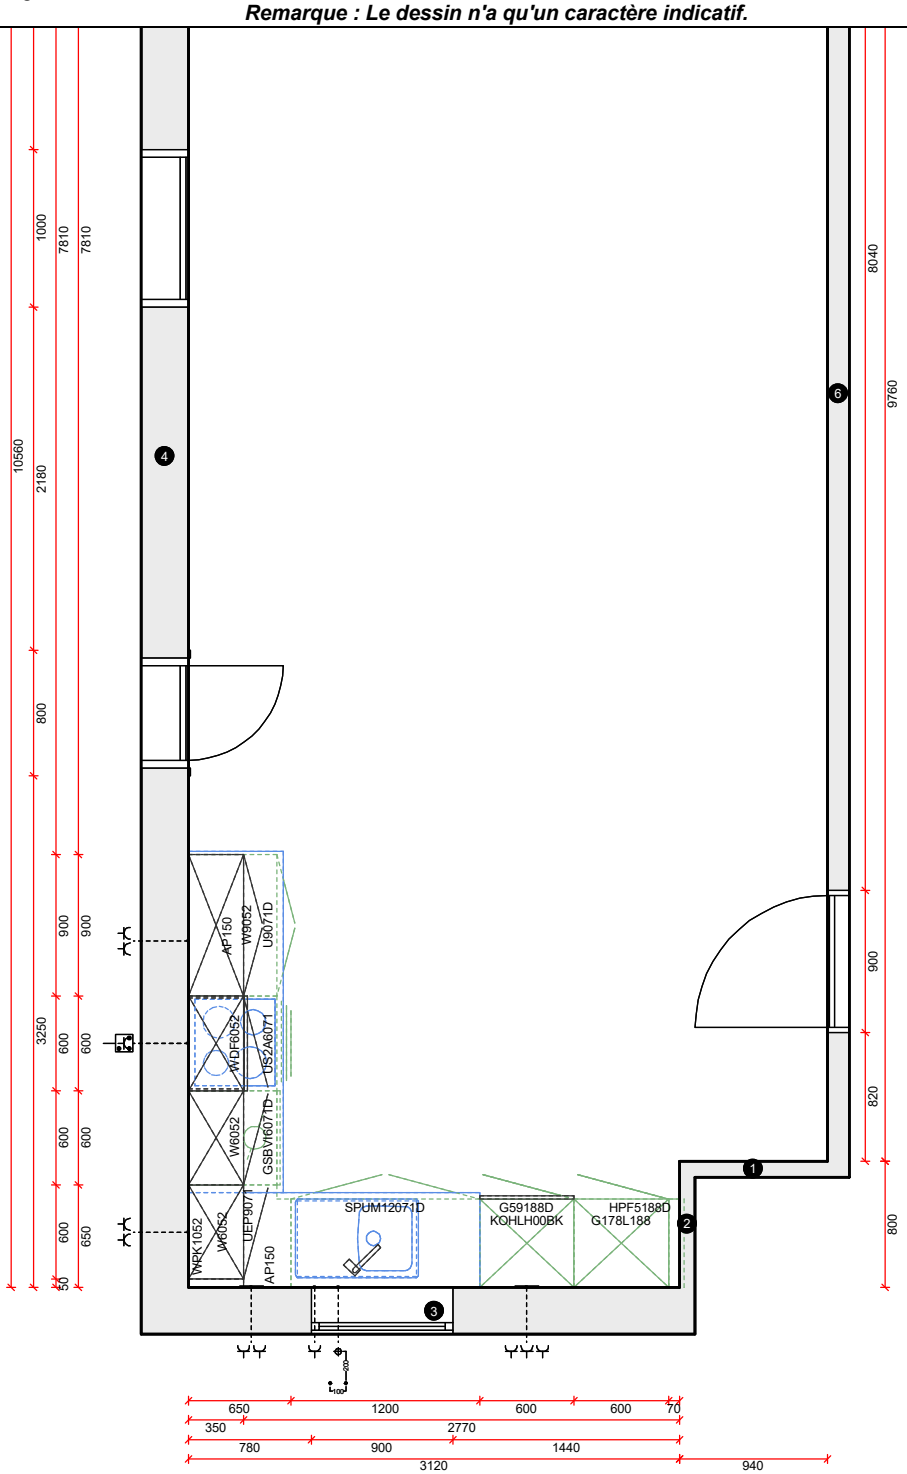

Elévation: Projet Baijot Wasseiges- Baronobin ***Date : 12.03.2025*** ***Remarque : Le dessin n'a qu'un caractère indicatif.***

Cuisine/AP01 - Rez gauche - 15303/2 / Mur - 3

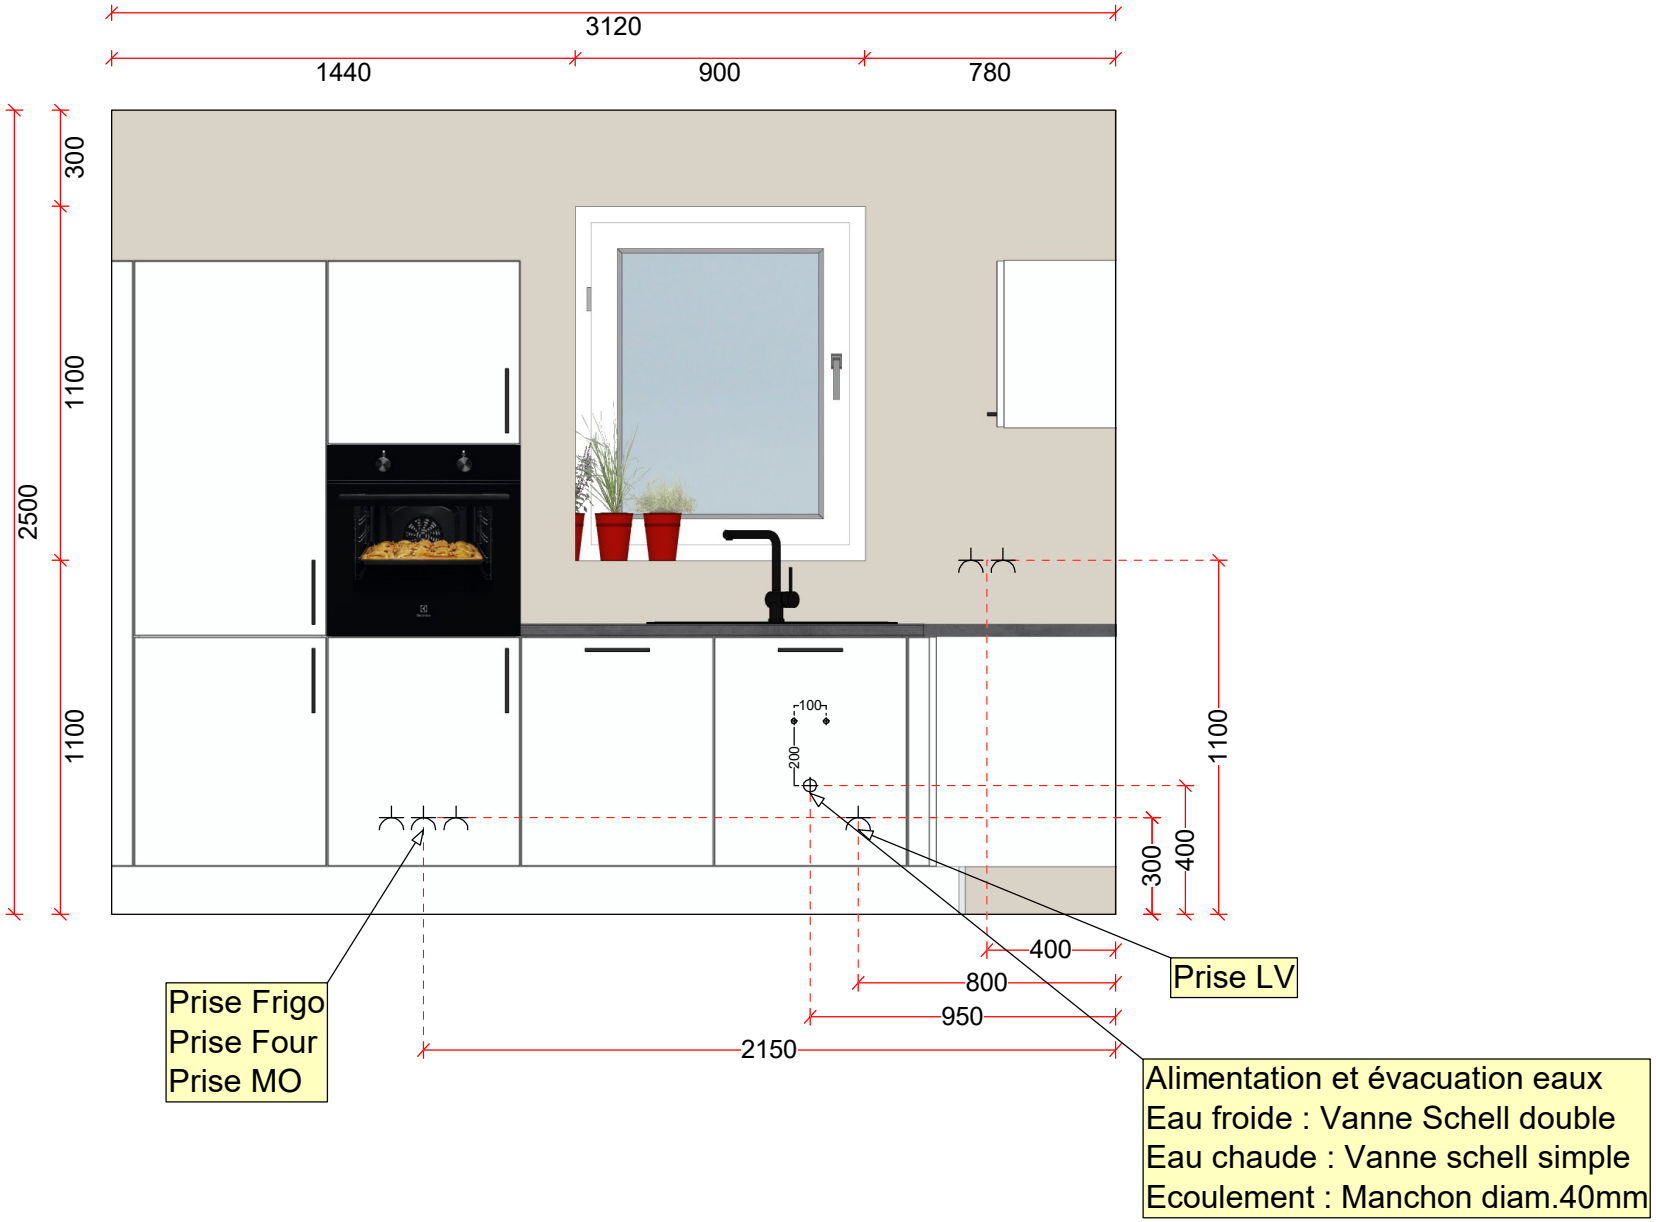

Elévation: Projet Baijot Wasseiges- Baronobin ***Date : 12.03.2025*** ***Remarque : Le dessin n'a qu'un caractère indicatif.***

Cuisine/AP01 - Rez gauche - 15303/2 / Mur - 4

Perspective: Projet Baijot Wasseiges- Baronobin
Cuisine/AP01 - Rez gauche - 15303/2

Date : 12.03.2025

Remarque : Le dessin n'a qu'un caractère indicatif.