Plan: Projet Baijot Wasseiges- Baronobin ***Date : 13.03.2025***

Cuisine/AP03 - R+1 gauche - 15303/3

Remarque : Le dessin n'a qu'un caractère indicatif.

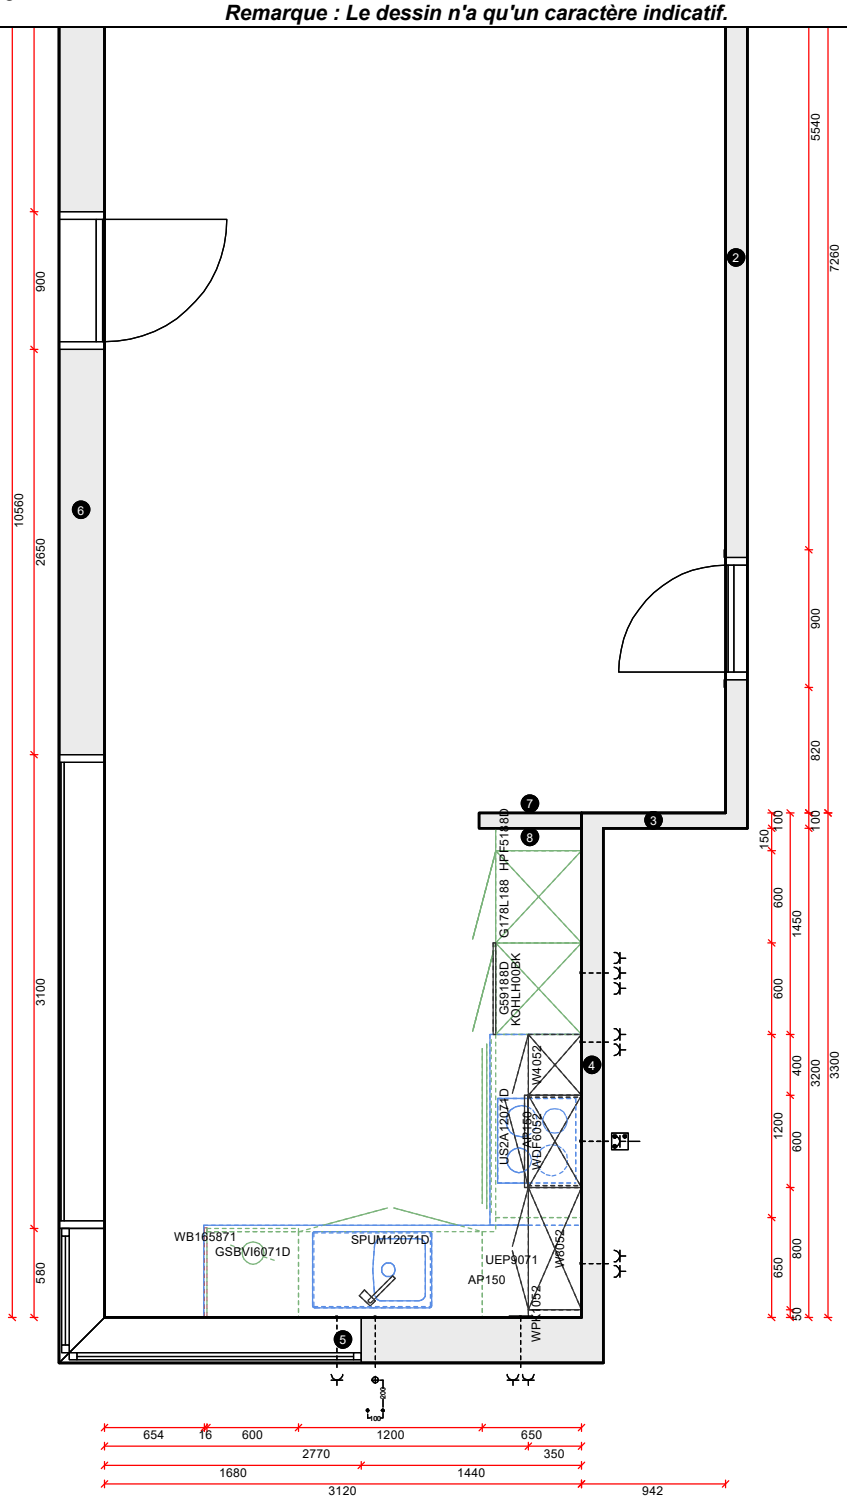

Elévation: Projet Baijot Wasseiges- Baronobin ***Date : 13.03.2025*** ***Remarque : Le dessin n'a qu'un caractère indicatif.***

Cuisine/AP03 - R+1 gauche - 15303/3 / Mur - 5

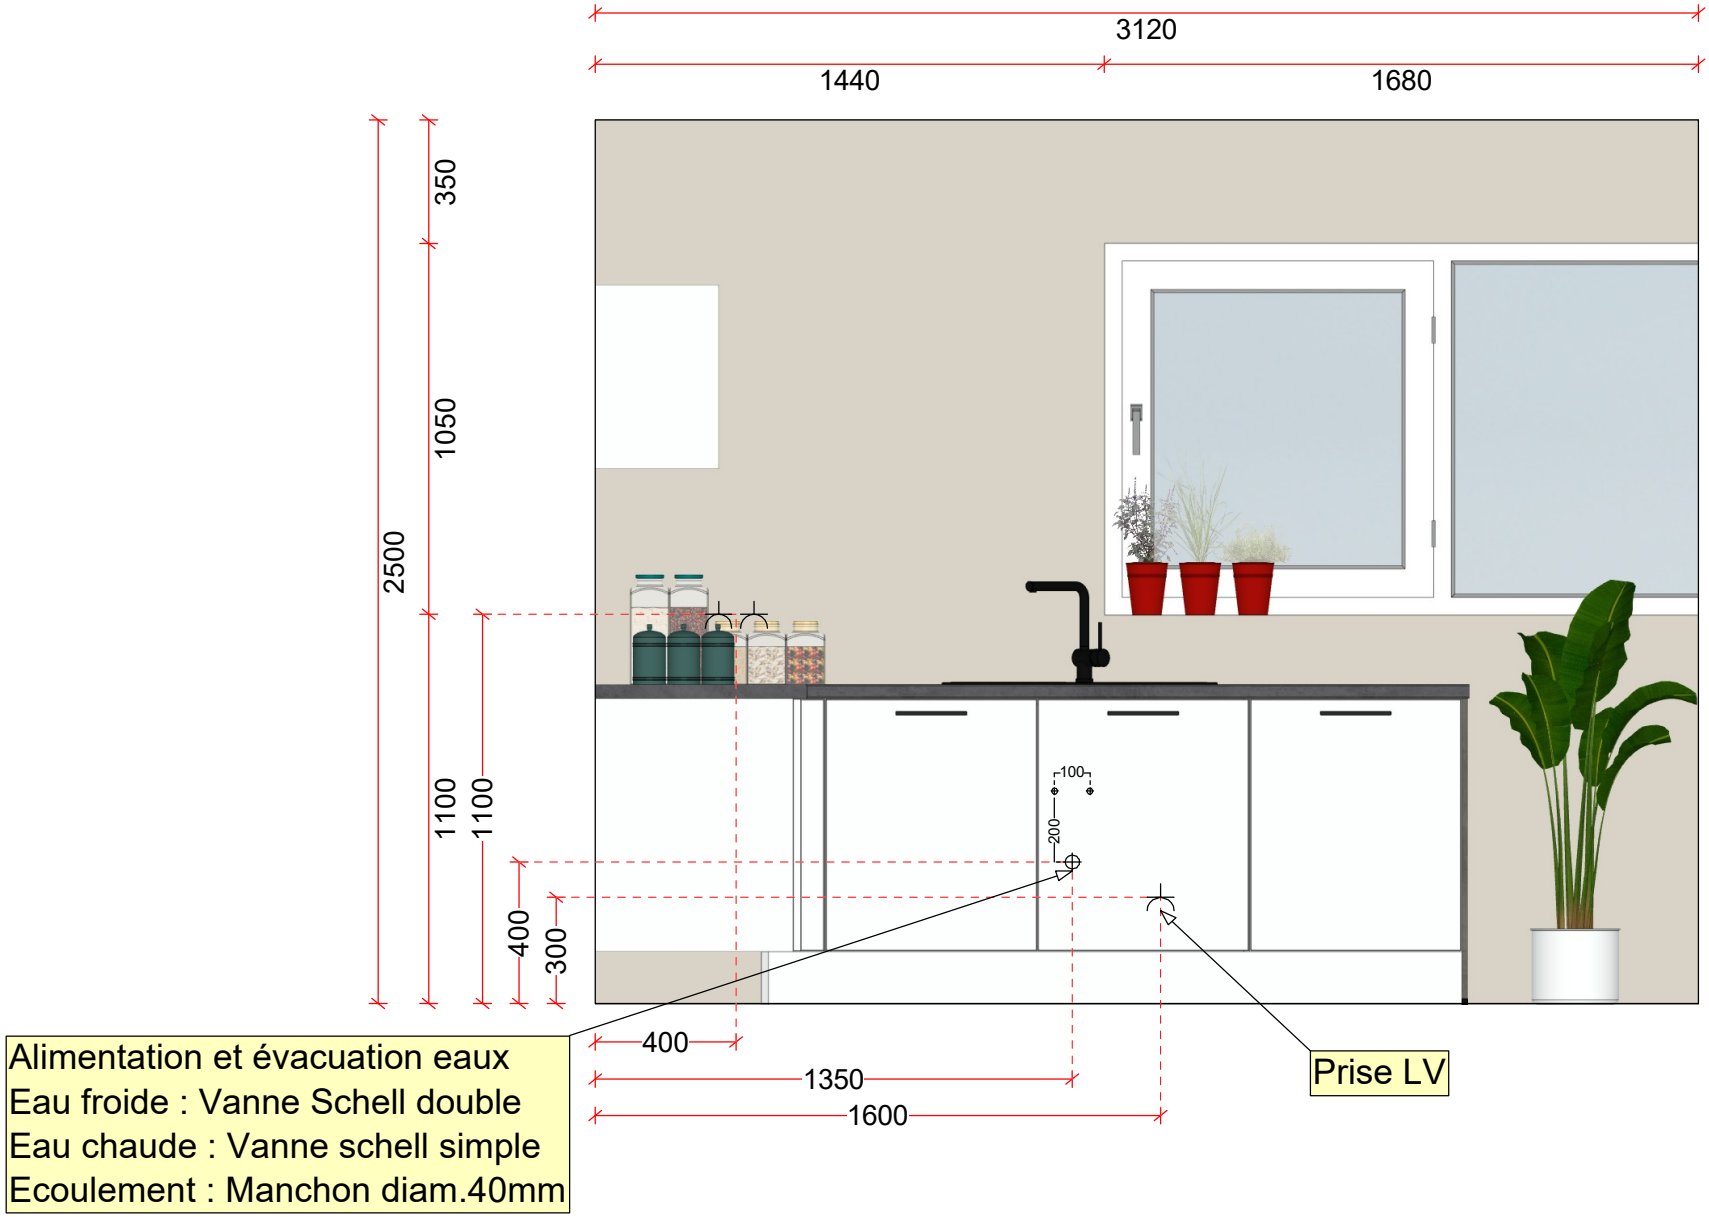

Elévation: Projet Baijot Wasseiges- Baronobin ***Date : 13.03.2025*** ***Remarque : Le dessin n'a qu'un caractère indicatif.***

Cuisine/AP03 - R+1 gauche - 15303/3 / Mur - 4

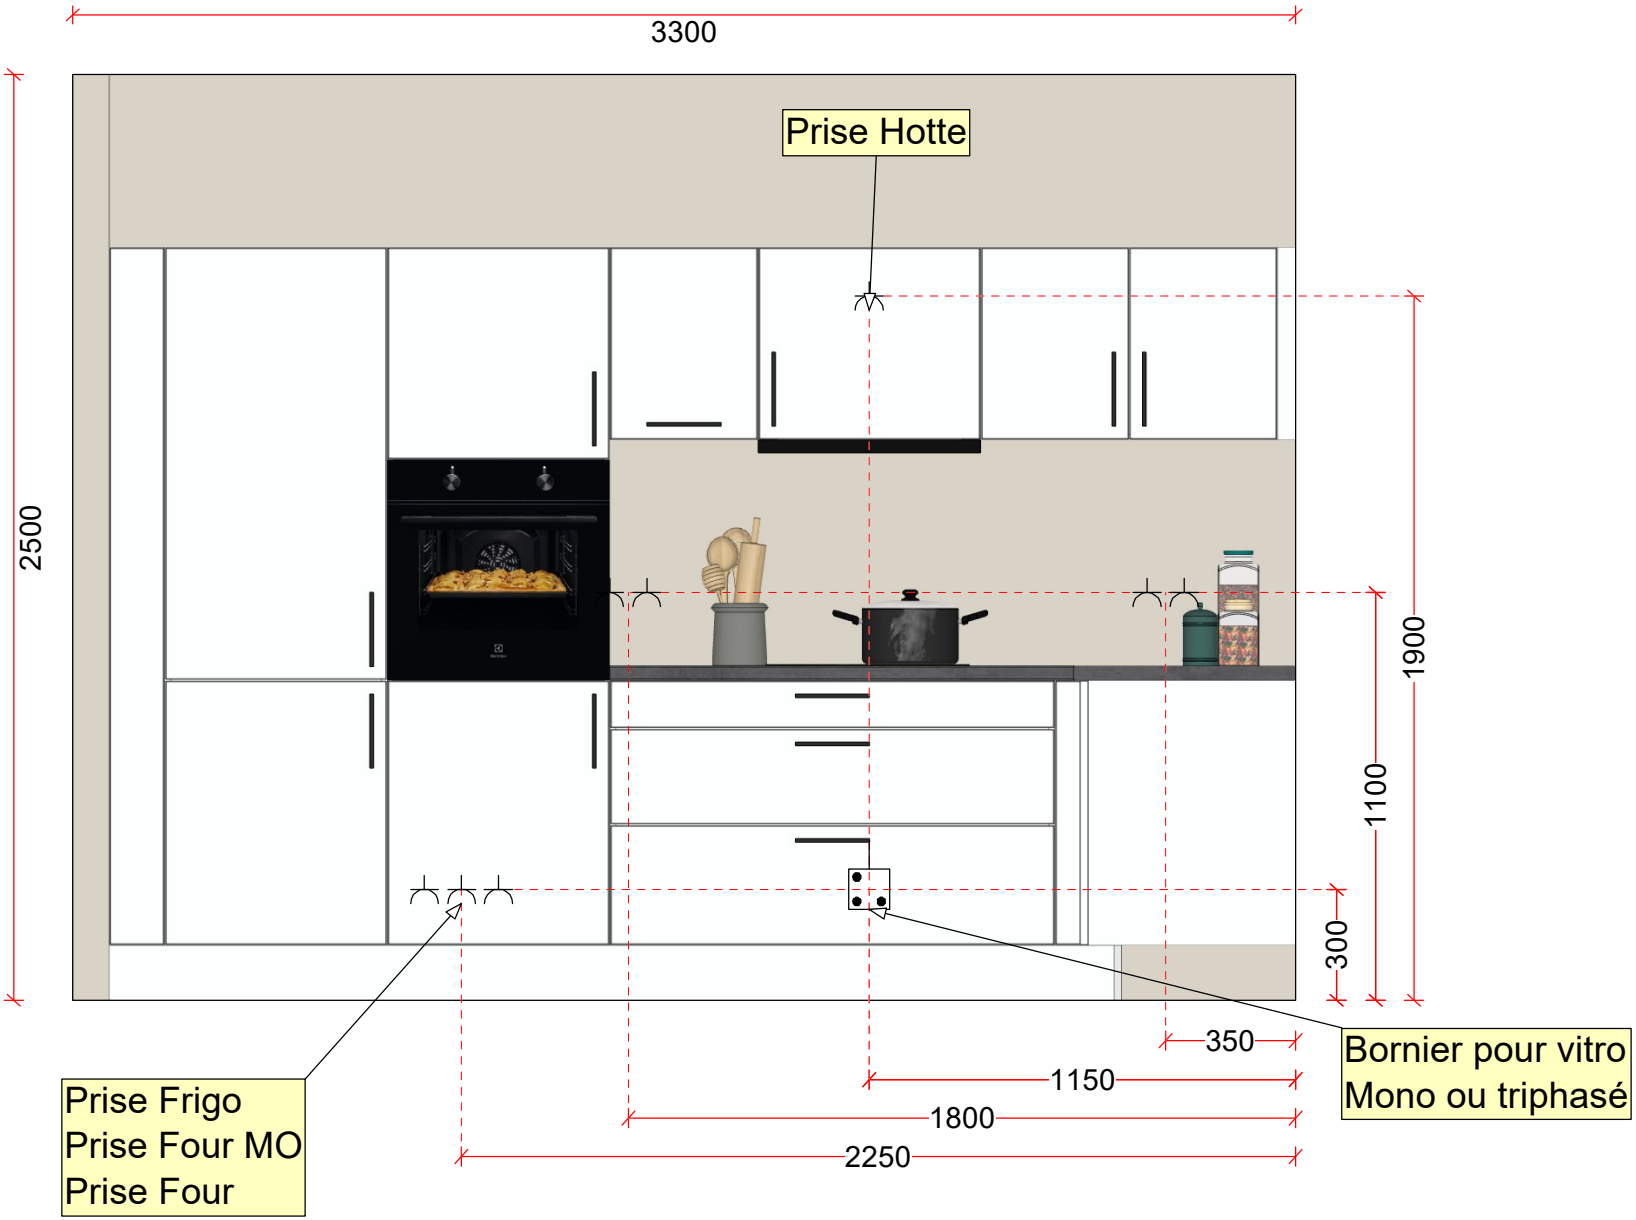

Perspective: Projet Baijot Wasseiges- Baronobin ***Date : 13.03.2025*** ***Remarque : Le dessin n'a qu'un caractère indicatif.***

Cuisine/AP03 - R+1 gauche - 15303/3