





VILLE DE NAMUR  
PERMIS D'URBANISME

Délivré par le Collège communal  
en séance du

2.5 AVR. 2019

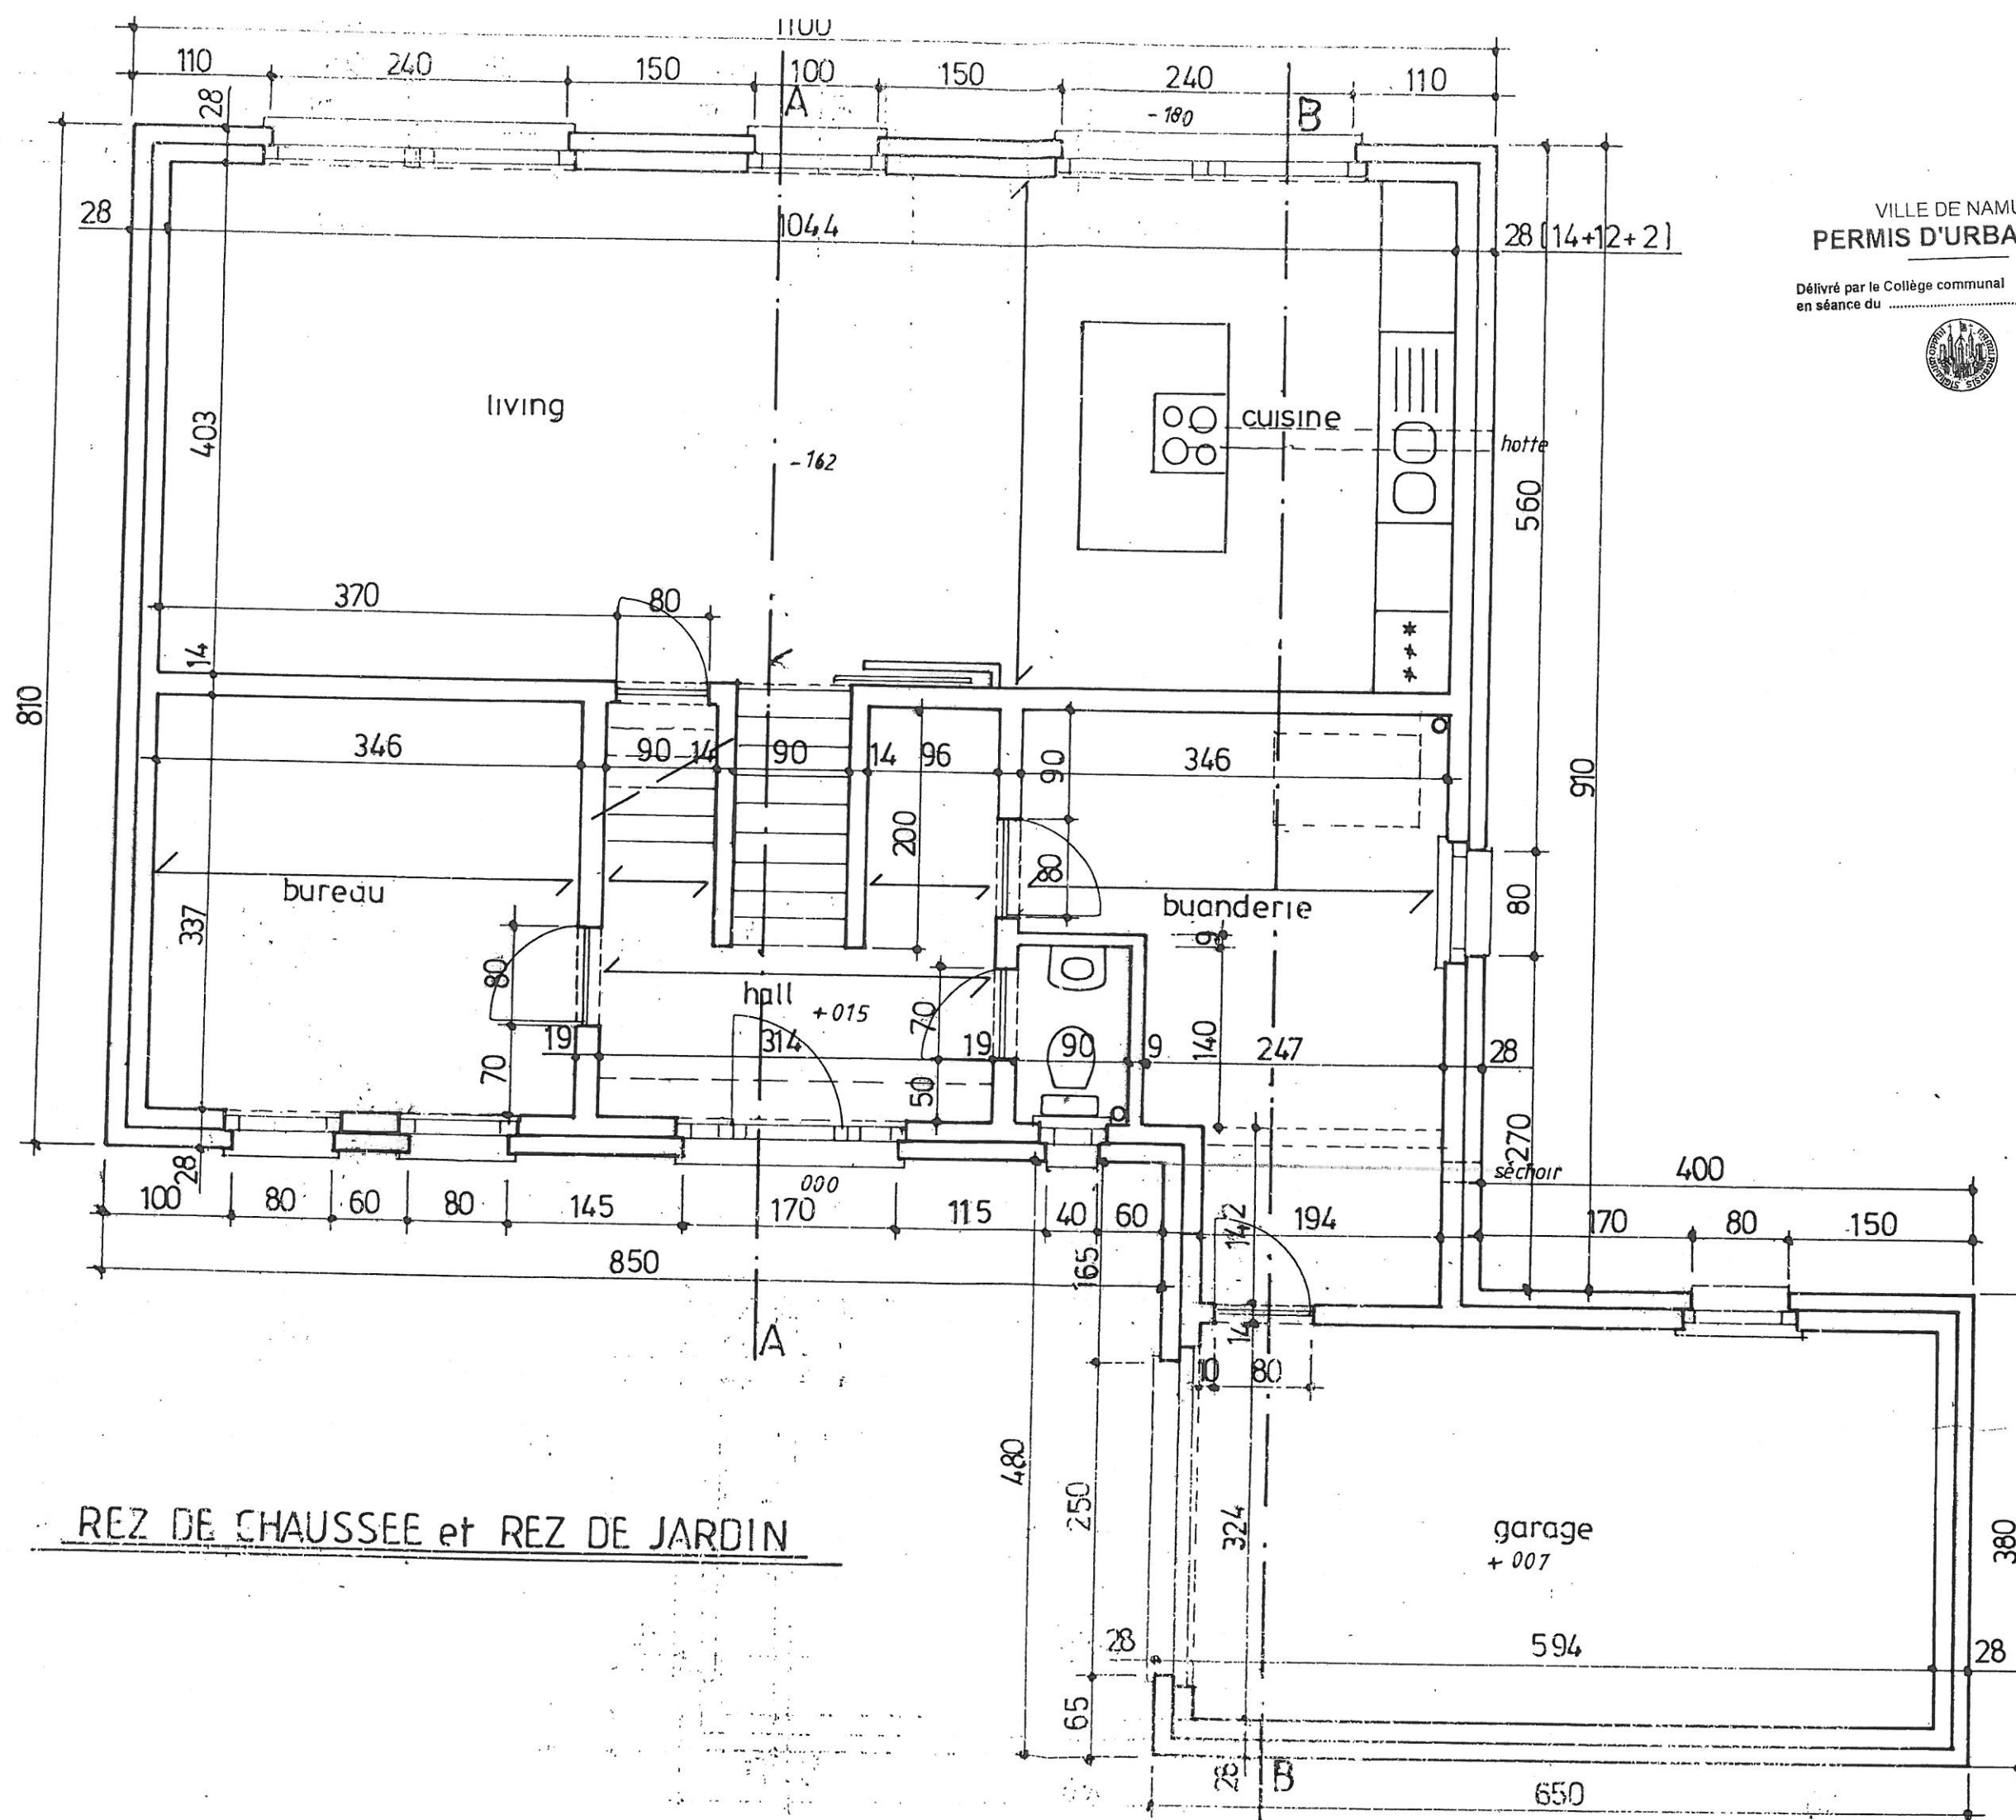

REZ DE CHAUSSEE et REZ DE JARDIN

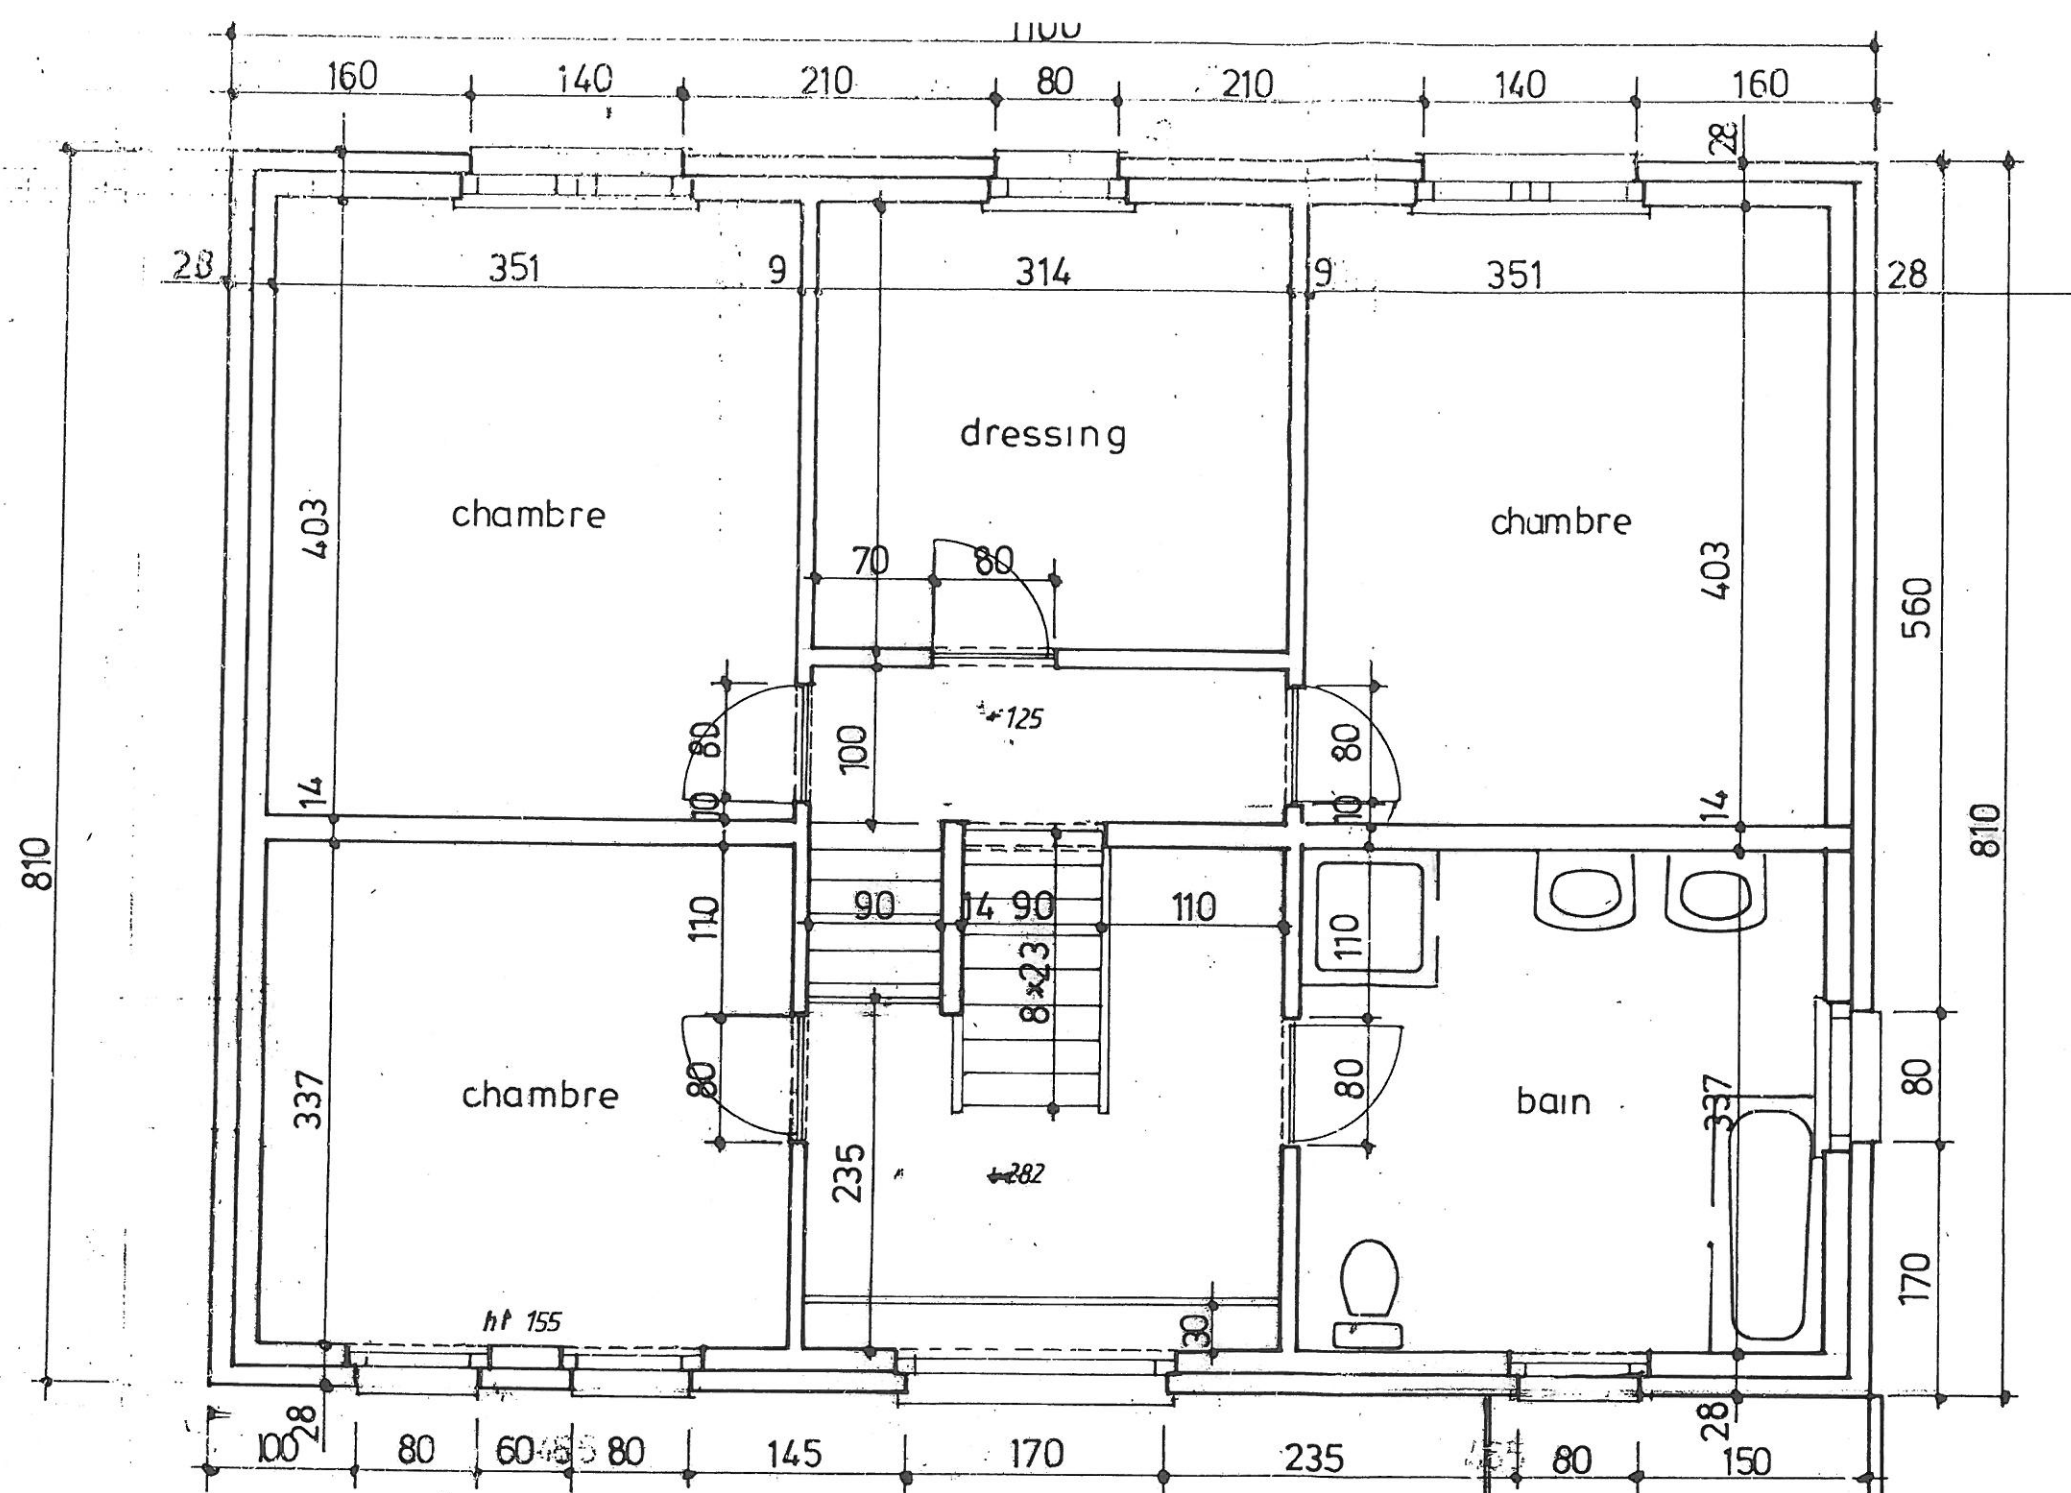

VILLE DE NAMUR  
**PERMIS D'URBANISME**  
 Délivré par le Collège communal en séance du ..... **25 AVR. 2019**




ETAGES

VILLE DE NAMUR  
PERMIS D'URBANISME

Délivré par le Collège communal  
en séance du

25 AVR. 2019

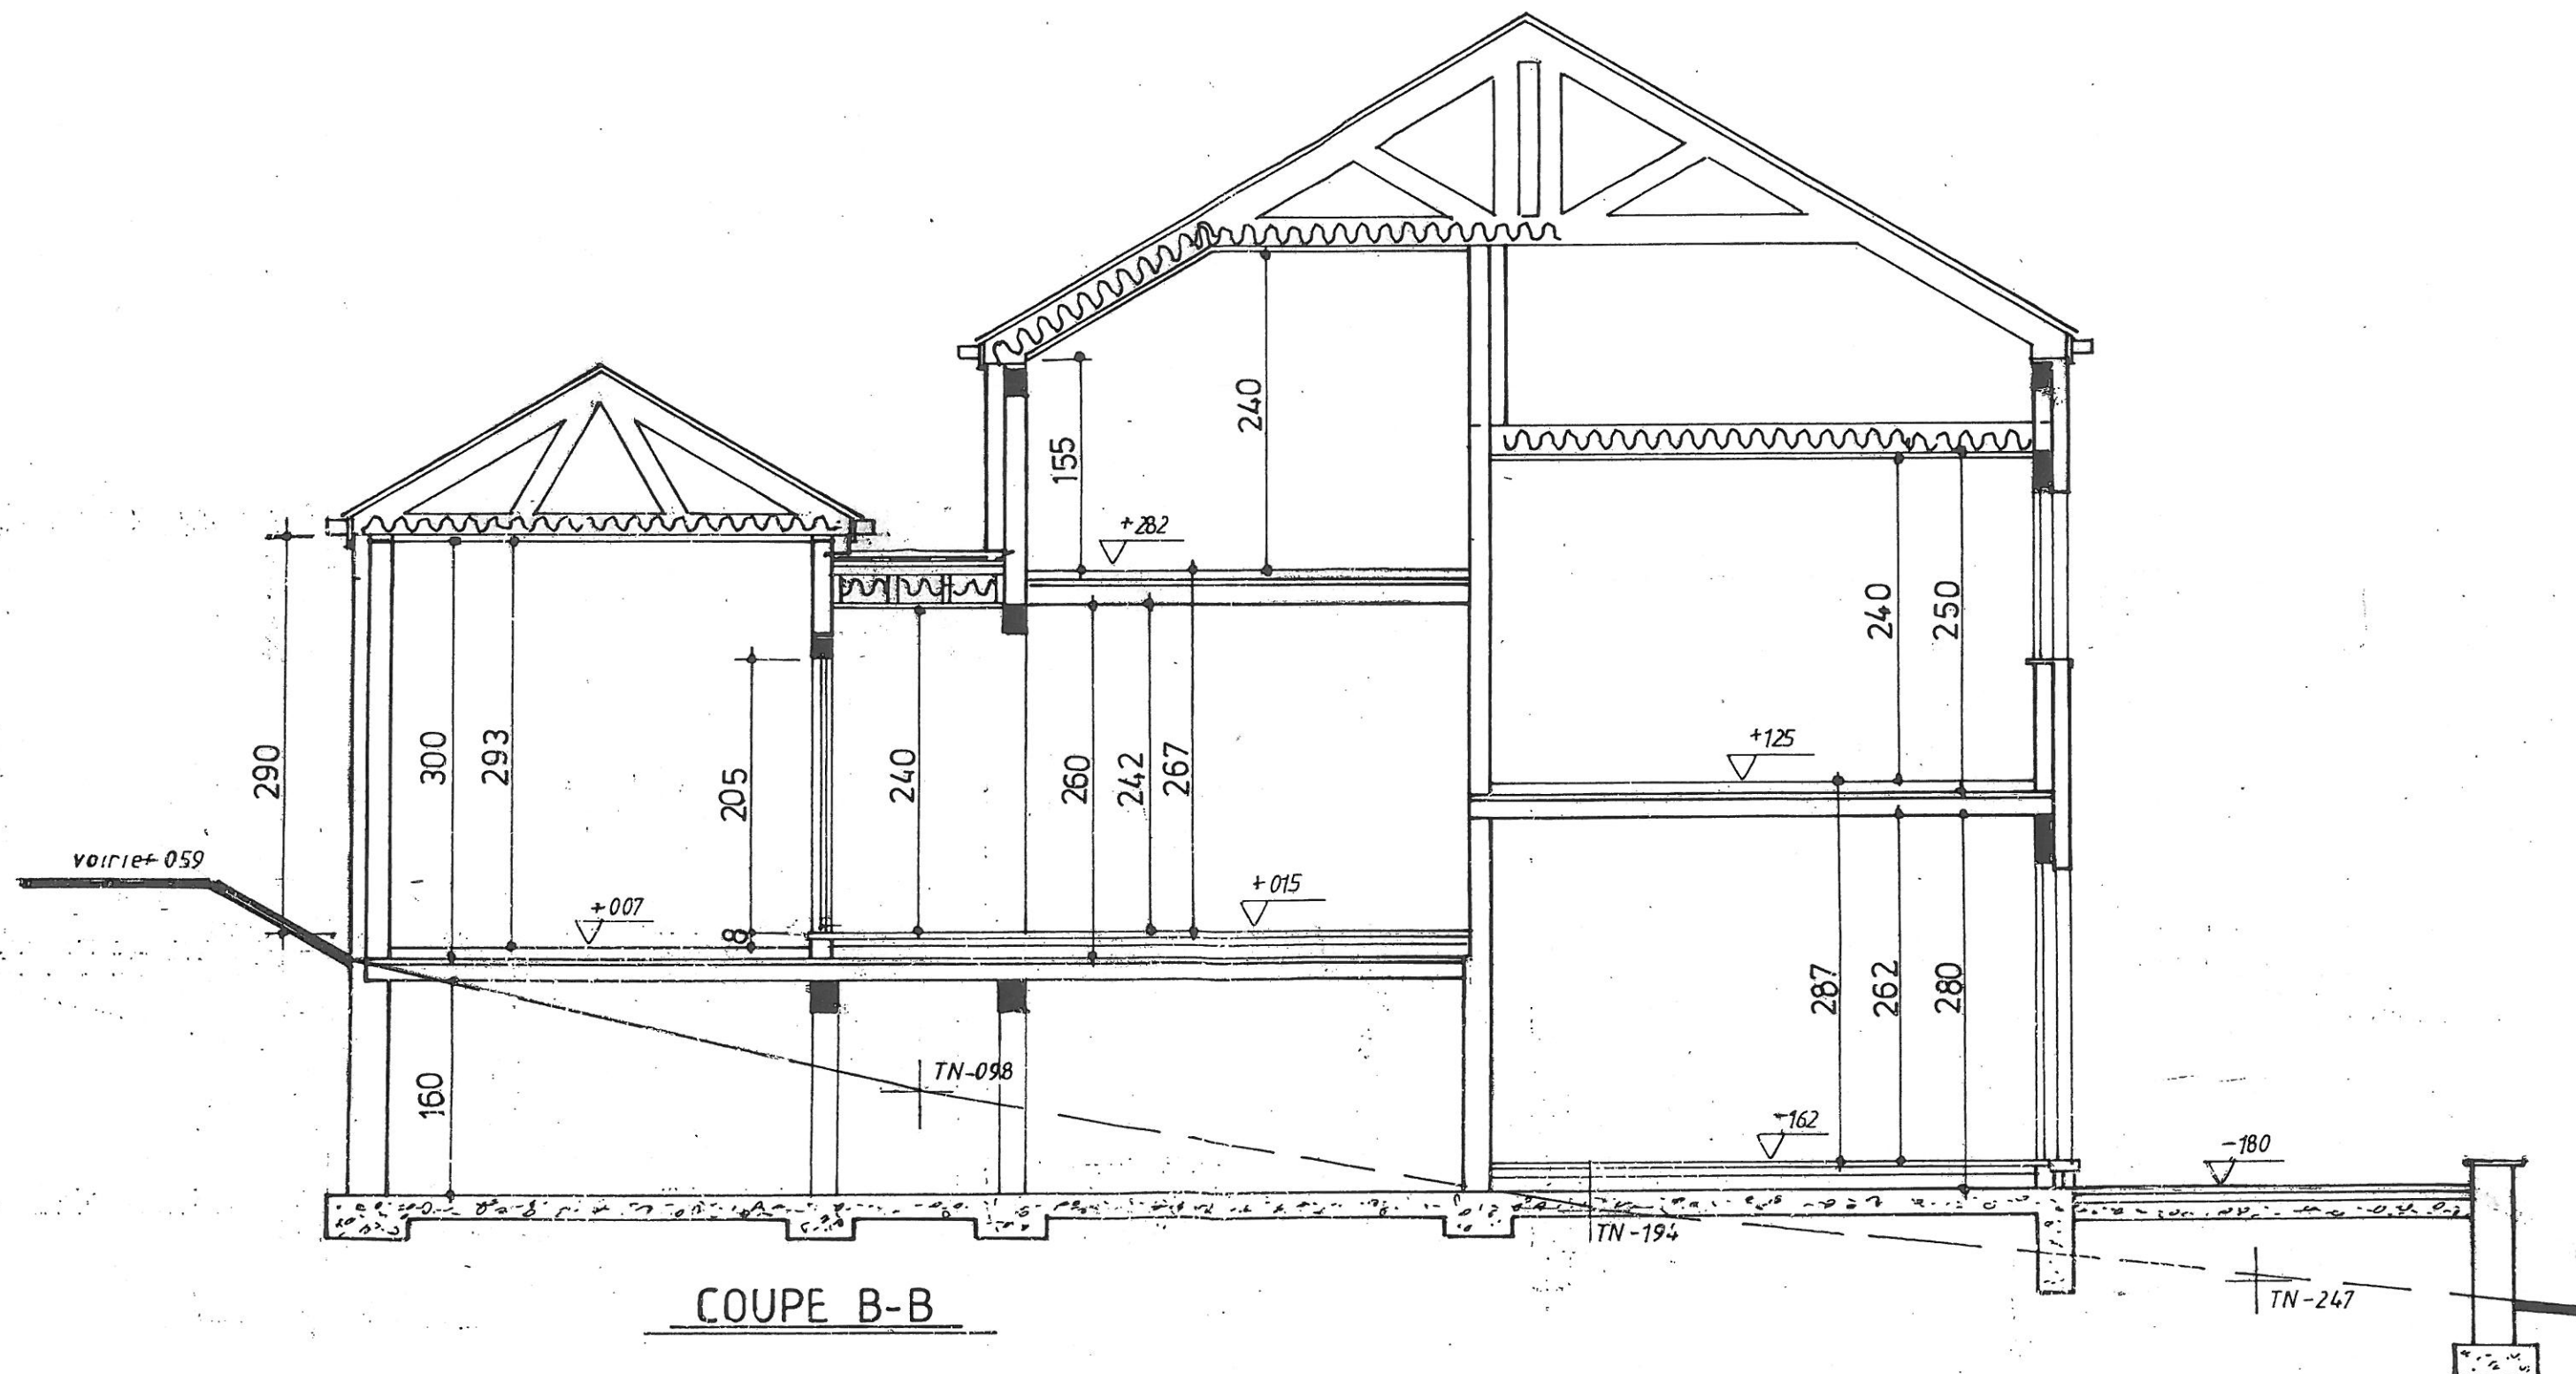








FACADE ARRIERE

VILLE DE NAMUR  
PERMIS D'URBANISME

Délivré par le Collège communal 25 AVR. 2019  
en séance du .....

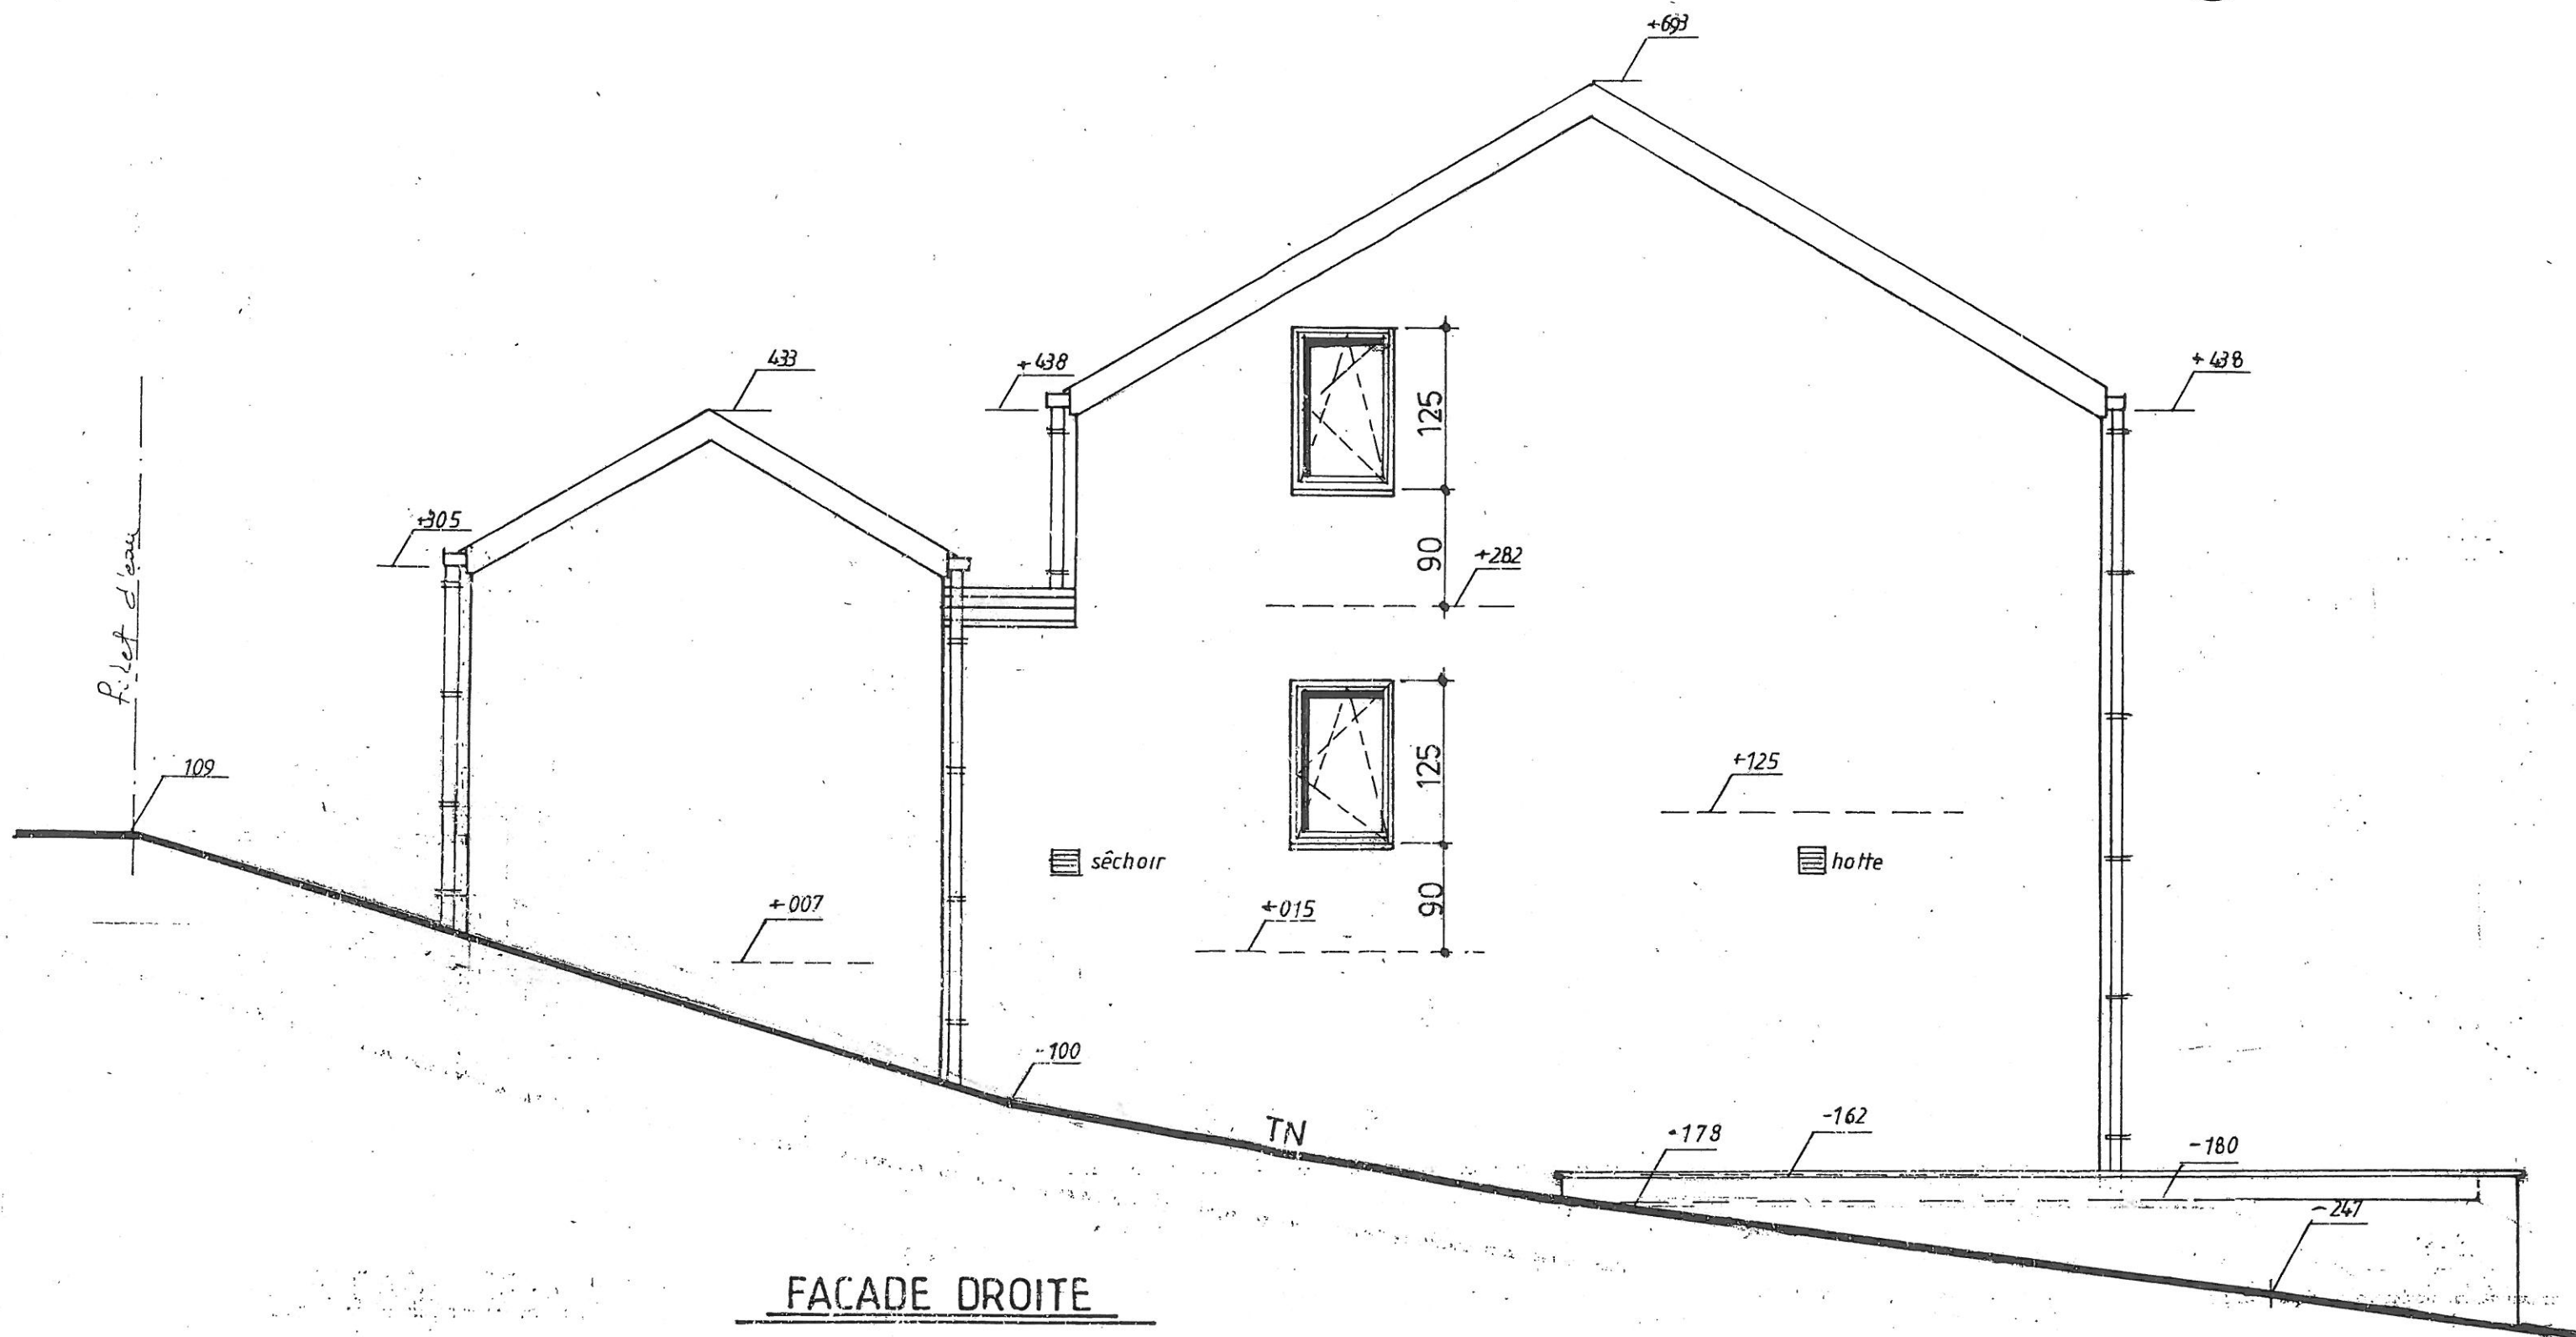

FACADE DROITE

VILLE DE NAMUR  
PERMIS D'URBANISME

Délivré par le Collège communal  
en séance du .....

25 AVR. 2019

