Plan: Projet Baijot Couthoin - Envoz ***Date : 07.01.2026***

Cuisine/PC01- LAD - 5066901 - 15985/2

Remarque : Le dessin n'a qu'un caractère indicatif.

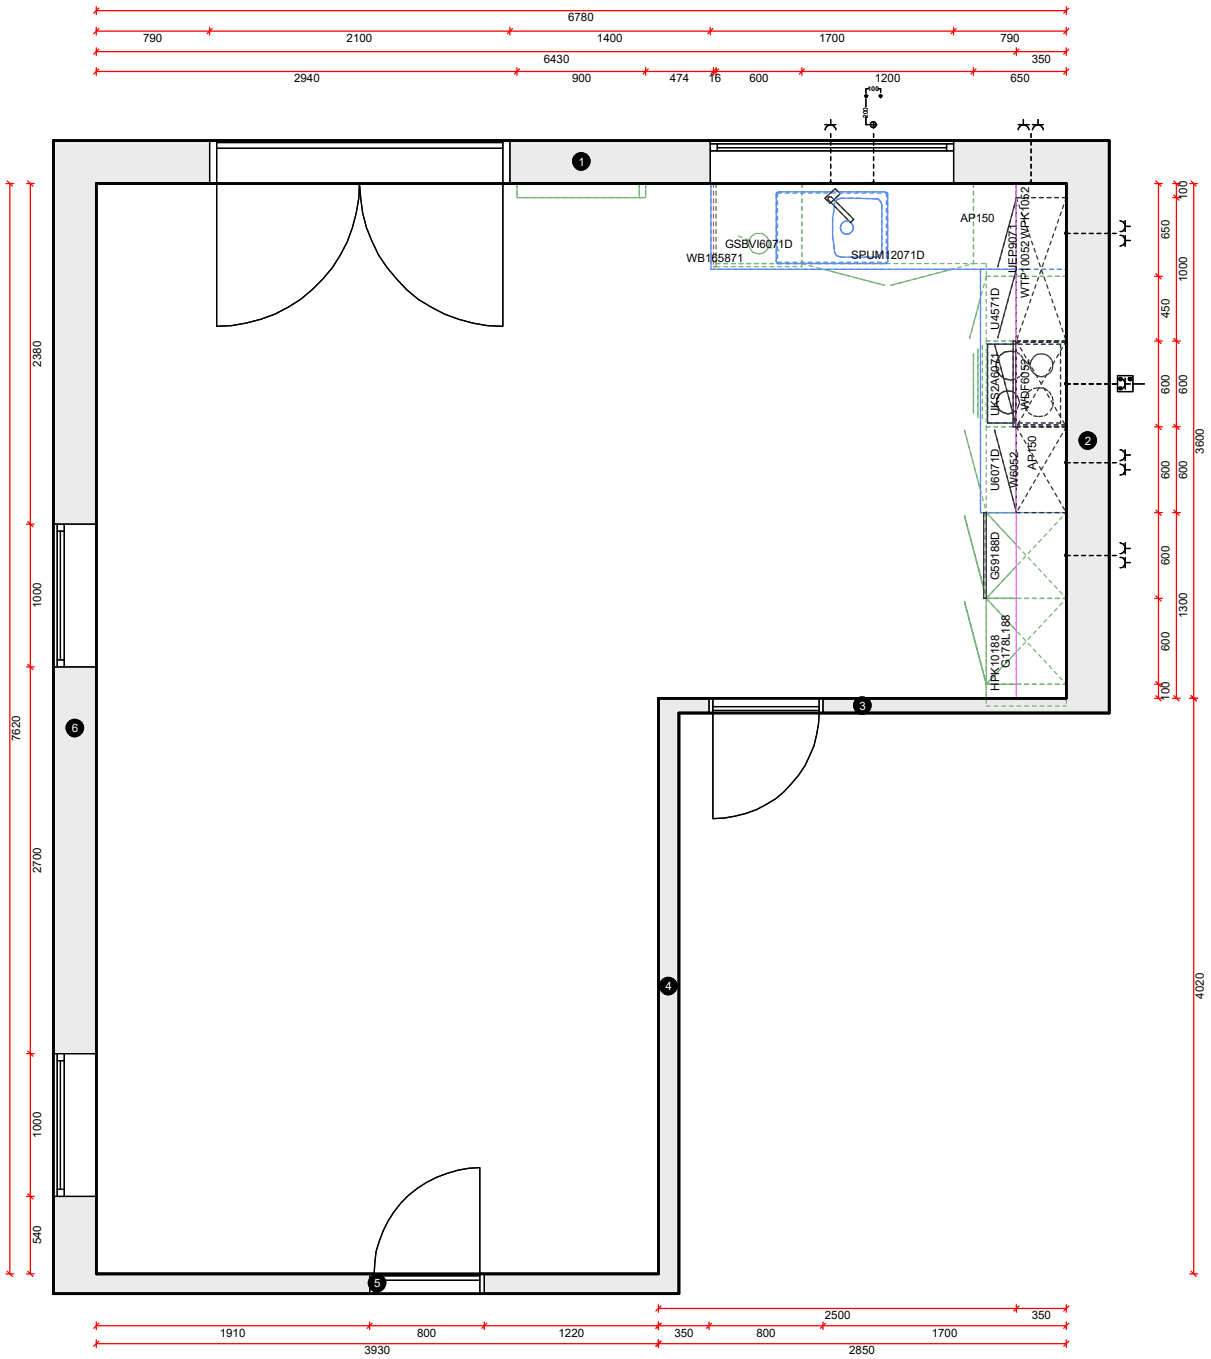

Elévation: Projet Baijot Couthoin - Envoz

Cuisine/PC01- LAD - 5066901 - 15985/2 / Mur - 2

Date : 07.01.2026

Remarque : Le dessin n'a qu'un caractère indicatif.

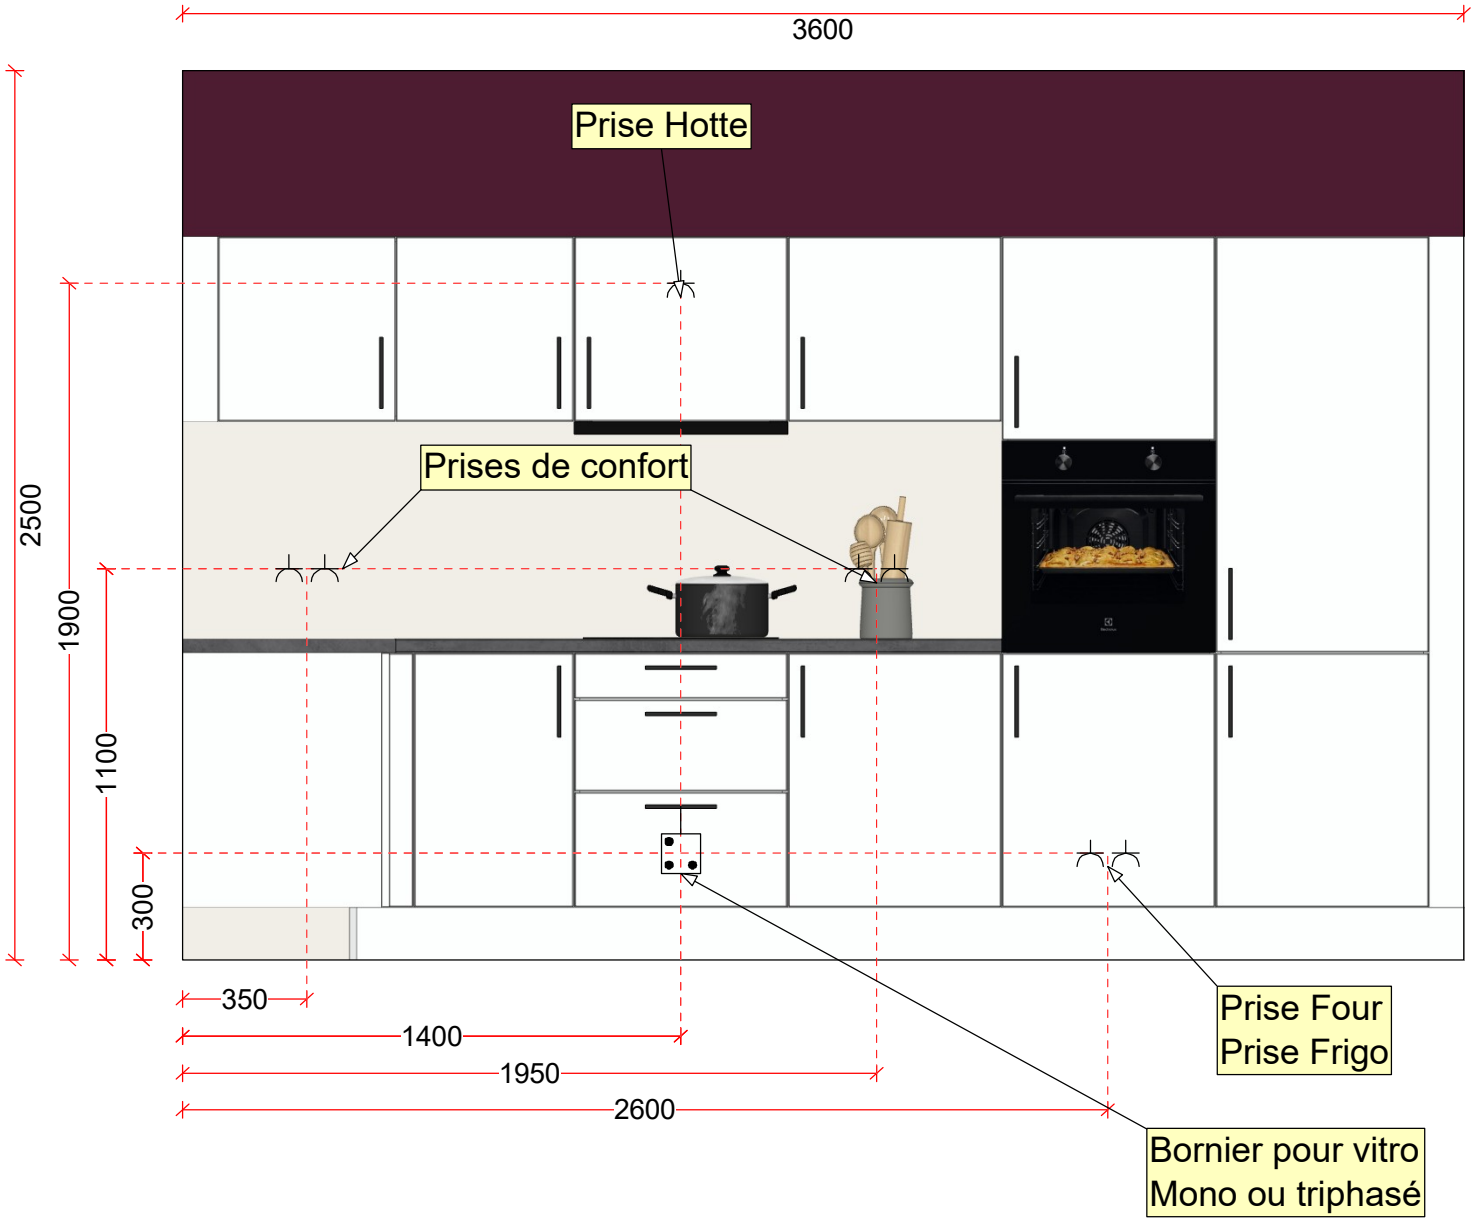

Elévation: Projet Baijot Couthoin - Envoz

Cuisine/PC01- LAD - 5066901 - 15985/2 / Mur - 1

Date : 07.01.2026

Remarque : Le dessin n'a qu'un caractère indicatif.

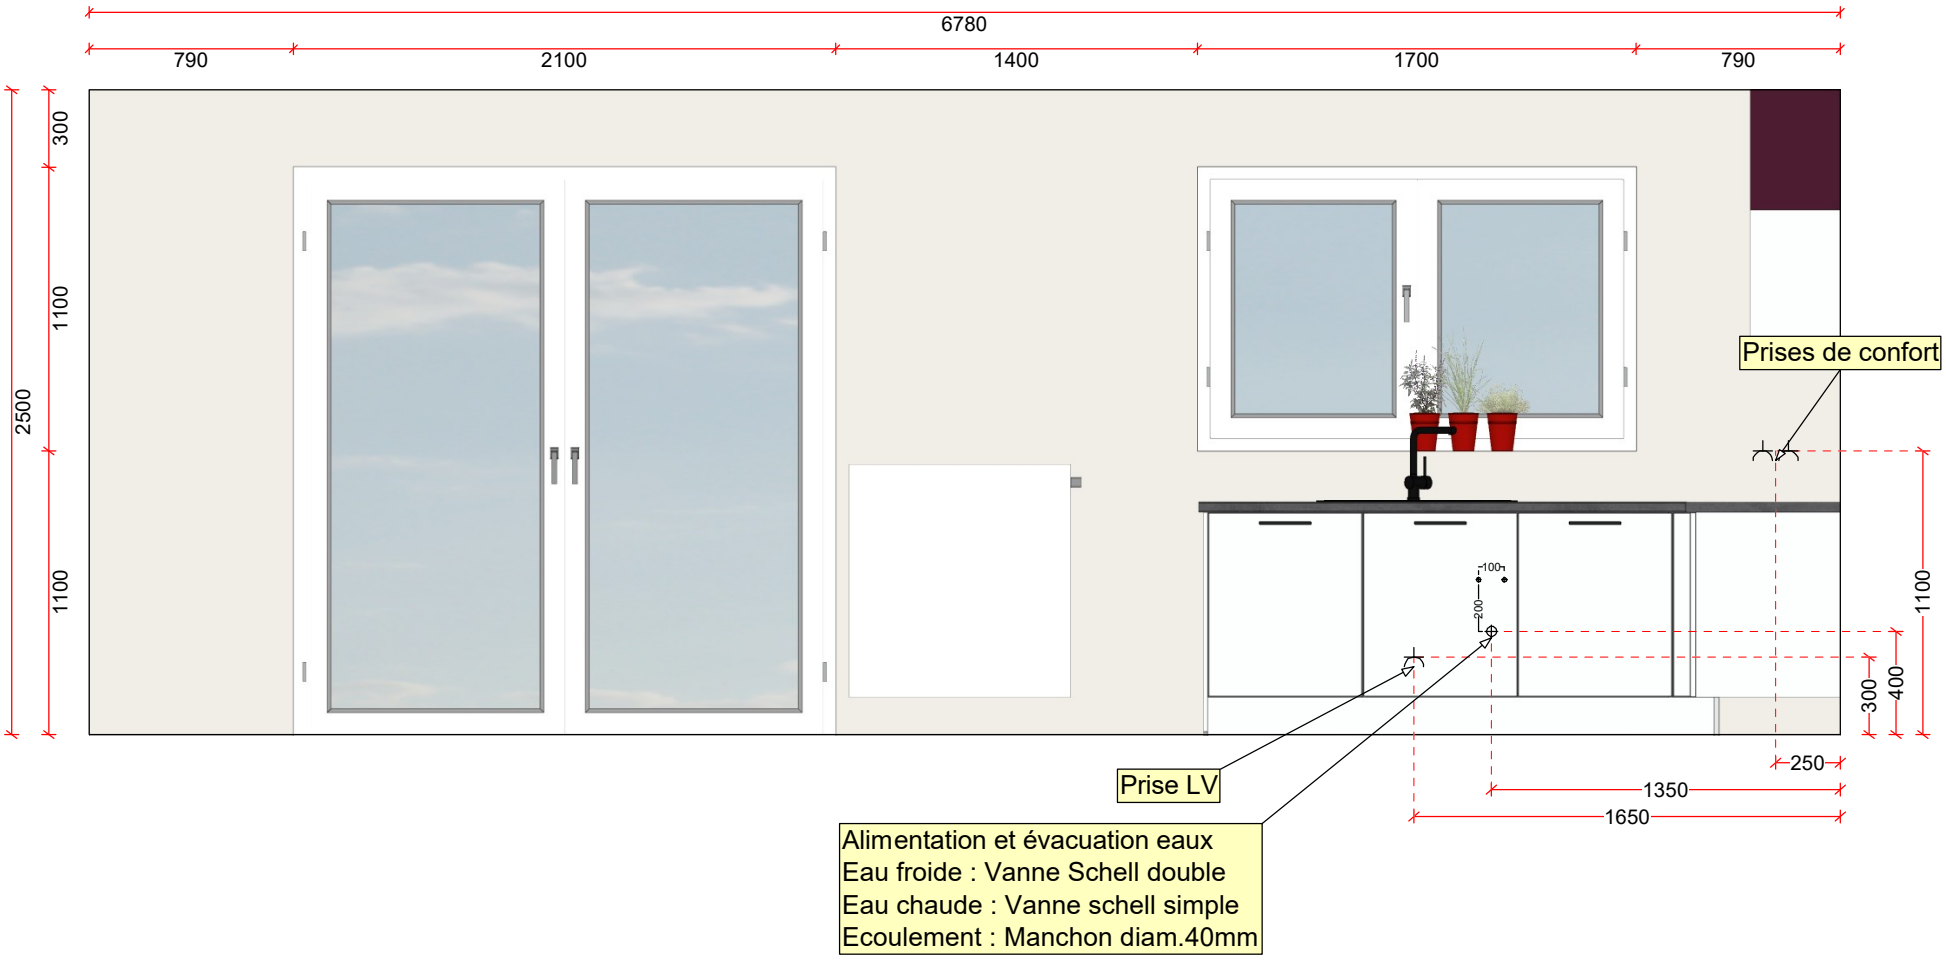

Perspective: Projet Baijot Couthoin - Envoz ***Date : 07.01.2026*** ***Remarque : Le dessin n'a qu'un caractère indicatif.***

Cuisine/PC01- LAD - 5066901 - 15985/2