
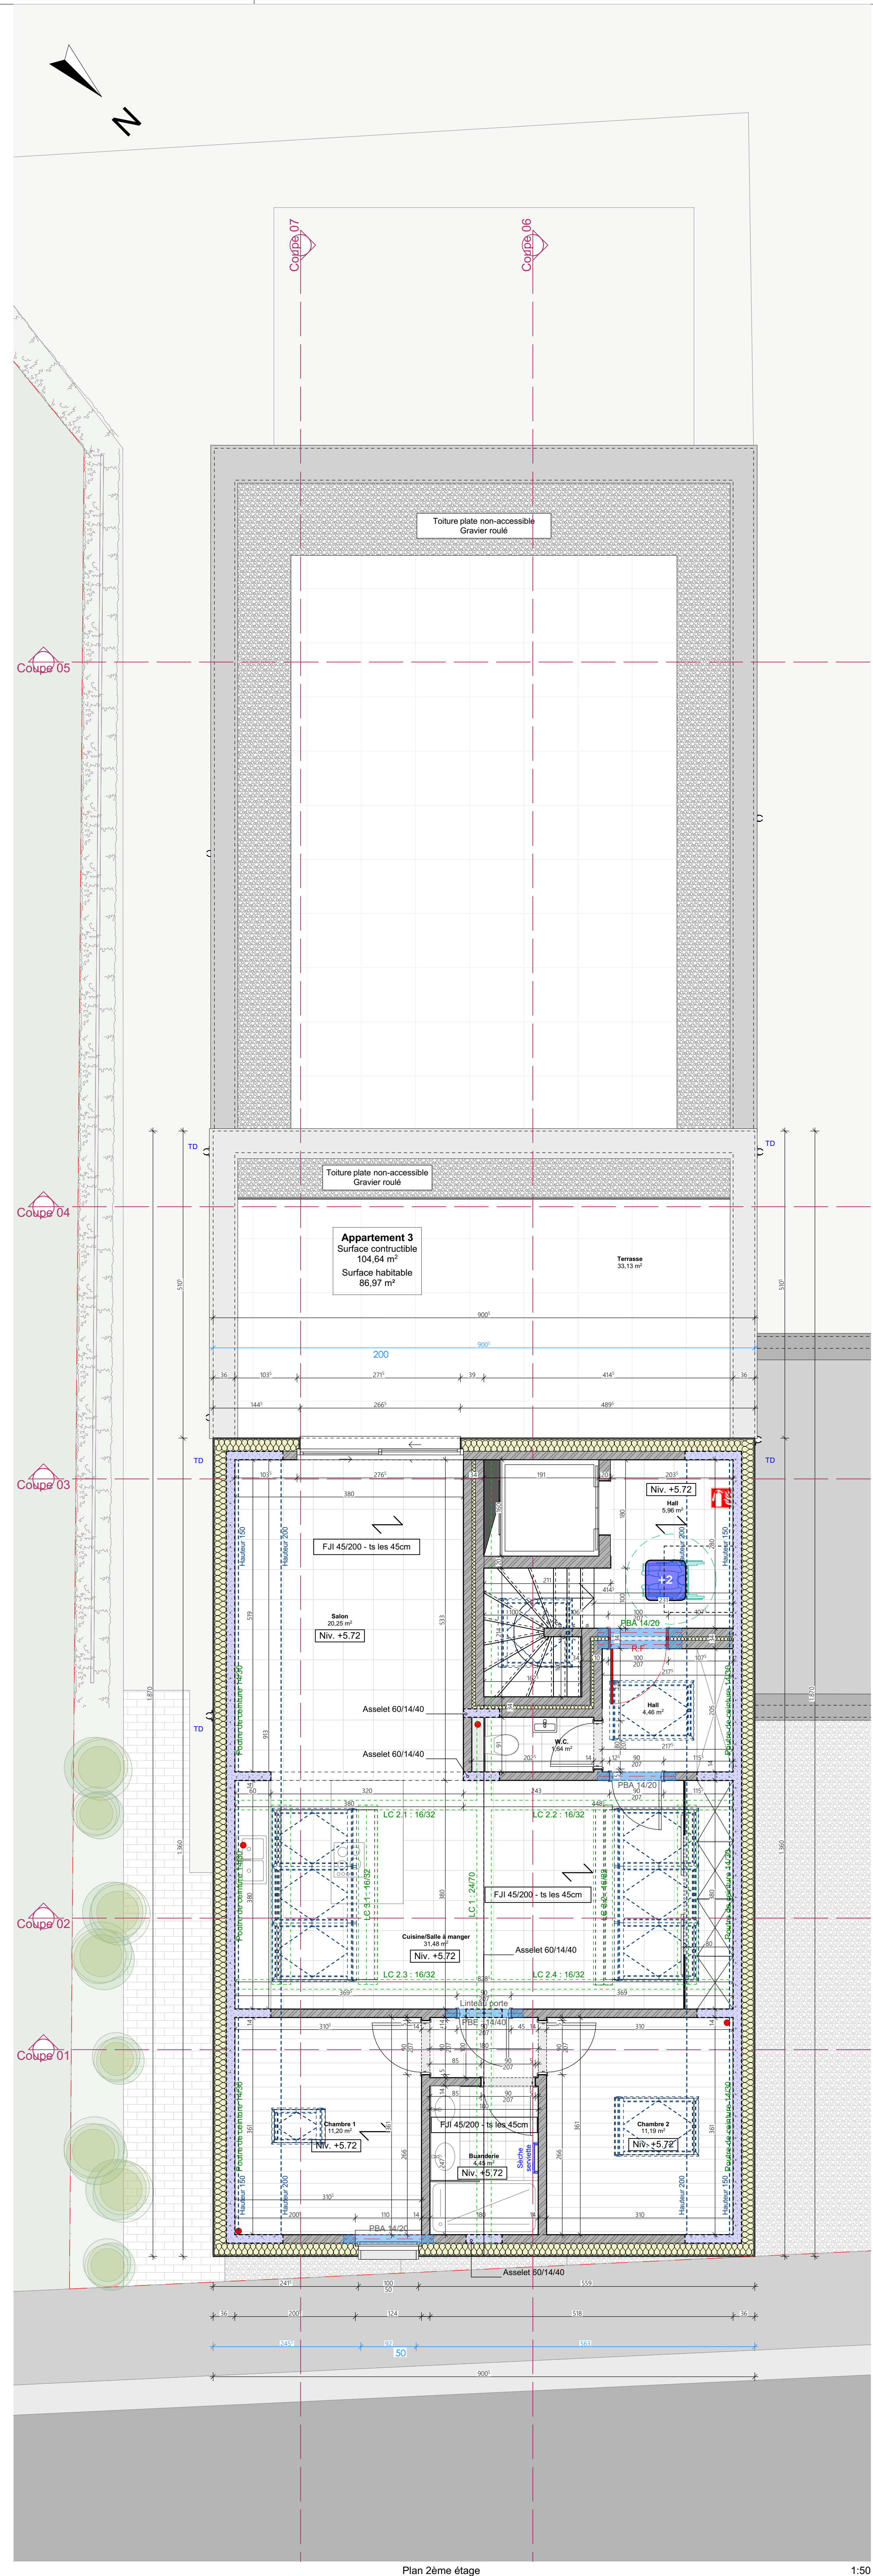
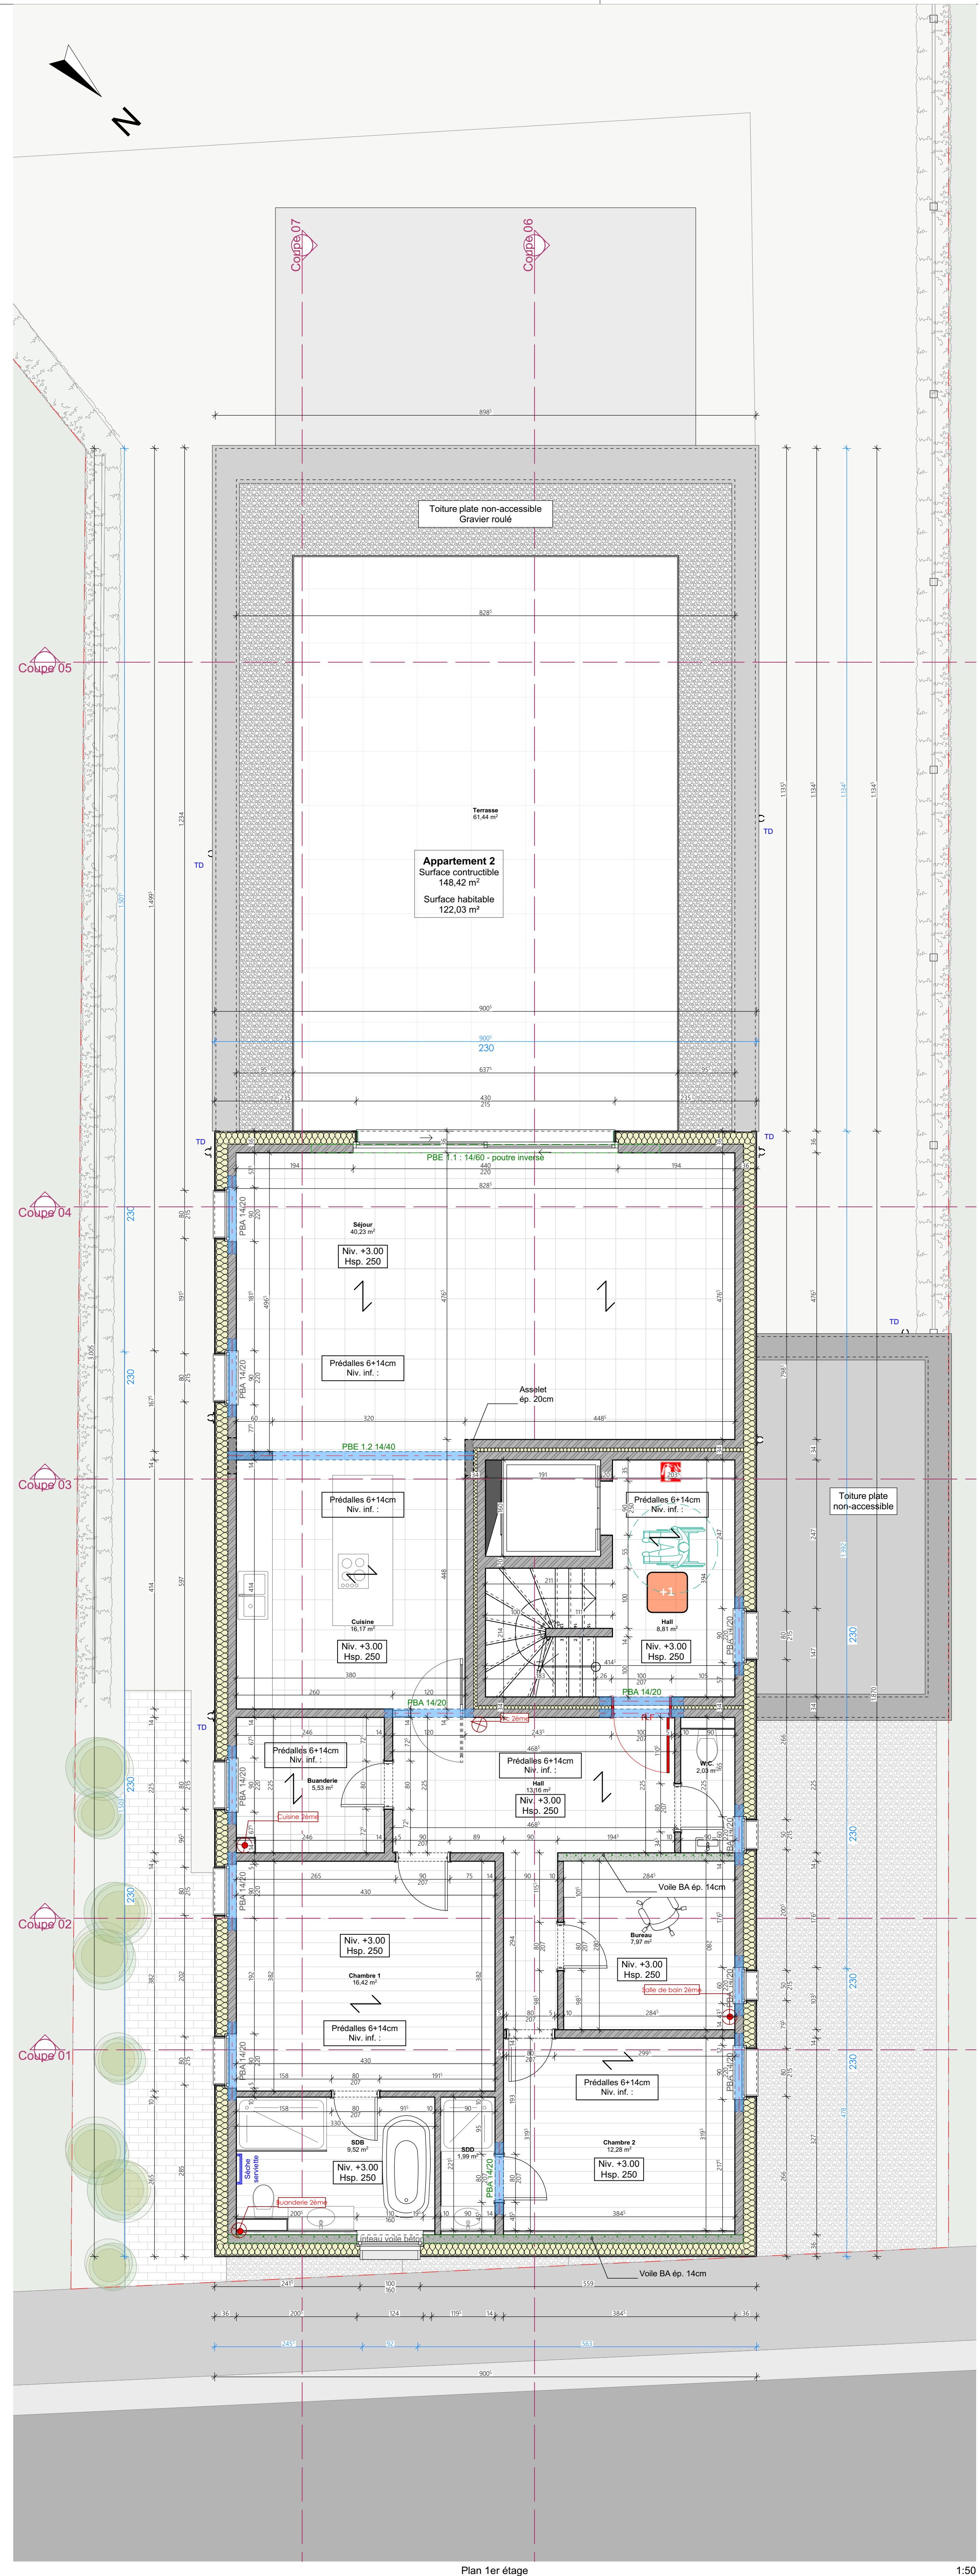


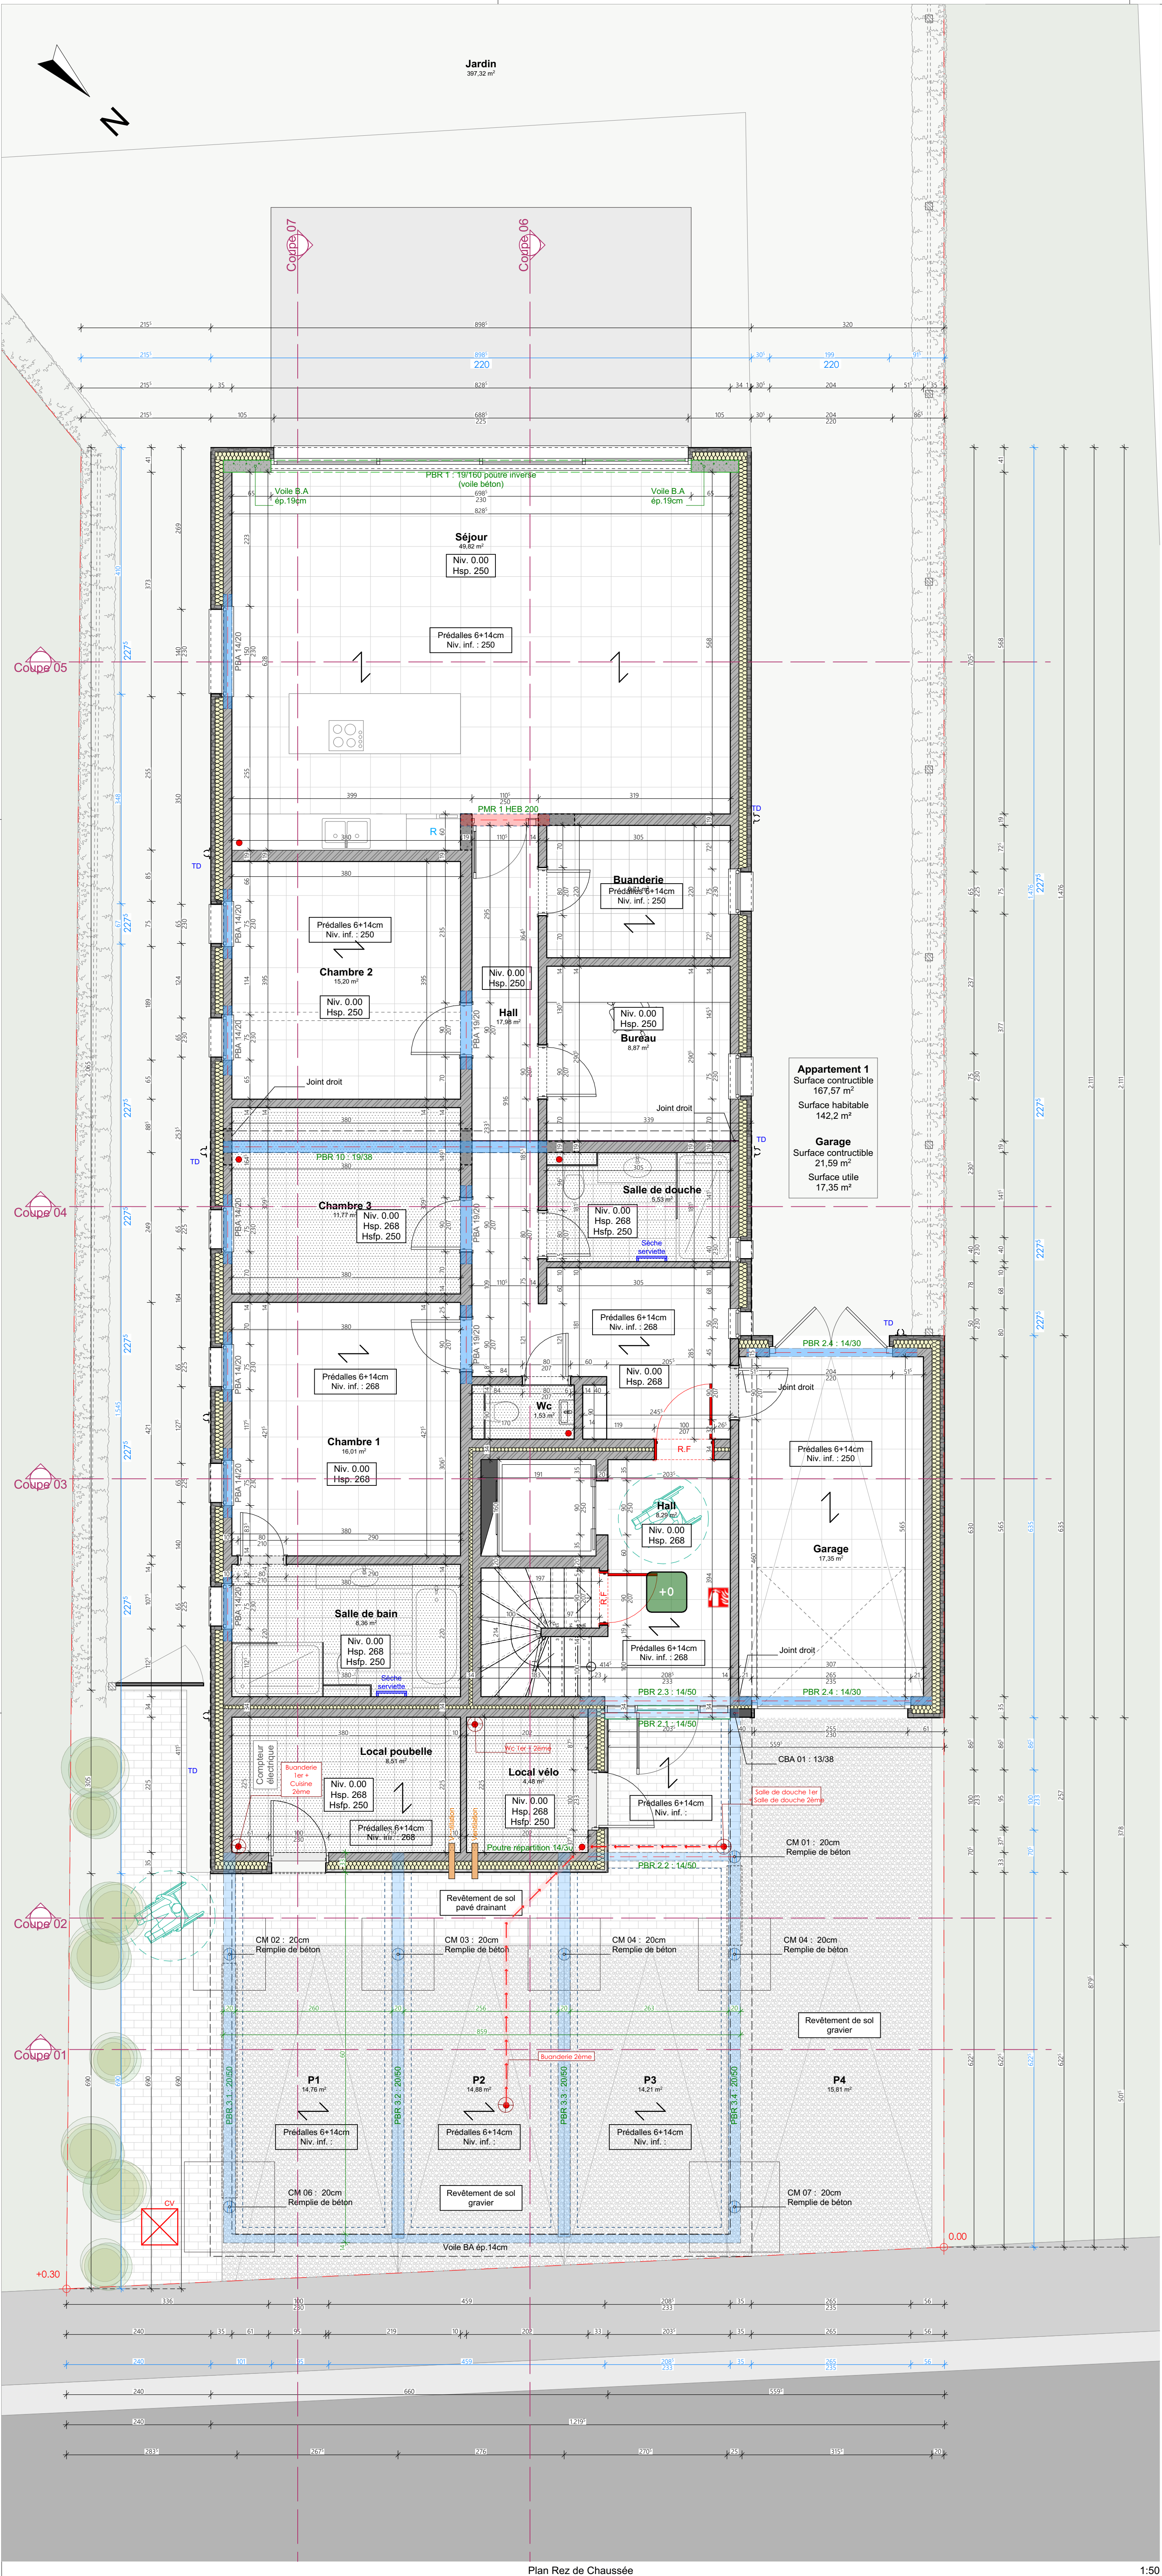

Charte graphique			
Commune	Blocs béton	Parier à linge	Tuyau d'évacuation
Pièce de nuit	Isolation	Machine à laver	
Pièce de jour	Poutre	Sèche linge	

Dossier n°204-21
BMS Srl représentée par M. Toffolo
Rue des Aubépières
5101 EPRINT NAMUR
Codastre : NAMUR, 24^e Division (Eprint), Section A, n°01451

Dossier d'exécution

Construction d'un immeuble à appartements

LBA
ARCHITECTE

lba.architecte srl
Inscrit au tableau de l'Ordre des Architectes de la Province de NAMUR
Rue de Sualée 21
5080 Rhinnes
0477/47.03.61
lba.architecte@gmail.com
Signature Architecte:

Signature Mo.: Maitre de l'ouvrage:
BMS Srl représentée par M. Toffolo
Rue Camille romon, 4
4577 Andover
Tél.: 0474/65.04.44

Signature Commune: CHANTIER:
Rue des Aubépières
5101 EPRINT
Codastre : NAMUR, 24^e Division (Eprint), Section A, n°01451

Légende Matériaux:		Indices: Modifications	
Rendage trépan de ton rouge brun		A	
Poutres de plan		B	
Panneaux ondulés		C	
Gouffres et descentes d'eau avec poutres en quartz		D	
Châssis en aluminium de ton gris foncé		E	
Coffre mur pierre bleue		F	
		G	
		H	

Dossier 204-21 P EXE.1.02 Les Cotes seront obligatoirement vérifiées sur chantier par l'entrepreneur
Echelle(s): Date: vendredi 10 avril 2024

Rez de chaussée / 1er étage / 2ème étage





MAÎTRE DE L'OUVRAGE:
BMS Srl représentée par M. Toffolo
Rue Camp romain, 4
4577 Madave
Tél.: 0474/65.04.44

CHANTIER:
Rue des Aubépines
5101 ERPENT
Cadastre : NAMUR, 26^e Division (Erpent), Section A, n°0145 T

Indices: Modifications	
A	
B	
C	
D	
E	

P EXE.1.03 Les Cotes seront obligatoirement vérifiées sur chantier par l'entrepreneur

-1 / Coupes

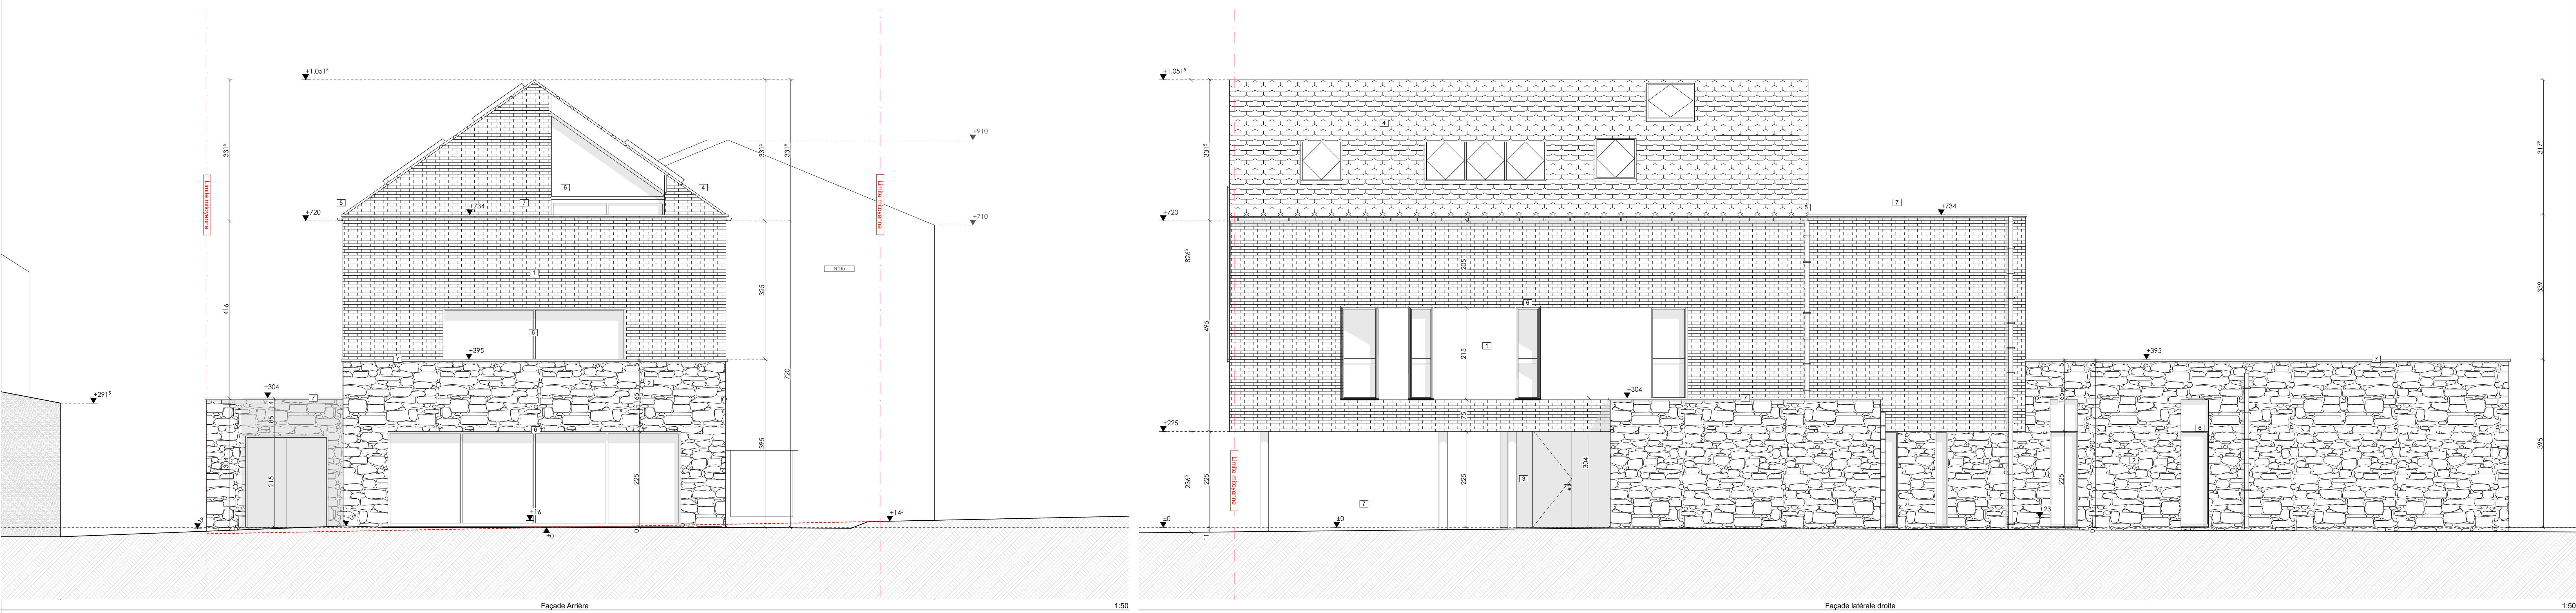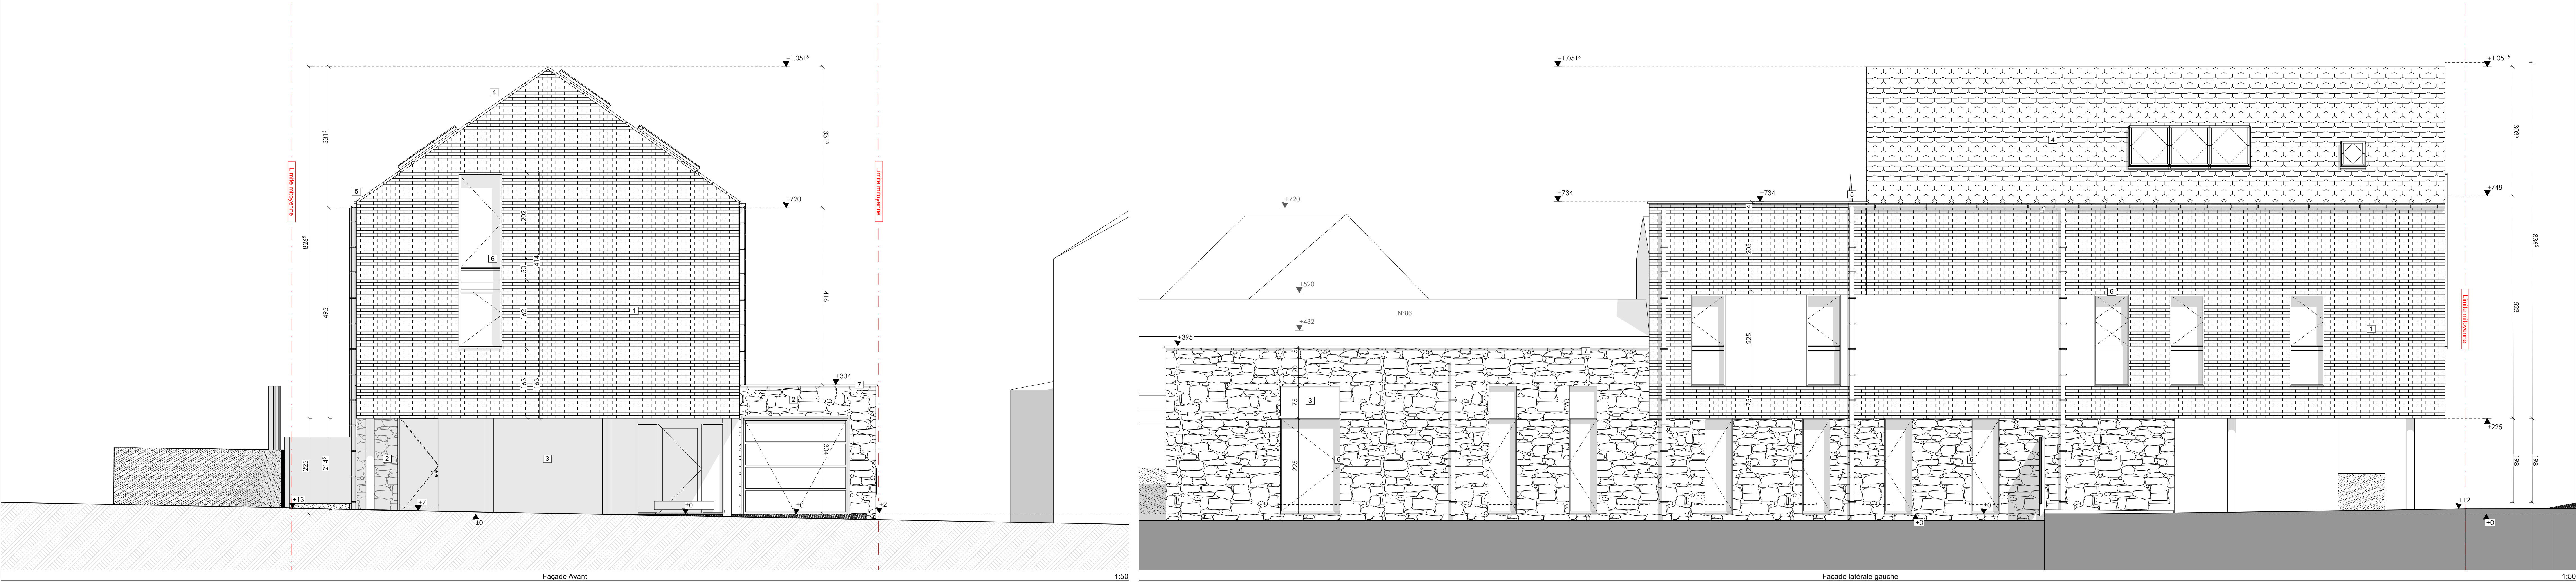

Dossier n°204-21
BMS Srl représentée par M. Toffolo
Rue des Aubépines
5101 ERFENT NAMUR
Cadastre : NAMUR, 24^e Division (Erpent), Section A, n°01451

Dossier d'exécution

Construction d'un immeuble à appartements

LBA
ARCHITECTE

lba.architecte sprl
Inscrit au tableau de l'Ordre des Architectes de la Province de NAMUR
Rue de Suarée 21
5080 Rhinnes
0477/47.03.61
lba.architecte@gmail.com
Signature Architecte:

Signature Mo.: MÂTRE DE L'OUVRAGE:
BMS Srl représentée par M. Toffolo
Rue Compromission, 4
4577 Modave
Tél.: 0474/65.04.44

Signature Commune: CHANTIER:
Rue des Aubépines
5101 ERFENT
Cadastre : NAMUR, 24^e Division (Erpent), Section A, n°01451

Légende Matériaux:	Indices: Modifications
Enduit blanc de bon rouge brun	A
Poutrelles de bois	B
Poutrelles de bois	C
Poutrelles de bois	D
Gouttières et descentes d'eau avec collecteur quartz	E
Châssis aluminium de bon gré blanc	F
Croûte mur pierre bleue	G
	H

Dossier 204-21 P EXE.1.04 Les Cotes seront obligatoirement vérifiées sur chantier par l'entrepreneur
Echelle(s): Date: vendredi 10 avril 2026