Plan: Projet Baijot - Ciergnon-Herock-26 ***Date : 27.07.2023*** ***Remarque : Le dessin n'a qu'un caractère indicatif.***

Cuisine/PC04 - 13902/5

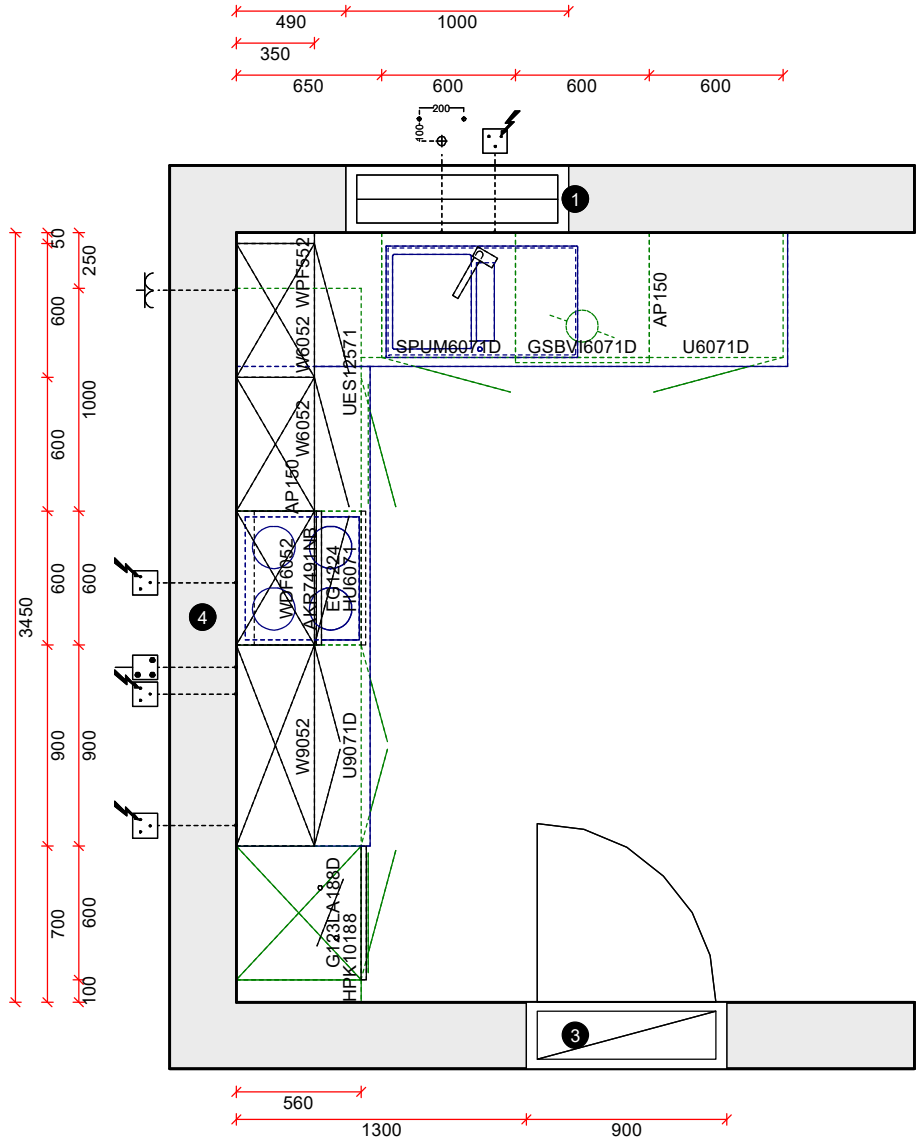

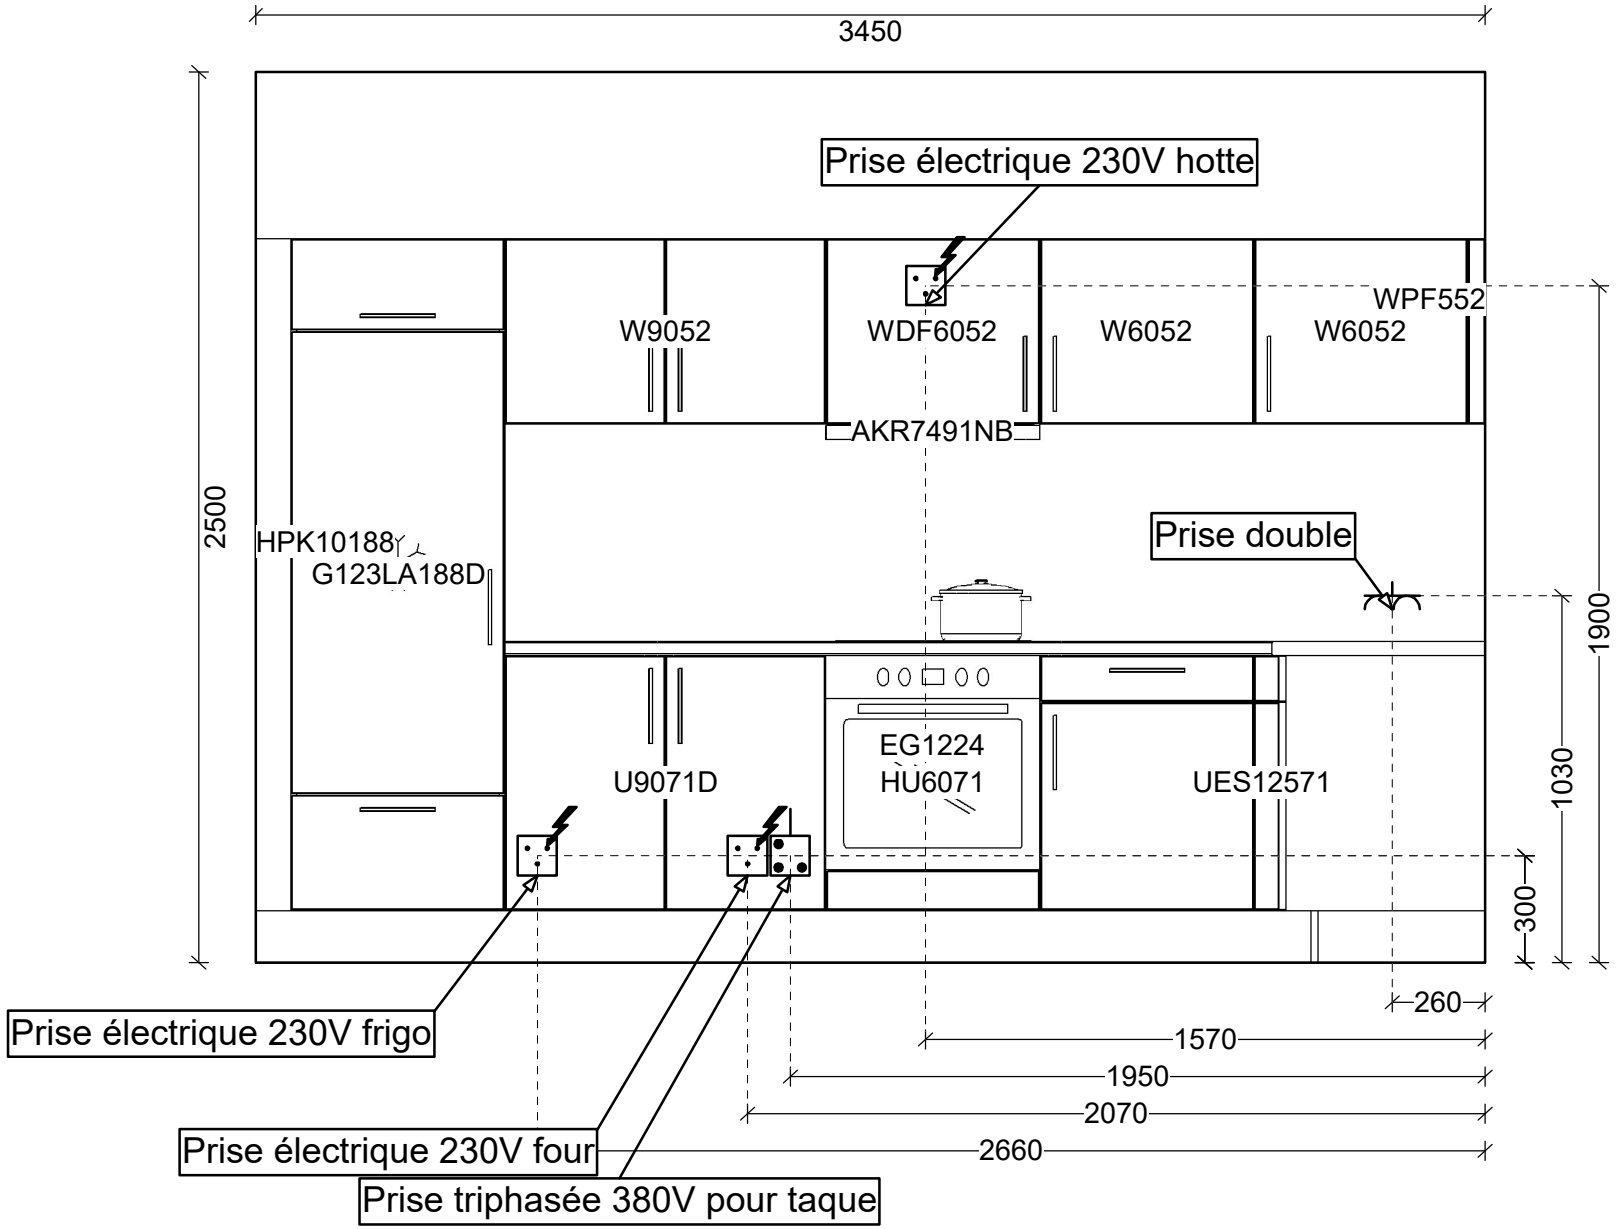
3450
2500
Prise électrique 230V hotte
W9052
WDF6052
W6052
W6052
WPF552
AKR7491NB
HPK10188
G123LA188D
Prise double
1900
1030
300
U9071D
EG1224
HU6071
UES12571
260
1570
1950
2070
2660
Prise électrique 230V frigo
Prise électrique 230V four
Prise triphasée 380V pour taque

Elévation: Projet Baijot - Ciergnon-Herock-26 ***Date : 27.07.2023*** ***Remarque : Le dessin n'a qu'un caractère indicatif.***

Cuisine/PC04 - 13902/5 / Mur - 1

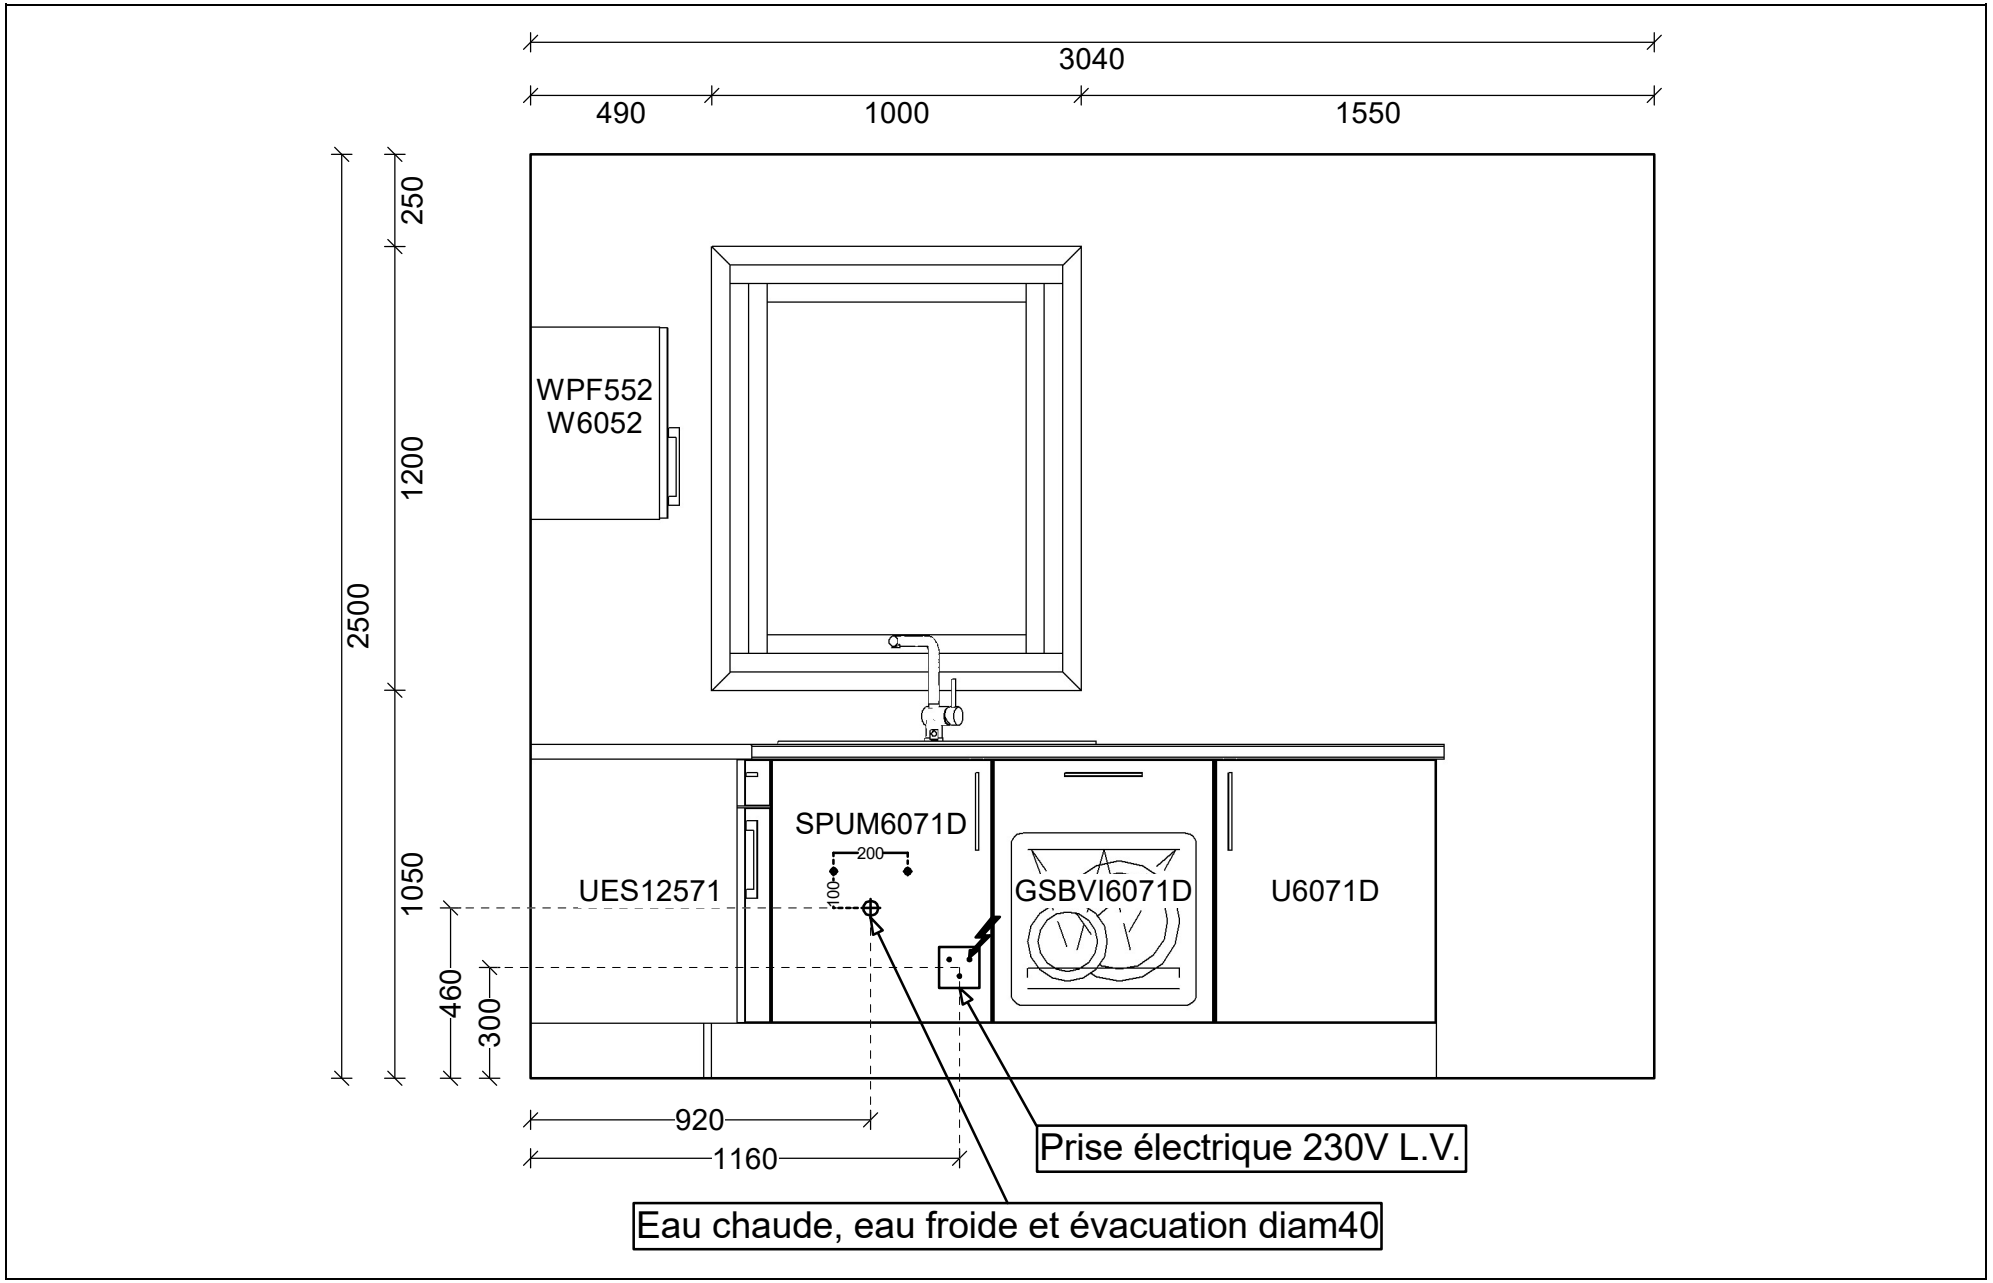

Perspective: Projet Baijot - Ciergnon-Herock-26 ***Date : 27.07.2023*** ***Remarque : Le dessin n'a qu'un caractère indicatif.***

Cuisine/PC04 - 13902/5

