Plan terrier de l'exutoire

Echelle : 1/250

Détails tête d'acqueduc en béton

Echelle : 1/25

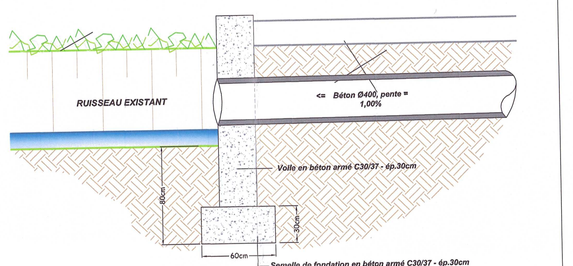

Damien Thiange

De: Clémentine DOR <clementine.dor@province.namur.b
Envoyé: mardi 21 juin 2022 16:38
A: Damien Thiange
Cc: bdf service.technique
Objet: RE: Herock
Pièces jointes: 20220620160409872.pdf; 20220620160437501.pdf

Bonjour,

Je vous confirme que nous sommes favorables à ce que vous laissiez cette porti simplement votre attention sur le fait qu'il faudra correctement ancrocher le fos la vitesse de l'eau.

J'attire également votre attention sur l'article 22 de la présente autorisation qui nous avertir à la fin des travaux afin que nous venions constâter le résultat.

Bien à vous,

Clémentine Dor

CC à mes collègues pour encodage, à lier avec le dossier d'autorisation 2021/00

Province de Namur
Ir. Clémentine DOR
Service Technique du Territoire & de la Transition (STTT)
Pôle Gestion Intégrée des Cours d'Eau
Adresse courrier: BP 90 005 - 5000 Namur
Bureau: MAP - Rue Henri Blès 188 C - 5000 Namur
Tel: 081/77.56.33
Mail: clementine.dor@province.namur.be
Facebook
www.province.namur.be

De : Damien Thiange <d.thiange@maisonsbaijot.com>
Envoyé : lundi 20 juin 2022 15:58
À : Clémentine DOR <clementine.dor@province.namur.be>
Objet : Herock

Bonjour Madame Dor,

Comme discuté au téléphone, pourriez-vous me confirmer que le pose du tuyau dans le parcelles non-urbanisées n'est pas sollicité pour la biodiversité et que la réalisation d'un grosses pierres est exécutable ?

Dès réception de votre accord, je ferai adapter mes plans.

Je vous remercie.

Plan de localisation

Extrait de la carte IGN
Echelle : 1/10000

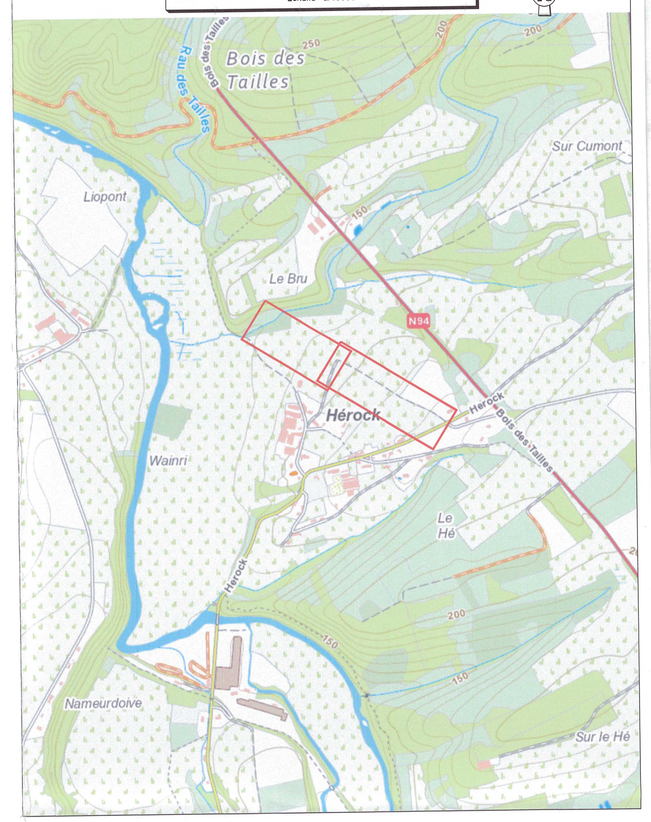

Division :	9e
Section :	A

REGION WALLONNE
PROVINCE DE NAMUR
COMMUNE DE HOUYET

Hérock
Projet d'un habitat groupé - Maisons BAIJOT

Le demandeur :

BAIJOT

Maisons BAIJOT
Rue de Malvoisin, 38
5575 PATIGNIES

DOSSIER TECHNIQUE VOIRIE-EGOUTTAGE

PLAN TERRIER EXUTOIRE

Dossier n°	91029-0007
Date :	23/05/2022
Echelle :	Diverses
Dessiné par :	WDO
Surface :	...m²
Fichier :	91029-0007.DWG

VISE POUR AUTORISATION PAR LE COLLEGE COMMUNAL EN DATE DU
02 MAI 2023
Le Directeur Général, Didier PAPART
Par délégation, L'Echevin de l'Urbanisme, Etienne MAHOT.

BUREAU DONY S.P.R.L.
Bureau Immobilier de Géomètres - Experts & Topographes
Rue de la Gare,63 - 5555 BIEVRE (Belgique)
Téléphone : 061/511.43 - Télécopieur : 061/50.20.43 - Courriel : michael@bureau-dony.net

TOPOGRAPHIE - IMPLANTATION - MESURAGE - BORNAGE - LOTISSEMENT - GESTION DIMMOBILIERE ACTIVITES MIXTES - EVALUATION - EXPERTISE - ETUDE DE VOIRIES ET D'EGOUTTAGE

Plan n°	REVISIONS			
02/03	A	.../.../...	...	
	B	.../.../...	...	
	C	.../.../...	...	
	D	.../.../...	...	