
Photo 1


Photo 2


Photo 11


Photo 12


Photo 13


Photo 3


Photo 4


Photo 5


Photo 6


Photo 7


Photo 8


Photo 9


Photo 10

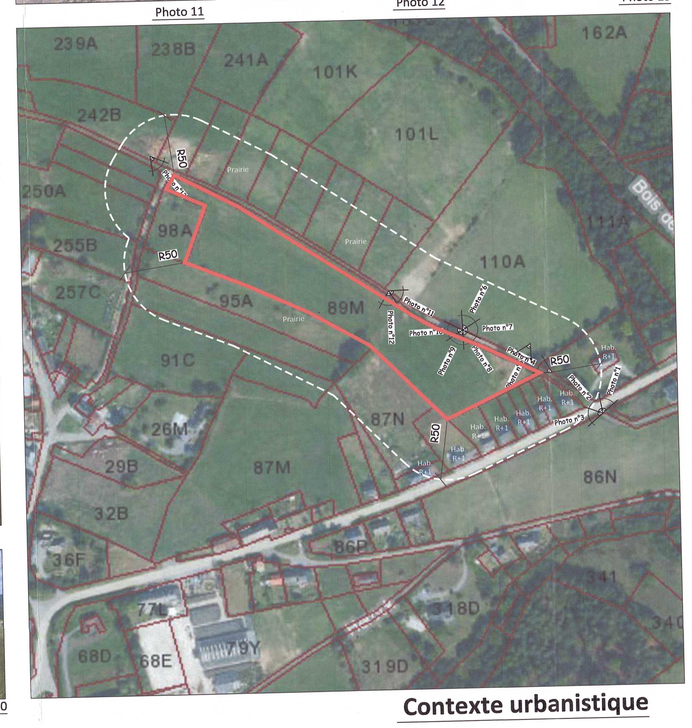

Contexte urbanistique

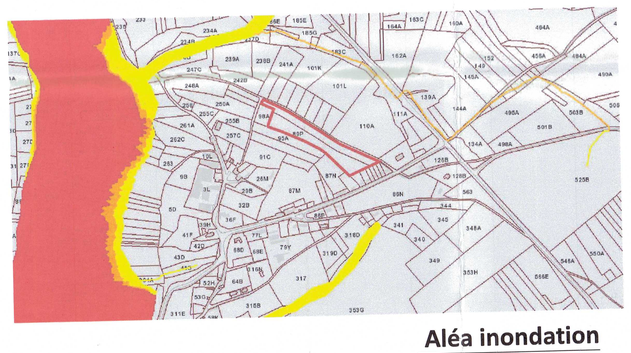

Aléa inondation

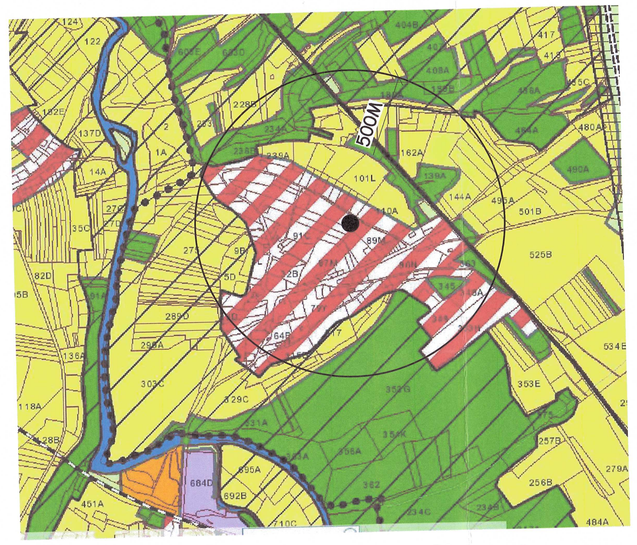

Plan secteur

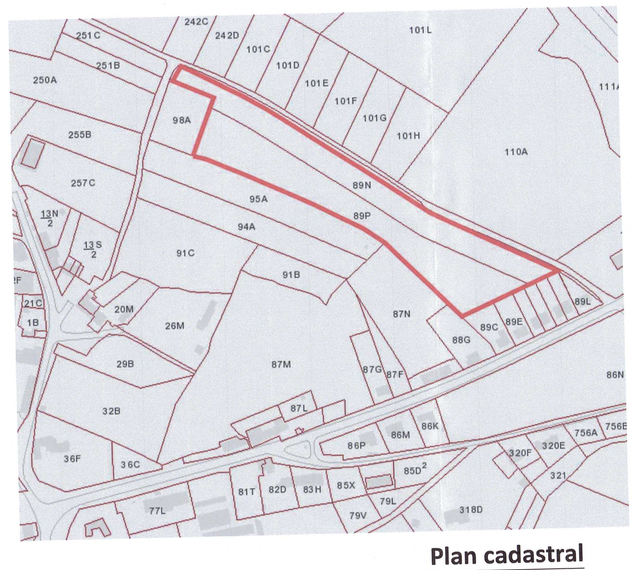

Plan cadastral



Plan de situation

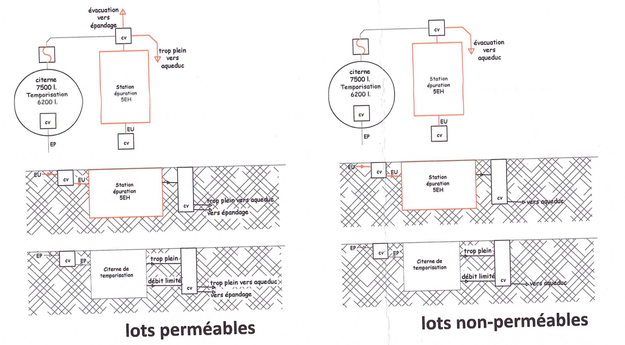

Schéma de principe égouttage

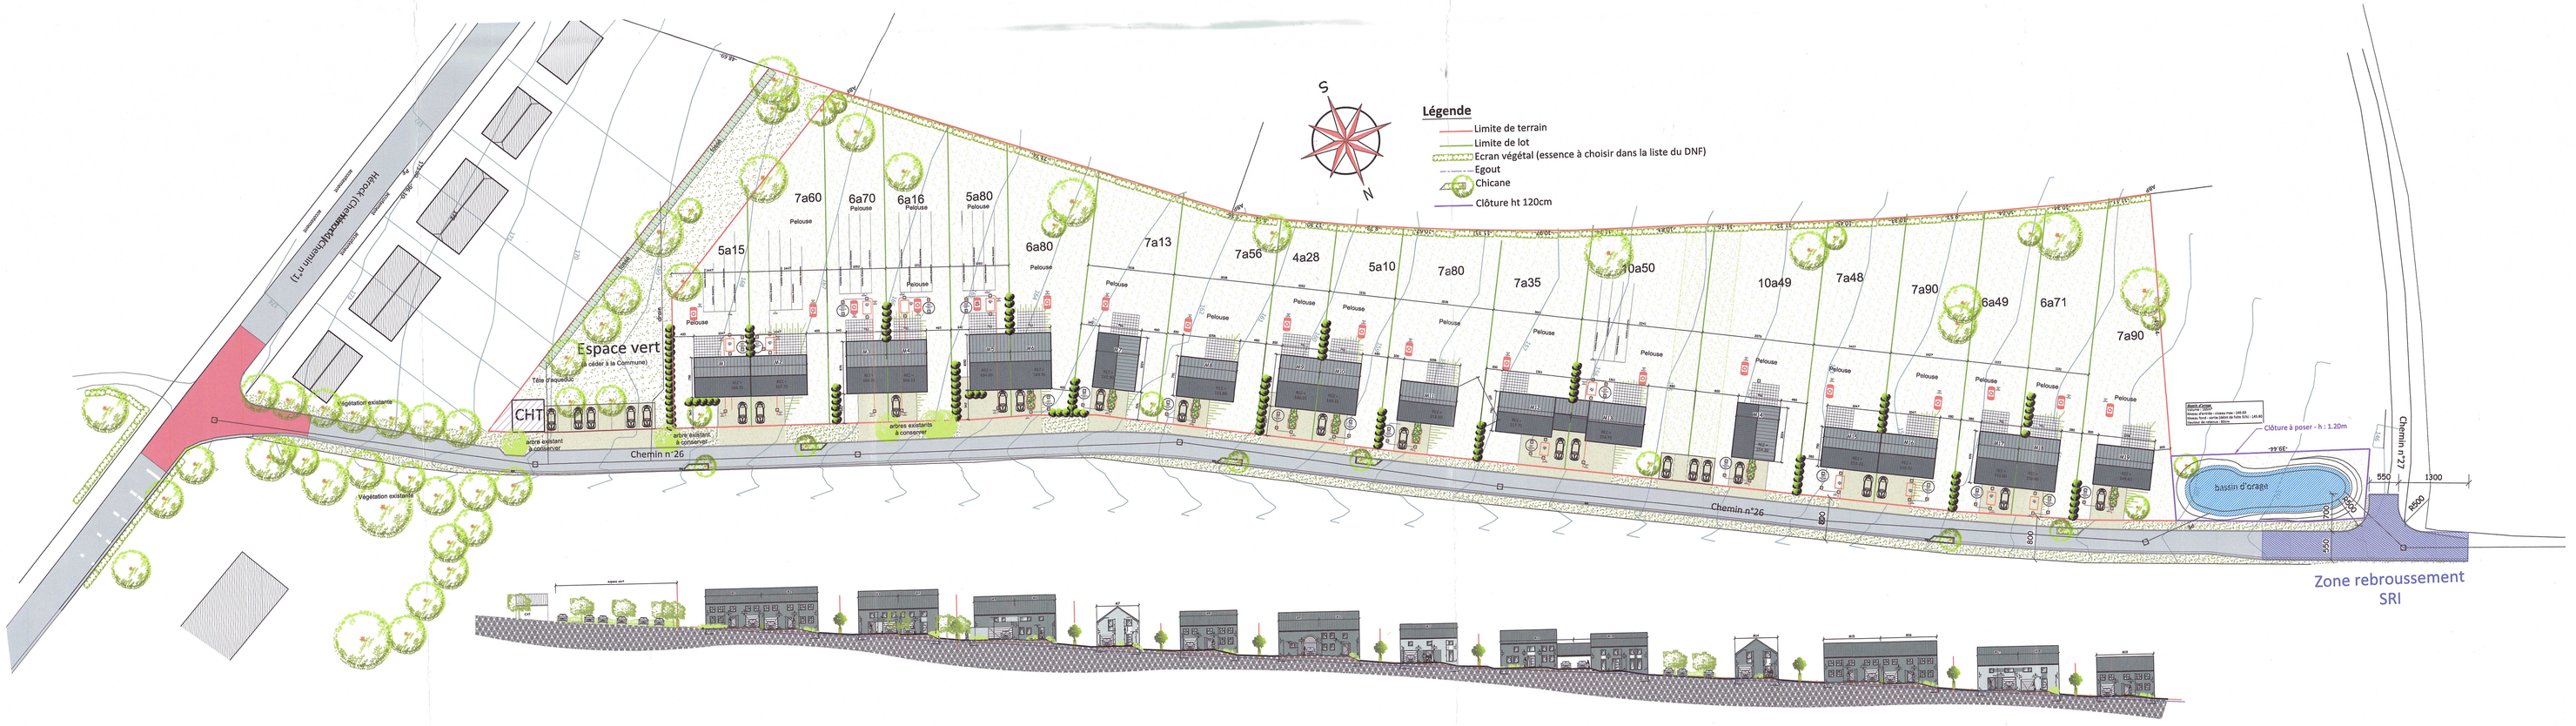

IMPLANTATION / Profil en long 1/500

MAISONS BAIJOT

Maisons Baijot
Rue de Malvoisin, 38
B-5575 PATIGNIES
(GEDINNE)
Tél. 061/58.89.24
info@maisonsbaijot.be

ARCHITECTE
Frédéric Delarbre
signature
Rue Salm 8 B
4140 Sprimont
0495/ 49 95 48
fredericdelarbre@hotmail.com

Province de Namur | Commune de HOUYET

Permis d'urbanisme - Construction de 19 habitations -

Situation
chemin n°26,
5560 HEROCK

Reference cadastrale
Section A 89 M

Propriété de :
MB IMMO & MB TOITURES
38, Rue de Malvoisin
B-5575 PATIGNIES (GEDINNE)

Autorisation :

Plan de mesurage :
Géofamenne 7804.10.19

Plans :
Feuille N°1
Implantation – Profil 1/500

23-05-2022

Date	Indice	Remarque
21-12-2022	a	intégration arbres existants

VISE POUR AUTORISATION PAR LE COLLEGE COMMUNAL EN DATE DU 02 MAI 2023

PAR LE COLLEGE :

Le Directeur général,
Didier FEIGNAT

Par délégation,
L'Echevin de l'Urbanisme,
Etienne MAROT.