


**ZOLDER
ONTWERP**
niv +1680
unit 3: 138 m²


schaal: 1 cm = 0,5 m 1/50

0 1 2 3 4 5 6 7 8 9 10 m

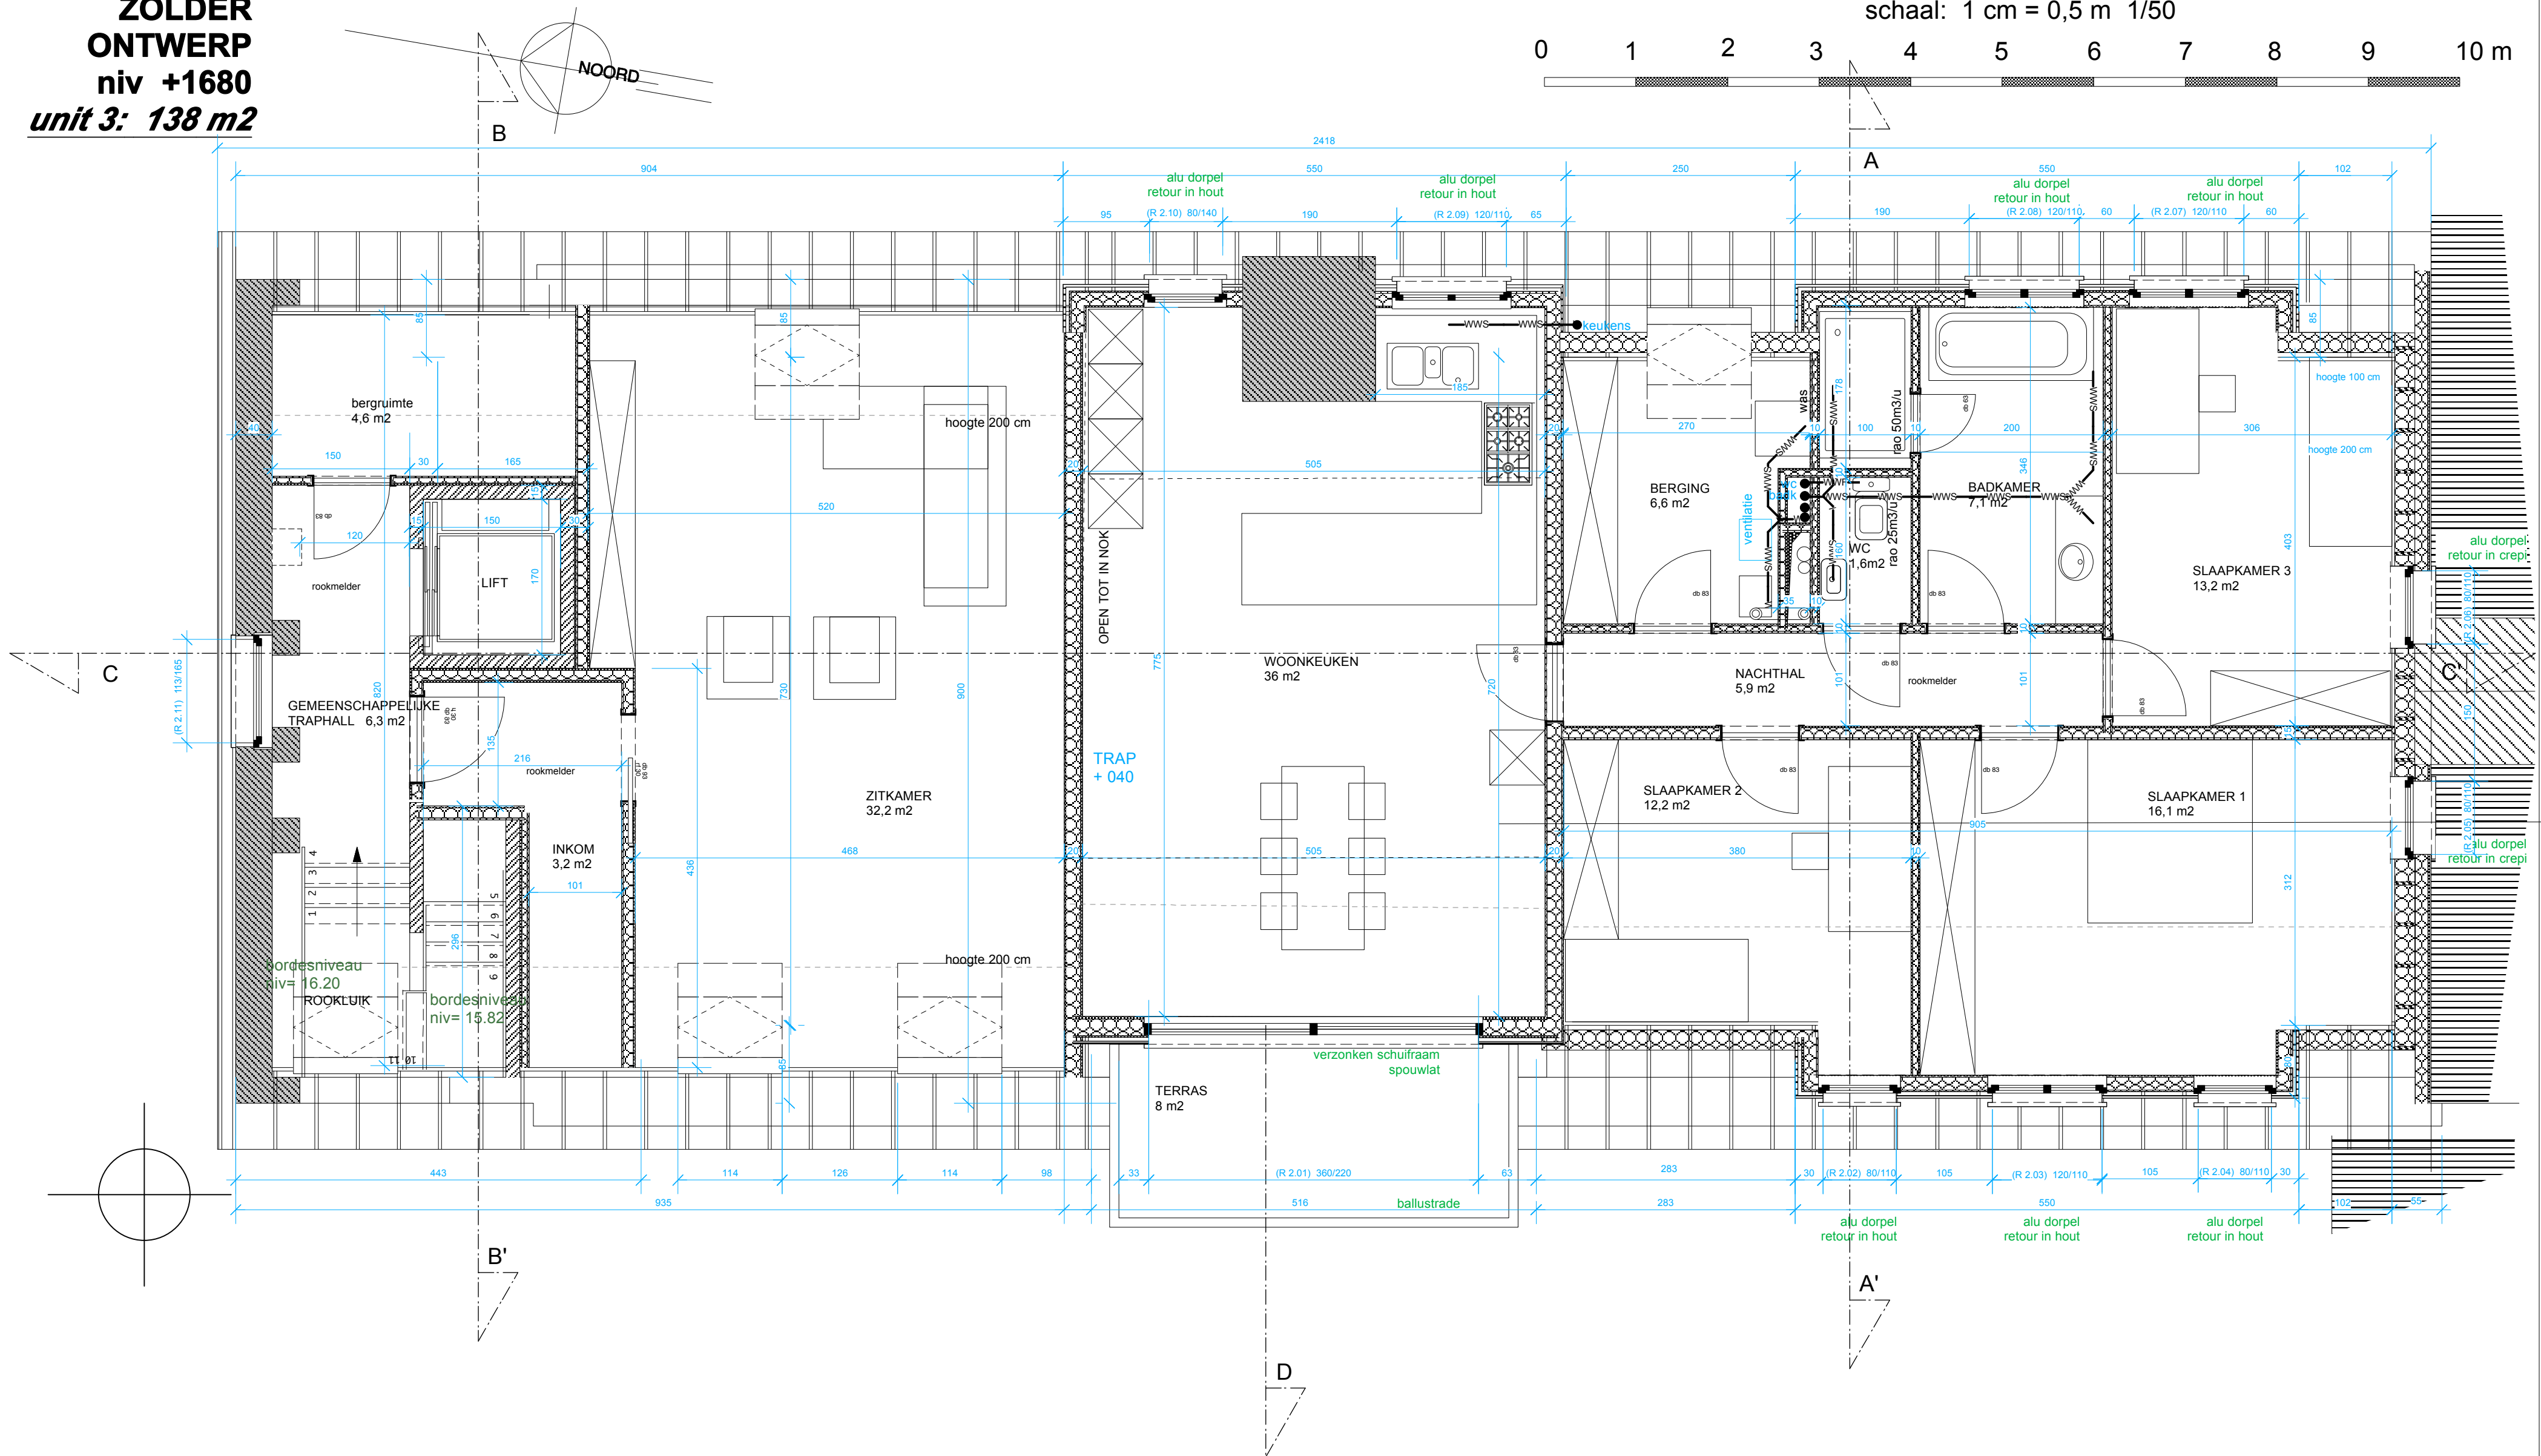

BOUWPLAATS:

2640 MORTSEL
LIERSESTEENWEG 338
Afd 3 Sectie C 467v2 & 467t2
RUP KOUDE BEEK
zone voor project 'Brouwerijcomplex'

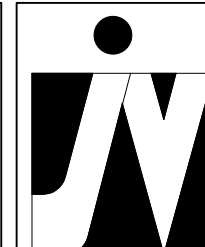

ARCHITECT
JOHAN VERBRUGGHE
BAASRODE STRAAT 123
9200 DENDERMONDE
052/216246 0479/991328
verbrugghejohan@skynet.be