




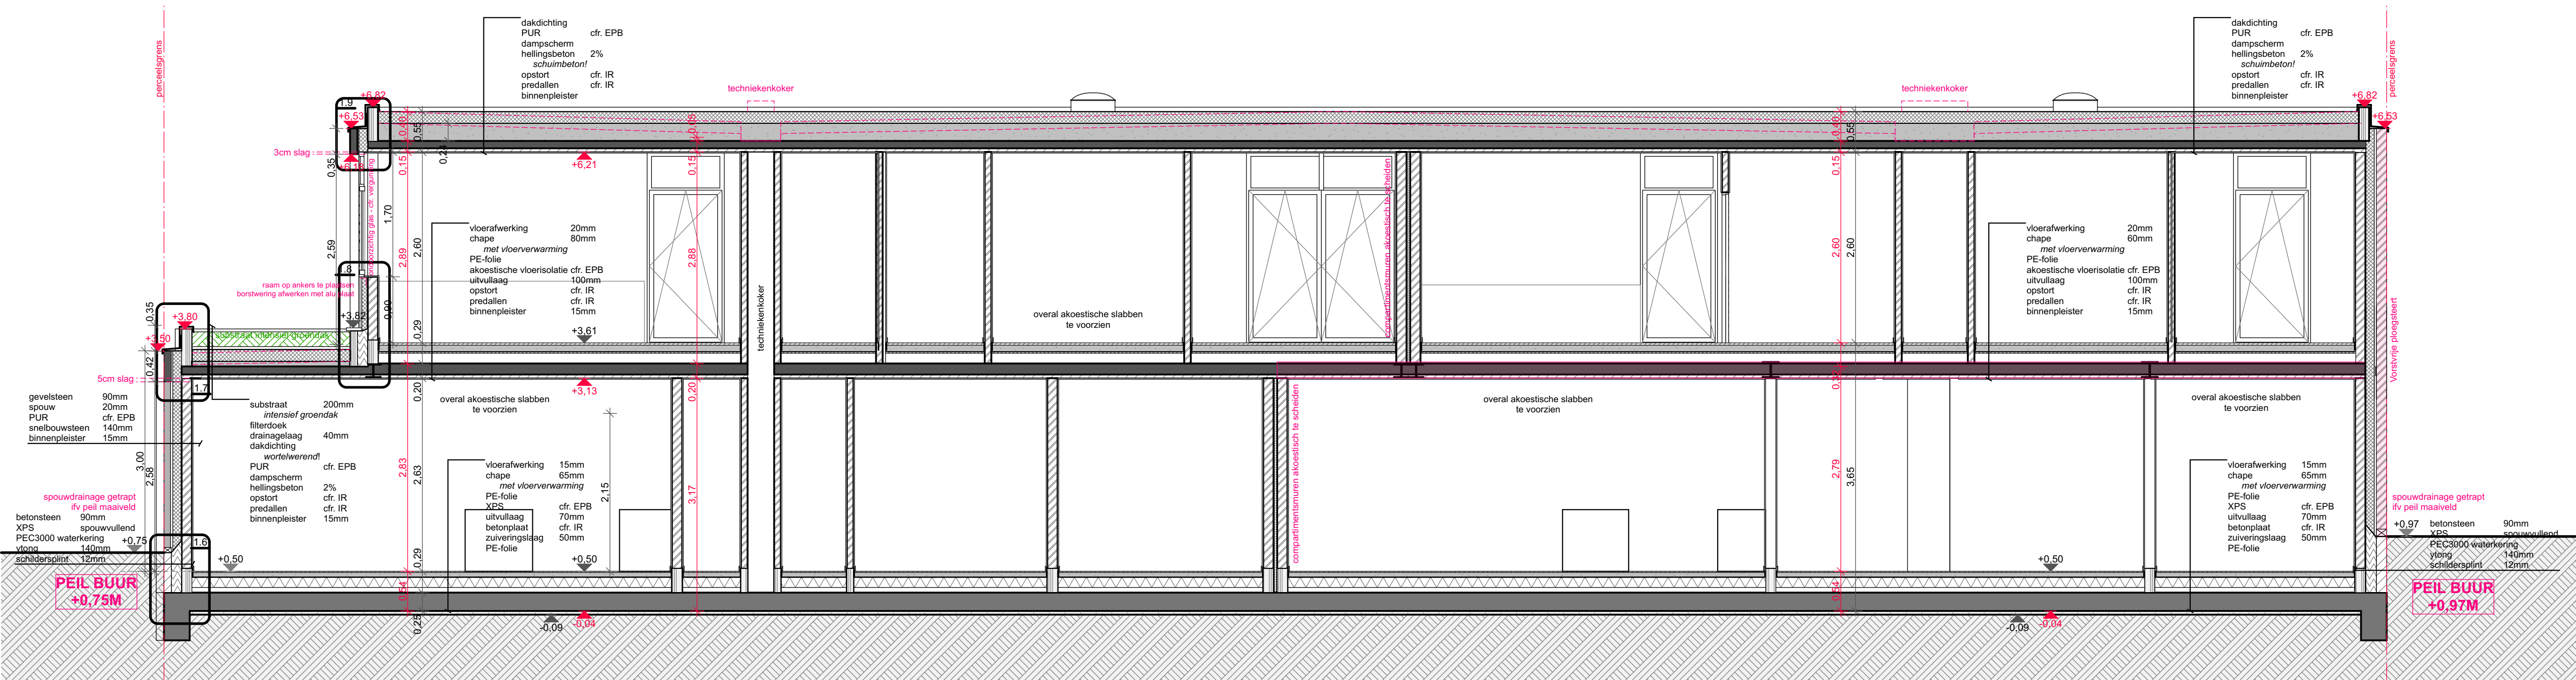



GEB.1 Doorsnede - langs 1:50

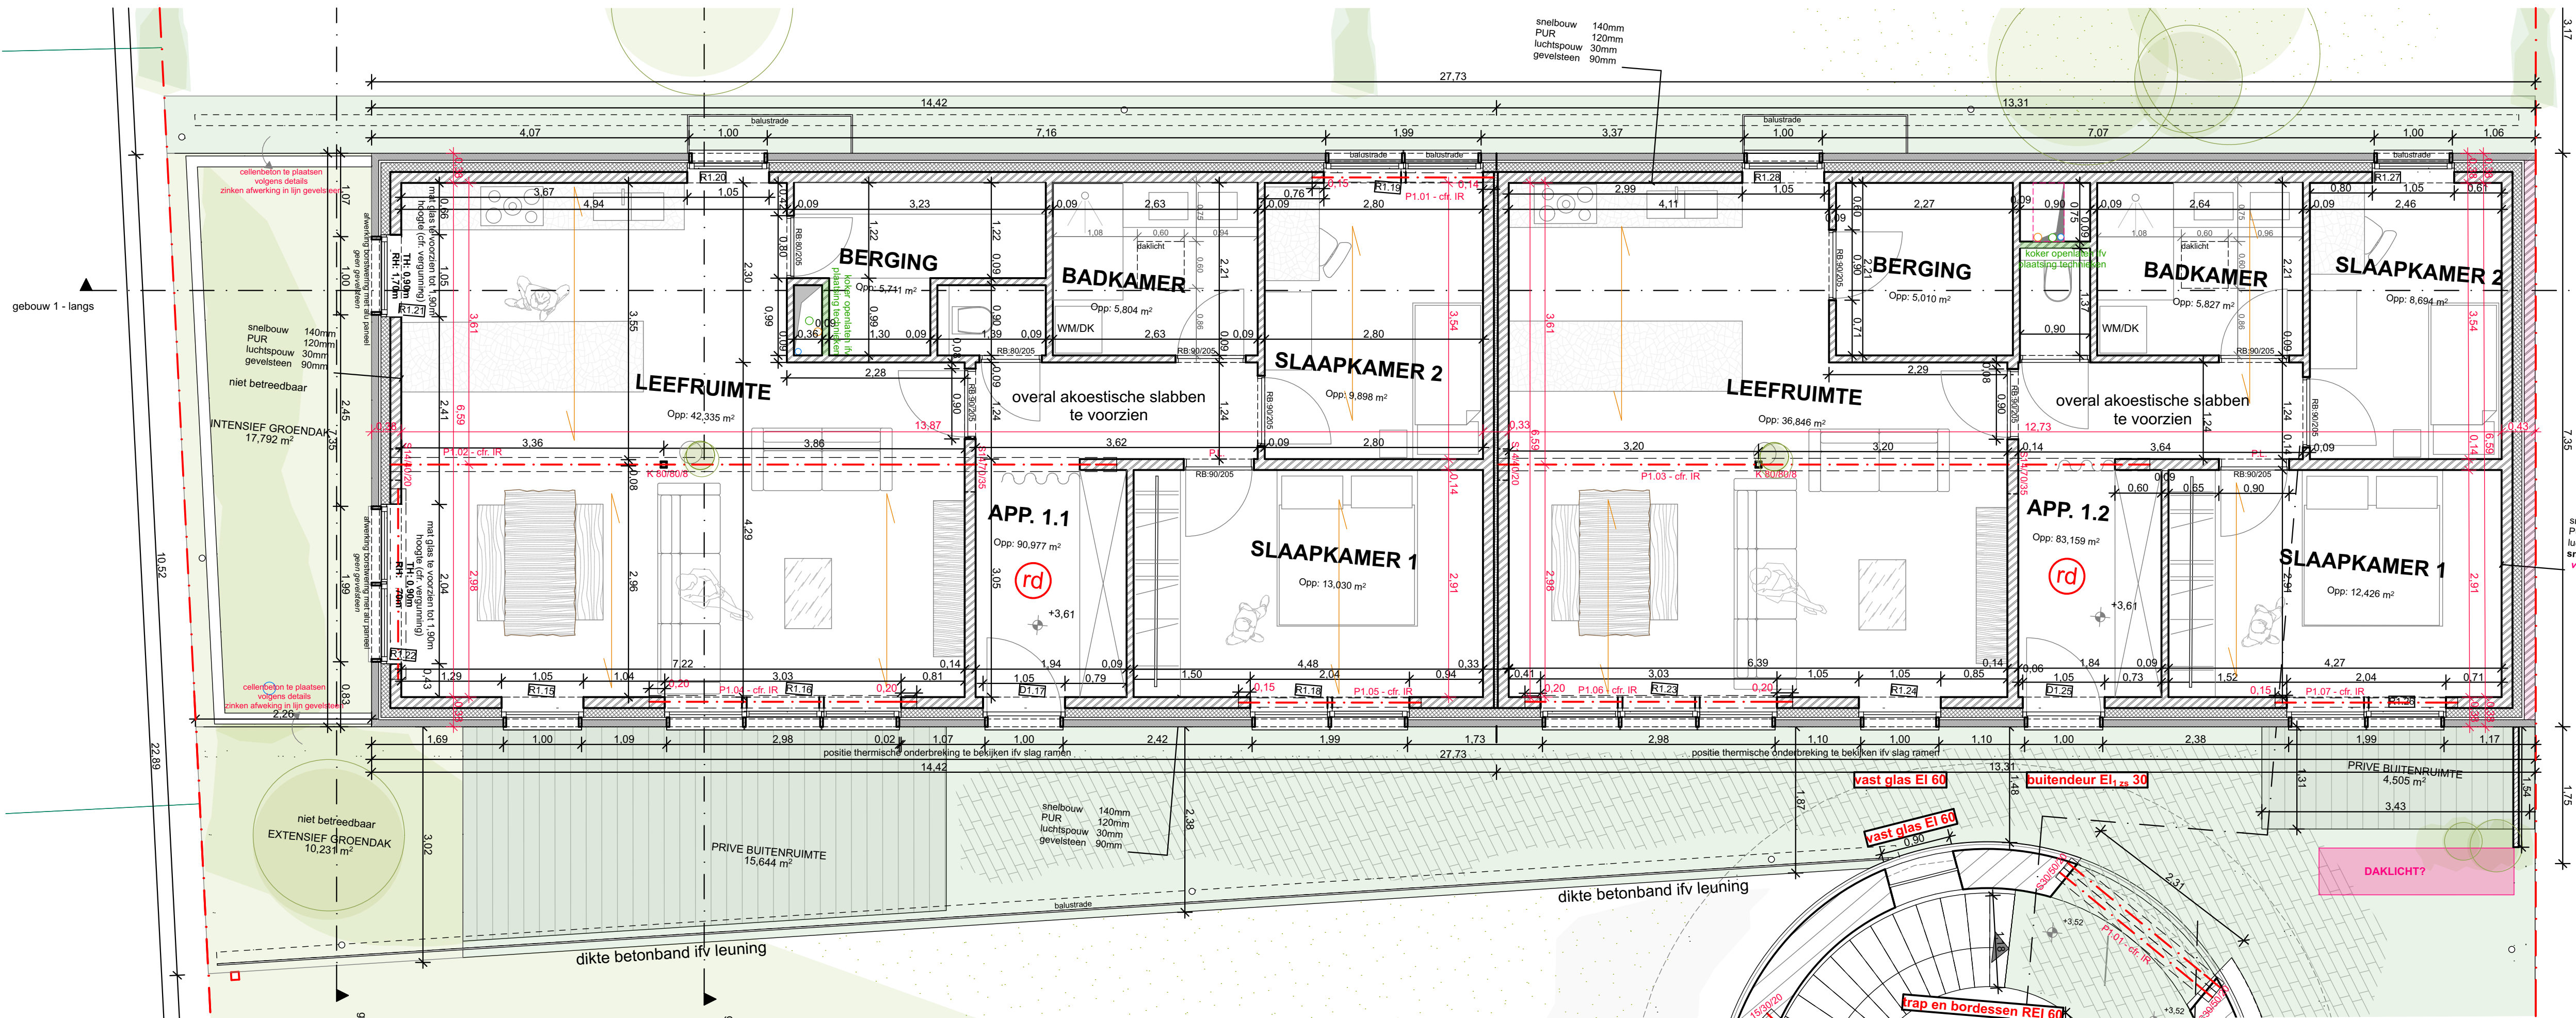


Verdieping +1 1:50

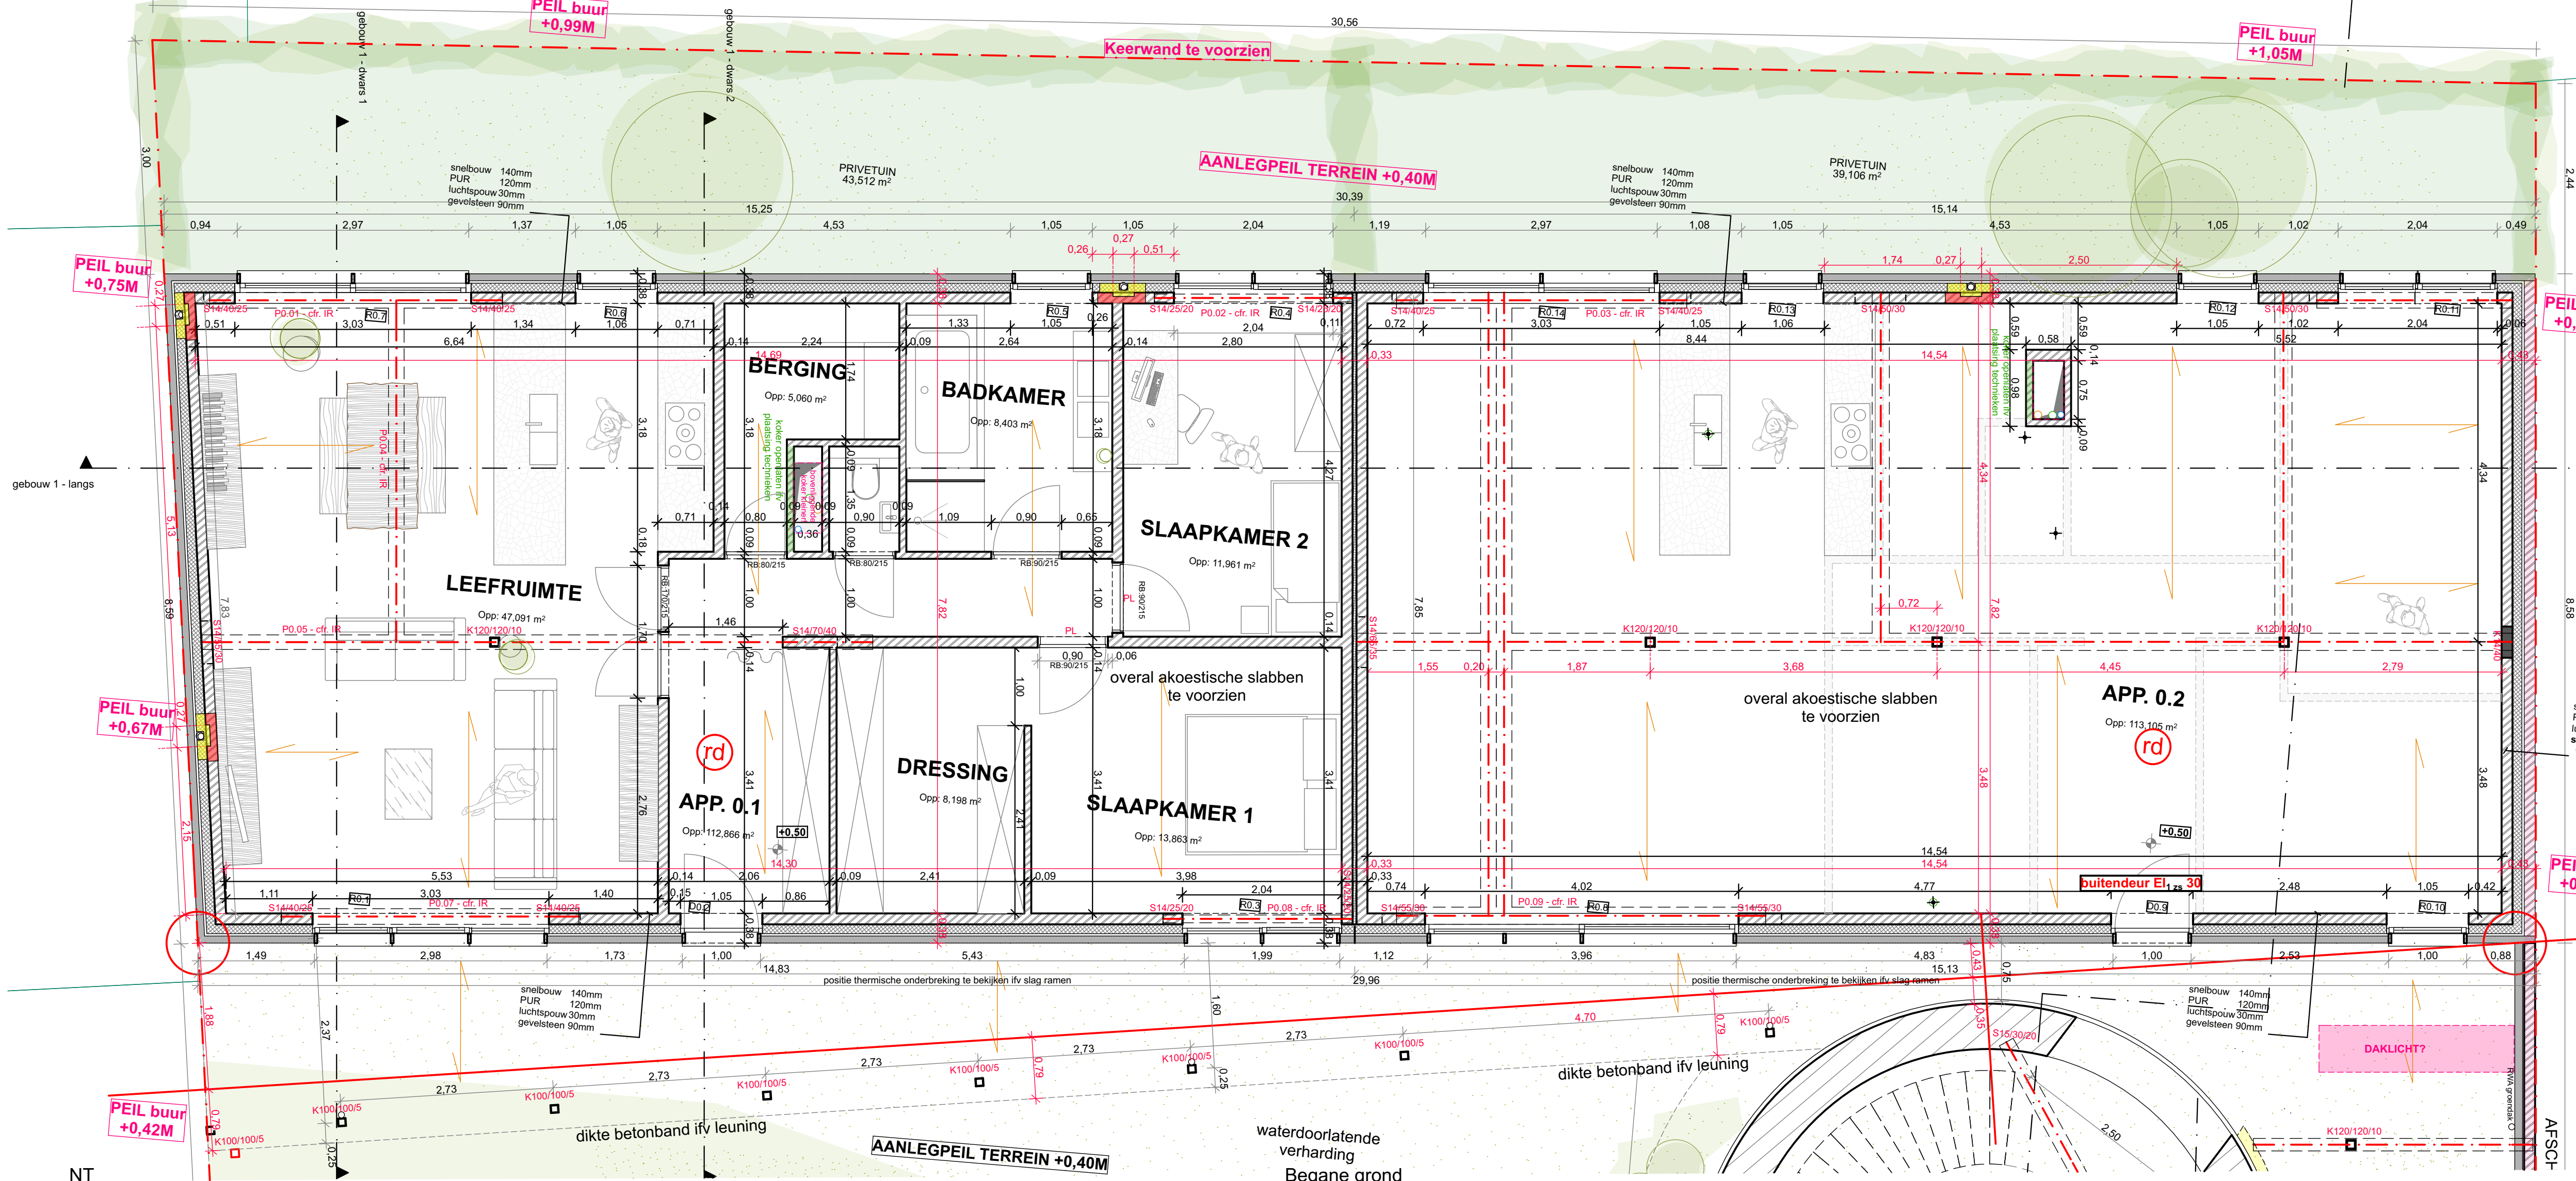


Begane grond 1:50

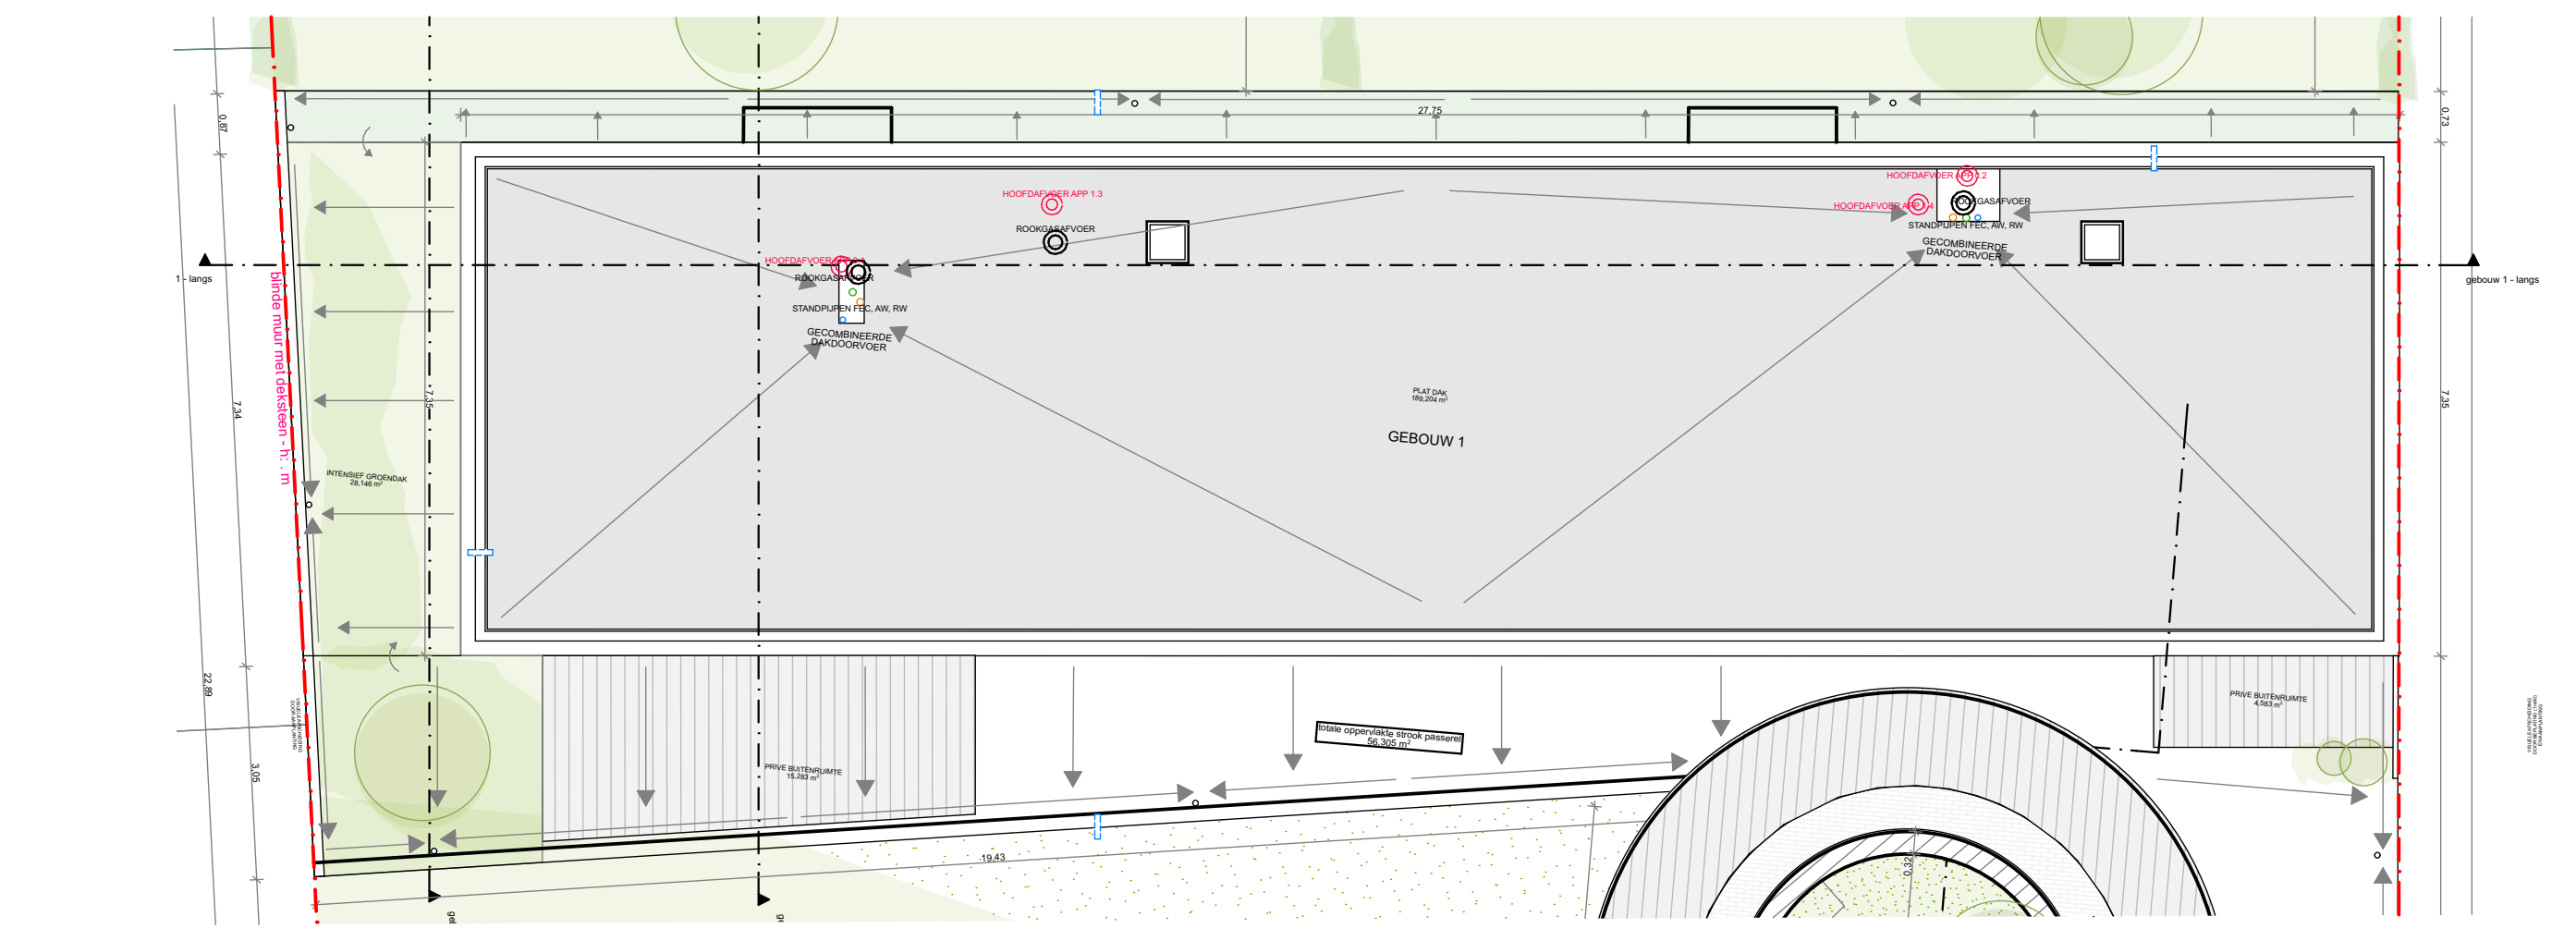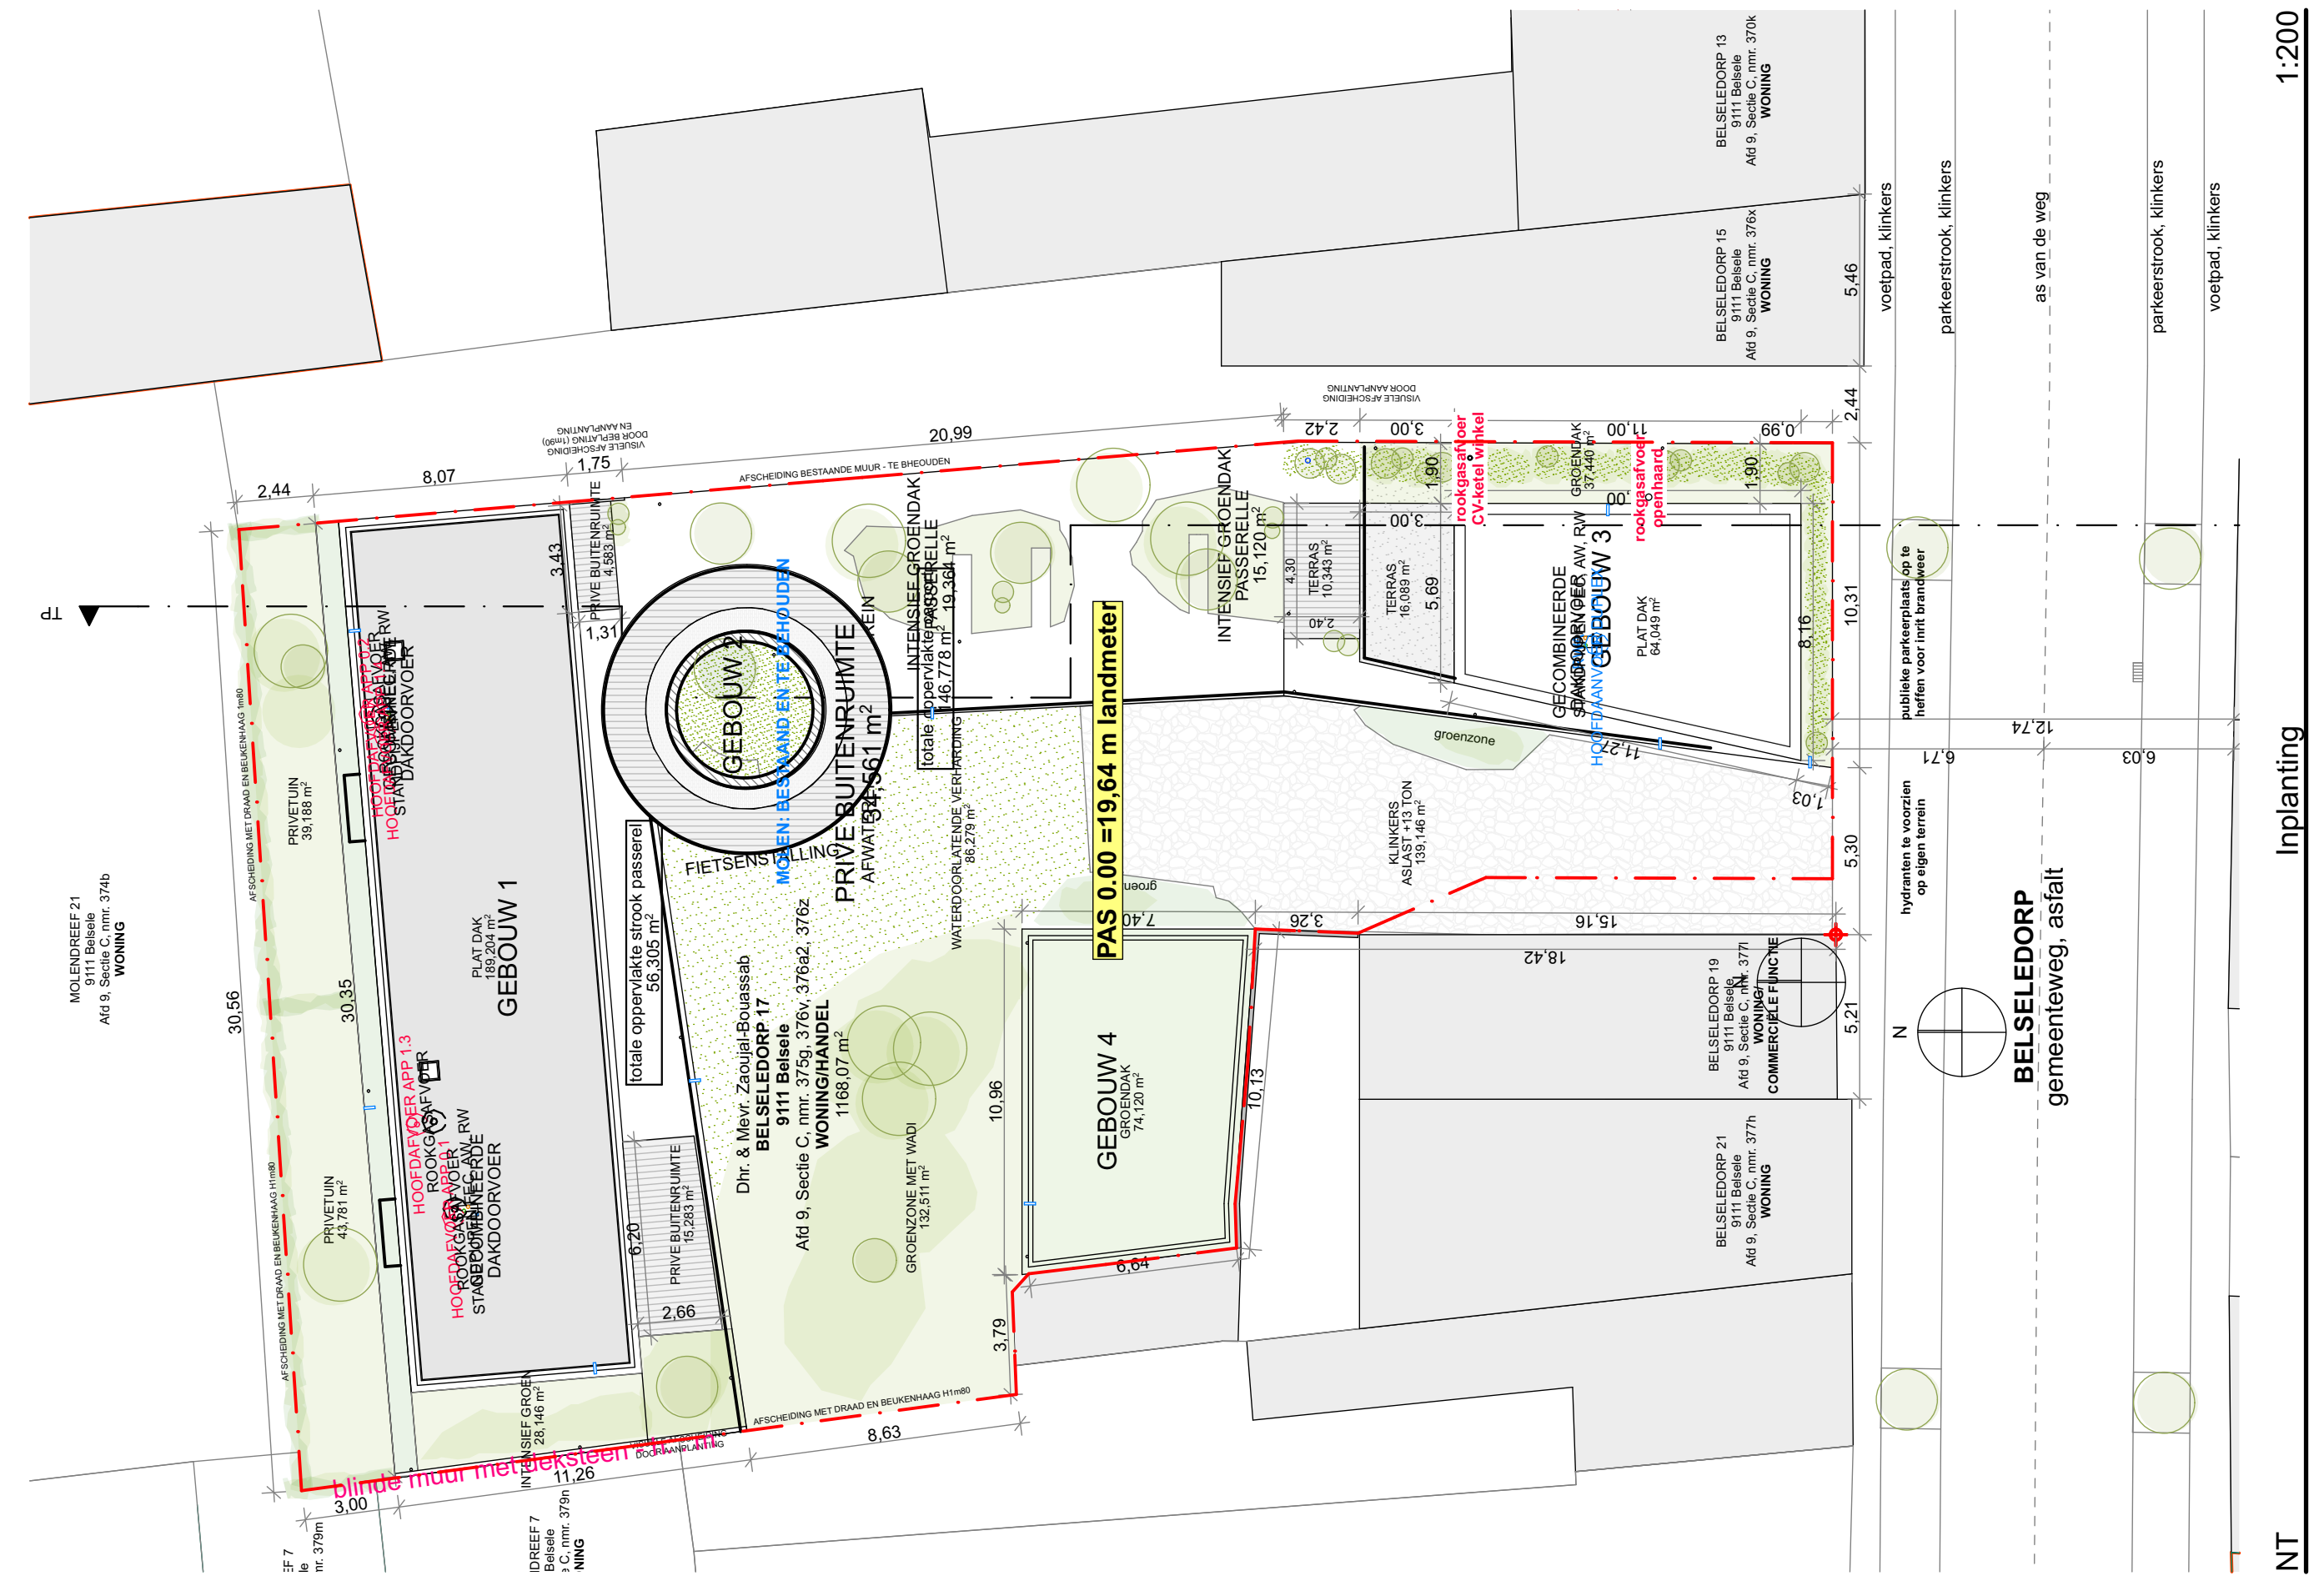

Dakenplan 1:100

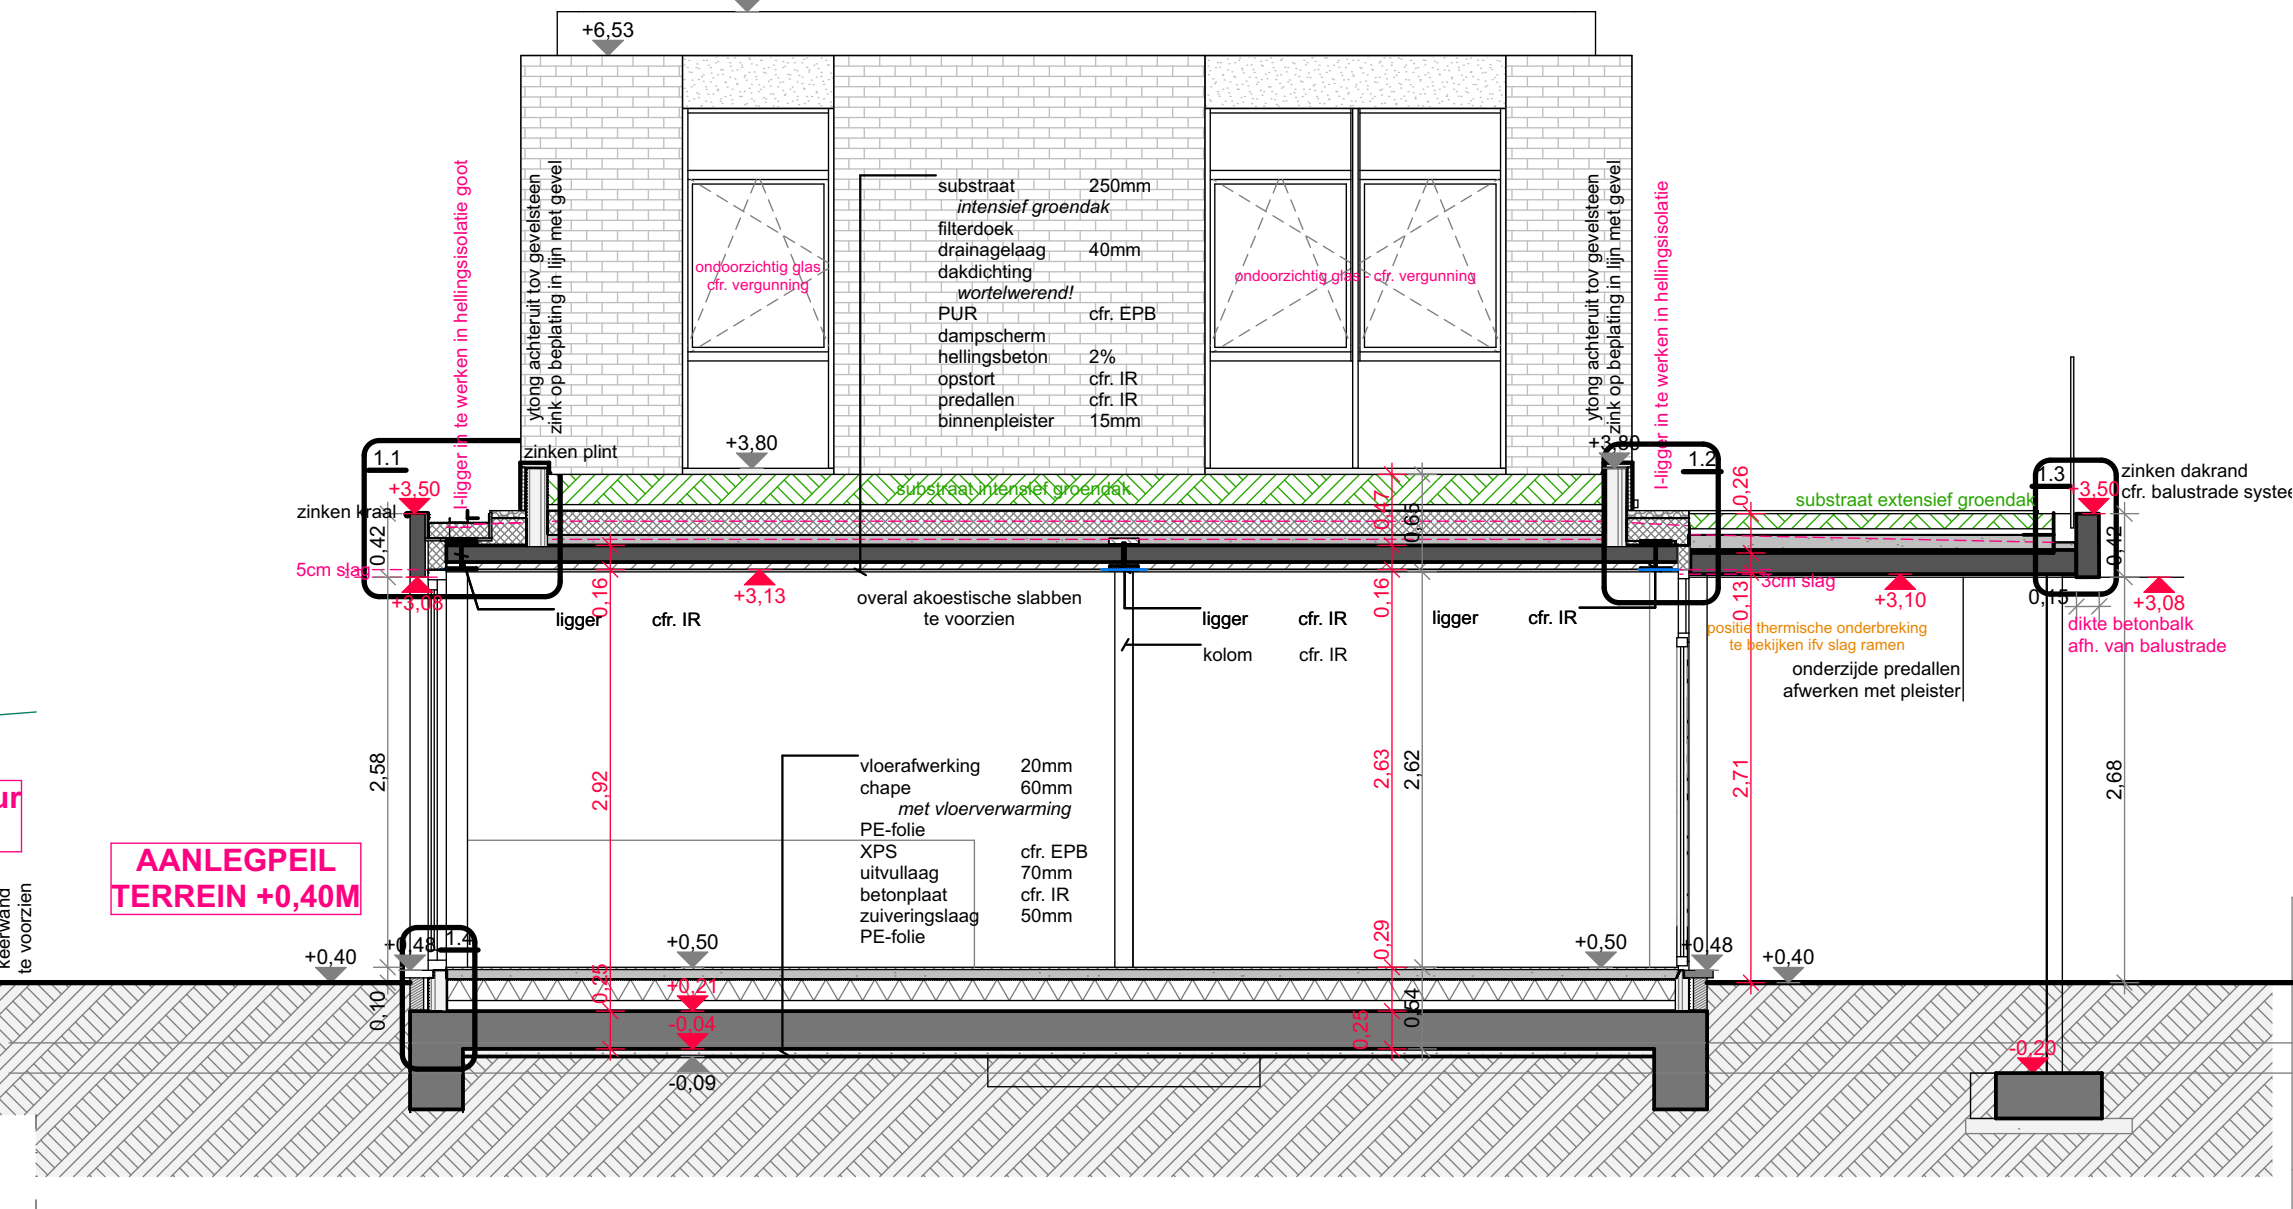

GEB.1 Doorsnede - dwars 1 1:50

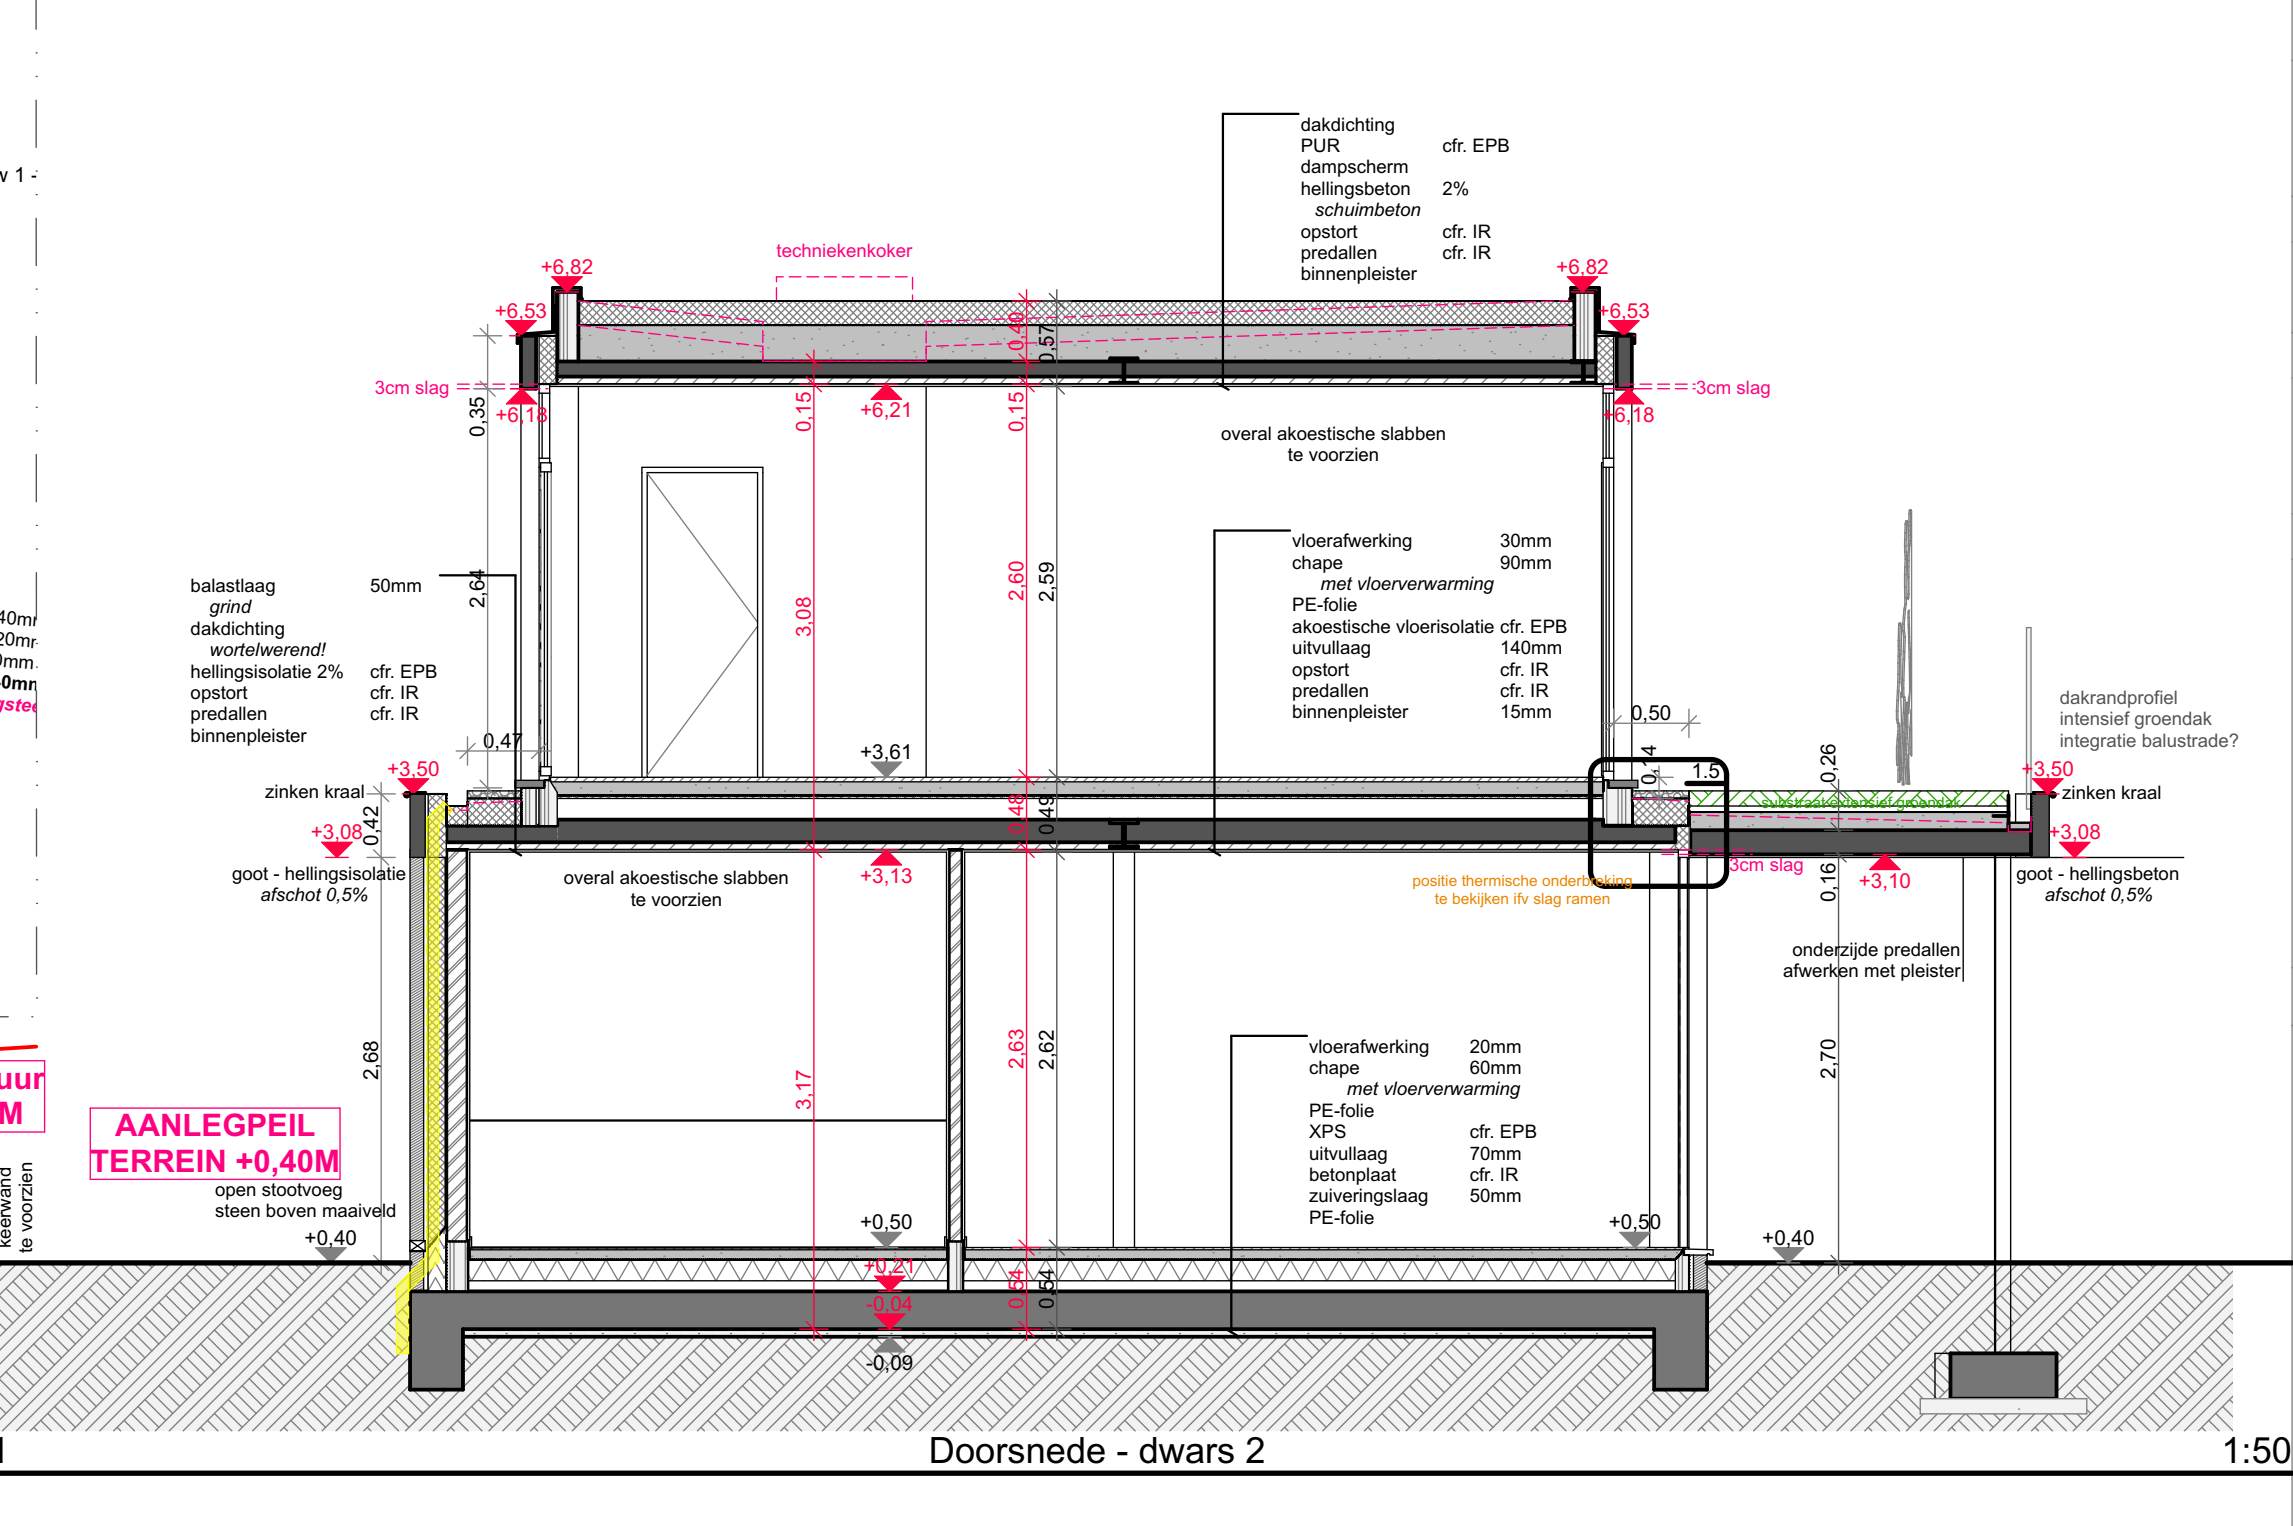

GEB.1 Doorsnede - dwars 2 1:50

	BAS WAUMAN architect en zaakvoerder MAN architecten bv-cvba	KALKSTRAAT 62B 9100 SINT-NIKLAAS T +32(0)3 369 96 83 BTW BE 0644.825.316 INFO@MAN-ARCHITECTEN.BE WWW.MAN-ARCHITECTEN.BE
	Projectleider: Contact Projectleider	
MEET & WEET		
	GEBOUW 1	PLAN 1/1
BOUWPLAATS	Belleleed 17 bus 1-2-3 9111 BELSELE Afd. 5, sectie C, rns. 376v, 375g, 376a2, 376c	
OPDRACHTGEVER	Zaaijck-Boussab Versie C, 16/03/2021 Een contract met de VC ontwerpsamenwerking zal aan de architect bezorgd worden. Versie B, 17/11/2021 Tusschen betrouwen prestaties	a. Grote Baan 71 t. 0484.06.83.64 e. info@meetsweet.be
INHOUD	plannen 1/50 dakplan 1/100 snedes 1/50 inplanting 1/200	
d.d. 16/09/2021		
OPMERKINGEN	1. Geen afmetingen op het plan meten. 2. Het bouwwerk is conform de energieprestatie-eisen. De bouwheer is verantwoordelijk voor het aanstellen van de EPB-venstergener. 3. De werken mogen niet worden aangevat voordat een veiligheidscoördinator is aangesteld. Een contract met de VC ontwerpsamenwerking zal aan de architect bezorgd worden. 4. De bouwheer verplicht zich uitsluitend contracten af te sluiten met gereguleerde aannemers. De gevolgen voor het contract met een niet-gereguleerde aannemer zijn te laste van de bouwheer. Hij zal zich geen voortduren in solderen instellen met een andere partij tegenover de architect wanneer hij toch met een niet-gereguleerde aannemer. 5. De architect is niet aansprakelijk voor afwijkingen aan ondergrond. Wijzigingen in uitvoering dienen op kosten van de bouwheer te worden afgekeurd tot op drukwaaie en voorste ondergrond. Een grondsondering zal in sommige gevallen noodzakelijk blijken. 6. Alle funderingen en vloerplaten dienen te worden uitgevoerd tot op drukwaaie en voorste ondergrond. Een grondsondering zal in sommige gevallen noodzakelijk blijken. 7. De stabiliteitsstudie en bestaande tekeningen van het bouwwerk moeten nog gemaakt worden na het goedkeuren van de bouwvergunningaanvraag. Deze kosten vallen volledig ten laste van de bouwheer. De stabiliteitsstudie en/of bestaande tekeningen dienen opgemaakt te worden door de aannemer of een studieschets.	