




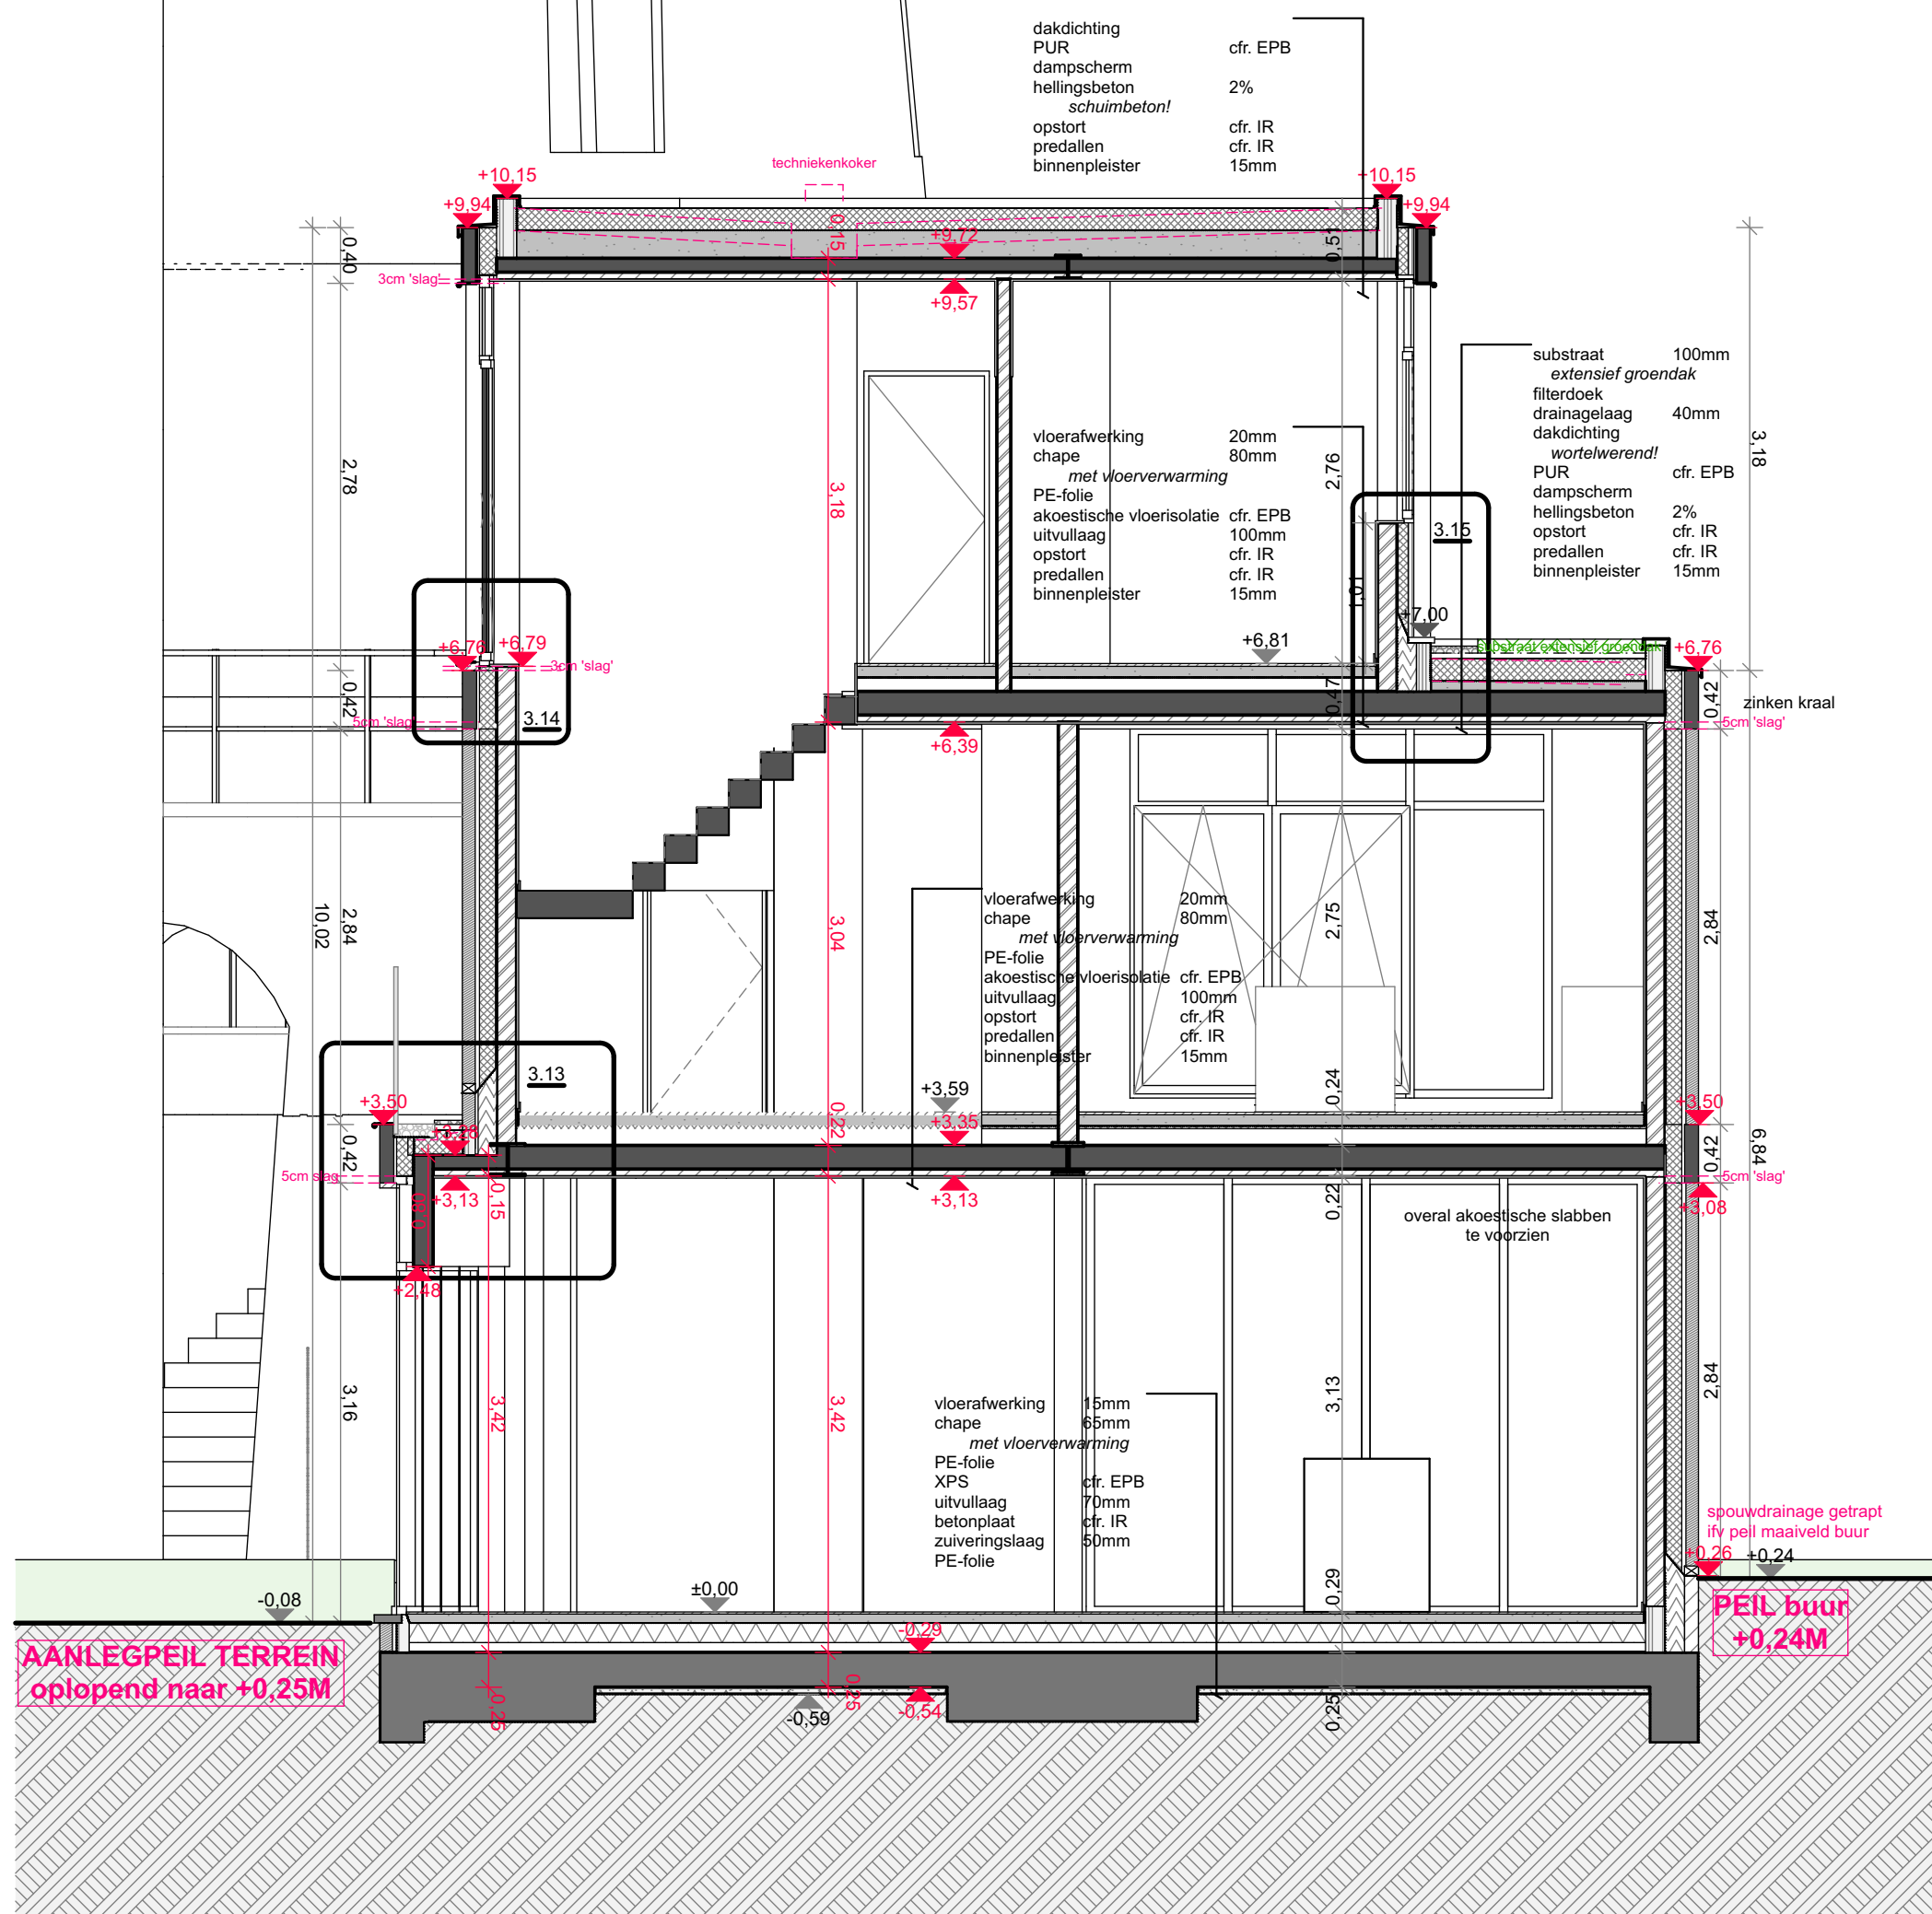


GE.B.3 Doorsnede - dwars 2 1:50

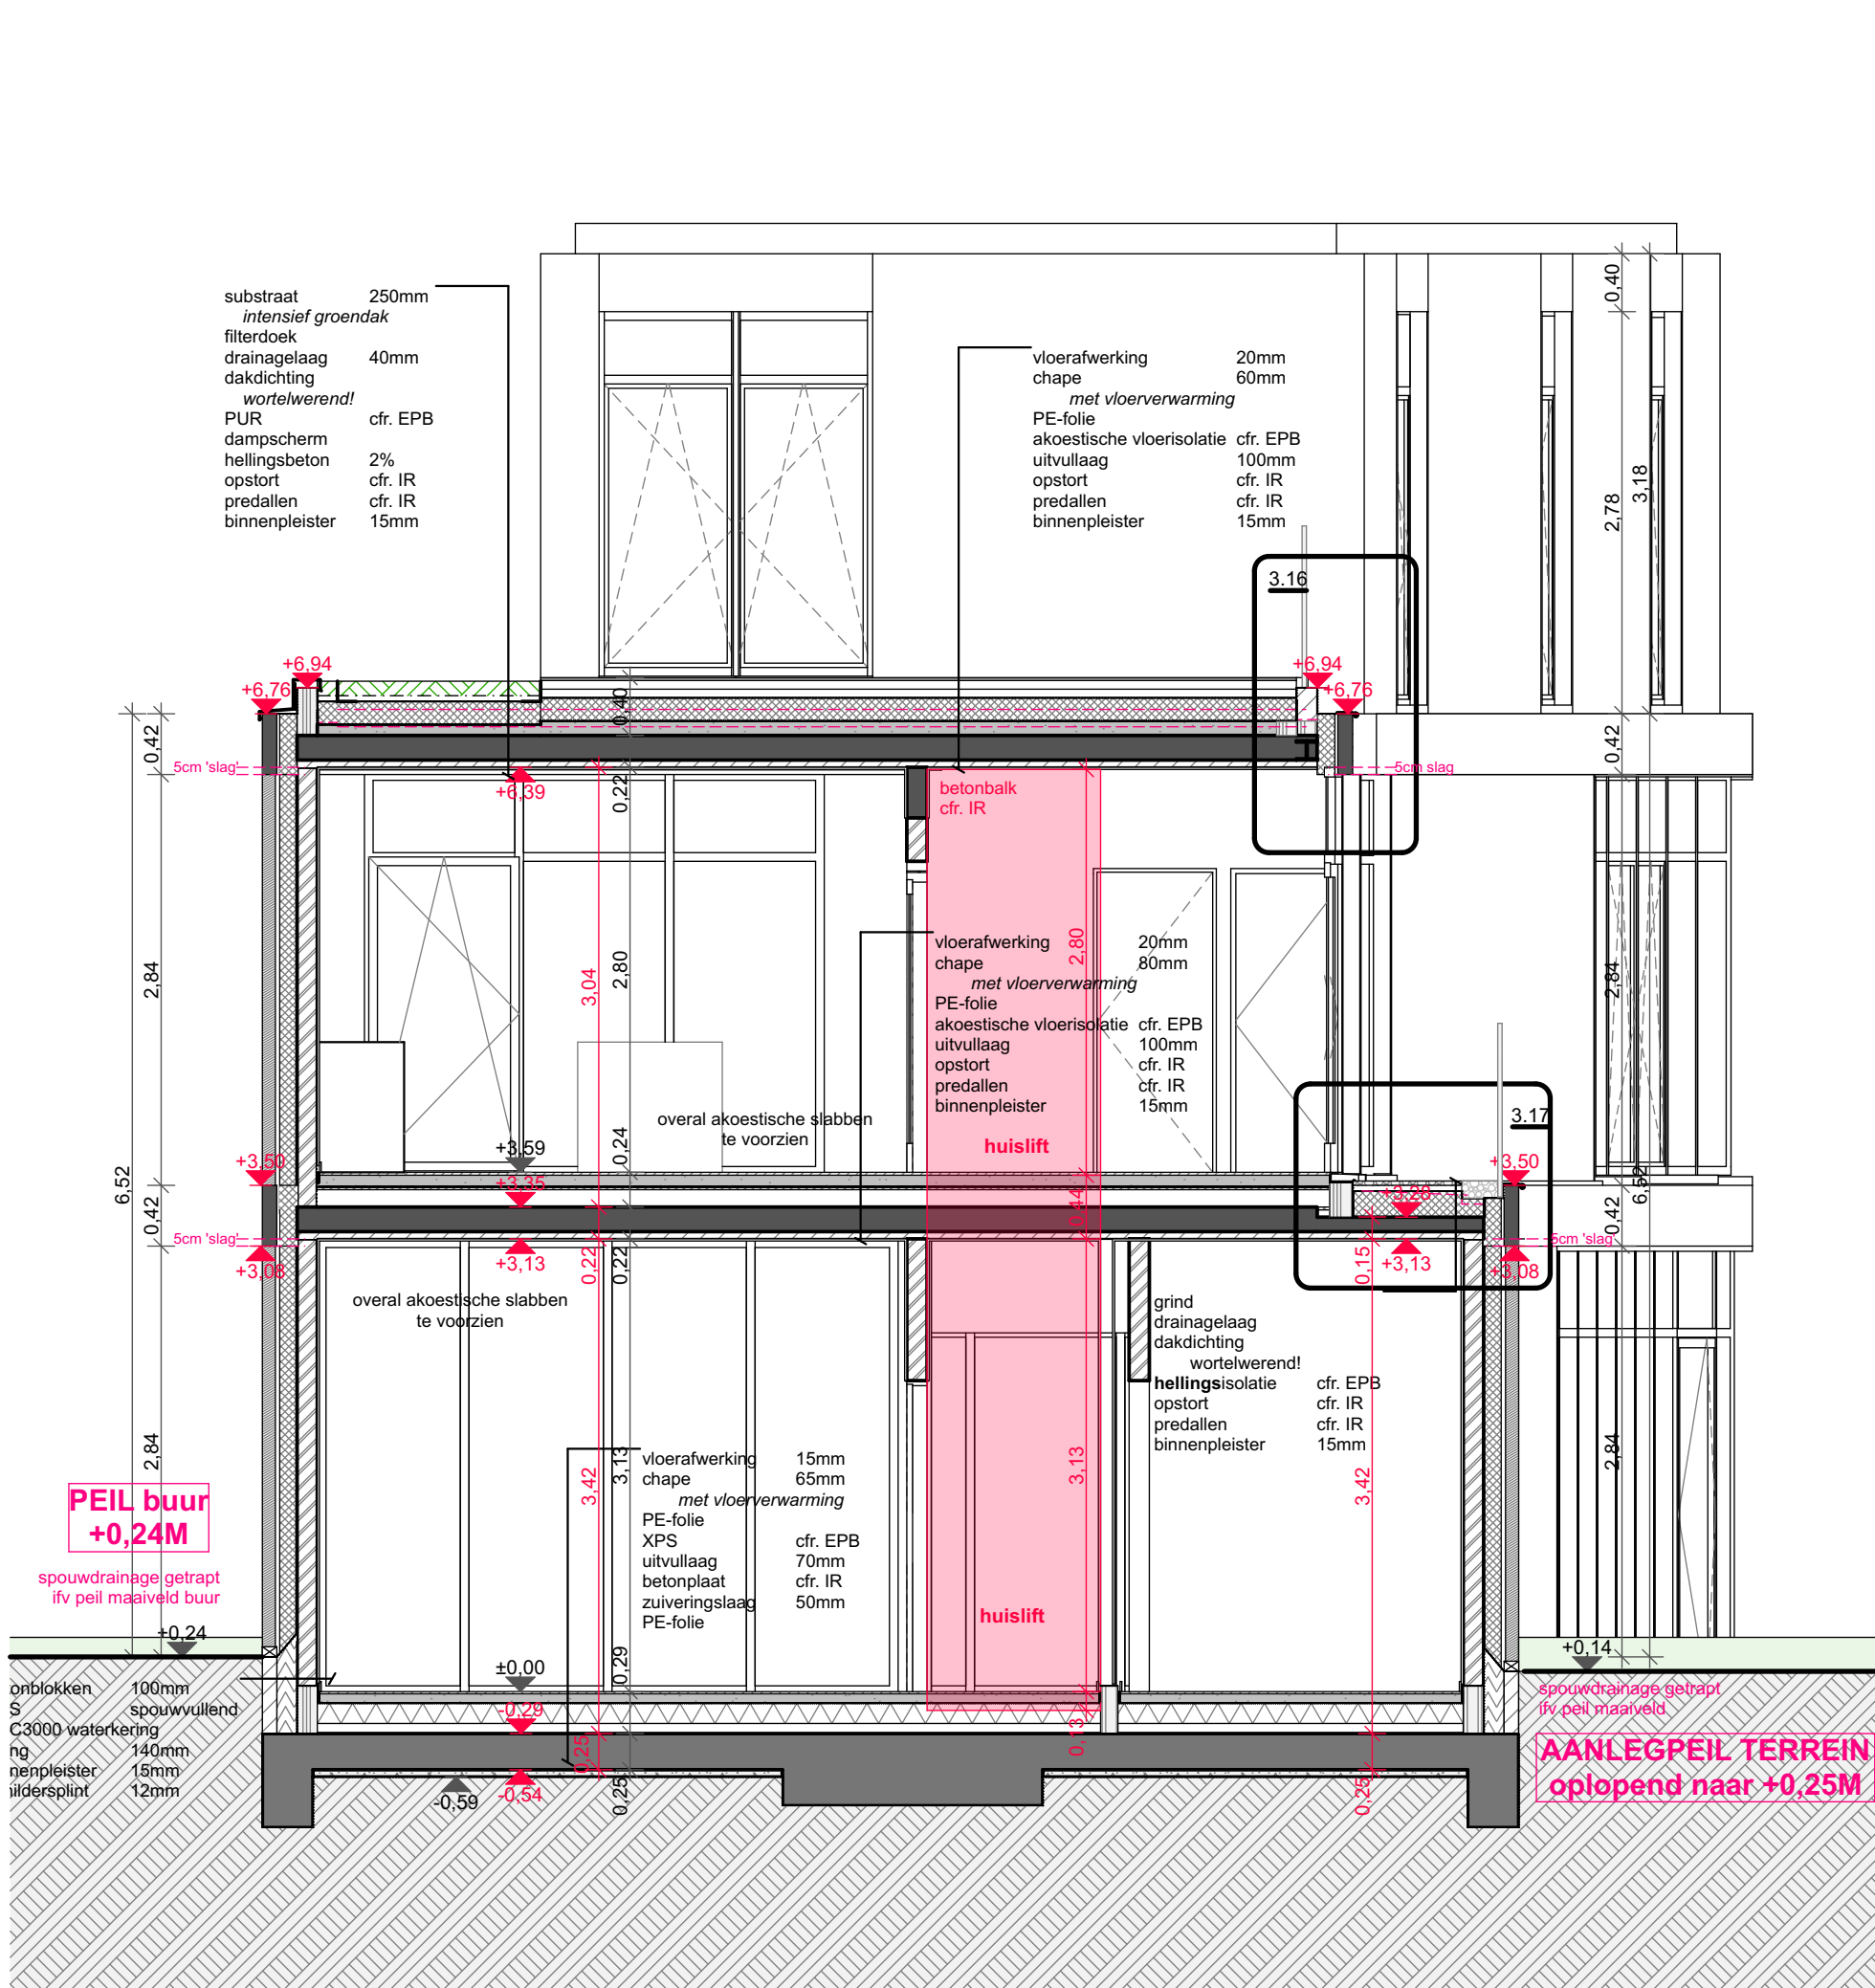


GE.B.3 Doorsnede - dwars 3 1:50

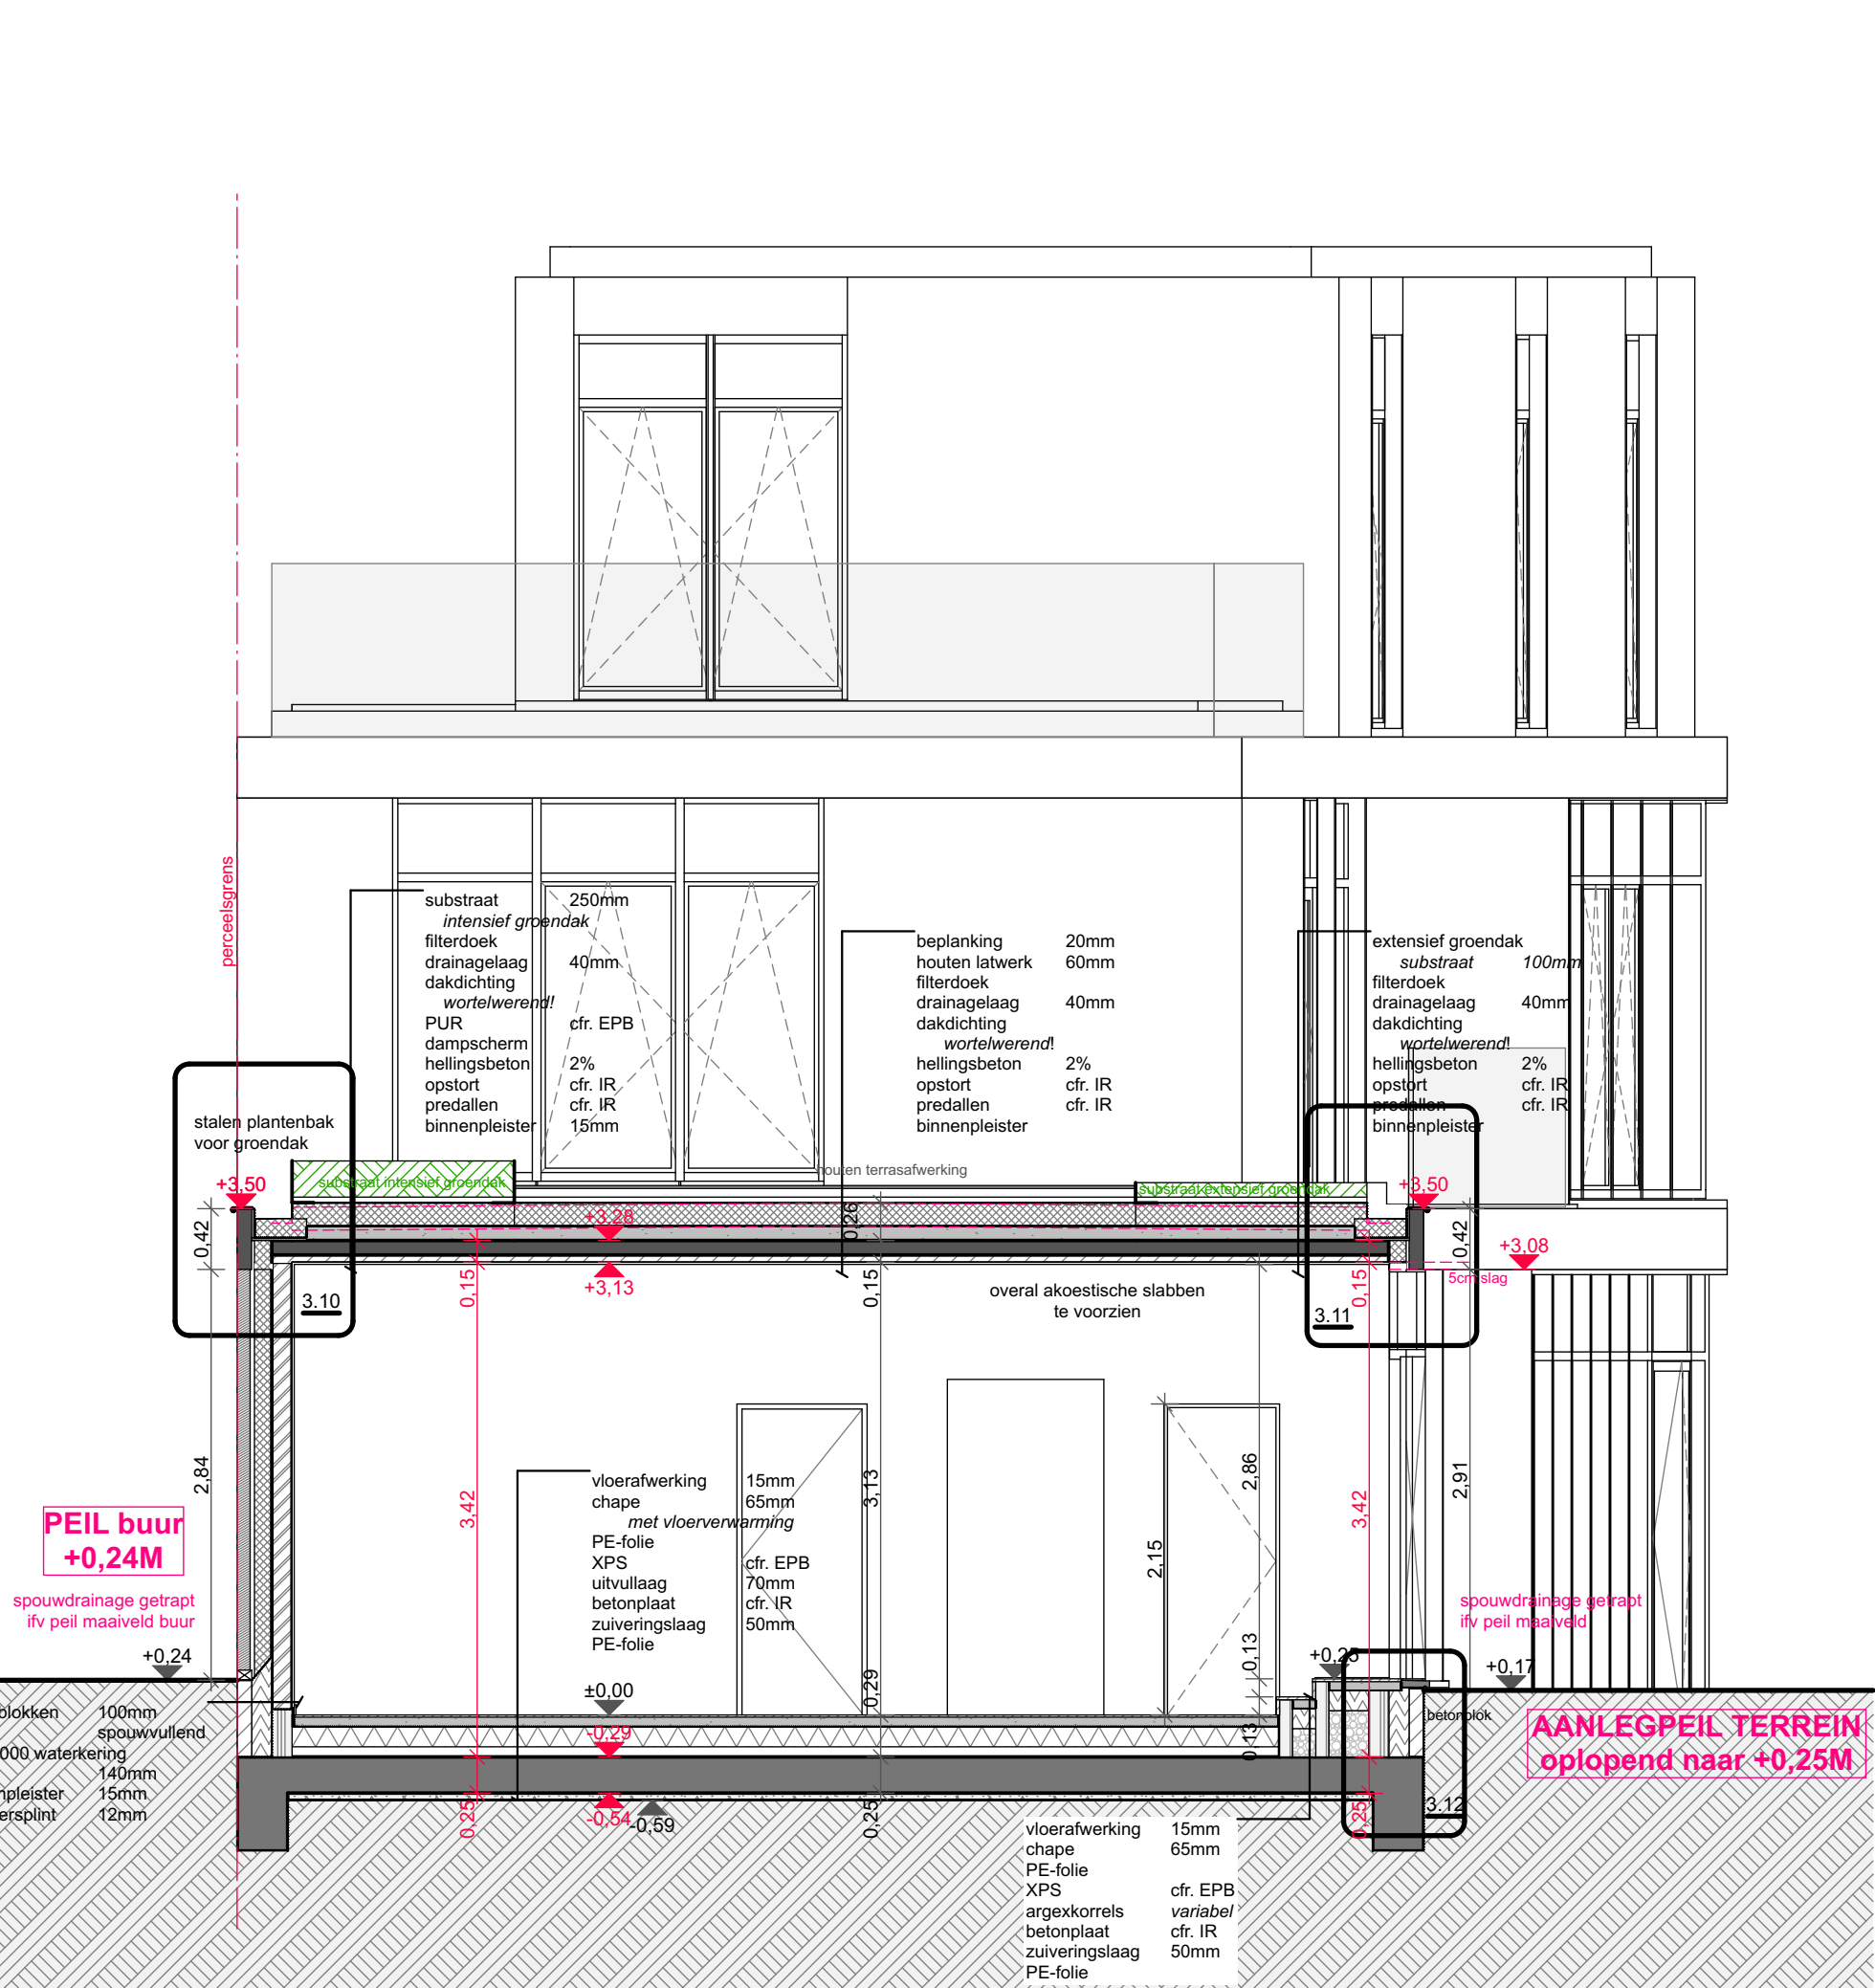


GE.B.3 Doorsnede - dwars 1 1:50

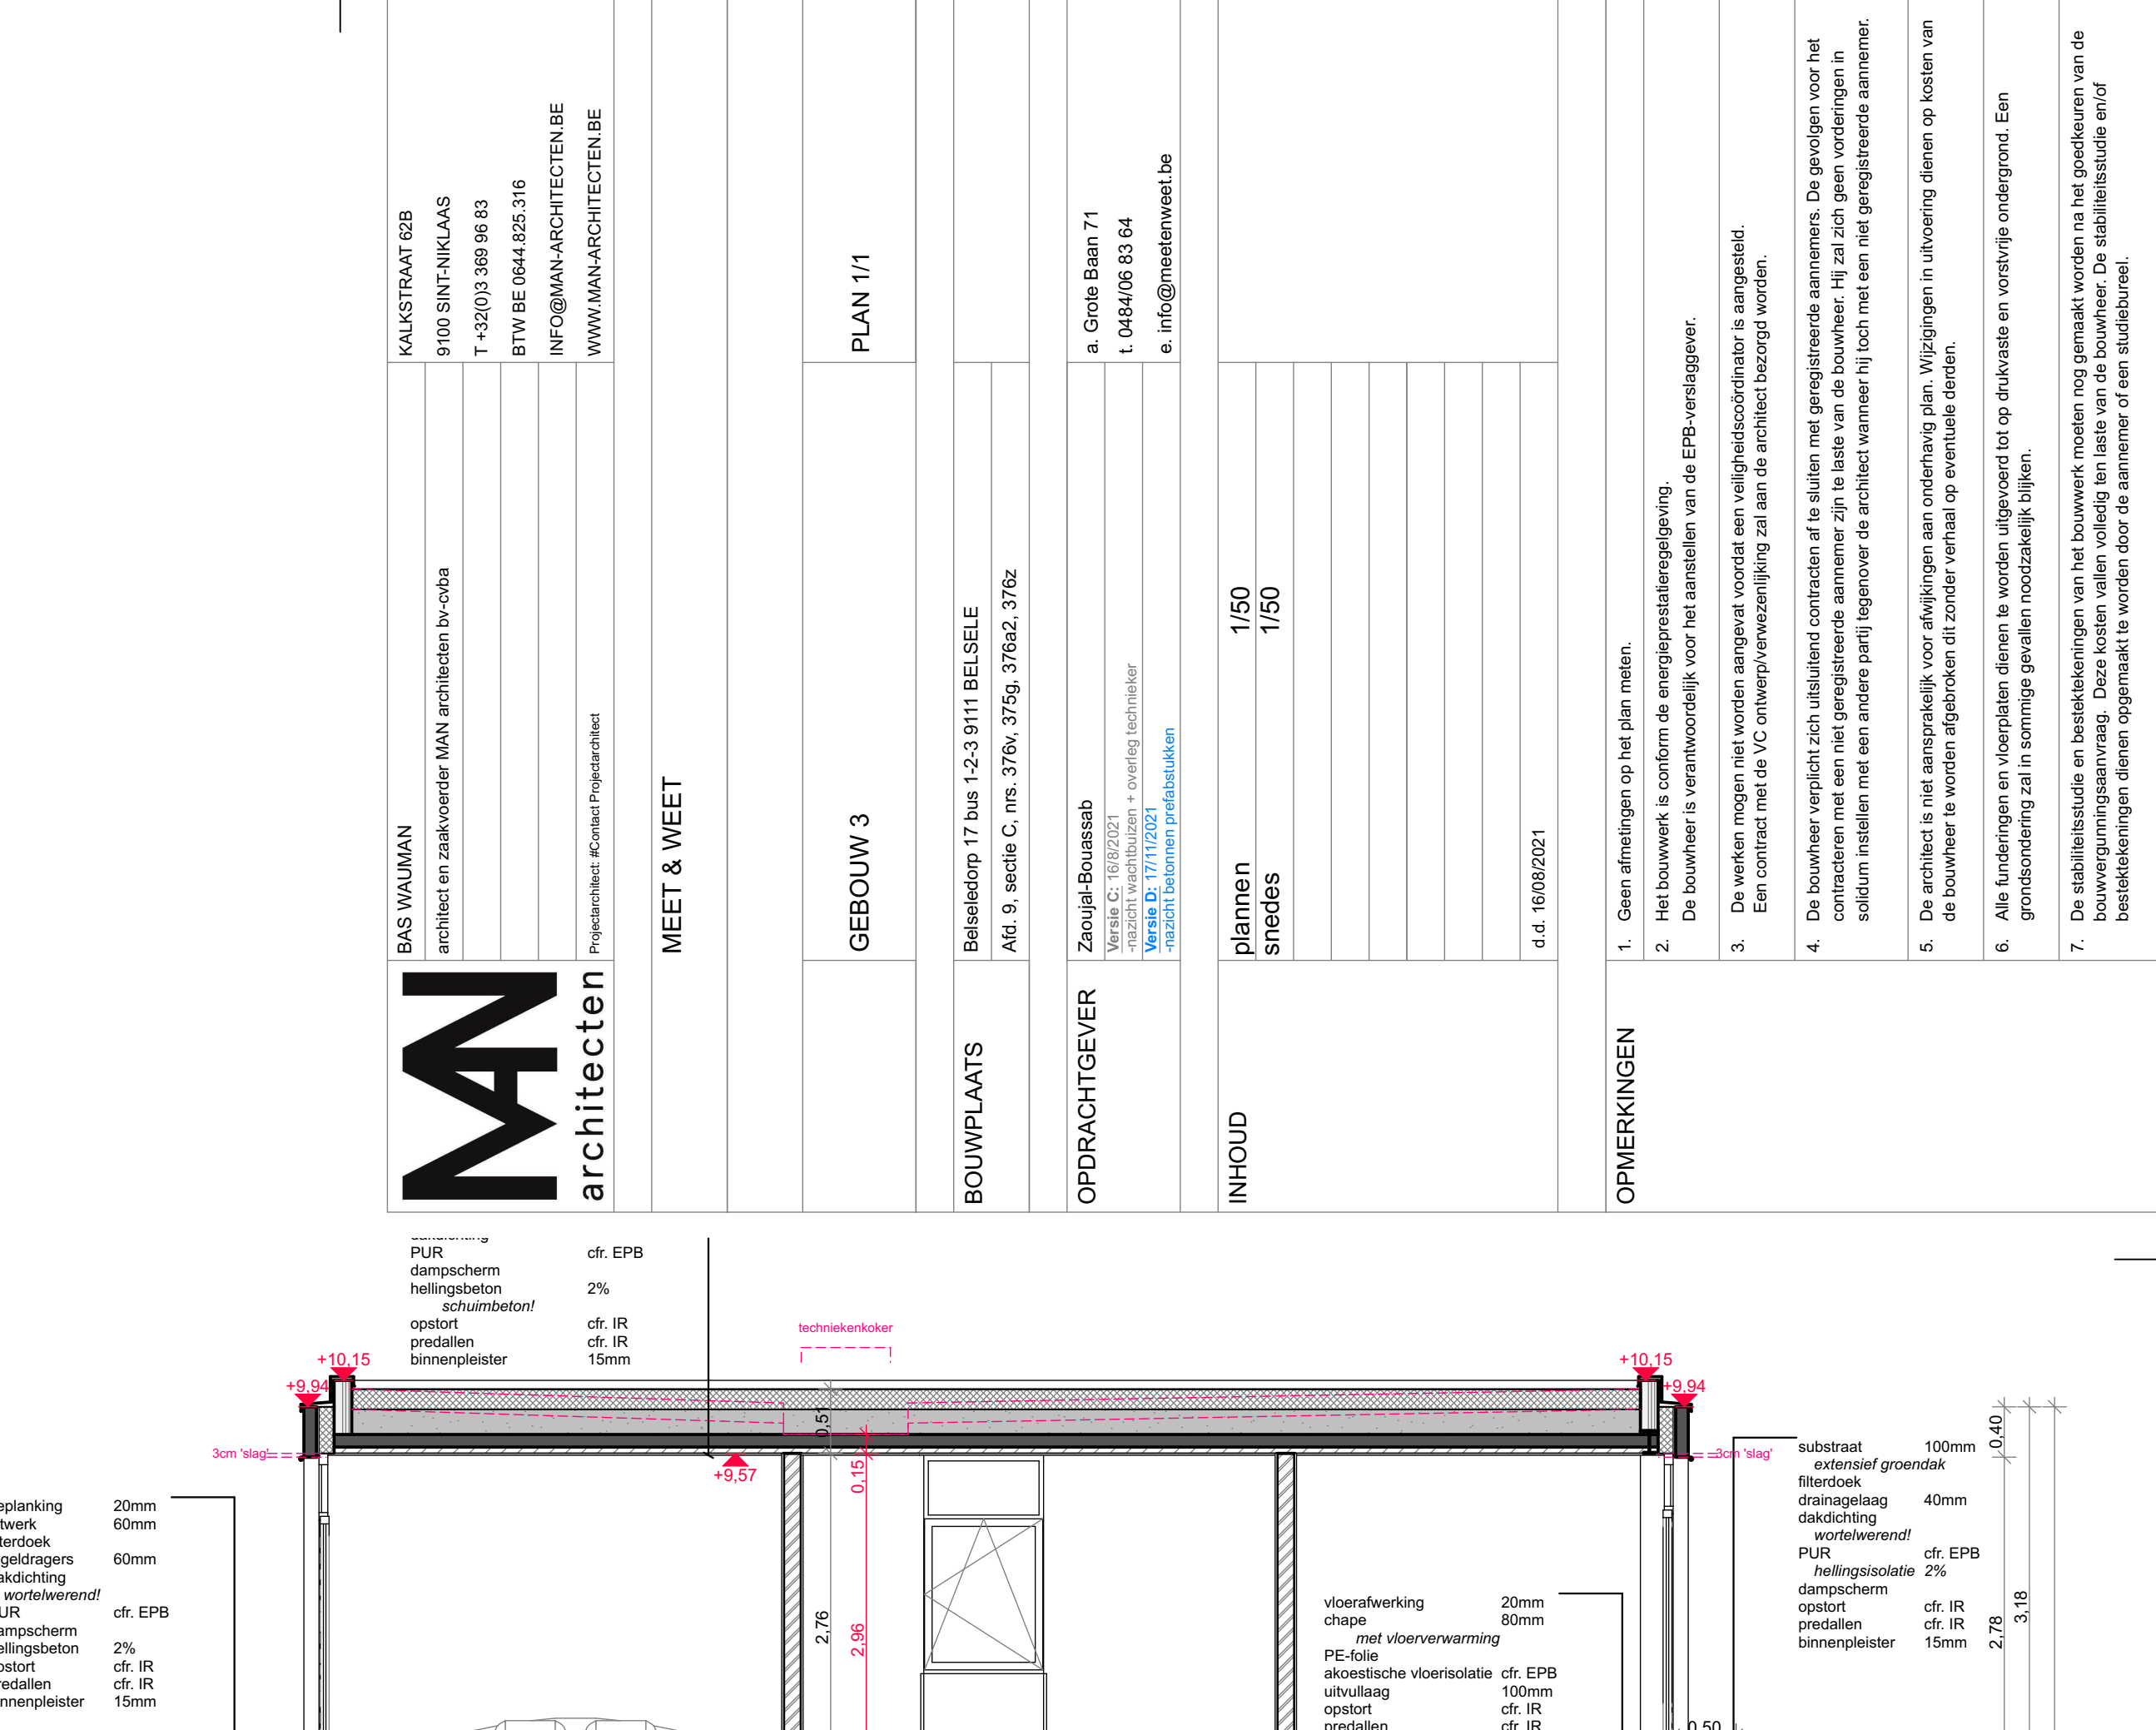


GE.B.3 Doorsnede - dwars 1 1:50

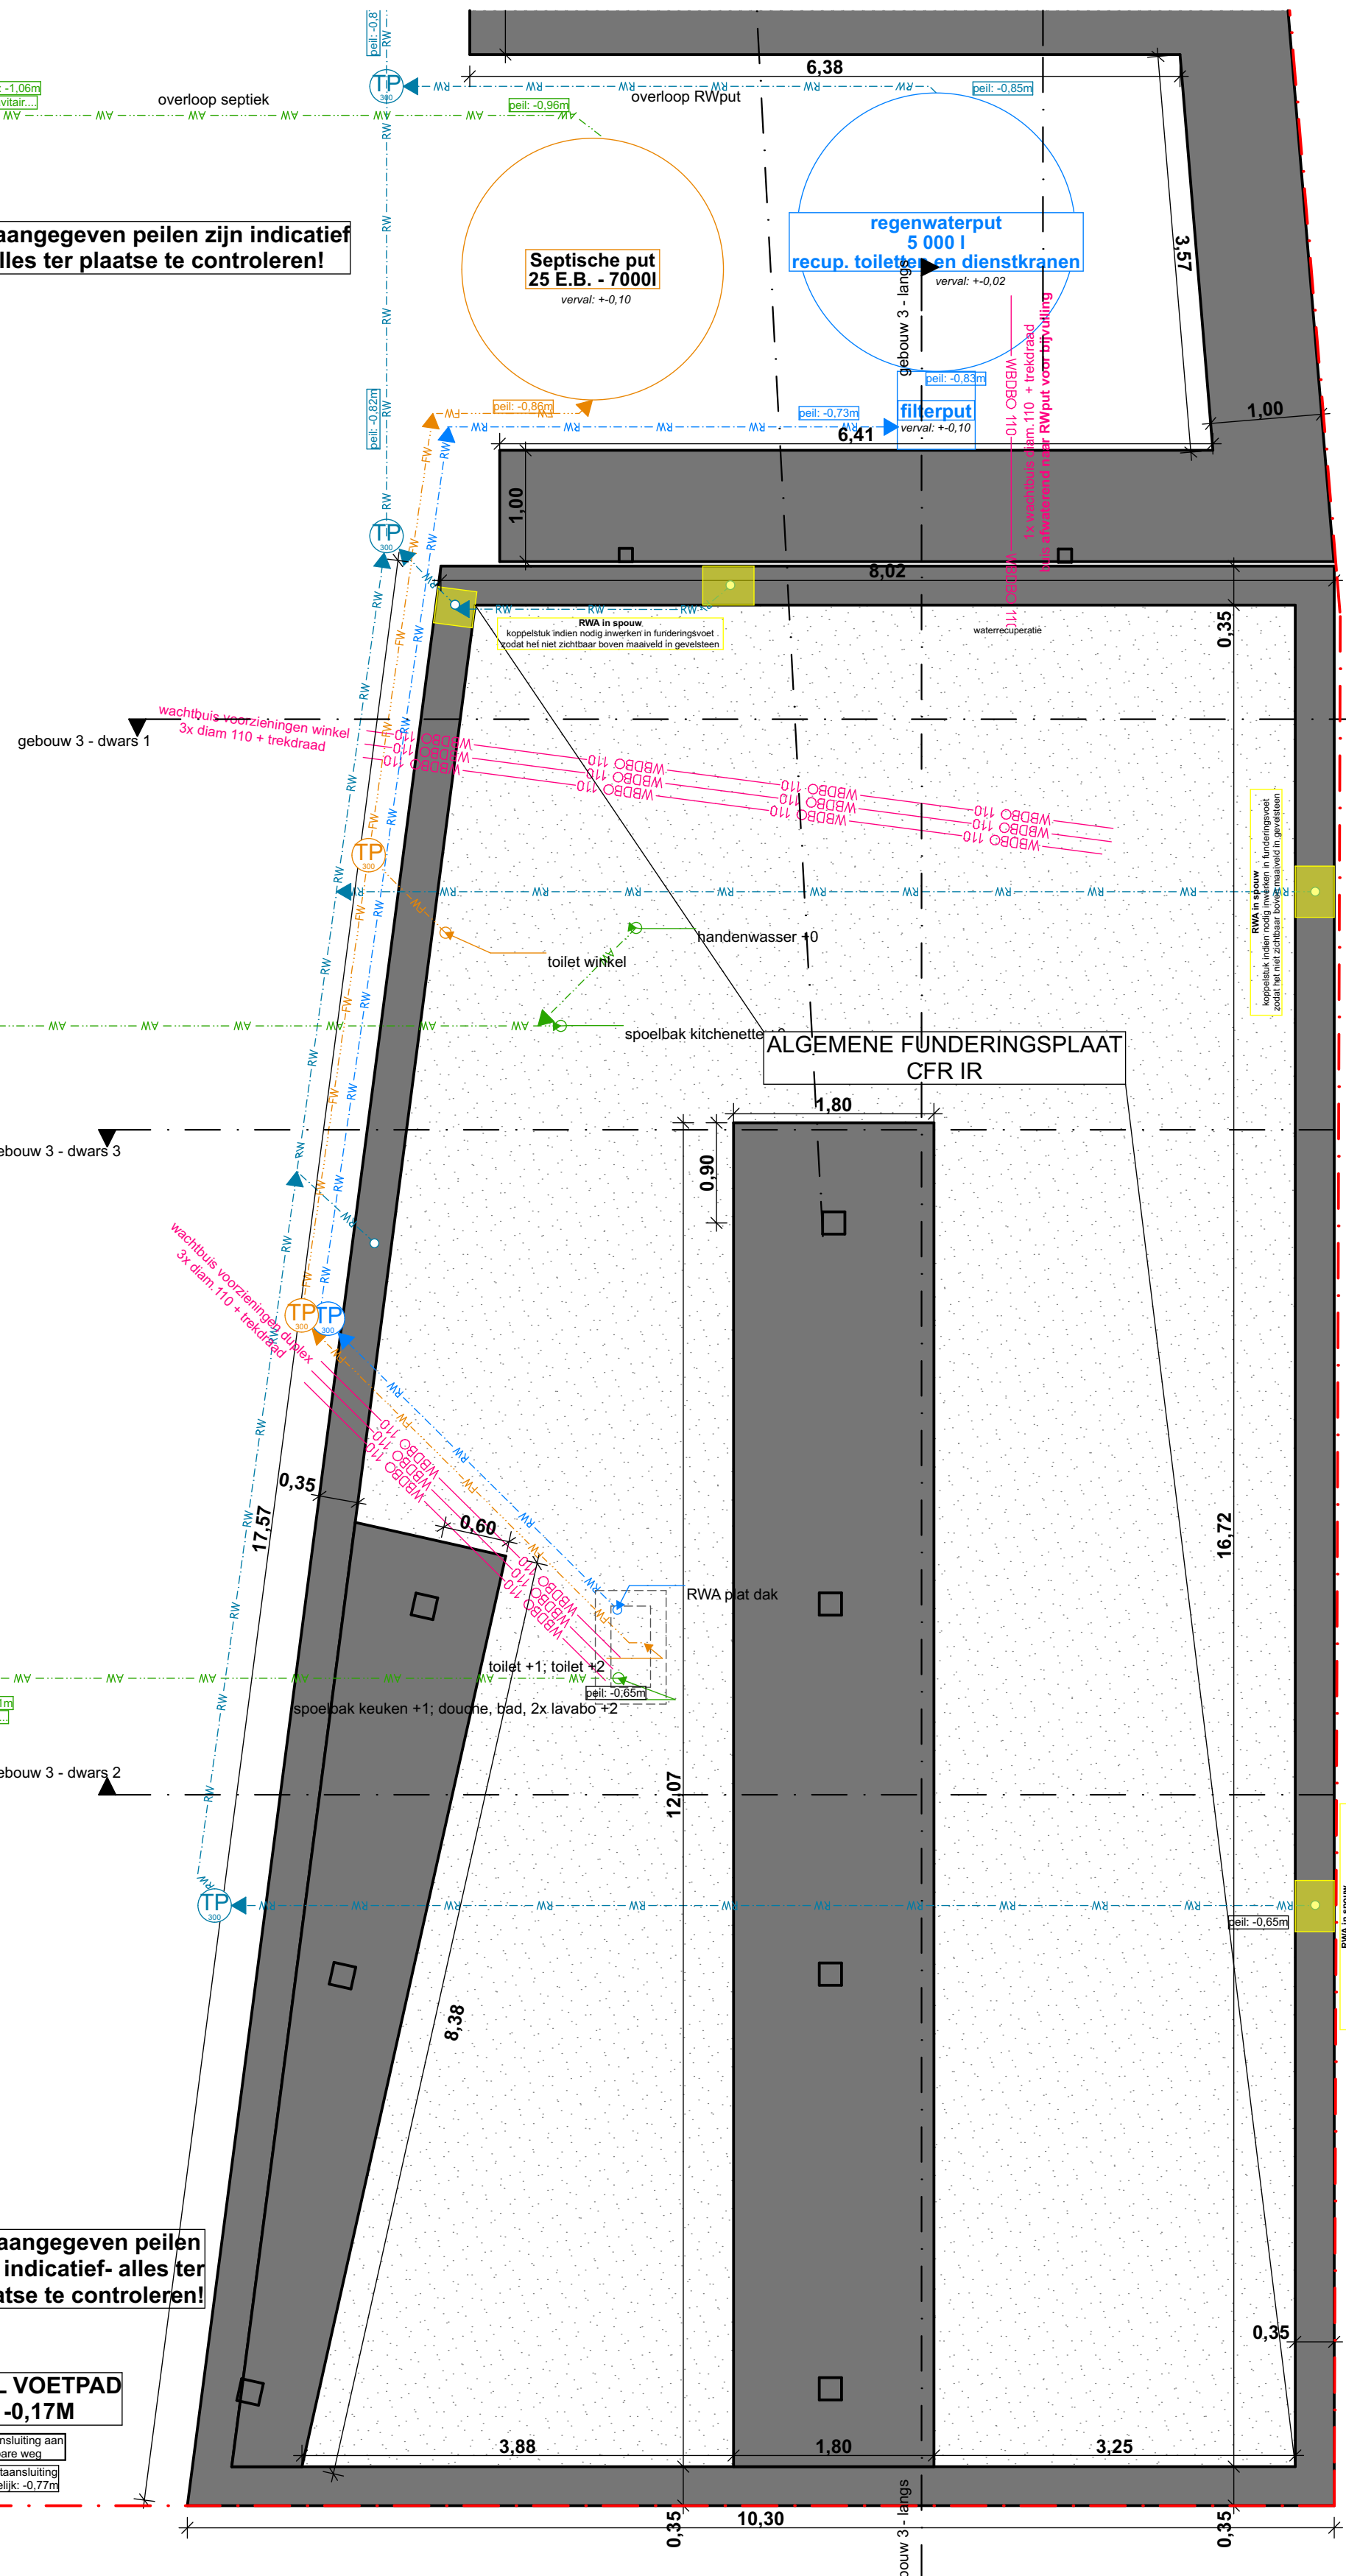



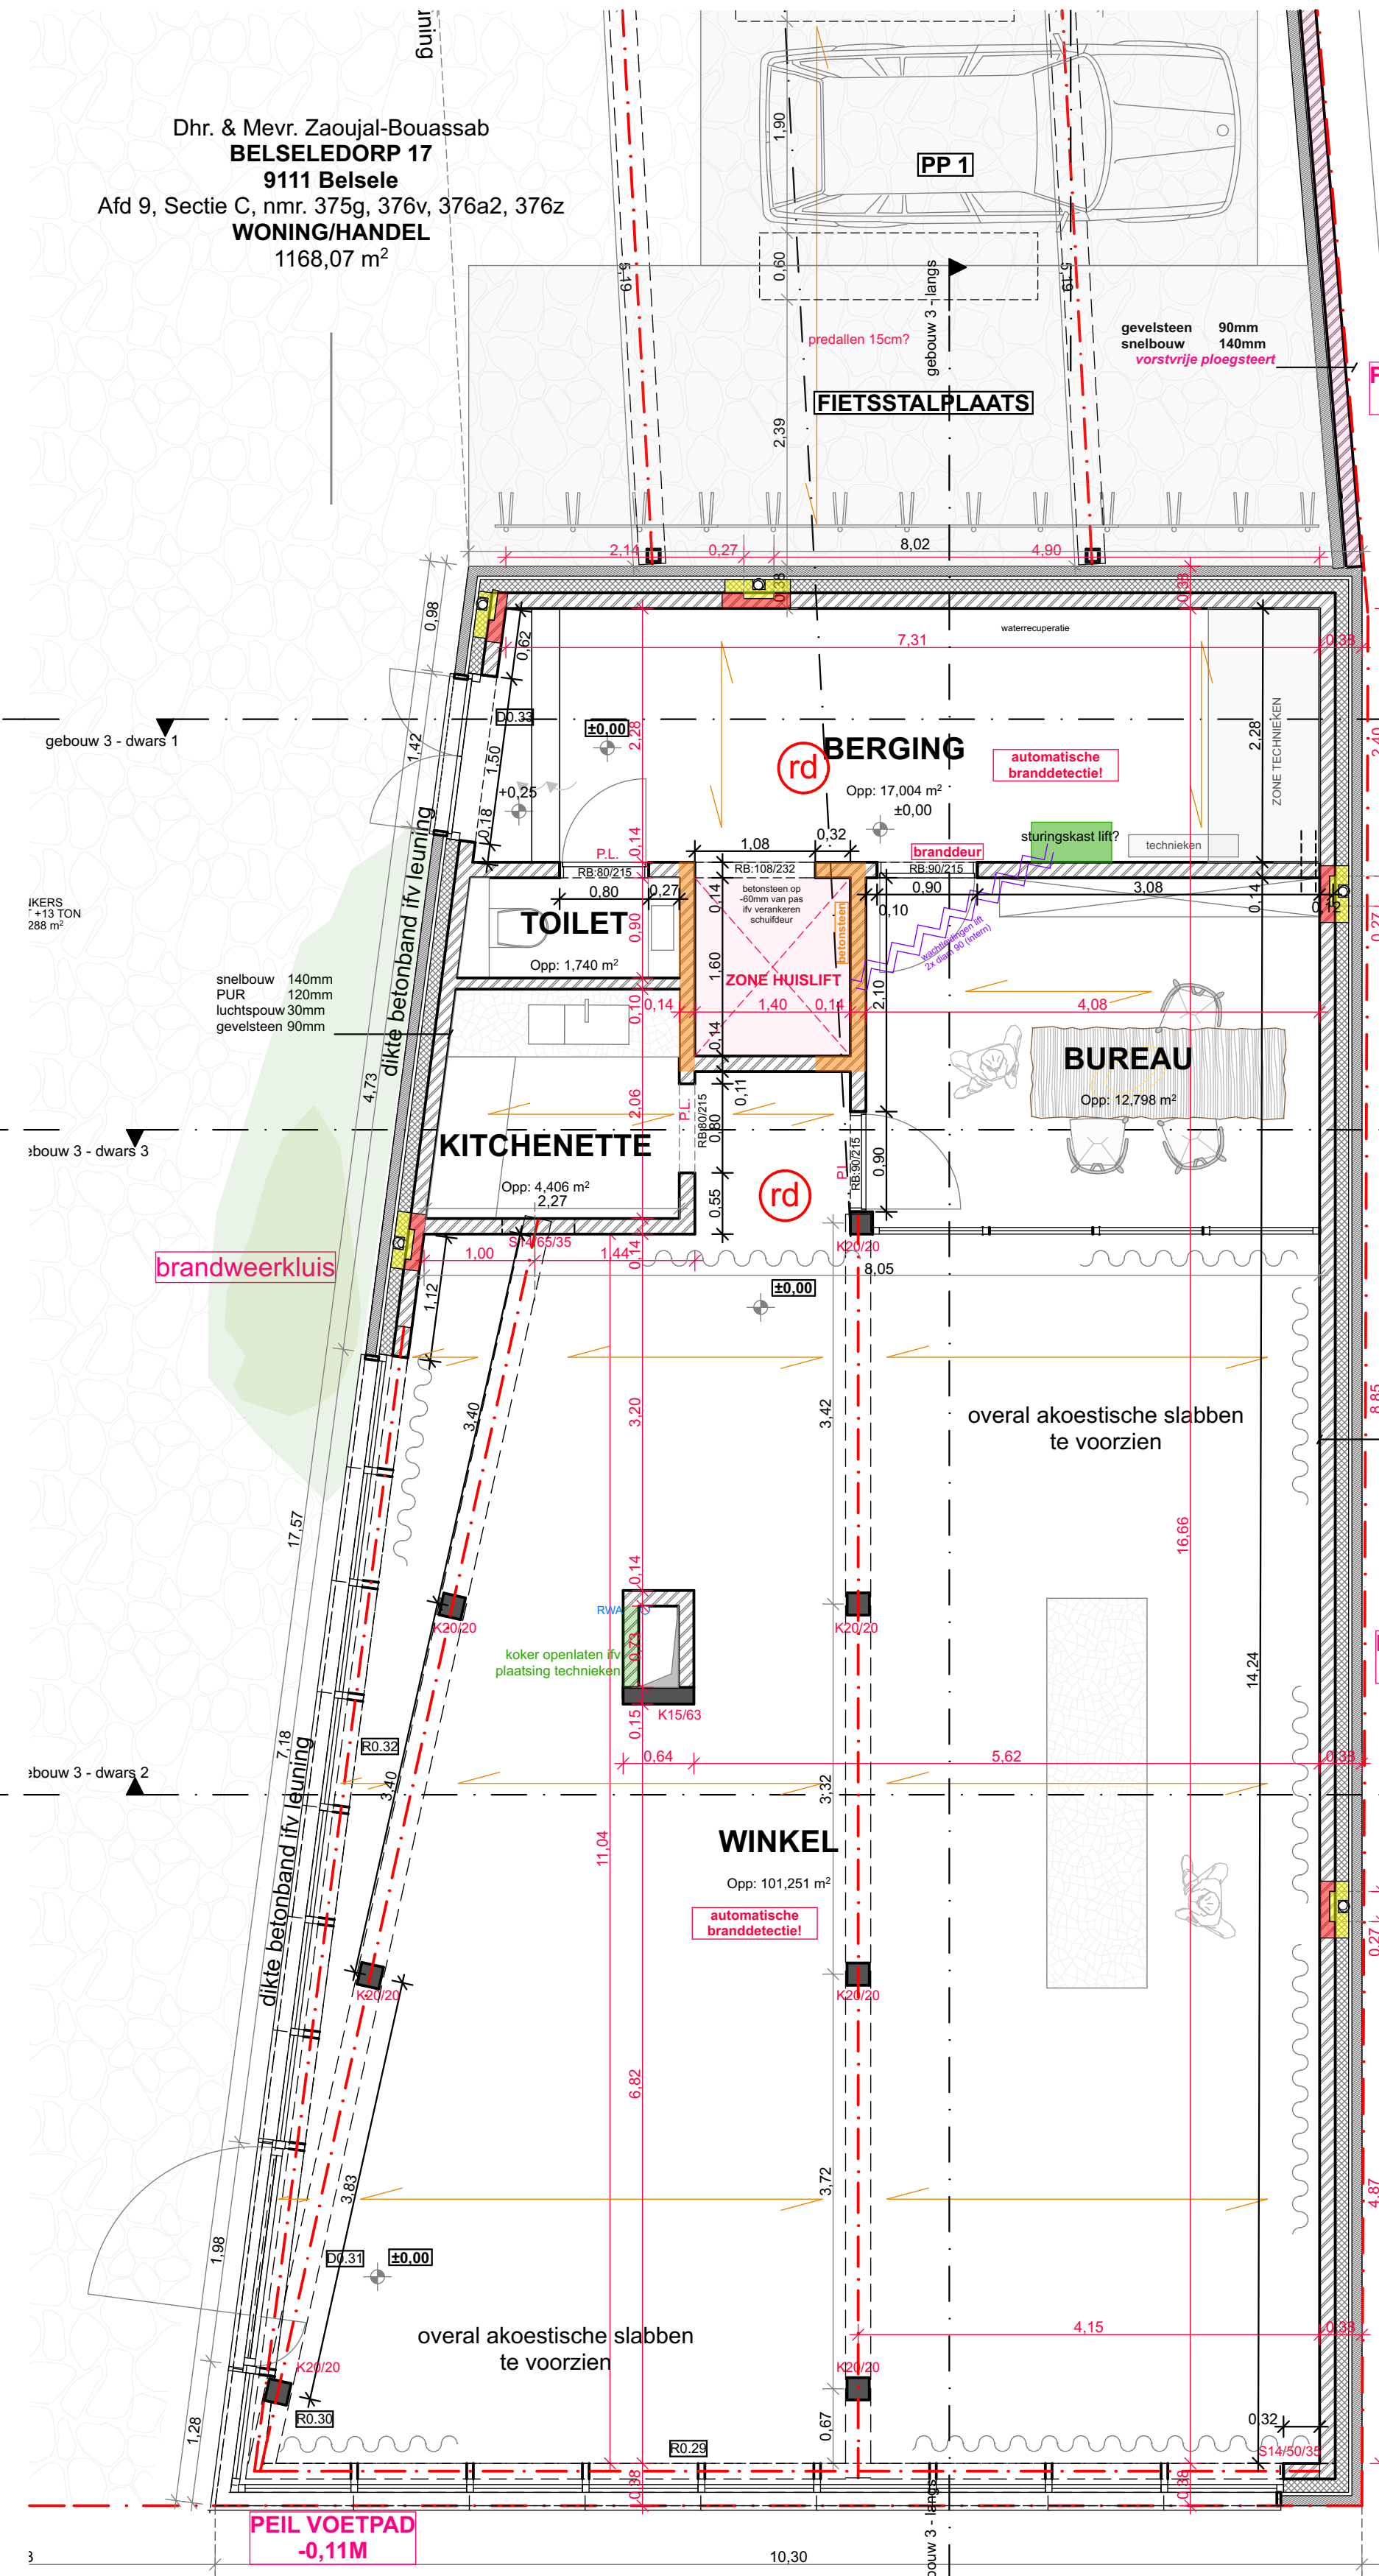



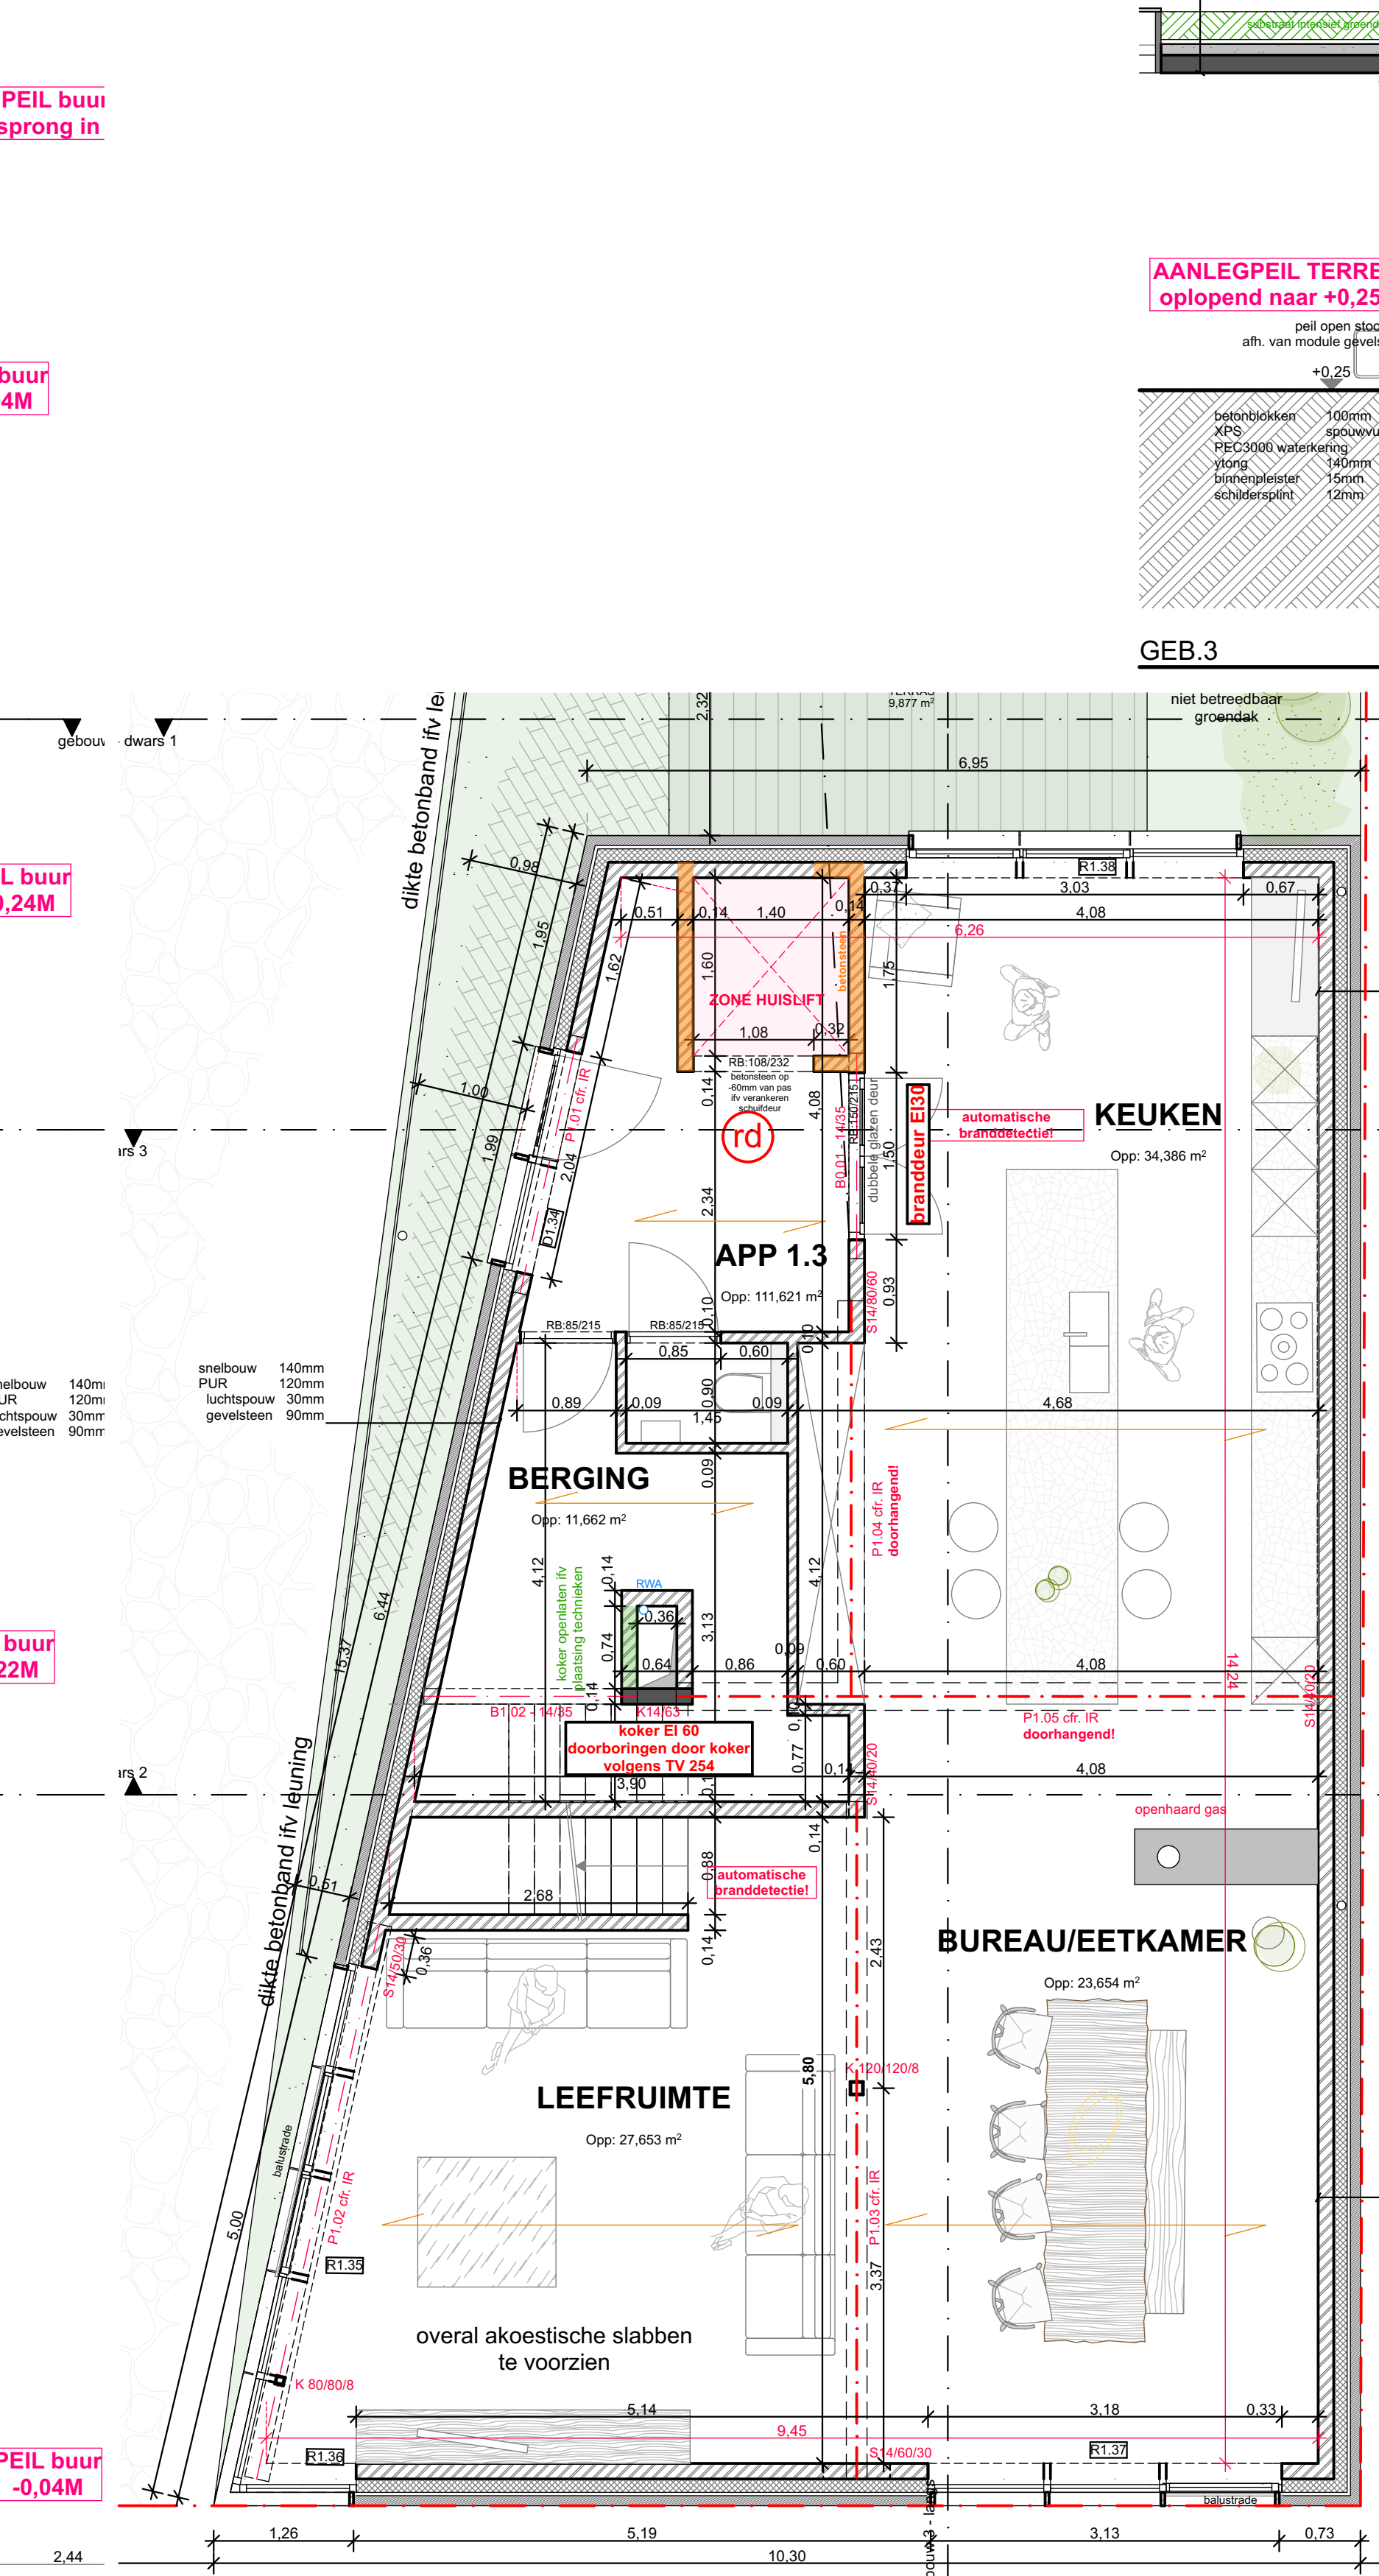

GE.B.3 Doorsnede - dwars 1 1:50

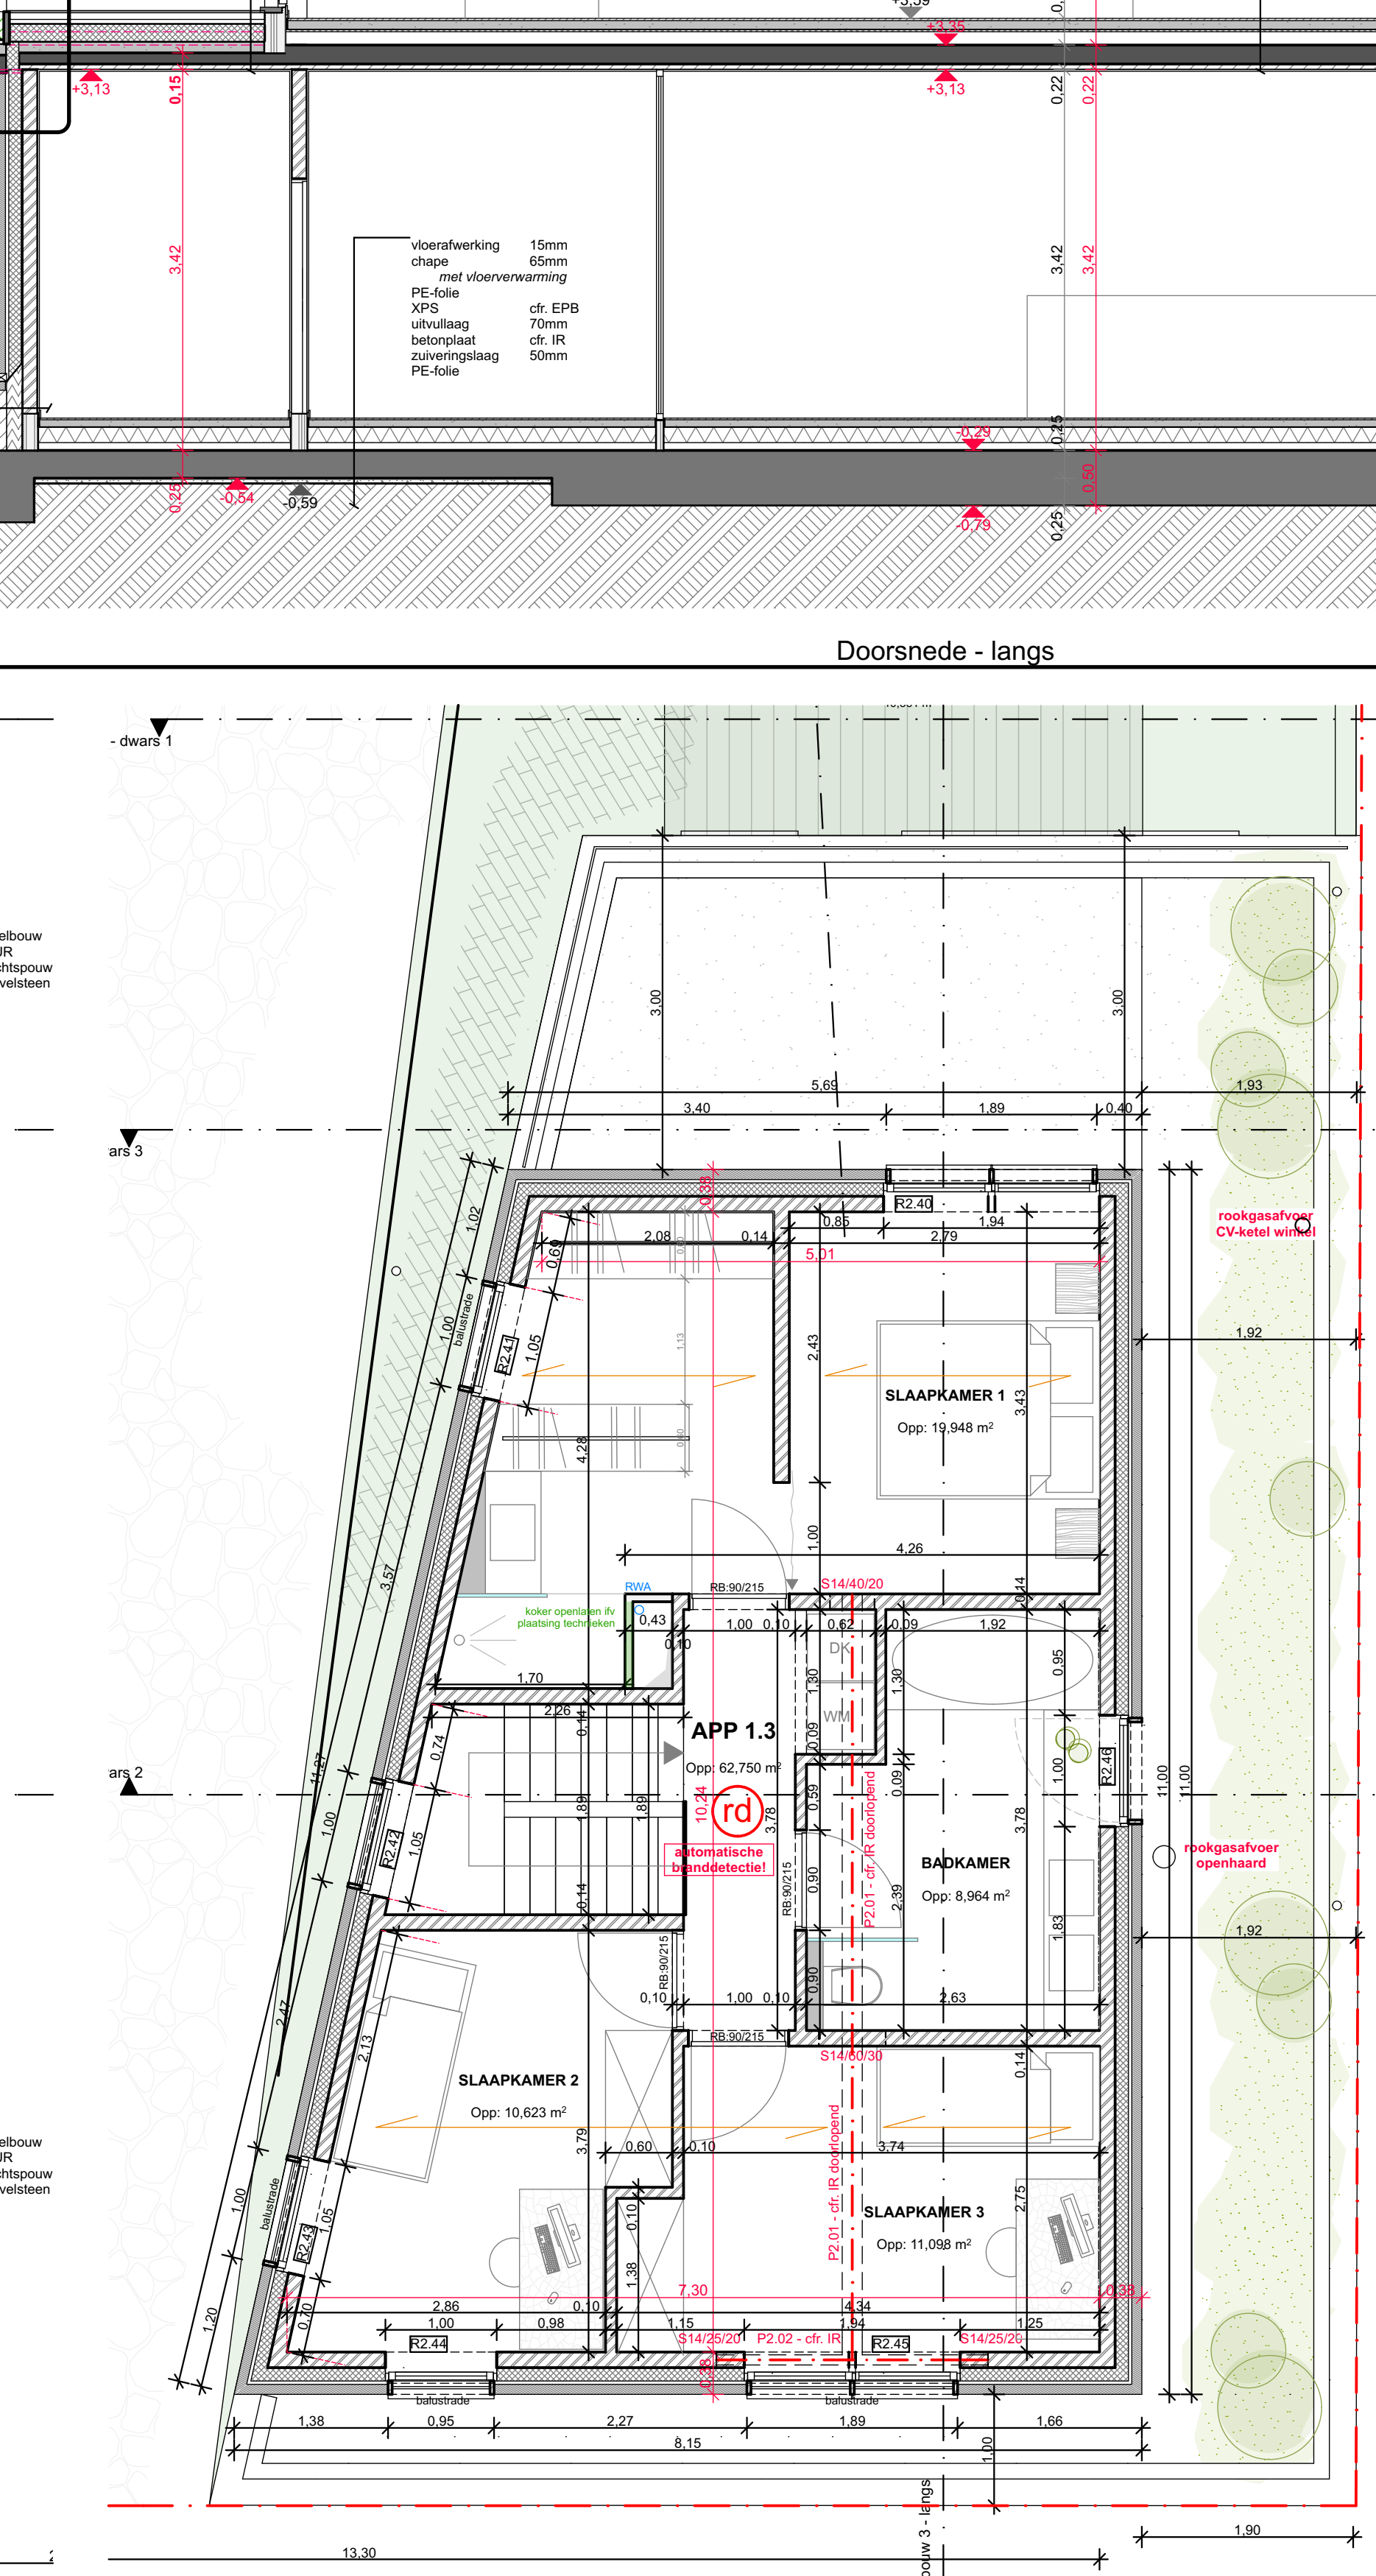


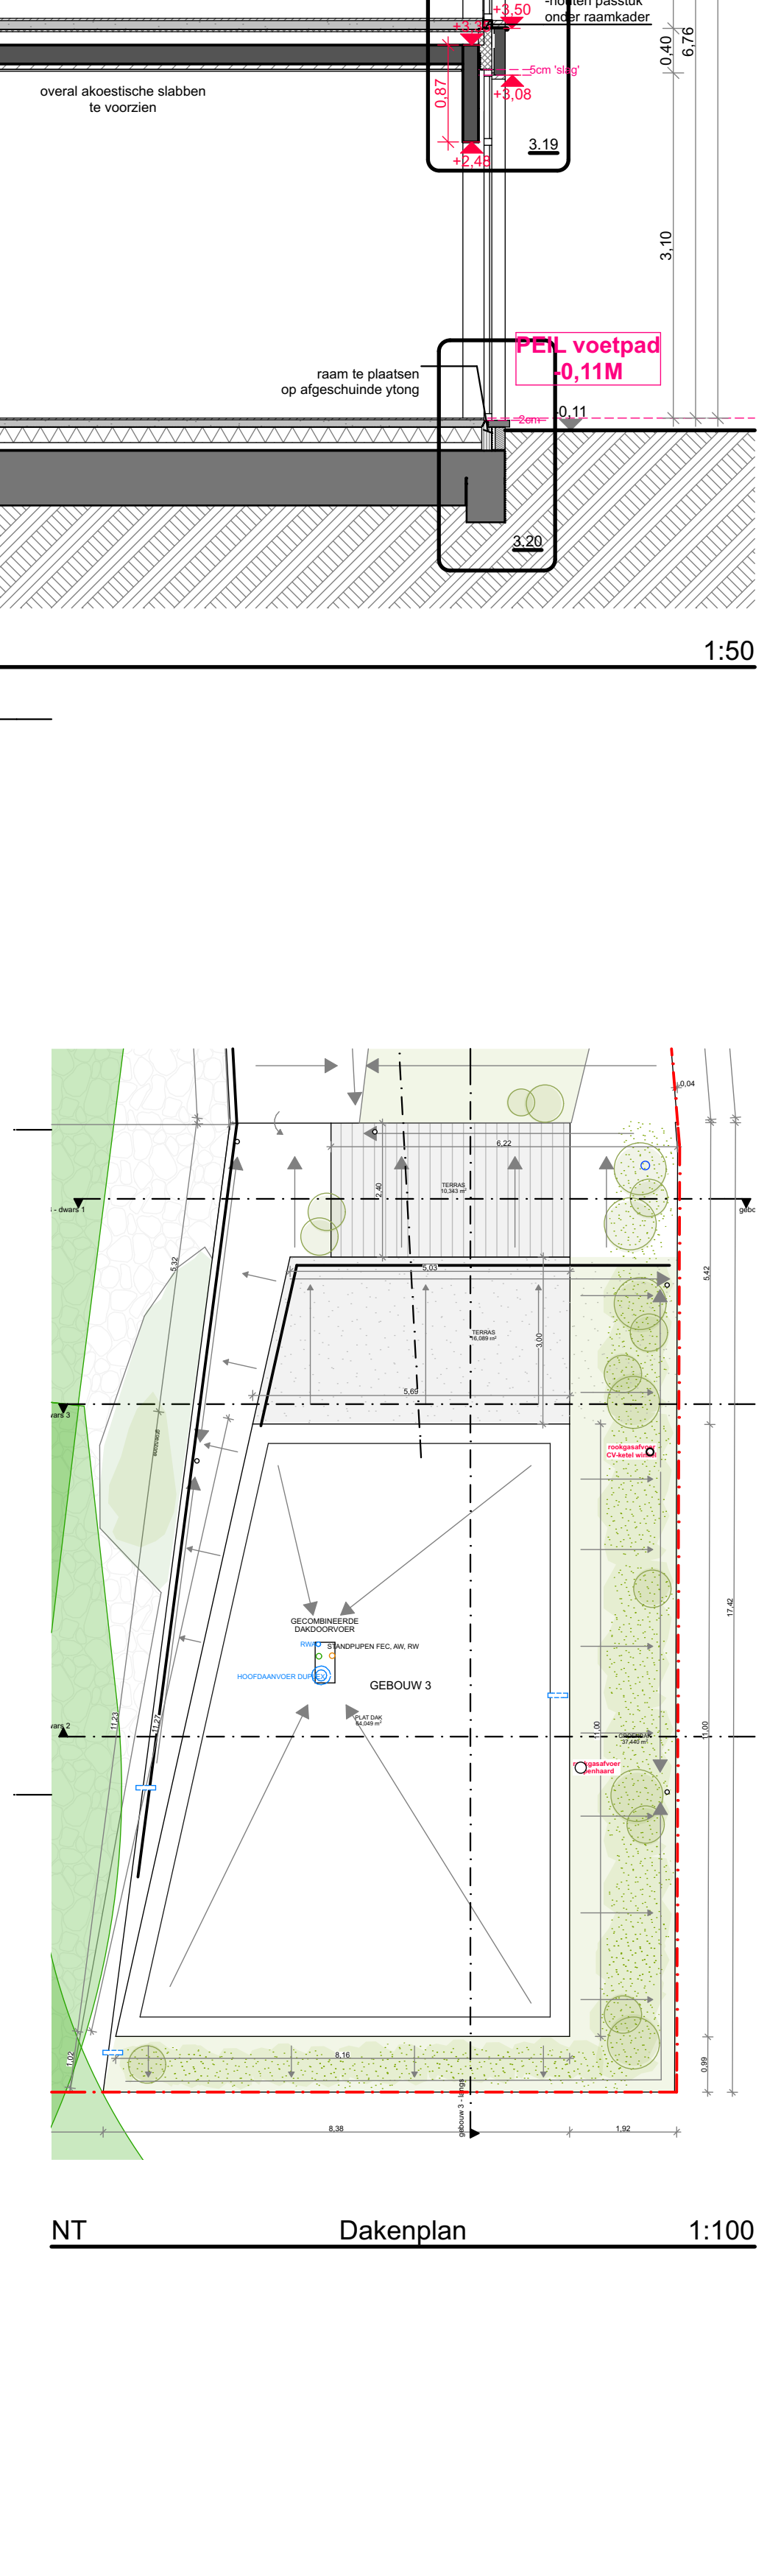

