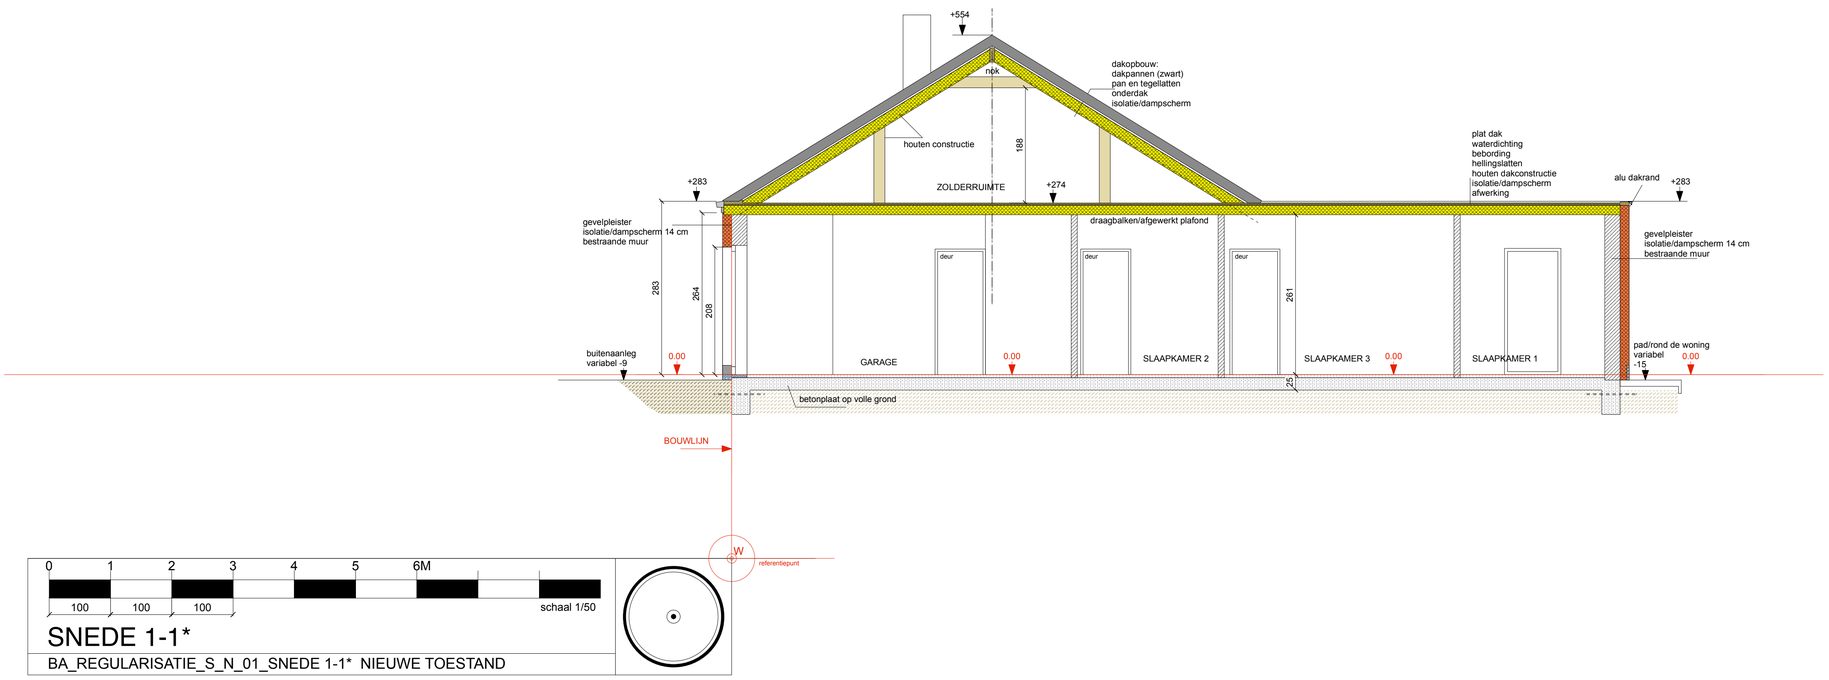

0 1 2 3 4 5 6M

100 100 100 schaal 1/50

SNEDE 1-1*

BA_REGULARISATIE_S_N_01_SNEDE 1-1* NIEUWE TOESTAND