

FRUITHOF LAAN

IMMEUBLE Δ APPARTEMENTS - APPARTEMENTSGEBOUW

Pavillon 2 VERDIEPINGEN Echelle 2 cm/m.
Paviljoen 12 ETAGES Schaal

Plan joint à ma demande de bâtir du	
Plan aan mijn bouw aanvraag gevraagd, in datum van	
Le propriétaire -	L'architecte
De eigenaar -	De bouwmeester Br.20
	L'entrepreneur
S.A.ETRIMO N.V.	S.A.GROUPE ORGANISME N.V.
Rue Rue Royale 40 Herengest.	Rue Rue Royale 47 Herengest.
Bruxelles - Brussel	Bruxelles - Brussel
	L'administrateur - délégué

Reservé à l'Administration - Voorbehouden a.d. administratie

GEZIEN
de Gemeentearchitect

[Handwritten signature]

J. MARIEN


S.A. GROUPE URBANISME N.Y.

L'architecte	Bau Reuchers	9/12/02	11	De bouwmeester
L'inspecteur des travaux	Maes		12	De inspecteur der werken
L'ingénieur, chef Service Techn.	Heyndrickx		13	De ingenieur, hoofd t.d.
L'administrateur-délégué	Mertens	18.12	14	De afgevaardigde beheerder
Le président	J.F. Collin			De voorzitter

Modifications	Bandoni	27/8/68
---------------	---------	---------

DOSSIER 34.12.90

PLAN T.9

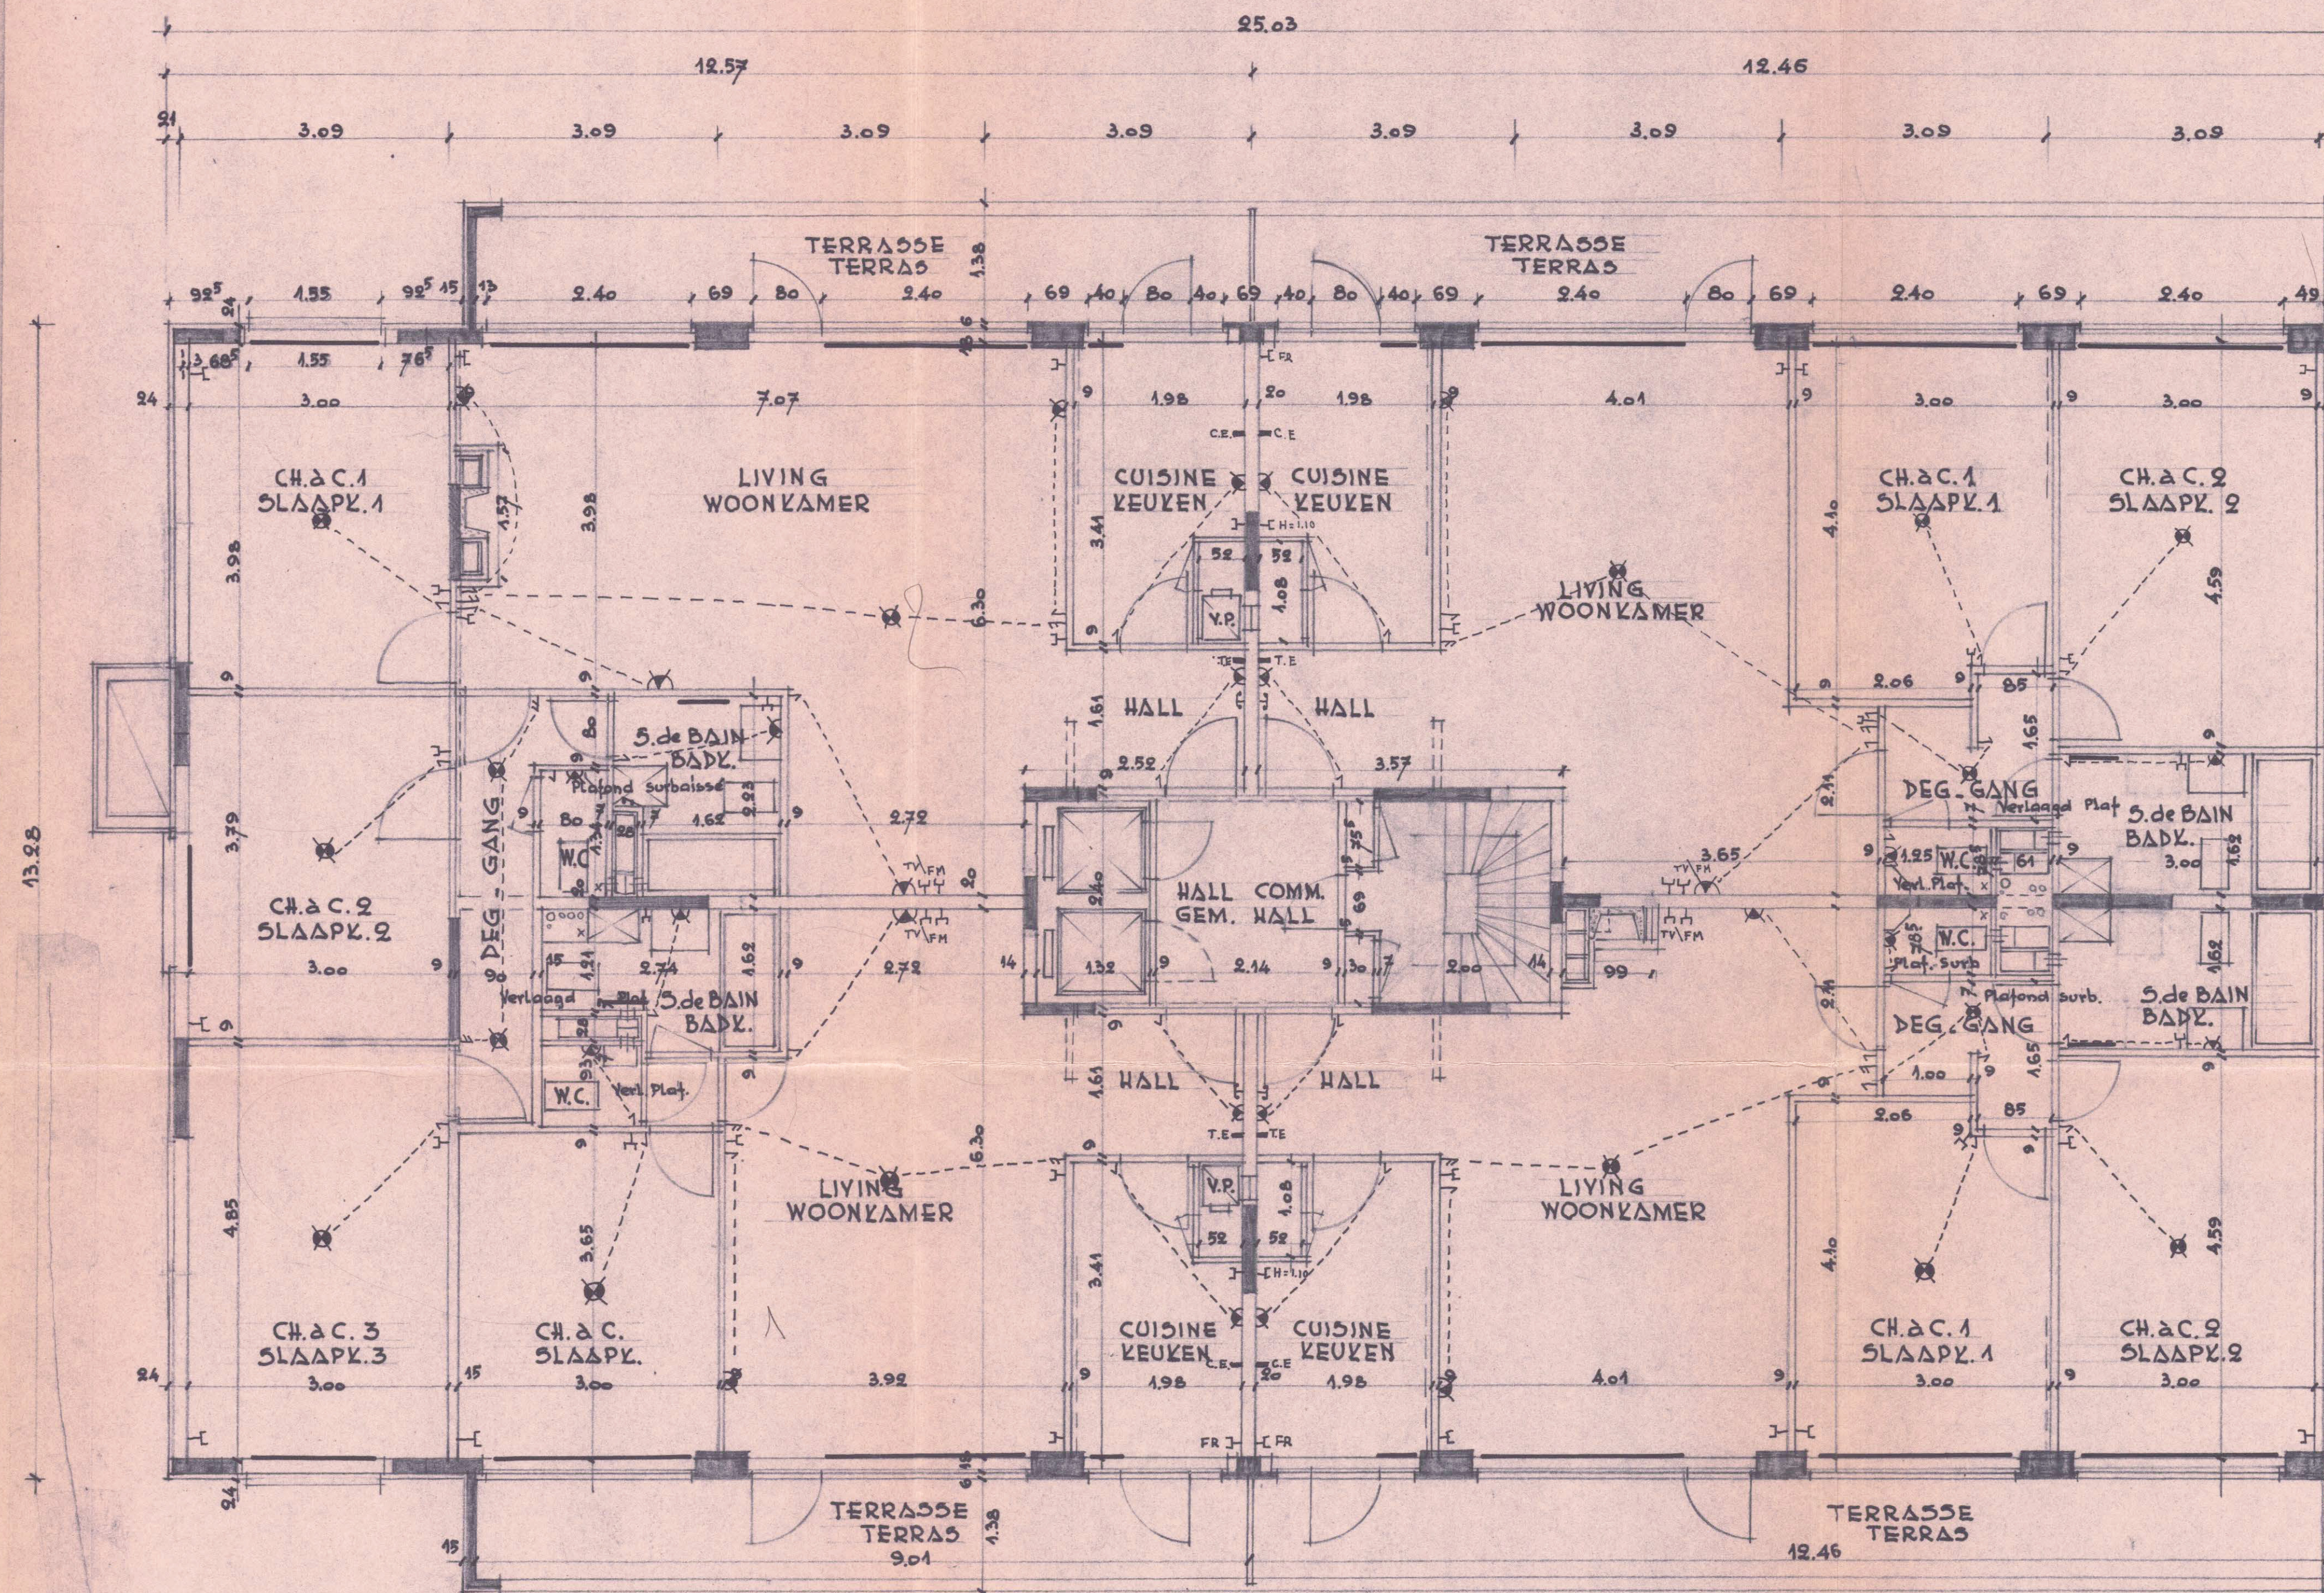

FRUITHOFLAAN

PARC
MERCATOR
PARK

S.A. ETRIMO N.Y.
49 Rue Ducale - Bruxelles - Tel. 11.28.68 - 12.09.42
25 Mechelse S^{weg} - Antwerpen - Tel. 32.44.93 - 32.45.47

S.A. GROUPE URBANISME N.V.
375 Avenue Louise - Bruxelles - Tel. 47.29.68

E. V.

