

Verslag van onderzoek / Rapport de contrôle

Verslagnummer: N° de rapport:	176/2016/6/20/3	Datum van bezoek: Date de visite:	20/06/2016
Opdrachtgever: Donneur d'ordre:	OZKAN BURAK Hof van Riethlaan 59 - 2640 MORTSEL		IK: CI:
Distributienetbeheerder: Gestionnaire de réseau:	Eandis	Nr teller: N° compteur:	25904604
Plaats van het onderzoek: Lieu du contrôle:	Hof van Riethlaan 59 - 2640 MORTSEL		
Eigenaar: Propriétaire:	BURAK OZKAN Hof van Riethlaan 59 - 2640 MORTSEL		
Installateur:		BTW/TVA:	
Gebruikte interne procedure: Procédure interne utilisée:	F-ELS270/HUIS1 (Conformiteitscontrole van een huis)		

Beschrijving van de gecontroleerde installatie / description de l'installation contrôlée:

Aard van onderzoek: AREI / Genre de contrôle: RGIE	Art. hh: 86	Art. onderzoek: 270	Net:
Onderzoek: / Contrôle:	Woning/Maison		
Spanning / Tension: 3x400V+N	Meter / Bord verbinding / Liaison compteur-tableau: 4 x 10 mm ² VVB	Max. beveiliging / Protection max.: 40A	
Aardelektrode / Electrode de terre:	Pen/Piquets	10.42 Ohm	Isolatie / Isolement: 13.5 MOhm
Aantal verdeelborden / Nombre de tableaux:		2	
Differentieelschakelaars/Interrupteurs différentiels:		Aantal eindstroombanen / Nombre de circuits terminaux: 14	
In(A)	Δ In (mA)	Type	Eindstromenbanen / terminaux
40A	300mA	A/s	14
40A	30mA	A/s	14
TestΔIn	1.ΔIn	AREI/RGIE	
OK	OK	270	
OK	OK	270	
Visueel nazicht Algemeen: Contrôle visuel général:	OK	Rechtstreekse aanraking: Contact direct:	OK
Onrechtstreekse aanraking: Contact indirect:	OK	Aansluitingen: Raccordements:	OK
Equipotentiale verbindingen: Liaisons équipotentiellles:	OK		

Inbreuken / Infractions:

Bijkomende inbreuken / Infractions supplémentaires:

Opmerkingen / Remarques:

Nota's / Notes:

RAPP.ELS - NF - 02.09.2015

176/2016/6/20/3

Algemene voorwaarden: op aanvraag of via website / Termes et Conditions: sur demande ou via notre site internet

RPR Brussel

KBC IBAN: BE79 7341 1260 0033

BELFIUS IBAN: BE83 0682 1176 9215

www.electro-test.be

BTW/TVA: BE 0434.433.603

BIC-adres: KREDBEBB

BIC-adres: GKCCBEBB

info@electro-test.be



ELECTROTEST
TECHNISCHE CONTROLES EN OPLEIDINGEN
CONTRÔLES TECHNIQUES ET FORMATIONS

Maatschappelijke zetel / Siège social
Electro-Test vzw/asbl
Kerkstraat 33, 1820 Melsbroek
Tel: 02/751.98.39
Fax: 02/751.52.09

Besluit / Conclusion:

De elektrische installatie voldoet aan de voorschriften van het A.R.E.I. / L'installation électrique est conforme aux prescriptions du R.G.I.E.

De volgende periodieke controle moet worden uitgevoerd binnen de door de van kracht zijnde reglementering voorgeschreven termijn (art. 271 A.R.E.I.) / Le prochain contrôle périodique est à effectuer dans le délai prescrit par la réglementation en vigueur (art. 271 R.G.I.E.)

Volgend controlebezoek / Prochaine visite de contrôle: 20/06/2041

Voor de directeur, de inspecteur - Pour le directeur, l'inspecteur:
VISUM (Datum / Date):

Aydemir Bilgin

AYDEMIR Bilgin


Herinnering van de reglementaire voorschriften: a) de verplichting het P.V. van het controlebezoek te bewaren in het dossier van de elektrische installatie; b) de verplichting in het dossier elke wijziging aangebracht aan de elektrische installatie te vermelden; c) de verplichting de F.O.D. die Energie onder zijn bevoegdheid heeft onmiddellijk in te lichten over elk ongeluk aan personen overkomen en rechtstreeks of onrechtstreeks te wijten aan de aanwezigheid van elektriciteit; d) de verplichting, wanneer er overtredingen zijn vastgesteld tijdens het controleonderzoek, een nieuw controleonderzoek te doen verrichten door hetzelfde erkend organisme om na te gaan of na afloop van de termijn van één jaar de overtredingen verdwenen zijn. Indien tijdens dat tweede onderzoek wordt vastgesteld dat er nog overtredingen overblijven, moet het erkend organisme een kopie van het proces-verbaal van het controleonderzoek sturen naar de Algemene Directie Energie die belast is met het hoog toezicht op de huishoudelijke elektrische installatie.

Rappel des prescriptions réglementaires: a) l'obligation de conserver le P.V. de visite de contrôle dans le dossier de l'installation électrique; b) l'obligation de renseigner dans le dossier toute modification intervenue dans l'installation électrique; c) l'obligation d'aviser immédiatement le S.P.F. ayant l'Energie dans ses attributions, de tout accident survenu aux personnes et dû, directement ou indirectement, à la présence d'électricité. d) l'obligation lorsque des infractions ont été constatées lors de la visite de contrôle, de faire effectuer une nouvelle visite de contrôle par le même organisme agréé afin de vérifier la disparition des infractions au terme du délai d'un an. Dans le cas où, lors de cette seconde visite, des infractions subsistent, l'organisme agréé se doit d'envoyer une copie du procès-verbal de visite de contrôle à la Direction générale de l'Energie préposée à la haute surveillance des installations électriques domestiques.

RAPP.ELS - NF - 02.09.2015

176/2016/6/20/3

Algemene voorwaarden: op aanvraag of via website / Termes et Conditions: sur demande ou via notre site internet

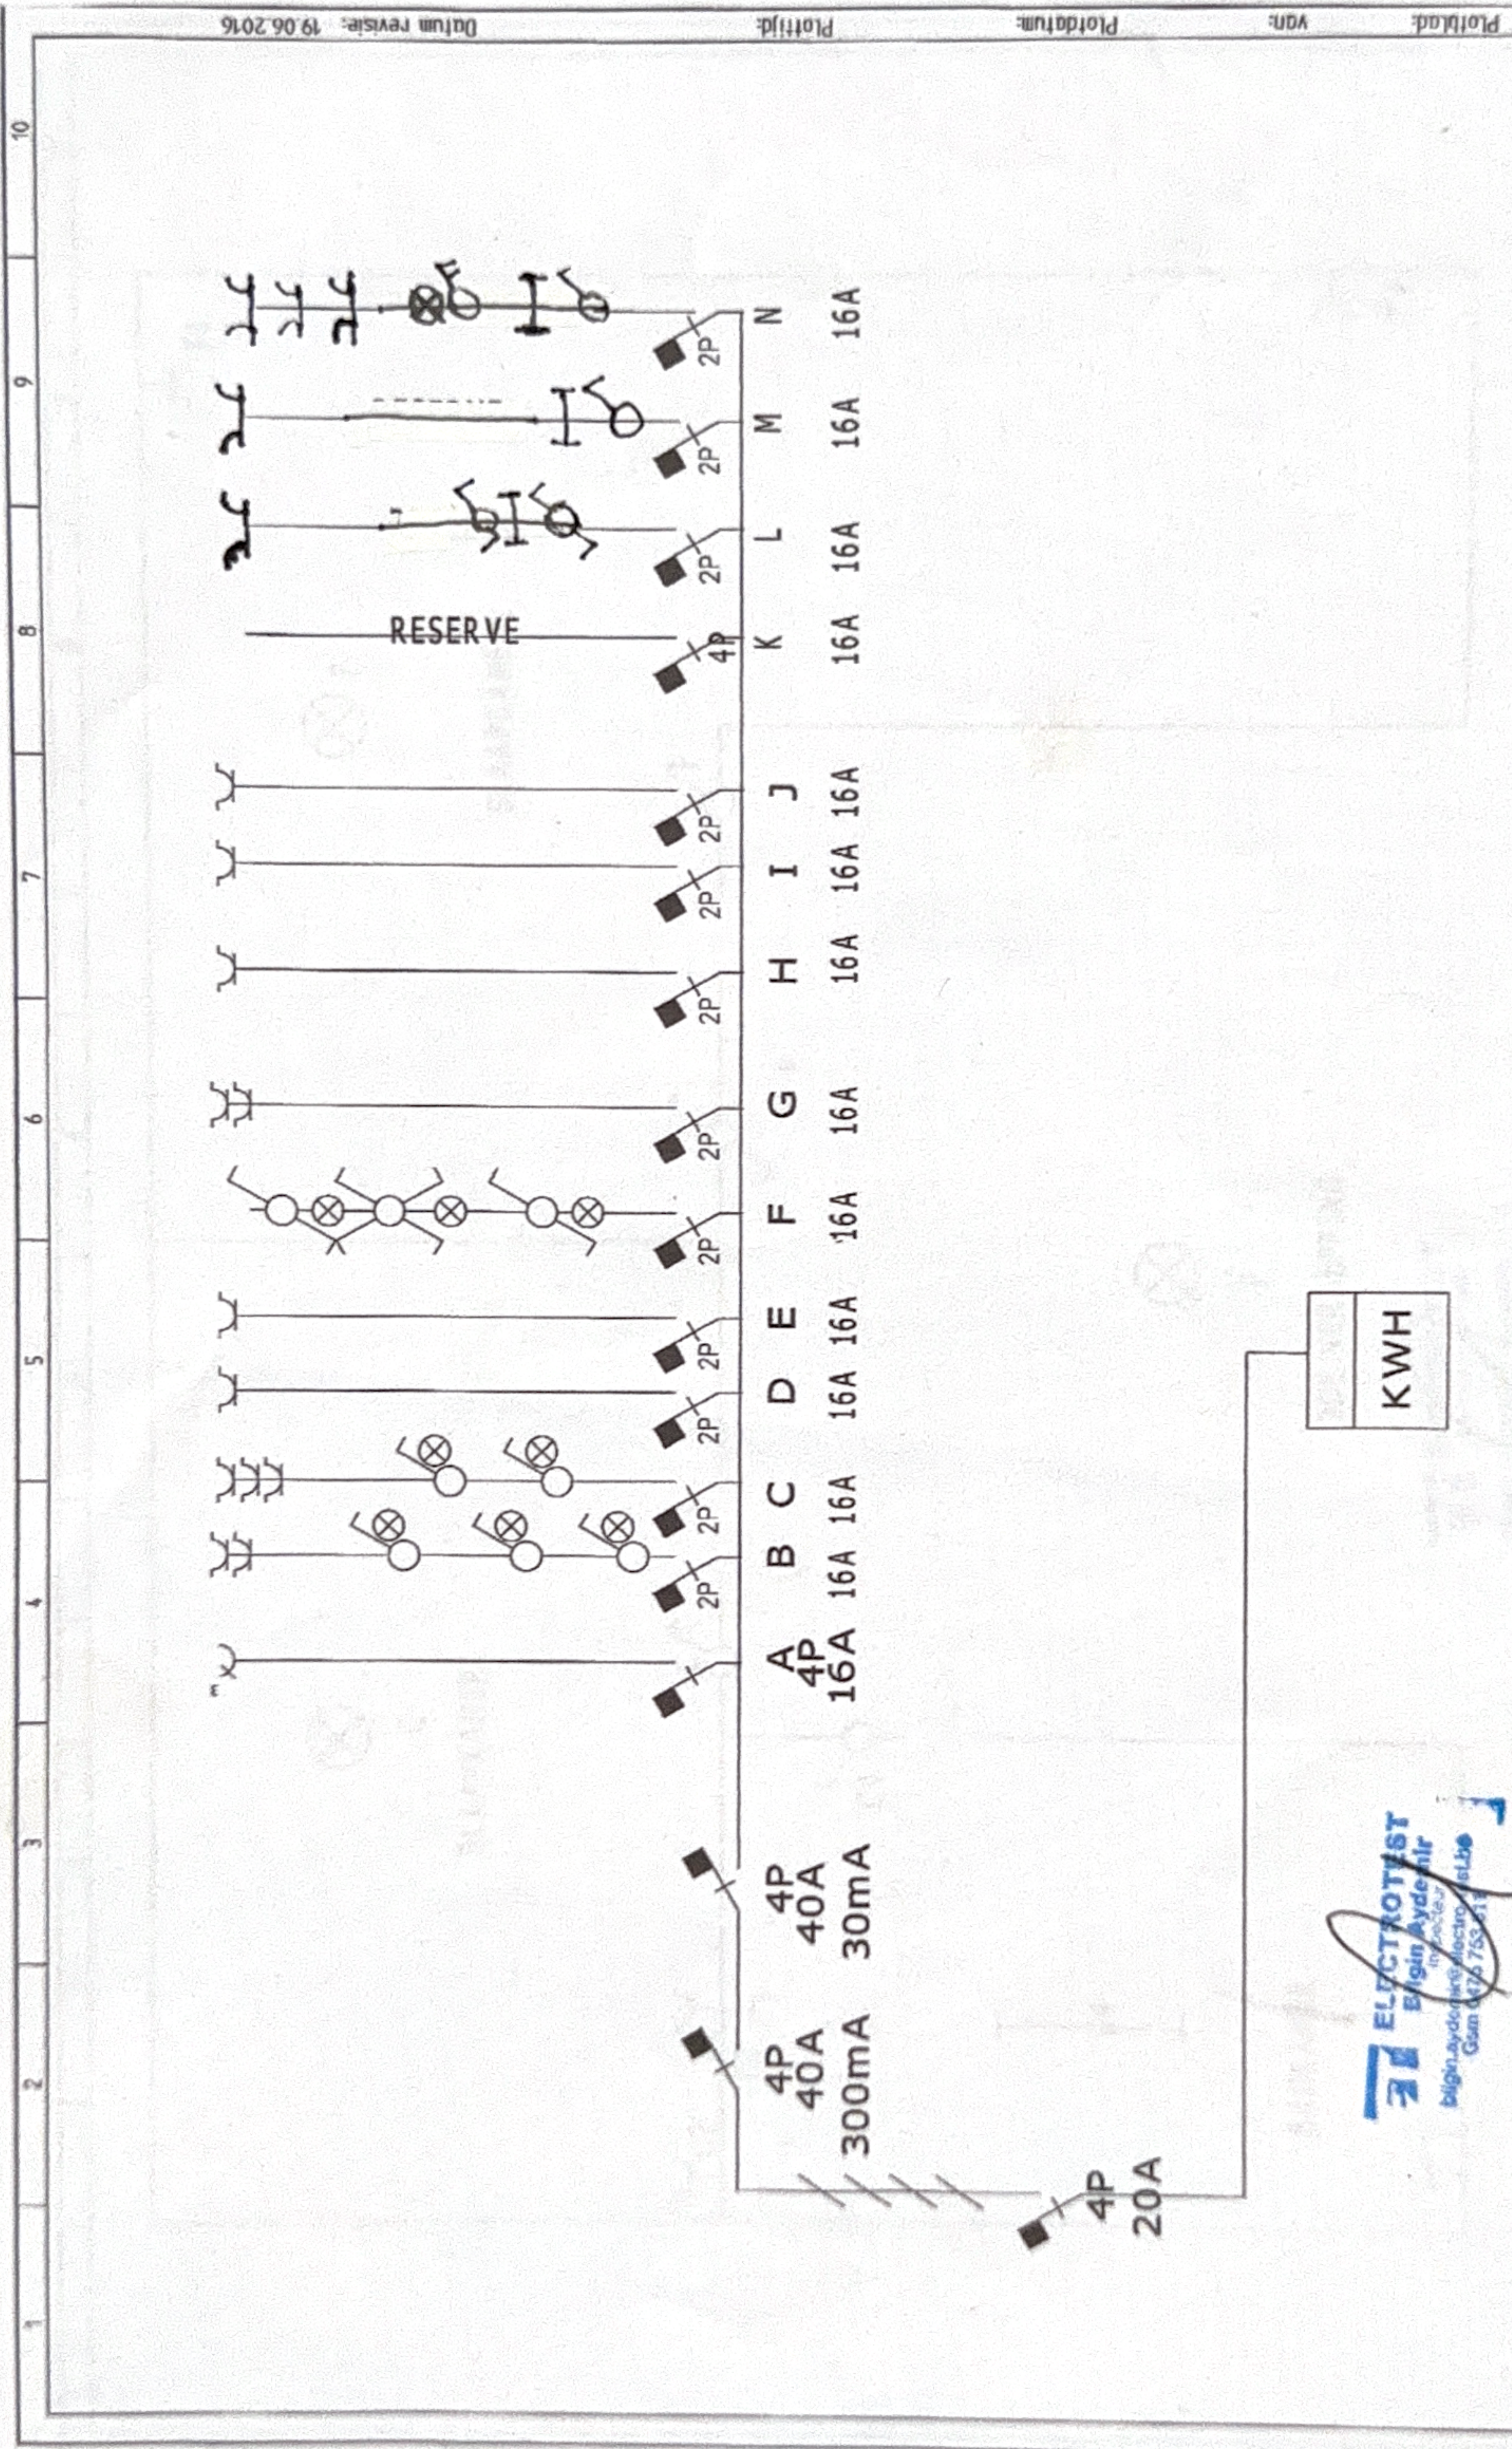

Platblad:		Tek.:	
van:		Corr.:	
Platdatum:		Locatie:	
Projectnaam:		Functie:	
Datum:		Blad:	
19.06.2016		1003	
morfset		Van:	
20.6.16		4	


Datum revisie: 19.06.2016

Platblad:

Platdatum:

van:

Platblad:

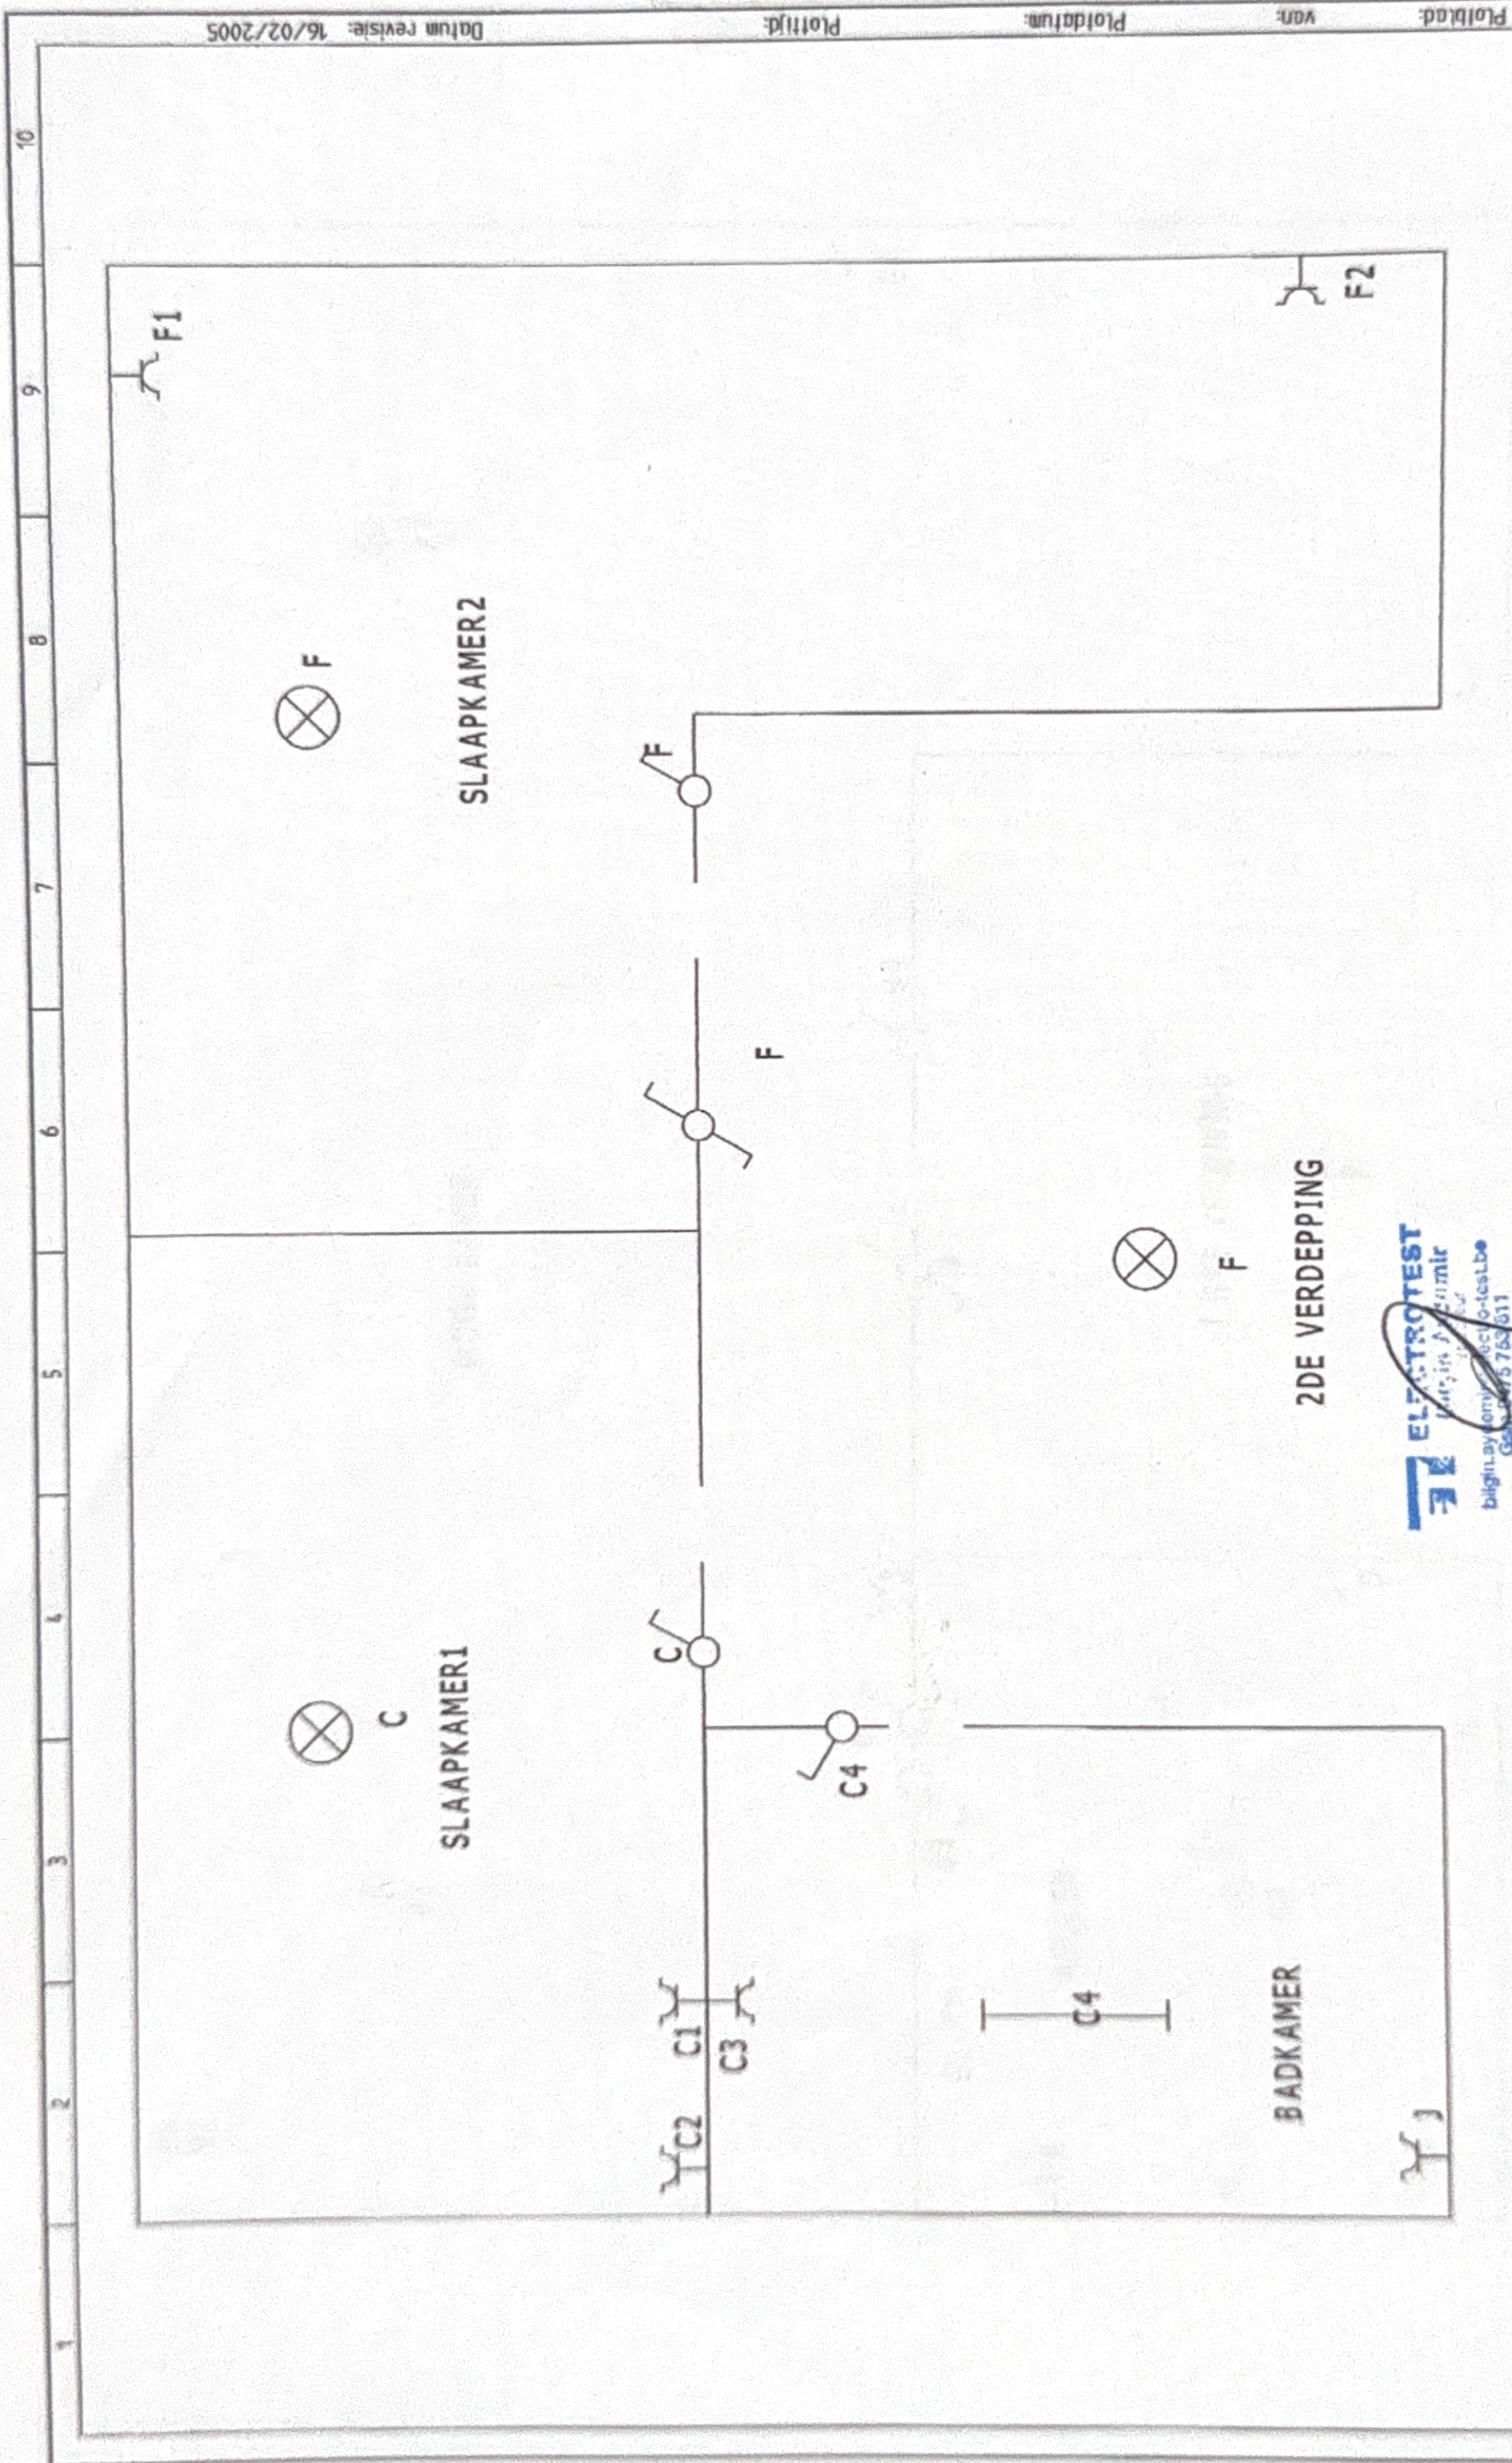


Platblad: van: Plottedatum: Datum revisie: 16/02/2005

Projectnaam: montsel		Tekeningnr.:	Corr.:	Tek.:
Datum: 16/02/2005	Locatie: =	Functie:	+	Blad: 1000
Van: 4				

ELECTROTEST
 B.V.
 info@electrotest.be
 05 753 611


20.6.20

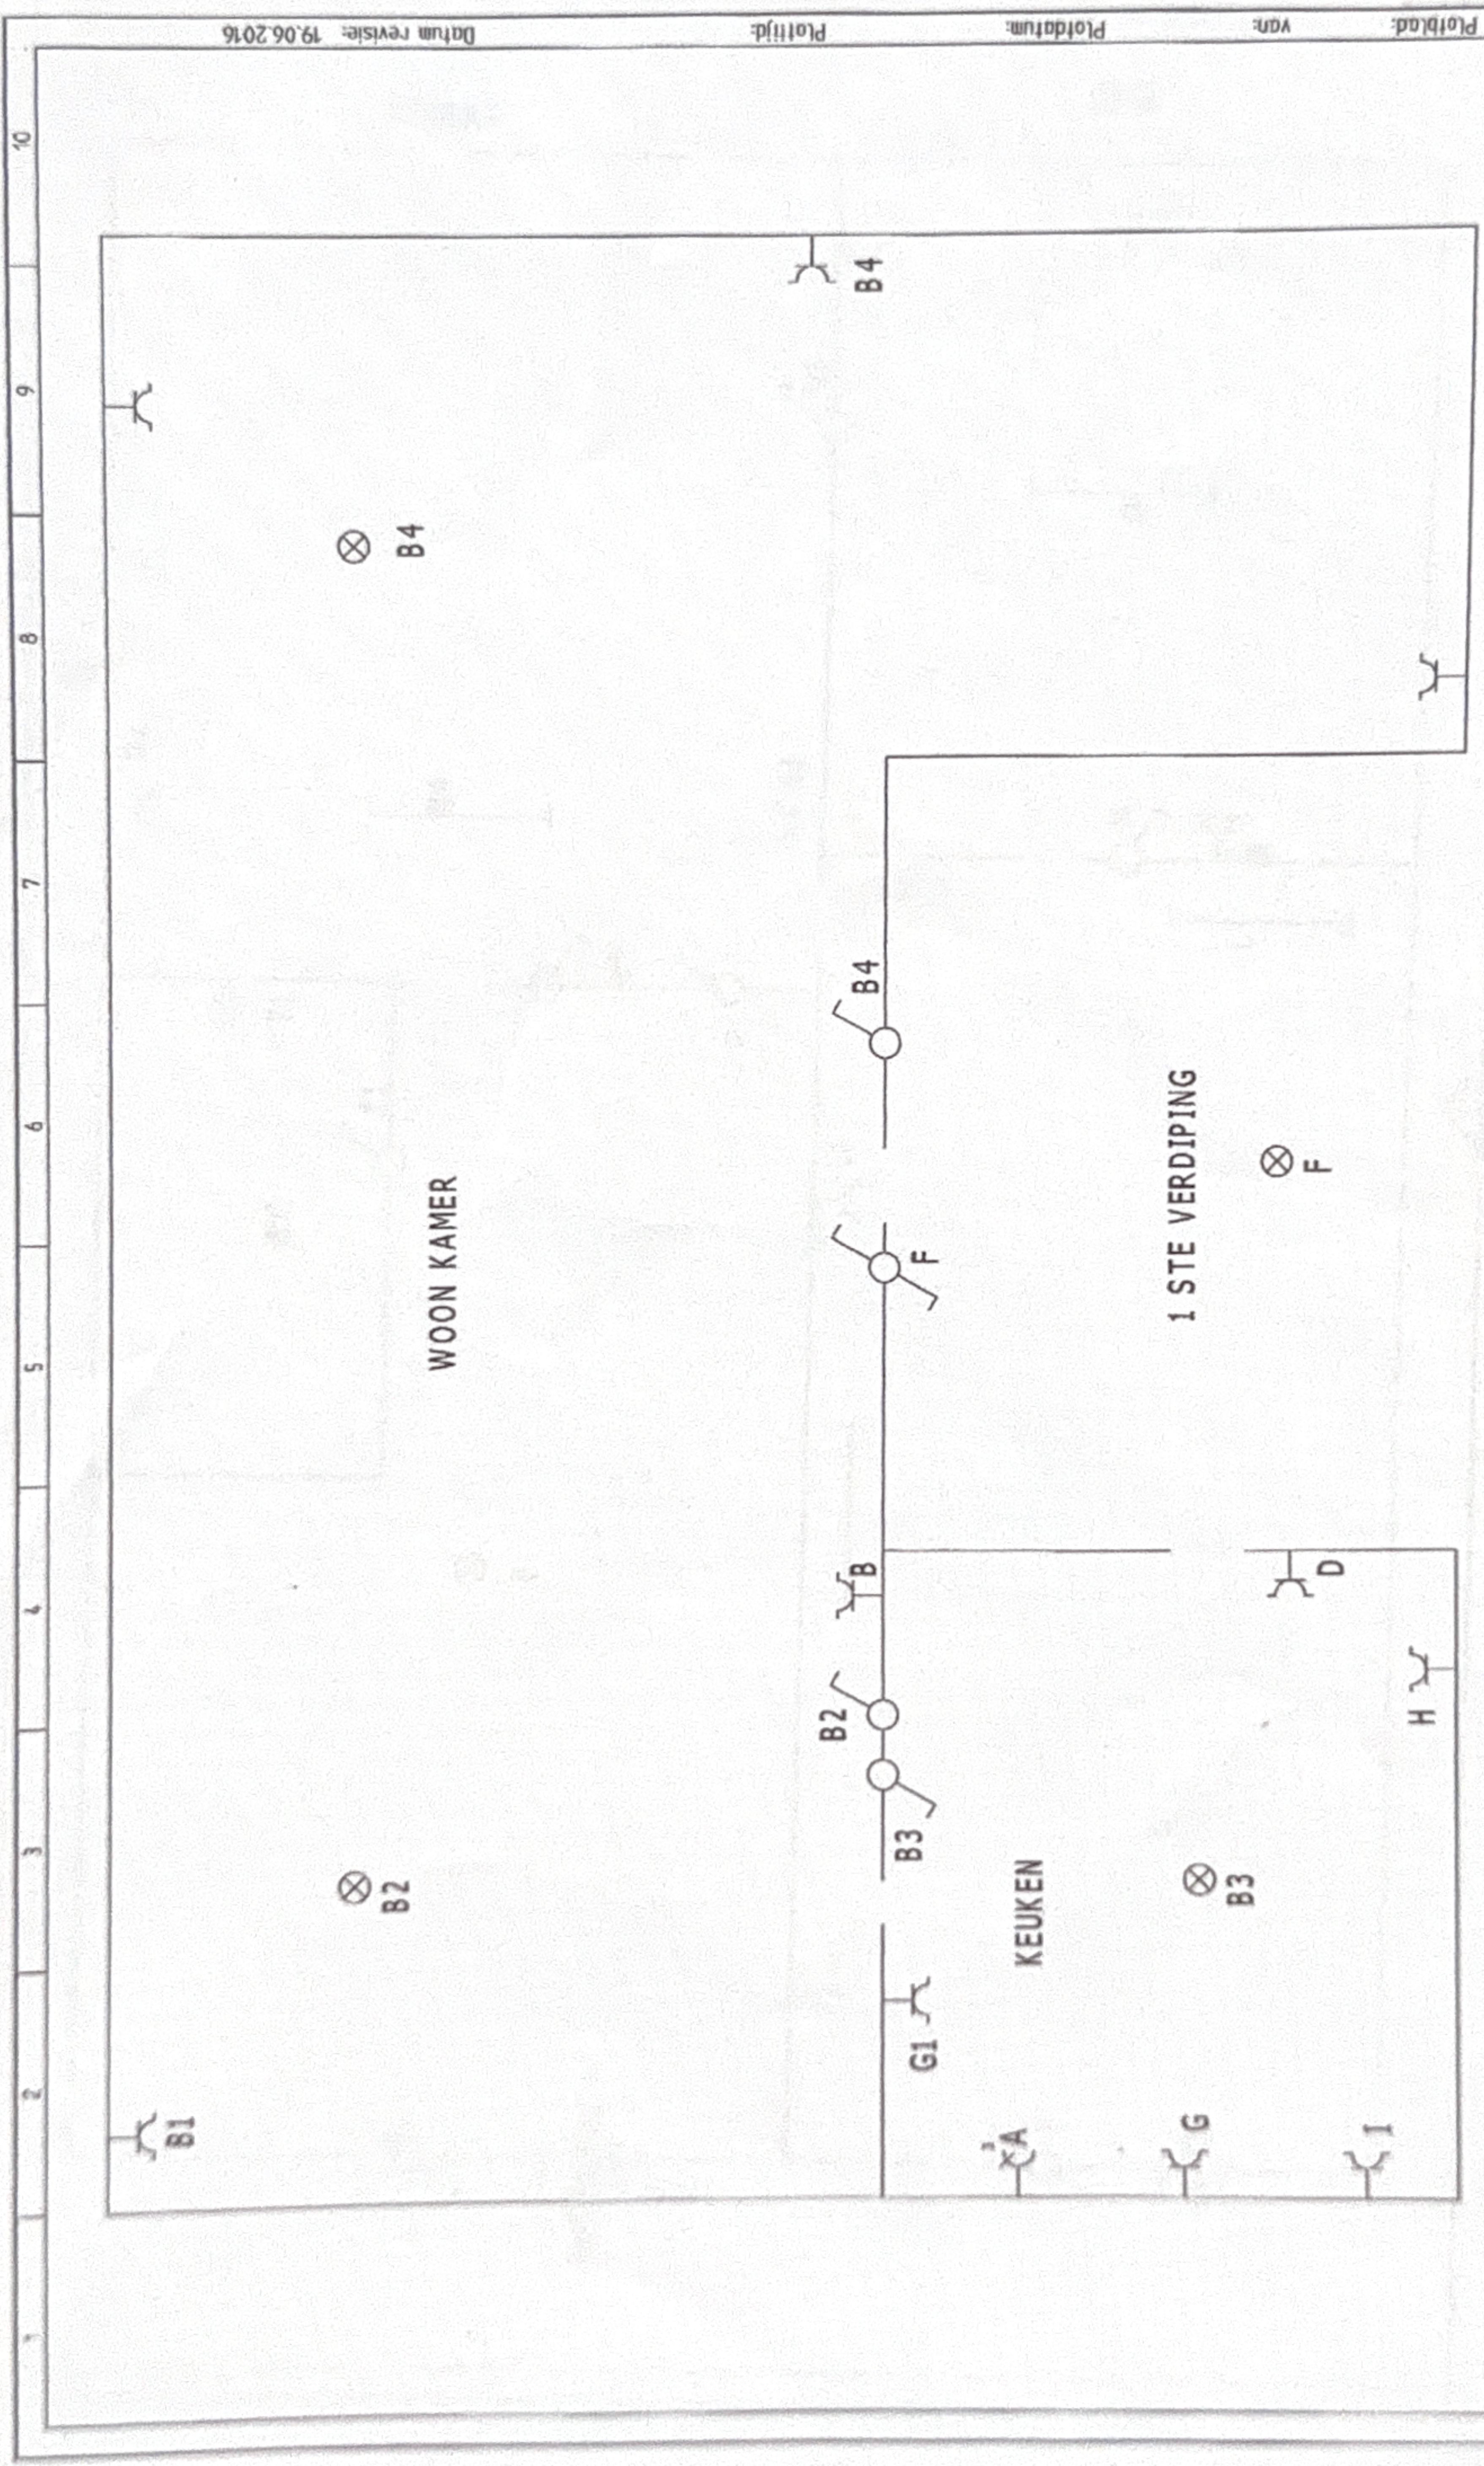

ELECTROTEST Bilgin Aydemir Bilgin Aydemir Elektro-test.be Tel: 0475 73 811		Projectnaam: mortsel	Tekeningnr.:	Corr.:	Tek.:
		Datum: 19.06.2016	Functie:	Locatie:	Blad: 1002
					Van: 4

20.6.16

dwg

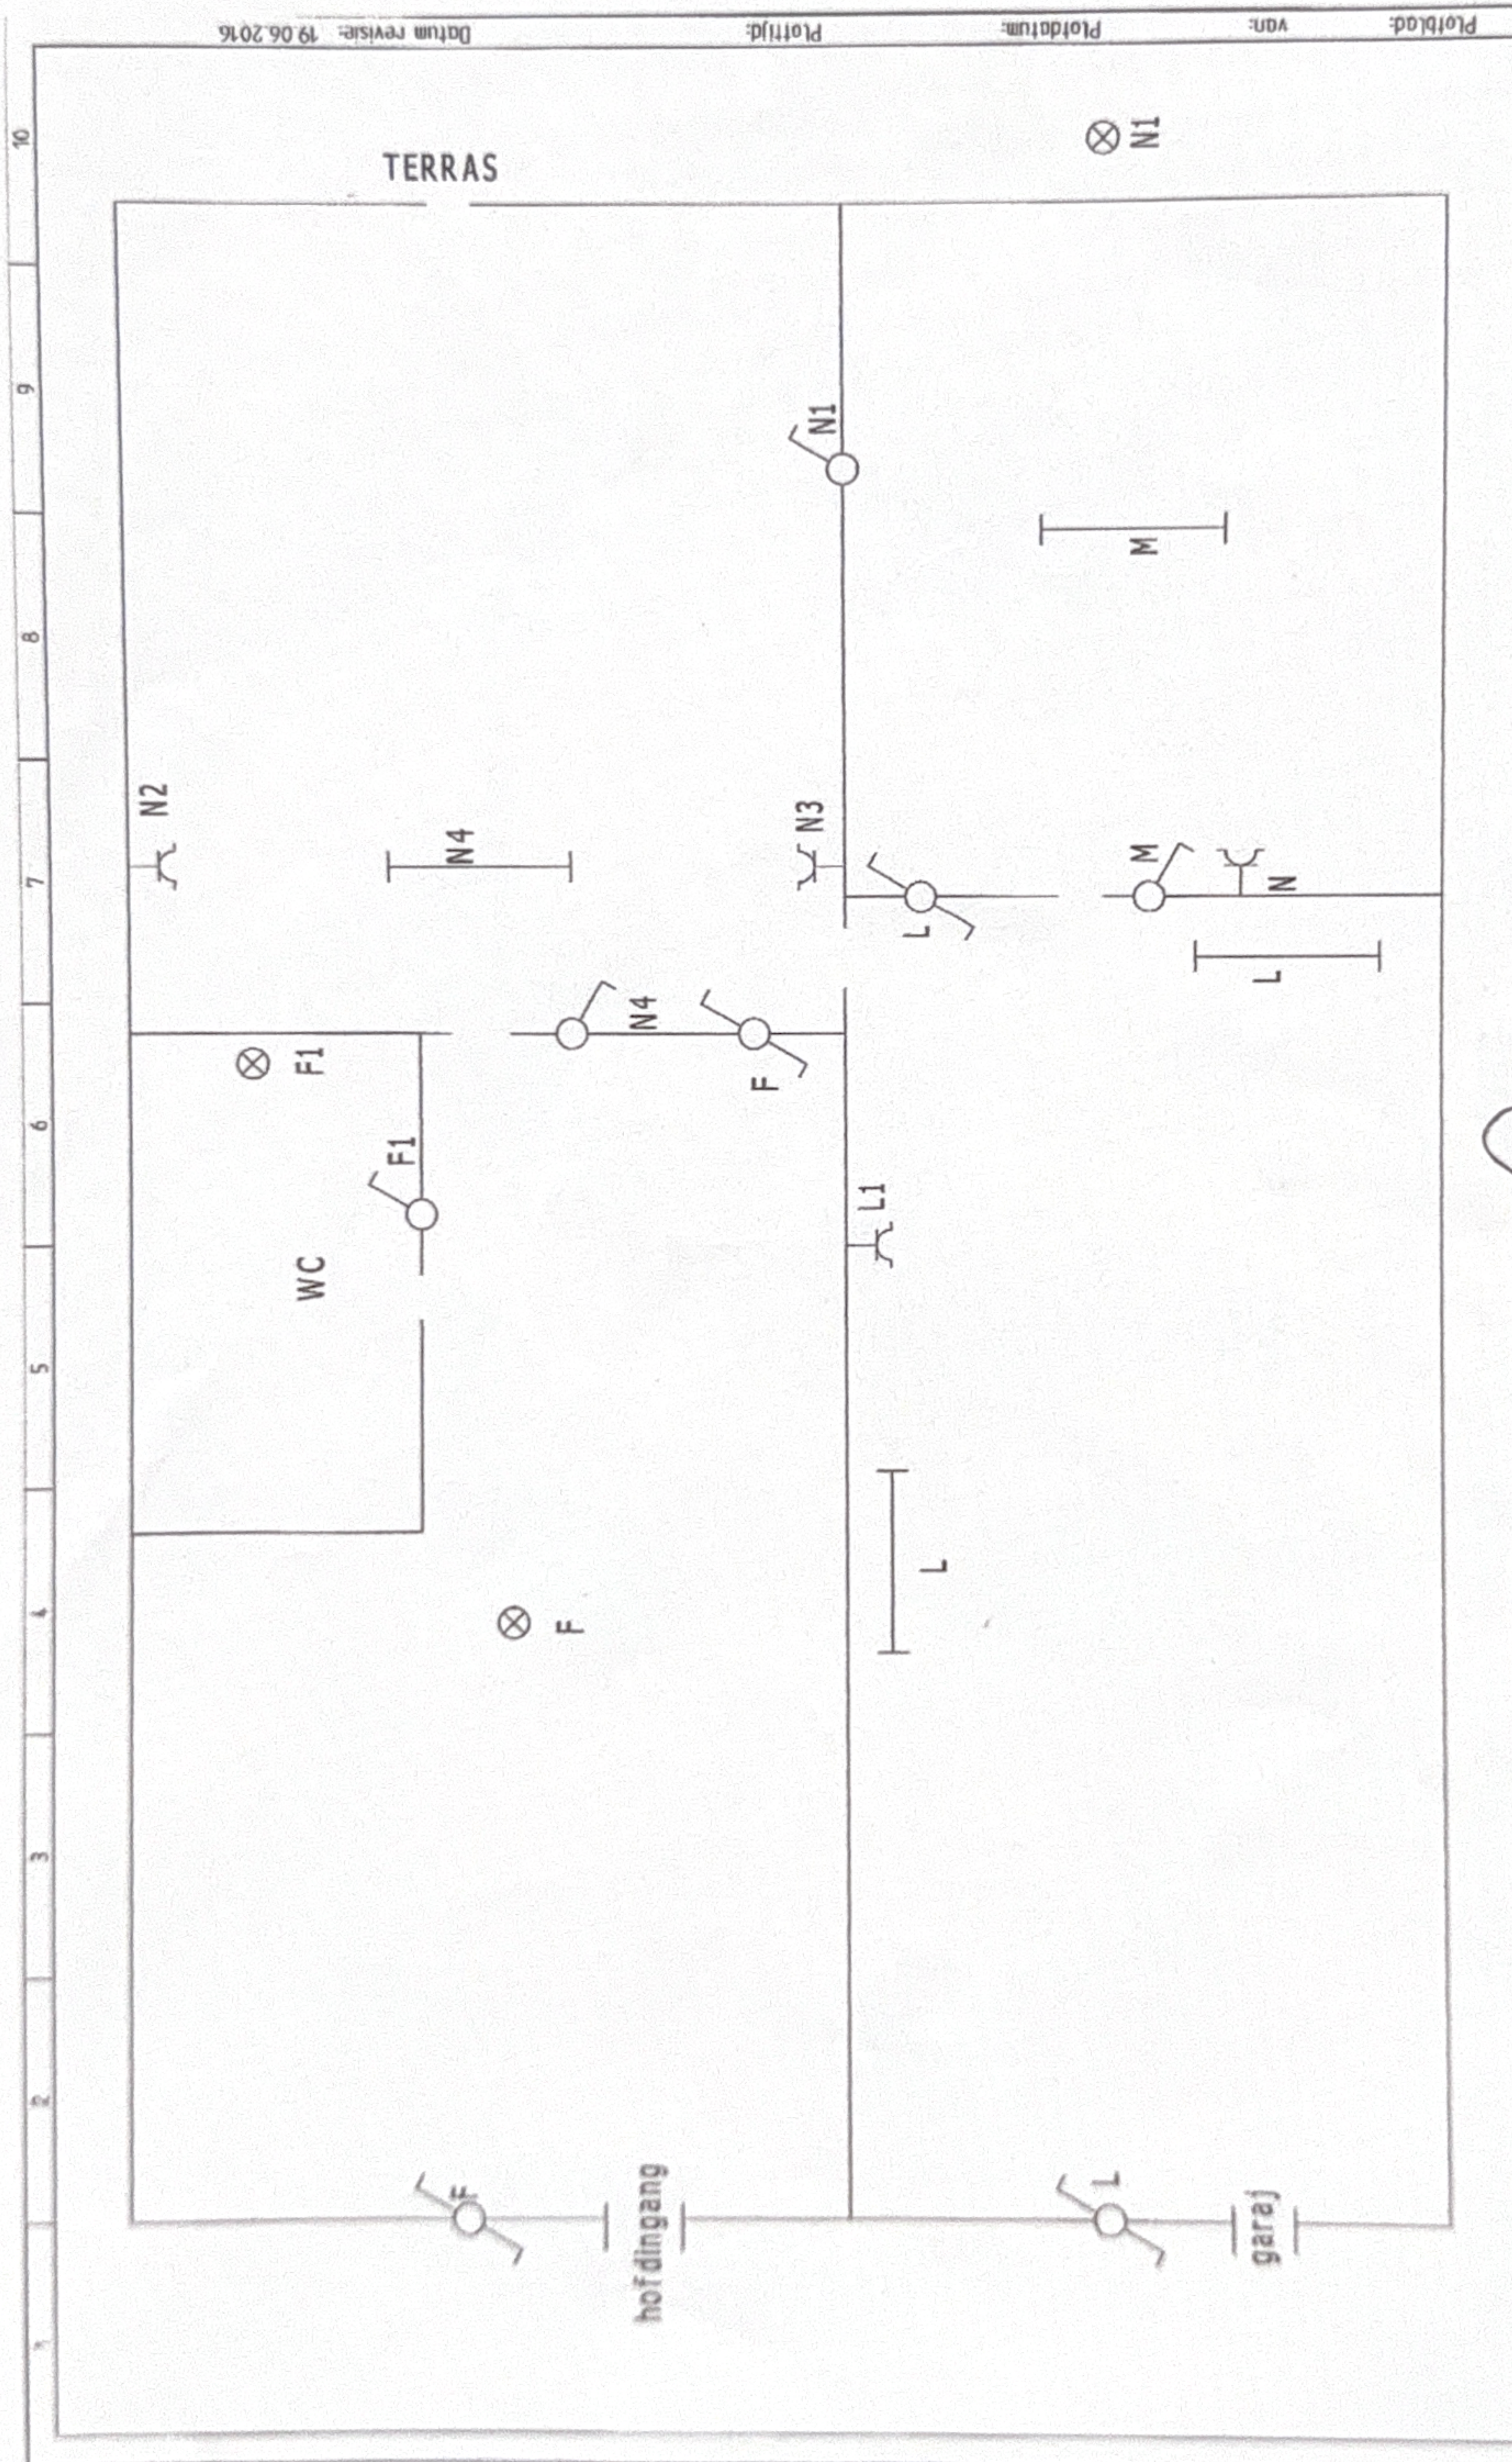

Plotblad: van: Ploiddatum: Plottijd: Datum revisie: 19.06.2016

Projectnaam: morisset		Tekeningnr.:	Corr.:	Tek.:
Datum: 19.06.2016	Functie: =	Locatie: +	Blad: 1001	Van: 4

ELECTROTEST
 bilgin yildirim
 bilgin yildirim test b
 Gem 0175 765 111

20.6.16