


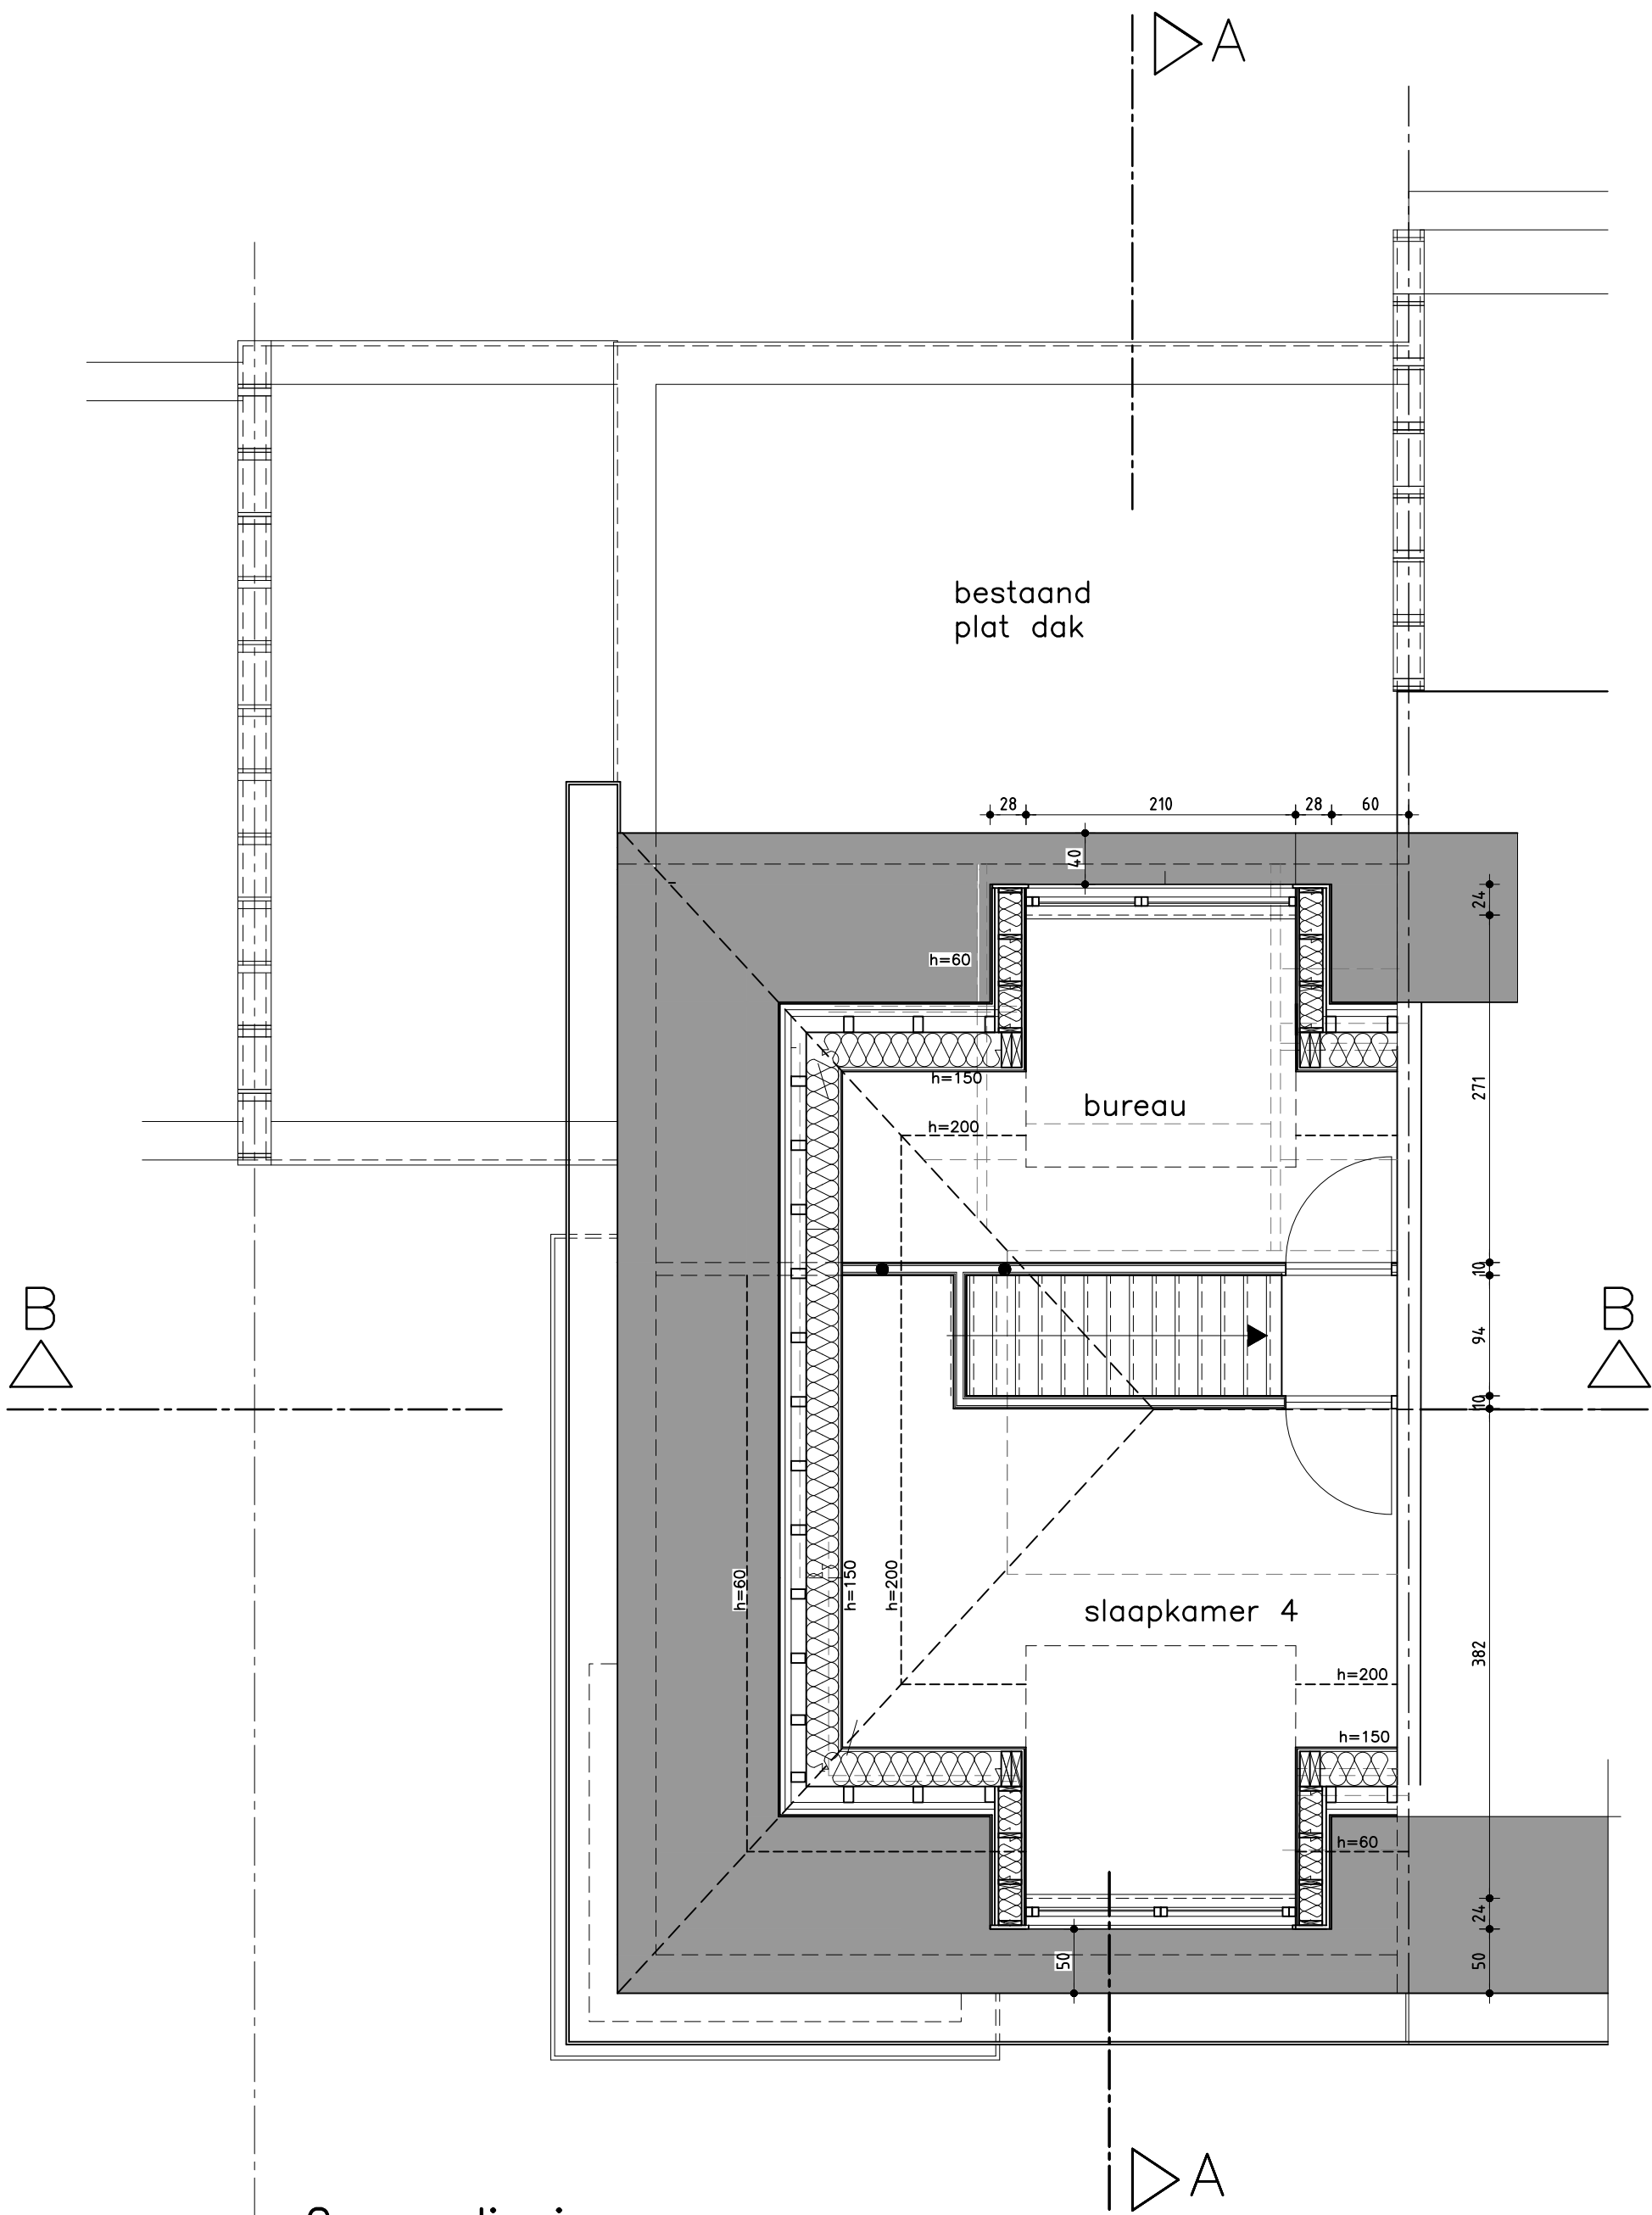

2e verdieping
BA_WONING_P_B_2

2e verdieping ongewijzigd
bestaand toestand
schaal 1/50

