alle maten zijn ten titel van inlichting en steeds ter plaatse te controleren

Goedgekeurd CBS op 22/03/2022

Gekeken door:Frank Coenen (Signature)
Gekeken op:2022-04-04 17:15:01 +02:00
Reden:Gelezen en goedgekeurd


algemeen directeur

Gekeken door:Koen T'Sijen (Signature)
Gekeken op:2022-04-04 11:42:59 +02:00
Reden:Gelezen en goedgekeurd

burgemeester

PAEN
architectuur

WONING MARYSE EN WALTER	060
BA_060_I_N_1_VERKAVELINGSPLAN	
OMGEVINGSVERGUNNING	
20/01/2022	Schaal: 1:200

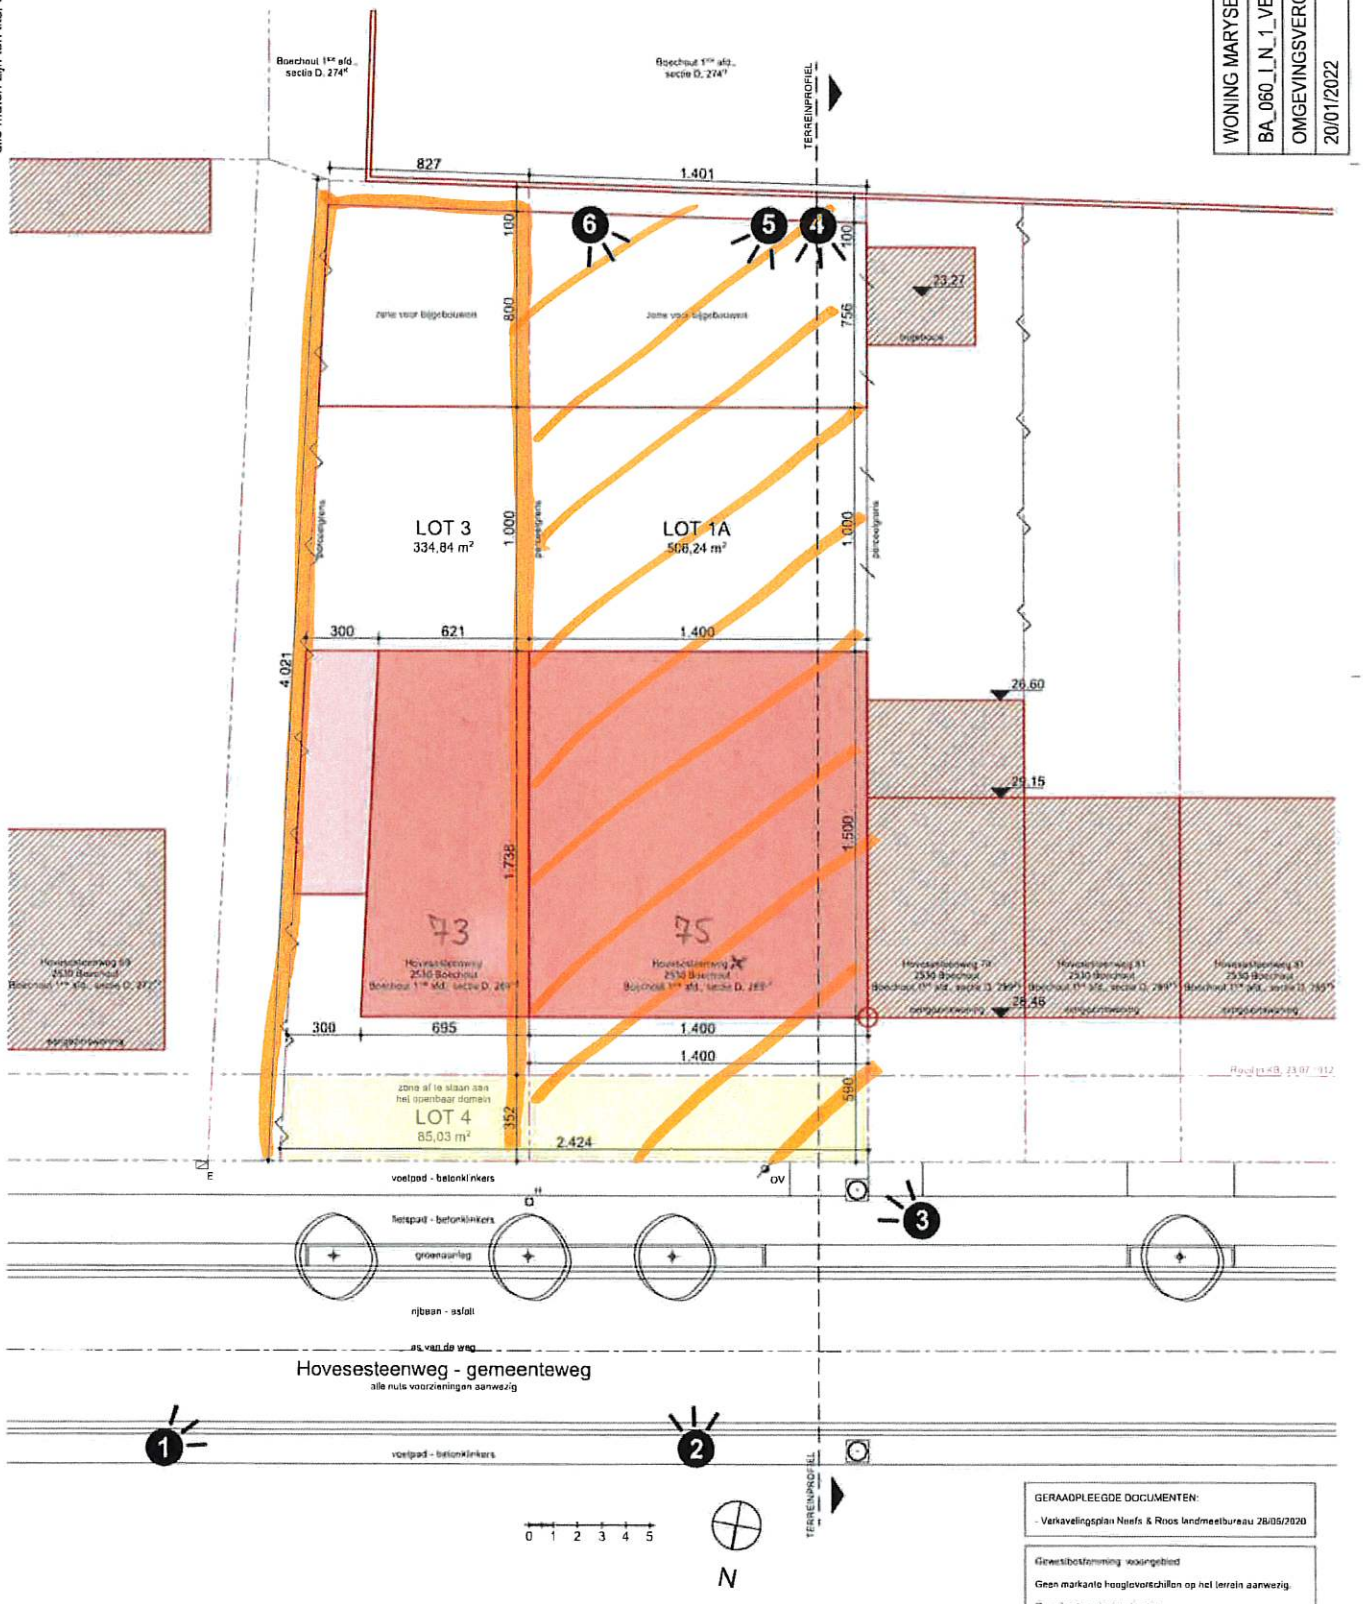

GERAADPLEEGDE DOCUMENTEN:
- Verkavelingsplan Neefs & Roos landmeetbureau 28/05/2020

Gewestbestemming: woongebied
Geen markante hoogteverschillen op het terrein aanwezig.
Geen bestaande constructies