
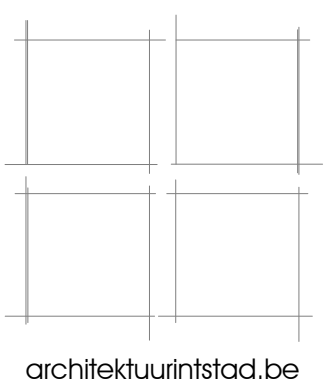


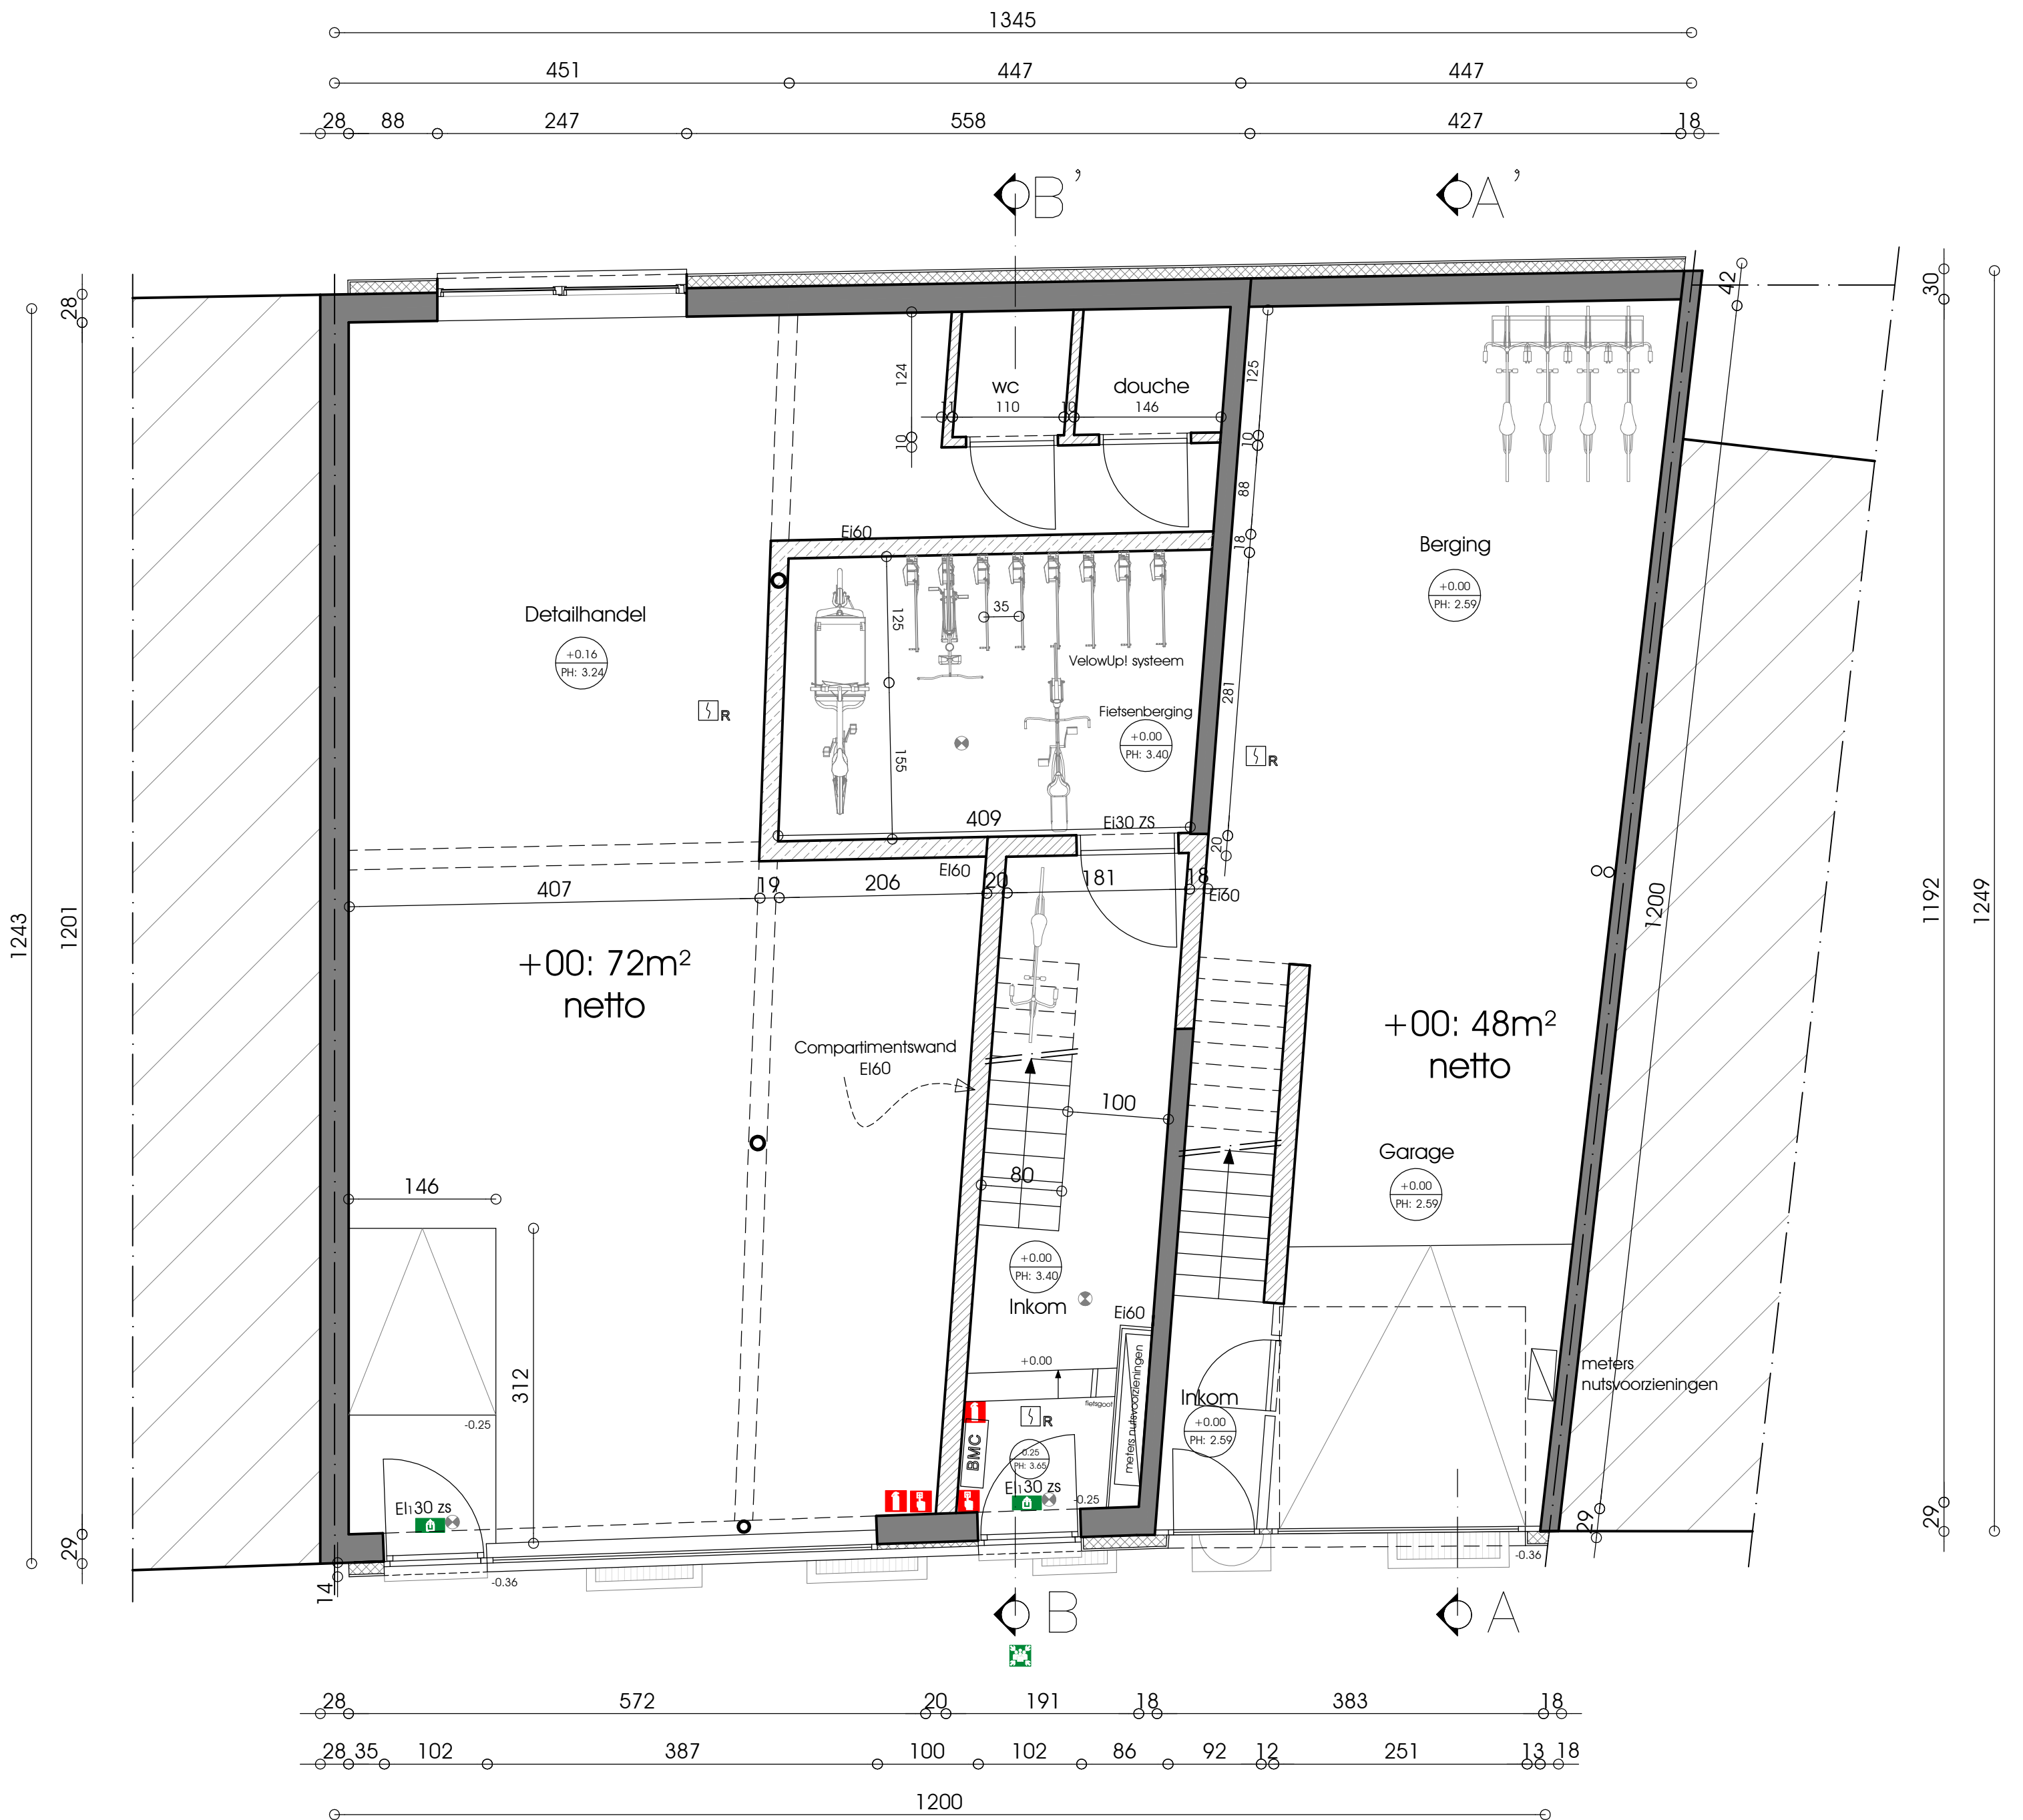

architect: Dirk De Schepper
bouwheer: Baybasin Seyhmus

Verbouwen van een slachthuis met
woning, tot een woongebouw
Lange Slachterijstraat 21,23,25
2060 Merksem

GELIJKVLOERS NIEUW
schaal : 1/50
19/12/2024