

VERSLAG VAN ONDERZOEK

Nr. onderzoek: 147 20150615.27
Datum onderzoek: 15/06/2015
Aard onderzoek: Gelijkvormigheidsonderzoek van een elektrische installatie
Type lokaal: appartement
Plaats onderzoek: Kievit II
Van Immerseelstraat z/n bus 8.11
2018 Antwerpen
Kairos Residential Properties NV
VMA NV
BTW (of Iik): /
D. Kerremans
Eandis
De installatie werd gecontroleerd volgens de voorschriften van het A.R.E.I. art. 86
1x 230V +N
XGB 4x10mm² + VOB 16mm² G/G
40A - 2P
85 MΩ
0,2 Ω
Aardelektrode: Lus gebouw
In: 300 mA In: 40 A 2 p Type: A
11
In: 30 mA In: 40 A 2 p Type: A
Voor kringen nrs.: 15 → 17 + 19


Inbreuken: GEEN
BESLUIT: Opm: badmeubel en keukentoestellen nog niet geplaatst; teller maatschappij op moment van de controle niet geplaatst;
De installatie is conform met het A.R.E.I. en mag in dienst gesteld worden.

De algemene differentieelstroominrichting is voorzien met een boordje met het tekent E.T.
Het eindisadischering en opstellingsschema werden voor gezien getekend.

Het controlebezoek voortzet door art. 271 van het A.R.E.I. moet uiterlijk plaats hebben op: 26/06/2040

De Inspecteur  **De Directeur, i.o.**

Appartement W.8.11		KIEVIT II ANTWERPEN	
Gepland / Approved	112115	Gepland / Approved	112115
Werk/Chassis	Index Nr.	Werk/Chassis	Index Nr.
Doel Nr.	Index Nr.	Doel Nr.	Index Nr.
Status bord / Status Tableau	AS-BULI	Status bord / Status Tableau	AS-BULI
Geleend door / Desiné par	VAN DER STRAETEN DEBR	Geleend door / Desiné par	VAN DER STRAETEN DEBR

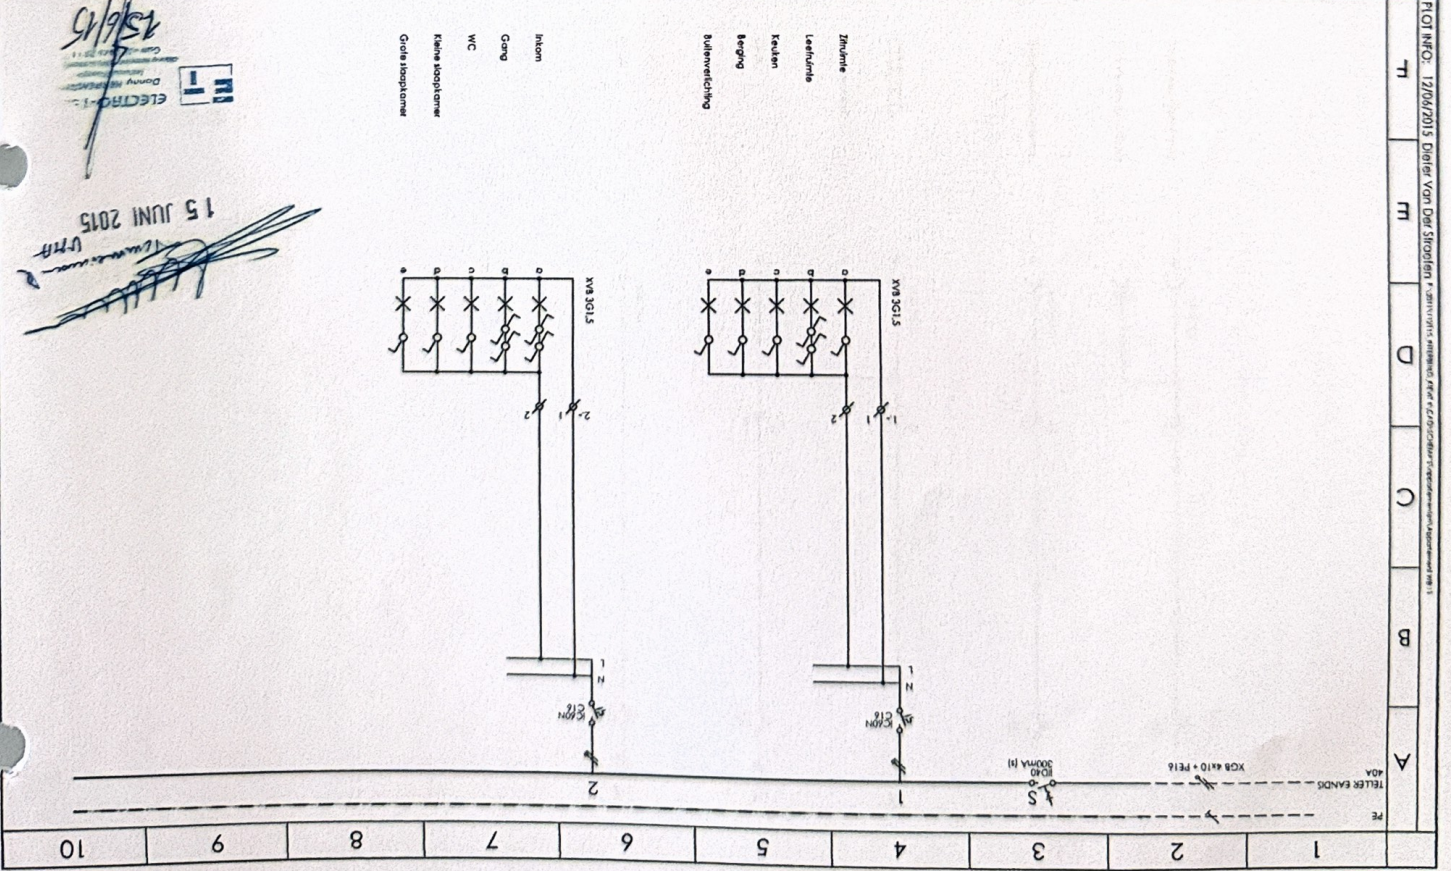


Appartement W.8.11

KIEV II
ANTWERPEN

[illegible]







1

2

3

4

5

6

7

8

9

10









A


B


C

D

E

F

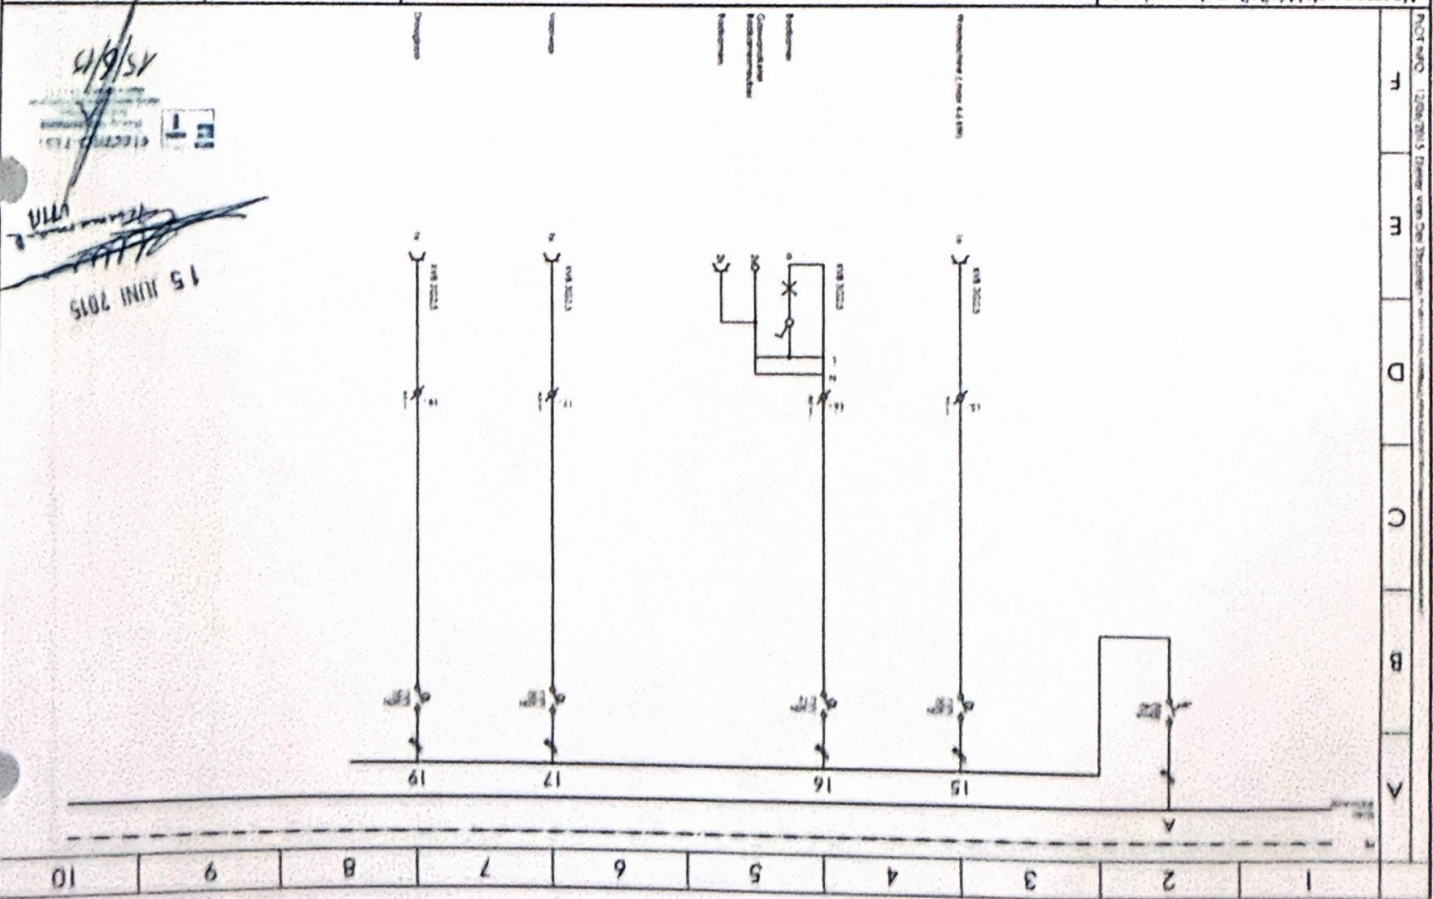[illegible]

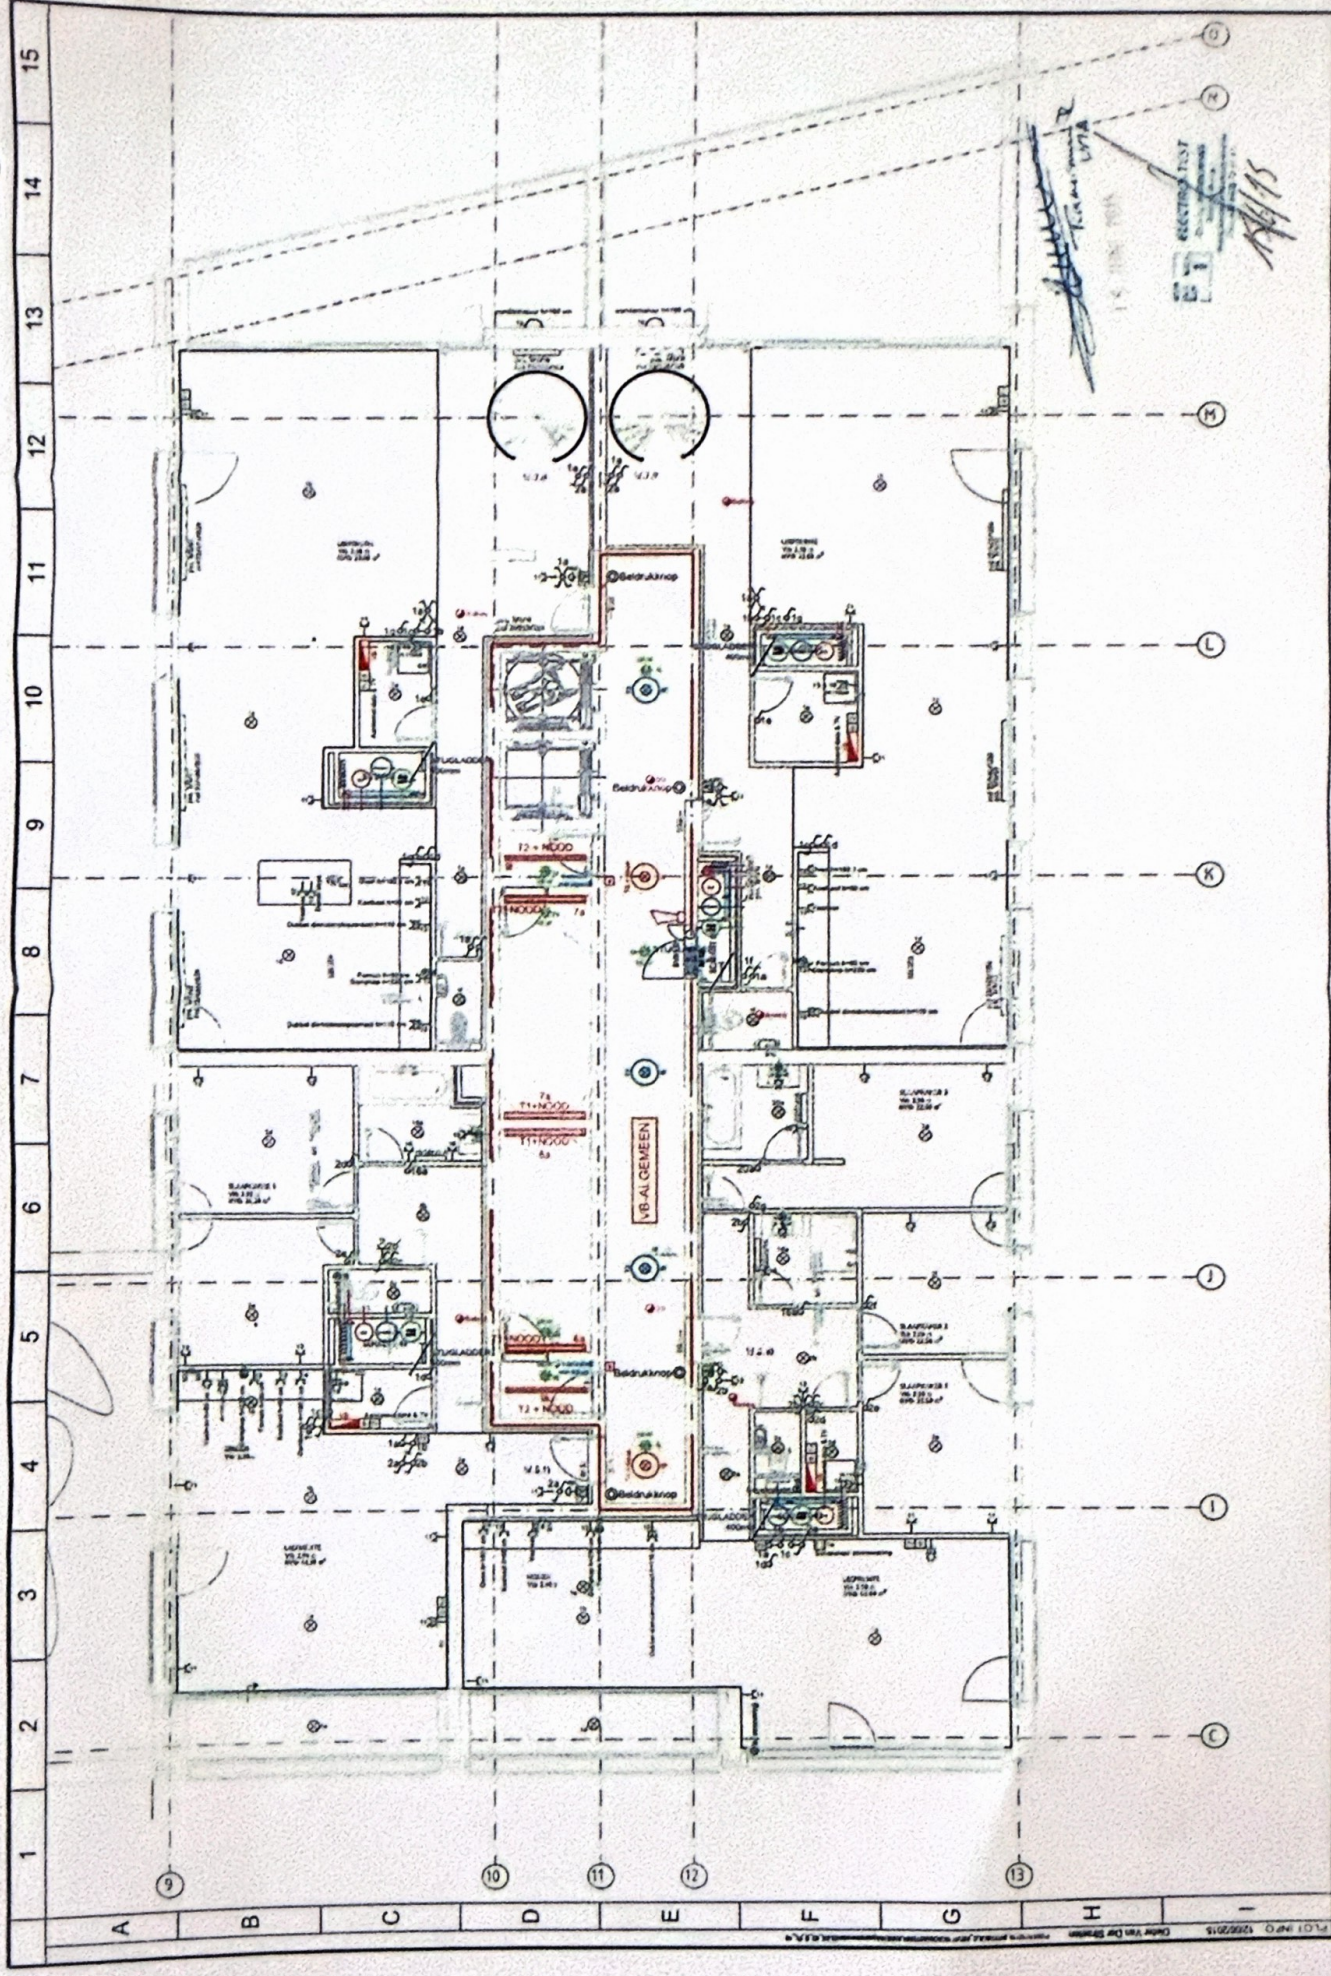





KIEVIT II
 ANTWERPEN
 NIV. +8 (Appartementen)

