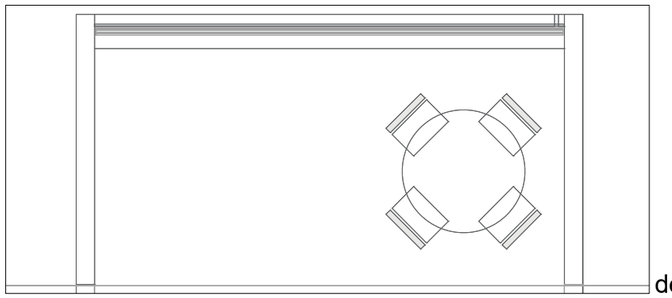

detail terras

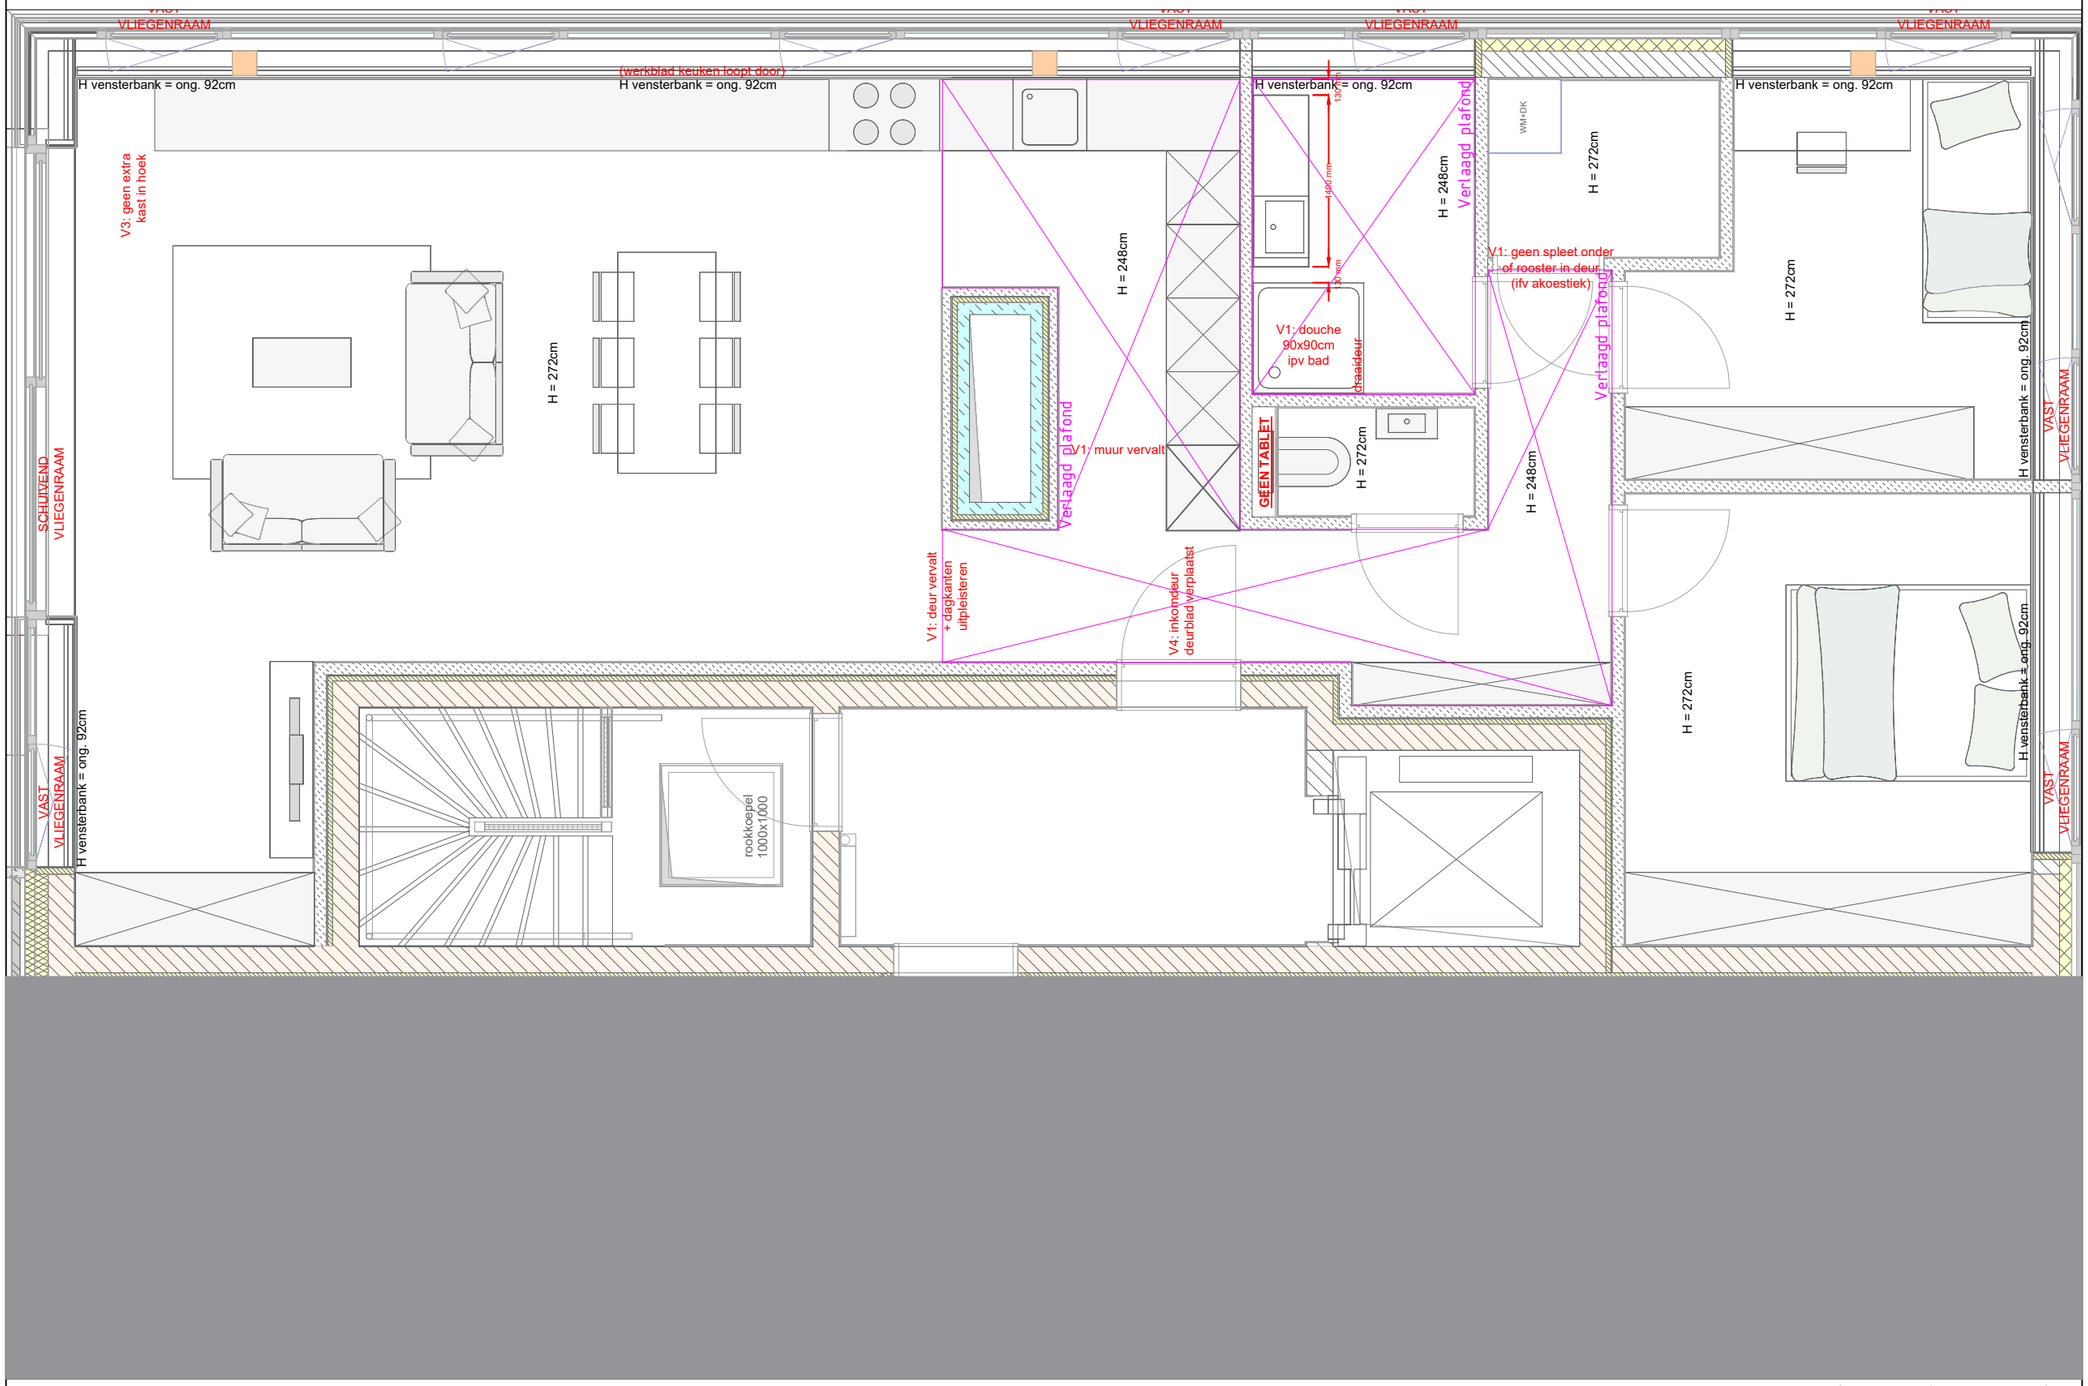

(plan 90° gedraaid)

AANNEMER:

VAN LAERE
ALGEMENE AANNEMINGEN

ANTWERPSESTEENWEG 320 • 2070 ZWIJNDRECHT (BURCHT)
WWW.VANLAERE.BE

PROJECT:

ELYSIA

FASE 3

Prins Boudewijnlaan 2650 Edegem

APPARTEMENT:

H 3.1

109,19 m2

naam koper:
De Deken - Rooze

SITUERING:

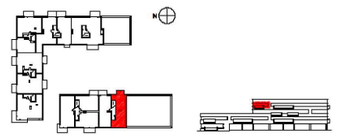

LEGENDE:

- Dragende muren
- Niet-dragende muren
- Isolatie
- Verlaagd plafond

OPMERKINGEN:

AFMETINGEN EN IBRUTTOIOPPERVLAKTES ZIJN INDICATIEF, MEUBELAIR IS ILLUSTRATIEF
ER KUNNEN GEEN RECHTEN AAN ONTLEEND WORDEN

Tekenaar:	Datum :	Tekening/Drawing nr.	Index:
PDK	17/02/2022	ARCHITECTUUR	AB
Schaal : 1:50	Dossier : W729		

DEZE TEKENING IS HET EIGENDOM VAN VAN LAERE N.V., ZIJ MAG NIET GEKOPIEERD, VERMENIGVULDIGD, NOCH AAN DERDEN TER INZAGE GEGEVEN WORDEN, ZONDER SCHRIFTELIJKE TOESTEMMING DER VENNOOTSCHAP