

PRIESTERS

M

X

Y

B

α

Res. "Vivaldi"

B


D

(11.31)

HOSPITAAL Residentie

R

Res. "Mercator"

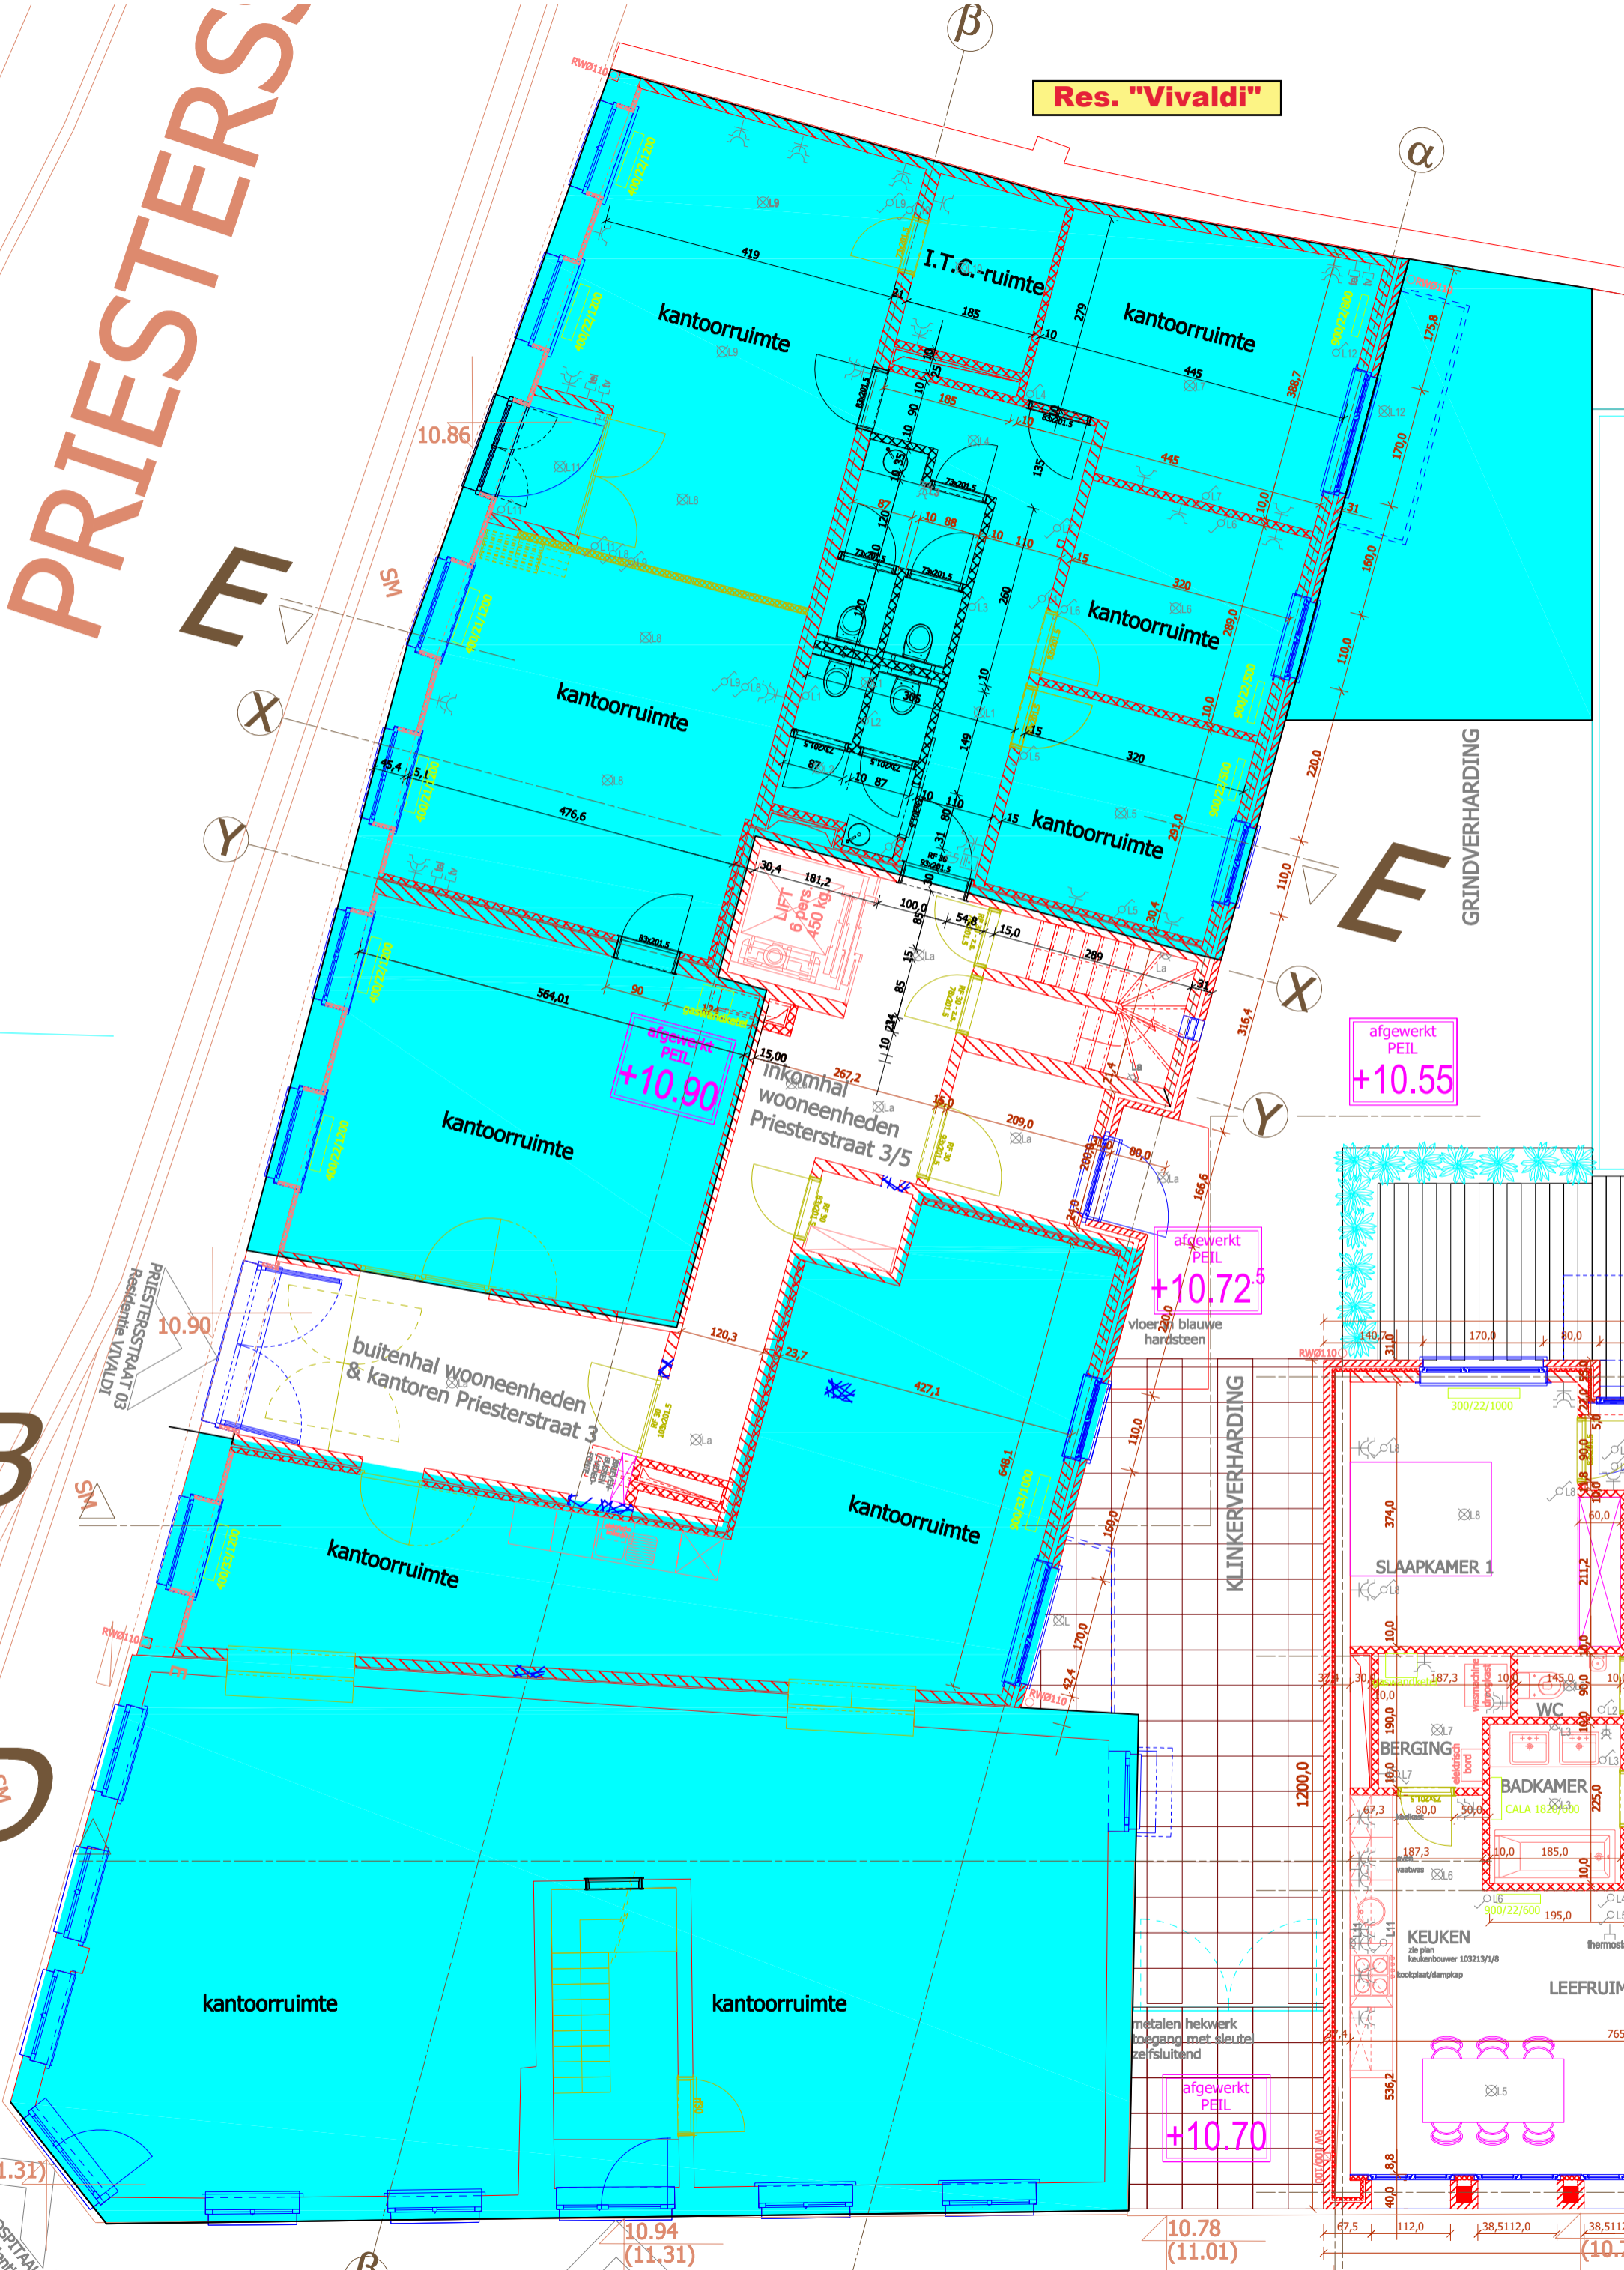

afgewerkt PEIL +10.55

afgewerkt PEIL +10.72

afgewerkt PEIL +10.70

SLAAPKAMER 1

WC

BADKAMER

KEUKEN

LEEFRUIM

KLINKERVERHARDING

GRINDVERHARDING

metalen hekwerk toegang met sleutel zelfsluitend

afgewerkt PEIL +10.70

10.78 (11.01)

10.94 (11.31)

10.90

R

Y

X

M

α

B

X

Y

M

M

M

M

M

M

M

M

(11.31)

HOSPITAAL Residentie

HOSPITAAL Residentie

(10.7

(10.7