

lder. - 70.
 loop. - 100 + 100
 C. - 40
 kaner. - 100
 r. 1 - 70
 2 - 70
 3 - 70
 ring. - 100.
720
 10 prijs

PROVINCIE - BRABANT ---
 GEMEENTE WEZEMBEEK-OPPEM

"BOUWEN VAN WOONHUIS"

VOOR REKENING VAN :

DHR. & MW. V. BERGHMANS
 - GEERAERD

WONENDE : WINDMOLENLAAN 4 STERREBEEK

TE BOUWEN : HIPPODROOMLAAN 140 *Wezenbeek - Oppem*

SEKTIE B N° 500^c/deel

GOEDGEKEURDE VERKAVELING

NR. LOT

OPGEMAAKT DOOR DE ONDER-
 GETEKENDE ARCHITEKT
 A.G. VAN DOREN
 MECHELSE STEENWEG 223
 1960 STERREBEEK
 STERREBEEK 16 JUNI 1972



GEZIEN VOOR AKKOORD
 DE EIGENAAR,
 BERGHMANS VICTOR

TEL 31.23.71

TEL 31.26.61


SCHAAL 2/100

DOSSIER 72-16

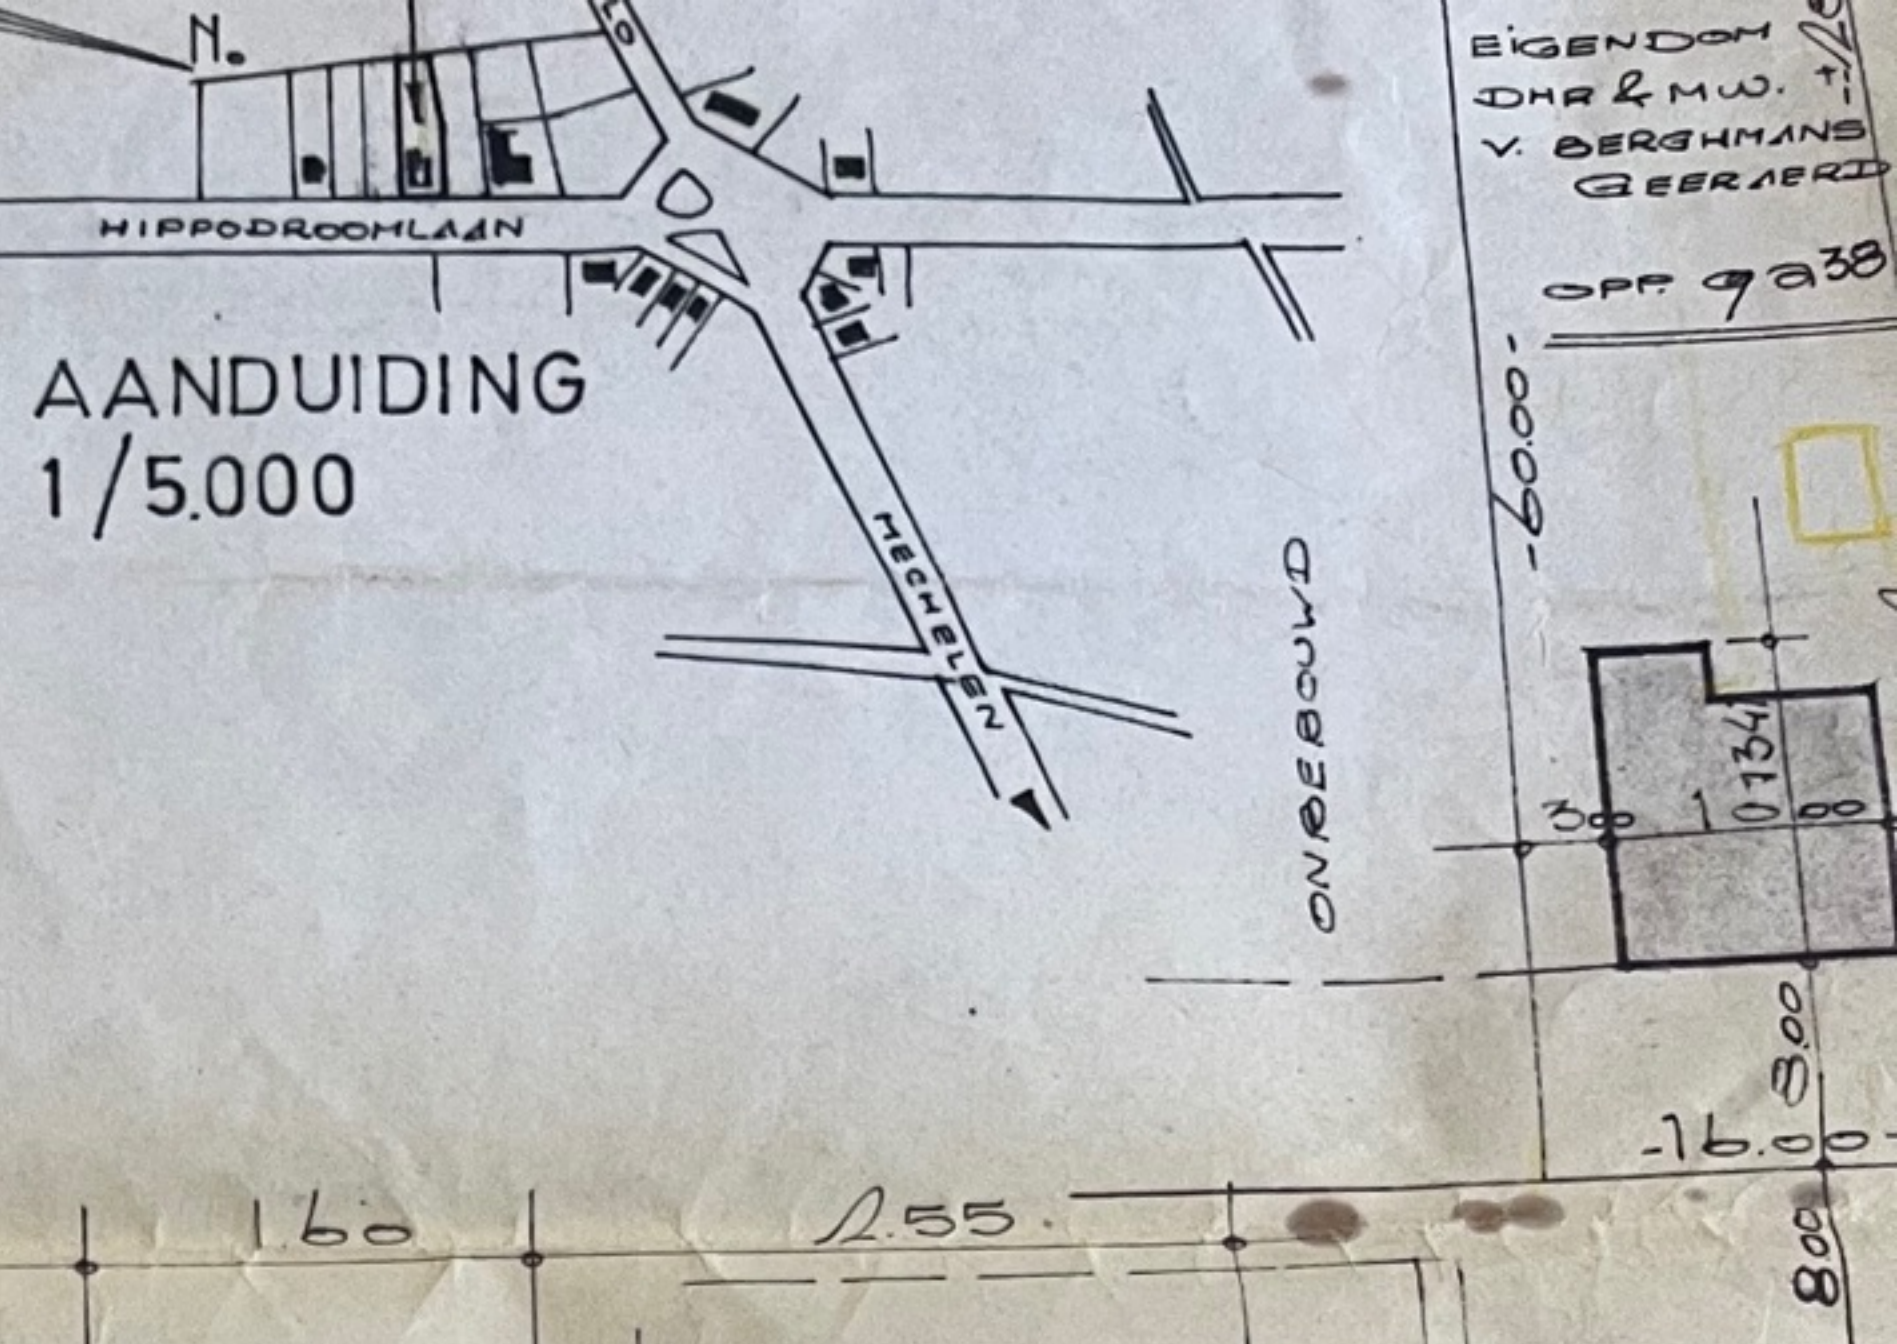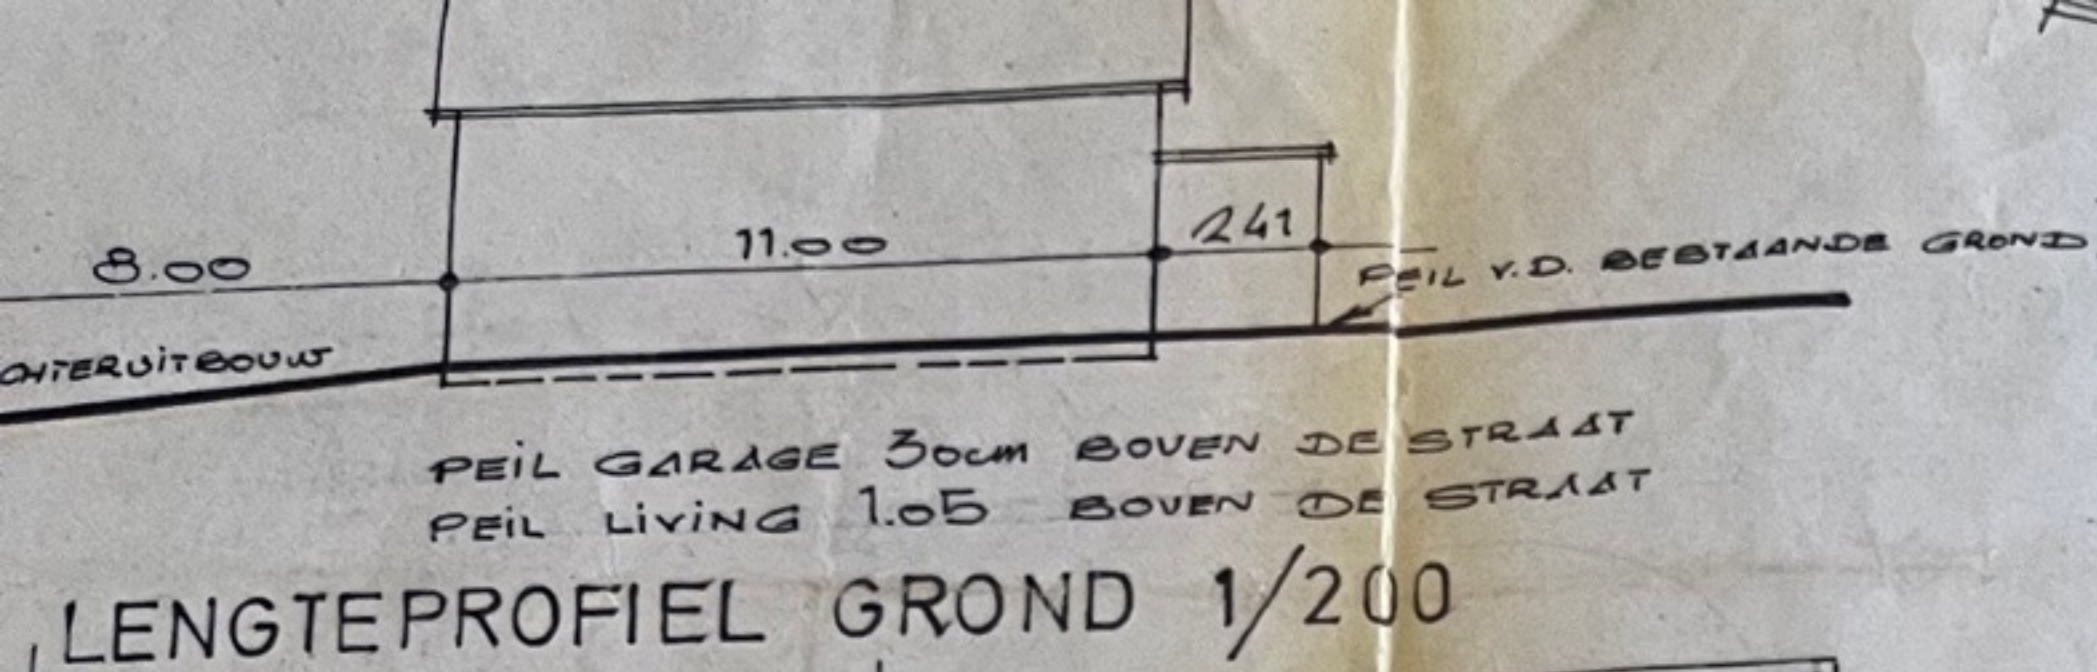


- 1) Ruiken. - 40
- 2) W.C. - 40
- 3) W.C. - 60
- 4) W.C. - 130
- 5) W.C. - 40
- 6) W.C. - 120
- 7) W.C. - 60
- 8) W.C. - 40
- 9) 1530.
- 10) guren.

- 1) Holder. - 7
- 2) Overloop. - 10
- 3) W.C. - 4
- 4) Badkamer. -
- 5) Slaap. - 1
- 6) " - 2
- 7) " - 3
- 8) Berging. -
- 9) 2 keten - 10

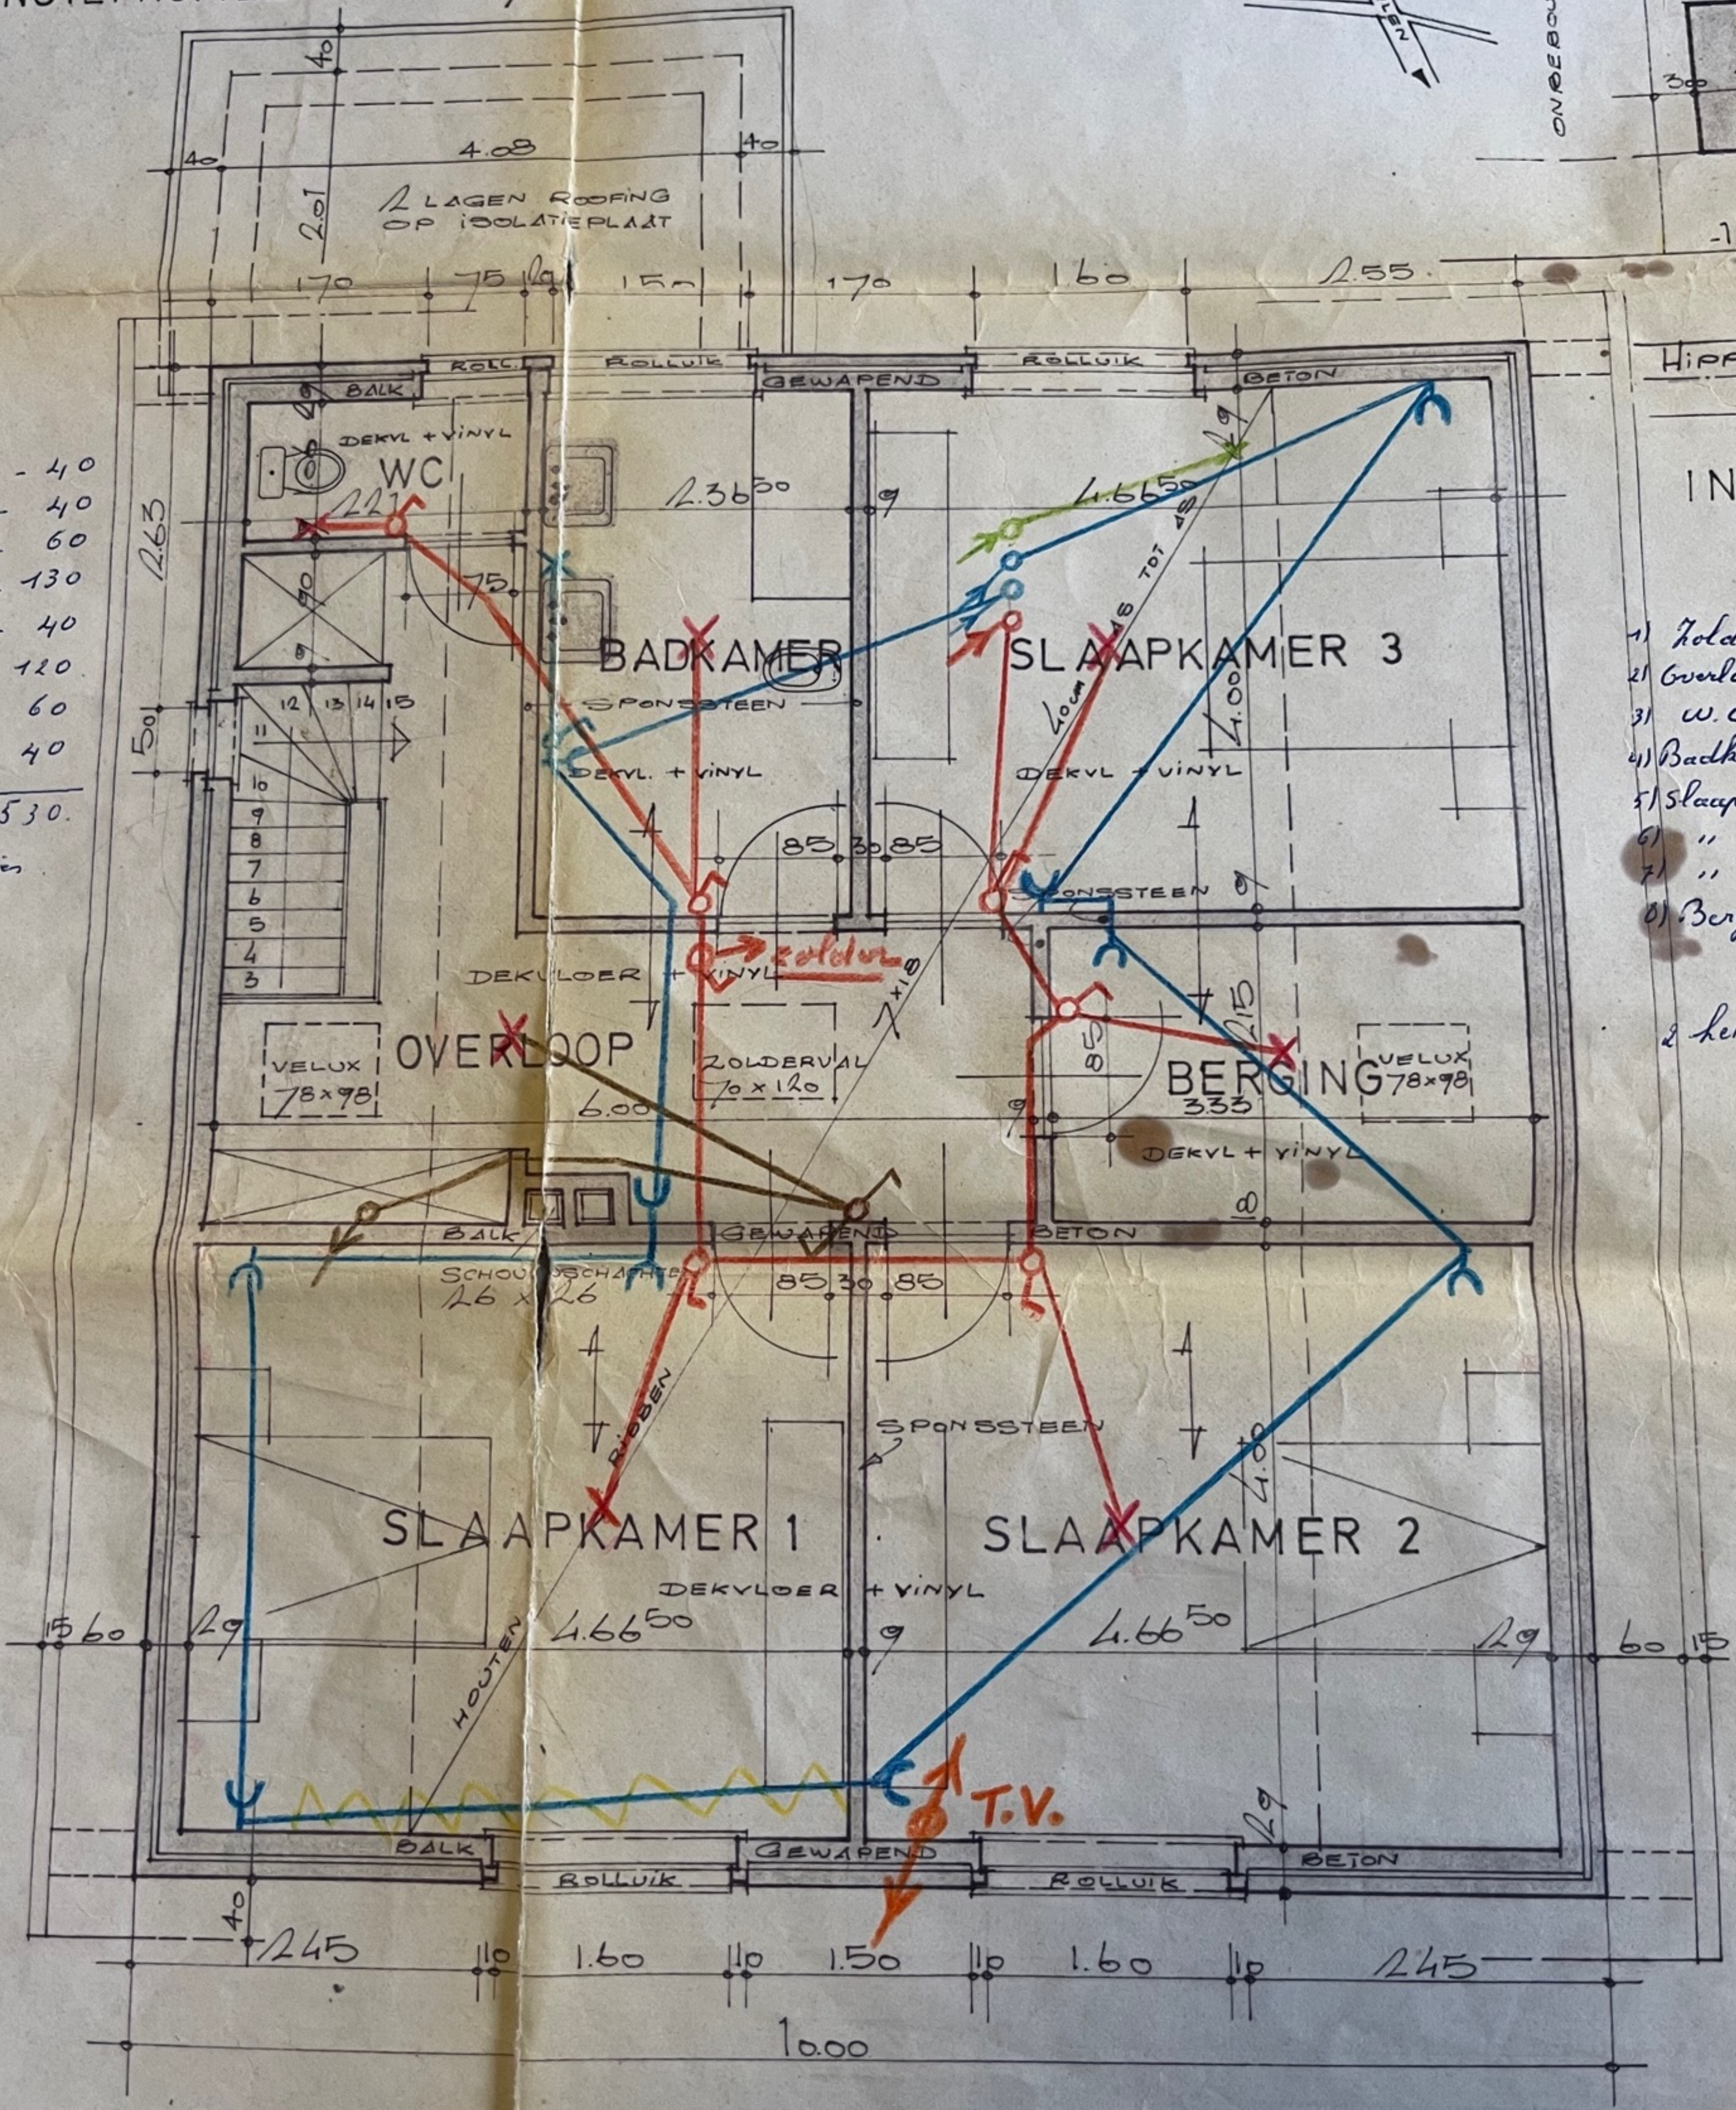

$$\begin{array}{r} 1.10 \\ 1.05 \\ 0.5 \\ \hline 2.65 \end{array}$$

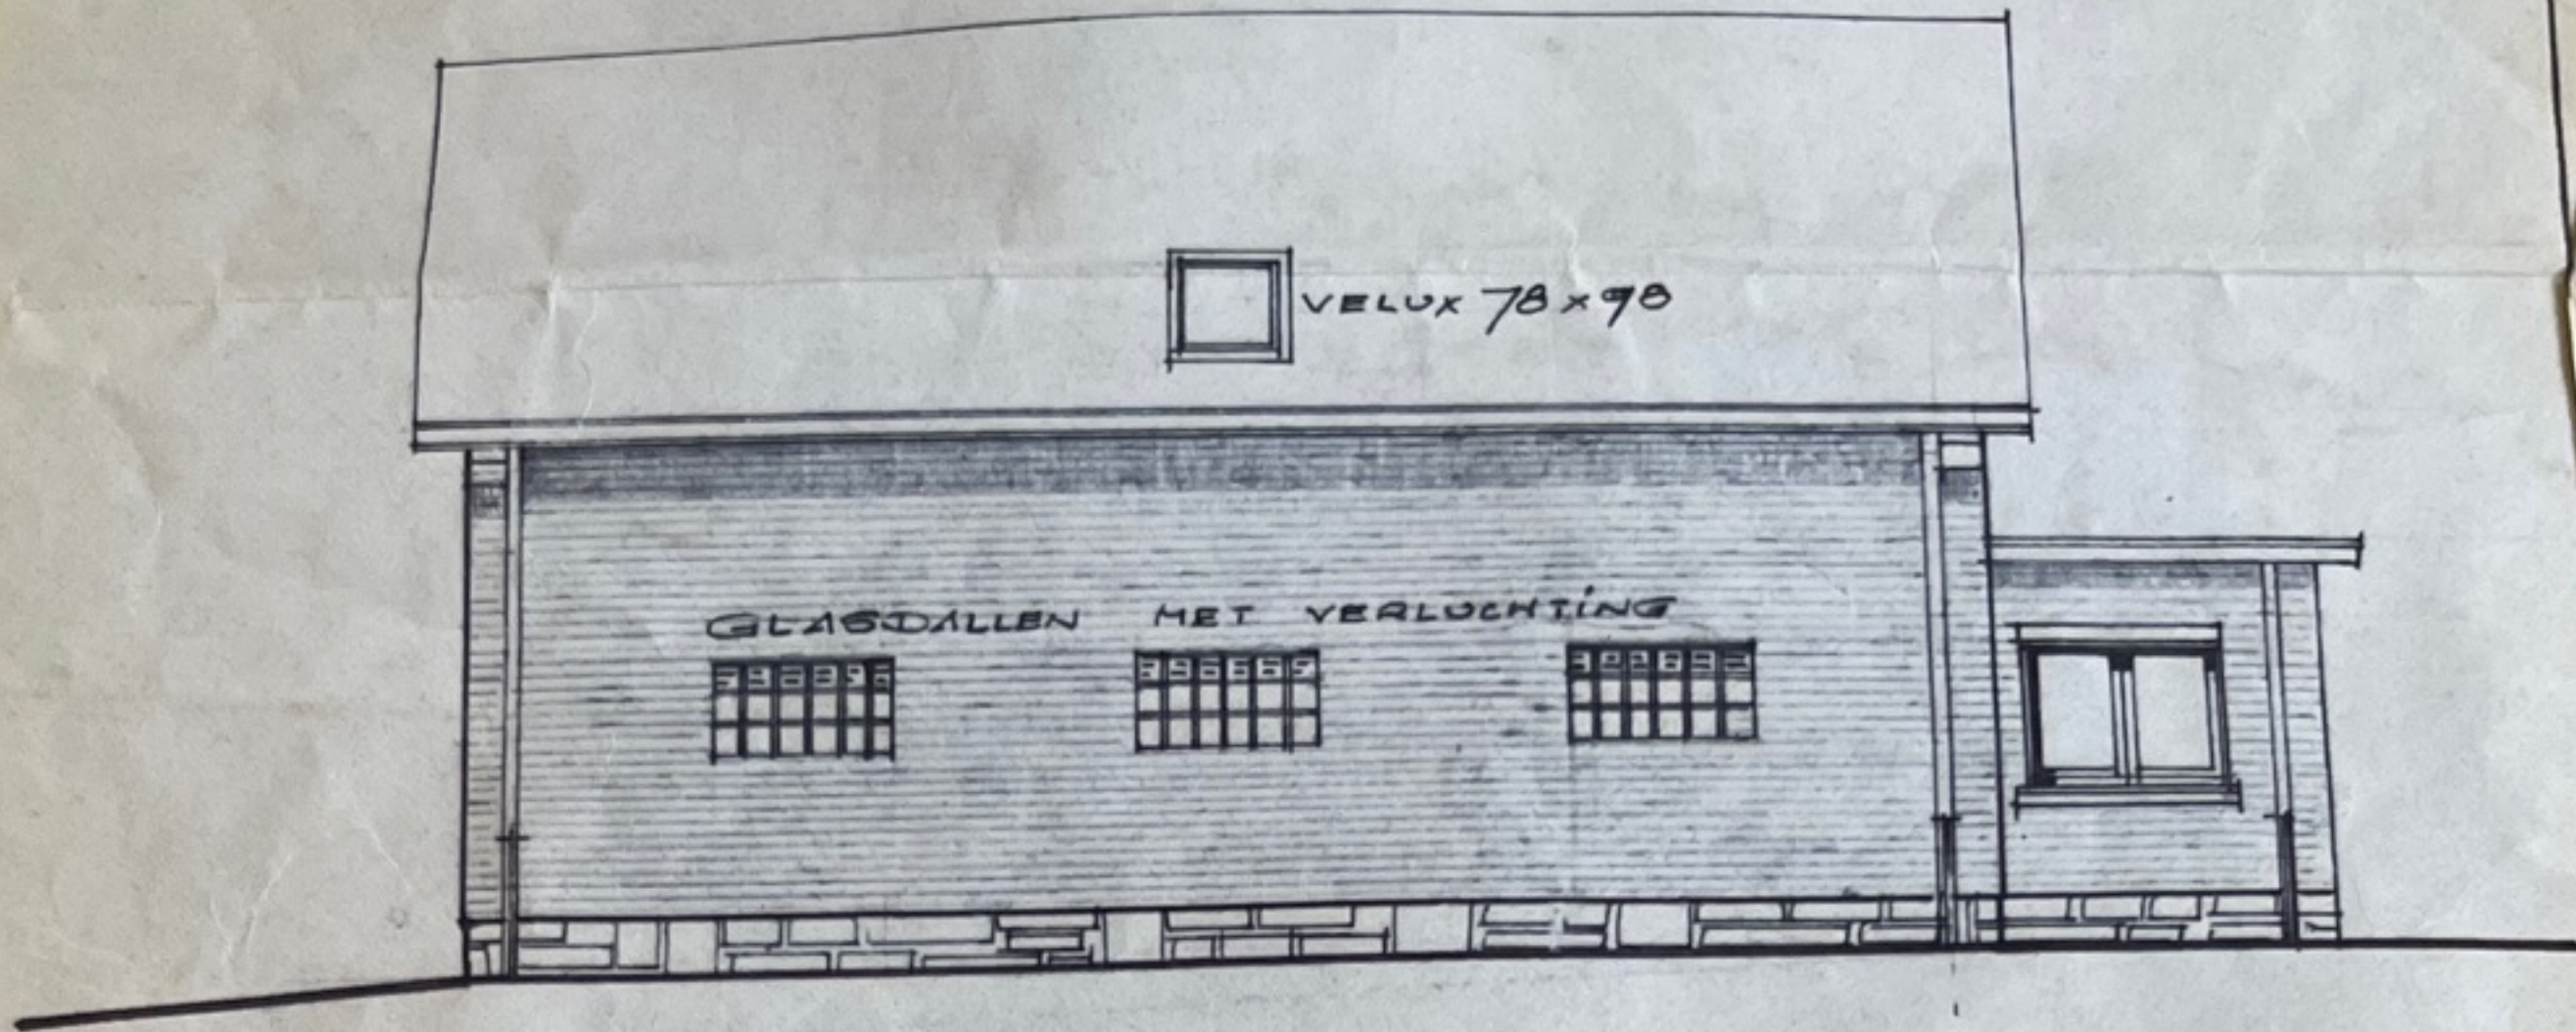

ZIJGEVEL RECHTS. 1/100

8.00
 ACHTERUITBOUWZONE

2.00
 STOEP


HIPPODROOMLĪN

$3 \text{ cm} = 1$
 $1 \text{ m} = 3 \text{ cm} = 30$






ACHTERGEVEL 1/100

1442
 ONDERBOUW
 BOUWLIJN
 ACHTERUITBOUWZONE
 32.00
 300
 134
 100
 300

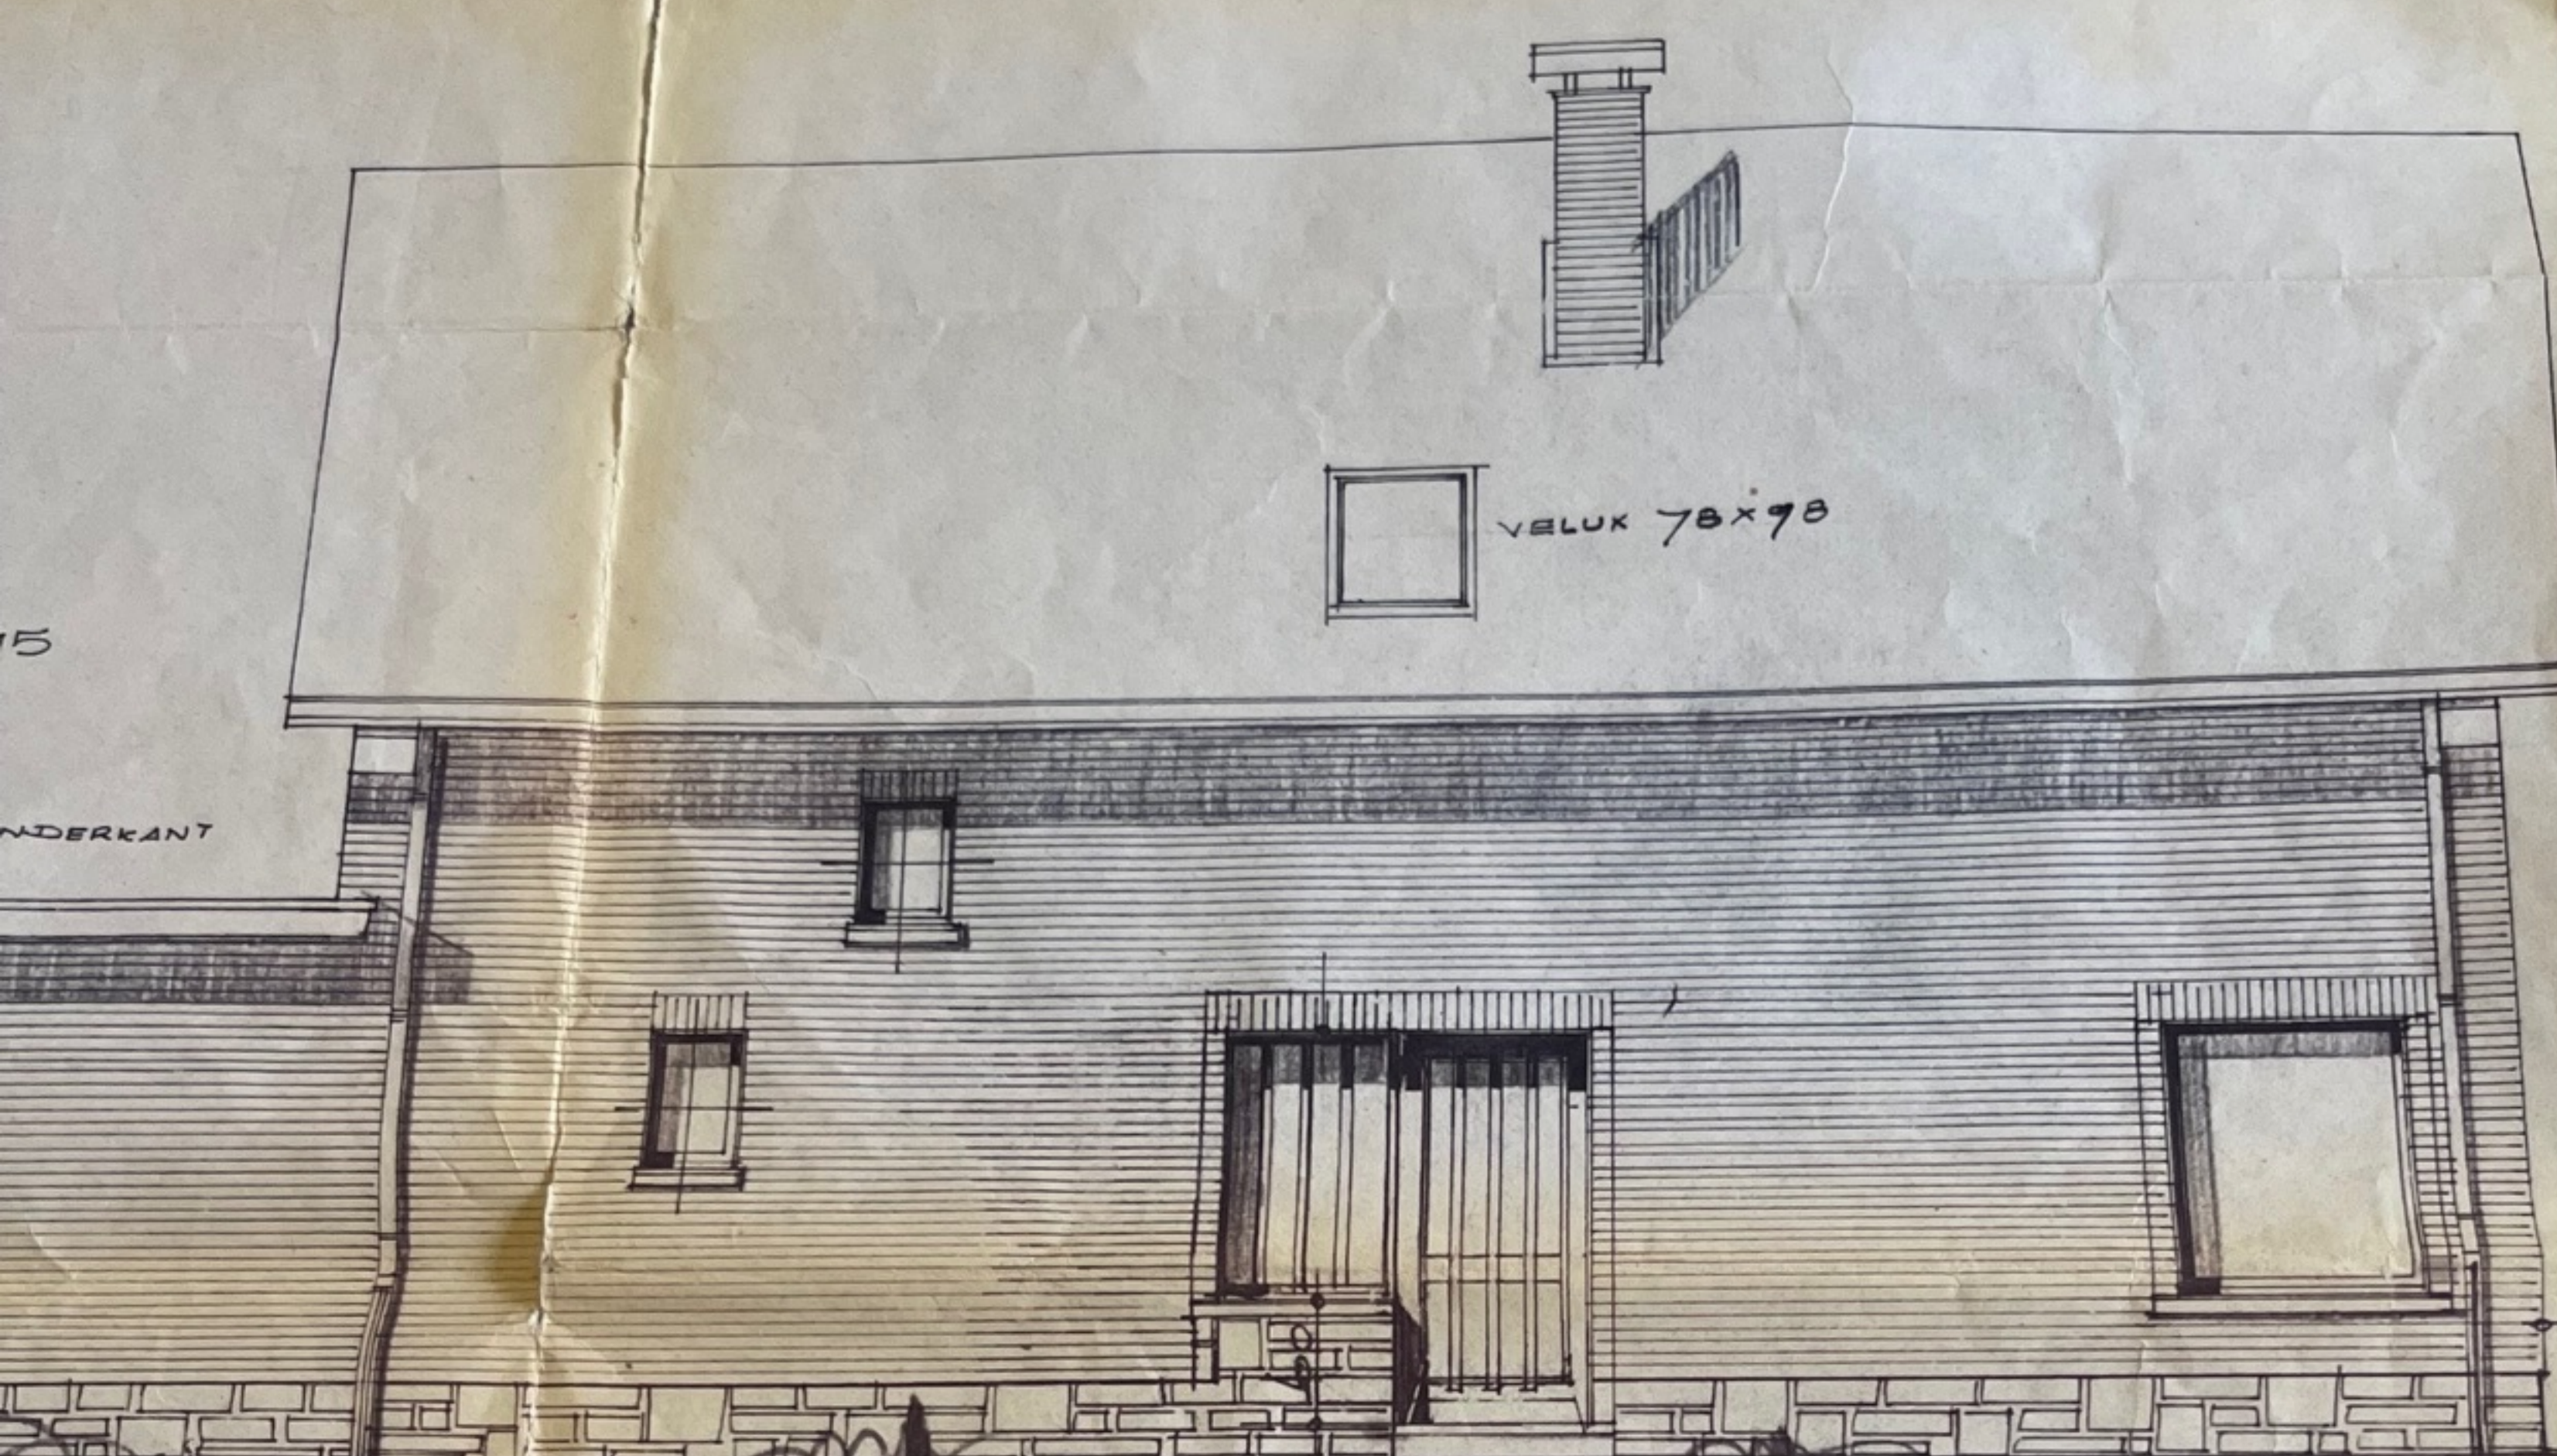


EVEL LINKS

E 30cm BOVEN DE STRAAT
1.05 BOVEN DE STRAAT
GROND 1/200

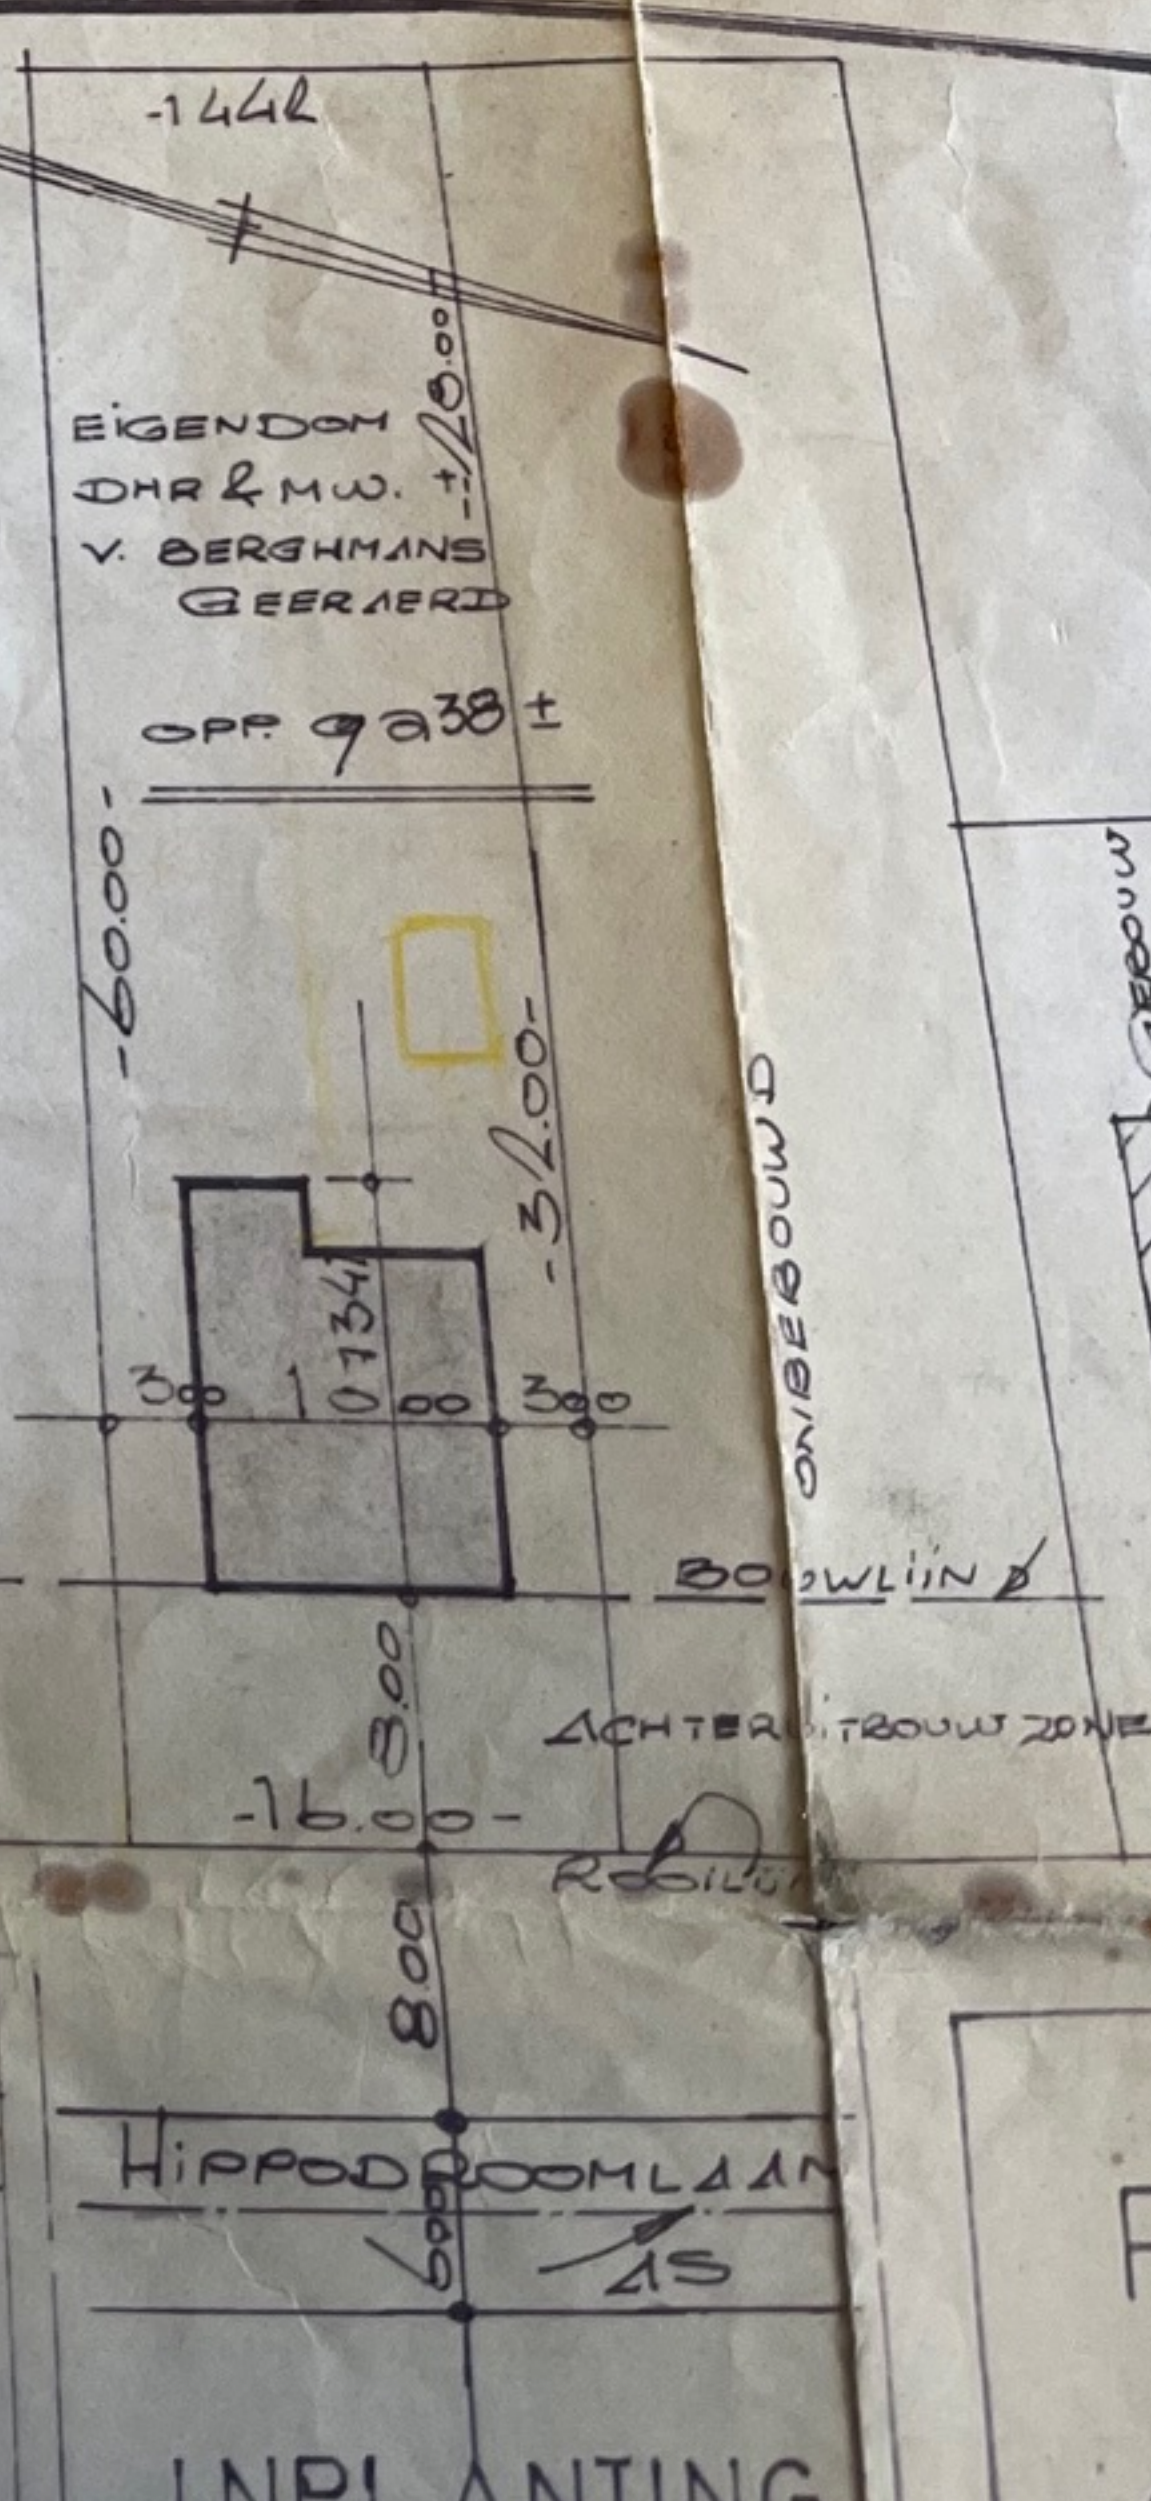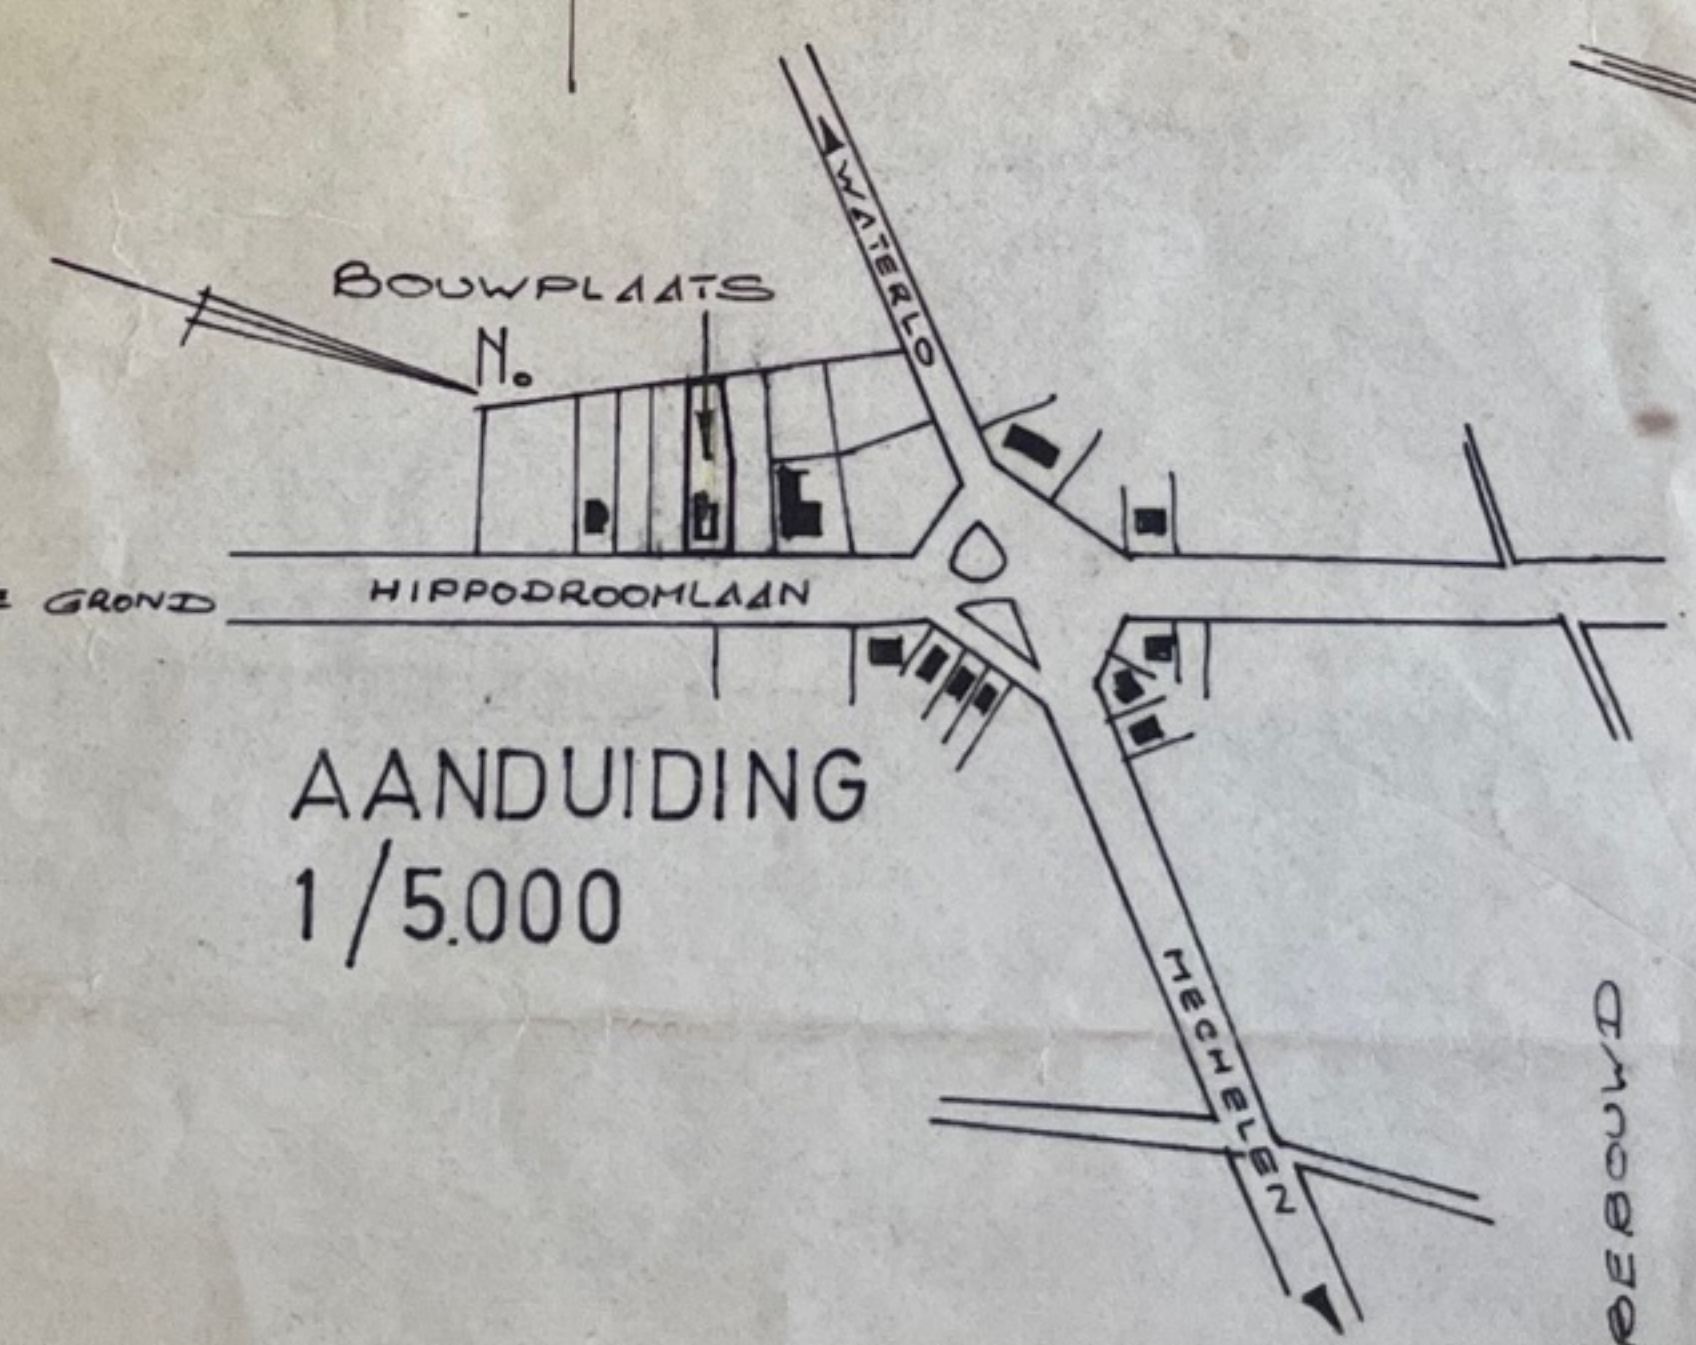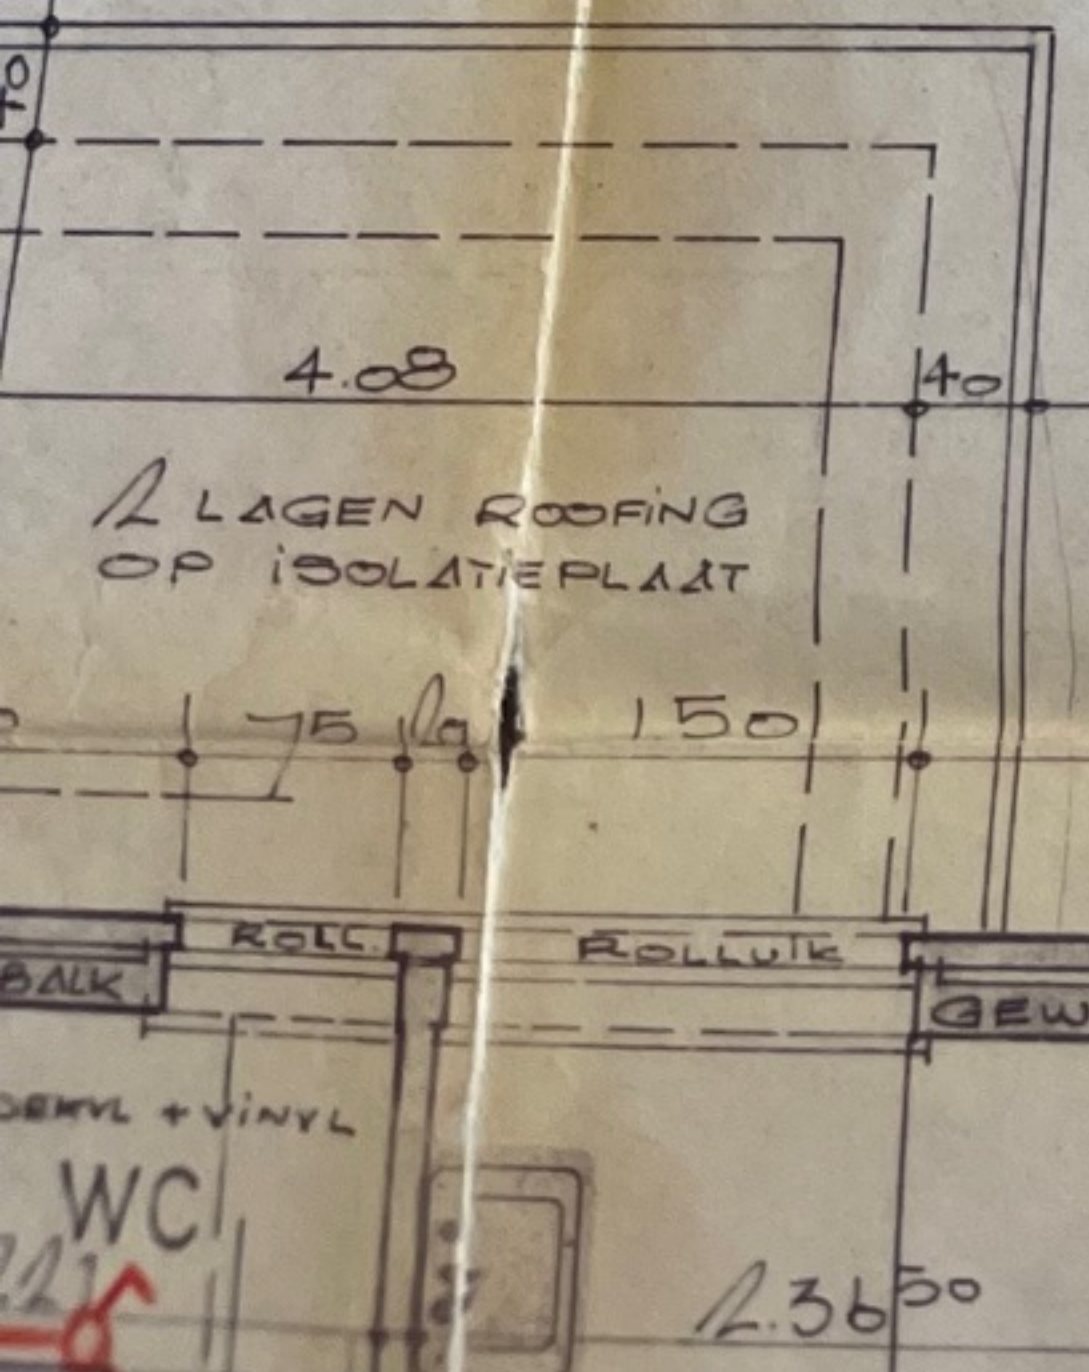

ROOFING...
 DEURBLAGEN, ONDER D. DORPELS, 10CM...
 GRONDPAAS, EN AAN ALLE SINNENMETSSELWERK EN...
 IN AANRAKING MET BUITENMETSSELWERK.
 BUITENMETSSELWERK MET OPEN VOEGEN, NAD...
 OP TE VOEGEN.
 SCHOUW BUITEN DAK: 2 KANTEN 1 STEEN 2...
 RIOLERING IN GRES, VORSTURIJ TE PLAATSEN, M...
 MINIMUM HELLING VAN 1CM PER METER
 DE AANNEMER DER METSELWERKEN ZAL...
 VOOR DE STUDIE VAN HET GEWAPEND BETON EN...
 STABILITEITSBEREKENINGEN.
 BINNENDEUREN 205 VANZIJ DE DEKVLOR.
 MATEN EN HELLINGEN ZIJN DOOR DE AANN...
 NA TE ZIEN.

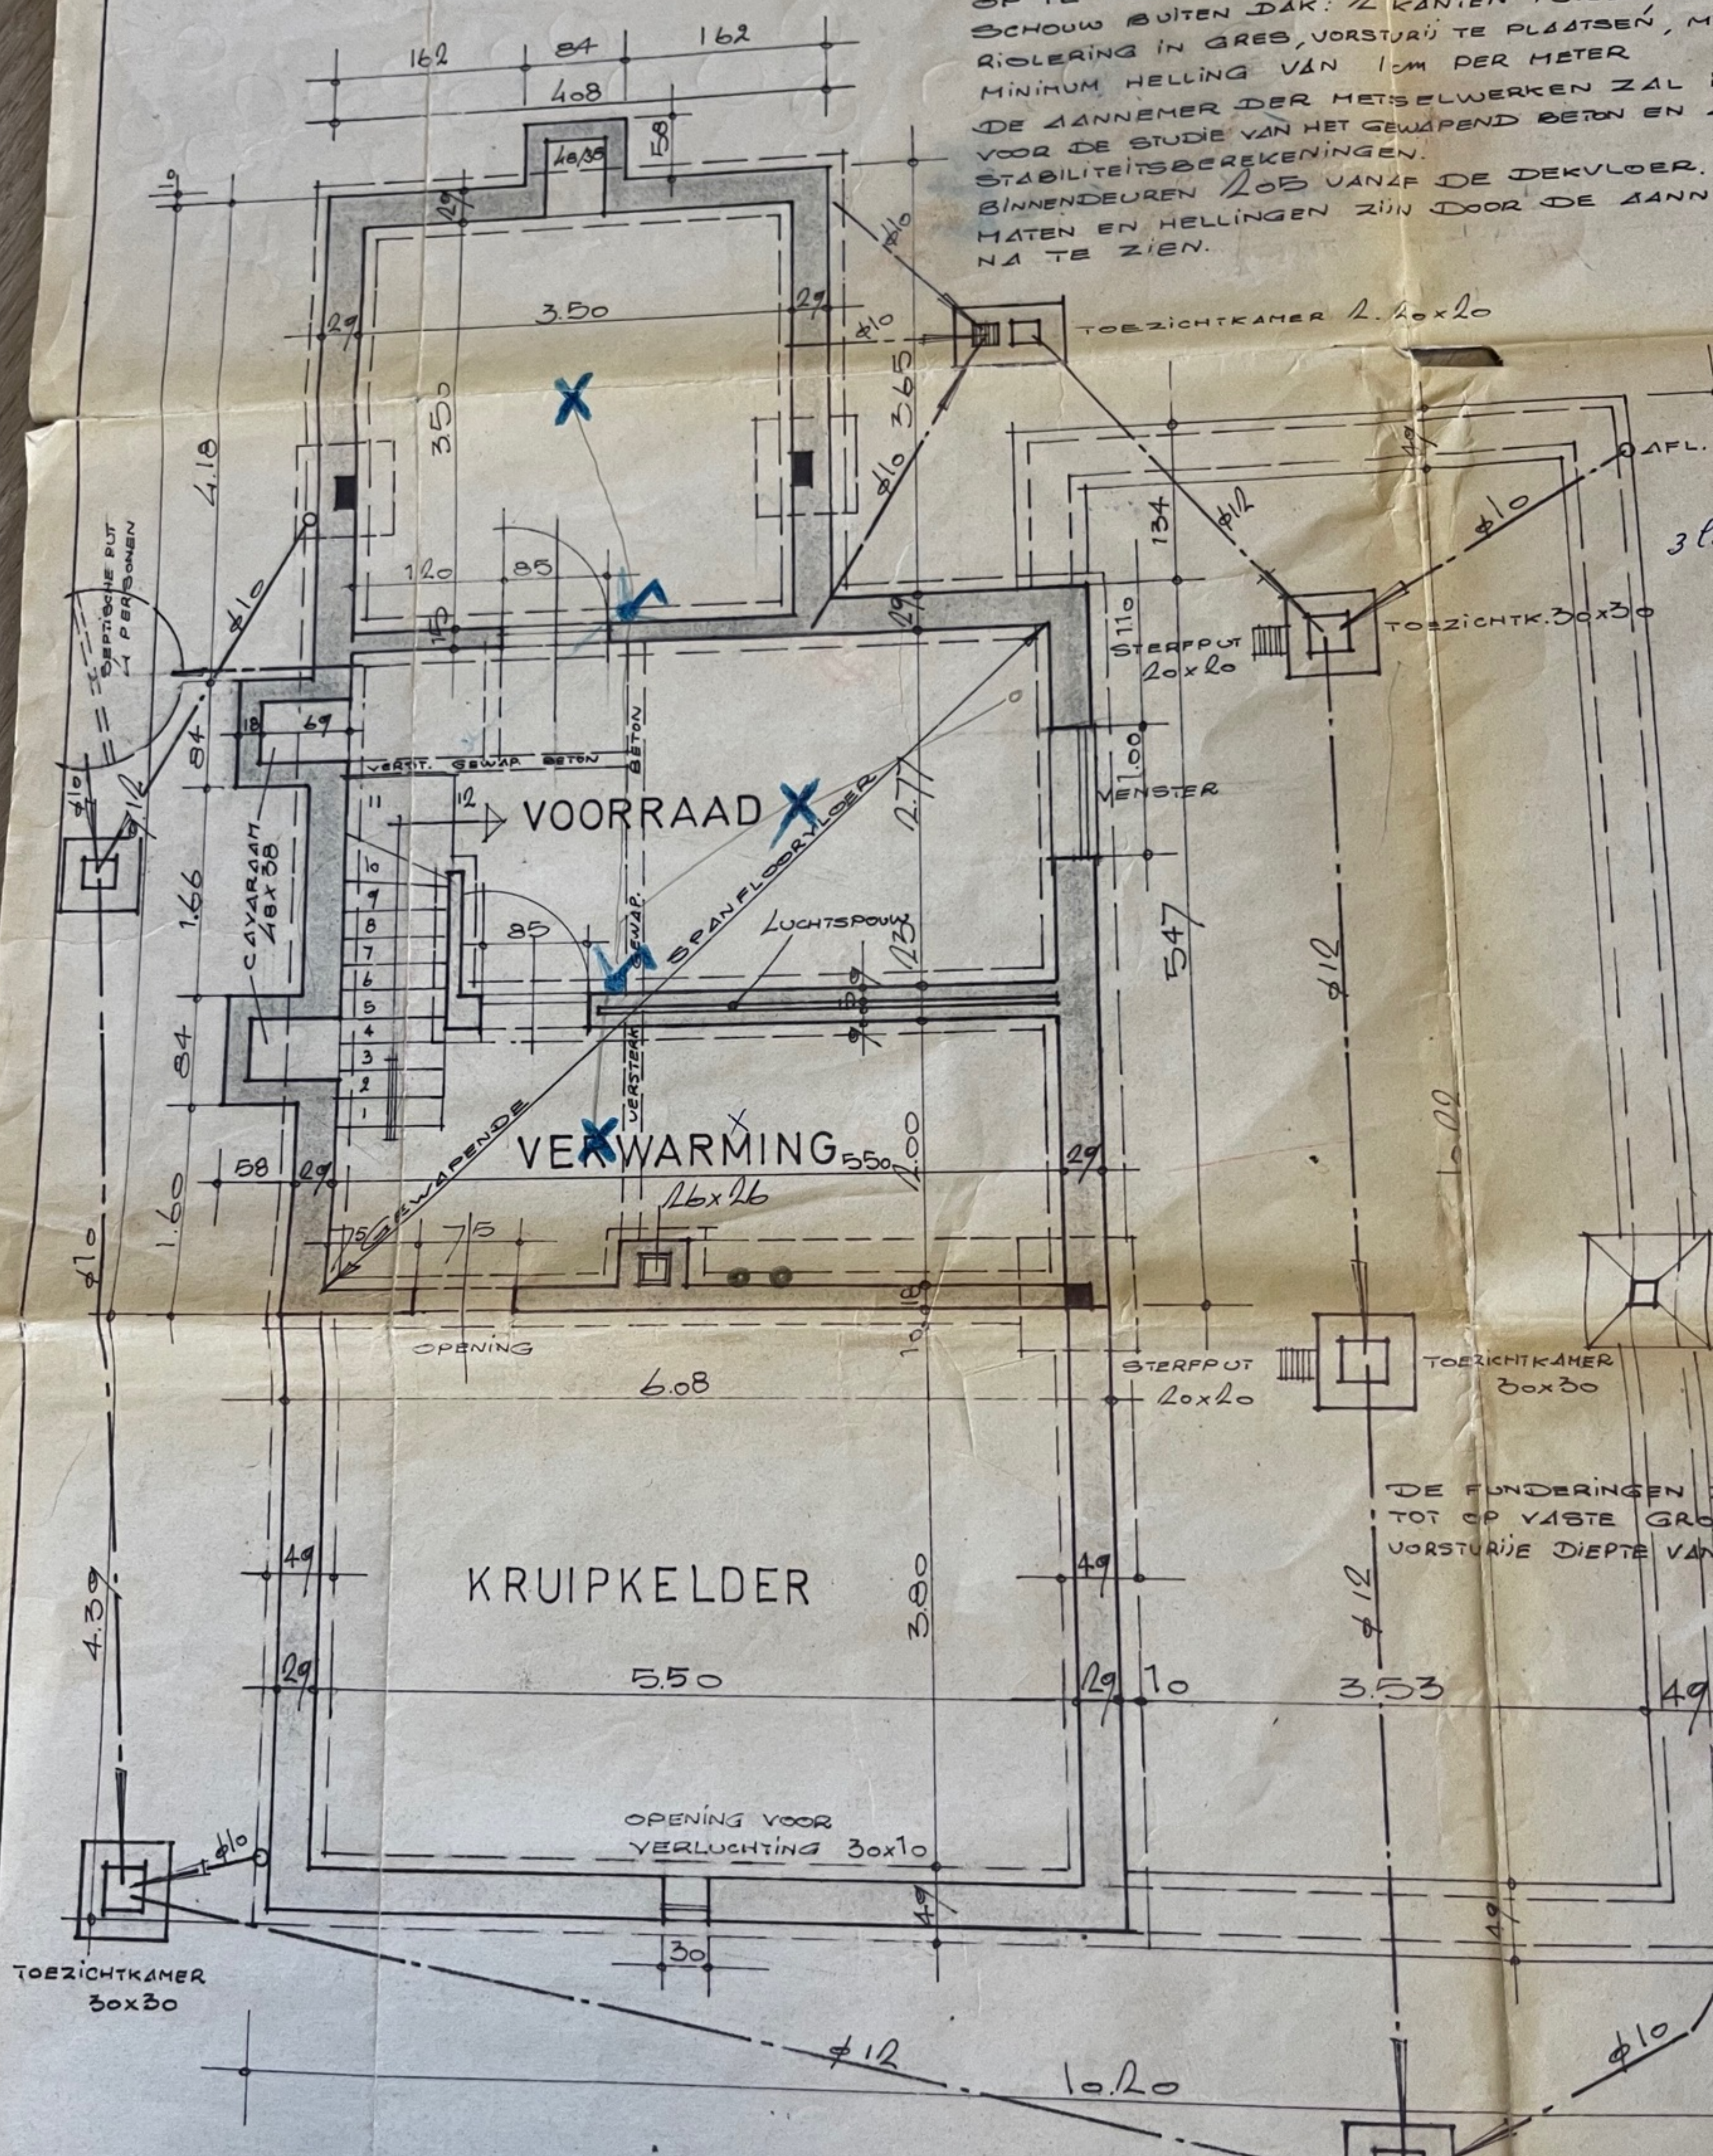

KELDER-FUNDERING-RIOLERING

TOEZICHTKAMER 2. 30x30
 NAAR RIOOL

SCHOUWKOP IN BETON

BESTEILEN 40/20
RECHT VERBAND.

AKHELLING 30°

GGOOT ZINK V.M 14

SOOL GEWAP. BETON

EL BLAUWE STEEN
6cm

N IN MERANTI

N KANTELPOORT
LWERK 2cm
UIT

TEEN: HEIDEBLOEM
ELS

LAUWE STEEN
CAVARAAM

TEEN 4 KLEUREN

TEEN 5cm

N

E

NBALKEN

1/2 STEERN

ZOK 7x18

KEPERS 7x9 40cm TUSSENIN

GORDINGEN 2.7x18

GORDINGEN 2.7x18

VELUXRAAM 78x98

HUURPL

PLASTIEKPLAN

HOUTEN RIBBEN 7x18 40cm AS TOT AS
ISOLATIEPLAAT + BEPLEISTERING
ROTSWOLISOLATIE
TUSSEN DE RIBBEN

BINNENDEUREN 2.05 VAN AF DE DEKVLOER
DEKVLOER + VINYLTEGELS

GEWAPENDE HOLLE VLOEREN
RINGBALK IN GEWAPEND BETON

GEWAPEND
BETONTRAP

VLOER NAAR KEUZE
VAN DE EIGENAAR

GEWAPENDE SPANFLOORVLOER
VENSTER

GEWAPEND
BETONTRAP

BETONTEGELS 30x30x4

ONGEWAPEND
BETON

STALTON

GLASTEGEEL

REGENWATER
ZINK V.M NO

GEUT ONDE


ROOFING

DURABOL BEVLOERING

ONGEWAPEND BETON

3.00 3.00 8.00
HIPPODRAAM ACHTERU

DOORSNEDE

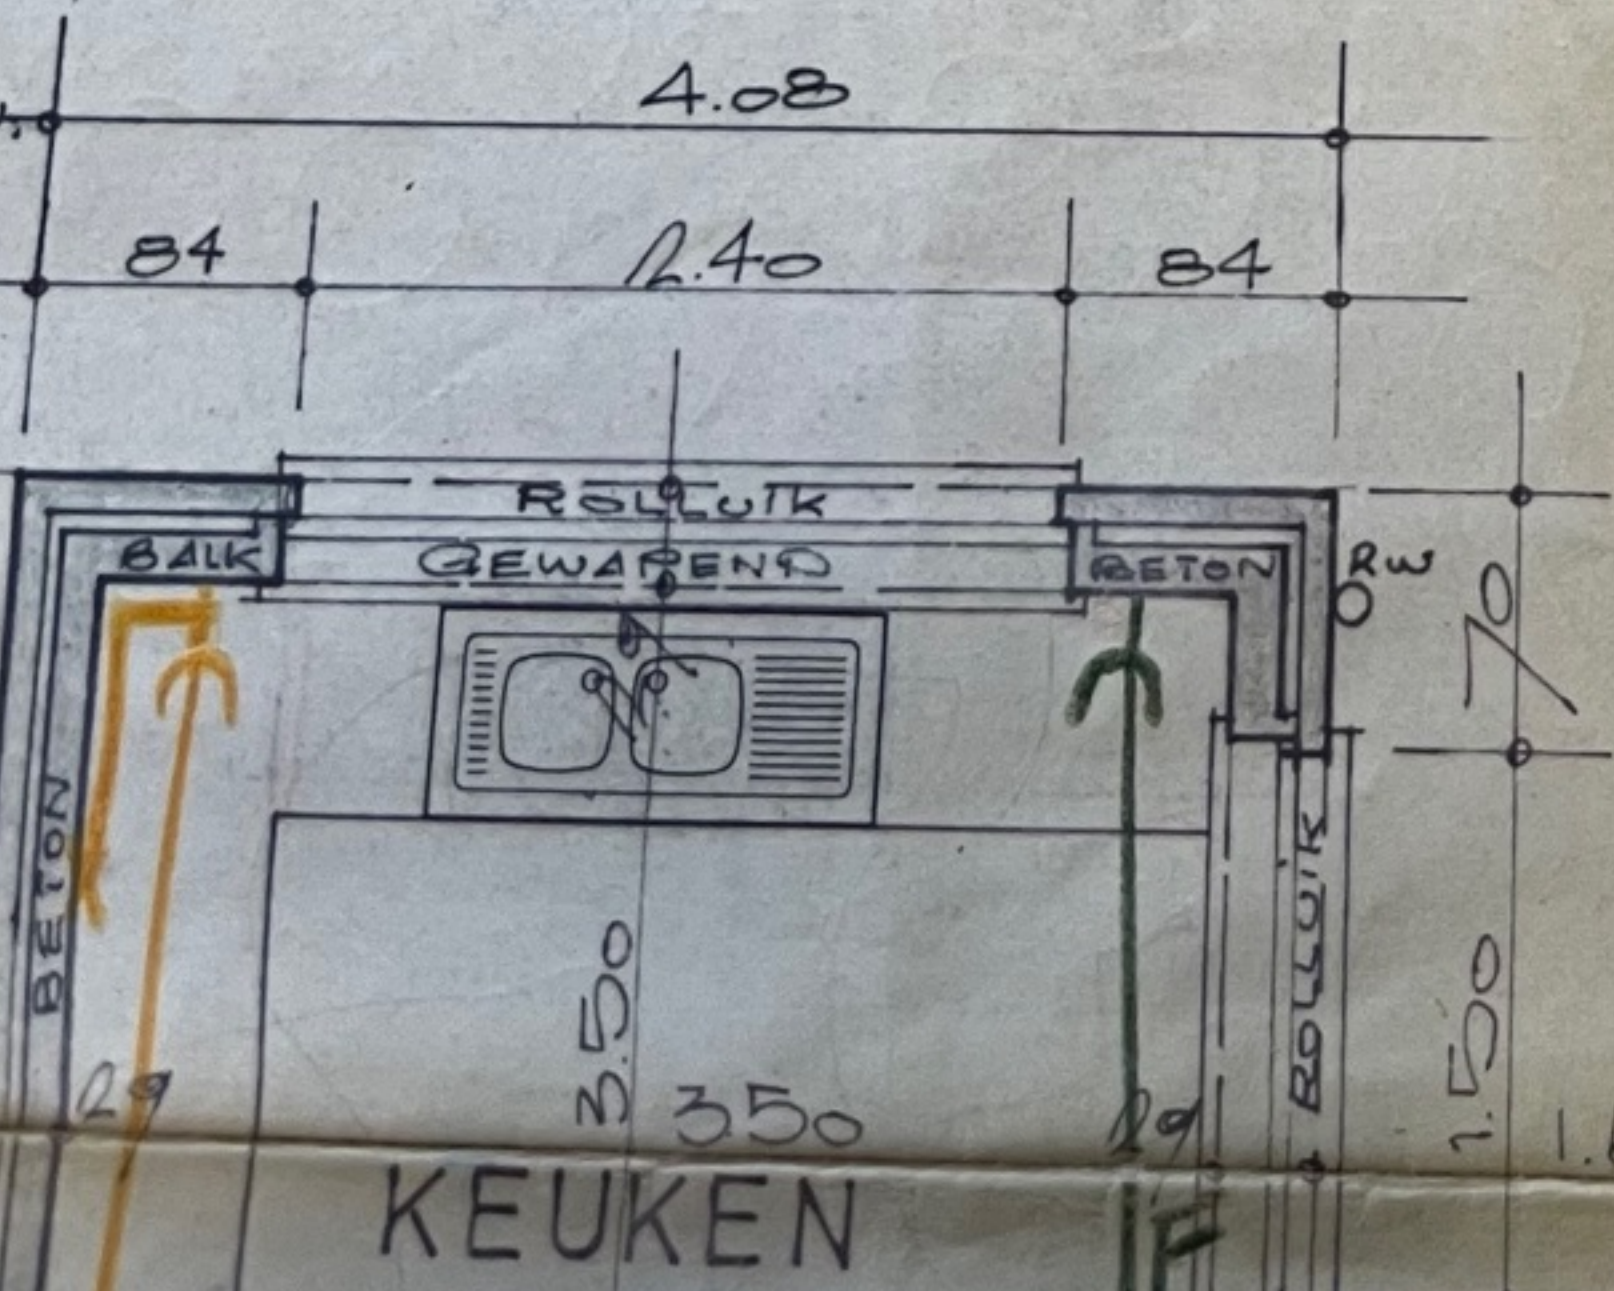

4.32