


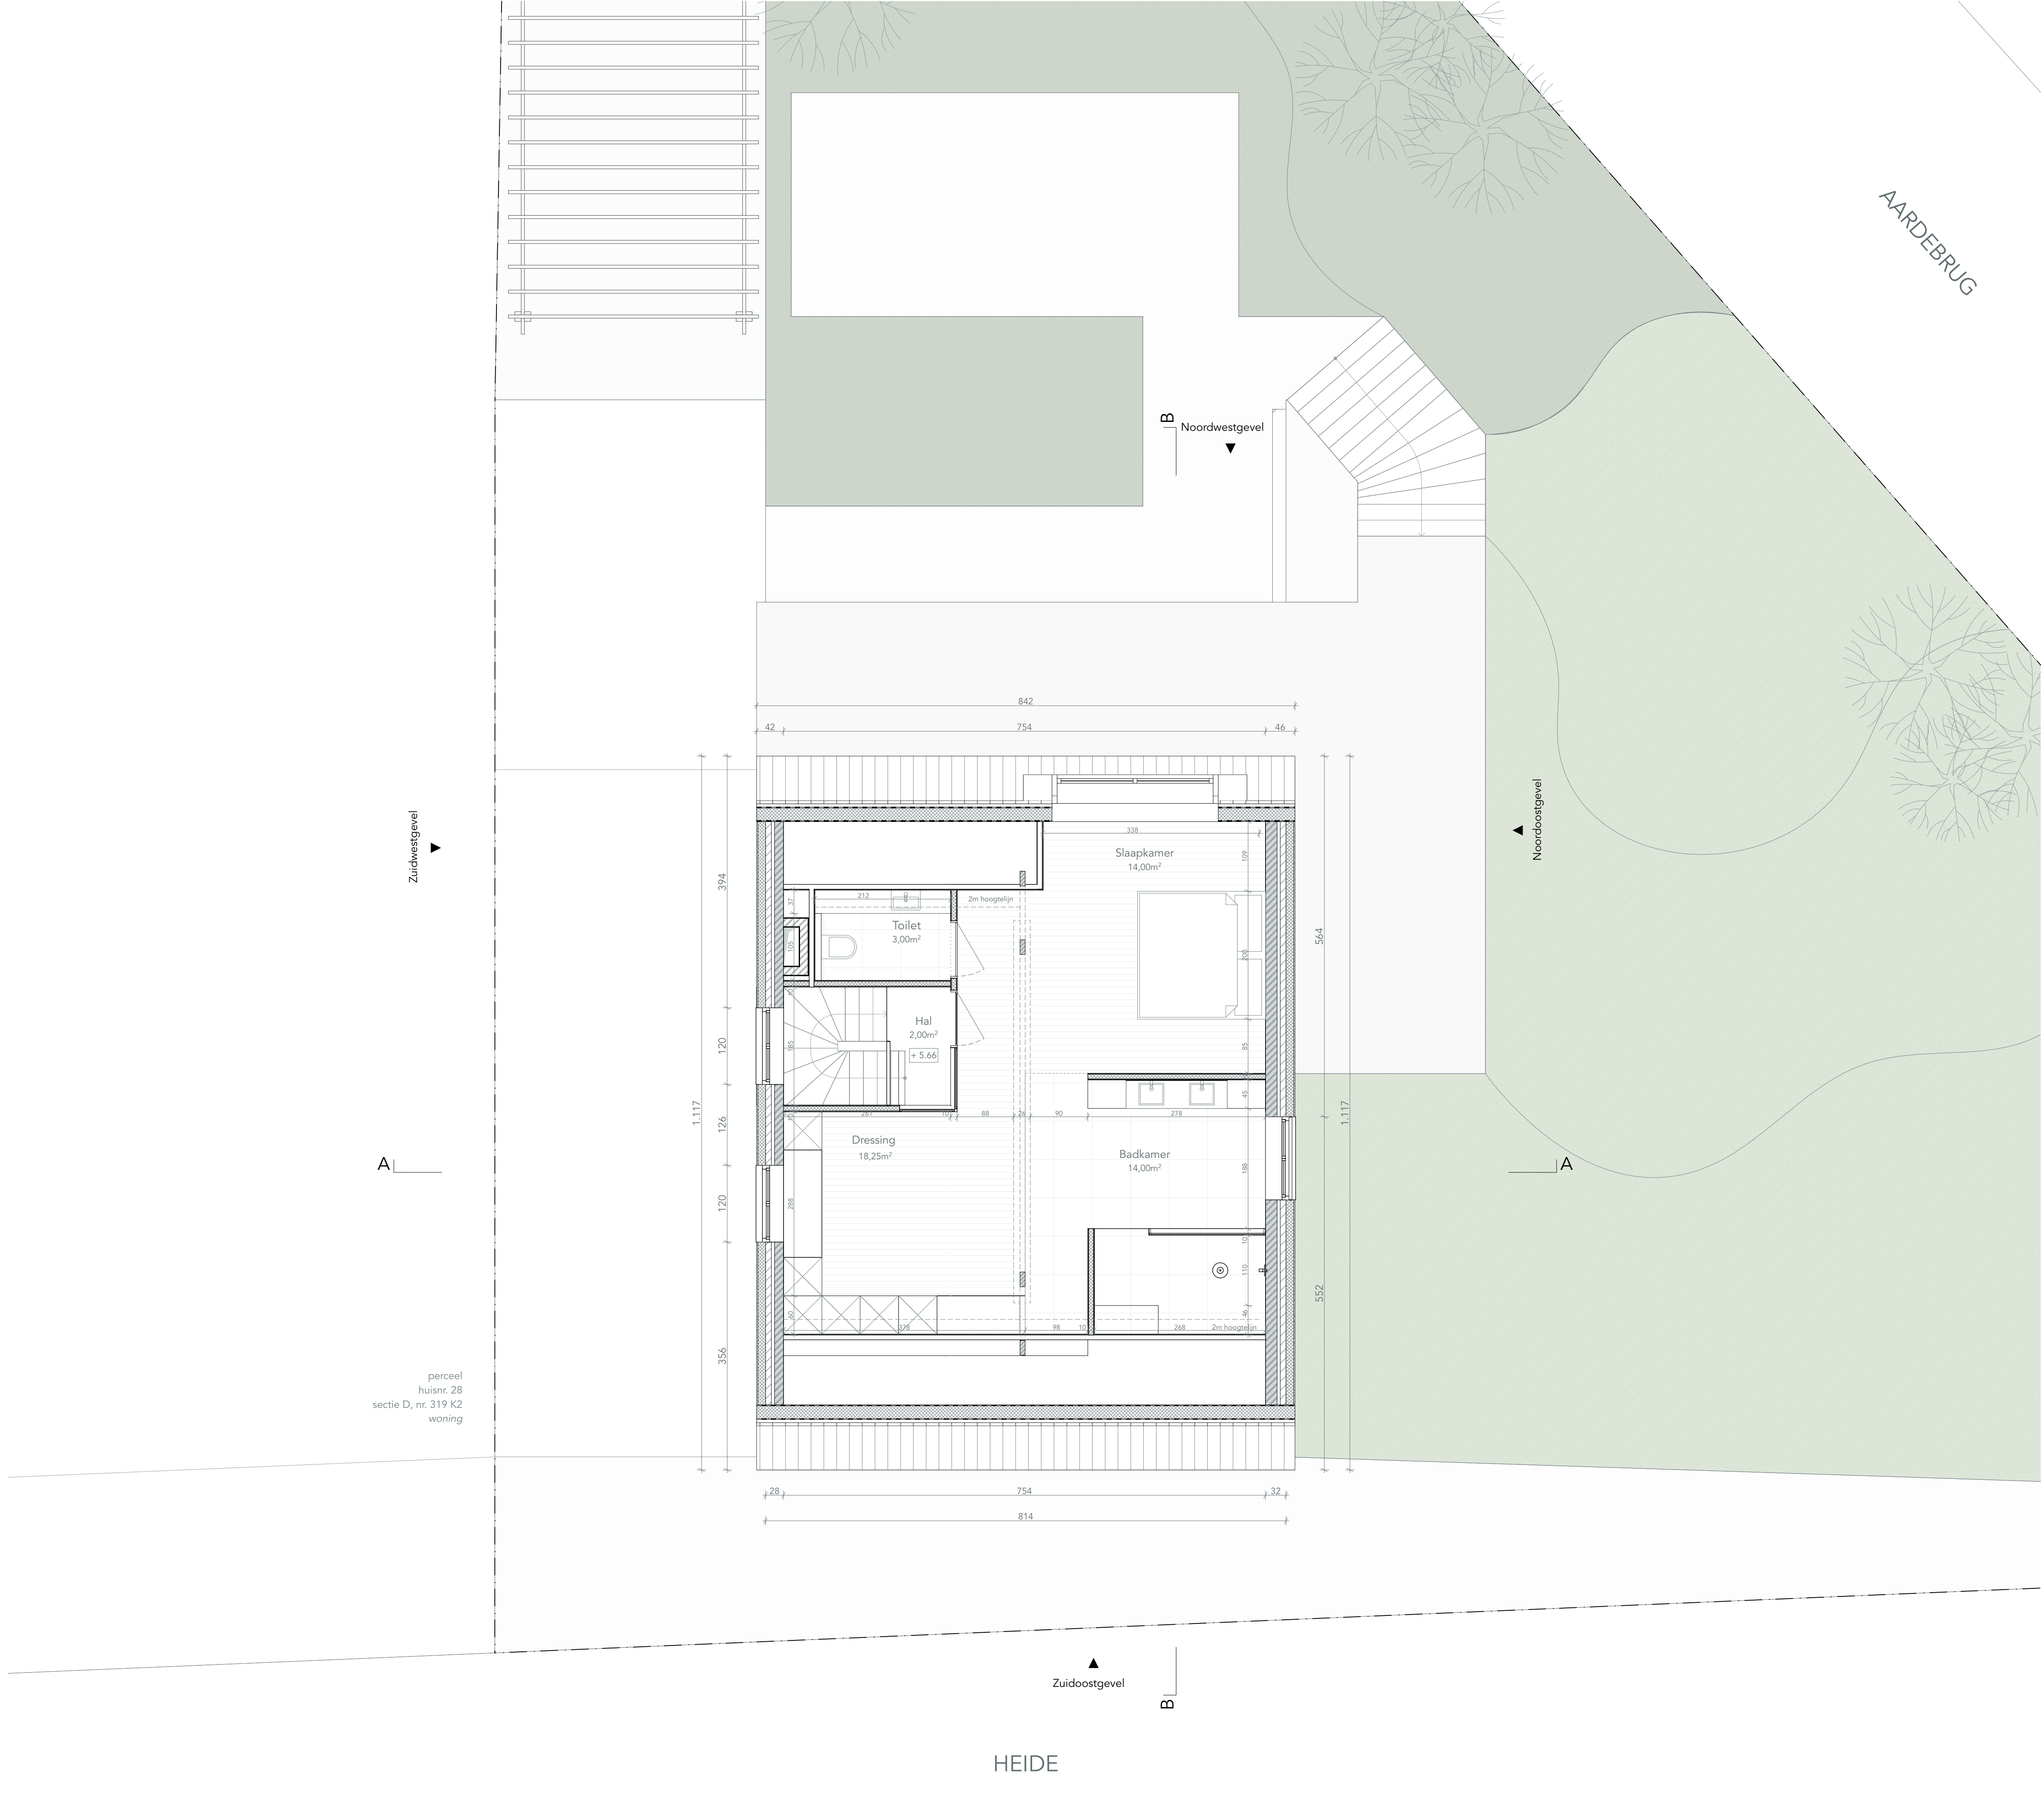

PROJECT HEI26

BOUWAANVRAAG

VERBOUWING
WONING

24140A

LC Constructief Bouwheer

Tildonksesteenweg 62
3020 Herent

Lothar Morieux Architect / ontwerper

Conix RDBM Architects Architect

Mechelsesteenweg 64 / 001
2018 Antwerpen Zaakvoerder
Frederik Jacobs

E info@conixrdbm.com
T +32 3 248 68 24
BE 0423 866 442

CONIX RDBM
ARCHITECTS

Heide 26, 3210 Lubbeek

Lubbeek 1e AFD / LUBBEEK - D - 0319/02H000

BA_P_N_100-02 14 januari 2025

Tekeningnummer Datum

ZOLDER 1 : 50

Nieuwe toestand Schaal

