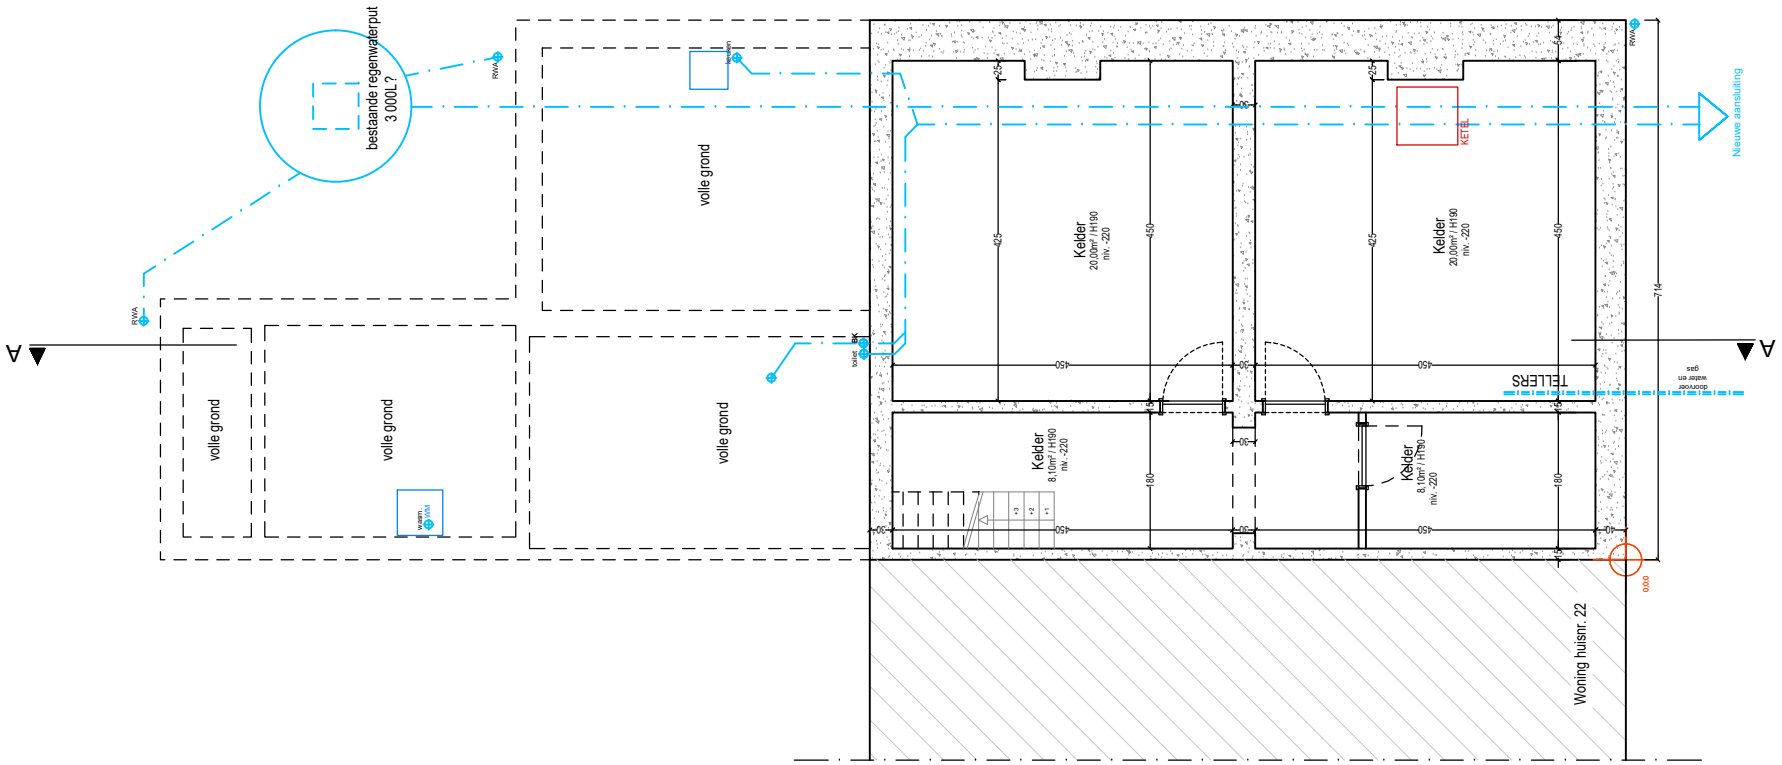

Architectenburo Han Vanreusel Prosperdreef 2 3054 Vaalbeek info@hanvanreusel.com +32 (0)477 27 86 23	**Klant** Infinity projects Prosperdreef 2 3054 Vaalbeek	**Bouwplaats** Altenaken 24 3320 Hoegaarden **Datum** 14 05 2025	**UITVOERING** **Verbouwing van een woning**	**Dossier** 2024_ALTENAKEN **Plan nummer** BA_ALTENAKEN_P_B_01_Kelder **Schaal** 1:100