


E E R S T E V E R D I E P I N G

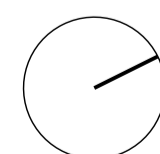

0 500cm

BOUWAANVRAAG


Kapucijnenvoer 18
3000 LEUVEN

SCHAAL 1:50
DATUM 20-01-2025

DOSSIER 24 VDBKA

LeVeL architecten

www.levelarchitecten.be

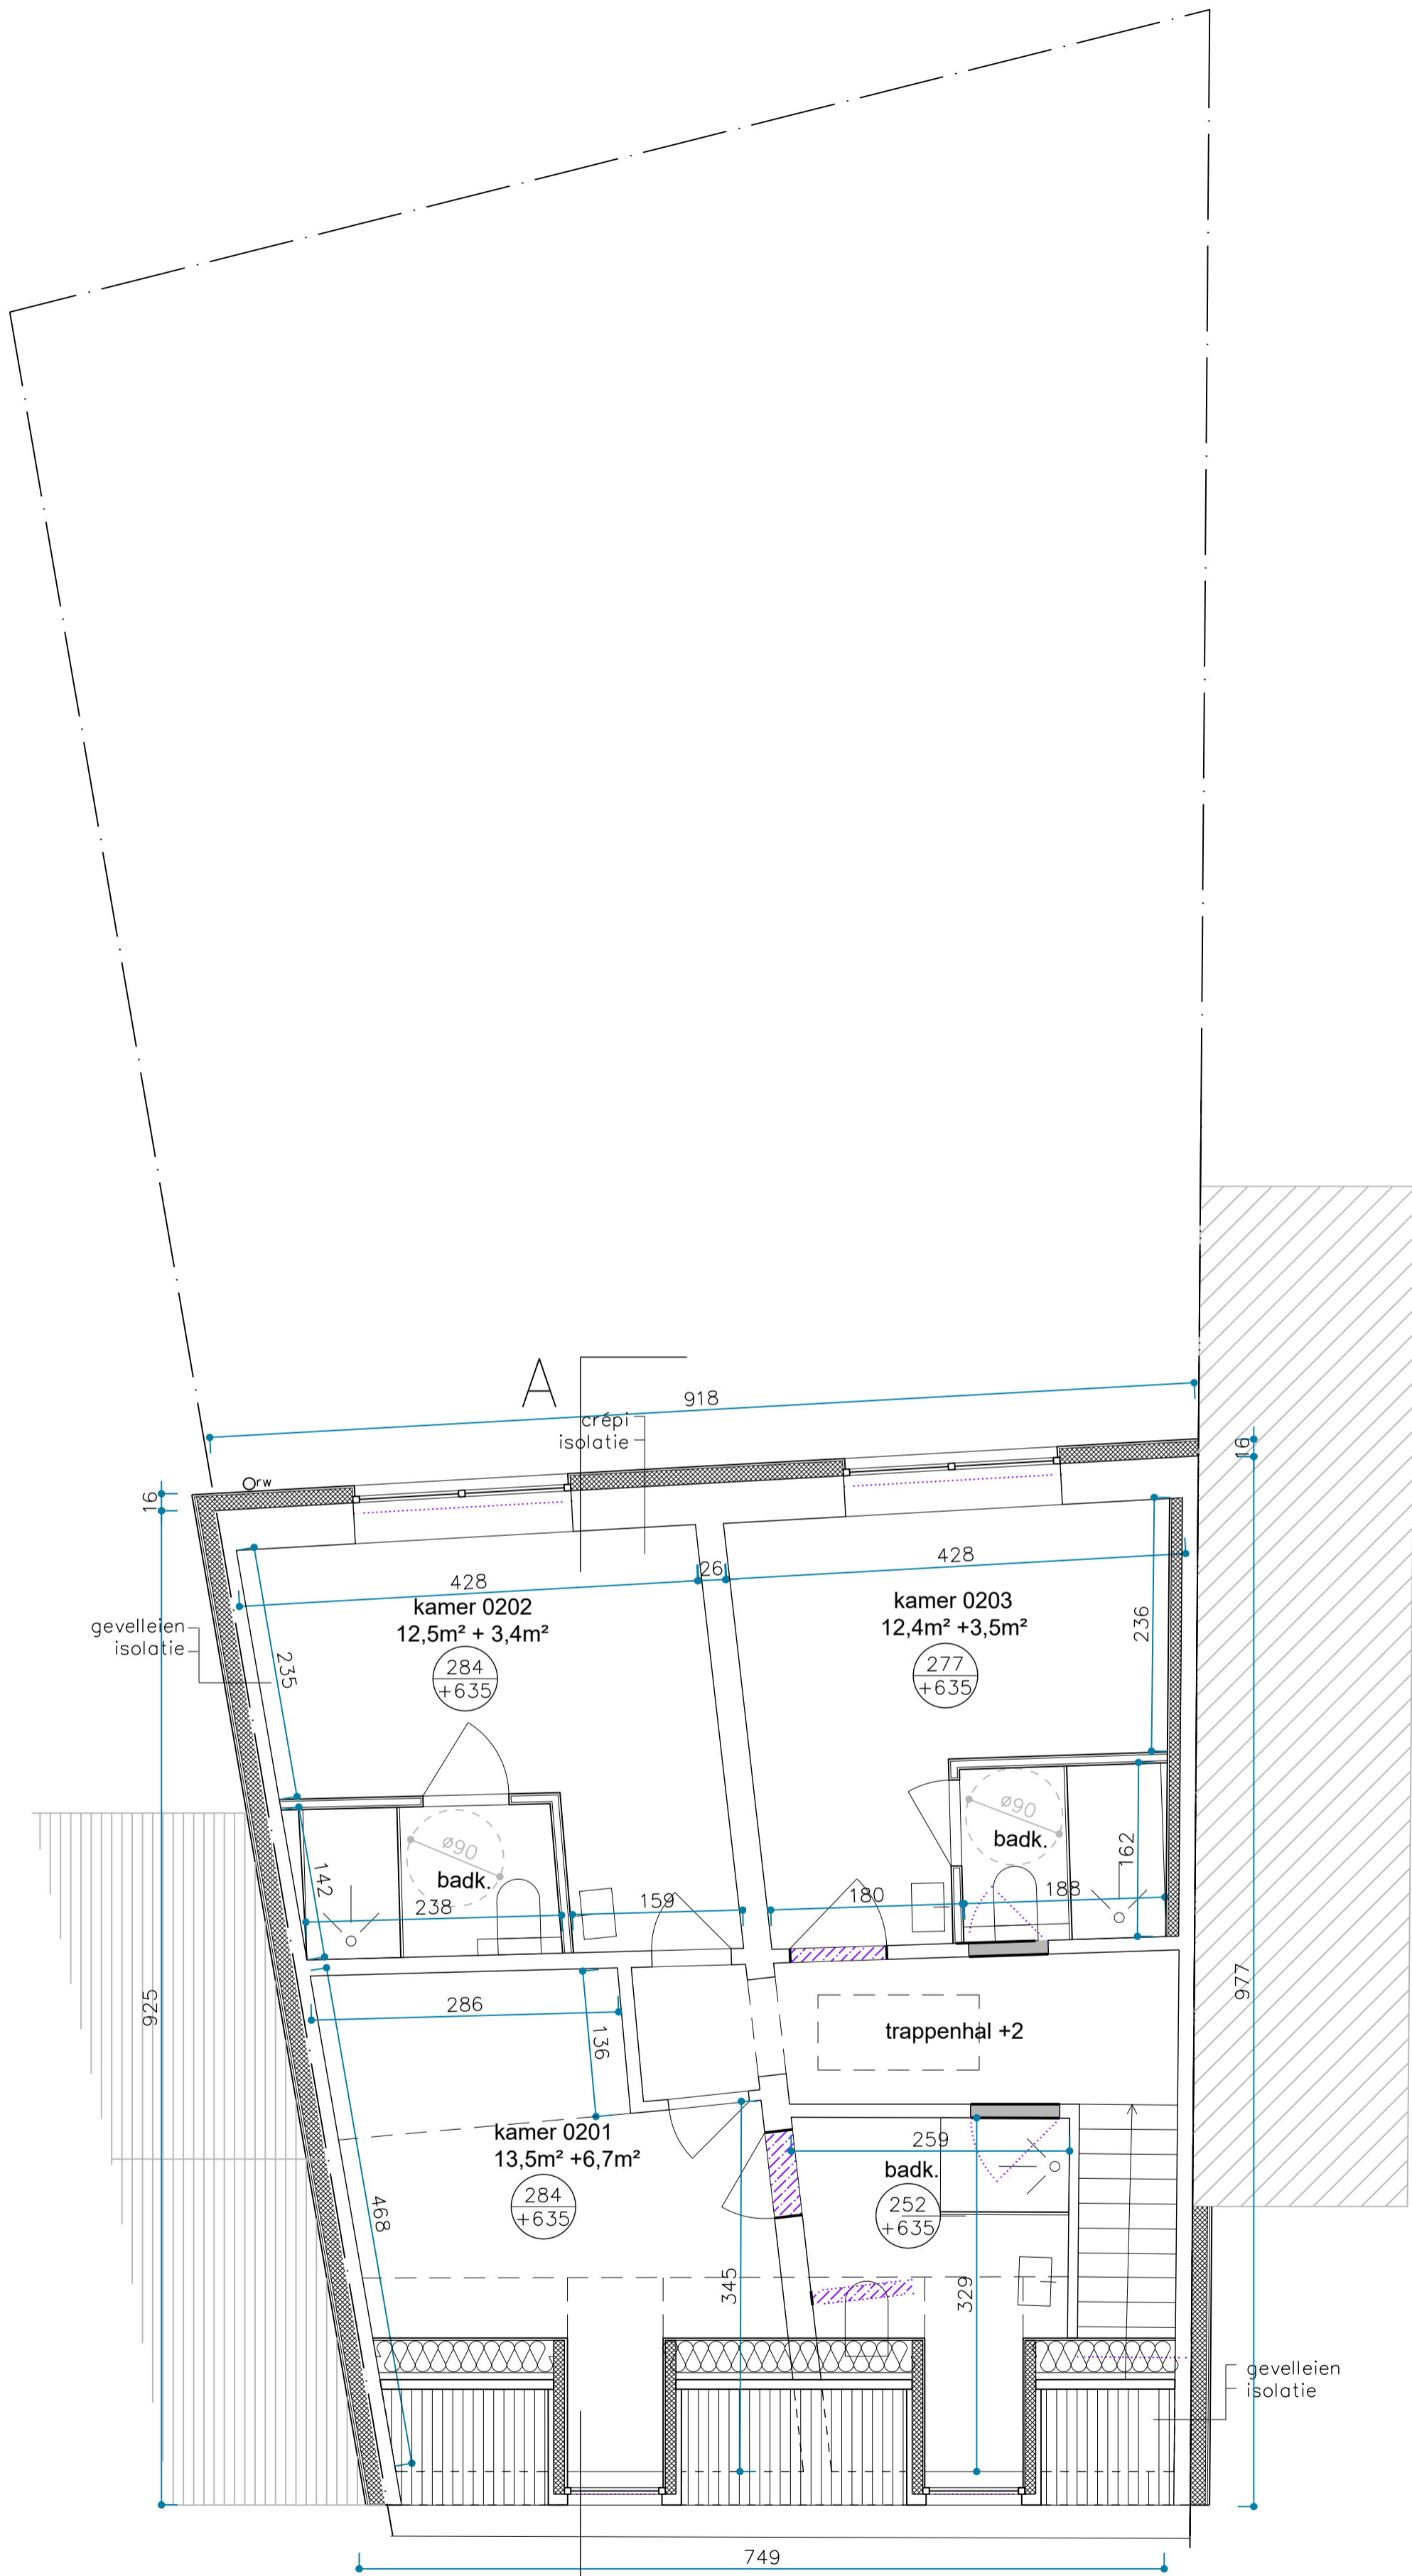

A
D A K V E R D I E P I N G

