



E E R S T E V E R D I E P I N G

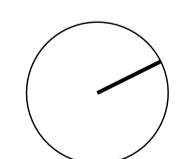

BOUWAANVRAAG	Kapucijnenvoer 18 3000 LEUVEN	SCHAAL 1:50 DATUM 20-01-2025
LeVeL architecten	www.levelarchitecten.be	DOSSIER 24 VDBKA

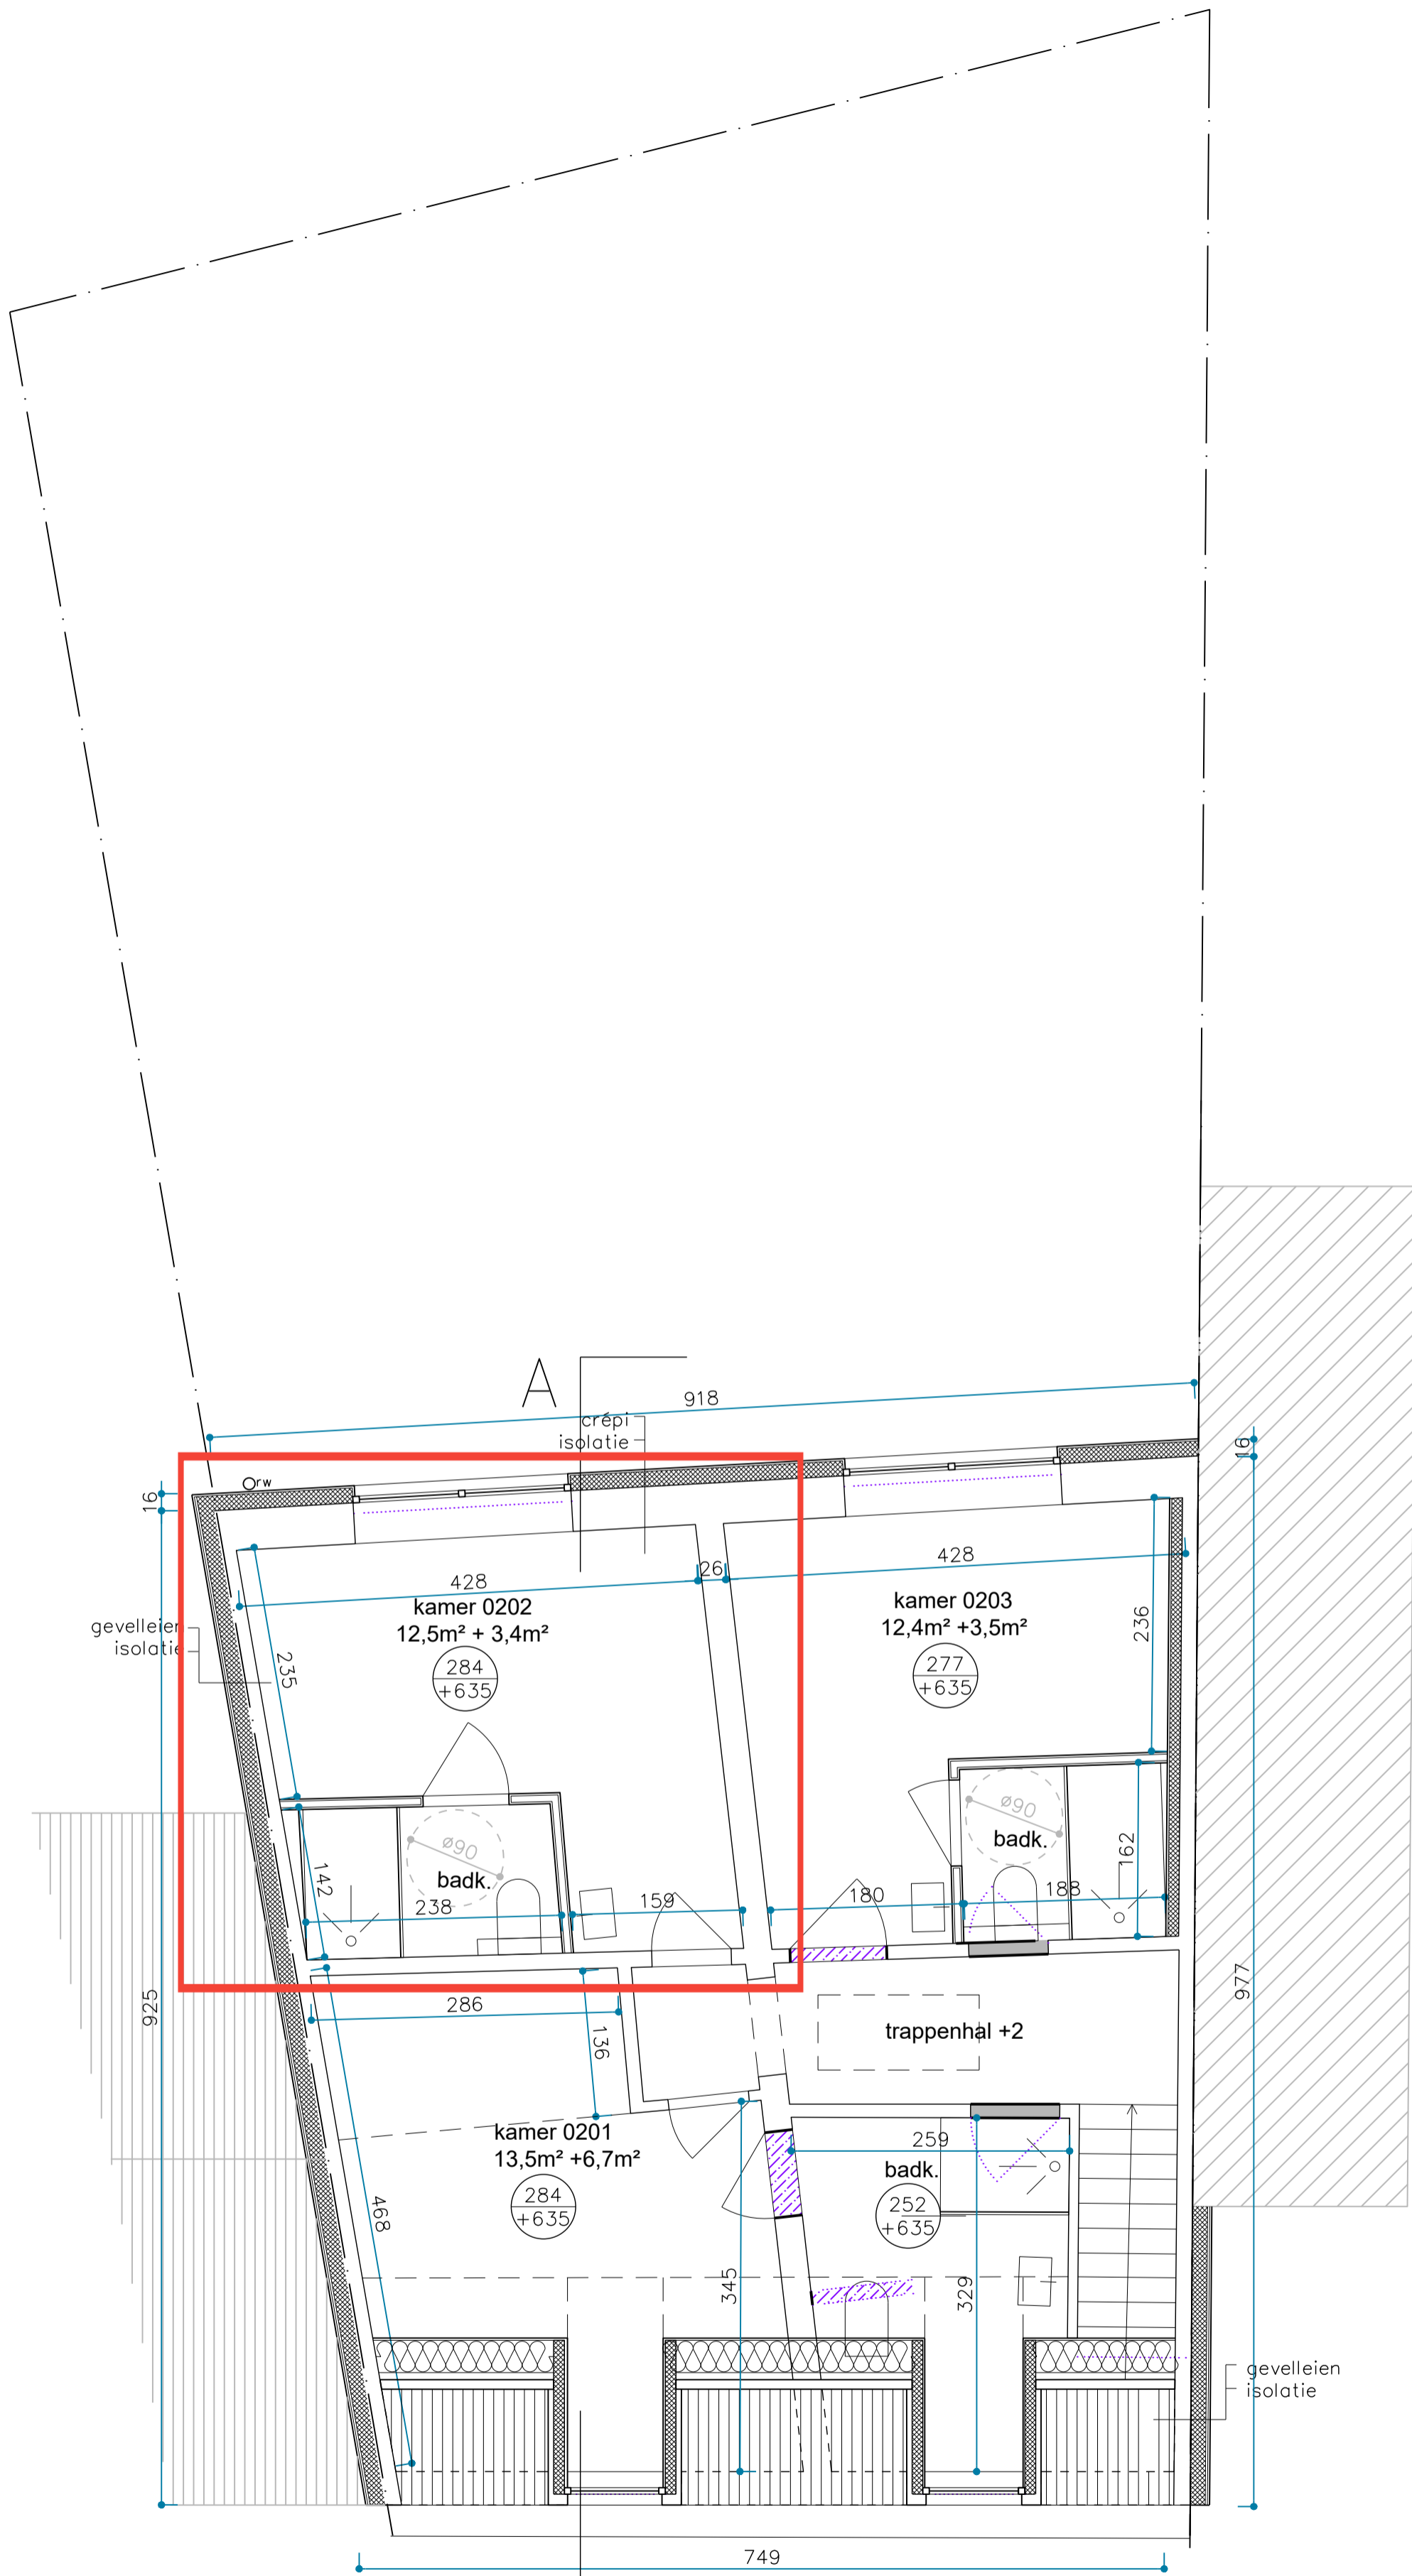

A
D A K V E R D I E P I N G



