
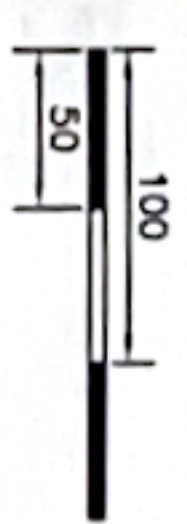



VERHARDING IN WATERDOORLATEND MATERIAAL = 58,88m²
 DAKOPPERVLAKTE = 130,62m²
 REGENWATERHERBRUIK OP WC GELUKVLOERS EN BUITENKRAAN

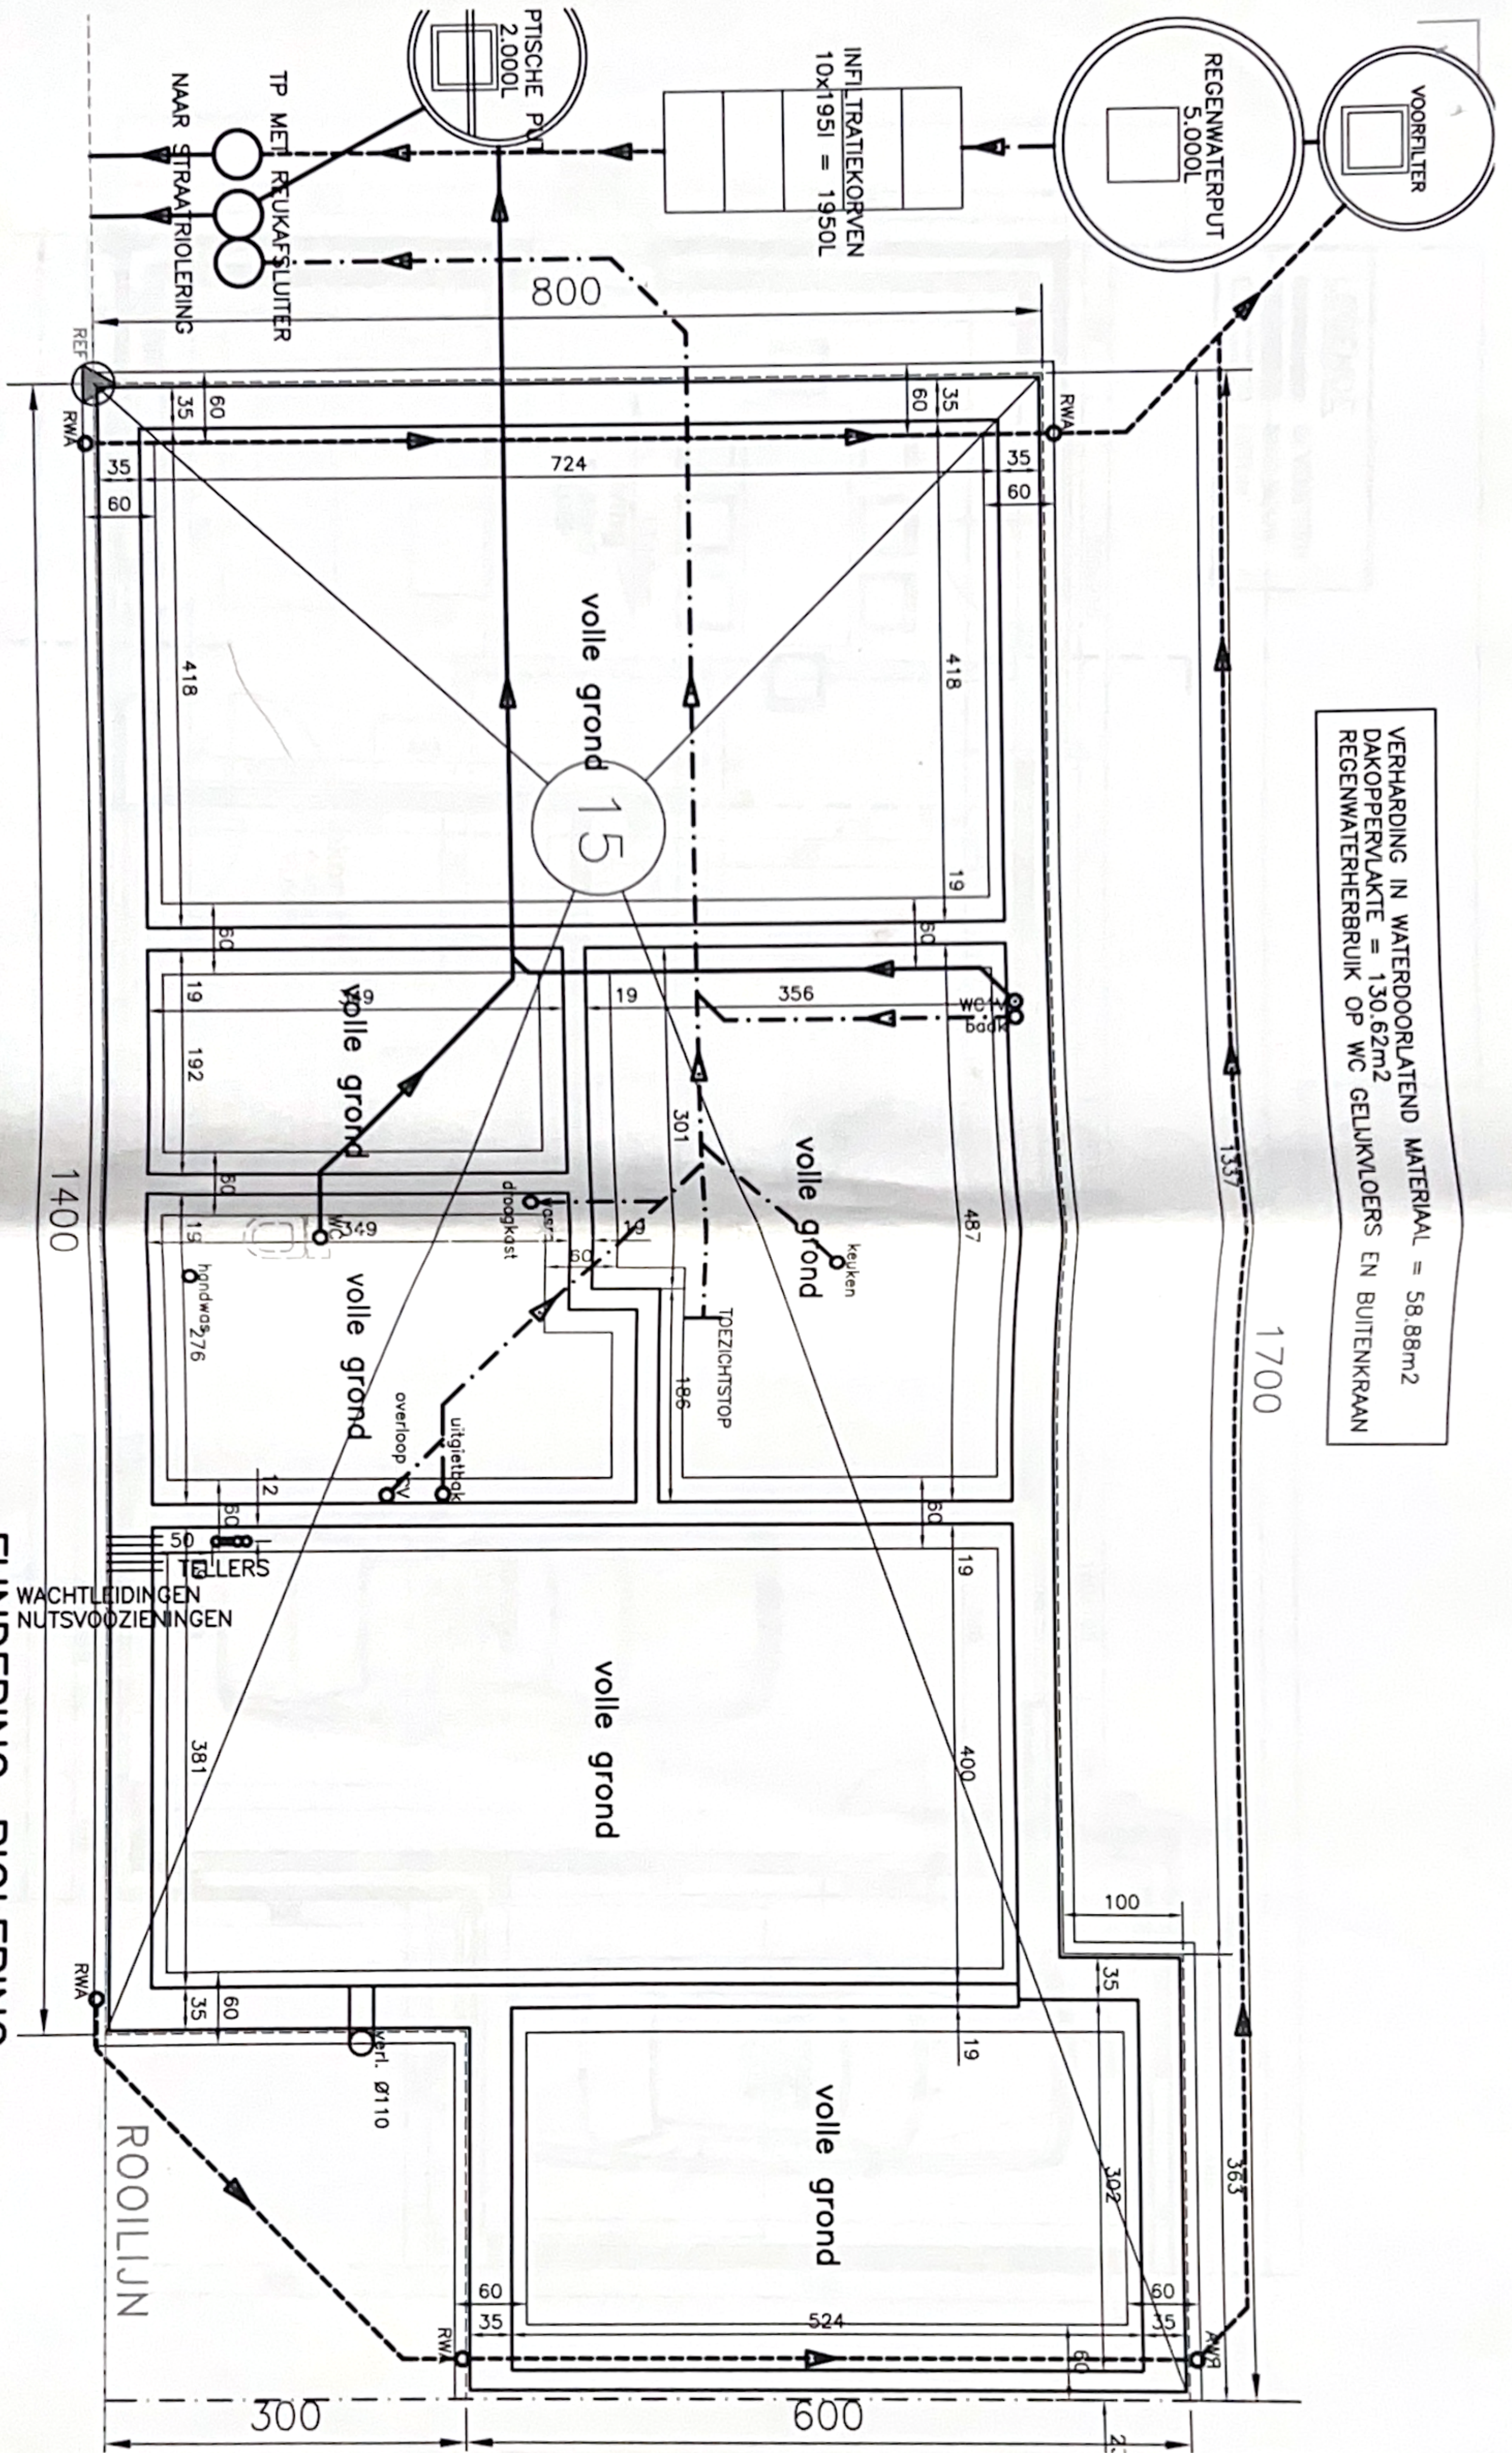

Handwritten signature or mark.



LEGENDE

- GEVELSTEEN
- SNELBOUW
- BETON

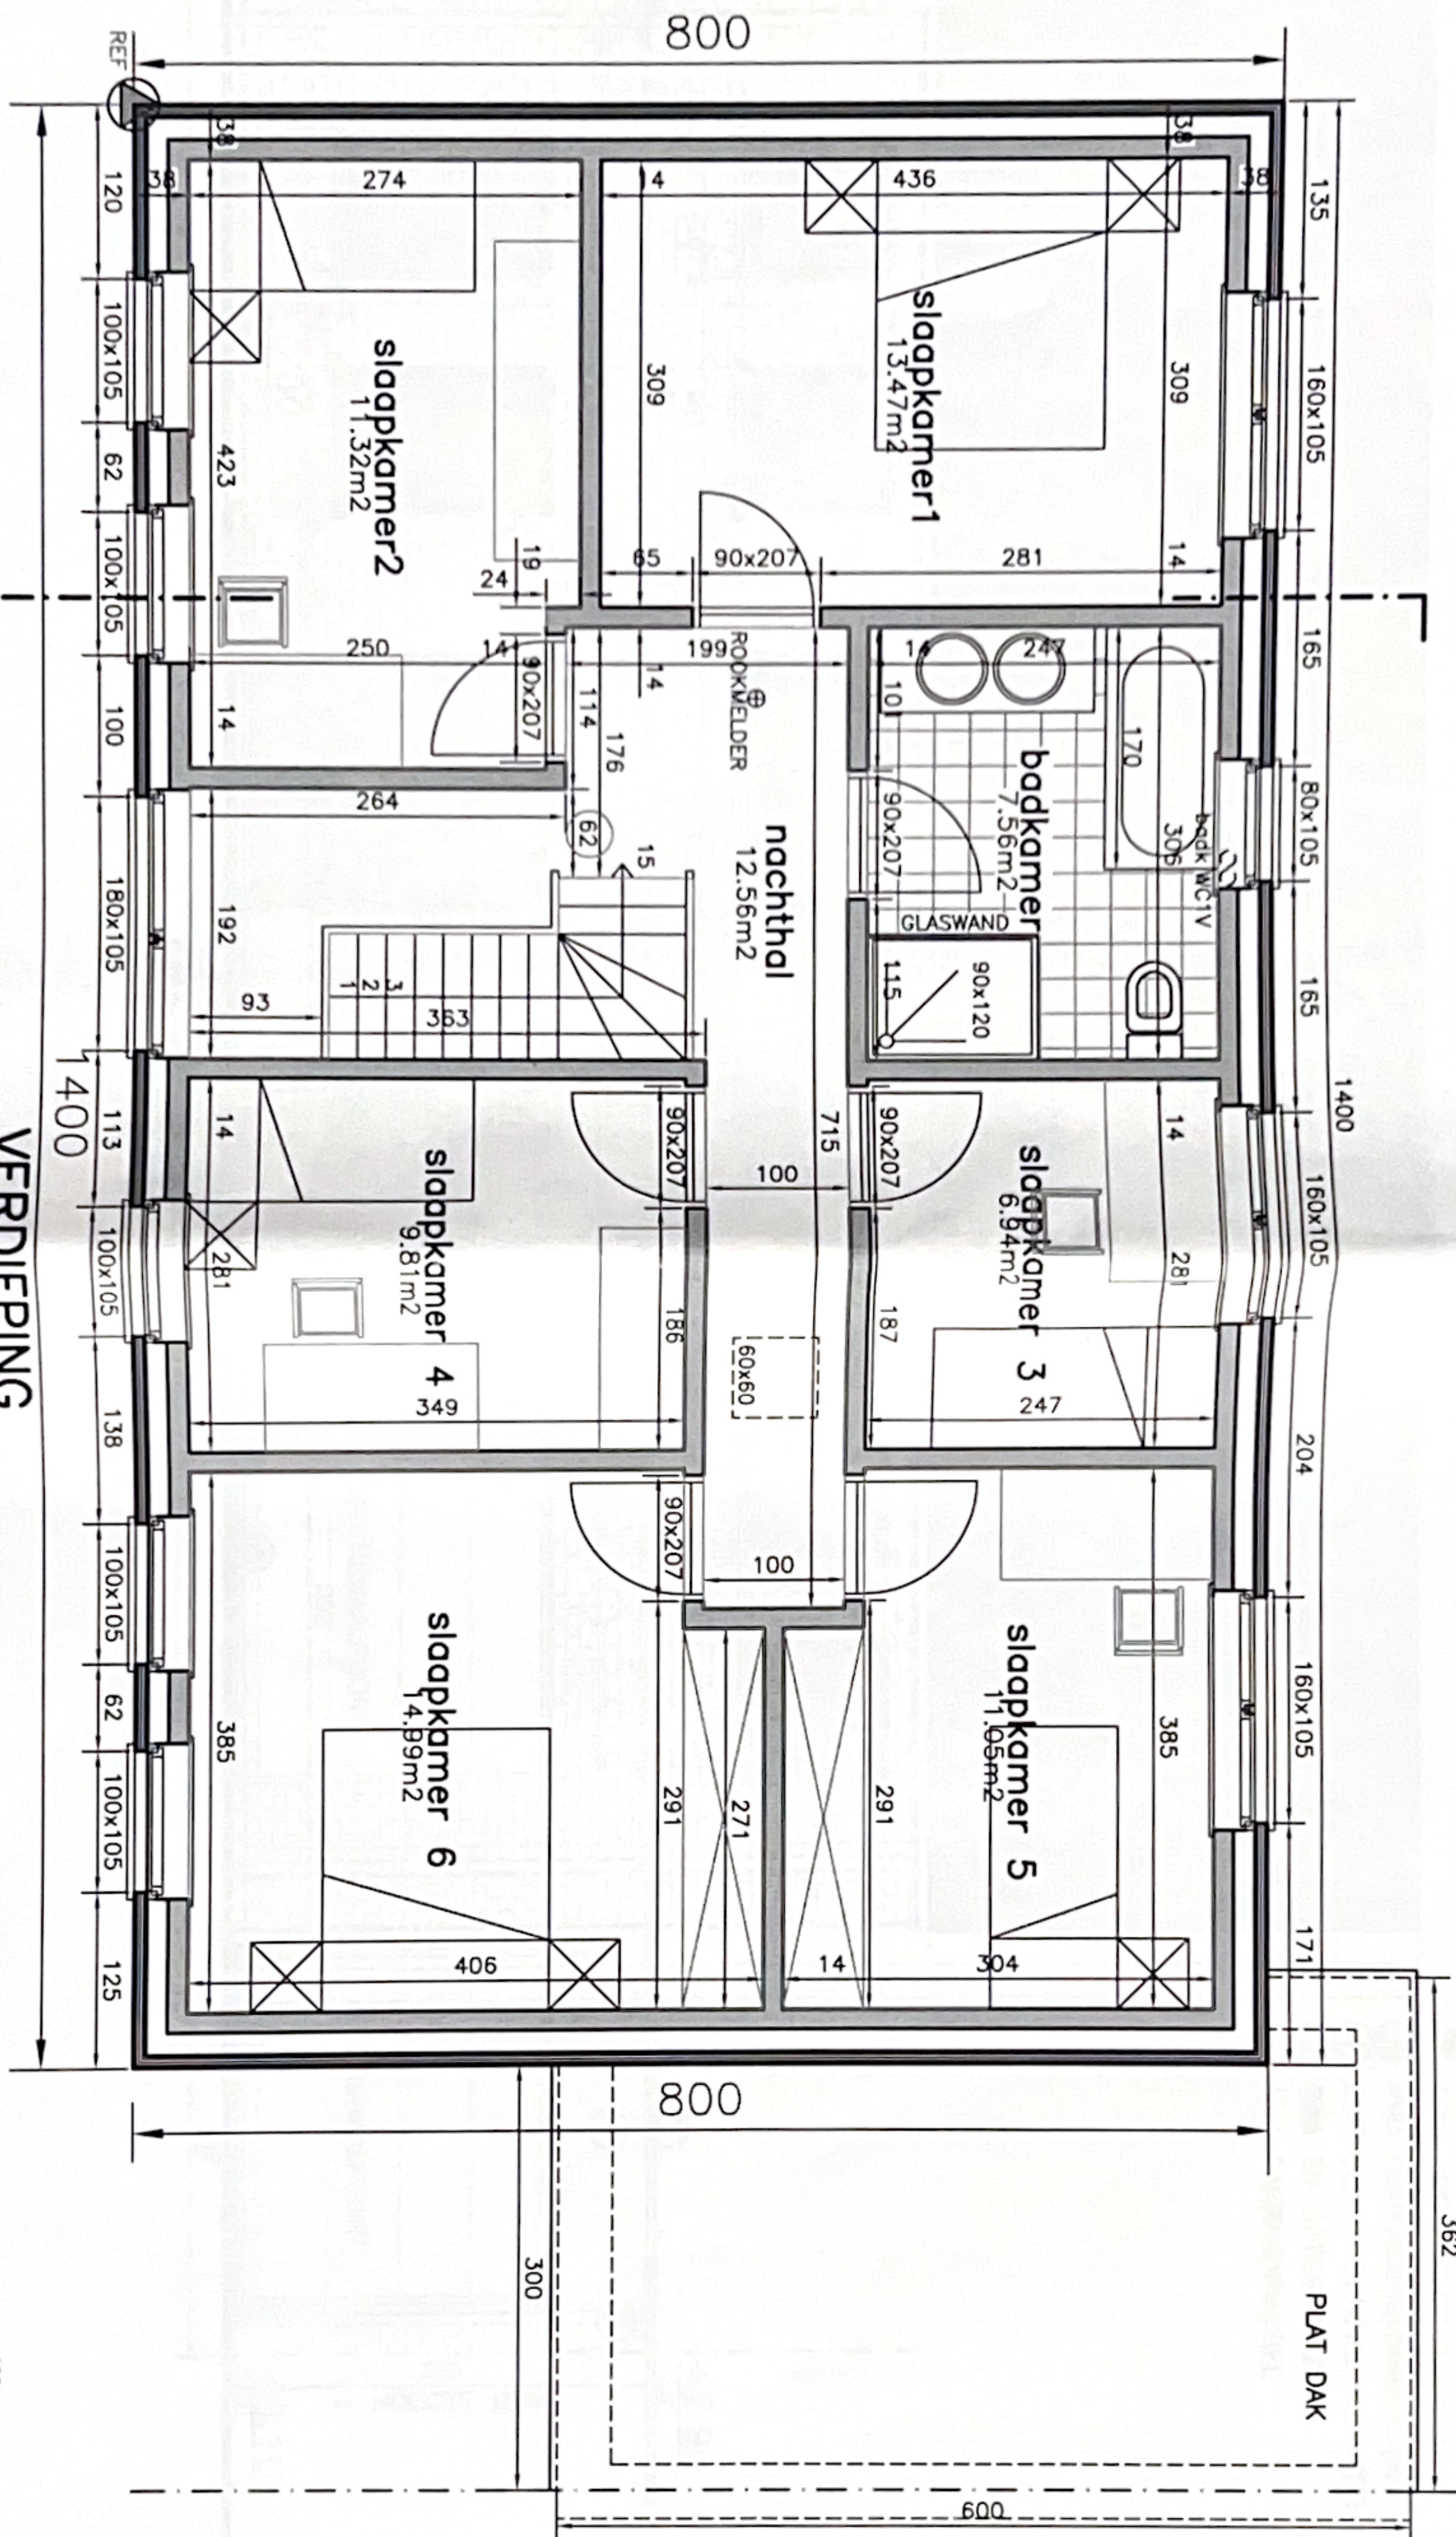

MATERIALENLIJST


- MATERIALENLIJST**
- ① LICHTKLEURIGE GEVELSTEEN
 - ② DONKERE SNELDEKPANNEN
 - ③ PVC-BUTENSCHRIJWERK (RAL-KLEUR)
 - ④ DORPELS IN BLAUWE HARDSTEEN
 - ⑤ RWA EN GOTEN IN ZINK
 - ⑥ ALU-DAKRANDPROFIEL

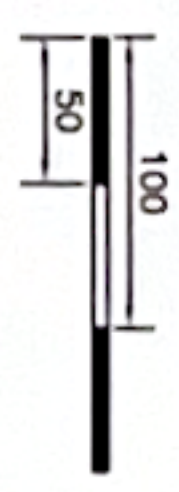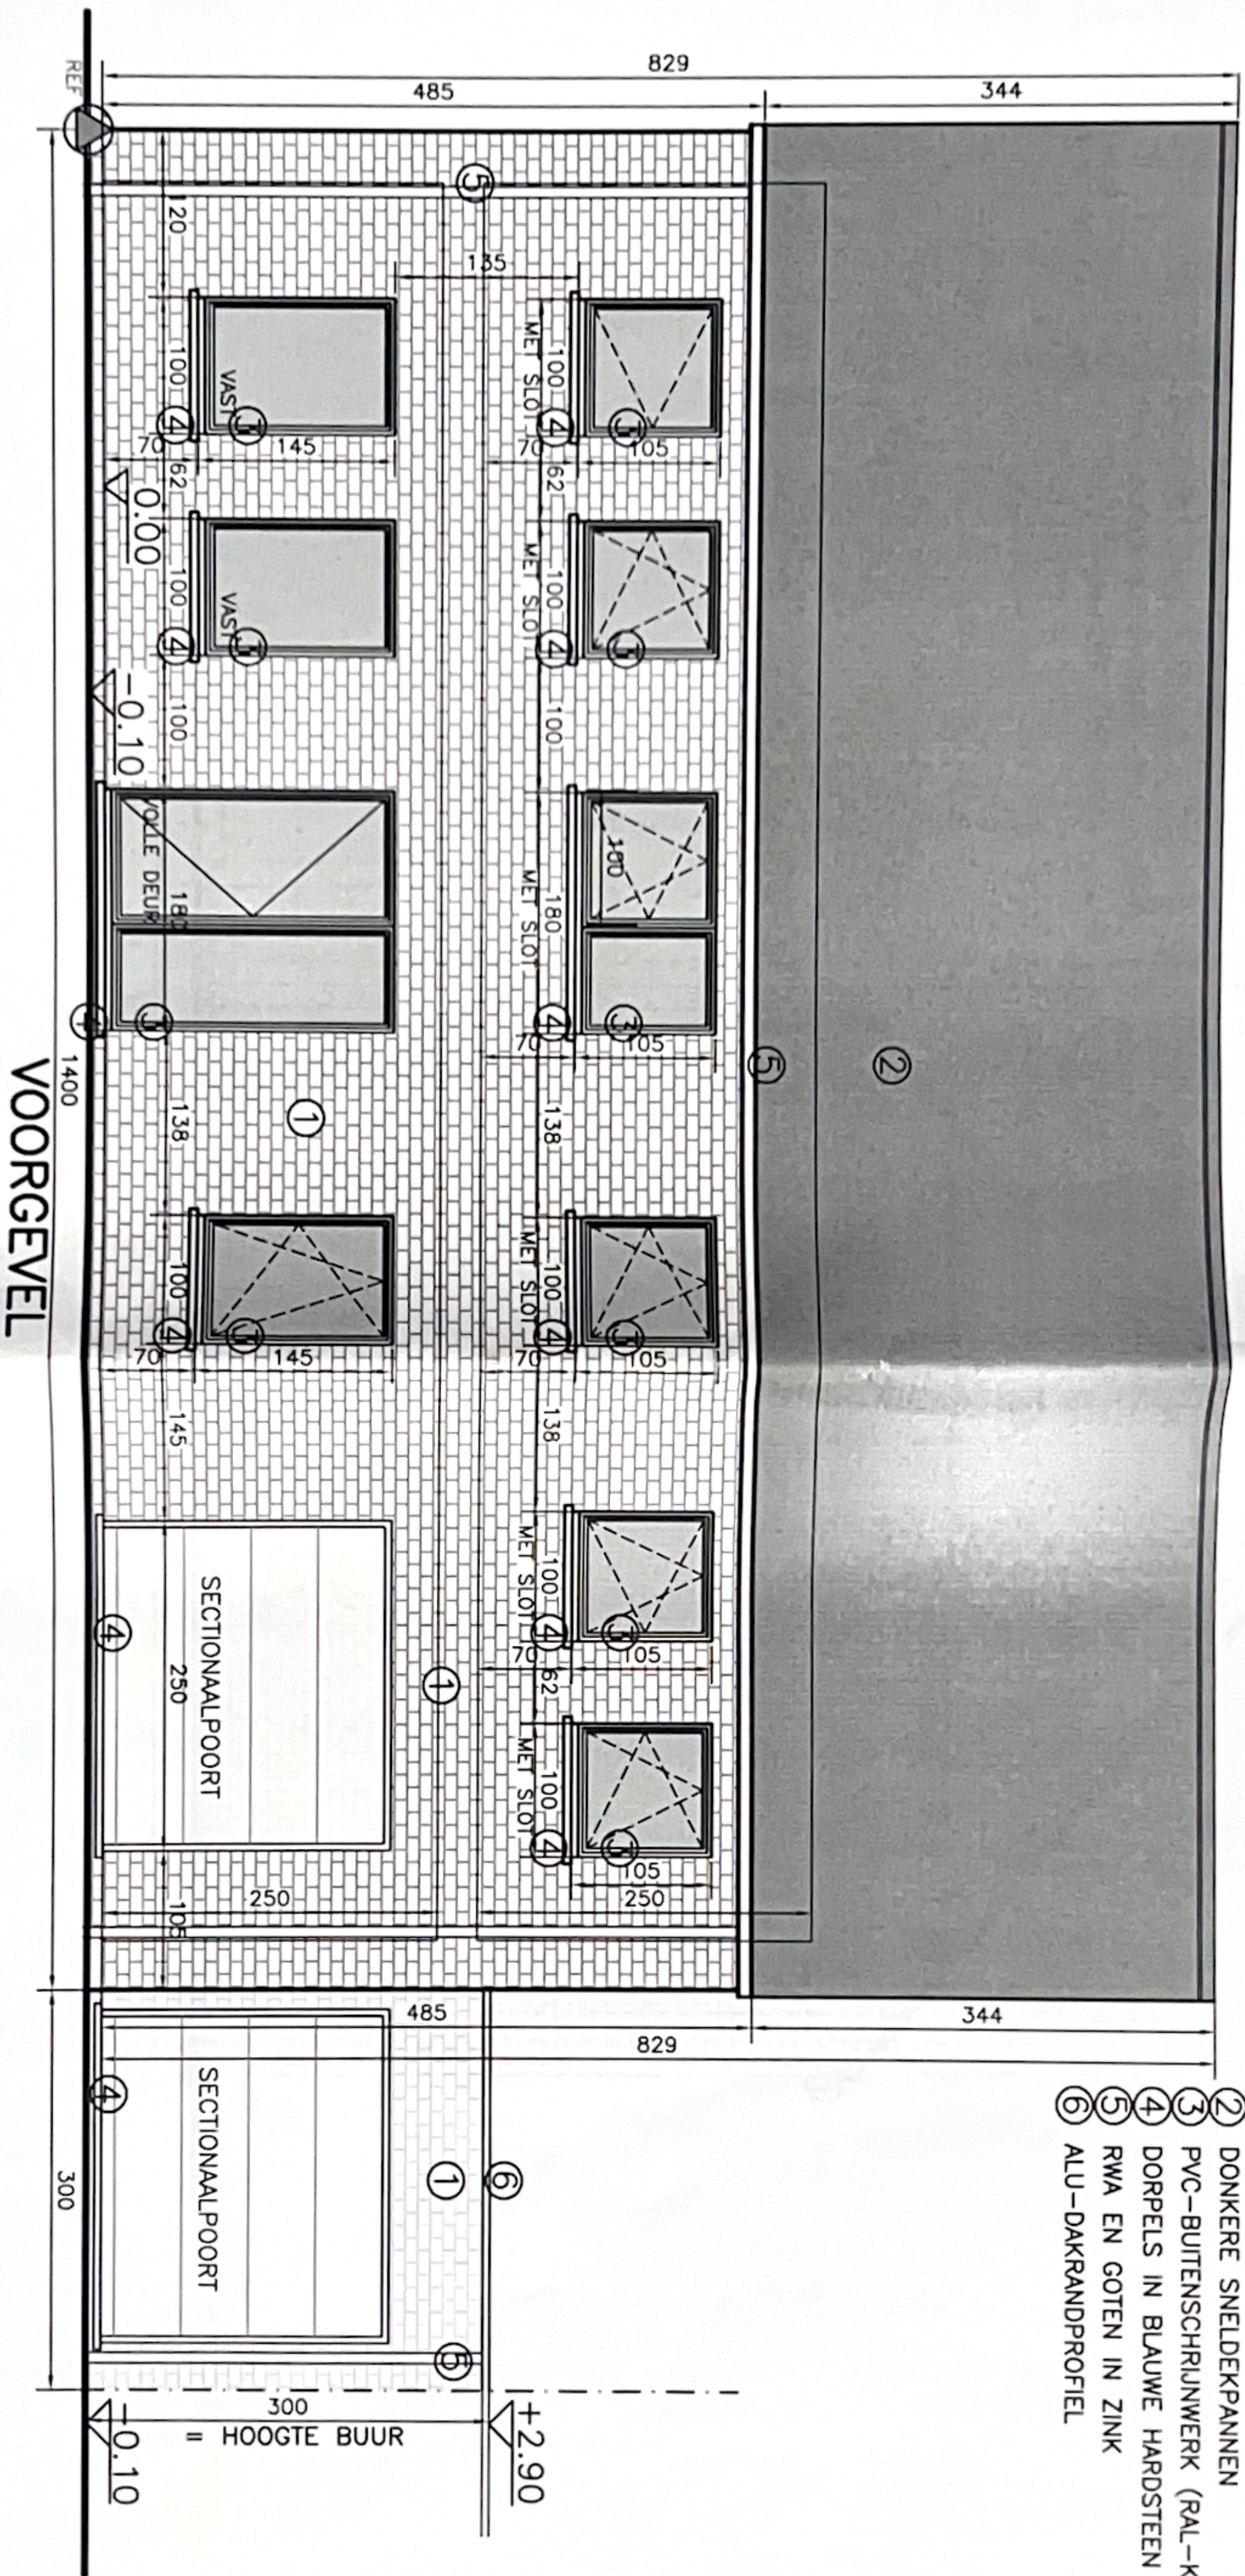


Handwritten signature or mark.

MATERIALENLIJST

- ① LICHTKLEURIGE GEVELSTEEN
- ② DONKERE SNELDEKPANNEN
- ③ PVC-BUITENSCHRIJNWERK (RAL-KLEUR)
- ④ DORPELS IN BLAUWE HARDSTEEN
- ⑤ RWA EN GOTEN IN ZINK
- ⑥ ALU-DAKRANDPROFIEL

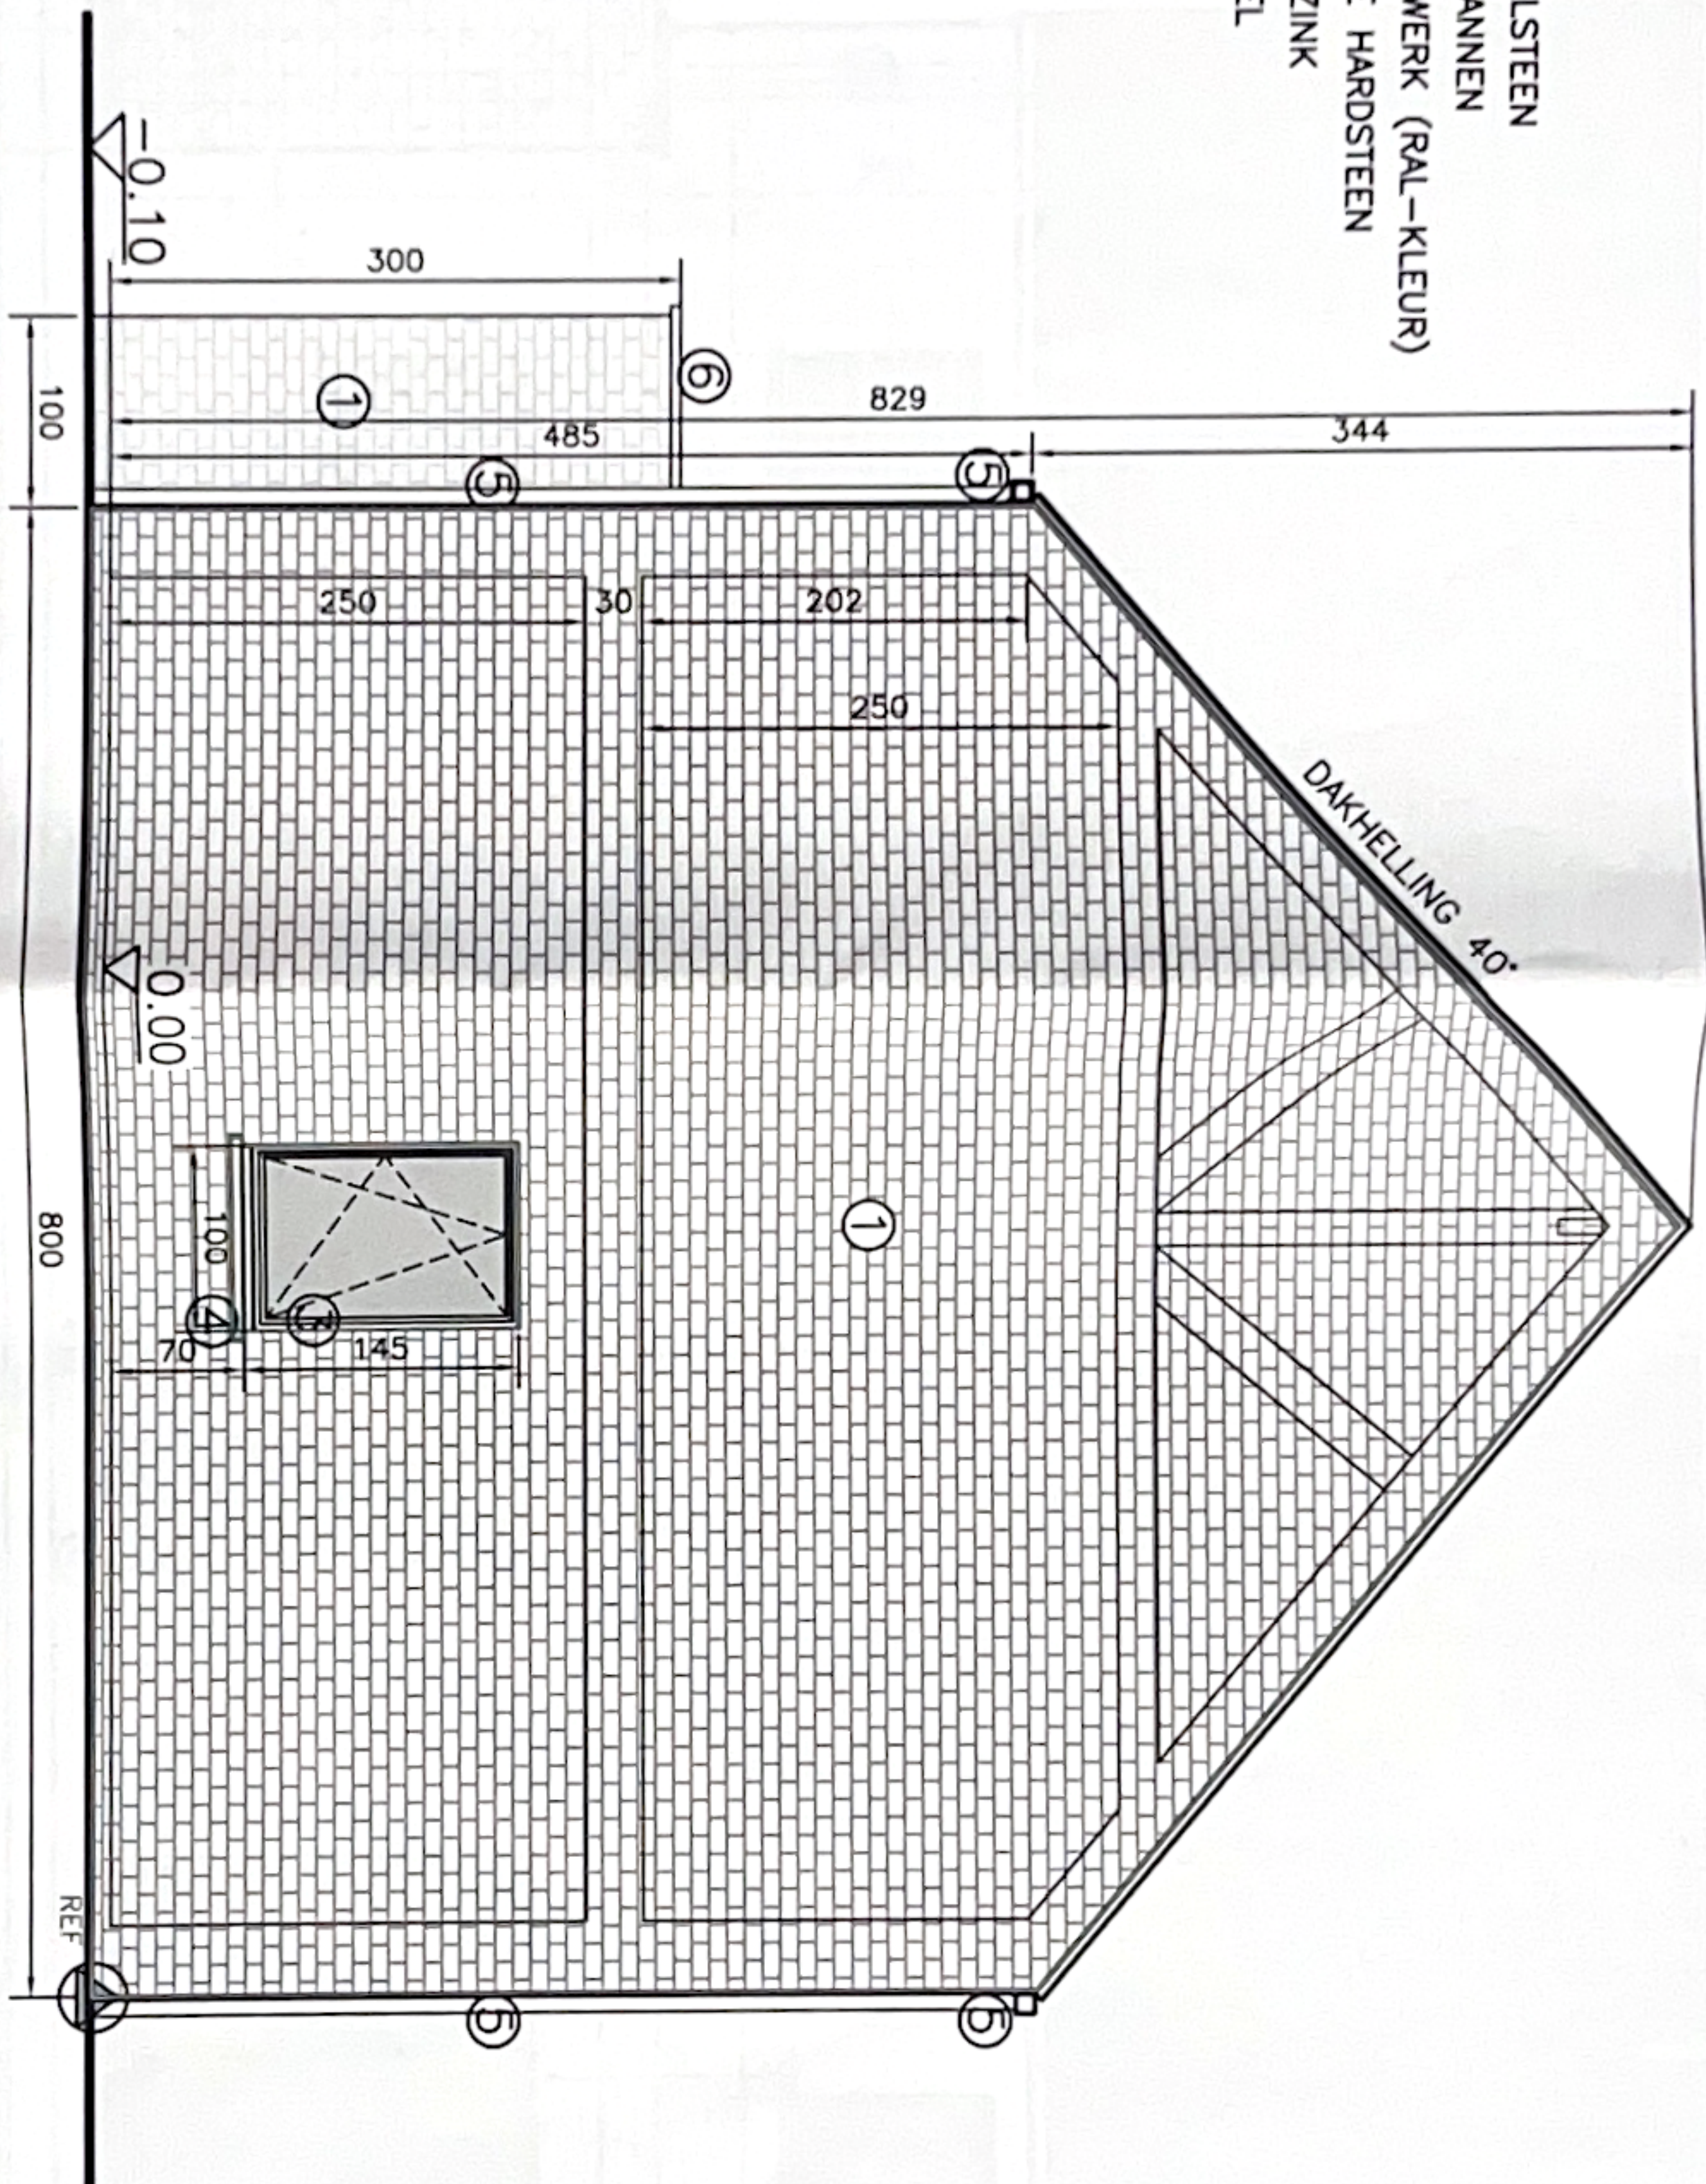


ZIJGEVEL LINKS

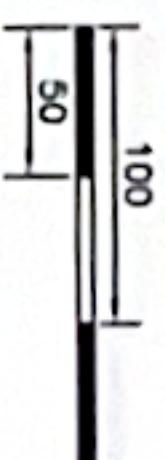

6.


MATERIALENLIJST

- ① LICHTKLEURIGE GEVELSTEEN
- ② DONKERE SNEDEKAPPANEN
- ③ PVC-BUITENSCHRIJNWERK (RAL-KLEUR)
- ④ DORPELS IN BLAUWE HARDSTEEN
- ⑤ RWA EN GOTEN IN ZINK
- ⑥ ALU-DAKRANDPROFIEL

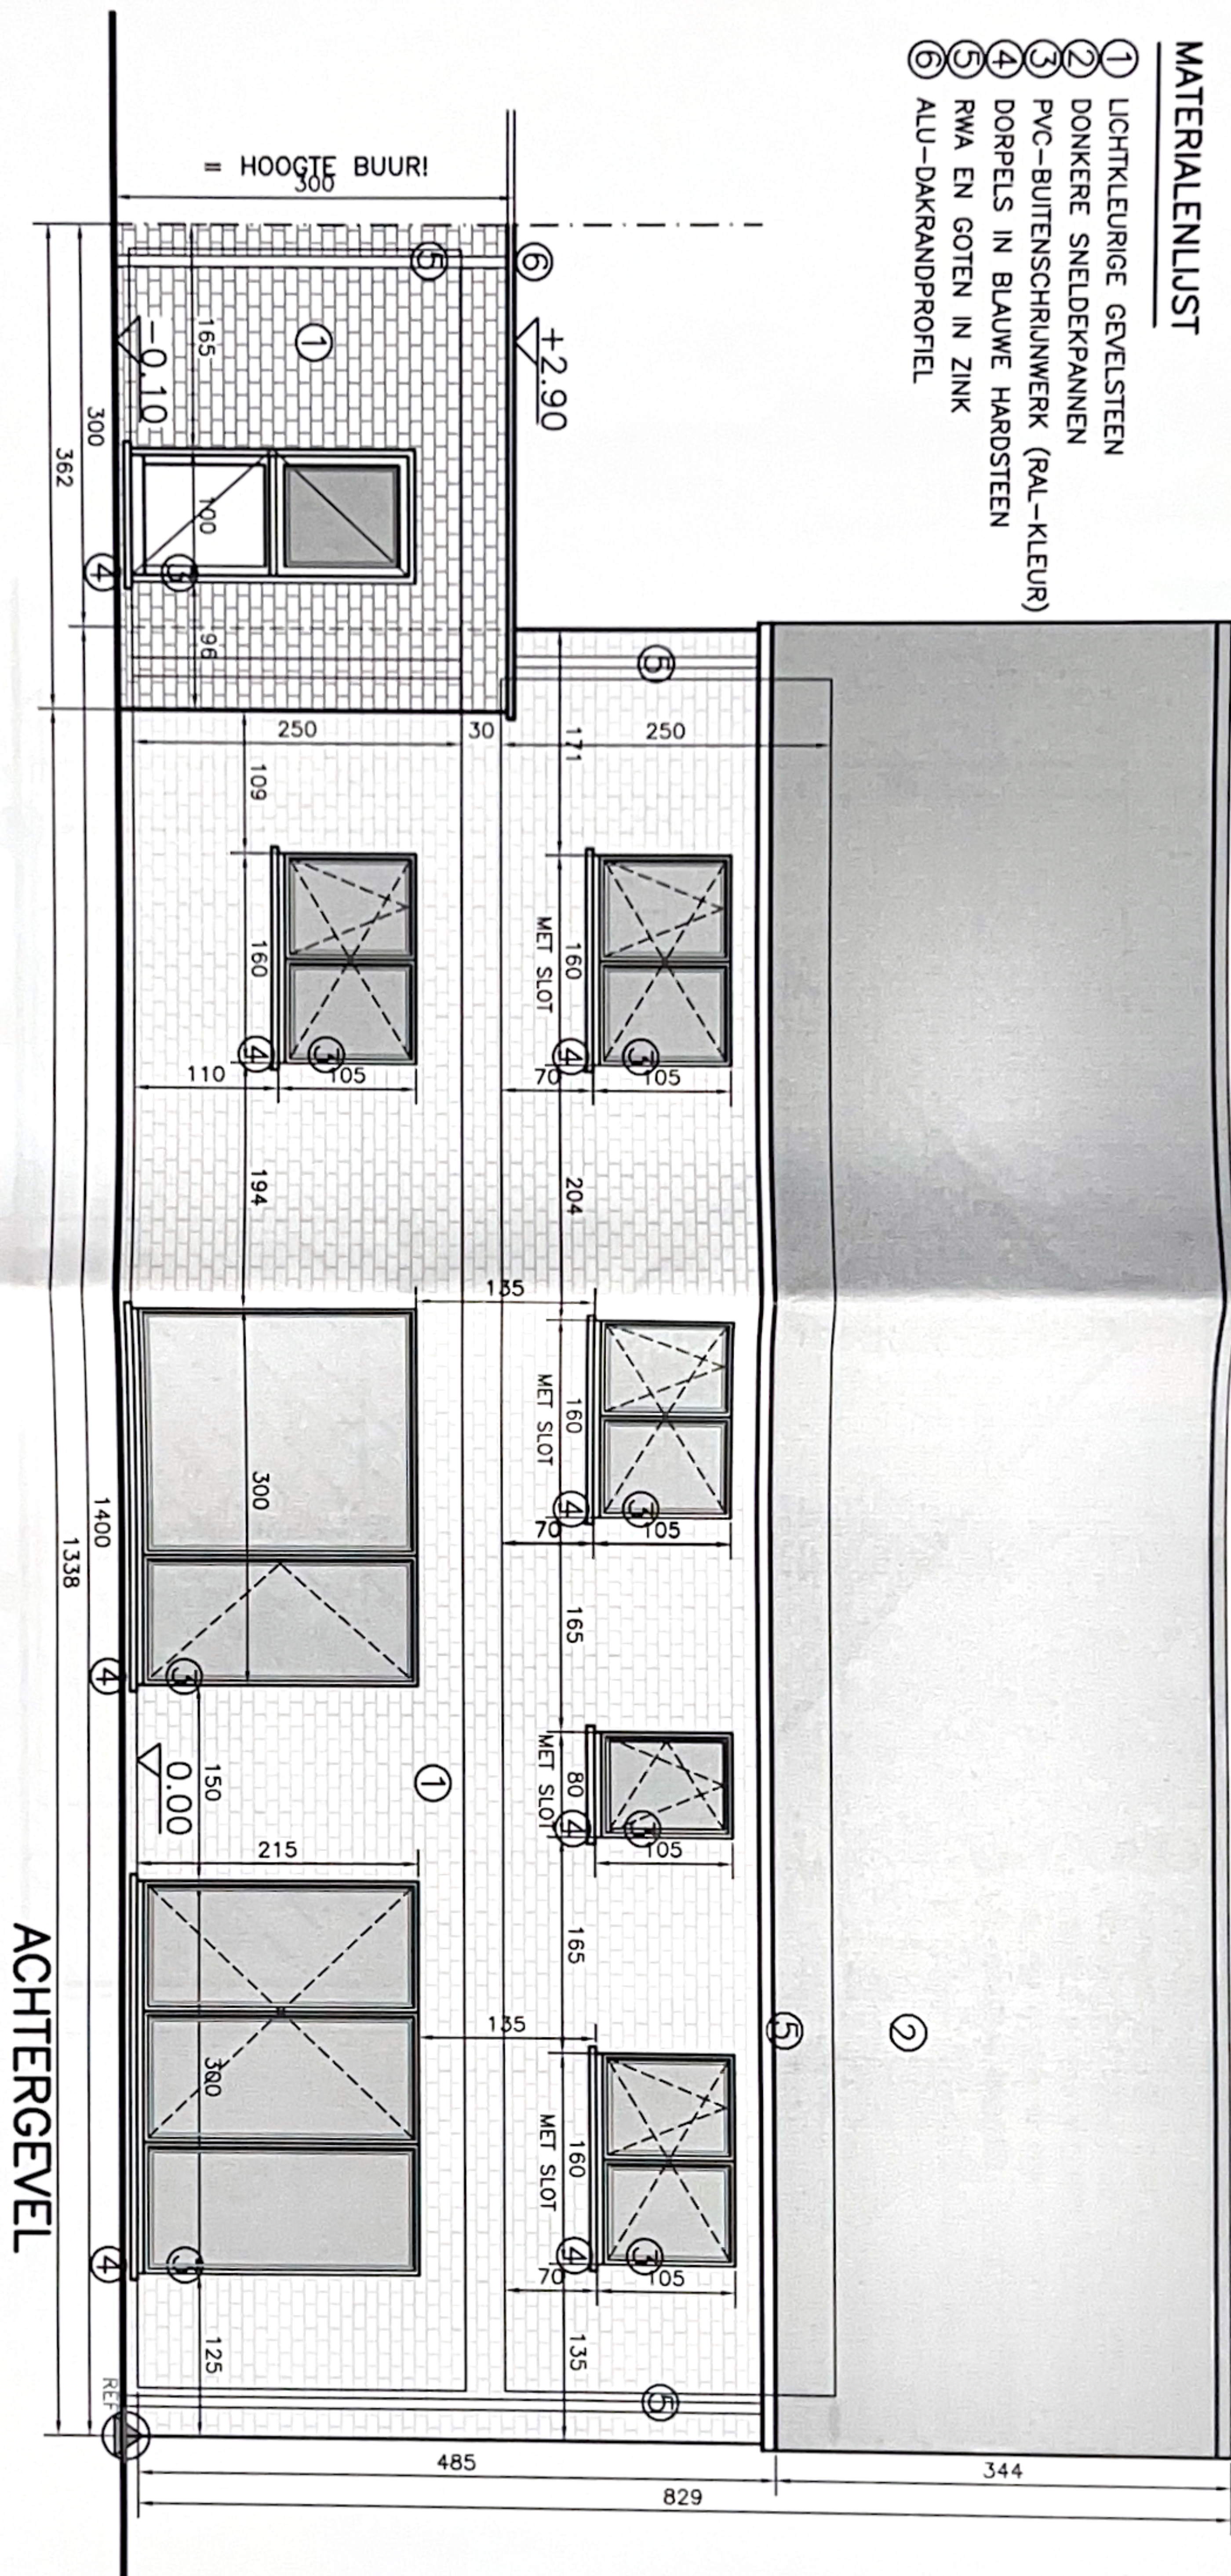

MATERIALENLIJST


- ① LICHTKLEURIGE GEVELSTEEN
- ② DONKERE SNELDEKAPPANEN
- ③ PVC-BUITENSCHRIJNWERK (RAL-KLEUR)
- ④ DORPELS IN BLAUWE HARDSTEEN
- ⑤ RWA EN GOTEN IN ZINK
- ⑥ ALU-DAKRANDPROFIEL

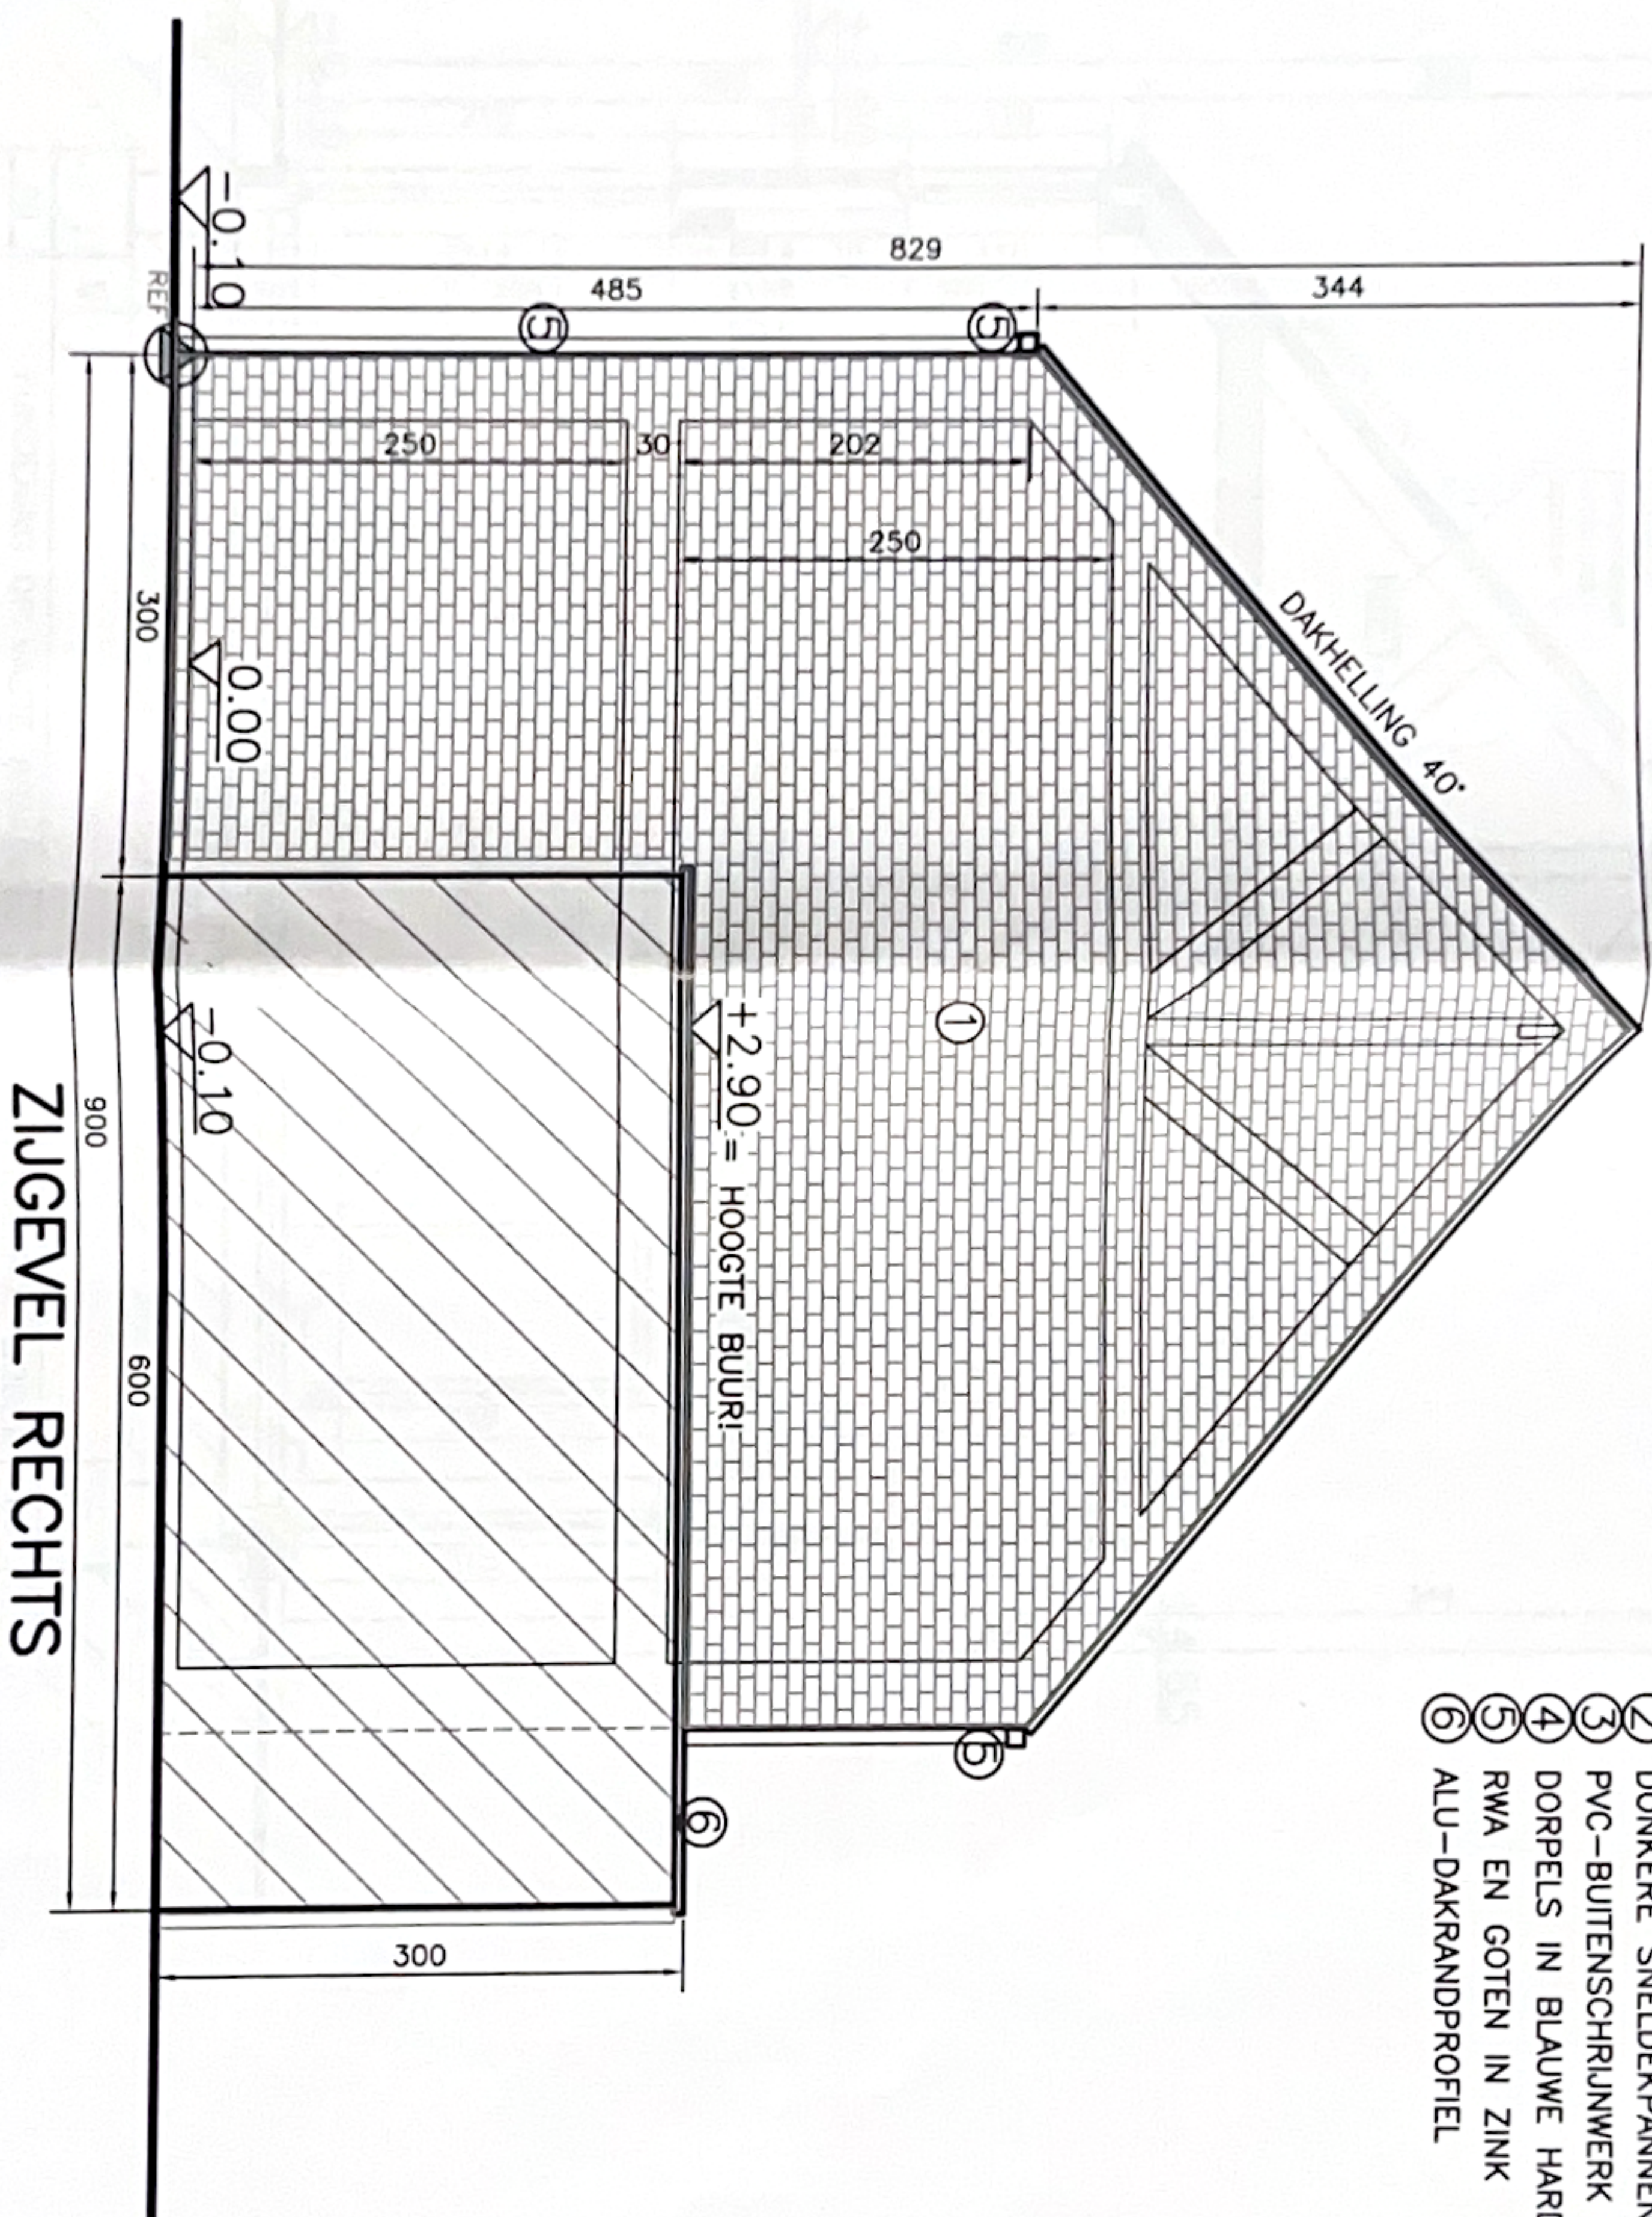


8.



1:1

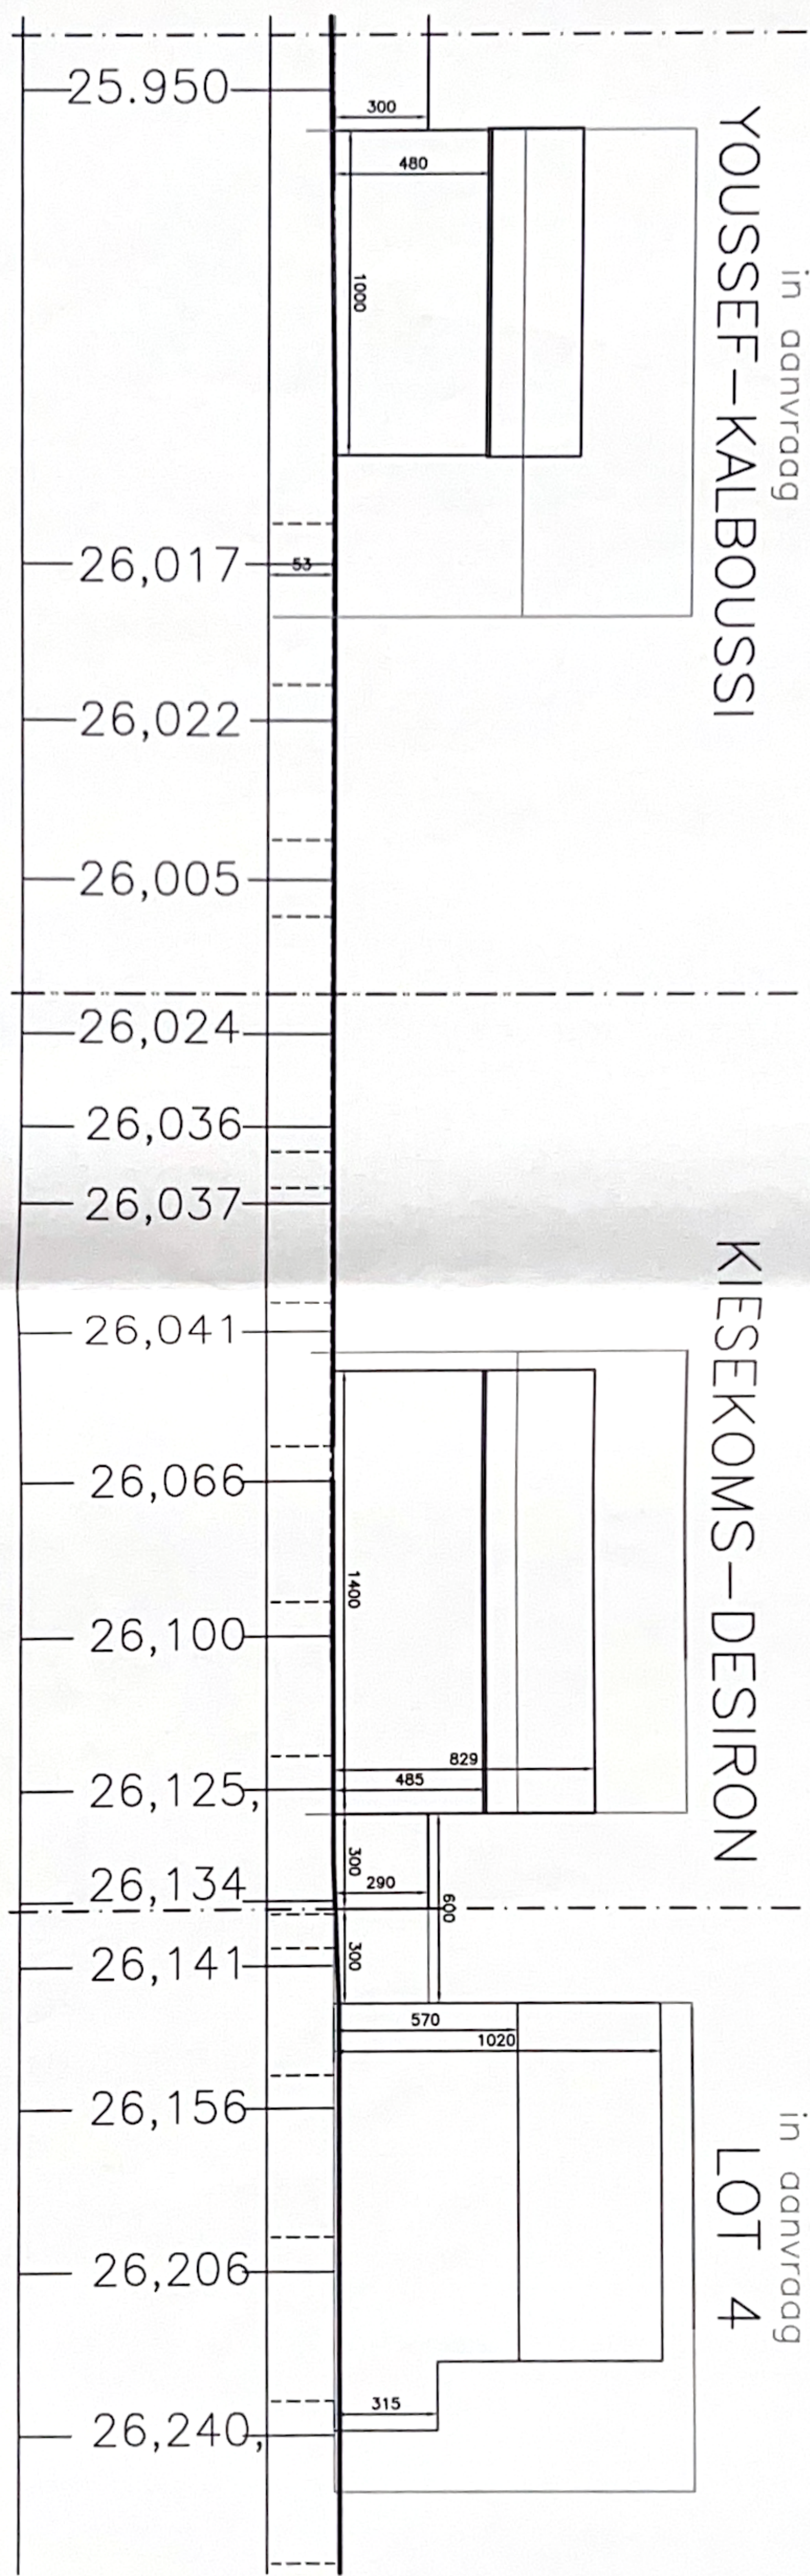

TERREINPROFIEL 1/200
LANGS

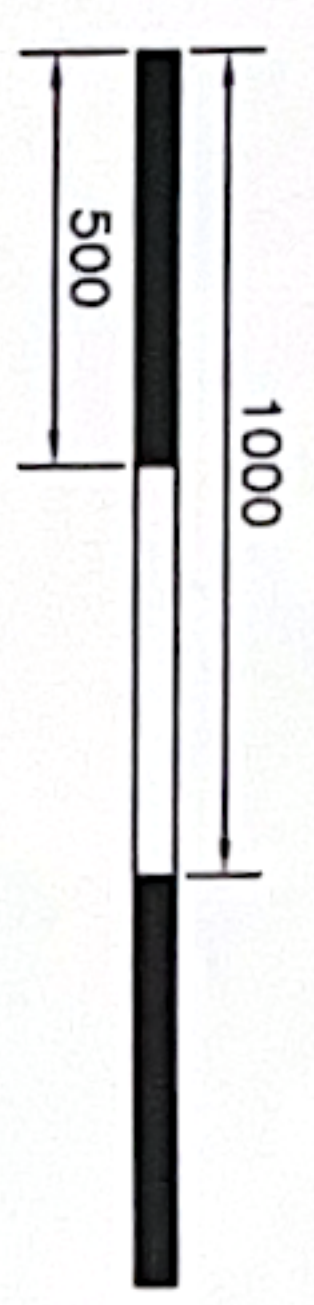

φ