


- Plan indeling geldt enkel voor maatgeving wanden/muren.

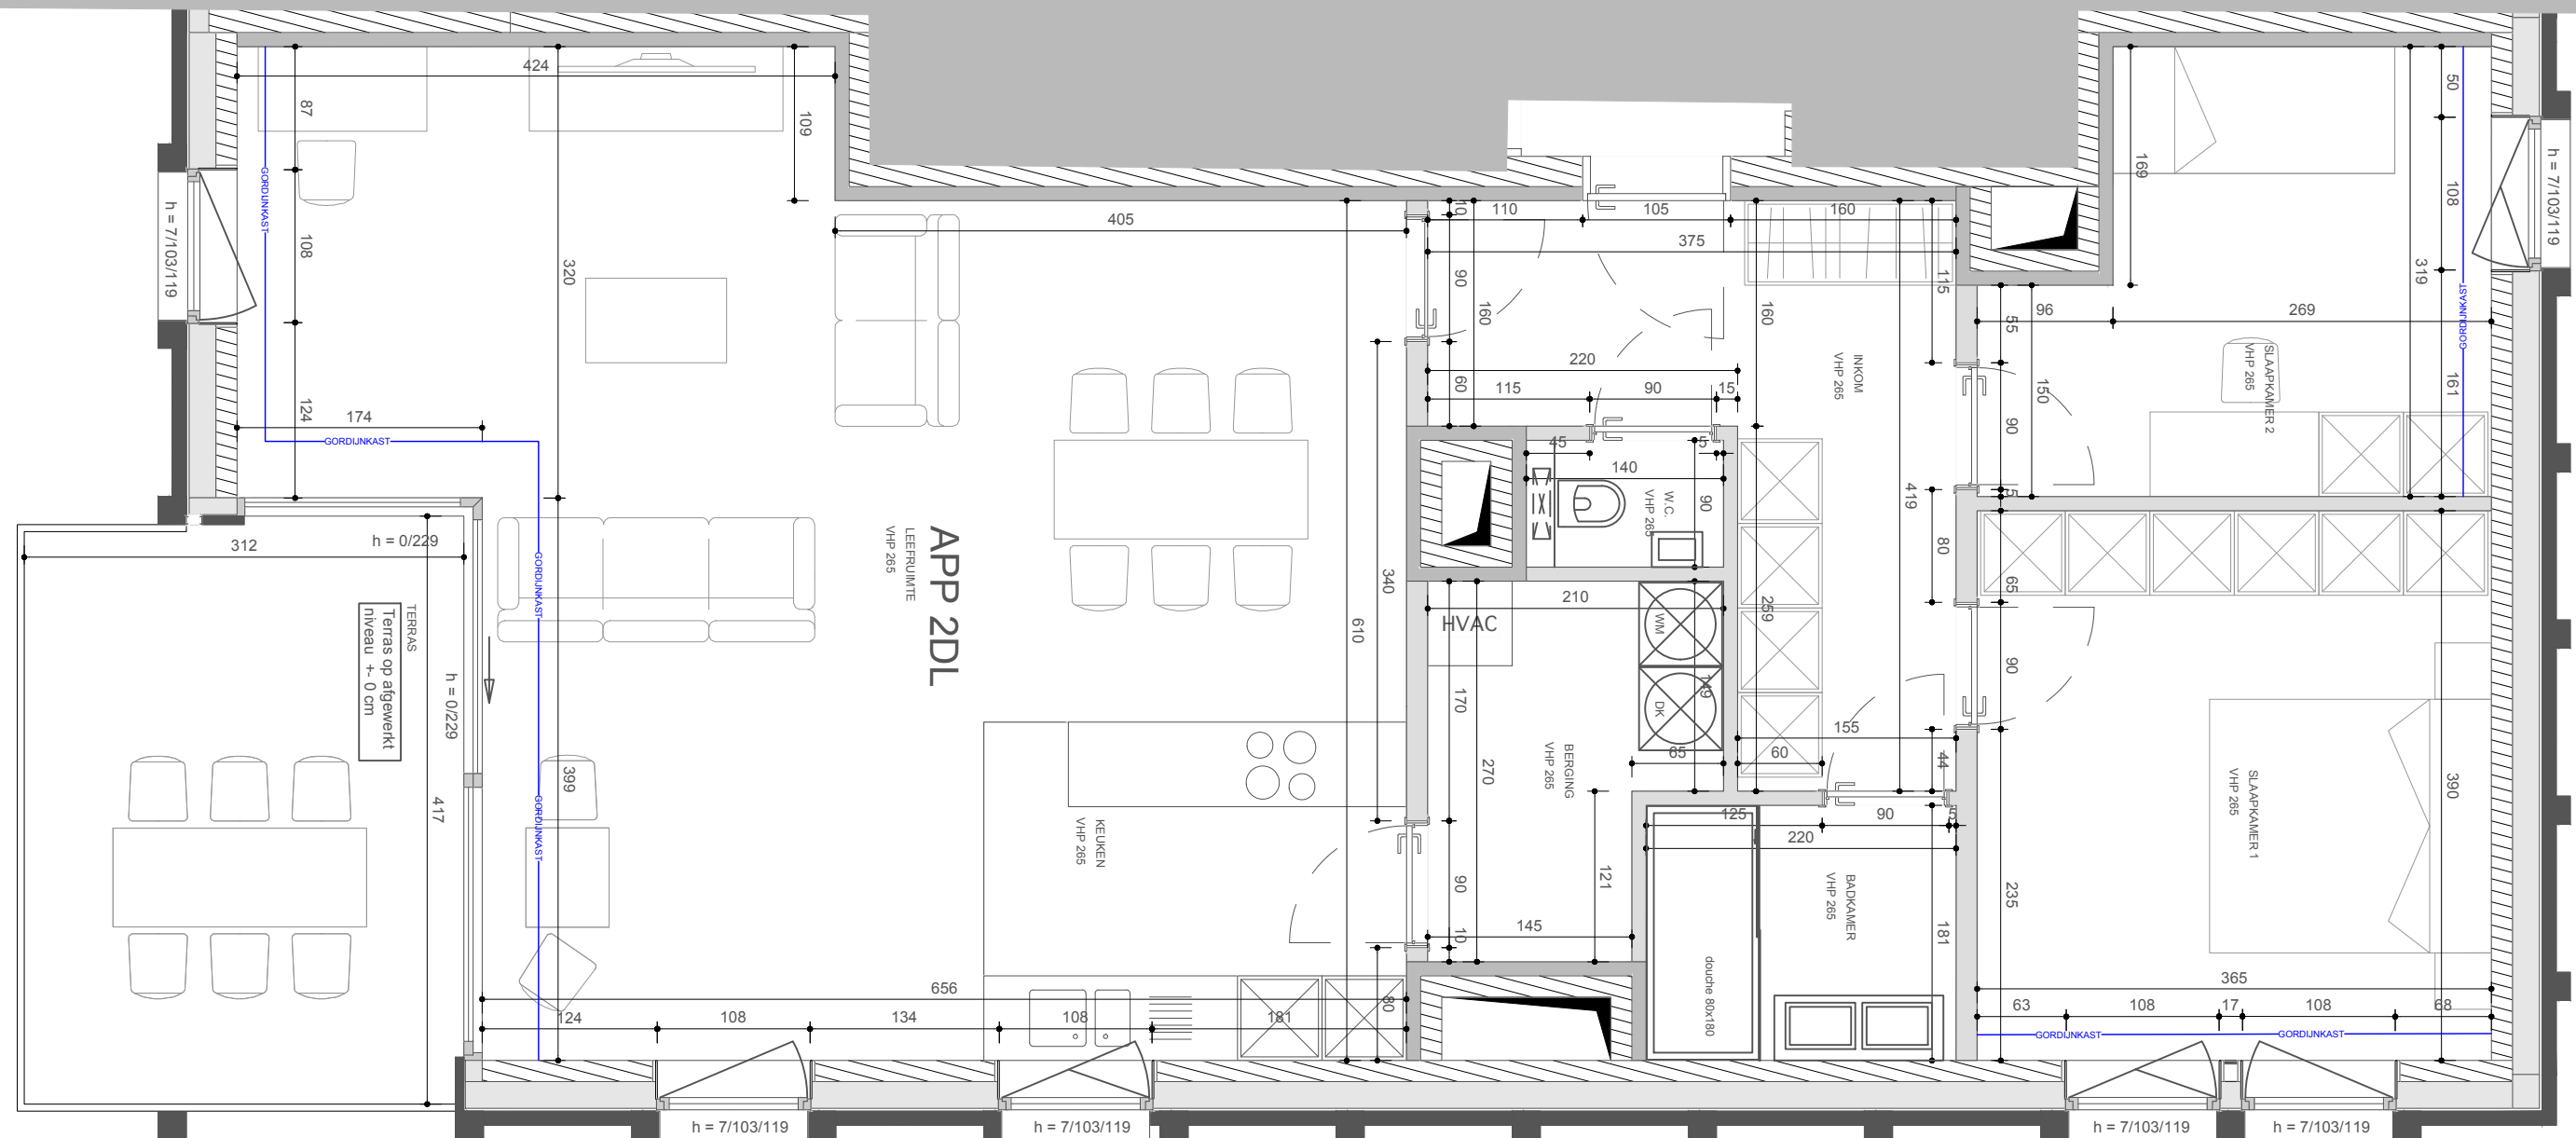

project	plan			OPGELET			koper		app-nummer		
	INDELING						Dhr. & Mevr ...		2DL		
	Sch.: 1/50								P .. / B ..		
	0	10/04/2022	Basis	Tek.: TB		Controle basis	Keuze koper	datum:		koperbegeleiding	
	A	22/05/2022	Aanpassing badkamer	Tek.: KD	Keuken	☐	☐			CHAPP Neerstraat 2 1730 Asse	
					Sanitair	☐	☐				
					Radiators	☐	☐				
					Deuren	☐	☐				
B	../../2022			Verl.plafonds	☐	☐	voor akkoord:				
C	../../2022										