ARCHITECTUURWERKPLAATS PATRICK MORREN
DOMEINSTRAAT 23, 3010 KESSEL-LO
tel. 016/25 11 53 - gsm 0495/86 83 86

schaal	1/50
maten in	cm
tekenaar	pm
datum	25/05/2022
voorwerp	opmeting
blad */*	2 van 5

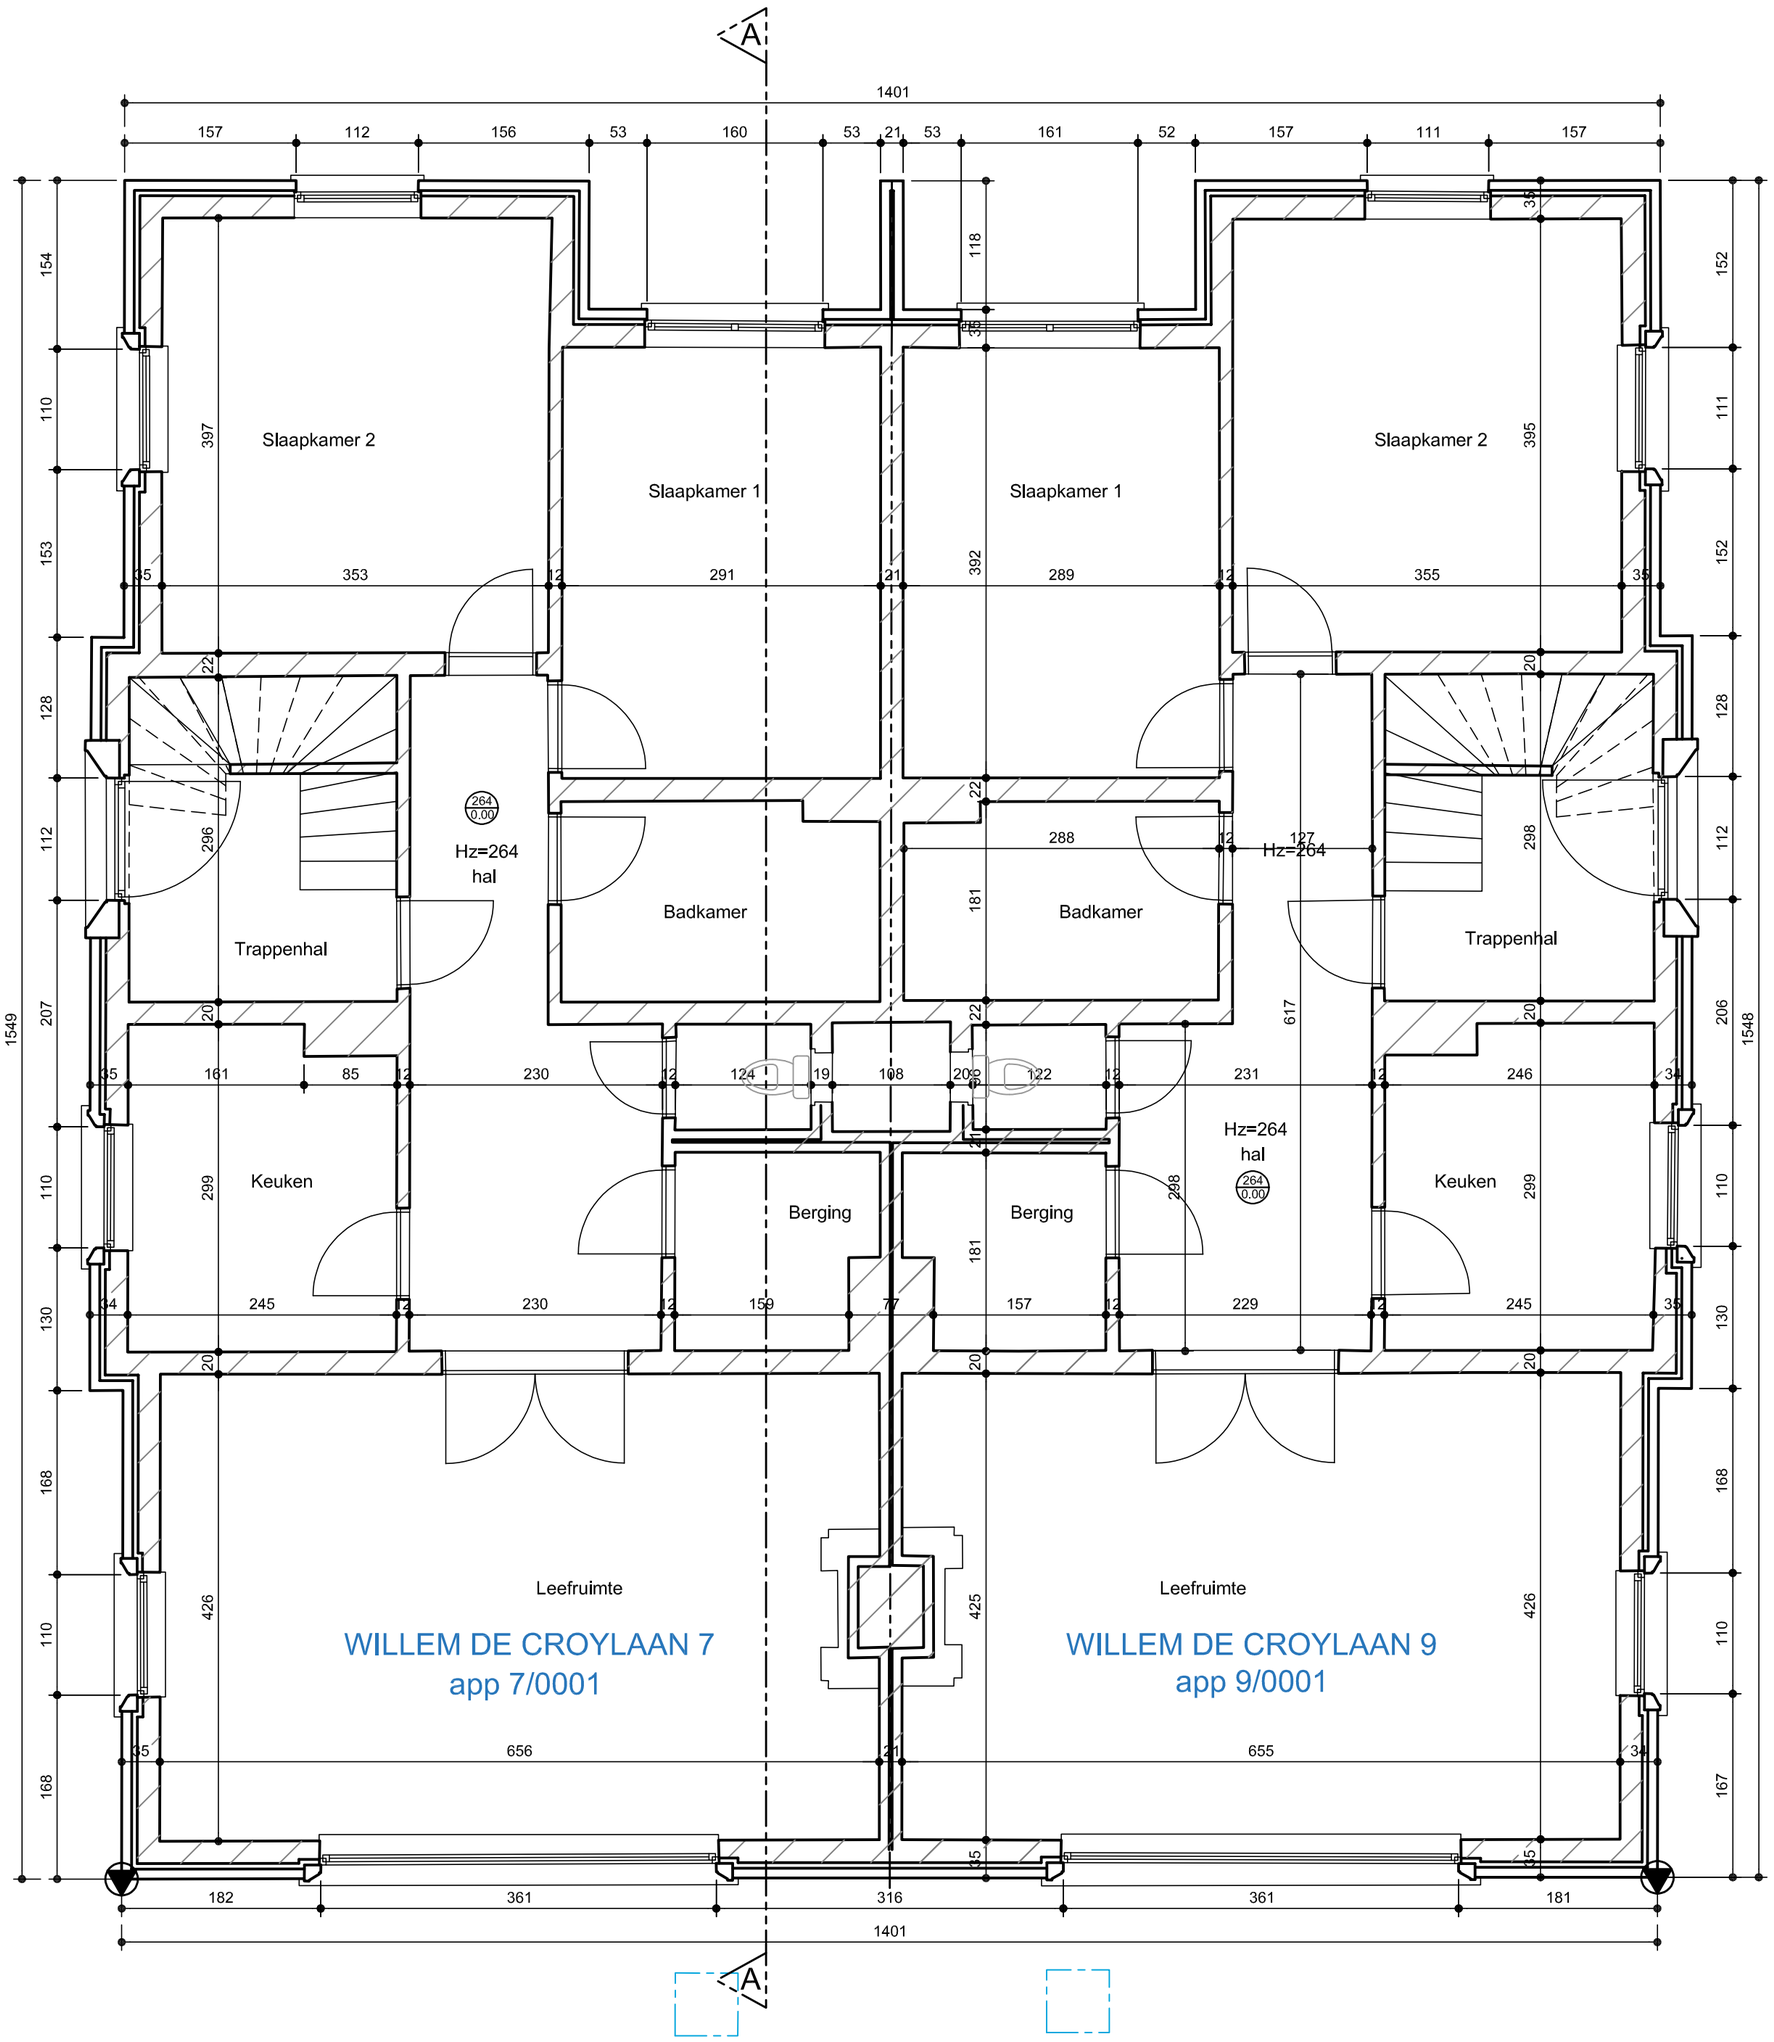

GELIJKVLOERSE VERDIEPING — BESTAANDE TOESTAND

referentiepunt

1m

BOUWHEER: Quartz Real Estate Investment srl
Les Gottes 19 te 1390 Grez-Doiceau
0477/46 51 68

BOUWPLAATS: Willem de Croylaan 7/9, 3001 Heverlee
Afdeling 11, Sectie H, nr. 7r en 7s

ONTWERP: (Ver)bouwen van meergezinswoning

DOSSIER NR.: PM.2022.415

LEGENDE

	nieuwe muren
	bestaande muren
	beton
	isolatie
	betonblokken
	isolatie blokken