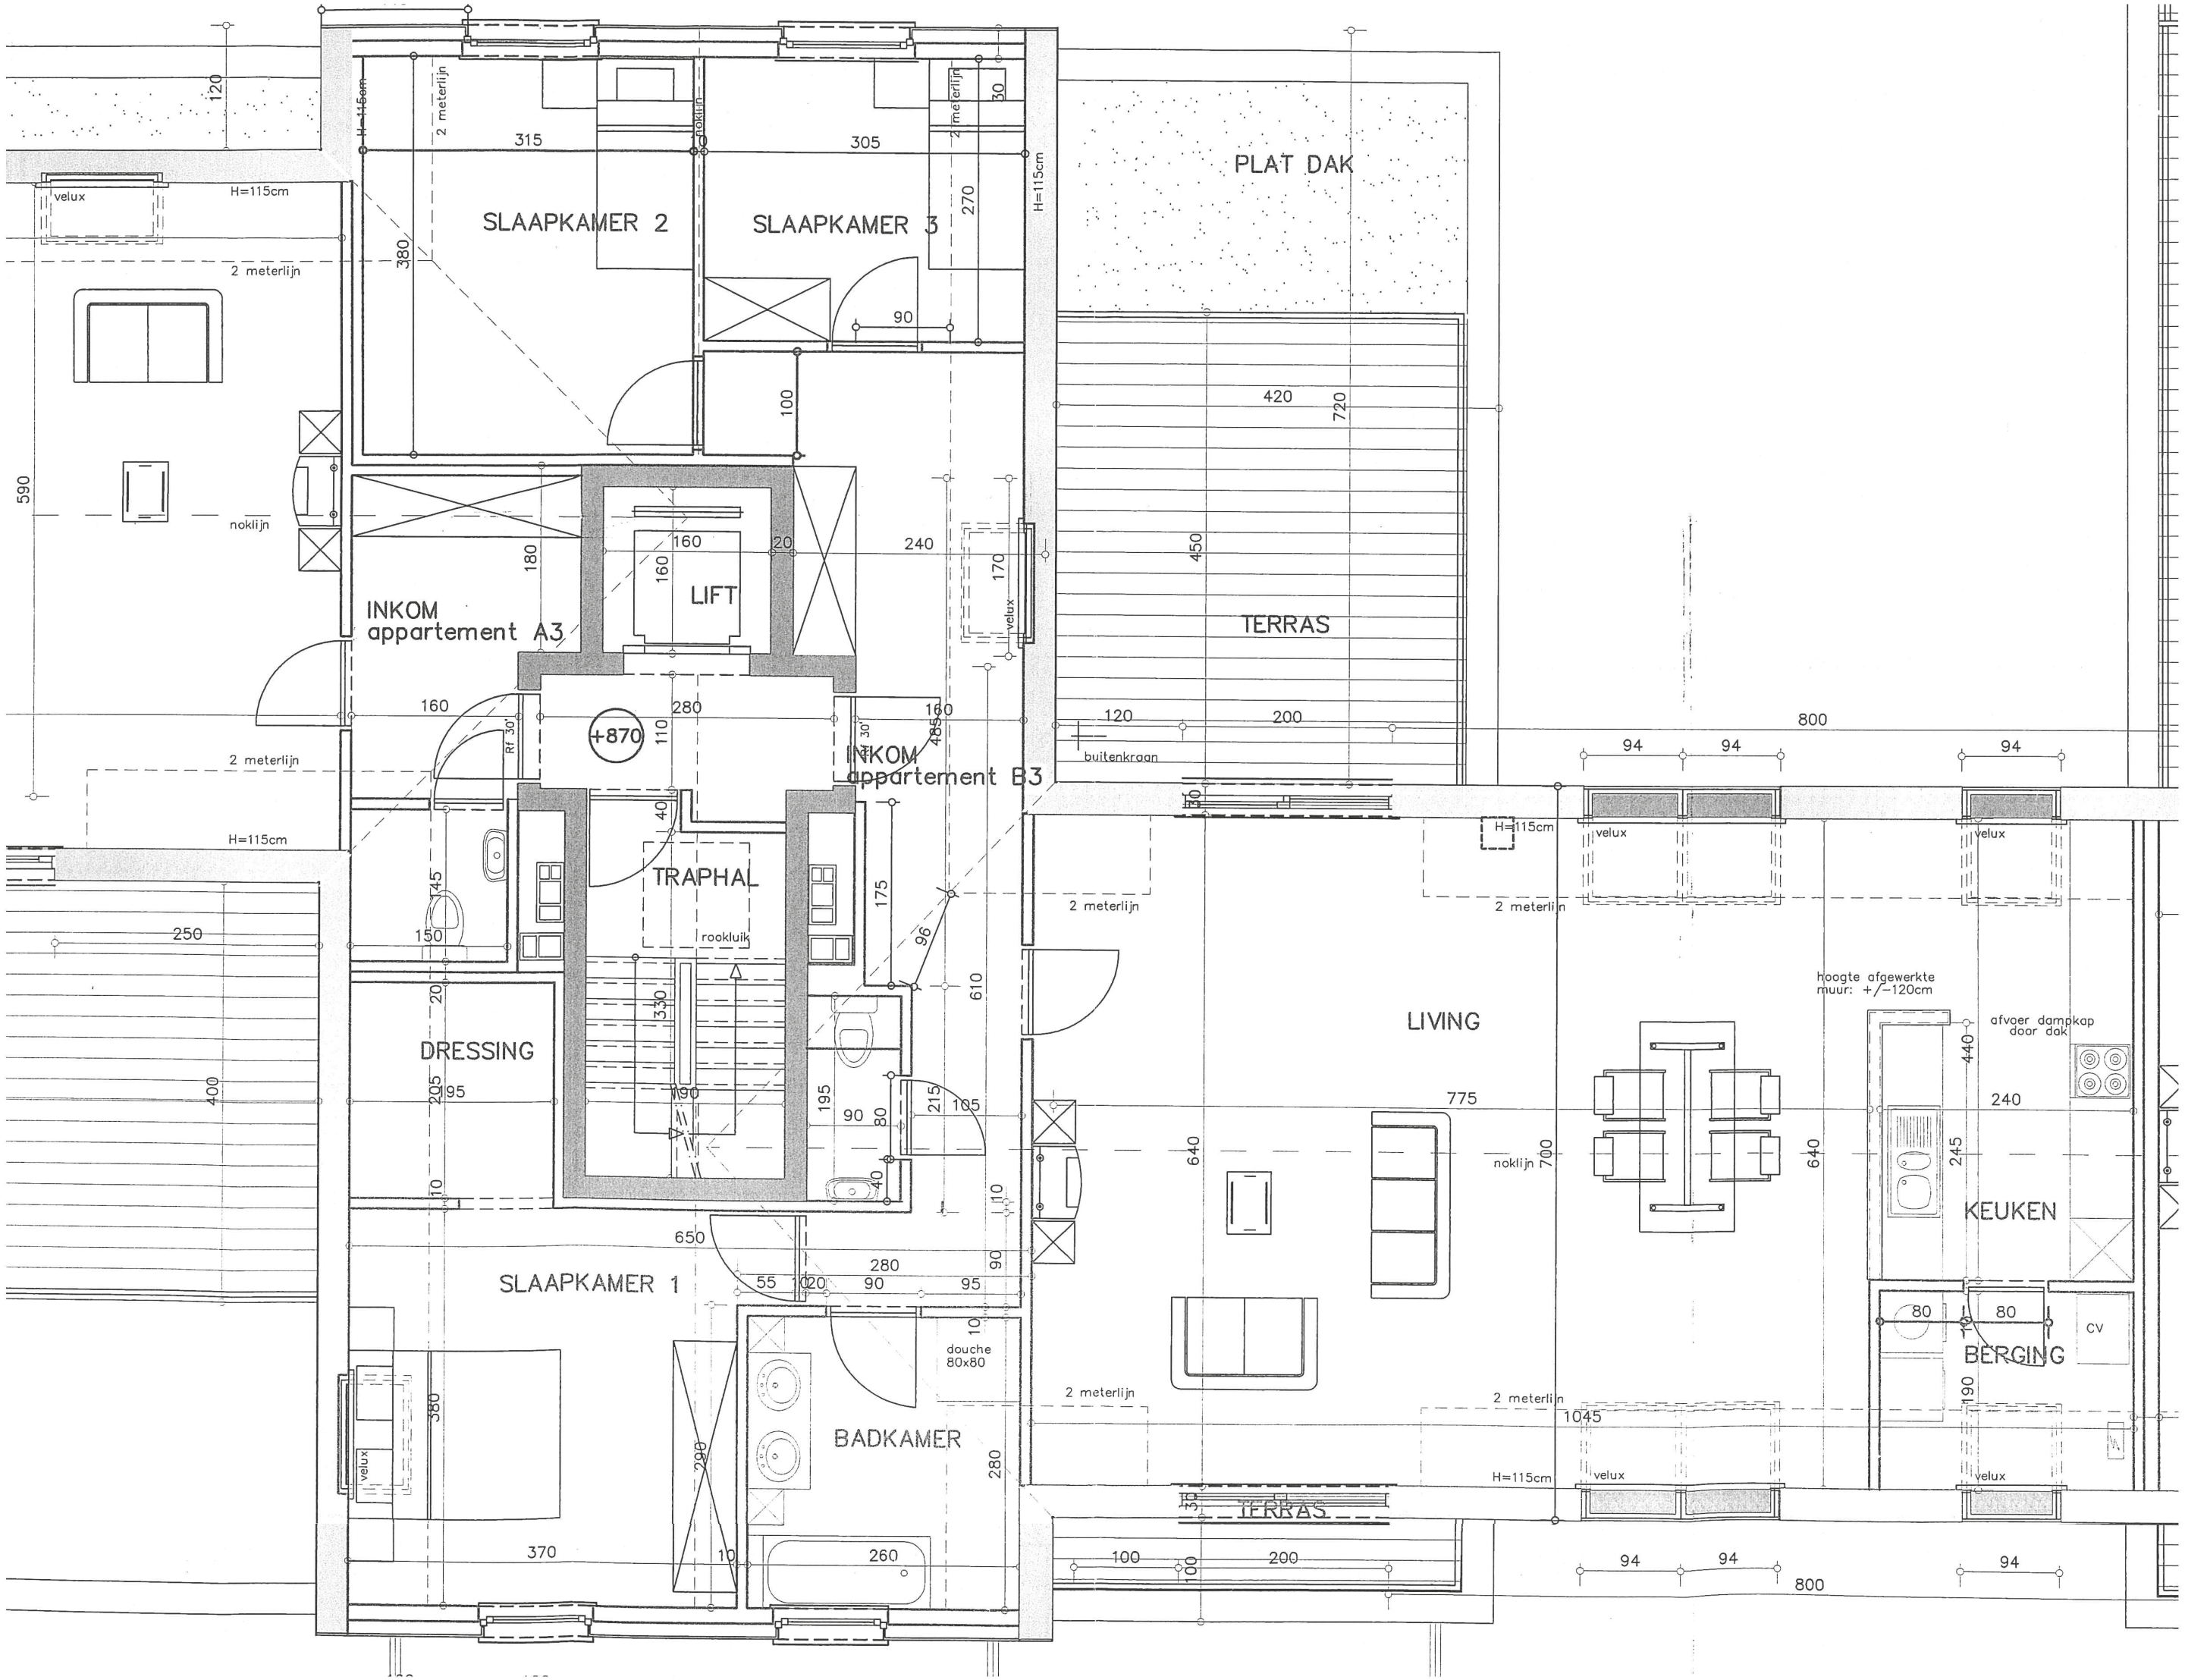
SLAAPKAMER 2
SLAAPKAMER 3
PLAT DAK
TERRAS
INKOM
appartement A3
LIFT
+870
INKOM
appartement B3
TRAPHAL
rookluik
DRESSING
SLAAPKAMER 1
BADKAMER
douche
80x80
LIVING
hoogte afgewerkte
muur: +/-120cm
afvoer dampkap
door dak
KEUKEN
BERGING
CV
TERRAS
buitenkraag
velux
H=115cm
2 meterlijn
noklijn
Rf 30'