




voorgevel 1/50

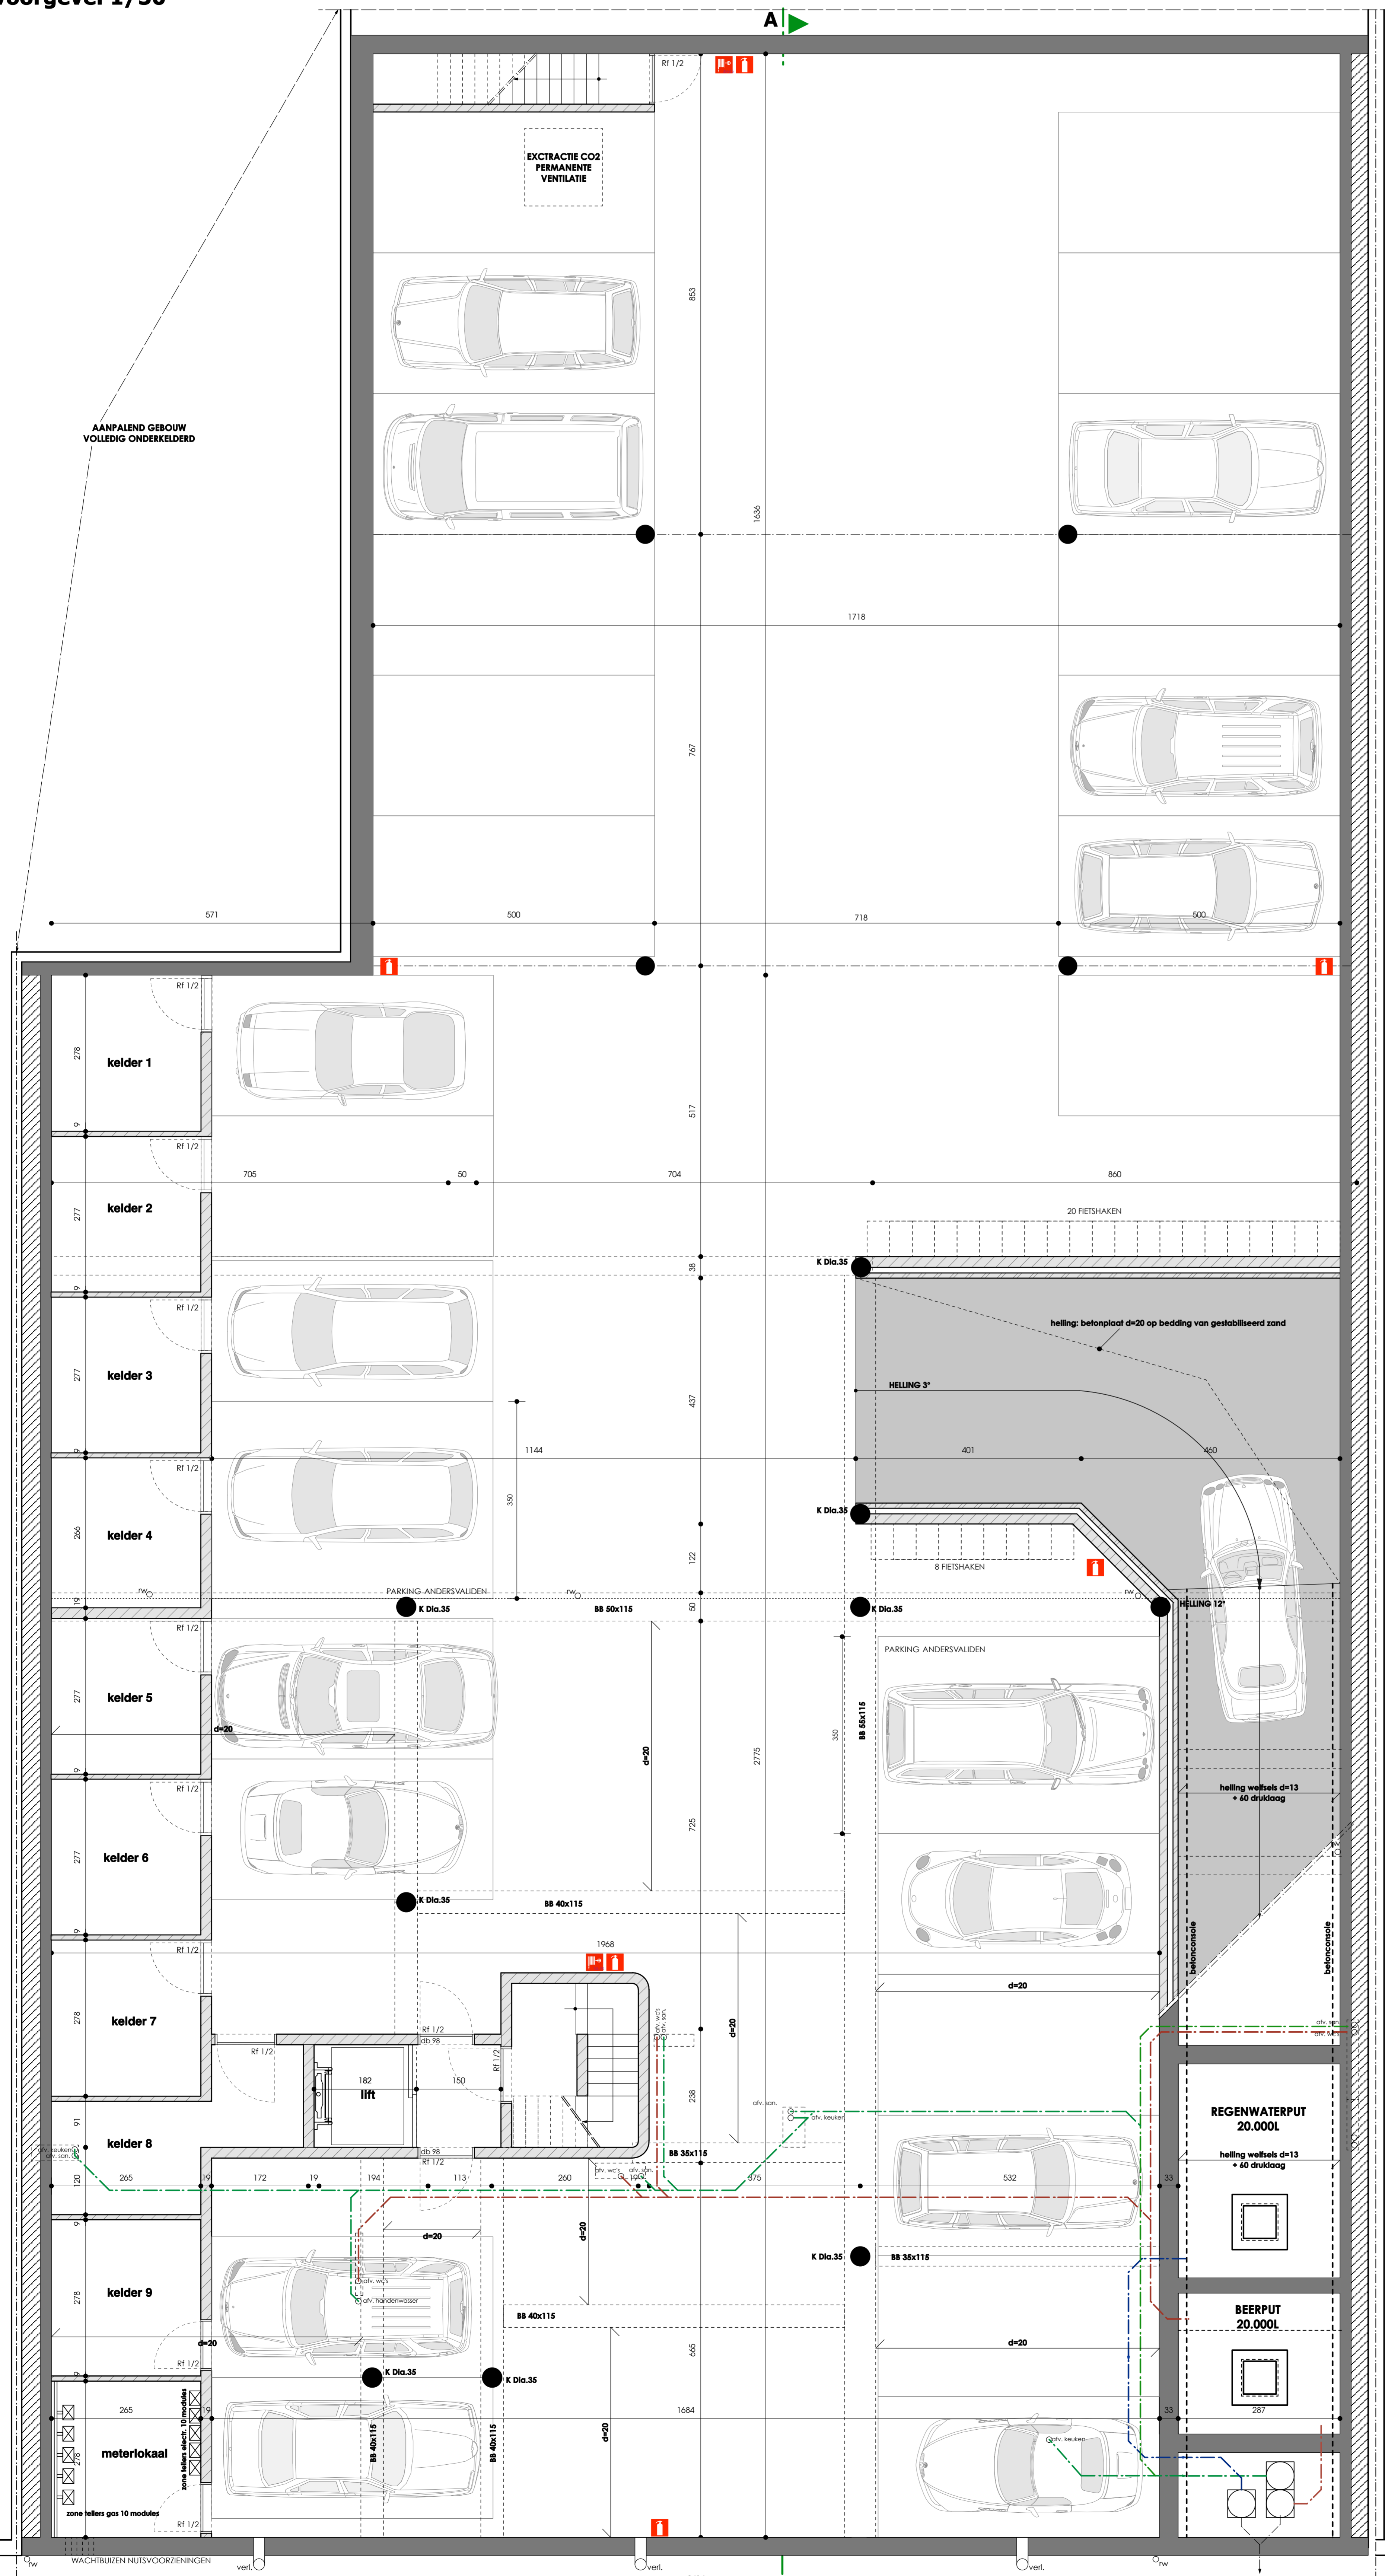

kelder/garage 1/50

27 autostaanplaatsen
28 fietsen haken
9 kelders (1 per appartement)
1 meterokaal

LEGENDE

- NIEUW PARAMENT
- NIEUW METSELWERK
- NIEUWE BETONWANDEN
- BESTAAND METSELWERK
- AF TE BREKEN

NOTA

ALLE STABILITEIT VOLGENS GEGEVENS STUDIEBUREAU
ALLE MATEN TER PLAATSEN TE CONTROLEREN

VENTILATIE

ALLE APPARTEMENTEN MET VENTILATIE RENSON C+ ECO

MATERIALEN

GEVELS: ROOD-BRUIEN GEVELSTEEN
PLAT DAK: ROOFING
DORPELS: BLAUWE STEEN
SCHRUIJWERK: ALUMINIUM DONKERE KLEUR

RICHTLIJNEN BRANDWEER

ROOKDETECTIE: VOORZIEN IN TRAPPENHUIS EN GARAGE
ALGEMENE EN AUTOMATISCHE BRANDDETECTIECENTRALE
MANUEEL SYSTEEM OM ONTRUIMING TE BEVELEN
ROOKDETECTIE IN APP. VLGNS RICHTLIJN K.B.
MUURHASPELS MET AXIALE VOEDING - 1 TOESTEL PER 30M
SNEELUUSTOESTELLEN VAN HET TYPE 4KG-POEDER ABC - 1 TOESTEL PER 150M2
VEILIGHEIDSVERICHTING (MIN. 1U)
ROOKLUIK IN TRAPZAAL MET BEDIJNING IN INKOMHAL
PICTOGRAMMEN
PLANNEN TE VOORZIEN; Kelder EN HET GELIJKVLOERS; UITGEHANGEN OP NIV.0
VERDIEPING; OP VERDIEPING ZELF
AANDUIDING BRANDBESTRIJDINGSMIDDELEN,
GASAFSLUITKRAAN, ELECTR.METERS,
VEILIGHEIDSPICTOGRAMMEN

PROJECT	BOUWEN VAN APPARTEMENTEN Van Notenstraat 105, 115, 117, 119 2100 Deurne		
OPDRACHTGEVER	NOEL DE BLOCK Van Notenstraat 11 2100 Deurne		
ONTWERPER	JOHAN FIERENS ARCHITECTEN BVBA C. Huysmanslaan 101 2020 Antwerpen tel 03/238.59.07 - fax 03/238.66.49 johan@fierensarchitecten.be		
TEKENING	UITVOERINGSTEKENINGEN * platen kelder * voorgevel		
DATUM	25/10/2010		
WIJZIGINGEN			
NOTA			
<p>Alle maten zijn in millimeter tenzij anderszins is vermeld. De afmetingen zijn afgelezen van de tekening en niet van de werkelijkheid. De afmetingen zijn afgelezen van de tekening en niet van de werkelijkheid.</p>			
	OPDRACHTGEVER	ONTWERPER	
	Noel De Block	Johan Fierens	
DOSSIERNR.	SCHAAL	PLANNR.	ED.
9398	1/50	04.01	.