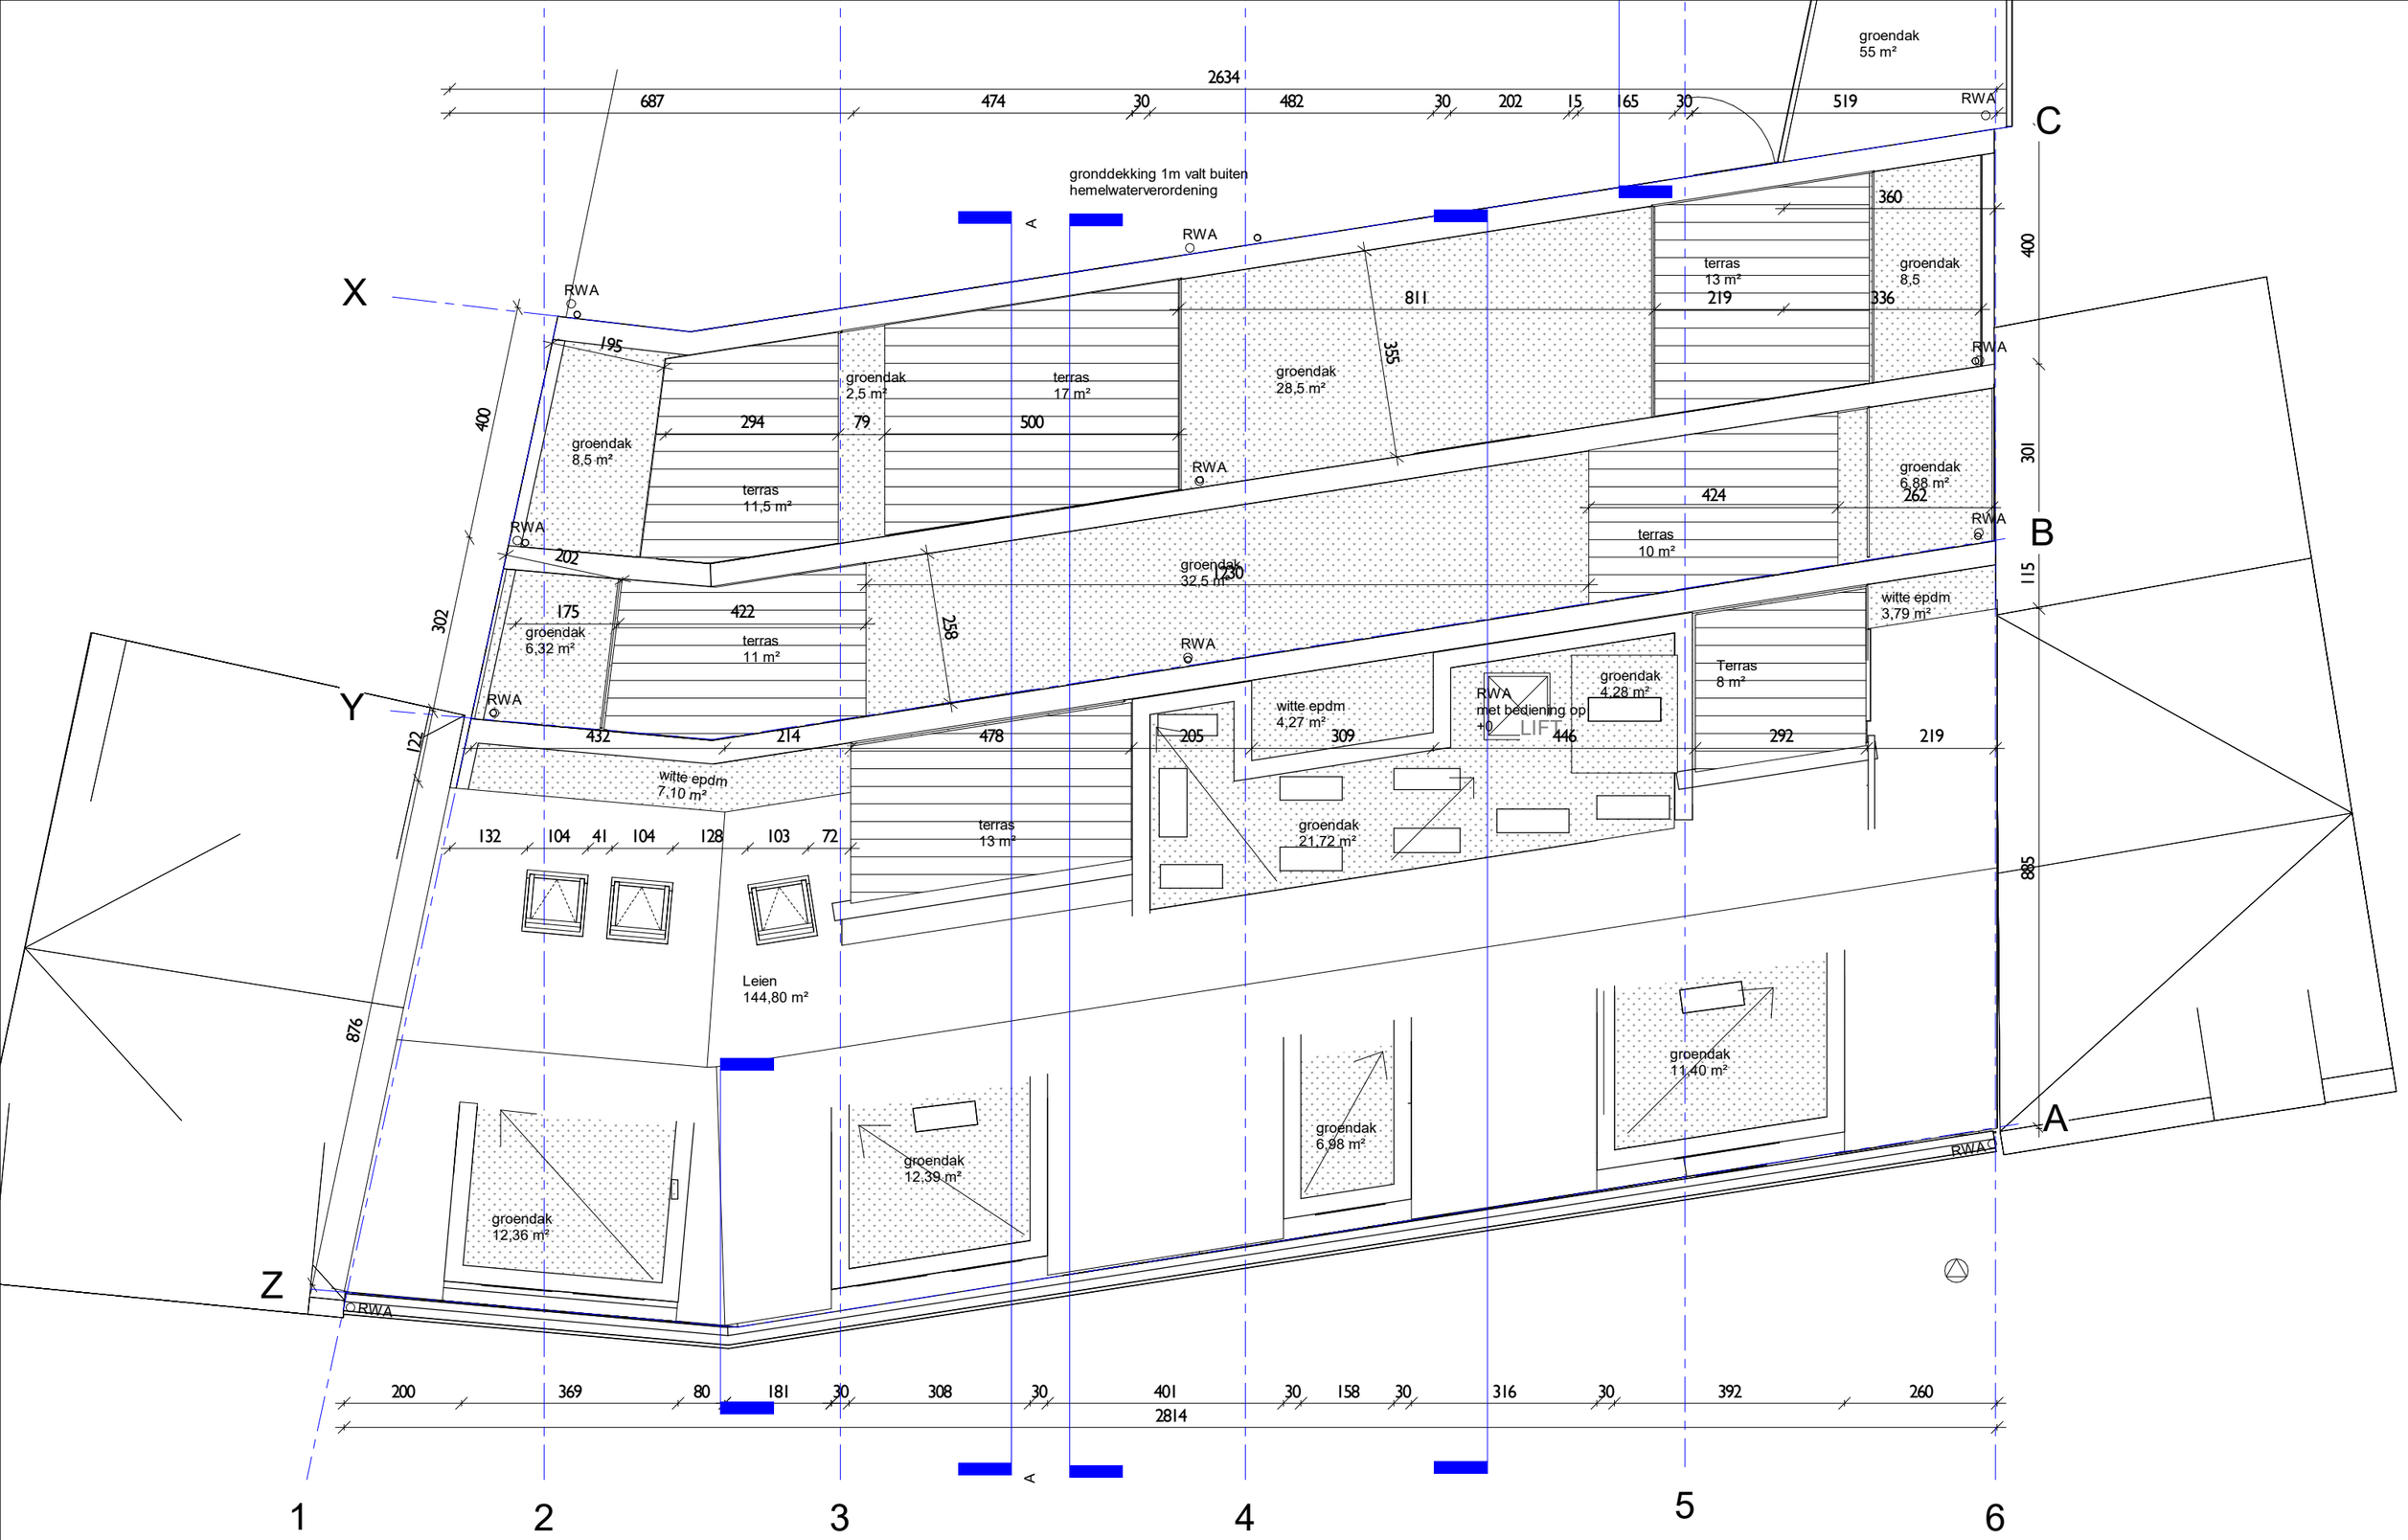

RETRA24

ARgom BV

0 1 5

Alfons Jeurissenstraat

Boechout

schaal 1 : 100

BA_RETRA_P_N_3_dak

14/03/2024