



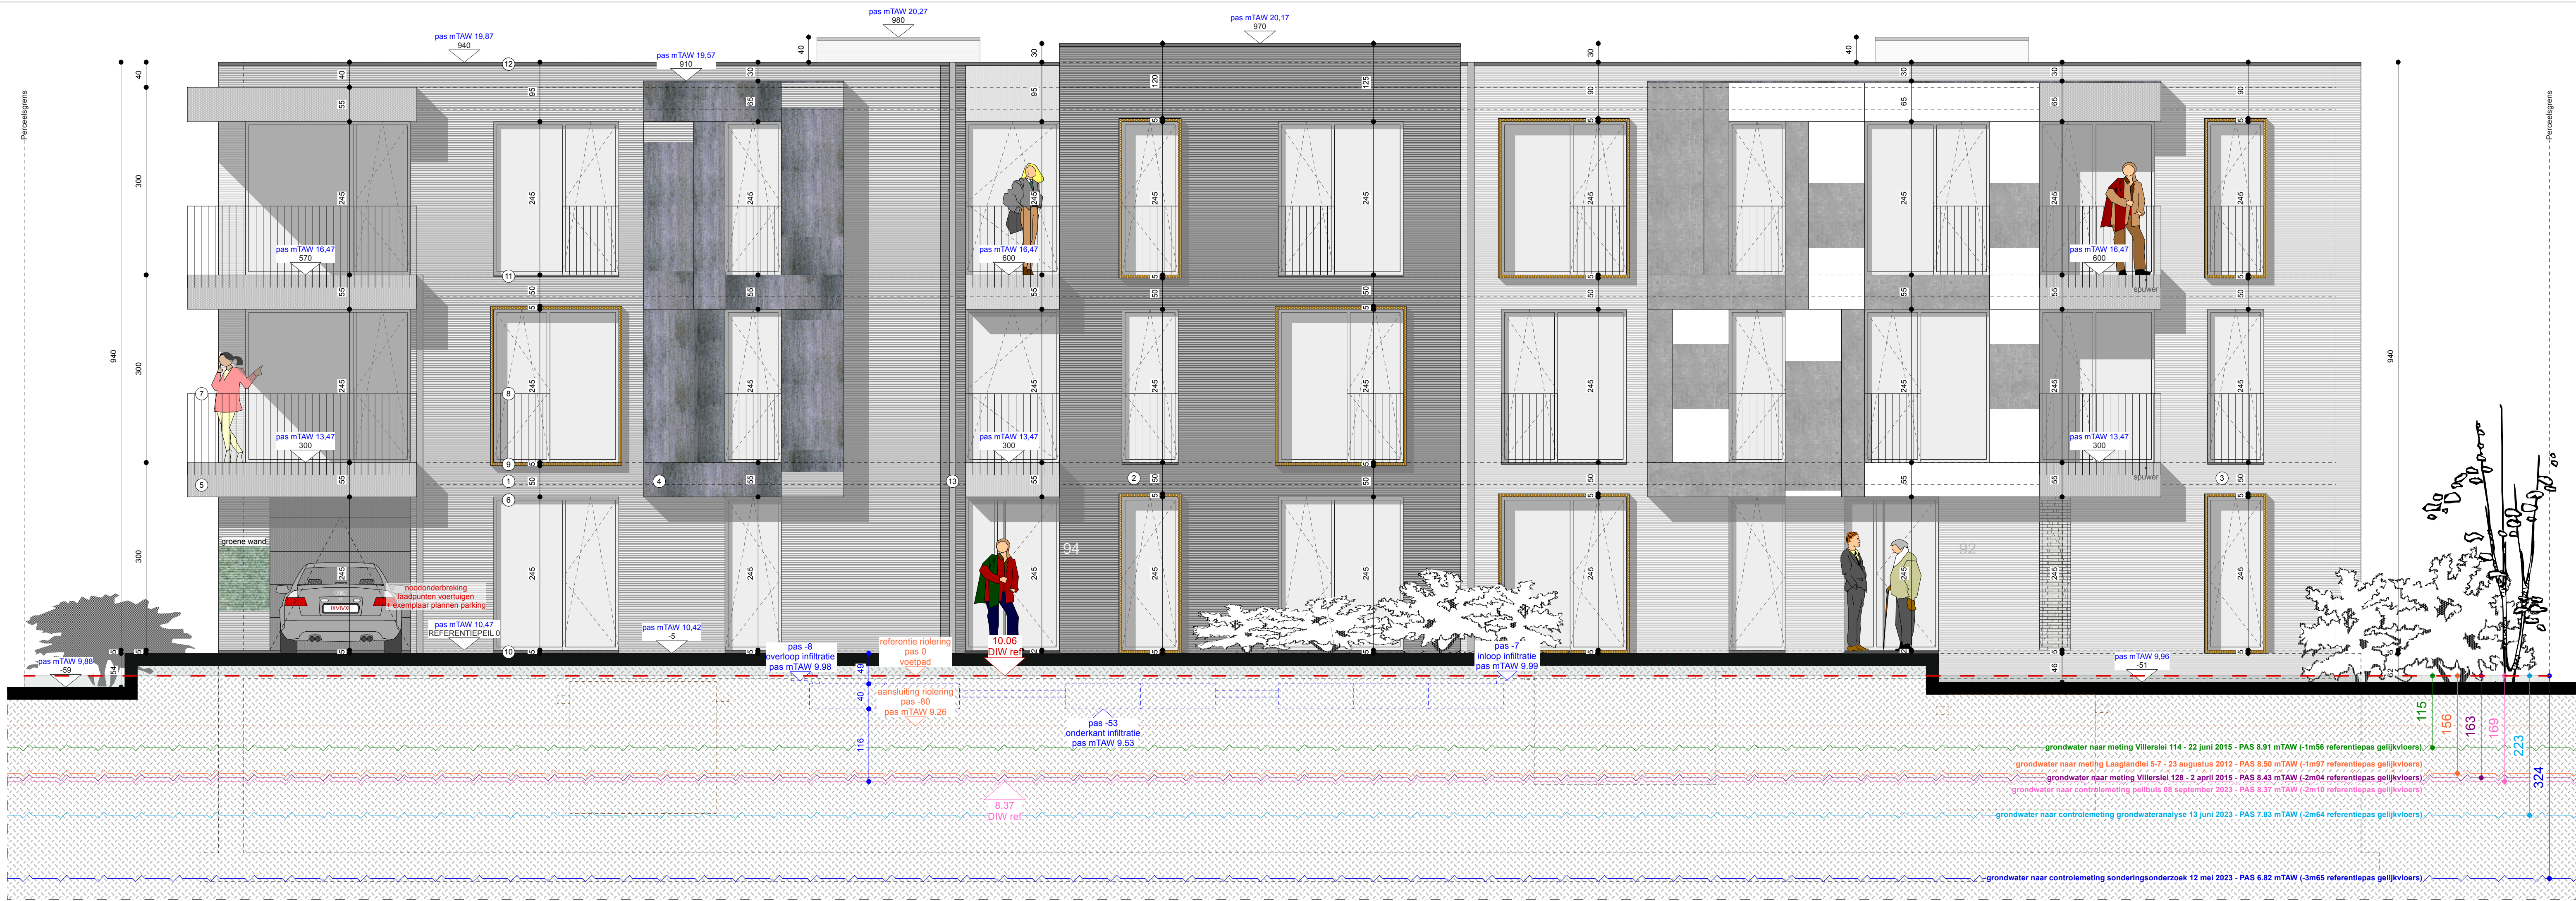

VOORGEVEL - 1/50

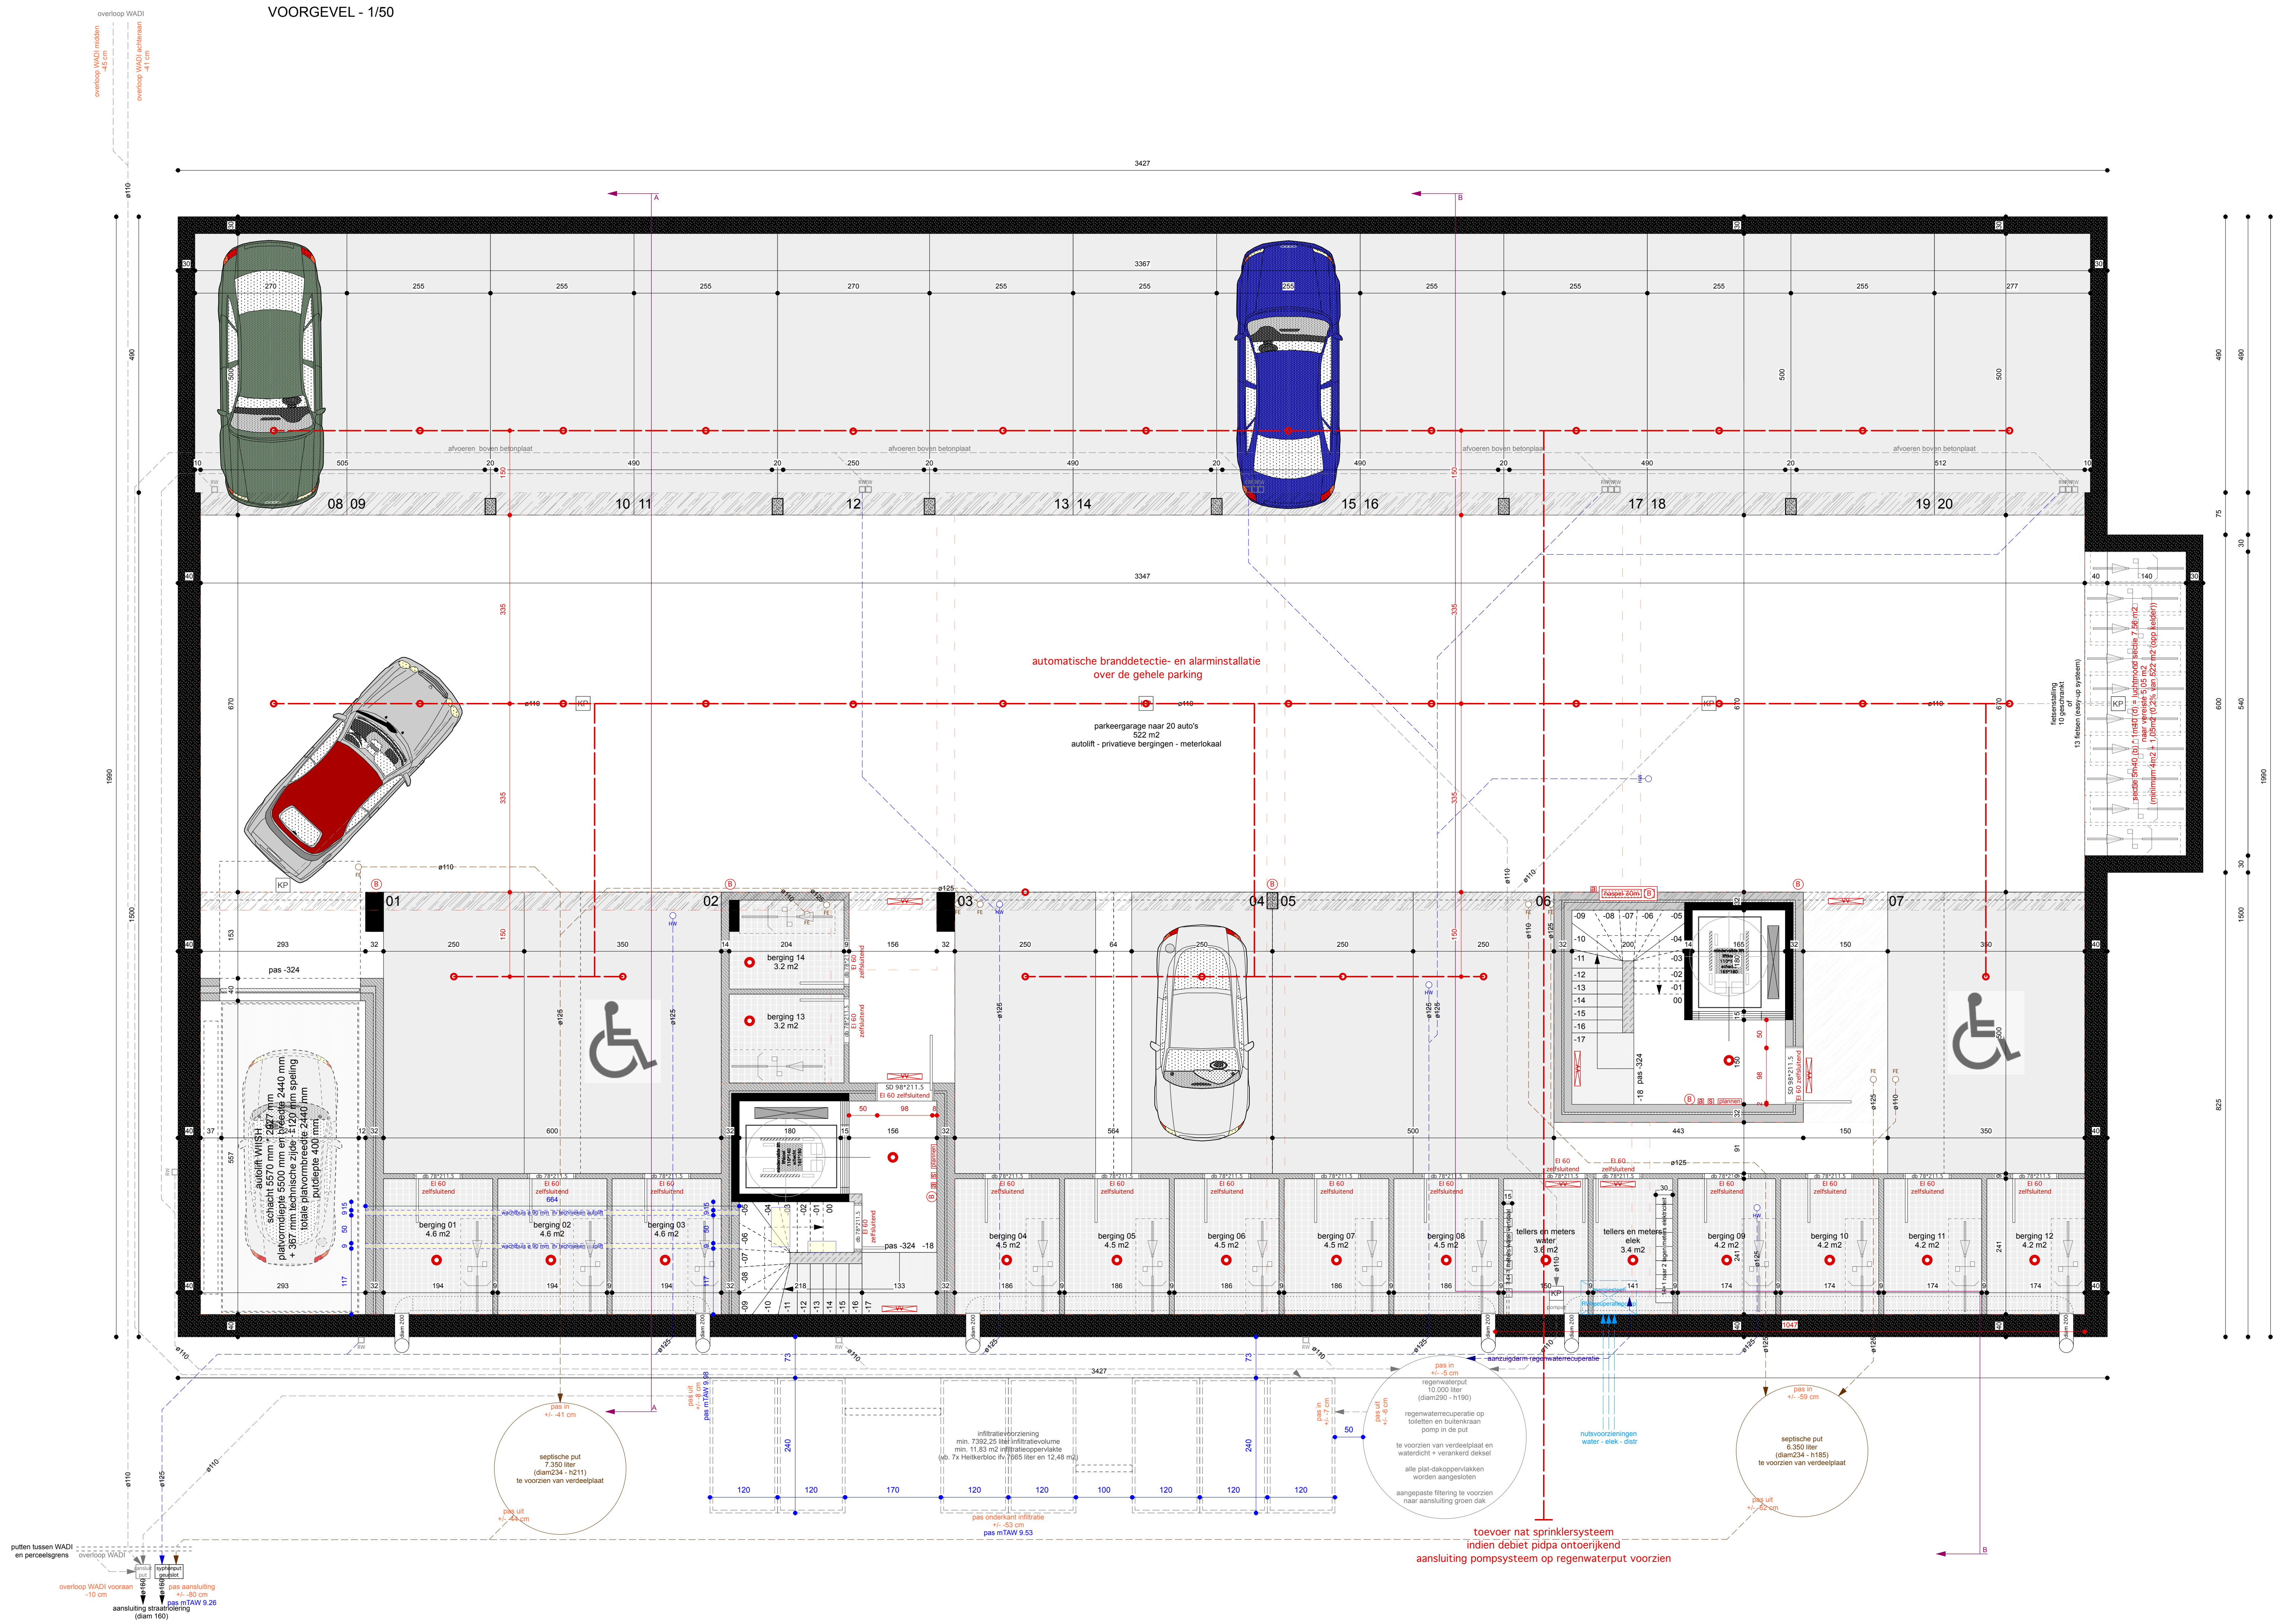

BRANDTECHNISCHE VOORSCHRIFTEN:

- rookdetectoren per bouwlaag minimum 1 stuk per 60 m² vloeroppervlakte (voorkeur circulatiezone) naar richtlijnen KB (bijlage II) en brandverlag te voorziensposities
- wandstructuren evacuatielussen en compartimentscheiding - EI 60
- deuren evacuatielussen - EI 30
- deuren ondergrondse kelder - EI 60
- structurele opbouw kelder - EI 120
- vloerstructuren - EI 60
- algemene voorschriften buisroosters - min. 1 ABC-buisrooster 1kg / 150m²
- >> binnen dit project is er 1 toestel voorzien per gemeenschappelijke hal / verdieping
- op de kelder-, gelijkvloers en 2de verdieping worden er brandhappels voorzien
- algemene evacuatieverlichting en pictogrammen
- >> binnen dit project is er noodverlichting voorzien in de gemeenschappelijke hal / verdieping
- bediening van het rookzaam
- >> binnen dit project is er een drukkopp voorzien in de inkomhal op het gelijkvloers
- drukkopp manuele bediening brandalarm
- >> binnen dit project wordt er op elke verdieping een drukkopp voorzien in de gemeenschappelijke hal
- noodstop elektrische laadpunten
- >> binnen dit project is er een noodstop voorzien buiten naast de garagepoort om bij brand alle elektrische laadpunten te stoppen
- planeren parkeergarage
- >> binnen dit project zal er bij elke toegang tot de parkeergarage een kopie van het grondplan van de garage beschikbaar zijn
- algemene voorschriften evacuatie trappstructuren bij stijgbeweging: doorgang 2,5cm/pers
- algemene voorschriften evacuatie trappstructuren bij daalbeweging: doorgang 1,25cm/pers
- algemene voorschriften evacuatielussen: doorgang 1cm/pers

MAATVOERING
RIJLEN en SANITAIR
FUNDERINGEN, BETON en/of STAALCONSTRUCTIE
AARDINGSLUS

te controleren door de uitvoerder
schematische voorstelling: indicatief
volgens afzonderlijke stabiliteitsberekening
volgens A.R.E.I.

LEGENDE

- funderingsmetselwerk
- beton
- bestaand opgaand metselwerk
- nieuw opgaand metselwerk
- thermisch verbeterd metselwerk
- parement
- isolatiemateriaal
- plaatbekleding
- uitvoeringslaag / regelwerk
- te slopen
- grasbetontegels

MATERIAALGEBRUIK

GEVELAFWERKING:

- parement linker deel: Eligna Silva Greige
- parement midden deel: Eligna Wenga Zwart
- parement rechter deel: Eligna Magma Grijs
- erkerbekleding: Equitone Tectiva
- terrassen achtergevel: architectonische betonterrassen
- terrasafwerking voorgevel: betonnen terrasombord

BUITENSCHRIJNWERK:

- ramen: alu RAL 9004 mat str.
- borstweringen terrassen: alu RAL 9004 mat str.
- borstweringen ramen: alu RAL 9004 mat str.
- raamkaders: blokkader

DORPELS / PLINTEN:

- dorpels op loophoogte: blauwe hardsteen
- dorpels op hoogte: alu profiel RAL 9004 mat str.
- dakrand: alu dakrandprofiel RAL 9004 mat str.

REGENWATERAFVOER:

- rw-afvoeren: geprepareerd anthra-zinc

OPDRACHTGEVER: Allodium BV
Gedeleg. bestuurder Dhr. Gert De Laet
Handelslei 254 b 6 - 2980 Zoersel

ONTWERP: Het bouwen van meergezinswoning (14 entiteiten) met ondergrondse parkeergarage na het slopen van de bestaande bebouwing

BOUWPLAATS: Vilerslei 92-94 - 2900 Schoten
1st afd. Schoten - Sectie D nrs. 391a2 + 391a3

ALGEMEEN PLAN

Fundering: 1/50
Voorgevel: 1/50

dossier 23/36
blad nr. 1/6

Getekend:
29/09/2023

Wijzigingen:
herziening meterlokaal
05/03/2025
verplaatsen RWA
29/08/2025

ARCHITECTEN MOORS JORT MOORS

Terheidelaan 3
2960 BRECHT
TEL.: 03/636.22.89
FAX.: 03/636.02.32
BE (0)508.404.615

Architect

voor gelijkvormige uitvoering

Aannemer

voor akkoord

Bouwheer

ALLE KONSTRUKTIES DIENEN DOOR EEN ERKEND IR. BEREKEND TE WORDEN !