




FUNDERING- & RIOLERINGSPLAN 1/50 - NIEUWE TOESTAND

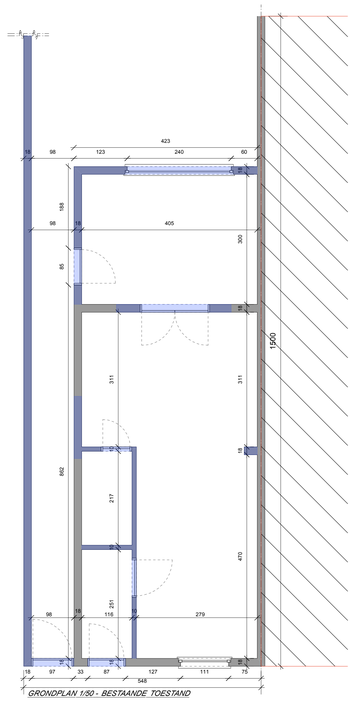


GRONDPLAN 1/50 - BESTAANDE TOESTAND

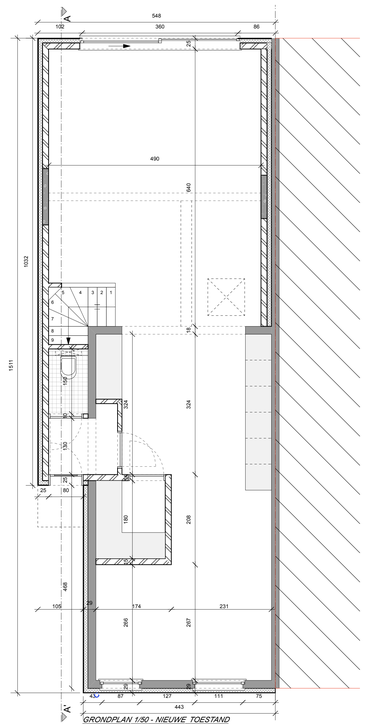


GRONDPLAN 1/50 - NIEUWE TOESTAND

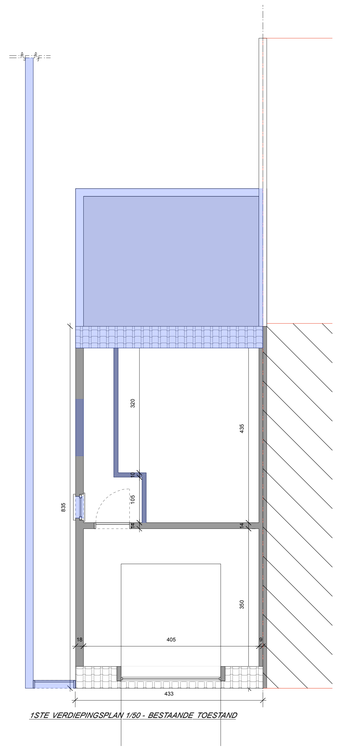


1STE VERDIEPINGSPLAN 1/50 - BESTAANDE TOESTAND

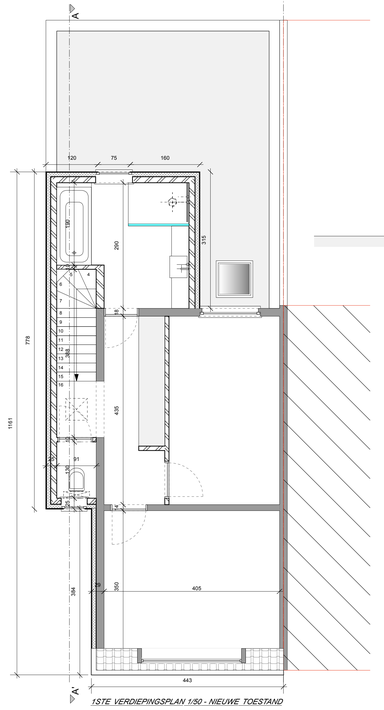


1STE VERDIEPINGSPLAN 1/50 - NIEUWE TOESTAND

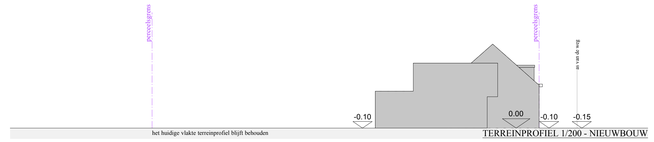


TERREINPROFIEL 1/200 - NIEUWBOUW

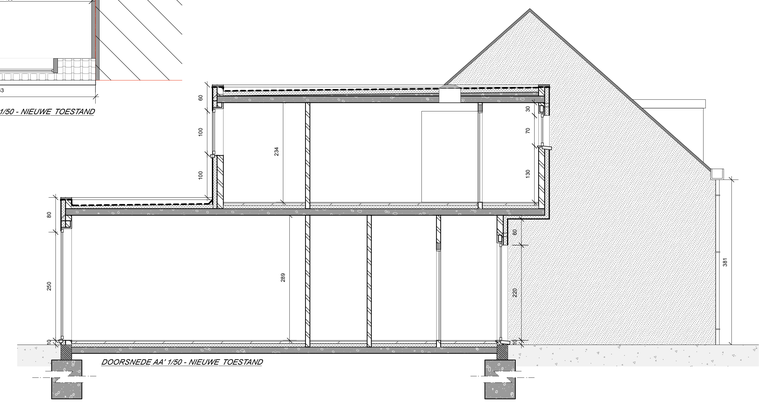


DOORSNEDE AA' 1/50 - NIEUWE TOESTAND

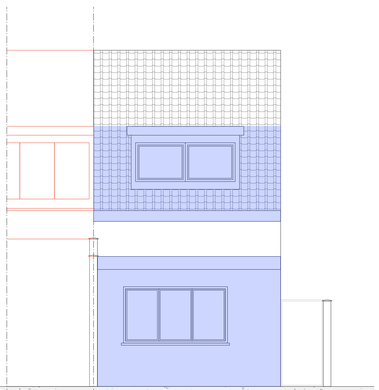


ACHTERGEVEL 1/50 - BESTAANDE TOESTAND

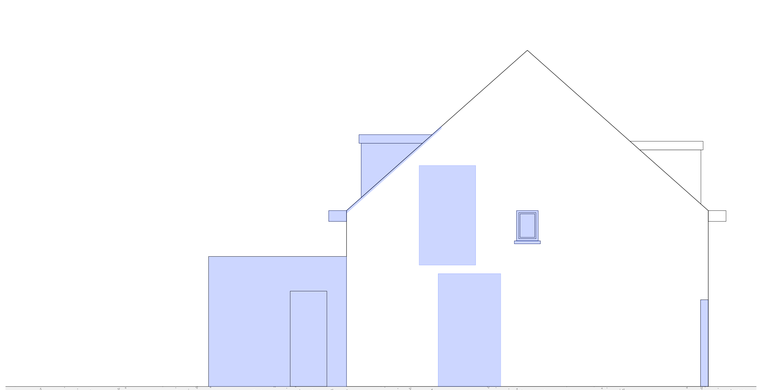


ZIJGEVEL 1/50 - BESTAANDE TOESTAND

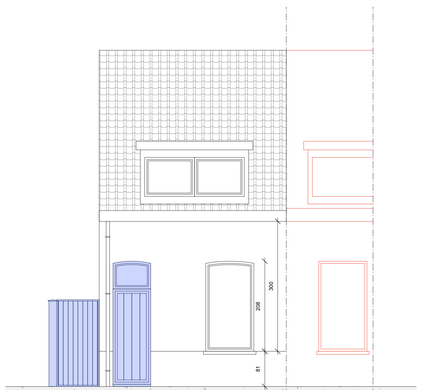


VOORGEVEL 1/50 - BESTAANDE TOESTAND

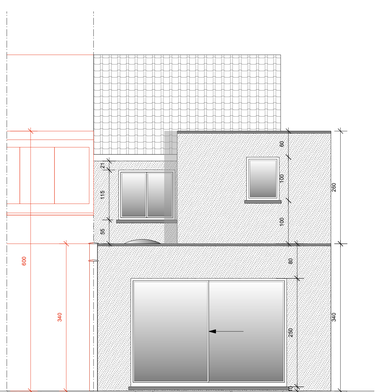


ACHTERGEVEL 1/50 - NIEUWE TOESTAND

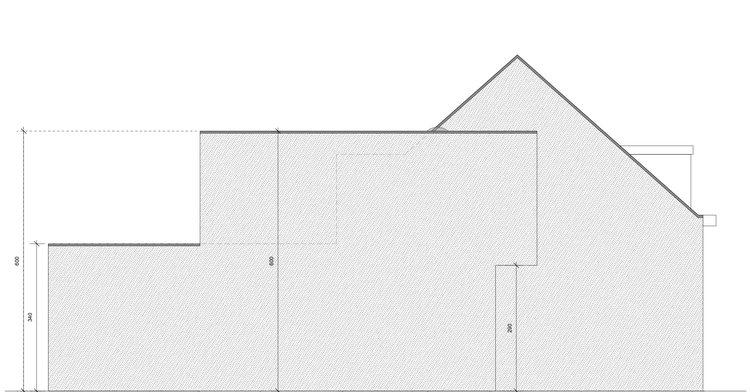

ZIJGEVEL 1/50 - NIEUWE TOESTAND

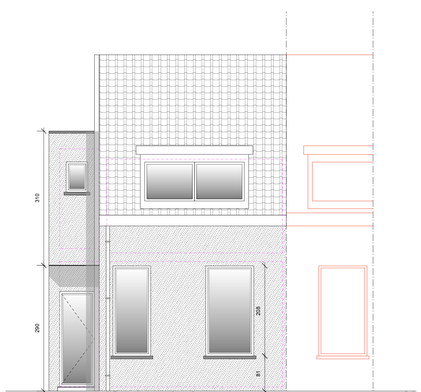

VOORGEVEL 1/50 - NIEUWE TOESTAND

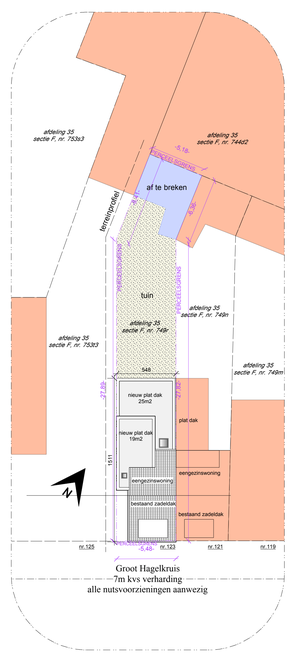

INPLANTINGSPLAN 1/200 - NIEUWE TOESTAND

BOUWAANVRAAGPLAN

SANERING HALFOPEN EENGEZINSWONING

BOUWPLAATS

PROVINCIE	Antwerpen
GEMEENTE	2180 EKEREN
LIGGING	GROOT HAGELKRUIS 123
KAD. GEG.	Afdeling 35, sectie F, nr 749r

BOUWHEER

NAAM	Mikolay Becela
ADRES	Hofstraat 13 bus 301 2000 Antwerpen
TEL	0494 29 73 70
MAIL	mikolay.becela@gmail.com

ARCHITECT

NAAM	**architectenbureel TAS** Frank Thieleman BV - BVBA
ADRES	Dorpsstraat 71 bus 2 - 9130 KIELDRECHT
TEL	03/773 55 55
MAIL	frank.thieleman@gmail.com

PLAN

schaal = 1/50, tenzij anders vermeld op plan

wijzigingen niet volgens de bouwtekening worden niet aanvaard
de bouwheer stelt de architect schriftelijk op de hoogte van de aanvang van de werken
de bouwheer verzicht zich enige enkel met geregistreerde aannemers te werken
dit plan dient aangevuld met de plannen van de stabiliteitsingenieur, uitvoering volgens de richtlijnen van de stabiliteitsingenieur aangesteld door en voor rekening van de bouwheer wat betreft structurele werken, Bij uitvoering van deze werken primeren de detailtekeningen van de stabiliteitsingenieur
de bouwheren hebben voorrang op het bestek, meetstaten zijn steeds richtinggevend, alle werken worden uitgevoerd volgens de regels van de kunst
funderingen zijn pas te storten na nazicht van de architect, de aannemer verwittigt de architect minimaal 24h op voorhand
funderingsaarde minimaal op 80 cm onder het maaiveld op draagkrachtige en ongeroerde grond, uit te voeren in "Van Jonge"
toleringsbouw worden pas gedicht na controle van de architect, de aannemer levert de as built plannen voor het plot interventiebesteker
isolatie wordt steeds voorzien volgens de voorschriften van de energieprestatieverklaringen, aangesteld door en voor rekening van de bouwheer
de aardgrotica of -gemeen worden steeds door de roelcoeuwnemer geplaatst
de aannemer levert de technische fiches van de gebruikte materialen in verband met het post interventiebesteker, alle materialen zijn BENOR of ATG gekeurd

30/01/2018		PLAN 1/1