

FAUX PLAFONDS.
H. SOUS-PALIER.

SECTION D
N° 145 P/G/H/V

FOREST
AVENUE ALBERT - 277
180 DUKELLES


TRANSFORMATION.
3 Appartements + Rez commercial.

SIESA SA
123, RUE DE HAYOZ
1000 BRUXELLES

Atelier de l'Observatoire
17, AVENUE DE L'OBSERVATOIRE
1000 BRUXELLES

PLANS.
MAISON 1.
10 Juin 82. 2 cm / m.

DOSSIER DE DÉCLARATION.
125 x 90 m²
180 f - AA 14.

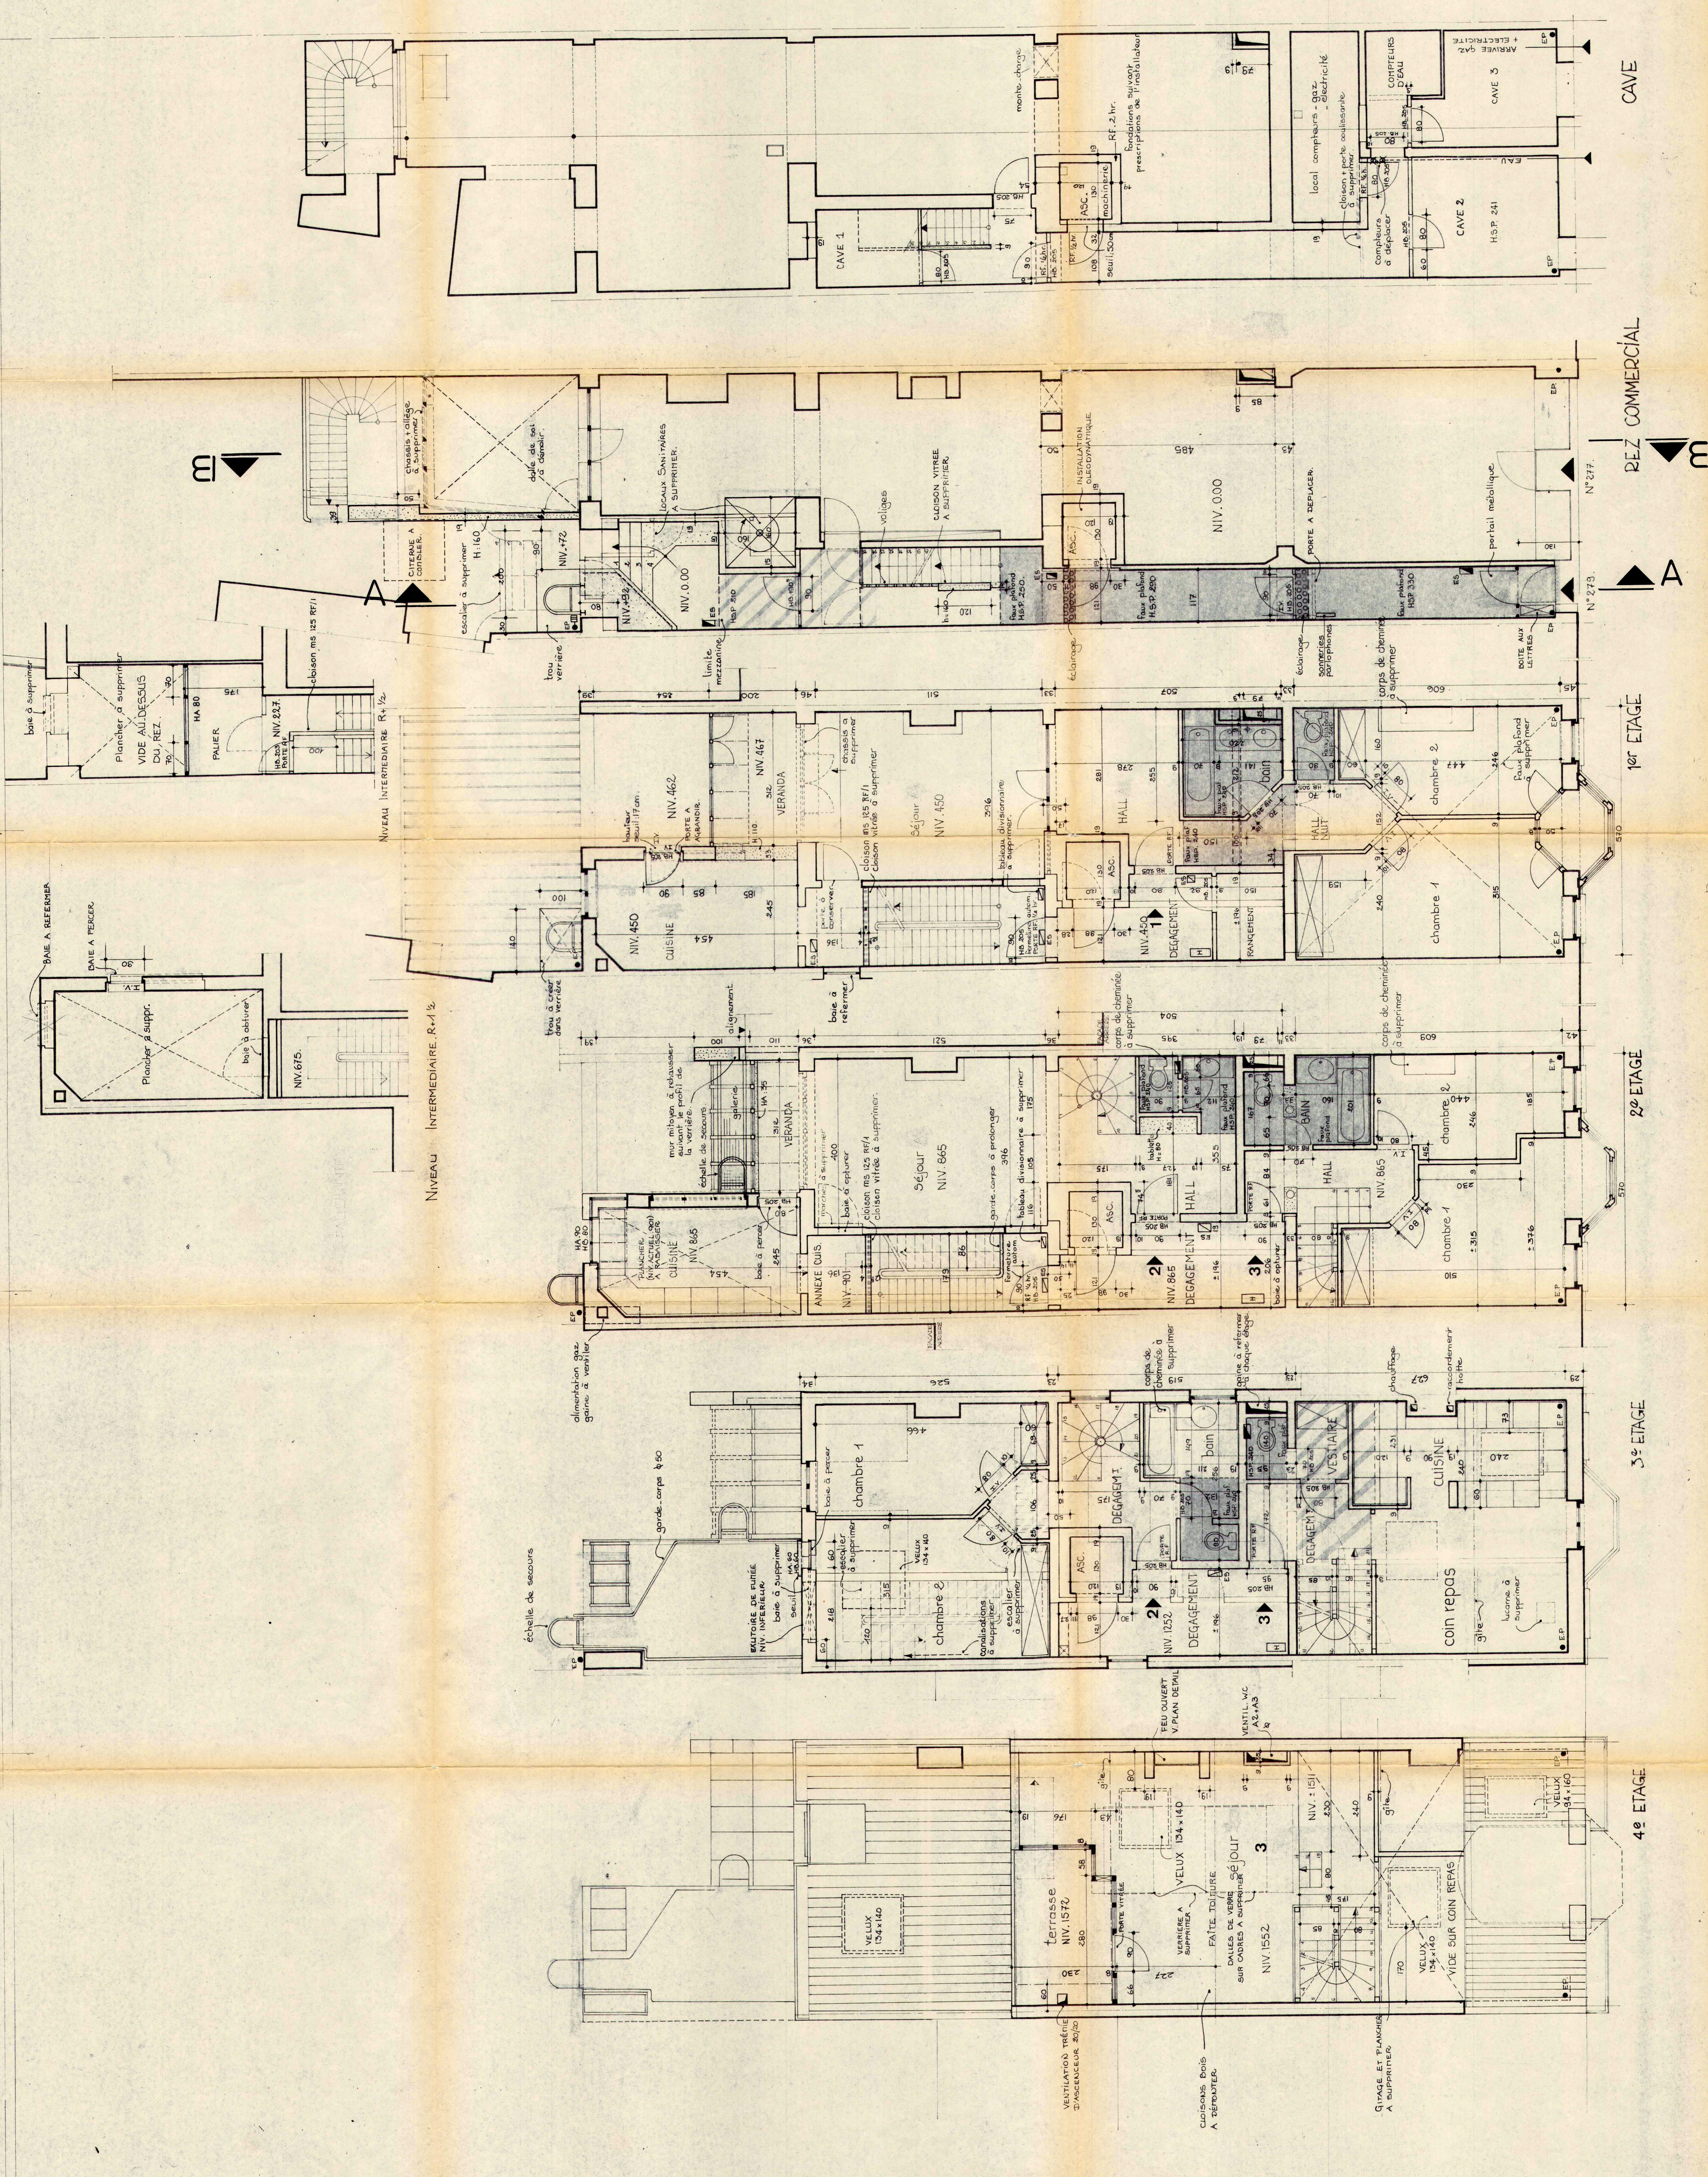

REZ COMMERCIAL

1^{er} ETAGE

2^e ETAGE

3^e ETAGE

4^e ETAGE

CAVE

N° 273

N° 277

N° 279

N° 281

N° 283

N° 285