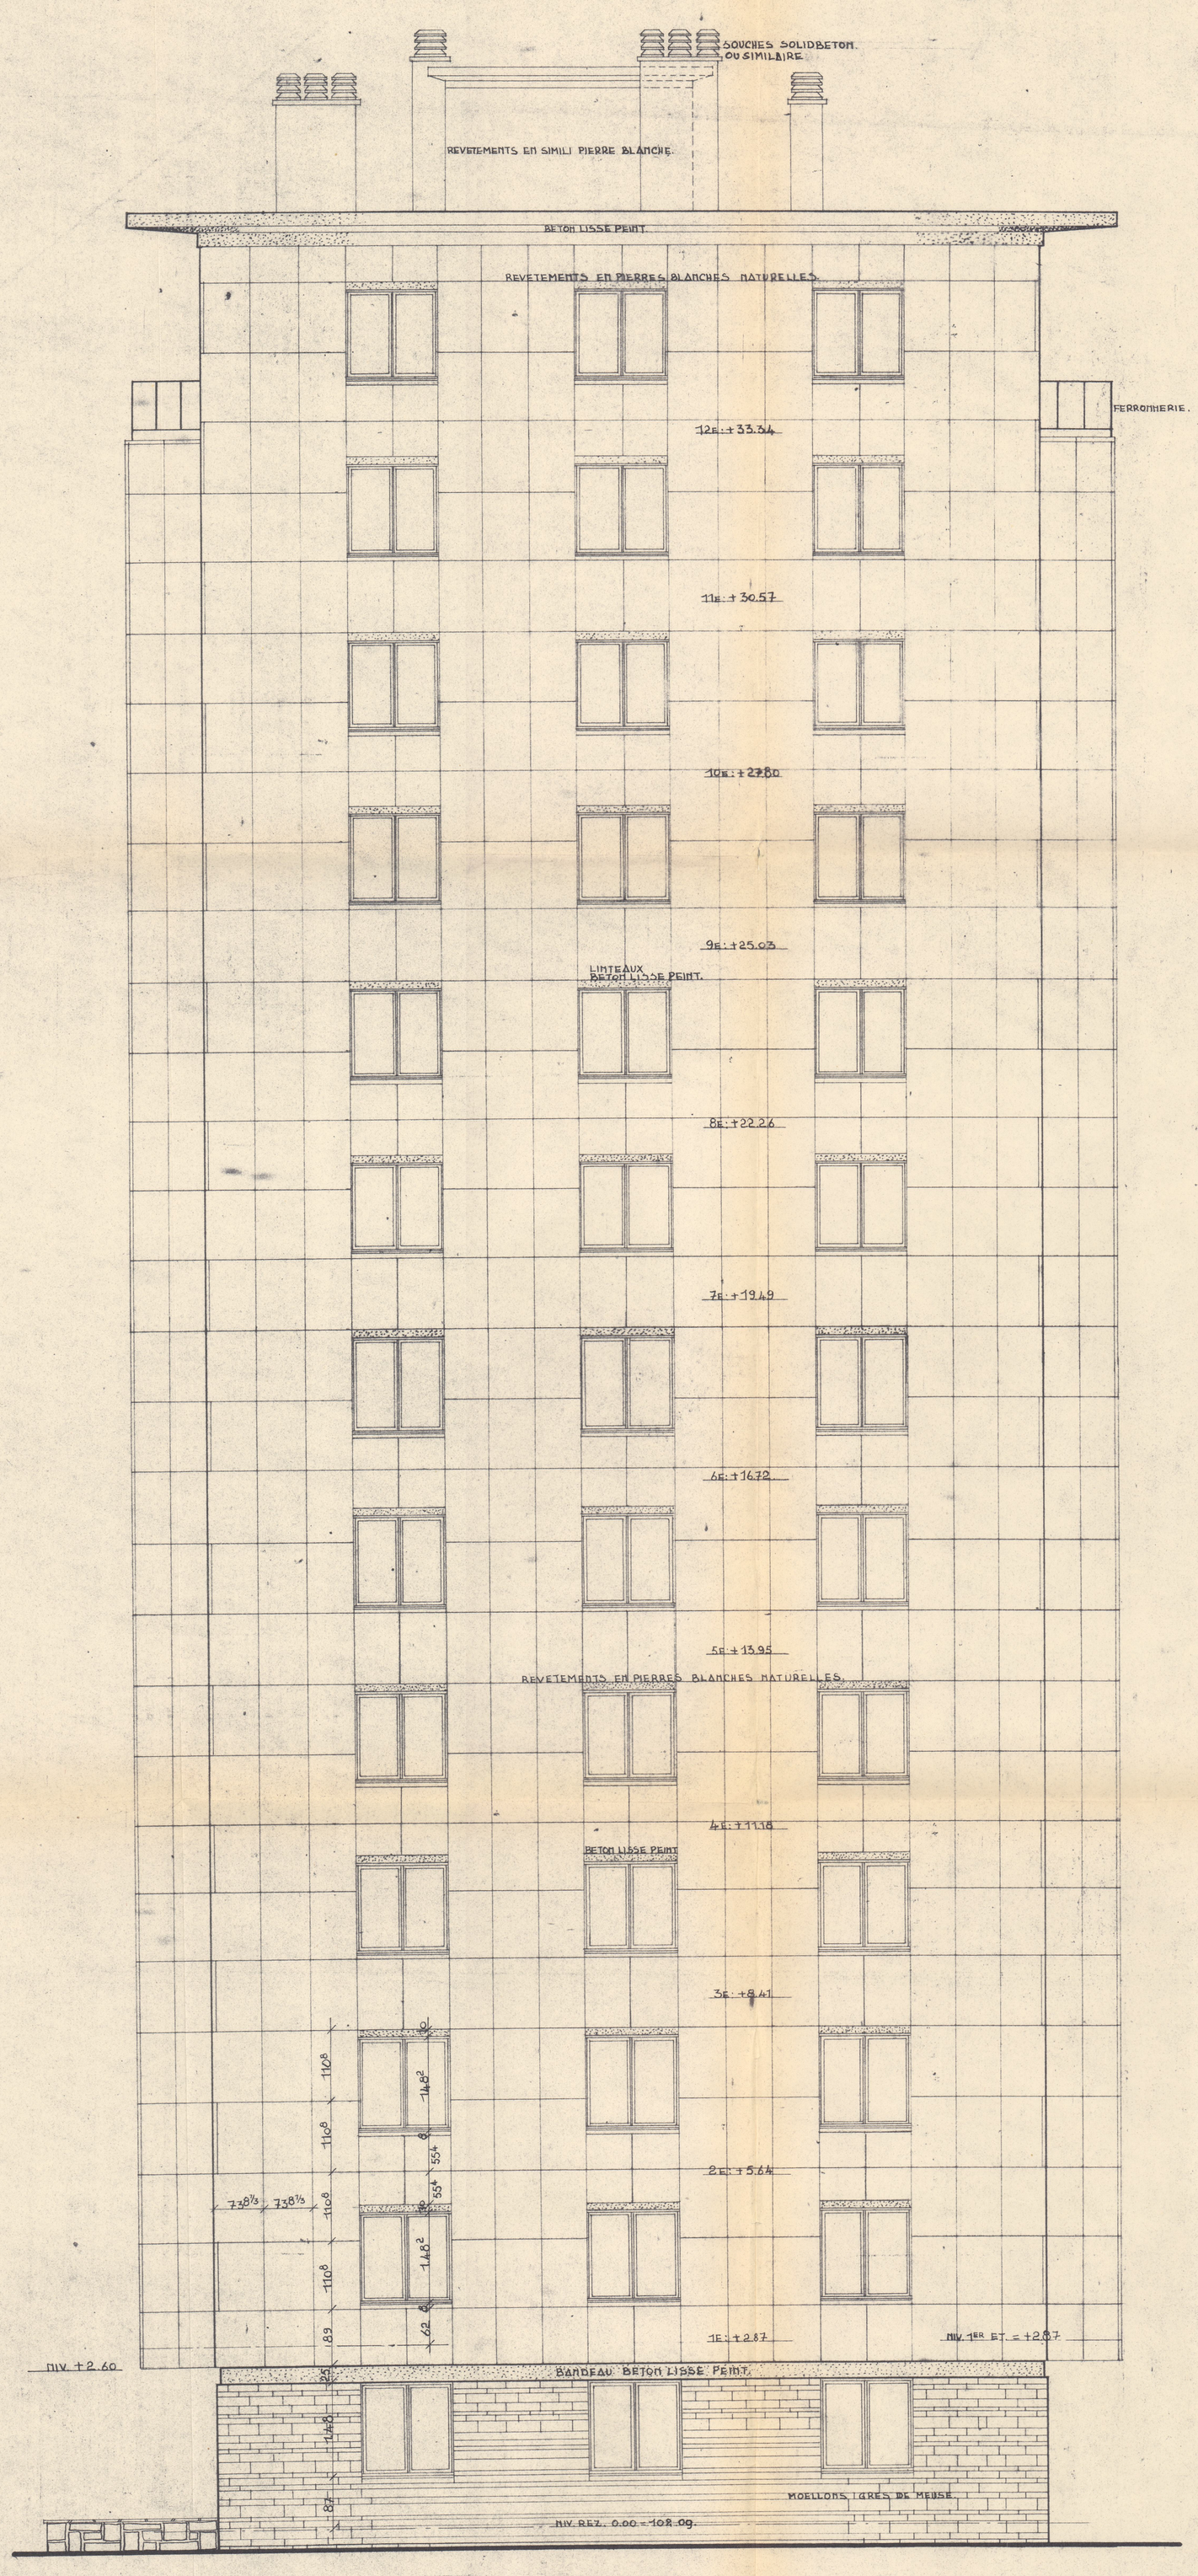

WOLUWE St LAMBERT

AVENUE PAUL HYMANS

IMMEUBLE A APPARTEMENTS.

PARC ARISTIDE BRIAND

Commune

PAVILLON 4

FAÇADE LATERALE

Echelle 2%

PLAN JOINT A MA DEMANDE DE BATIR EN DATE DU

LE PROPRIETAIRE	L'AUTEUR DU PROJET	L'ENTREPRENEUR
S.A. ETRIMO 49 rue Ducale BRUXELLES	S.A. LE GROUPE URBANISME 47 rue Ducale BRUXELLES	

J.F. COLLIN
Im Bz. 2510

BRUXELLES le:

RESERVE A L'ADMINISTRATION

BRABANT
BRUXELLES
WOLUWE SAINT LAMBERT

VU ET APPROUVE
Sous réserve de l'application du Règlement Communal sur les bâtisses
10.552
Woluwe-St-Lambert, le 13 XII 1960 19
Par Ordonnance :
Le Secrétaire Communal, L'Echevin des Travaux,

S.A. GROUPE URBANISME

47 rue Ducale
BRUXELLES

	NOMS	DATES	SIGNATURES
L'ARCHITECTE	H. Coppens	16.5.62.	
L'INSPECTEUR DES TRAVAUX	NICOLE	16.5.62.	
L'INGENIEUR CHEF DU SERV TECHN	P. HEYNDERICKX	16.5.62.	
L'ADMINISTRATEUR DELEGUE	P. MERTENS	16.5.62.	
LE PRESIDENT	J.F. COLLIN	16.5.62.	

MODIFICATIONS

DOSSIER: 26.1490.

PLAN: T. 6

WOLUWE St. LAMBERT

AVENUE PAUL HYMANS

IMMEUBLE A APPARTEMENTS.

PARC ARISTIDE BRIAND — PAVILLON 4

Commune

TOITURE.

Echelle: 2%

PLAN JOINT A MA DEMANDE DE BATIR EN DATE DU

LE PROPRIETAIRE	L'AUTEUR DU PROJET	L'ENTREPRENEUR.
S.A. F.T.R.I.M.O 49 rue Ducale BRUXELLES	S.A. LE GROUPE URBANISME 47 rue Ducale BRUXELLES	

BRUXELLES le:

RESERVE A L'ADMINISTRATION

BRABANT BRUXELLES WOLUWE SAINT LAMBERT

VU ET APPROUVE

Sous réserve de l'application du Règlement Communal sur les bâtisses

N° 552

Woluwe-St-Lambert, le 3 VII 1962 19

Par Ordonnance:

Le Secrétaire Communal, L'Echevin des Travaux,

S.A. GROUPE URBANISME

47 rue Ducale BRUXELLES

	NOMS	DATES	SIGNATURES
L'ARCHITECTE	N. Coppens	16.5.62	
L'INSPECTEUR DES TRAVAUX	J. Nicaise	16.5.62	
L'INGENIEUR CHEF DU SERV. TECHN.	P. HEVNDERICKX	16.5.62	
L'ADMINISTRATEUR DELEGUE	P. MERTENS	16.5.62	
LE PRESIDENT	J.F. COLLIN	16.5.62	

MODIFICATIONS

DOSSIER: 26.14.90

PLAN: T. 7.

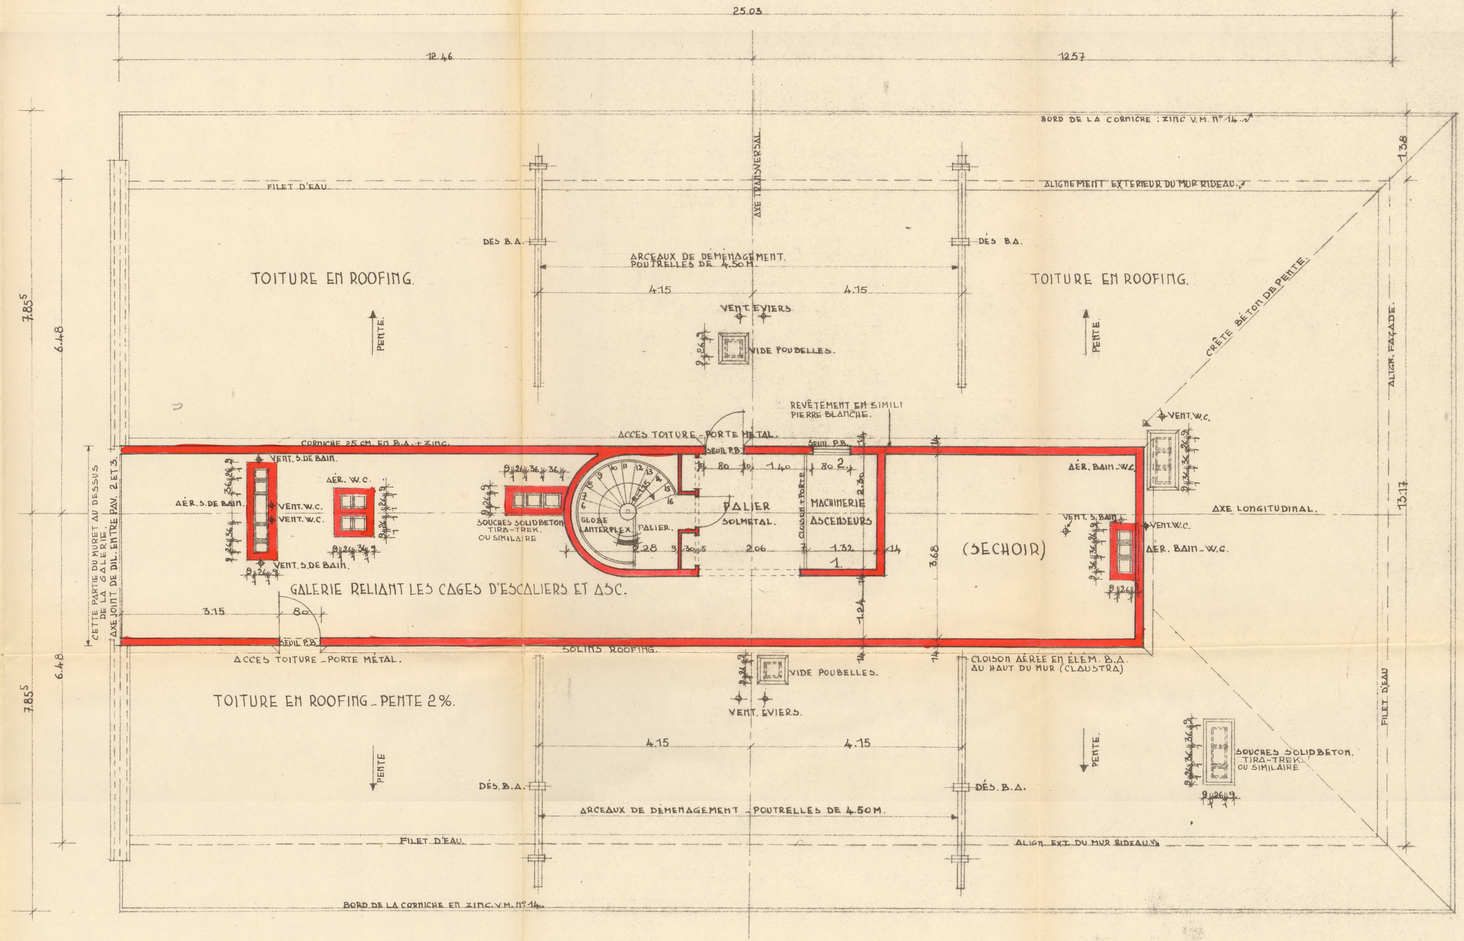

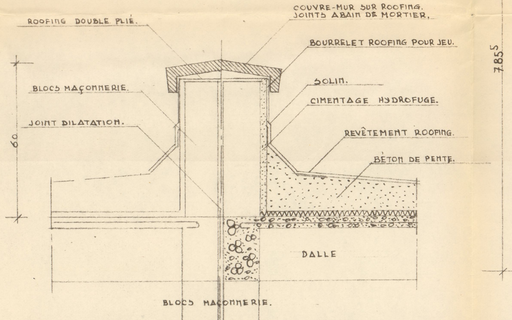

DETAIL MURET MITOYEN AVEC JOINT DE DILATATION - ECH. 10%.

WOLUWE St LAMBERT

AVENUE PAUL HYMANS

IMMEUBLE A APPARTEMENTS.

PARC ARISTIDE BRIAND — PAVILLON 4

Commune

COUPE

Echelle: 2%

PLAN JOINT A MA DEMANDE DE BATIR EN DATE DU

LE PROPRIETAIRE	L'AUTEUR DU PROJET	L'ENTREPRENEUR
S.A. ETRIMO 48 rue Ducale BRUXELLES	S.A. LE GROUPE URBANISME 47 rue Ducale BRUXELLES	

BRUXELLES le

J.F. COLLIN. Im. A. Bob.

RESERVE A L'ADMINISTRATION

BRABANT BRUXELLES WOLUWE SAINT LAMBERT

VU ET APPROUVE

Sous réserve de l'application du Règlement Communal sur les bâtisses

No 552

Woluwe-St-Lambert, le 3 XII 1962 19

Par Ordonnance:

Le Secrétaire Communal, L'Echevin des Travaux,

S.A. GROUPE URBANISME

47 rue Ducale BRUXELLES

	NOMS	DATES	SIGNATURES
L'ARCHITECTE	Coppens	16.5-62	
L'INSPECTEUR DES TRAVAUX	Nicaise	16.5-62	
L'INGENIEUR CHEF DU SERV. TECH.	P. HEYNDERICKX	16.5-62	
L'ADMINISTRATEUR DELEGUE	P. MERTENS	16.5-62	
LE PRESIDENT	J.F. COLLIN	16.5-62	

MODIFICATIONS:

DOSSIER 26.1490

PLAN: T.8

DETAIL CORNICHE 5%.

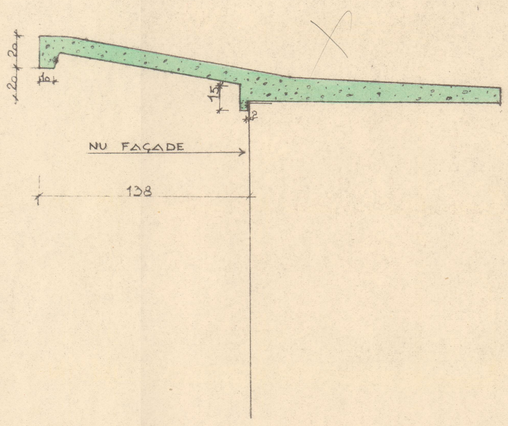

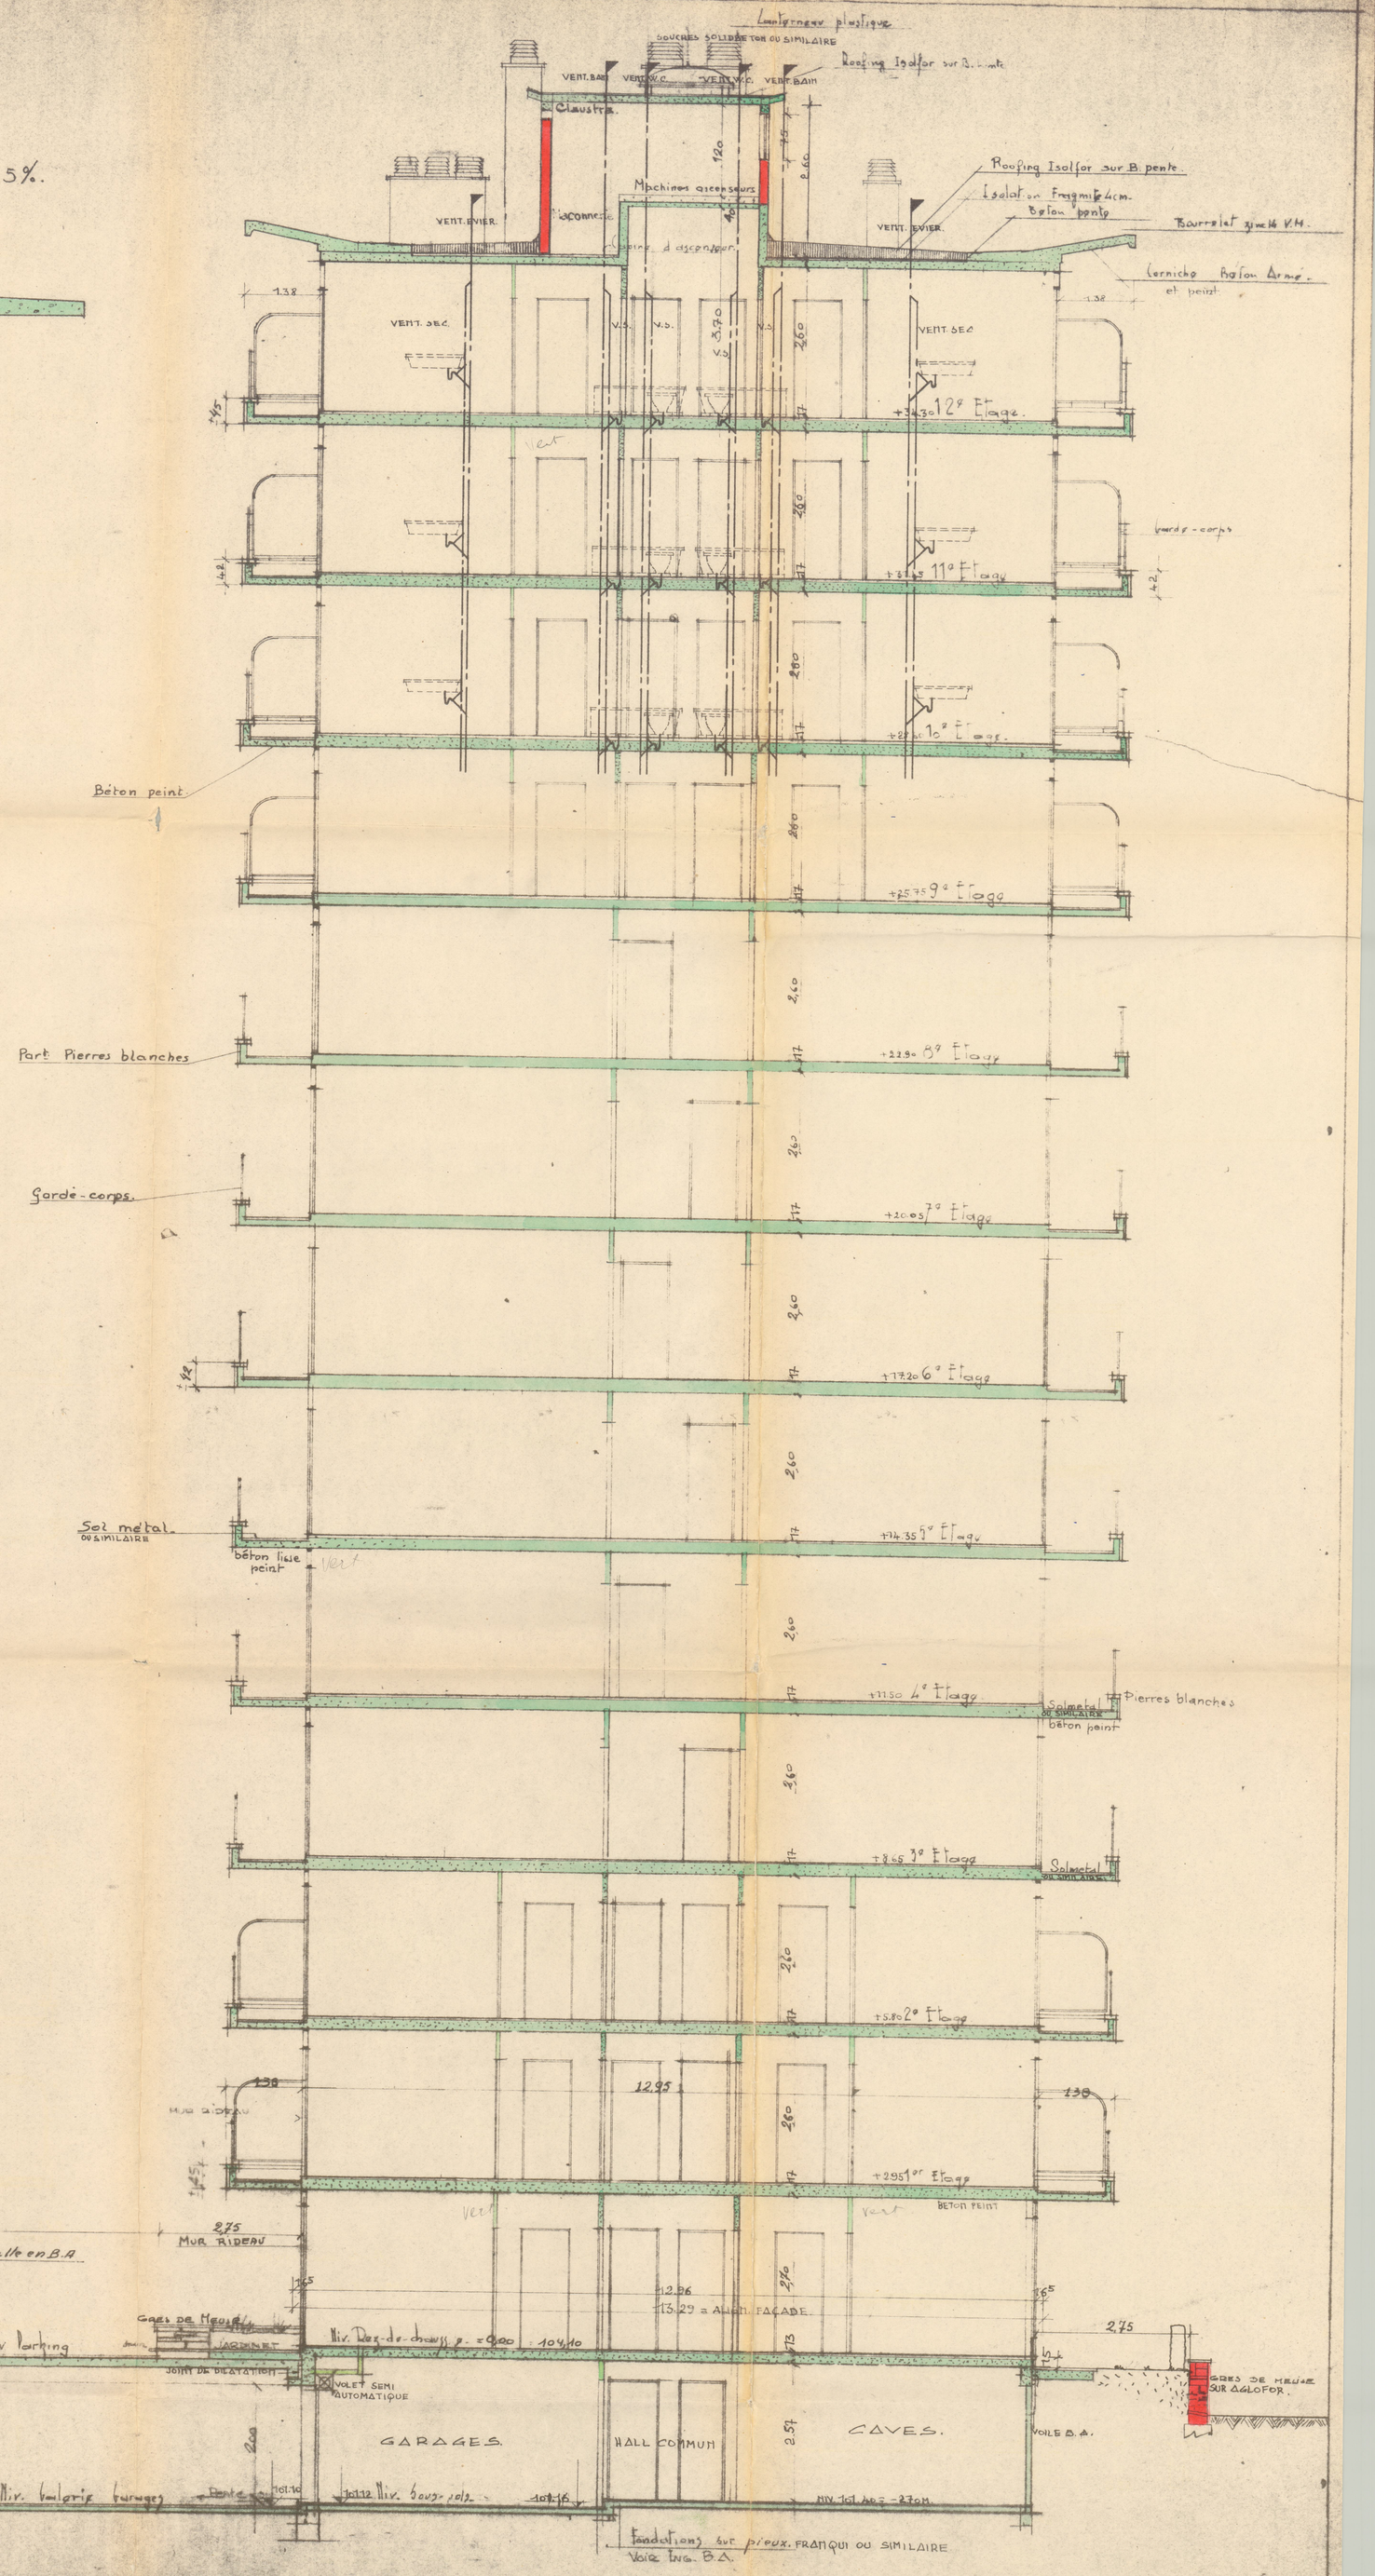

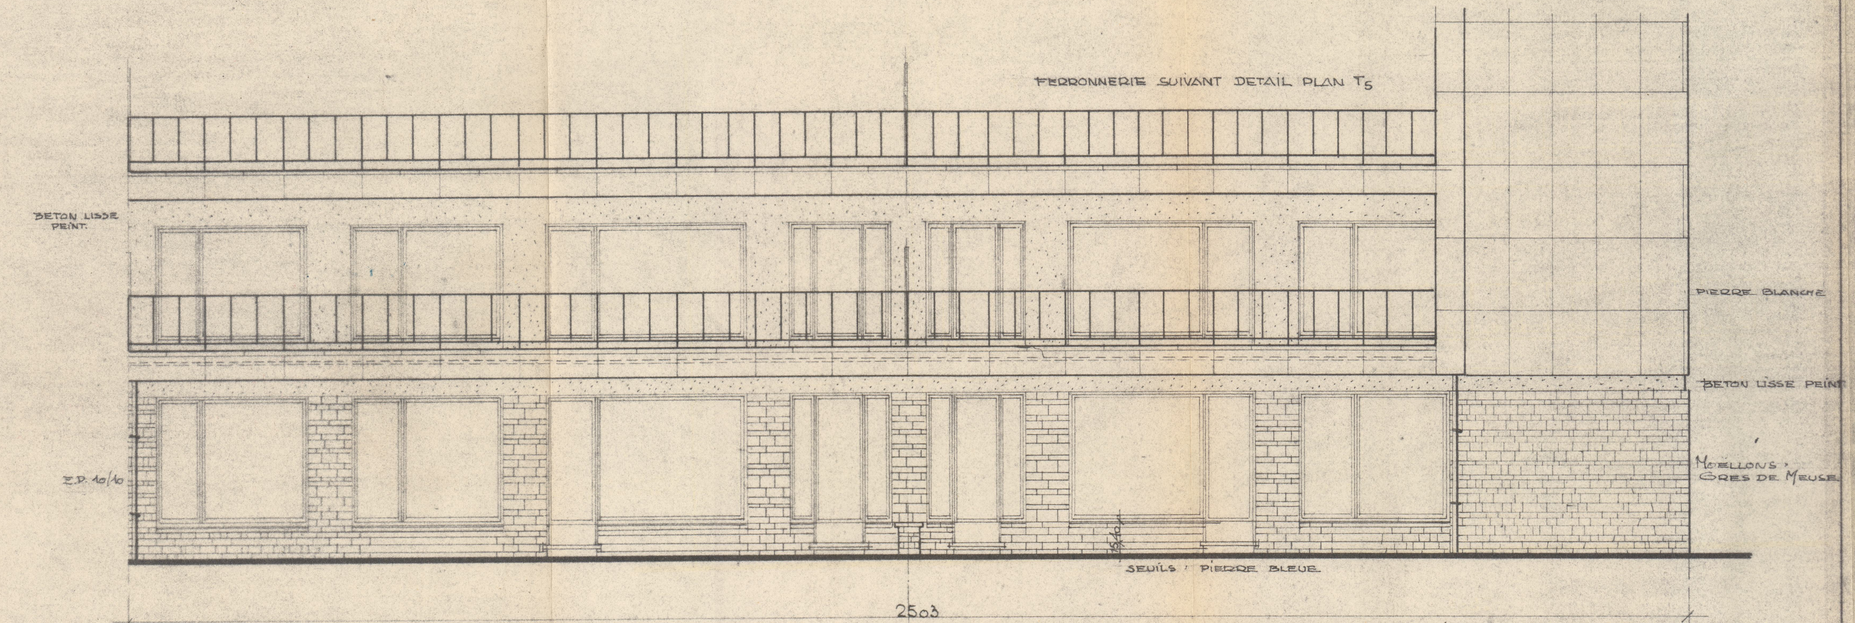

LES ETAGES DE LA FAÇADE VERS PARC SONT IDENTIQUES A CEUX VERS AVENUE PROJETEE.

WOLUWE St. LAMBERT

AVENUE PAUL HYMANS

IMMEUBLE A APPARTEMENTS

PARC. ARISTIDE BRIAND

Commune

PAVILLON 4

FAÇADE COTE PARC.

Echelle 2%

PLAN JOINT A MA DEMANDE DE BATIR EN DATE DU

LE PROPRIETAIRE	L'AUTEUR DU PROJET	L'ENTREPRENEUR
S.A. ETRIMO 49 rue Ducale BRUXELLES	S.A. LE GROUPE URBANISME 47 rue Ducale BRUXELLES	

J. Collin. BRUXELLES le

RESERVE A L'ADMINISTRATION

BRABANT BRUXELLES WOLUWE SAINT LAMBERT

VU ET APPROUVÉ

Sous réserve de l'application du Règlement Communal sur les bâtisses

10.552

Woluwe-St-Lambert, le 3 VII 1962 19

Par Ordonnance :

Le Secrétaire Communal. L'Echevin des Travaux.

S A GROUPE URBANISME

47 rue Ducale BRUXELLES

	NOMS	DATES	SIGNATURES
L'ARCHITECTE	COPPENS	16.5.62	
L'INSPECTEUR DES TRAVAUX	NIRGUSE	16.5.62	
L'INGENIEUR CHEF DU SERV. TECH.	RHEYNDERS	16.5.62	
L'ADMINISTRATEUR DELEGUE	P. MERTENS	16.5.62	
LE PRESIDENT	J. COLLIN	16.5.62	
MODIFICATIONS			

DOSSIER 26.1490

PLAN T.9

Dossier 26.11.90

COMMUNE DE WOLUWE ST LAMBERT

PLAN DE DESTINATION ET LES PRESCRIPTIONS URBANISTIQUES

RUE P. HYMANS ANGLE RUE ST LAMBERT

N°	DESTINATION	DESIGNATION
1		Zone de bâtisse pour immeubles appart
2		Zone de recul et parc
3		Voiries
4		Limite du plan particulier
5		Front de bâtisse obligatoire
6		Limite extreme des batiments princip
7		Nombre d'étages

Commune

MERTENS
Urbaniste

BRUXELLES, LE 18.11.1960
modifié le 27.8.1960

BRABANT
BRUXELLES
WOLUWE SAINT LAMBERT

ECH. 1/500

IMMEUBLES A APPARTEMENTS

RESIDENCE ARISTIDE BRIAND

Echelle 2%

PLAN JOINT A MA DEMANDE DE BATIR EN DATE DU

LE PROPRIETAIRE
A. S. R. I. M.O.
Avenue Louise
BRUXELLES

L'AUTEUR DU PROJET
S.A. LE GROUPE URBANISME
375 avenue Louise
BRUXELLES

L'ENTREPRENEUR

VU ET APPROUVE
Sous réserve de l'application du
Bruxelles le 9/1/61
En exp. 10.552
Wolluwe-St-Lambert, le 3 VII 1962 19
Pour Ordonnance :
Le Bourgmestre Communal, L'Echevin des Travaux,

RESERVE A L'ADMINISTRATION

A. GROUPE URBANISME

	NOMS	DATES	SIGNATURES	375 avenue Louise BRUXELLES
L'ARCHITECTE SIGNATAIRE	H. COPPENS	7.9.61		
L'INGENIEUR CHEF DU BUREAU TECHN.	J. NICAISE	7.9.61		
L'ADMINISTRATEUR DELEGUE	P. HEYNDERICKX	7.9.61		
LE DIRECTEUR	P. MERTENS	7.9.61		
	J. COLLIN	7.9.61		
MODIFICATIONS		26.11.61		

DOSSIER 26.11.90
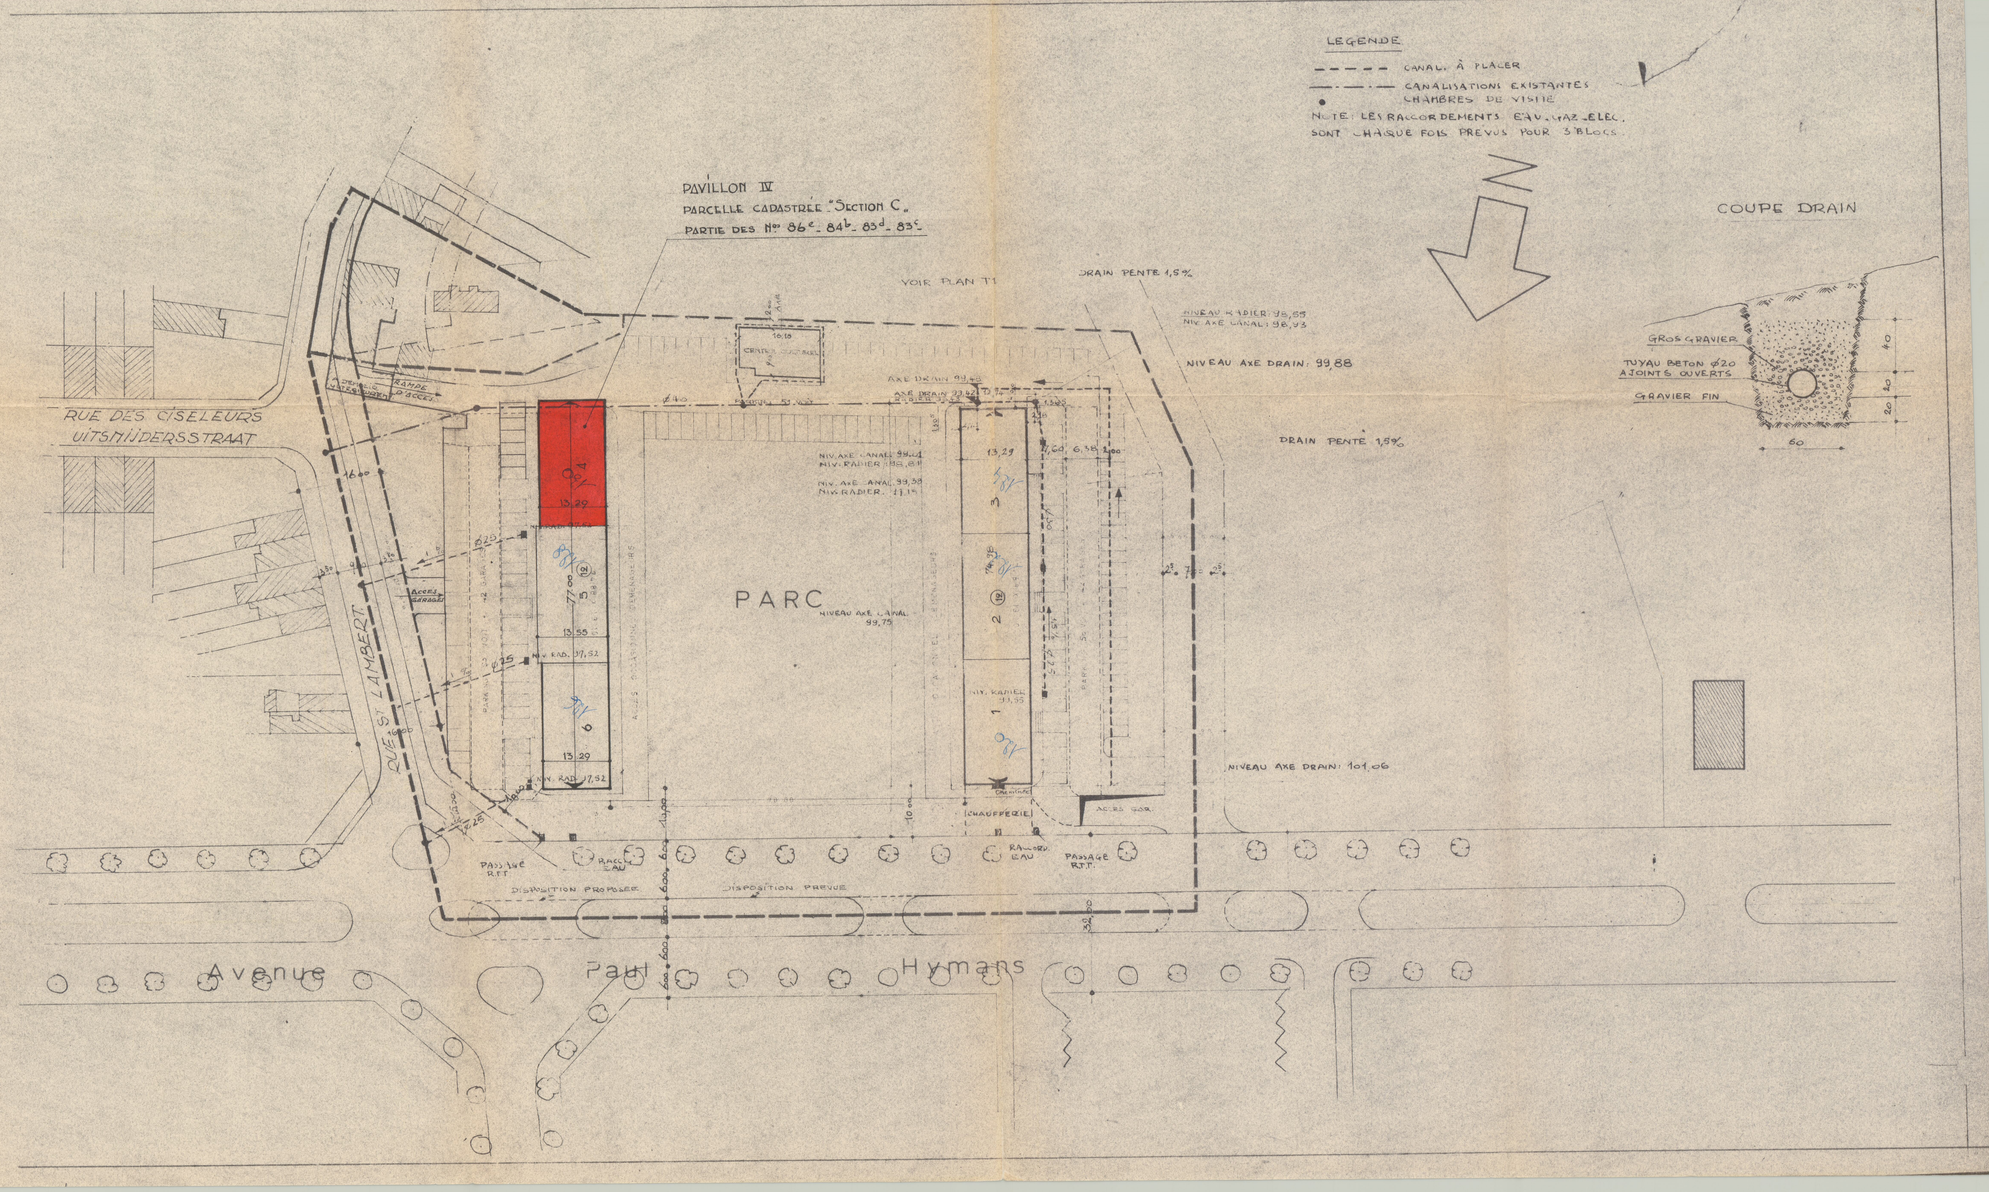
PLAN: G1A