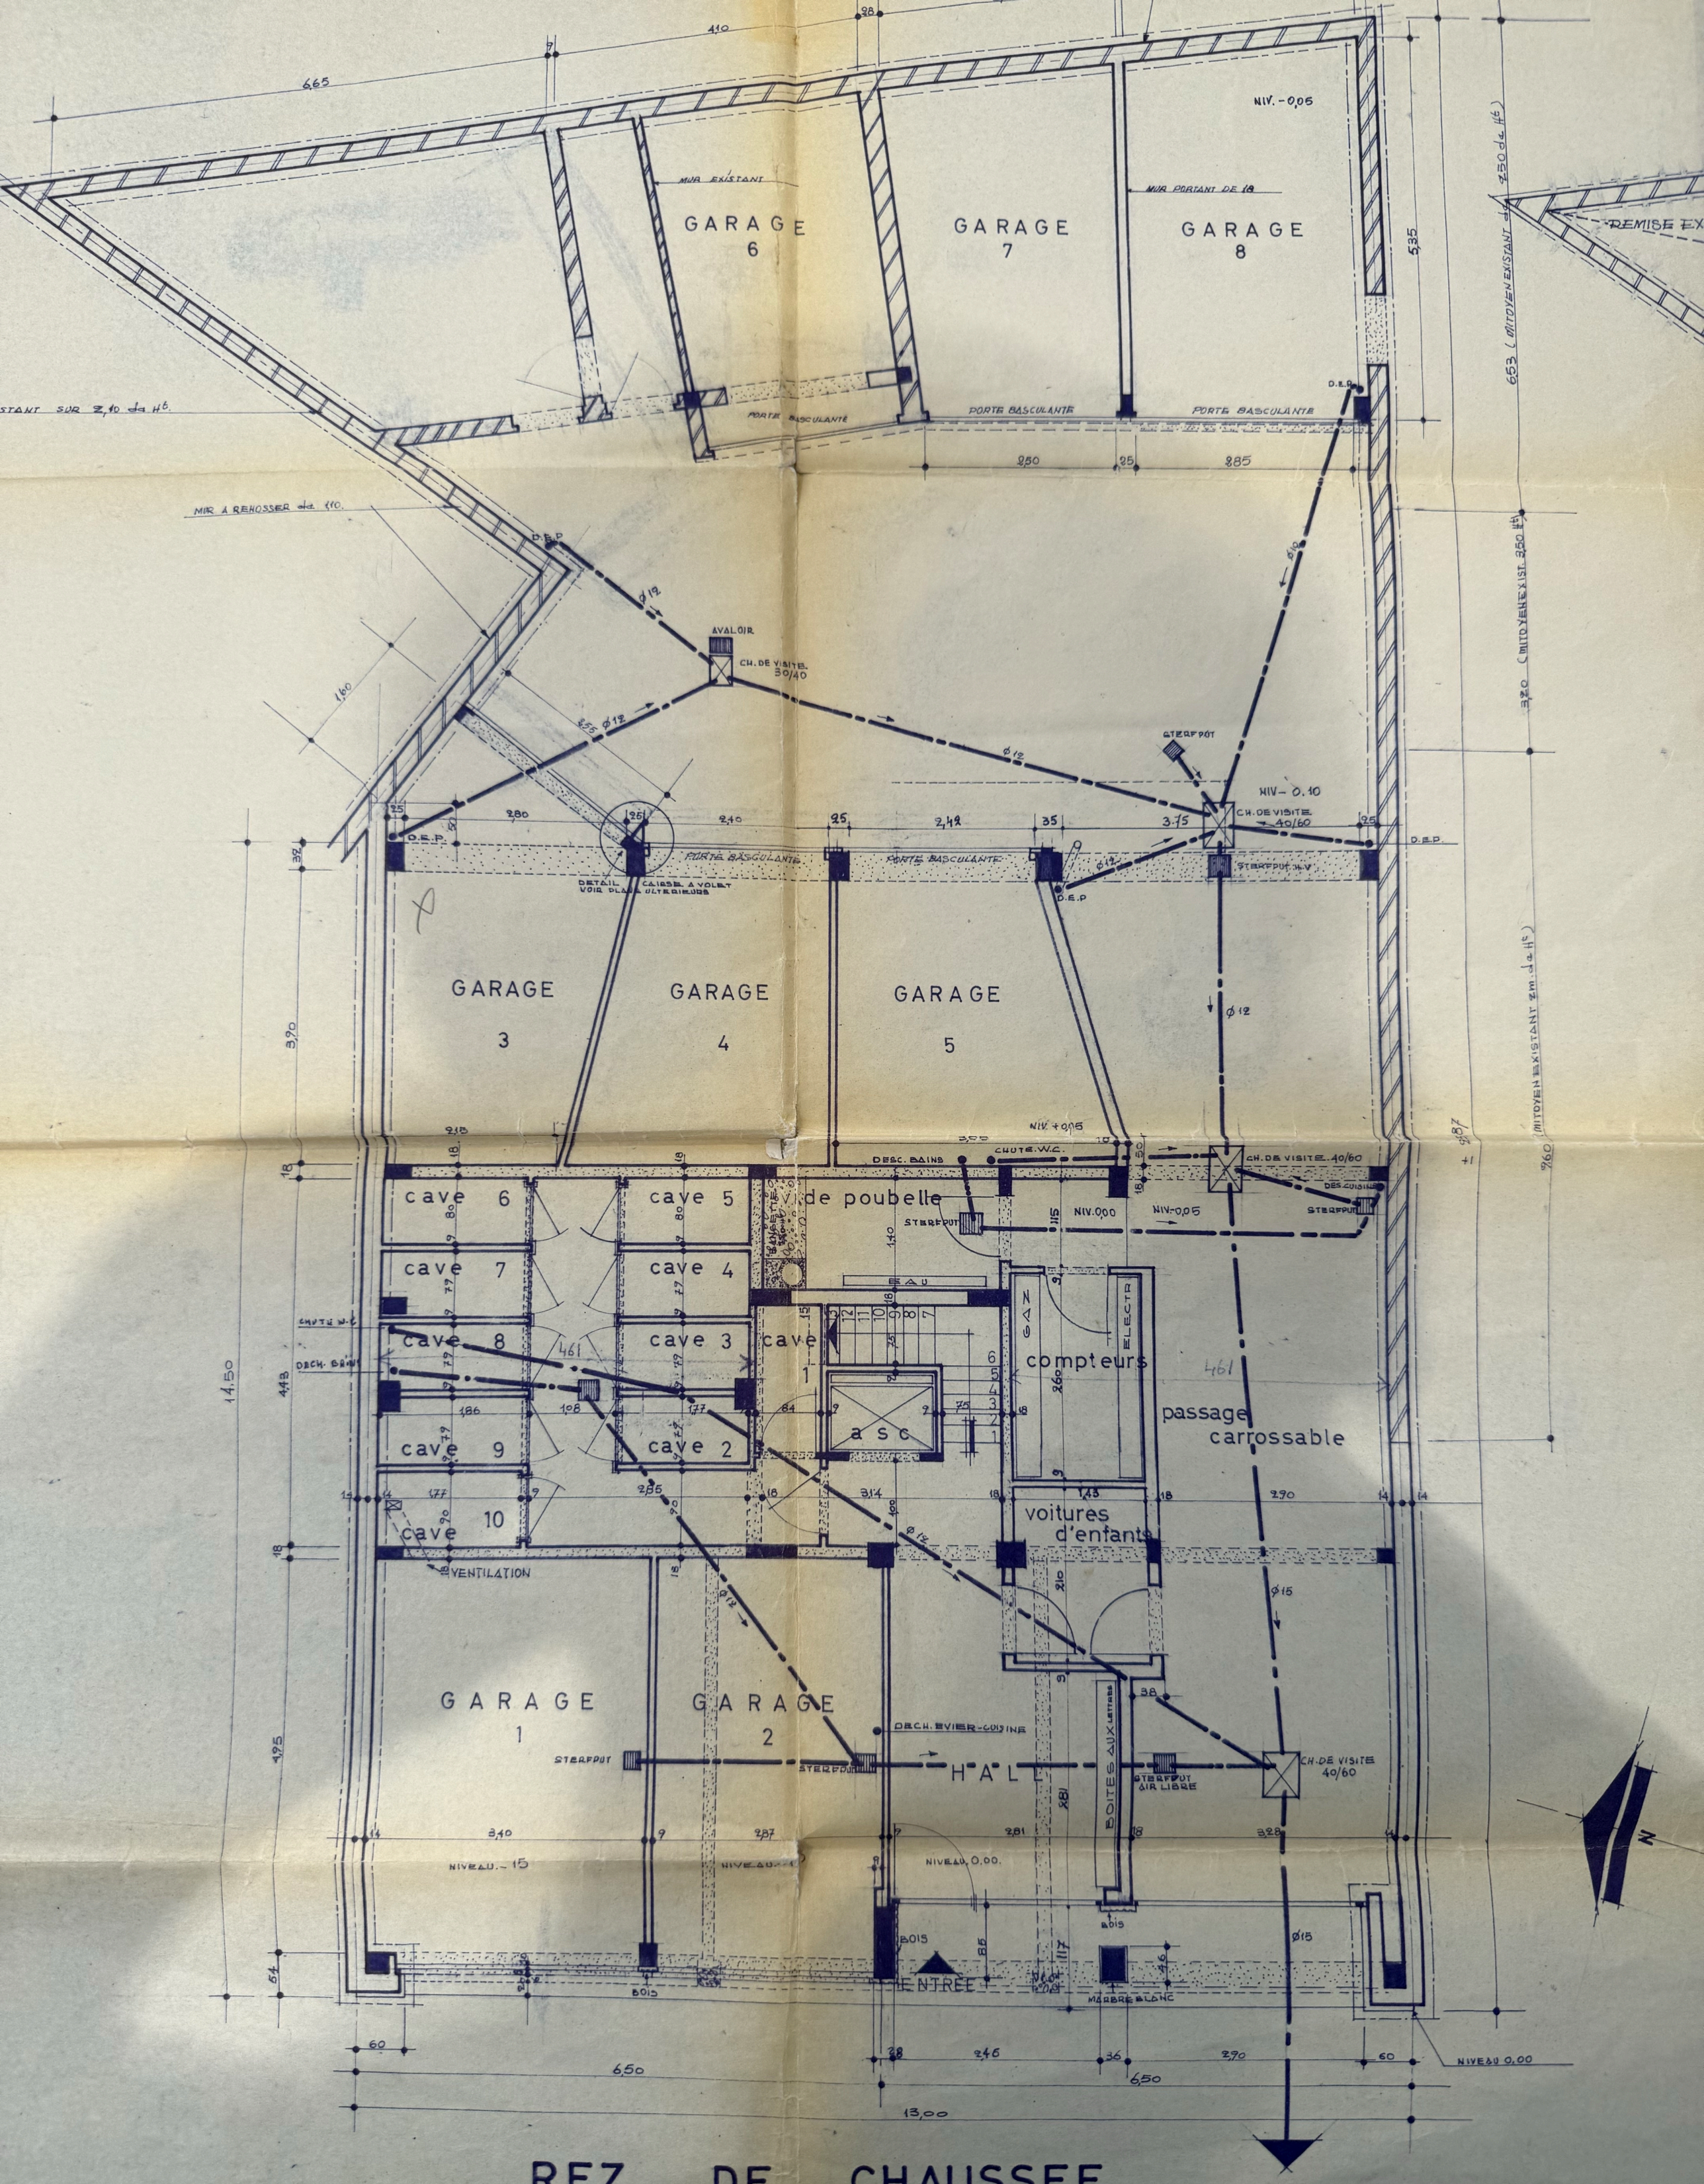

REZ _ DE _ CHAUSSEE