




Royaume du Maroc	Royaume de Belgique	35114
PROJET		
TRANSFORMATION DE L'ANCIEN LOCAL DE LA CHANCELLERIE EN RESIDENCE POUR LE CONSUL GENERAL DU MAROC A BRUXELLES		
20 AVENUE VANVOLKEM COMMUNE DE FOREST BRUXELLES BELGIQUE		
Ministère des Affaires Étrangères et de la Coopération Direction du Budget et de l'Équipement		
Section : C/4		
Feuille : 21382C040002		
BATIMENT		
Bâtiment Principal	Corps d'Etat	Type de prestation
Plan	2/2	Plan
Plan masse : 1/250 Plan situation : 1/2500 Façade : 1/50 Coupe : 1/50		
MODIFICATIONS		
DATE		
REFERENCE		
P.C	ECHELLE	DATE
30-11-2011		
ABDELHAK PENIRO ARCHITECTE - DPLG N°102 AGDRL BRUXELLES TEL. 0032 20 17 69 99 88 FAX 0032 21 31 69 99 88 Adresse email: abdelhakpeniro@gmail.com Site web: www.abdelhakpeniro.com		

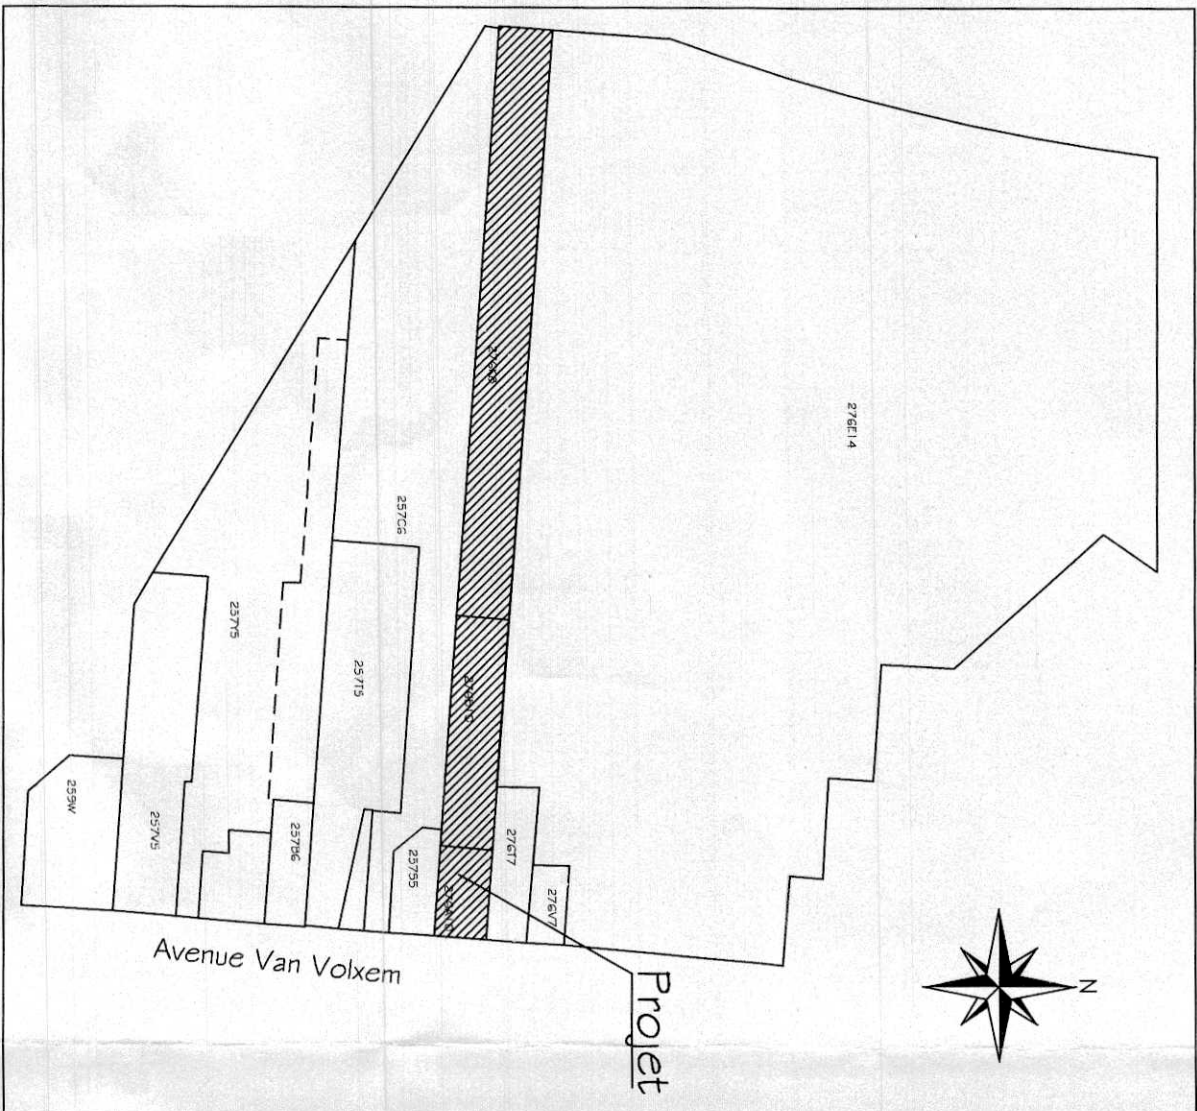

Plan situation

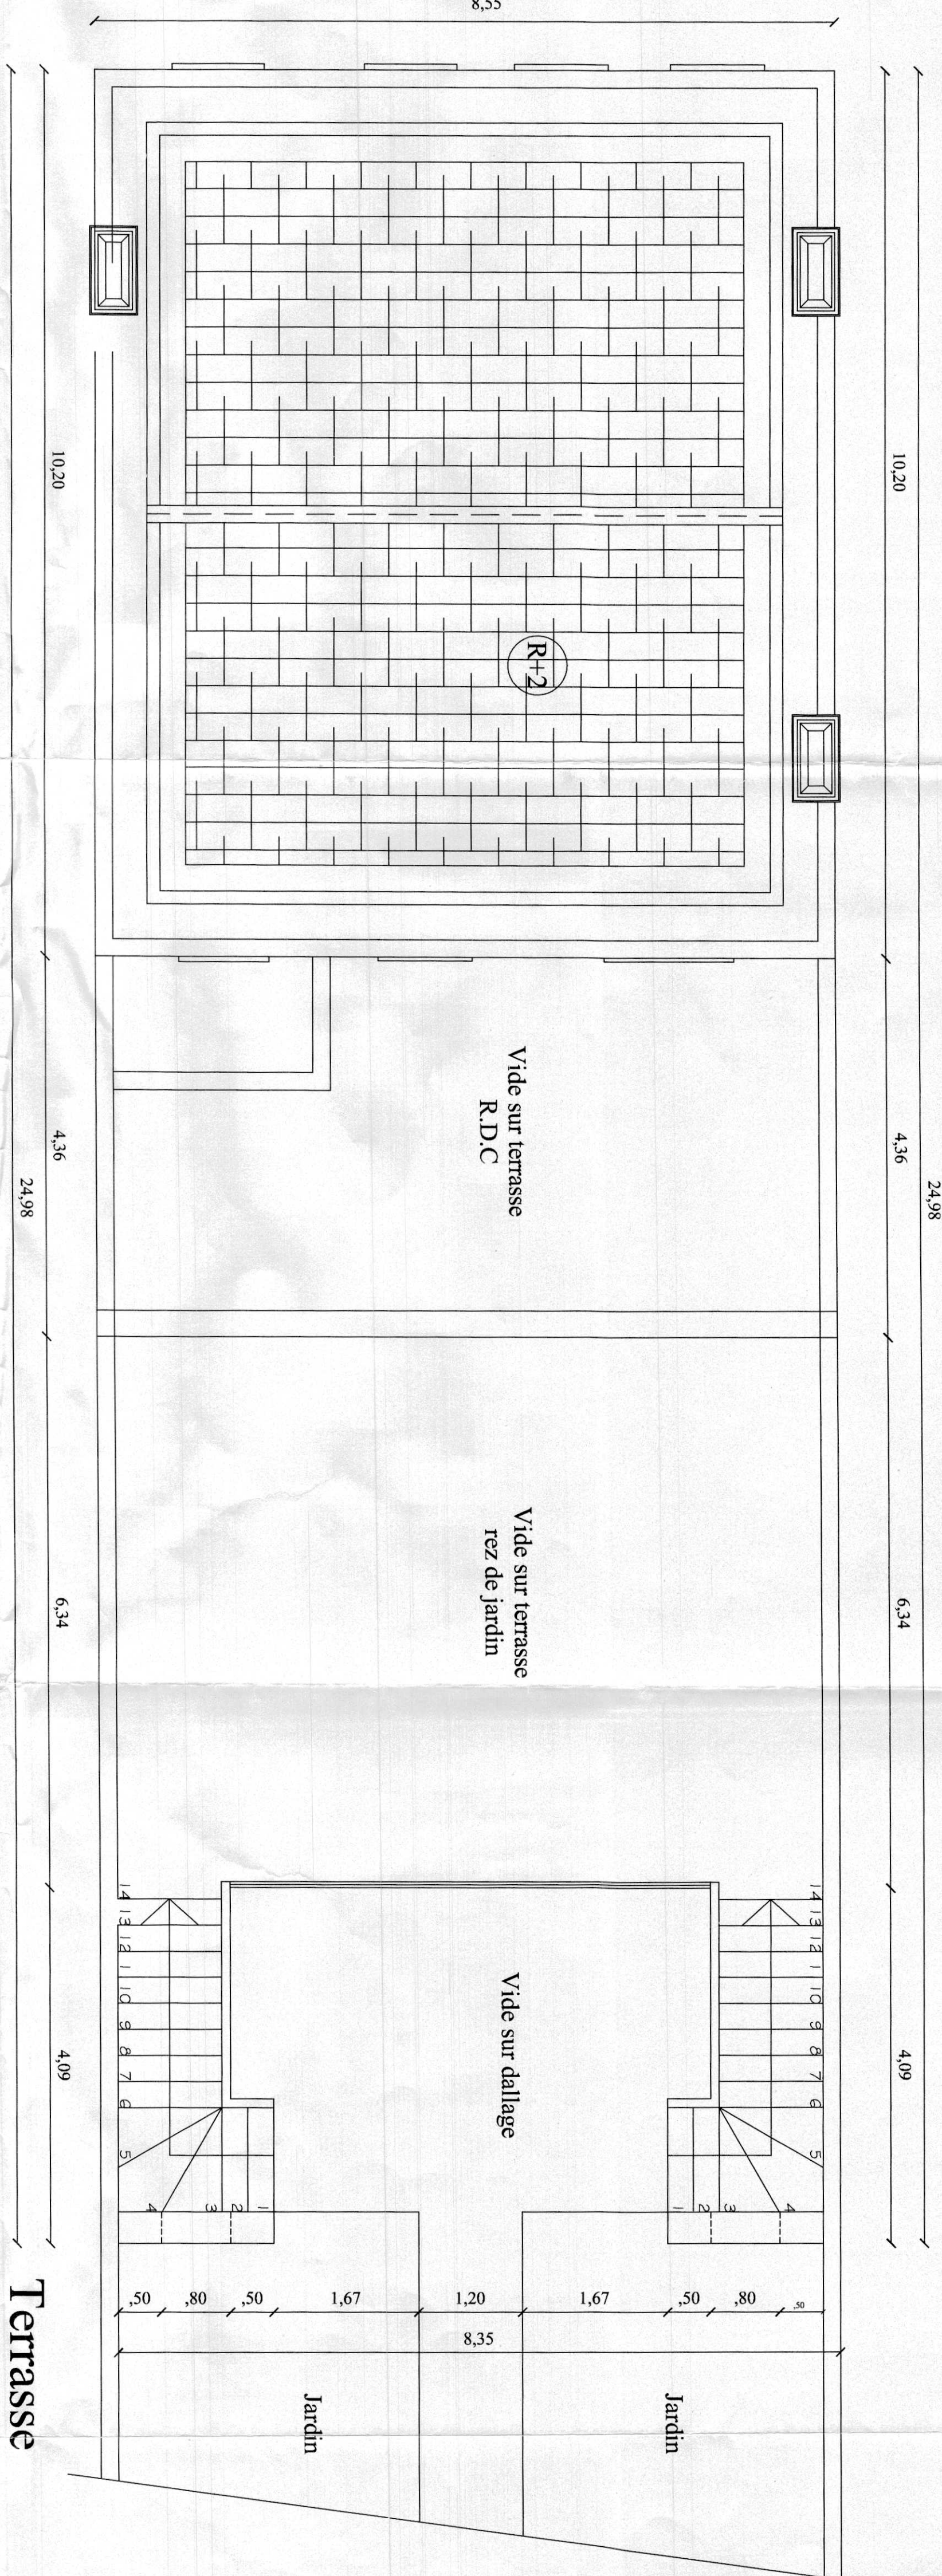


Terrasse

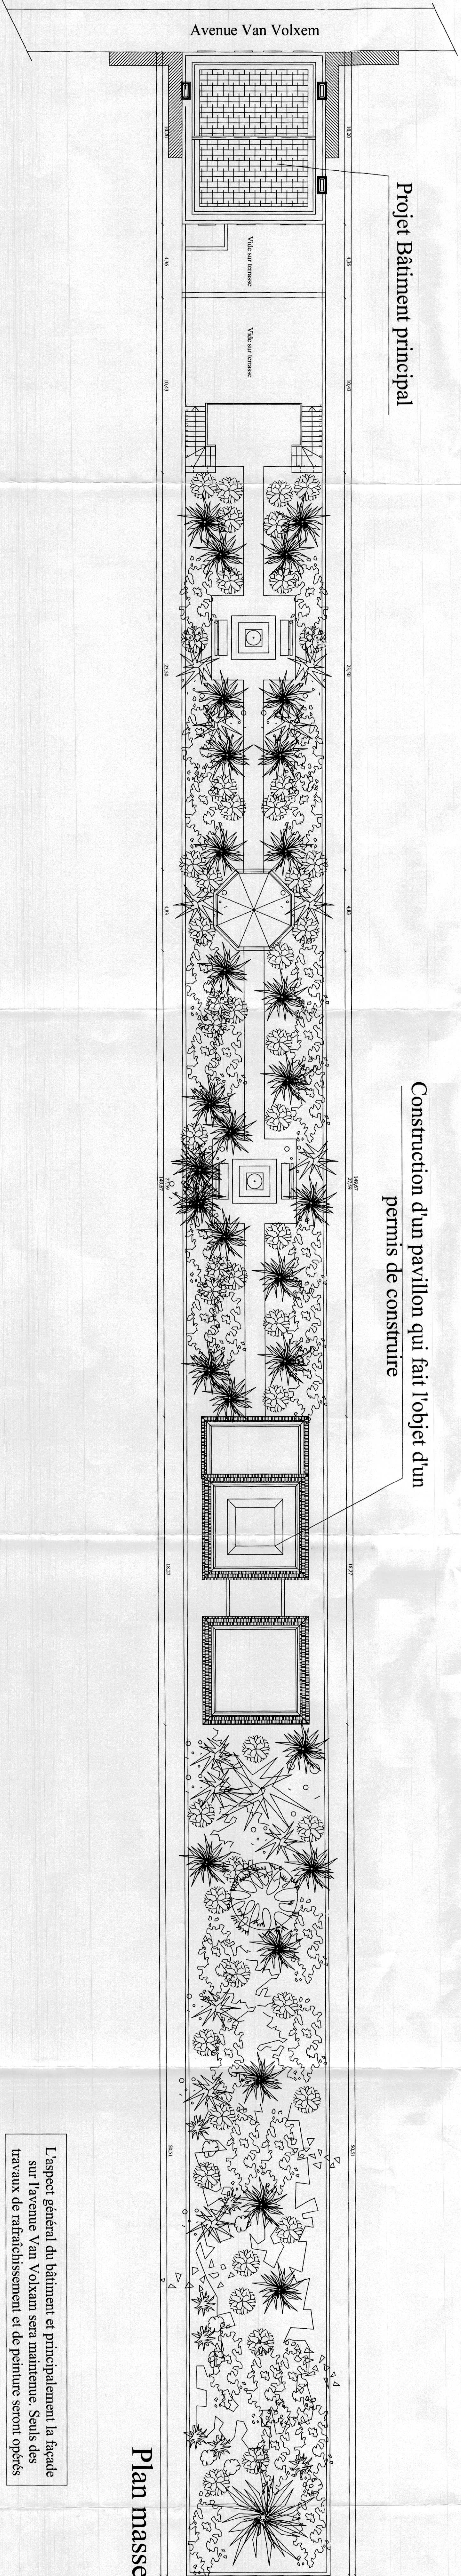

Plan masse

L'aspect général du bâtiment et principalement la façade sur l'avenue Van Volkem sera maintenue. Seuls des travaux de rafraîchissement et de peinture seront opérés

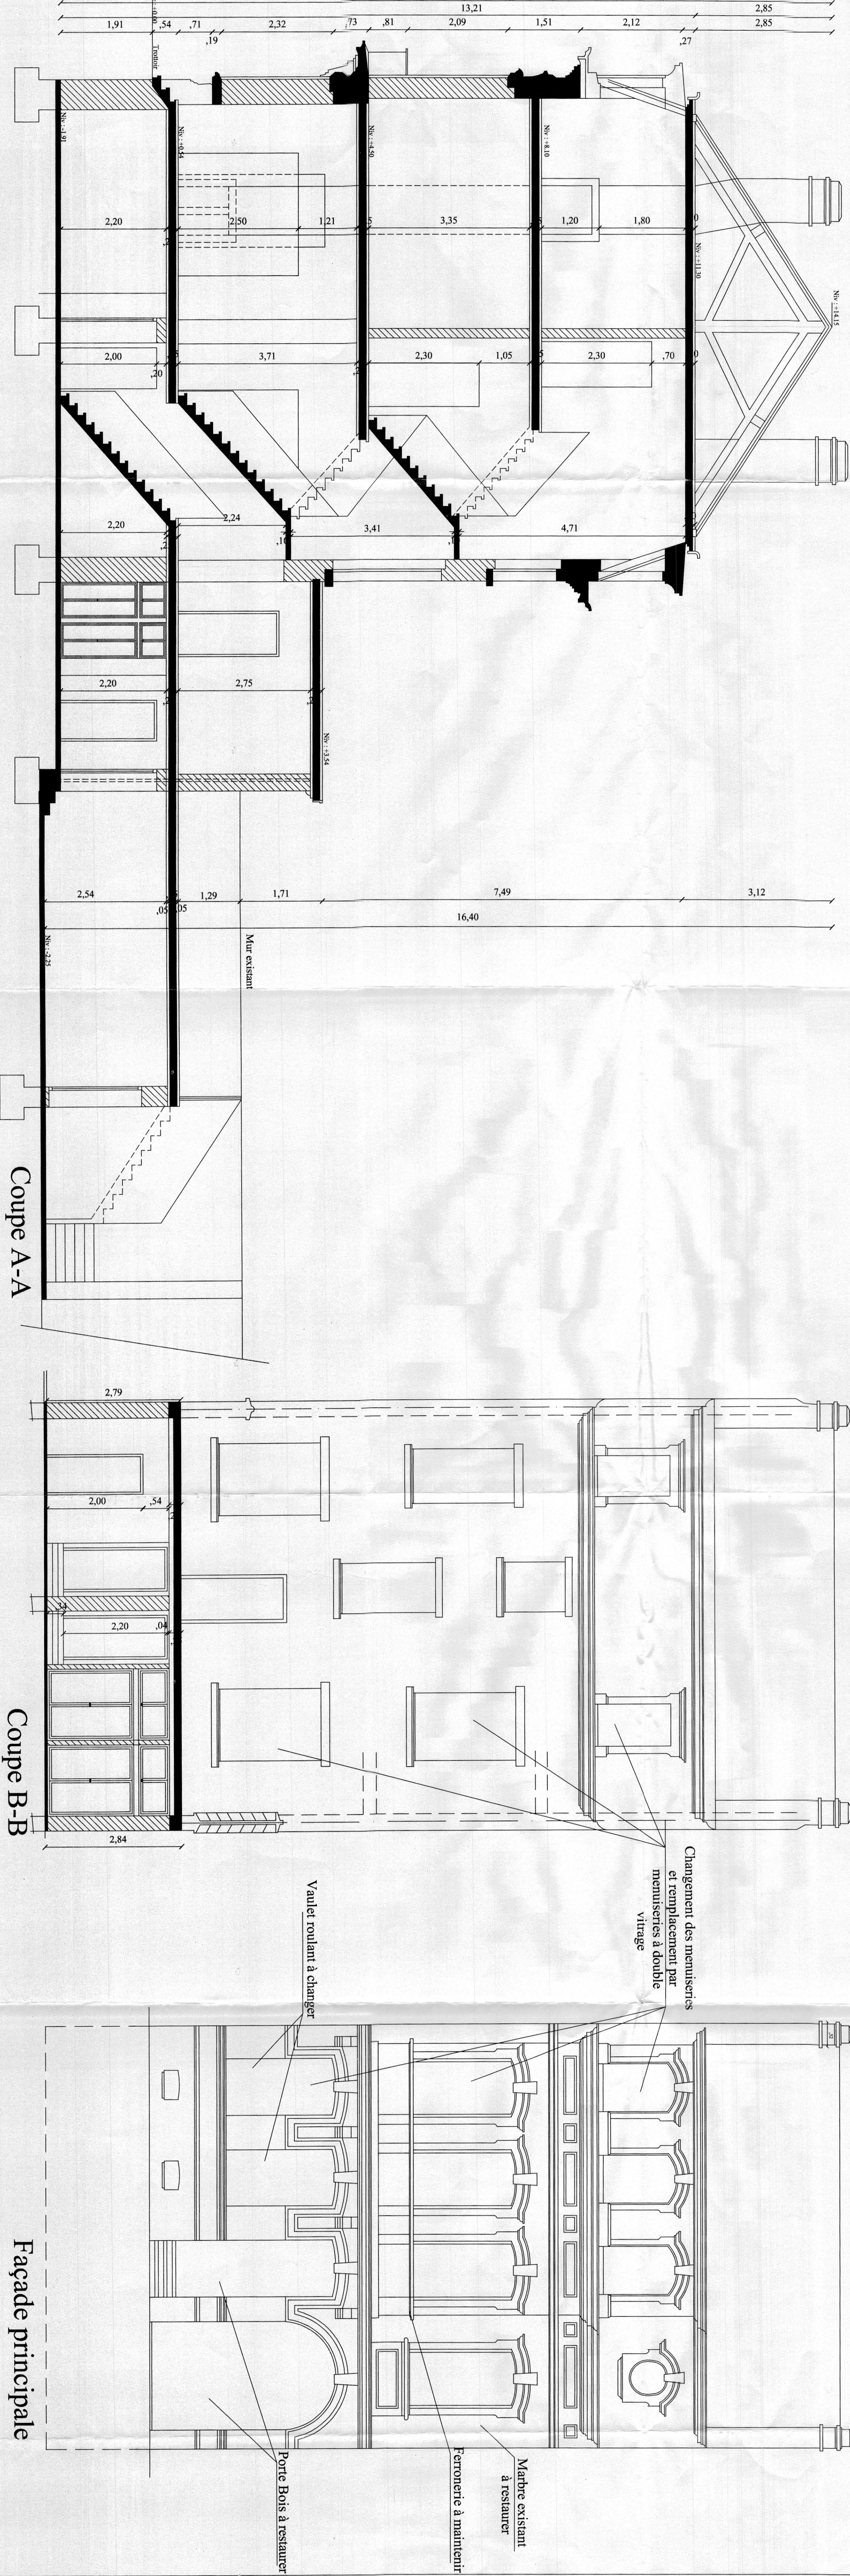

Coupe A-A

Coupe B-B

Façade principale