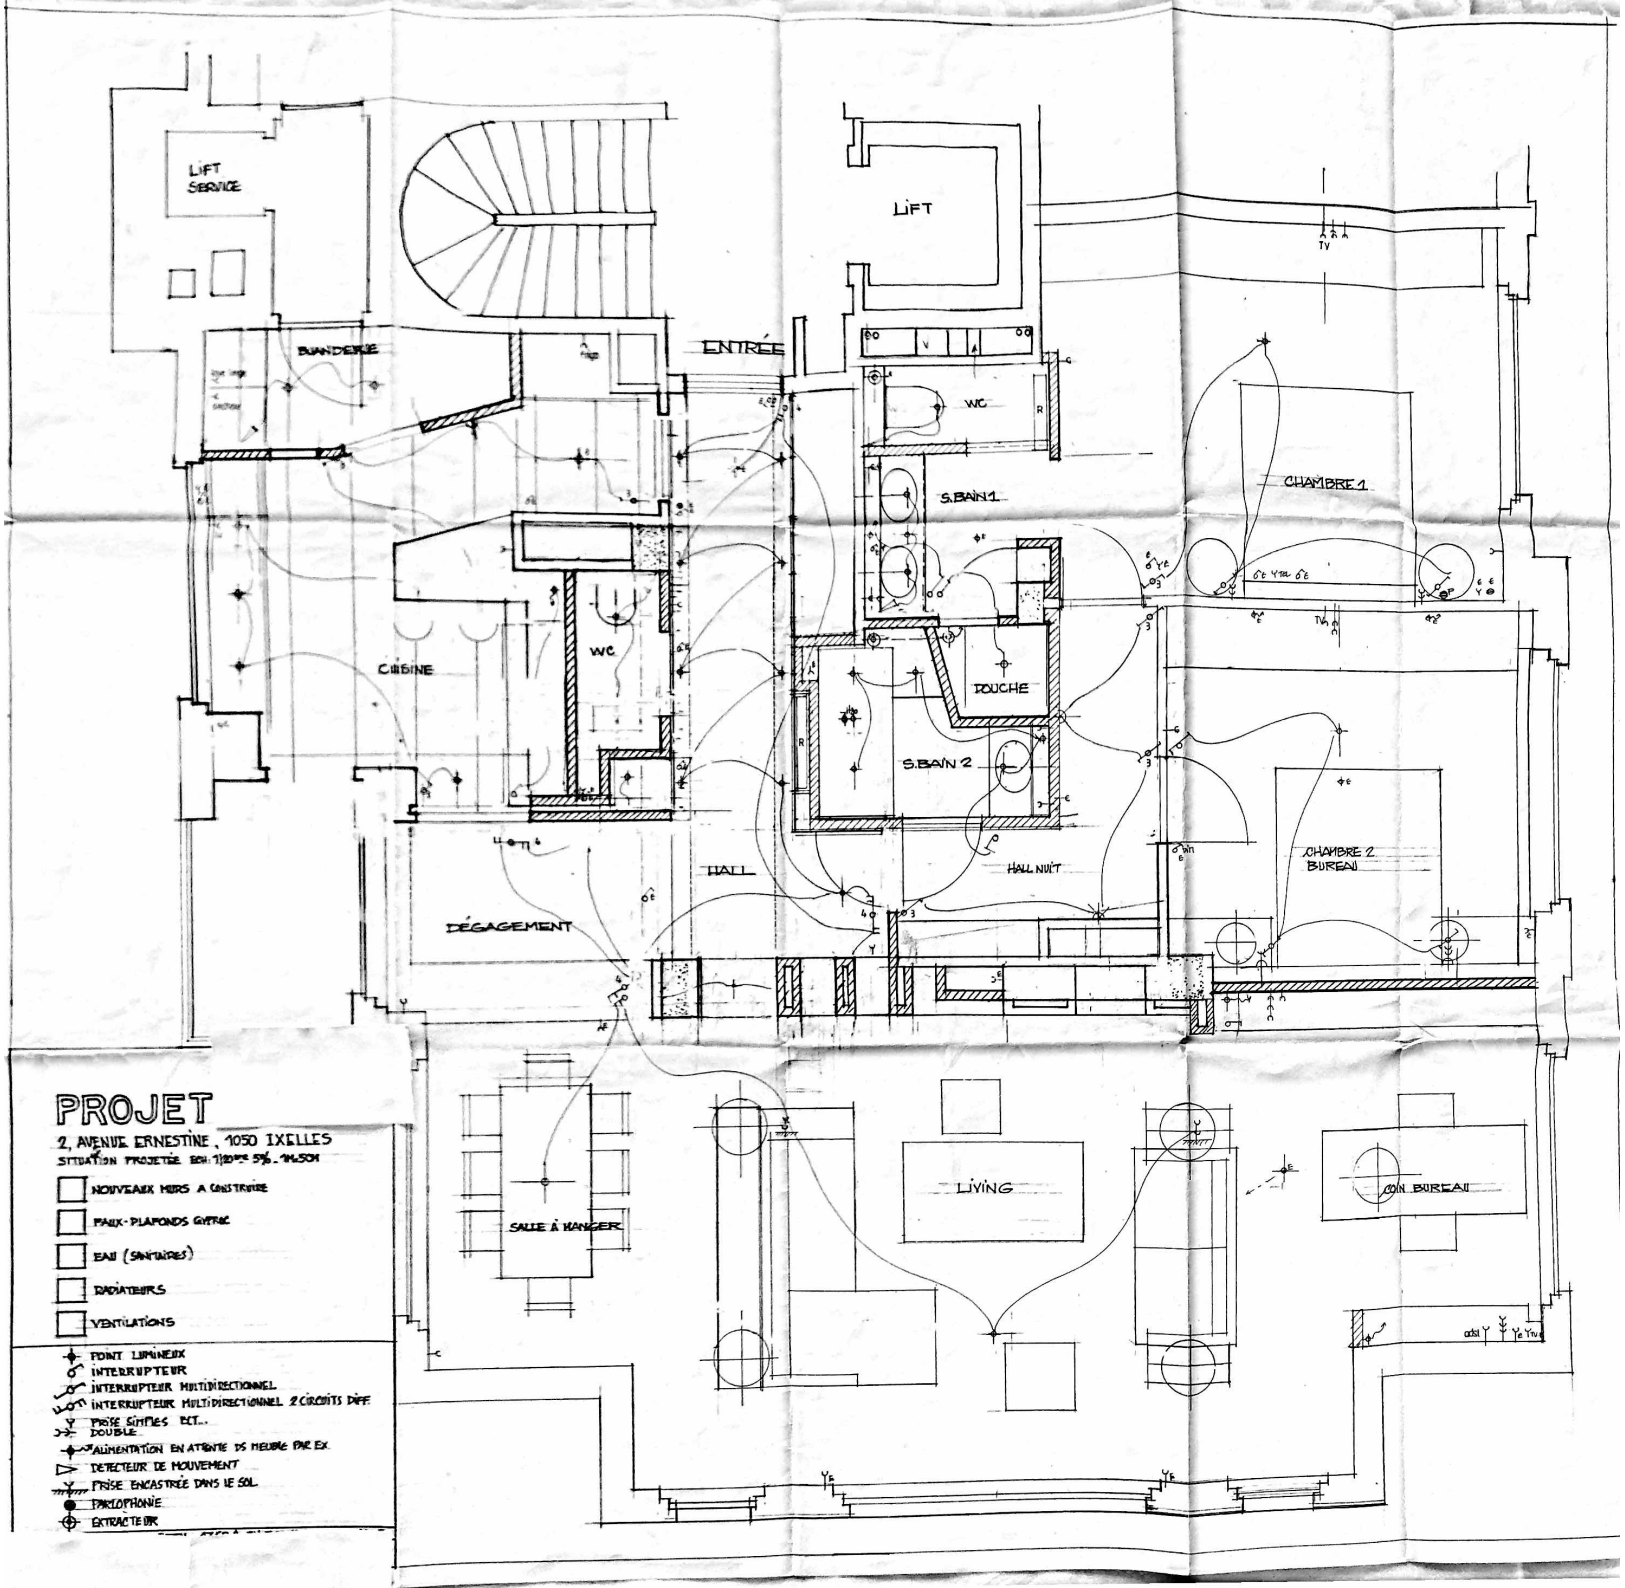
LIFT SERVICE
BUANDERIE
ENTRÉE
LIFT
WC
S.BAIN 1
CHAMBRE 1
CUISINE
WC
DOUCHE
S.BAIN 2
HALL
HALL NUIT
CHAMBRE 2 BUREAU
DÉGAGEMENT
SALLE À MANGER
LIVING
CON BUREAU
TV
PROJET
2, AVENUE ERNESTINE, 1050 IXELLES
SITUATION PROJETÉE ECH. 1/20ème 5%. 14.504
NOUVEAUX MURS A CONSTRUIRE
FAUX-PLAFONDS GYPROC
EAU (SANITAIRES)
RADIATEURS
VENTILATIONS
POINT LUMINEUX
INTERRUPTEUR
INTERRUPTEUR MULTIDIRECTIONNEL
INTERRUPTEUR MULTIDIRECTIONNEL 2 CIRCUITS DIFF.
PRISE SIMPLES ECT..
DOUBLE
ALIMENTATION EN ATTENTE DS MEUBLE PAR EX.
DETECTEUR DE MOUVEMENT
PRISE ENCASTRÉE DANS LE SOL
PARLOPHONIE
EXTRACTEUR