

FAÇADES

ÉCHELLE : 2 CM P M


DOSSIER N°

PLAN N°

DATE : 22.1.64

6317

4

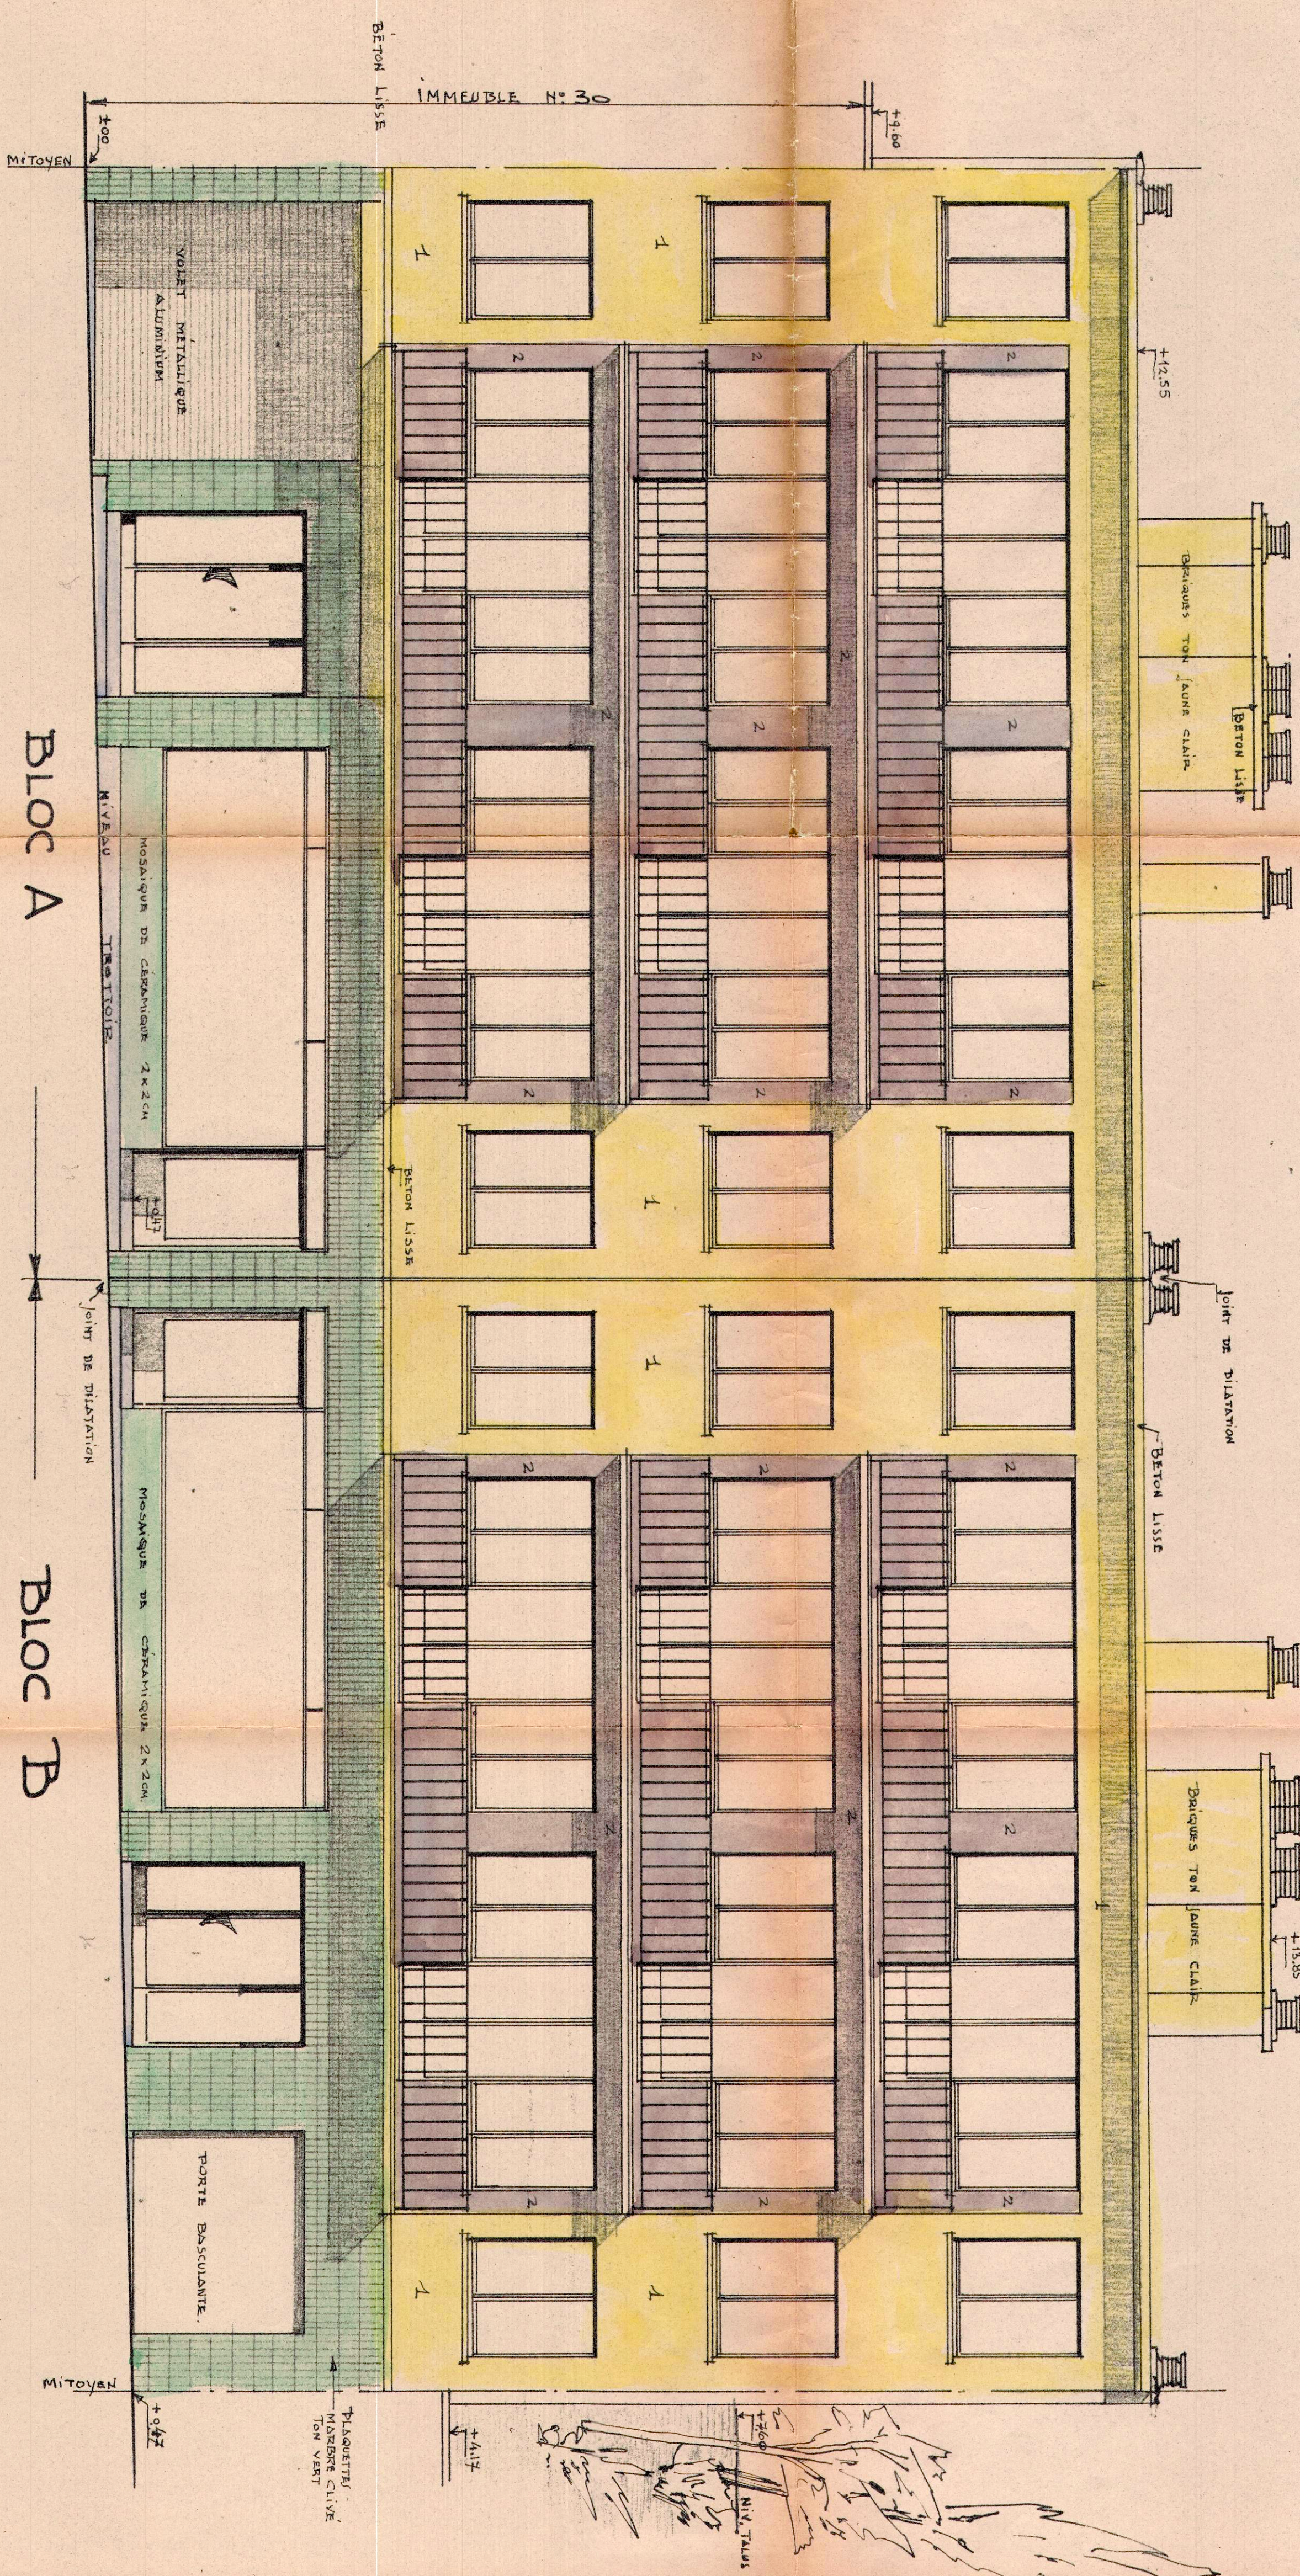


BLOC A

BLOC B

FAÇADE VERS RUE

1. BRICKS DE TRAVAIL TON JAUNE CLAIR
2. BRICKS DE TRAVAIL TON GRIS-bleu
3. BRICKS DE TRAVAIL TON GRIS-bleu
4. BRICKS DE TRAVAIL TON GRIS-bleu

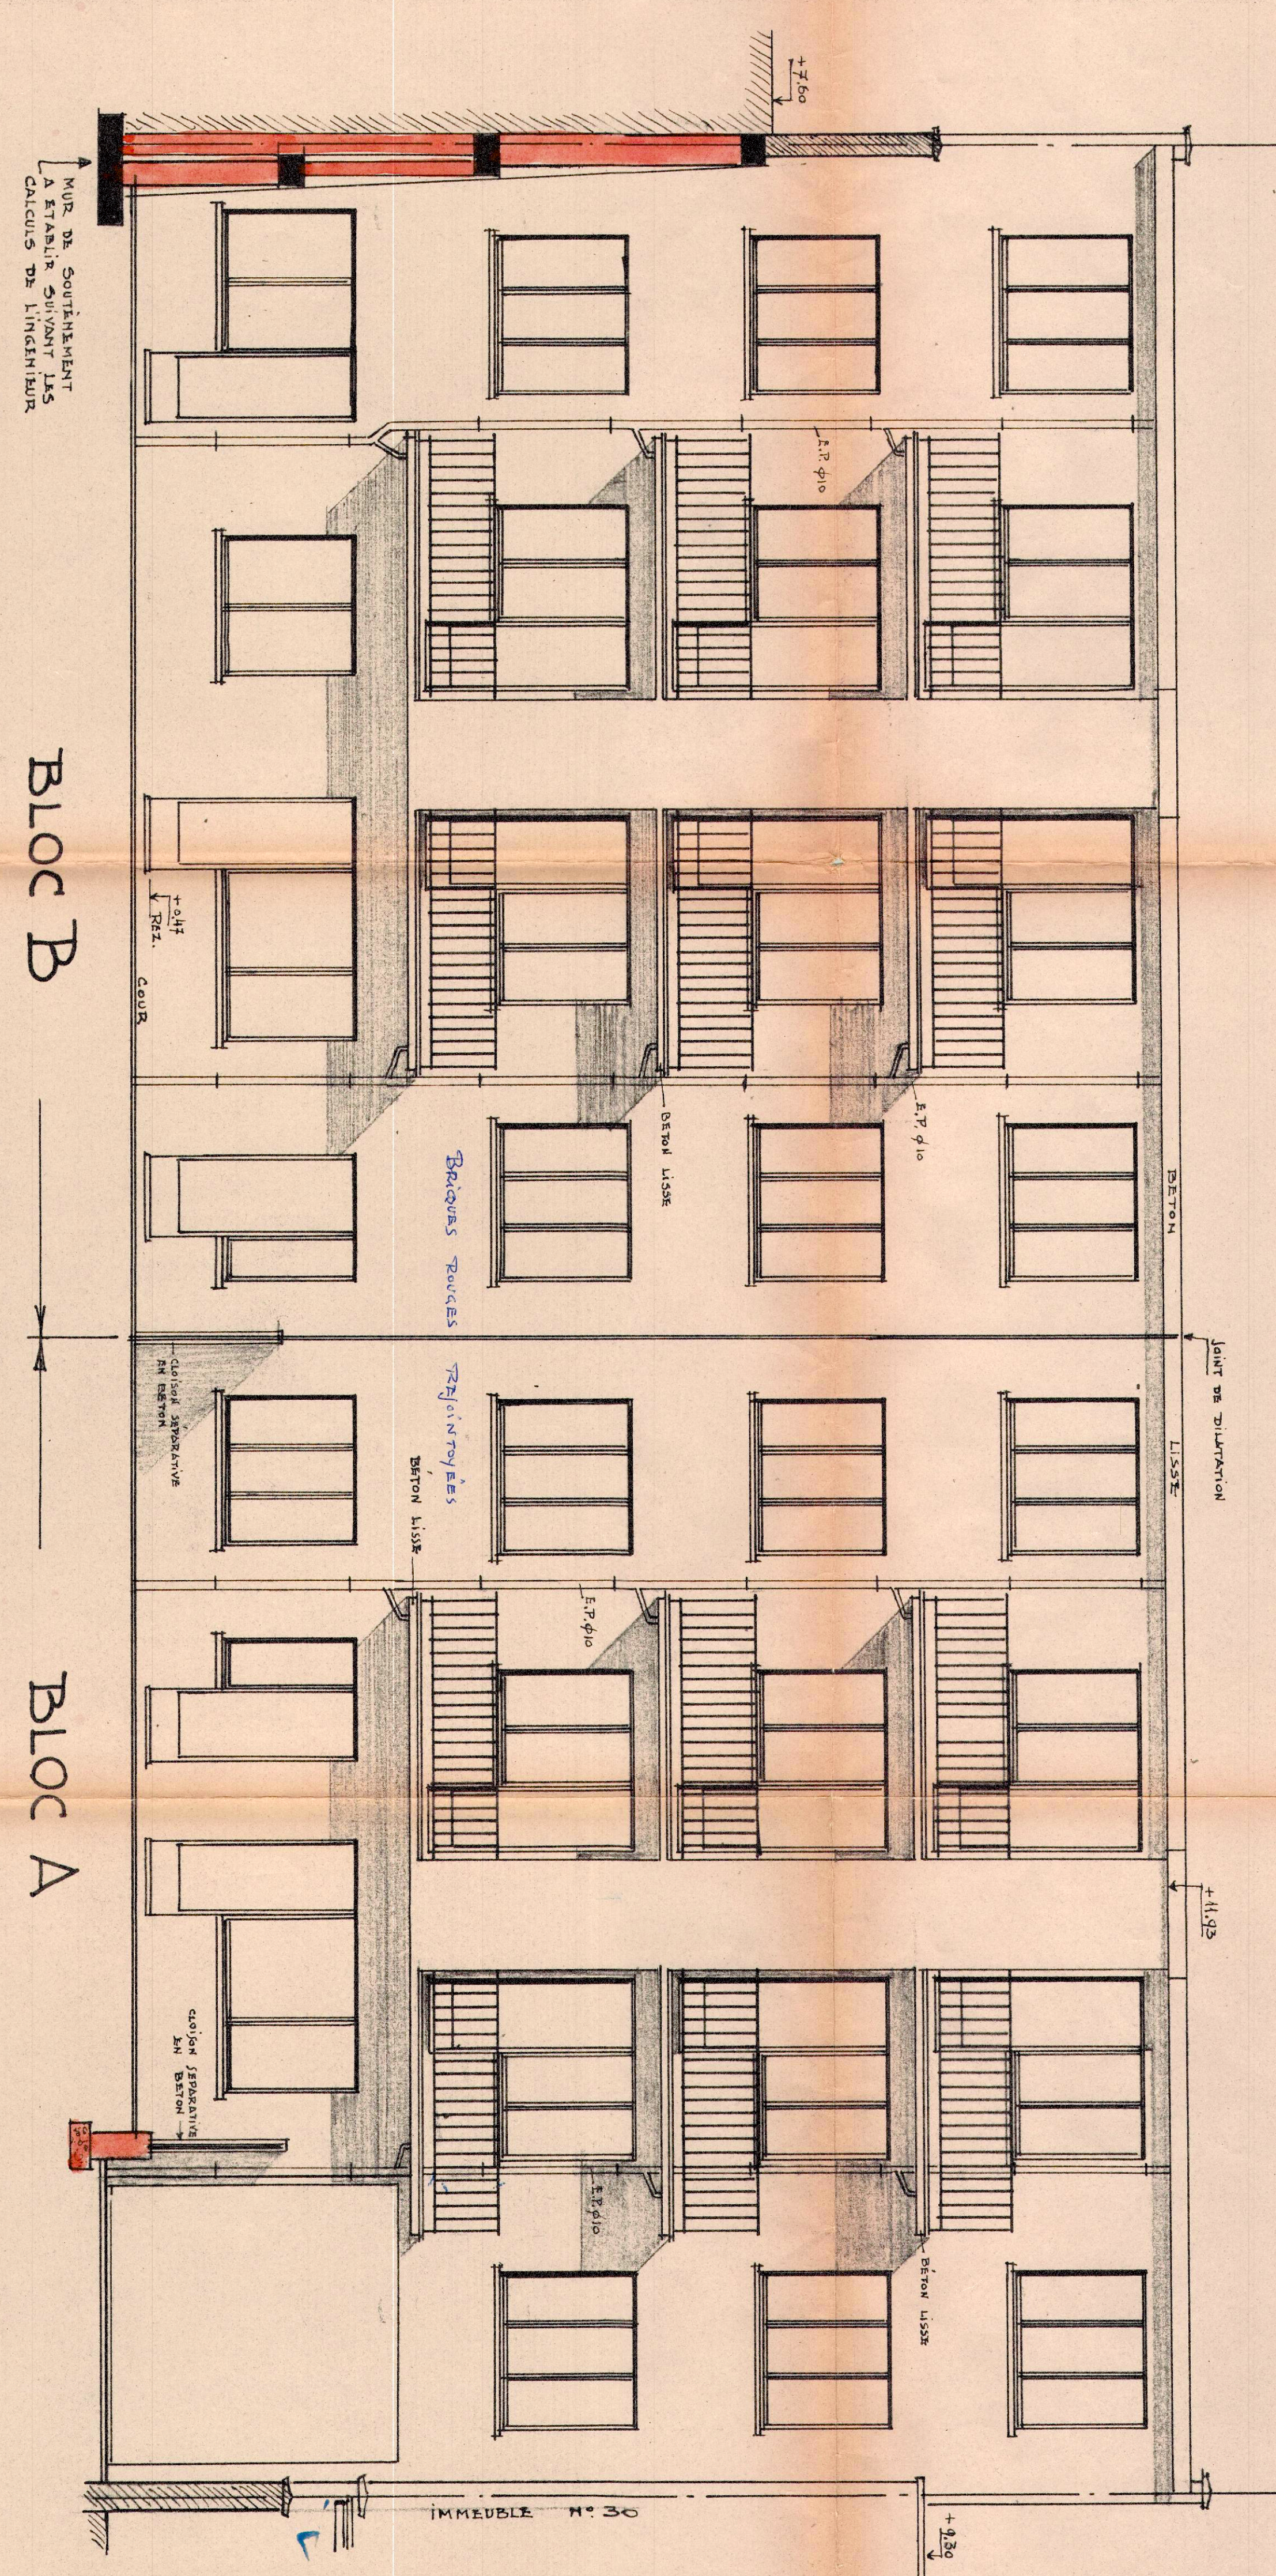

BLOC B

BLOC A

FAÇADE VERS COUR



Vu pour être annexé à notre autorisation en date de ce jour
Forest, le 3 AVR. 1964
Le Secrétaire
Le Collège