



RELEVÉ GEOMETRE

23.09.2025


RUE LEBEAU 63,
1000 Bruxelles

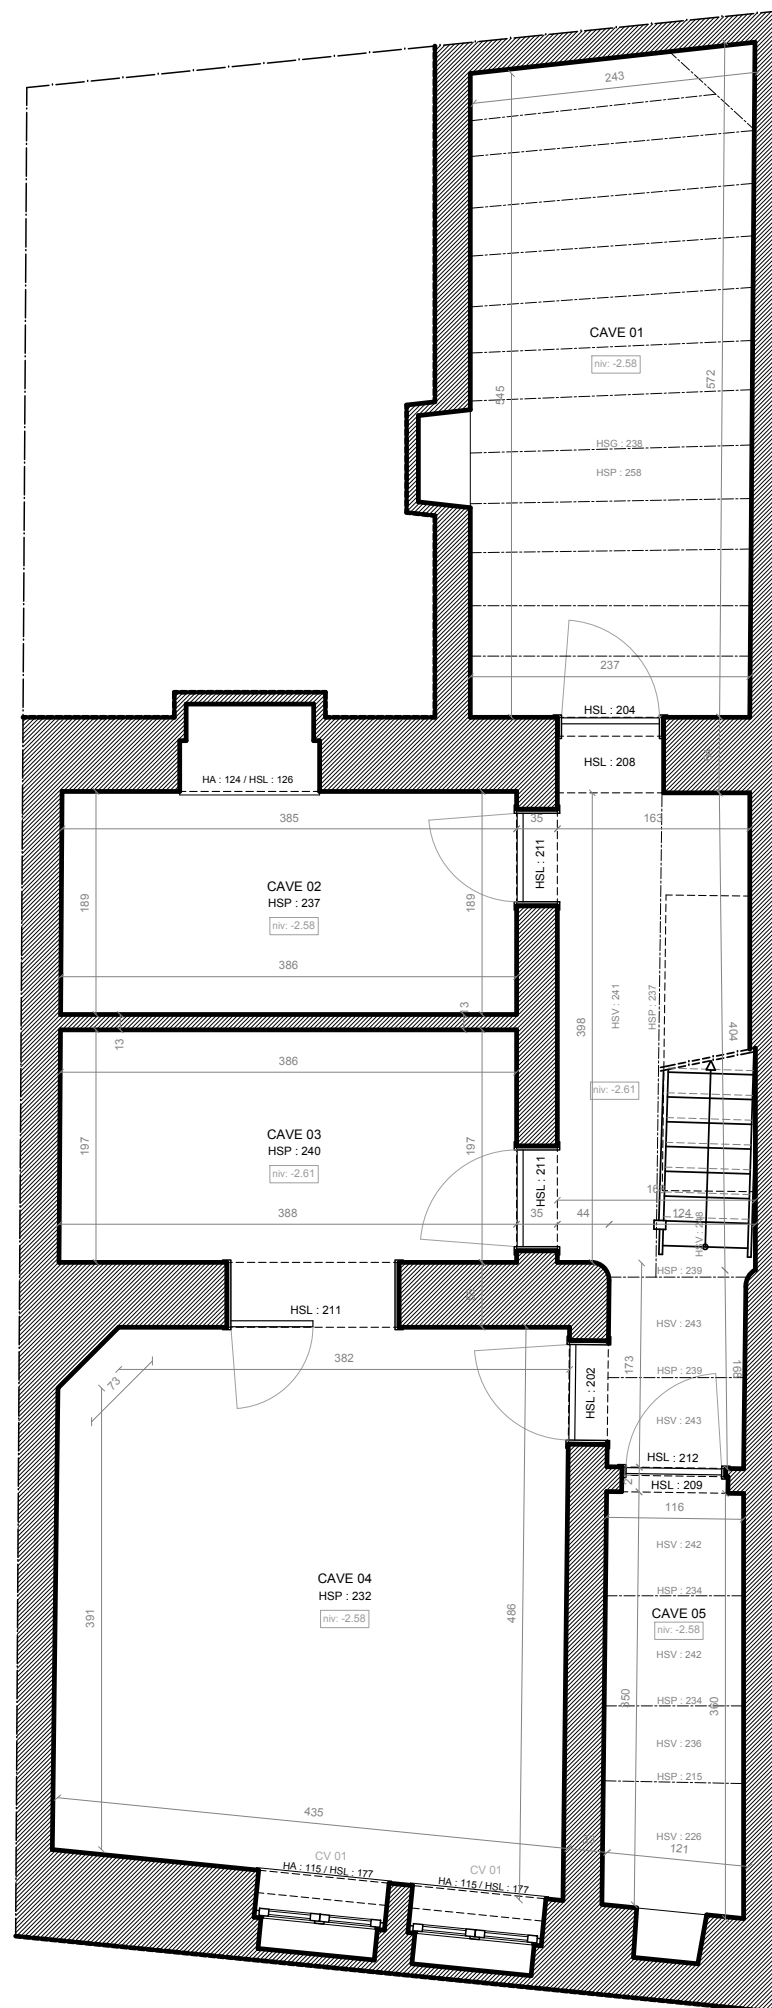

SOUS SOL

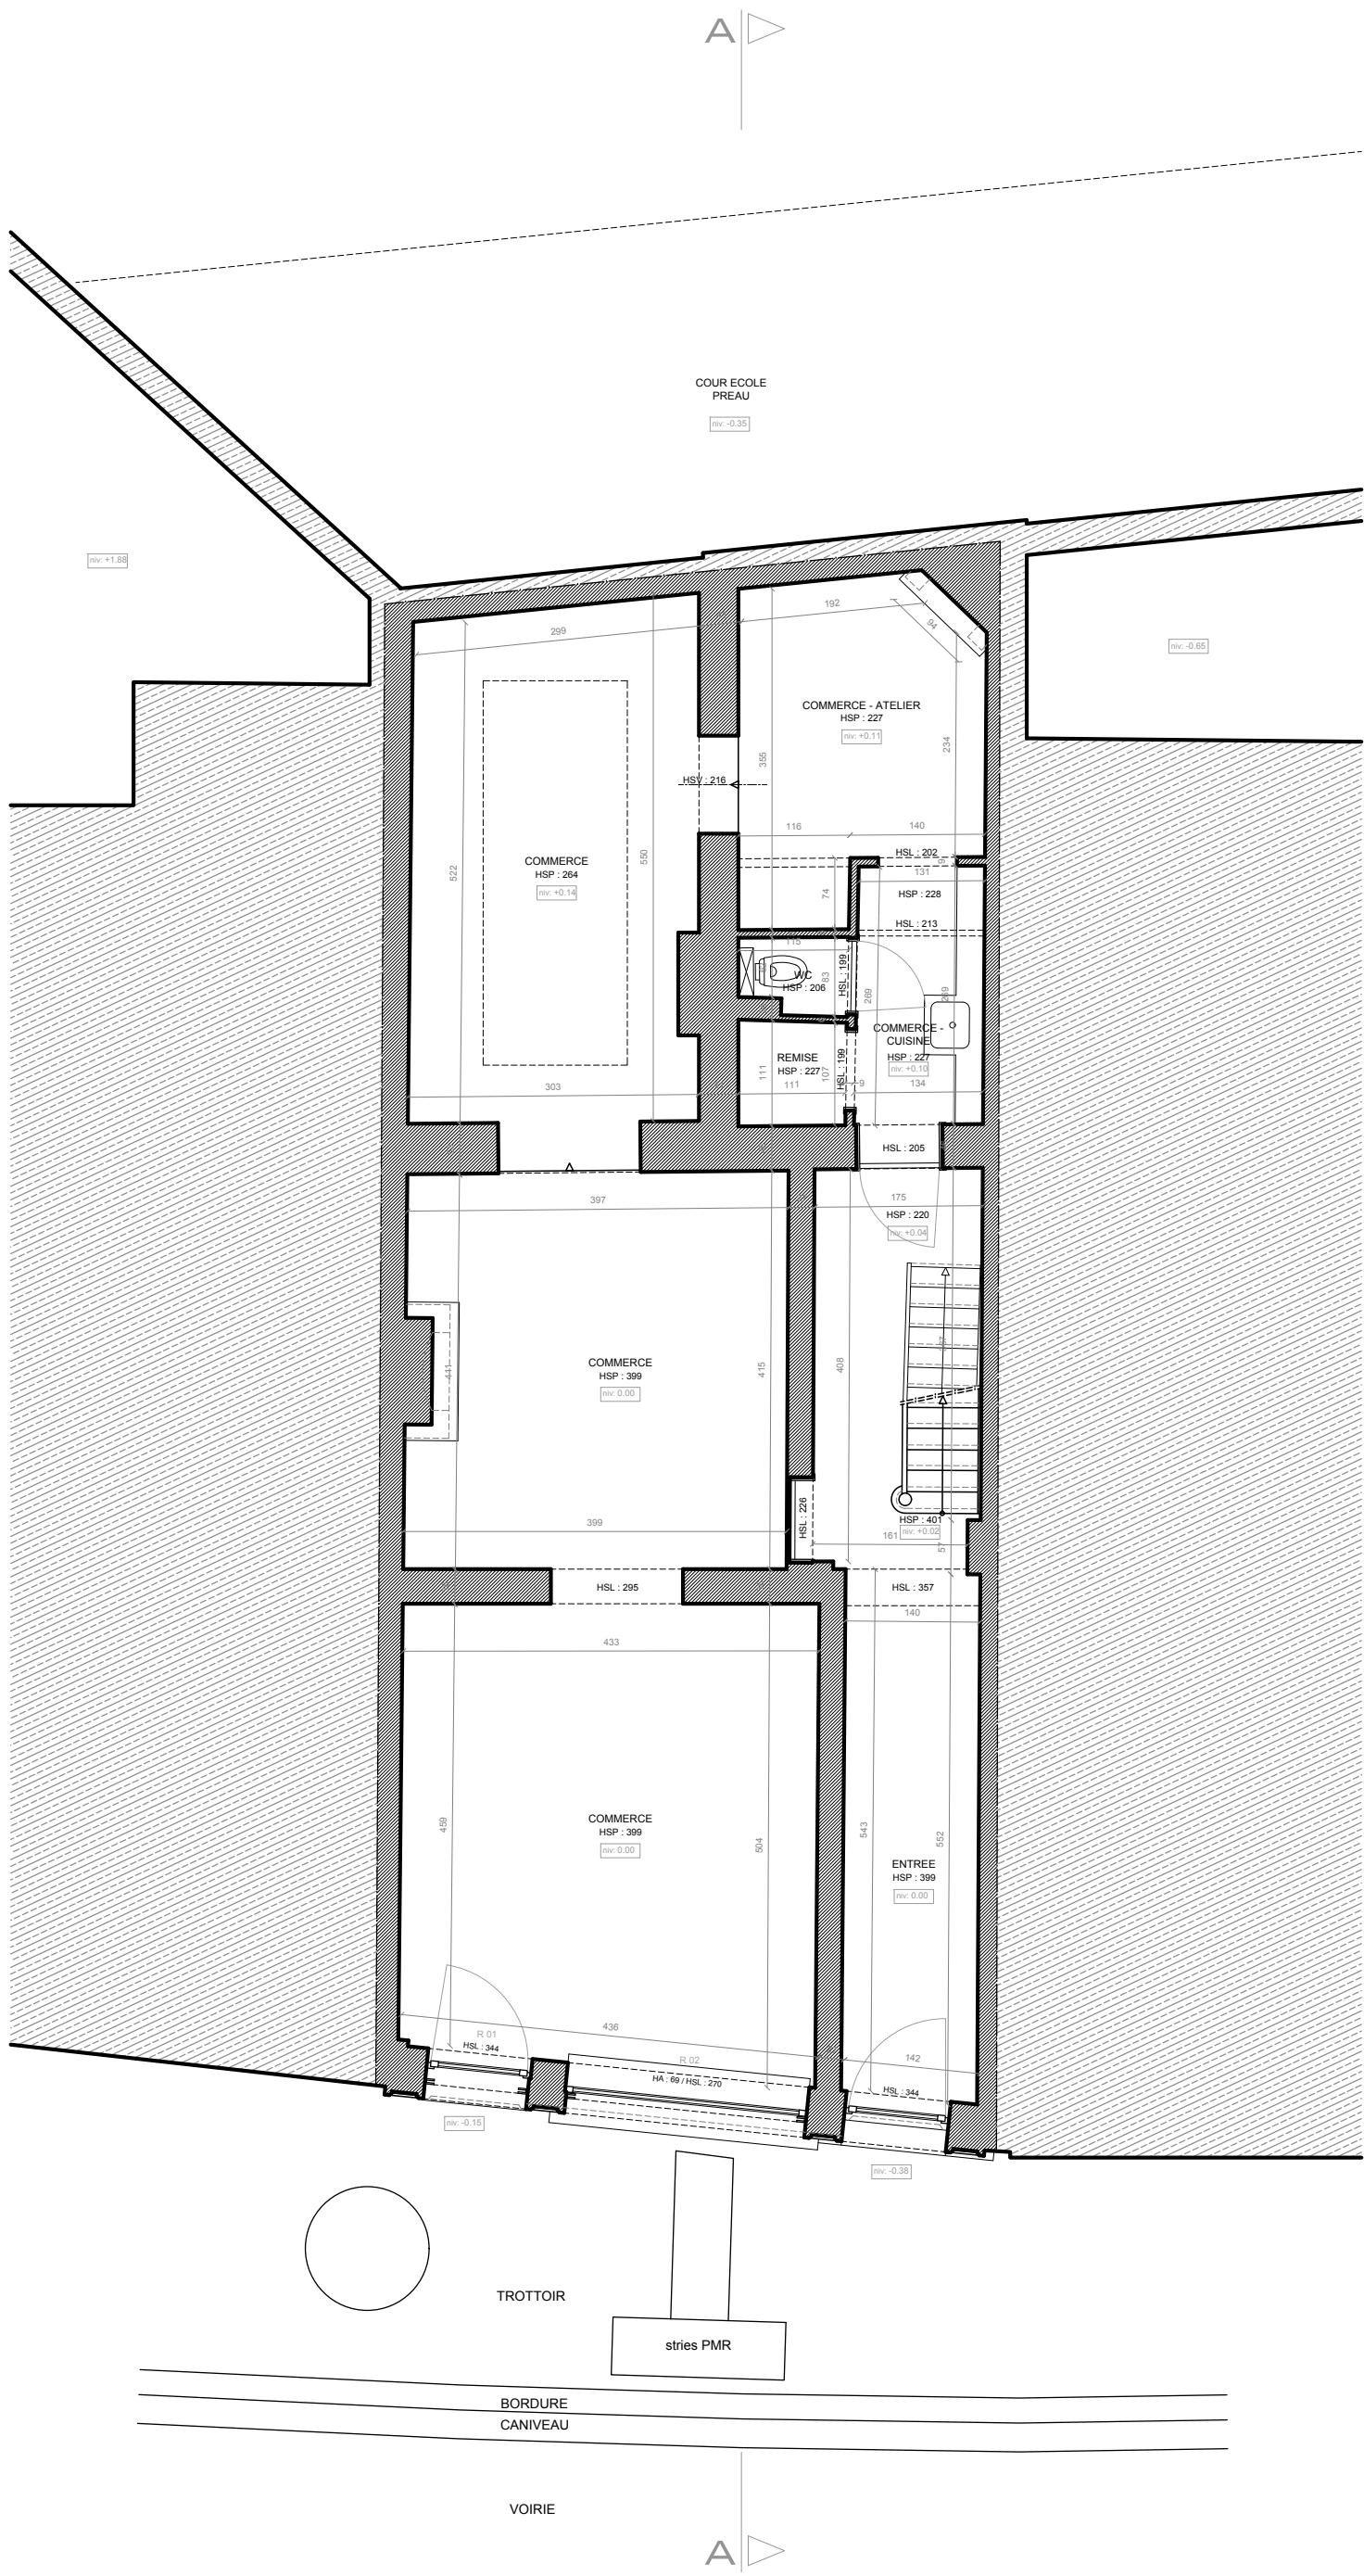


REZ-DE-CHAUSSÉE

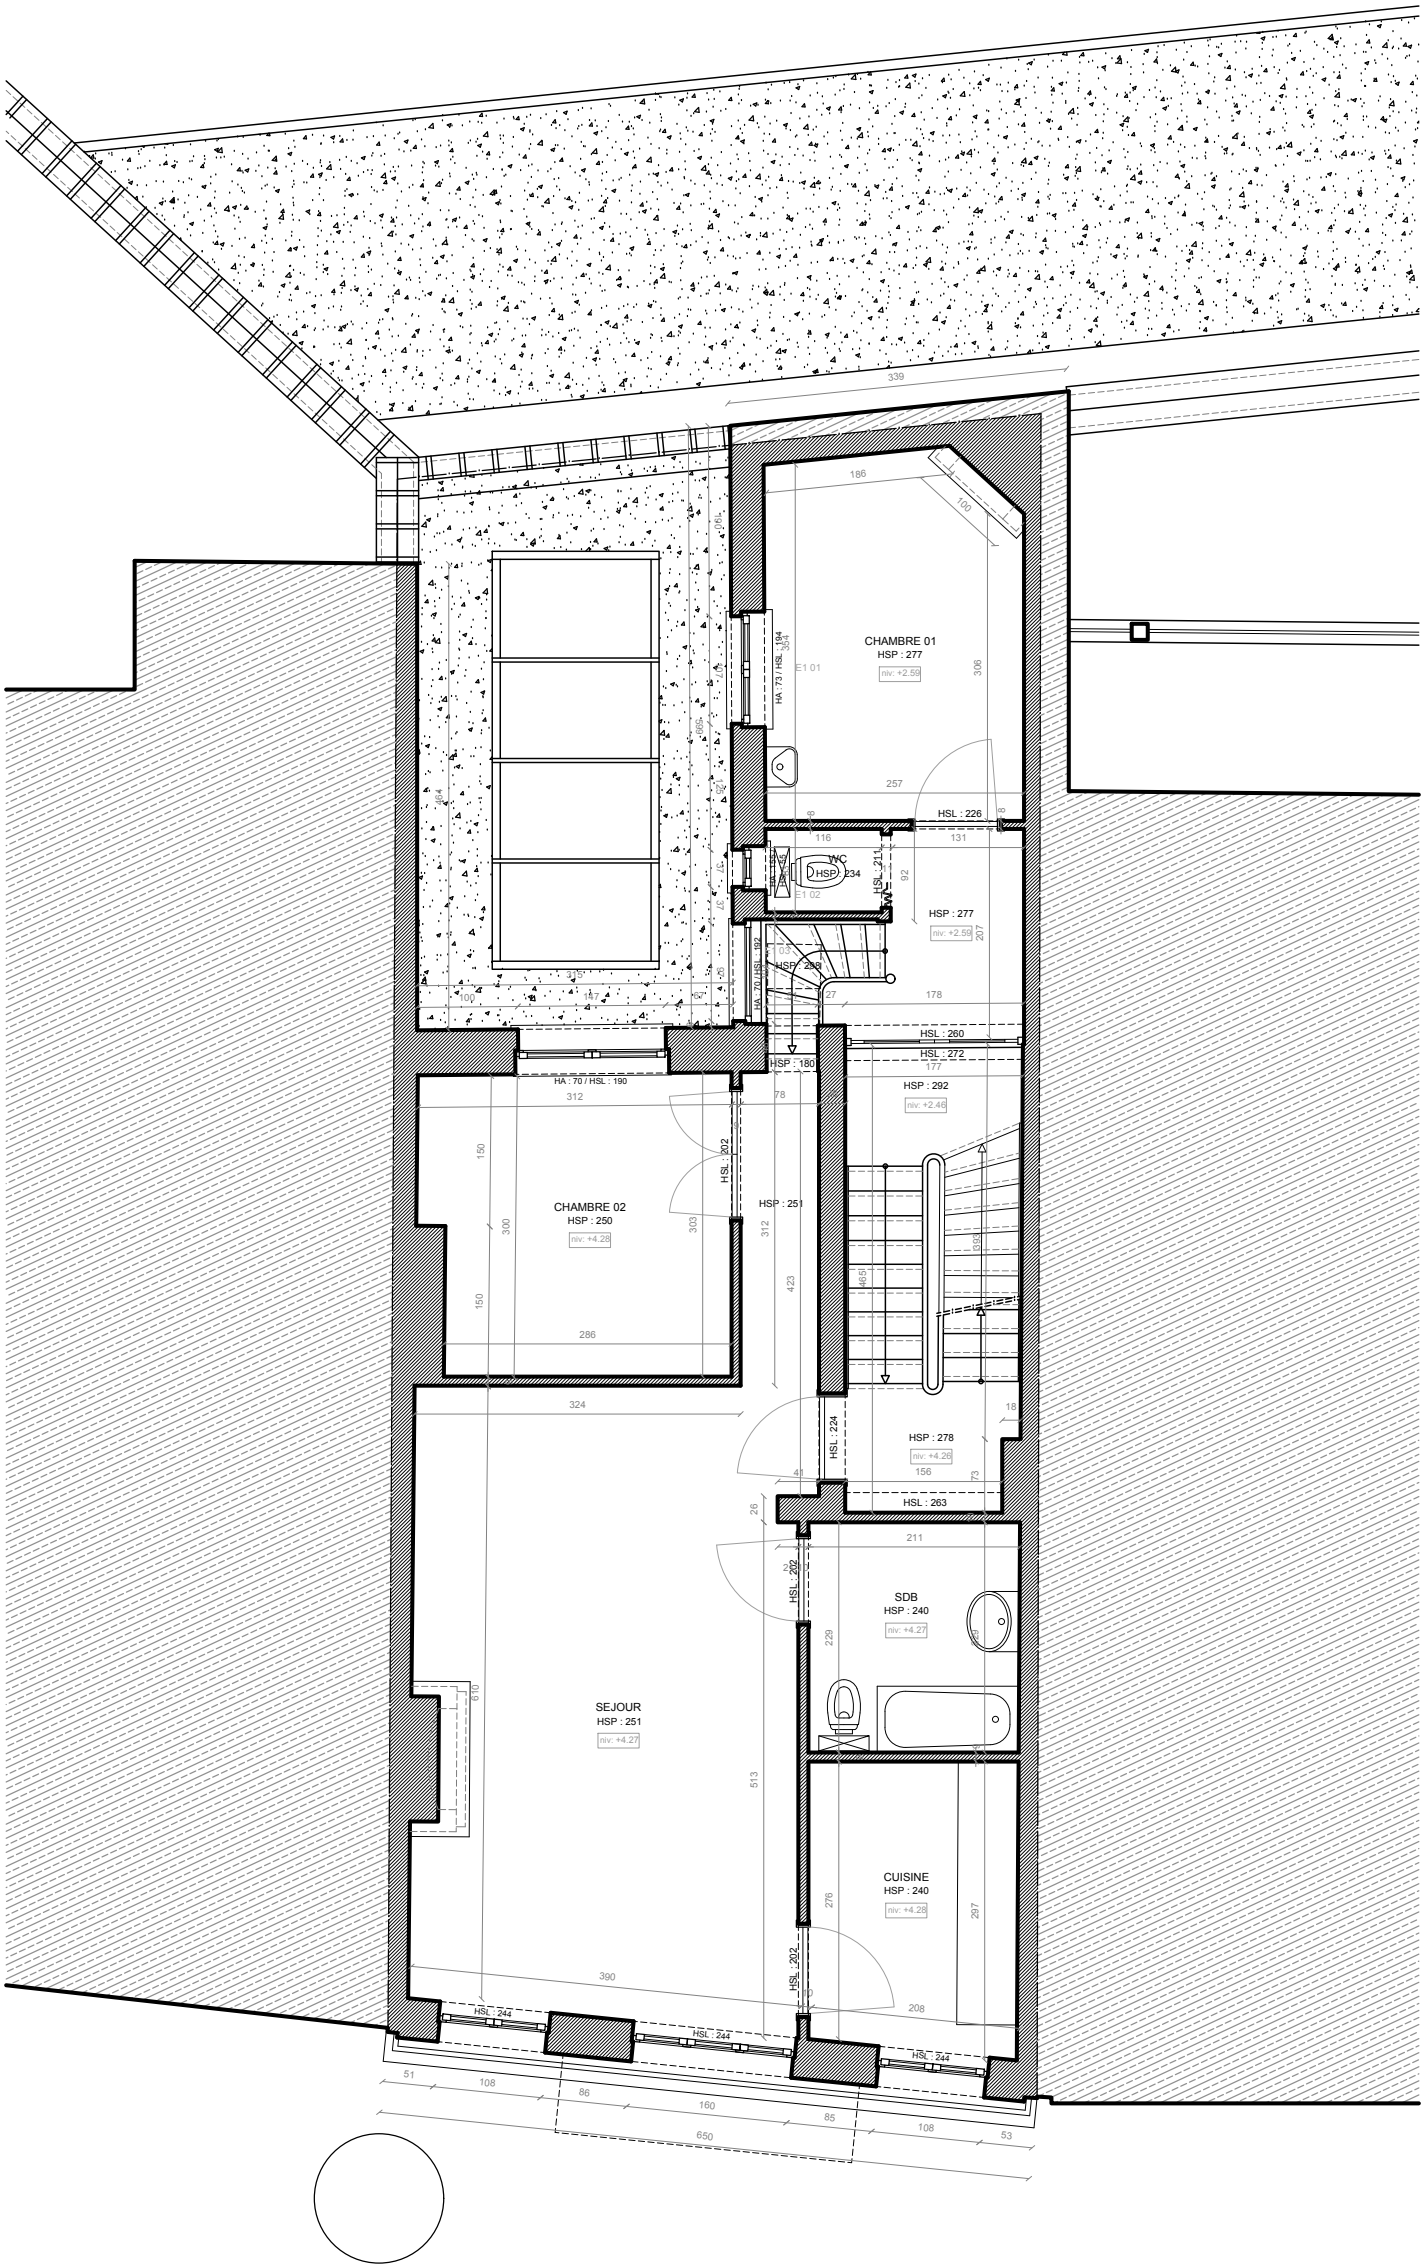

1ER ETAGE


A

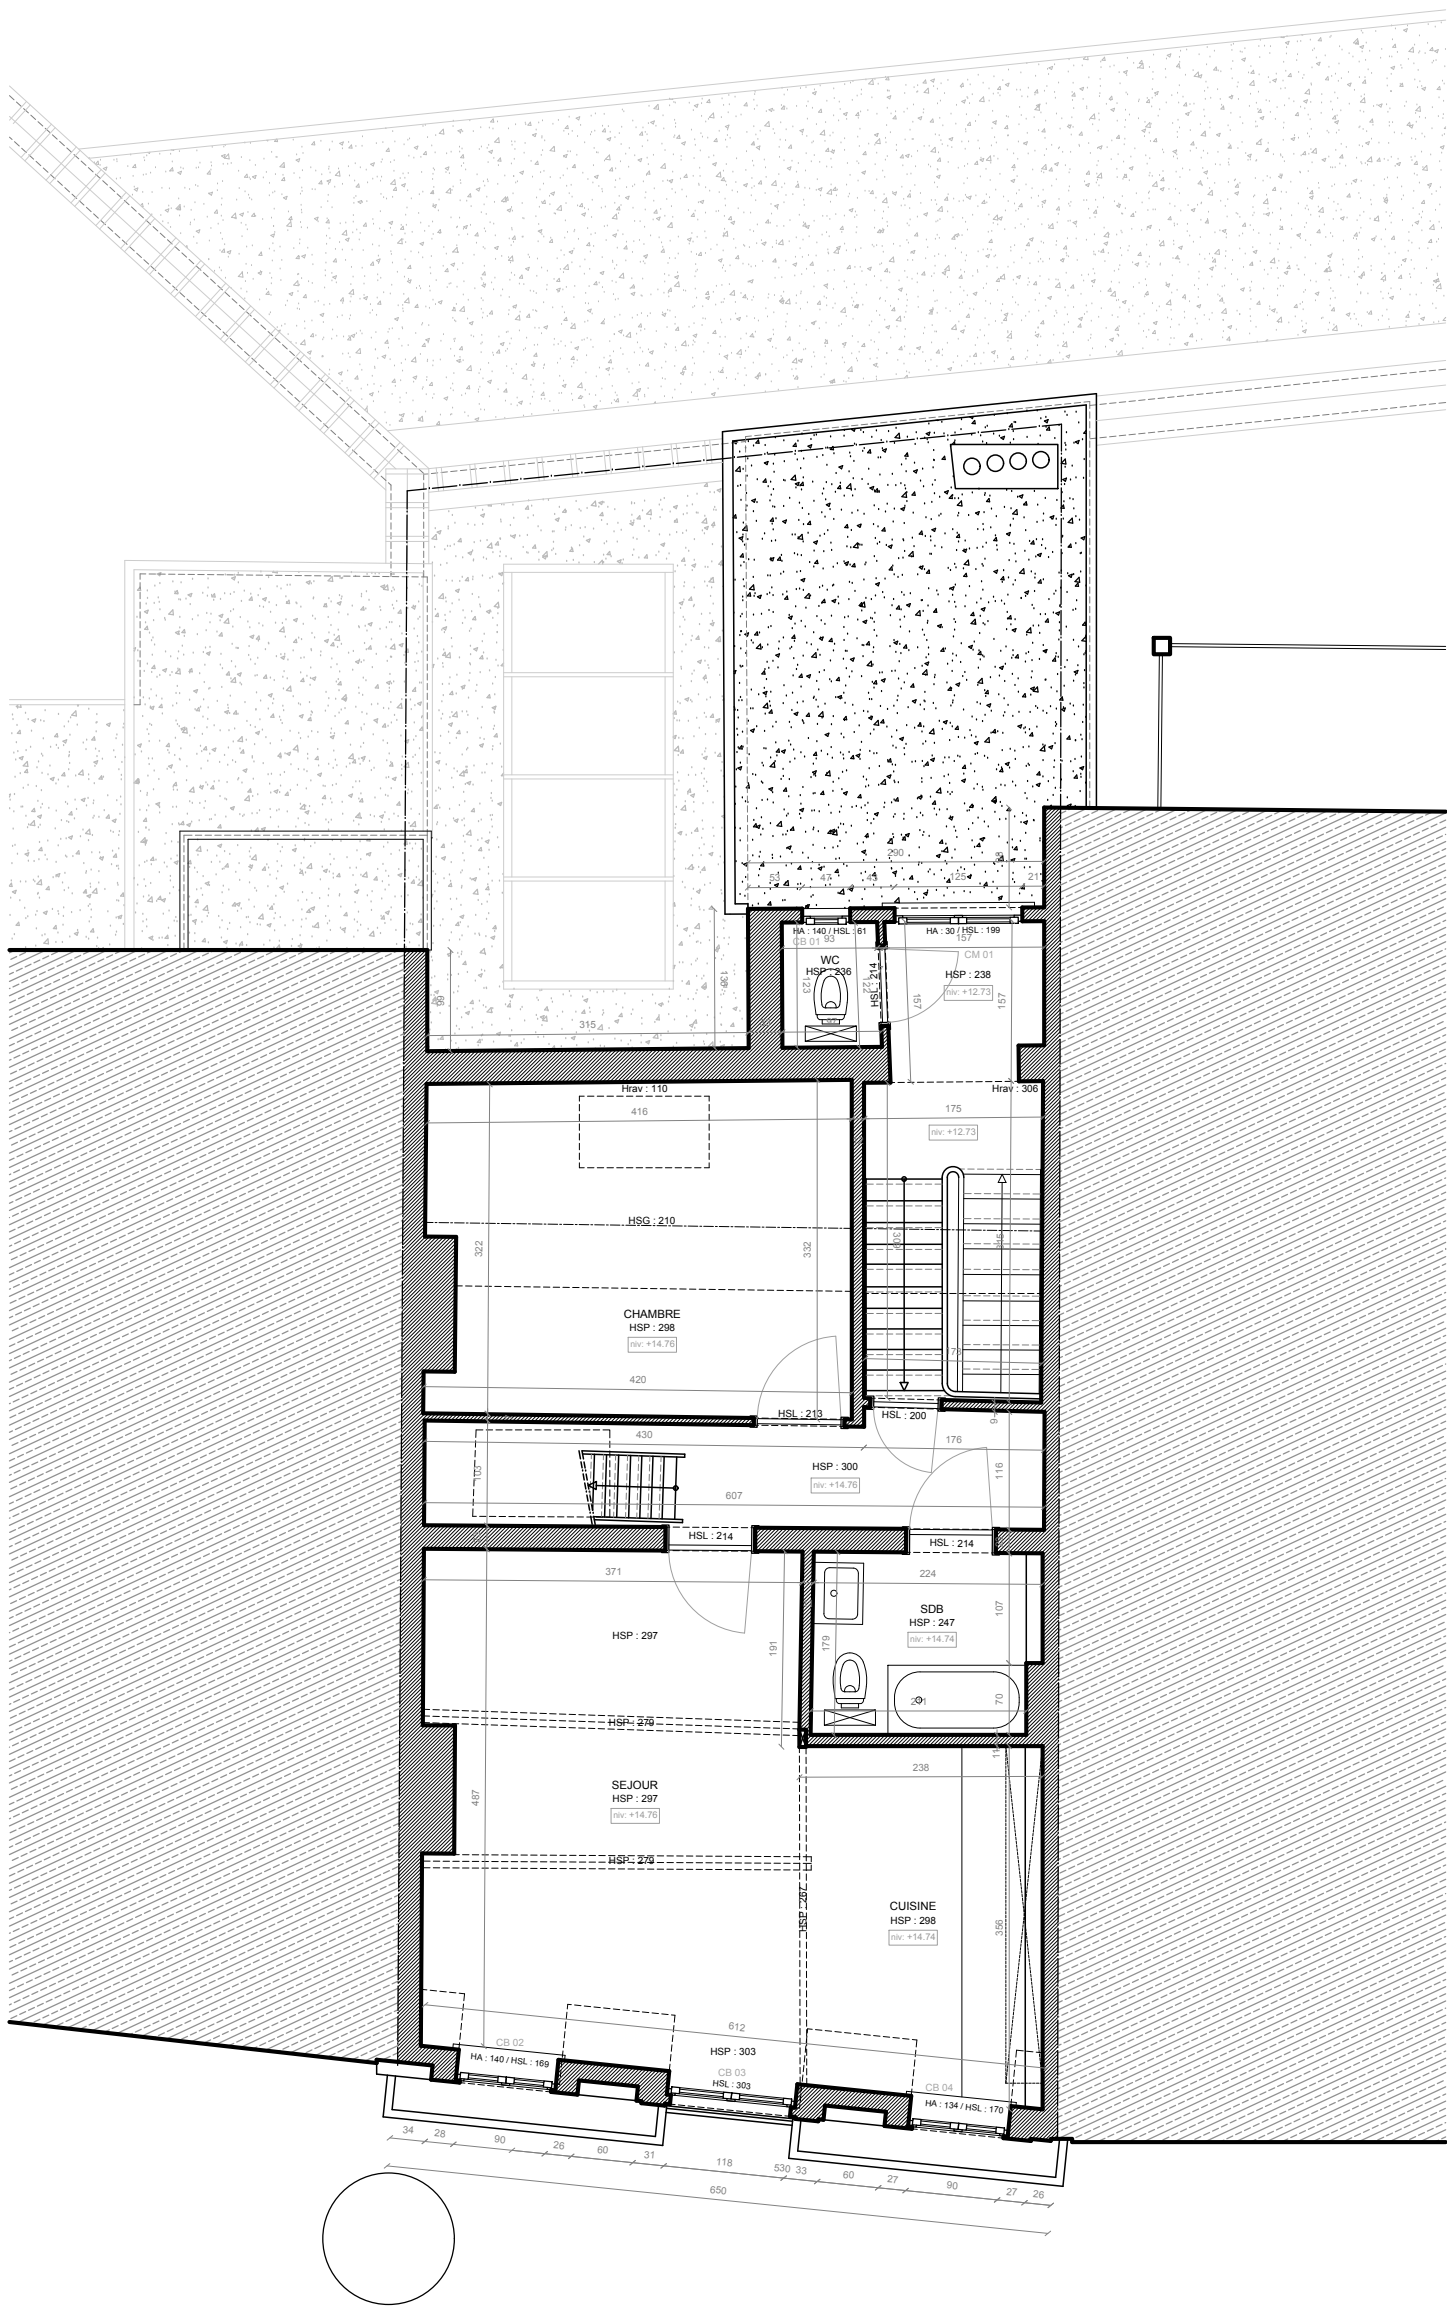

A

COMBLES


A

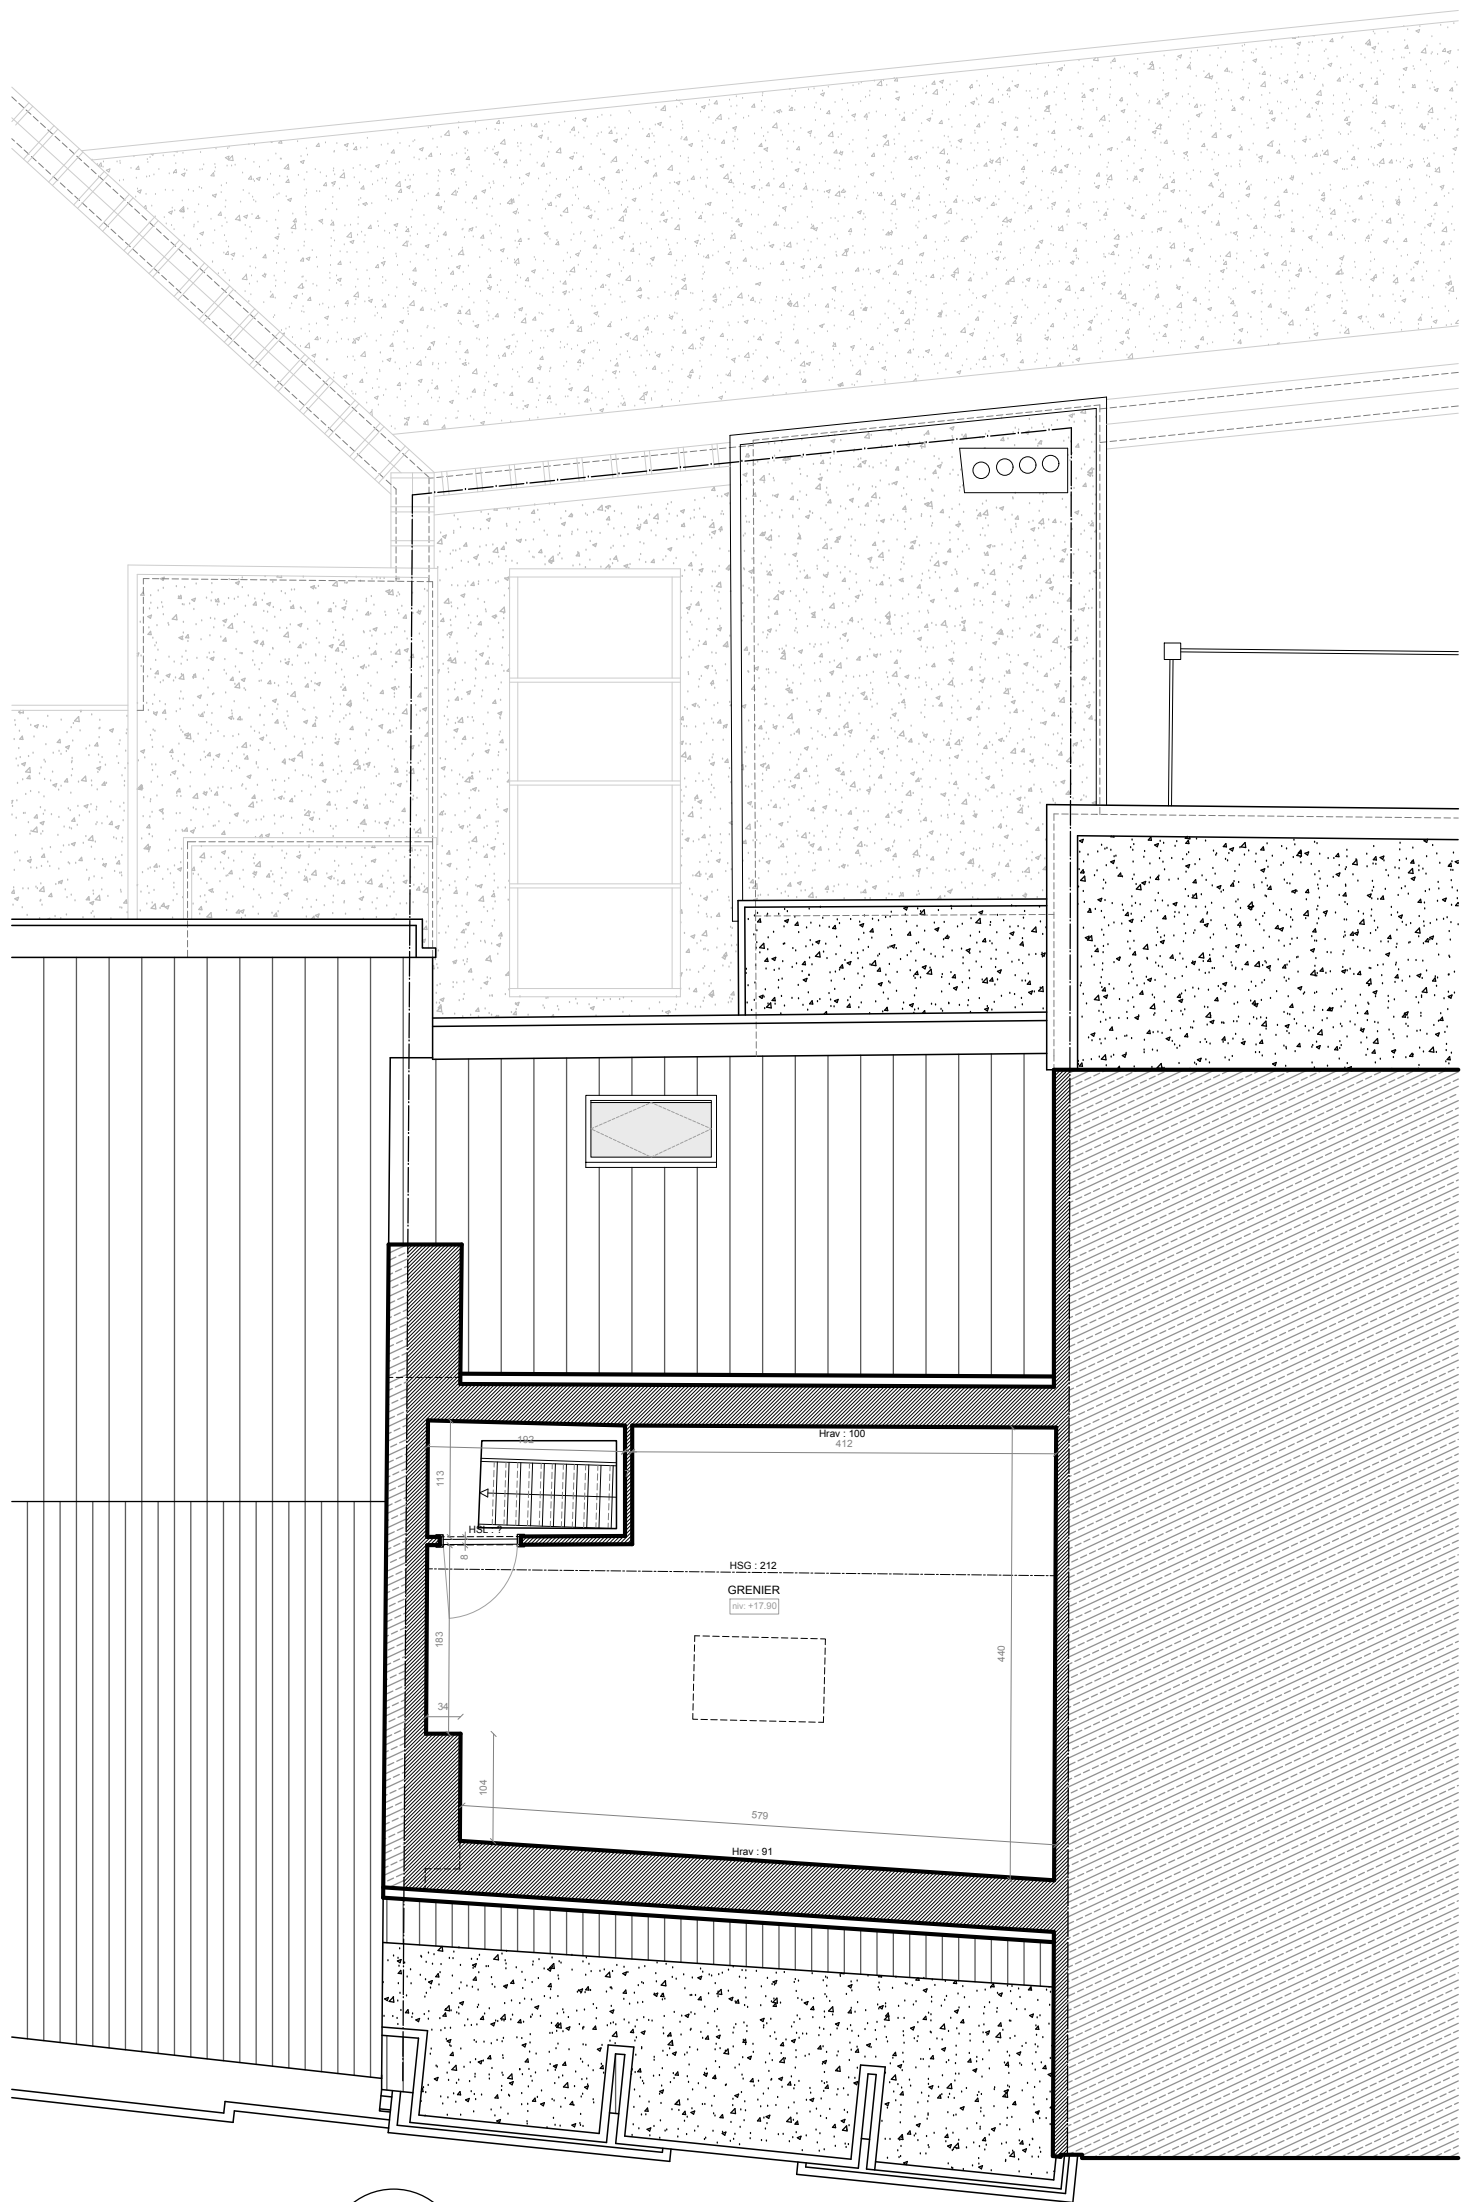

A

GRENIER

A

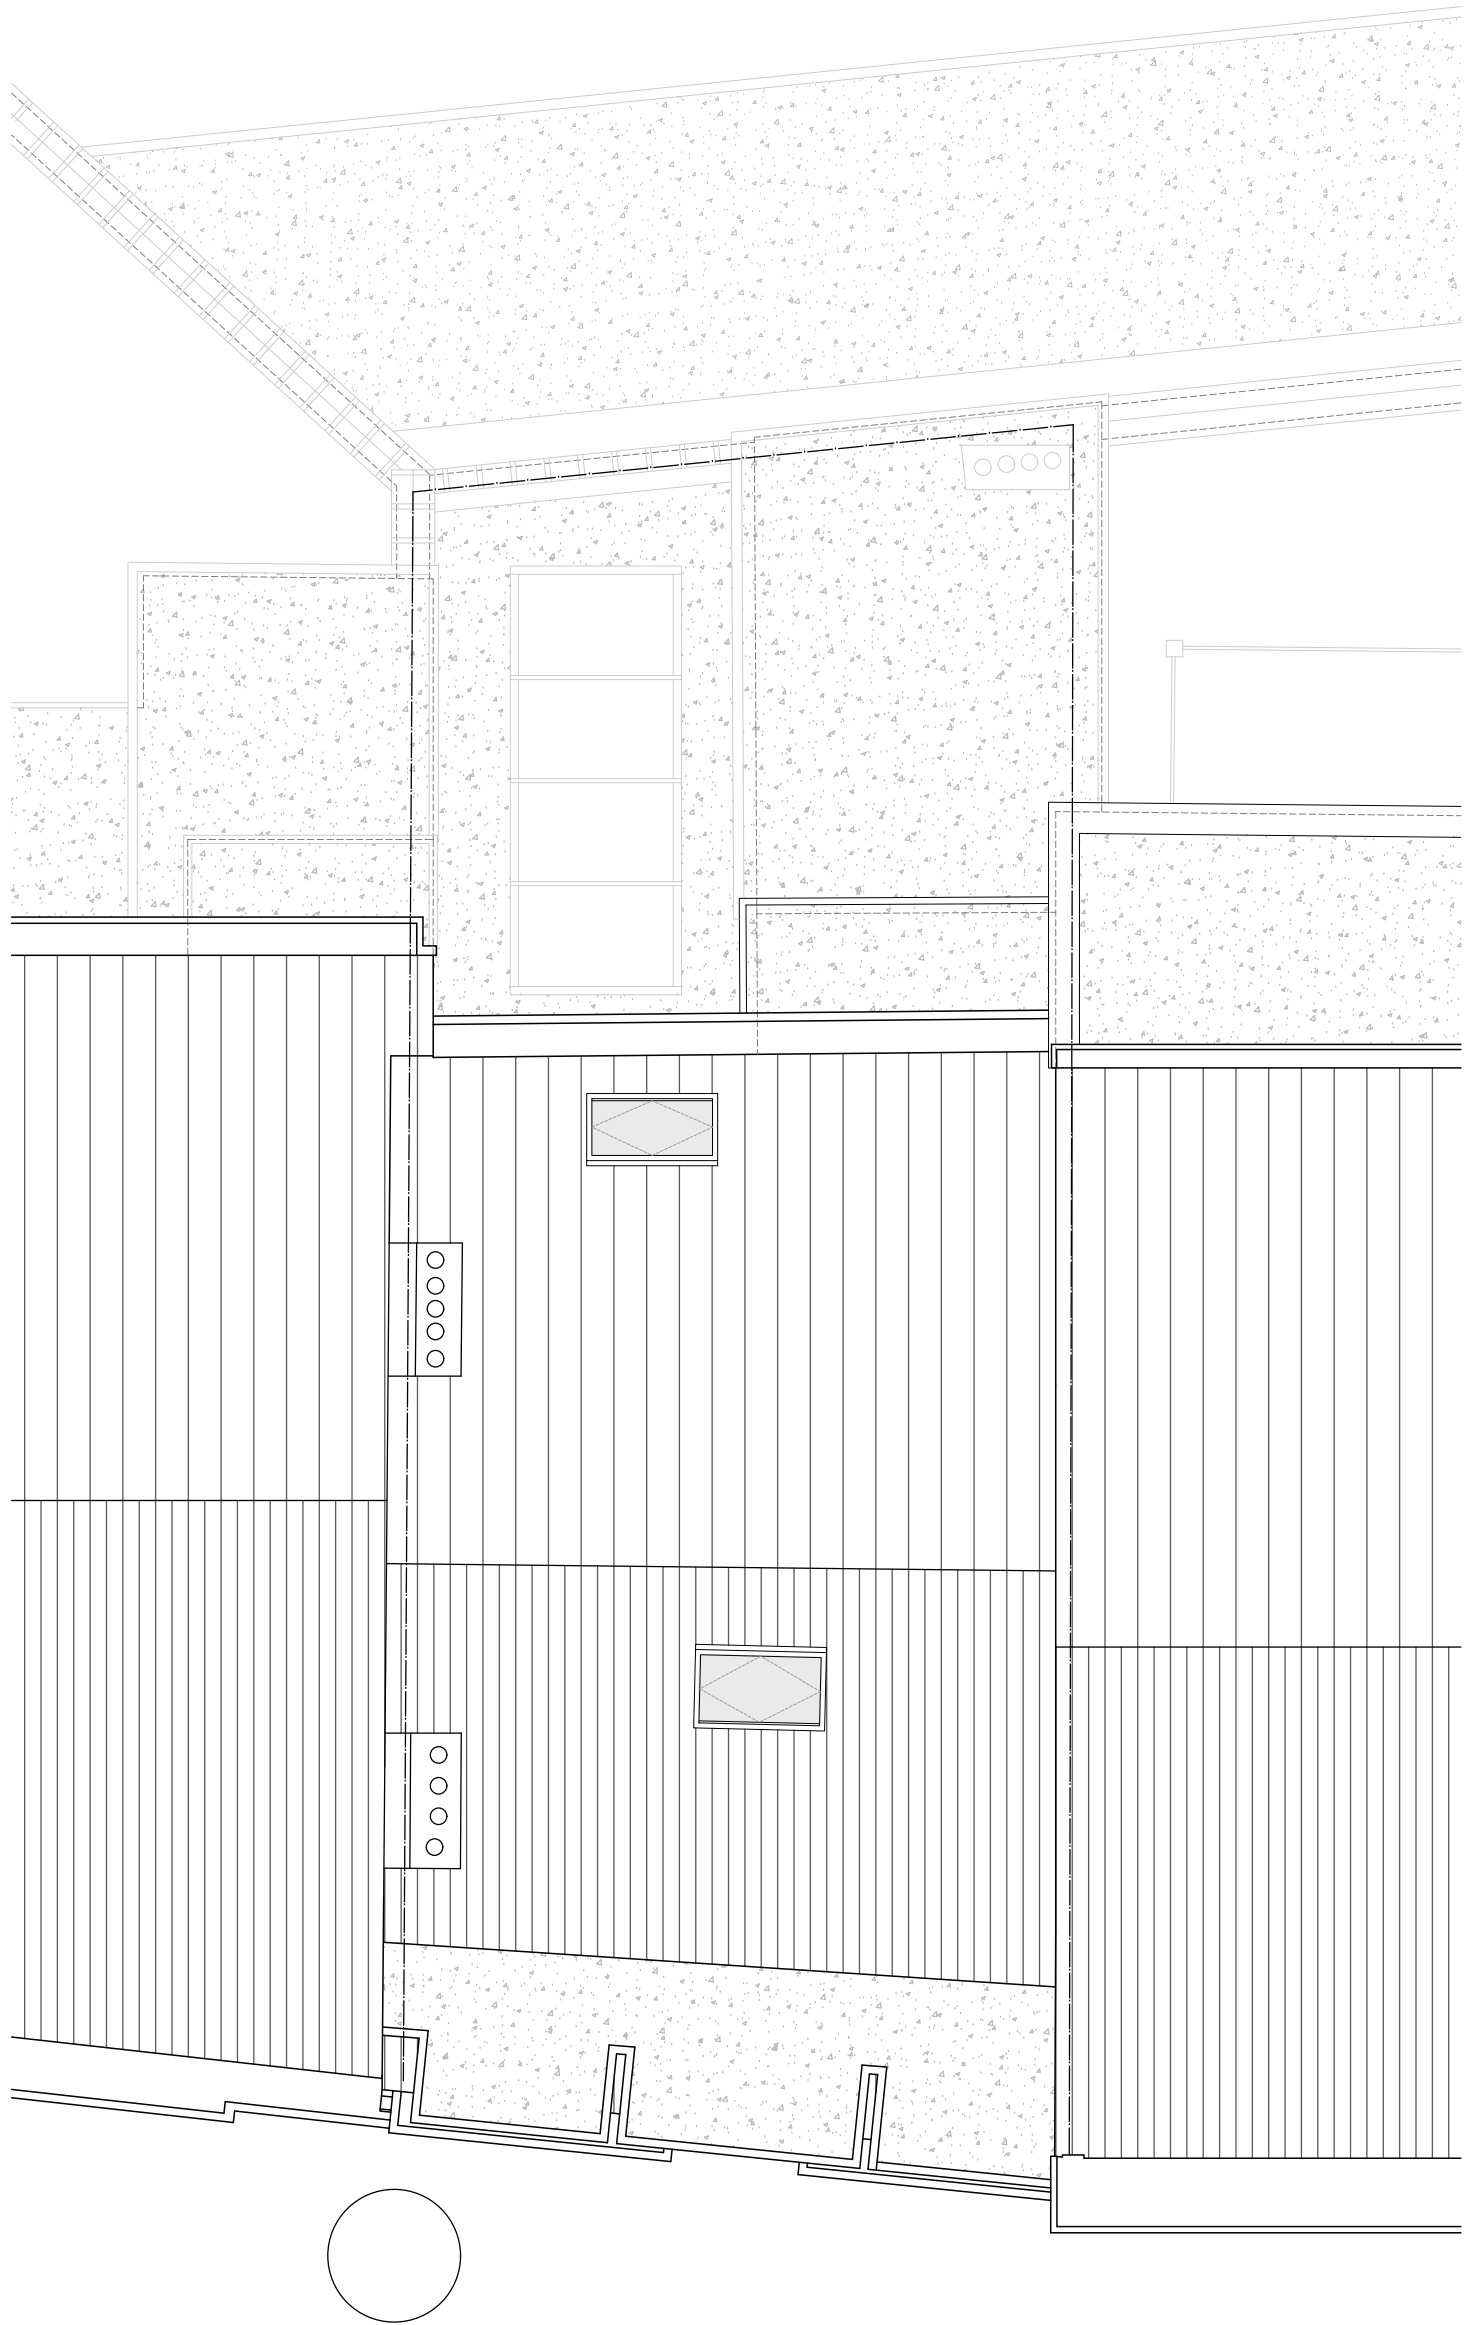

A

TOITURE




COUPE AA



FACADE A RUE



FACADE ARRIERE

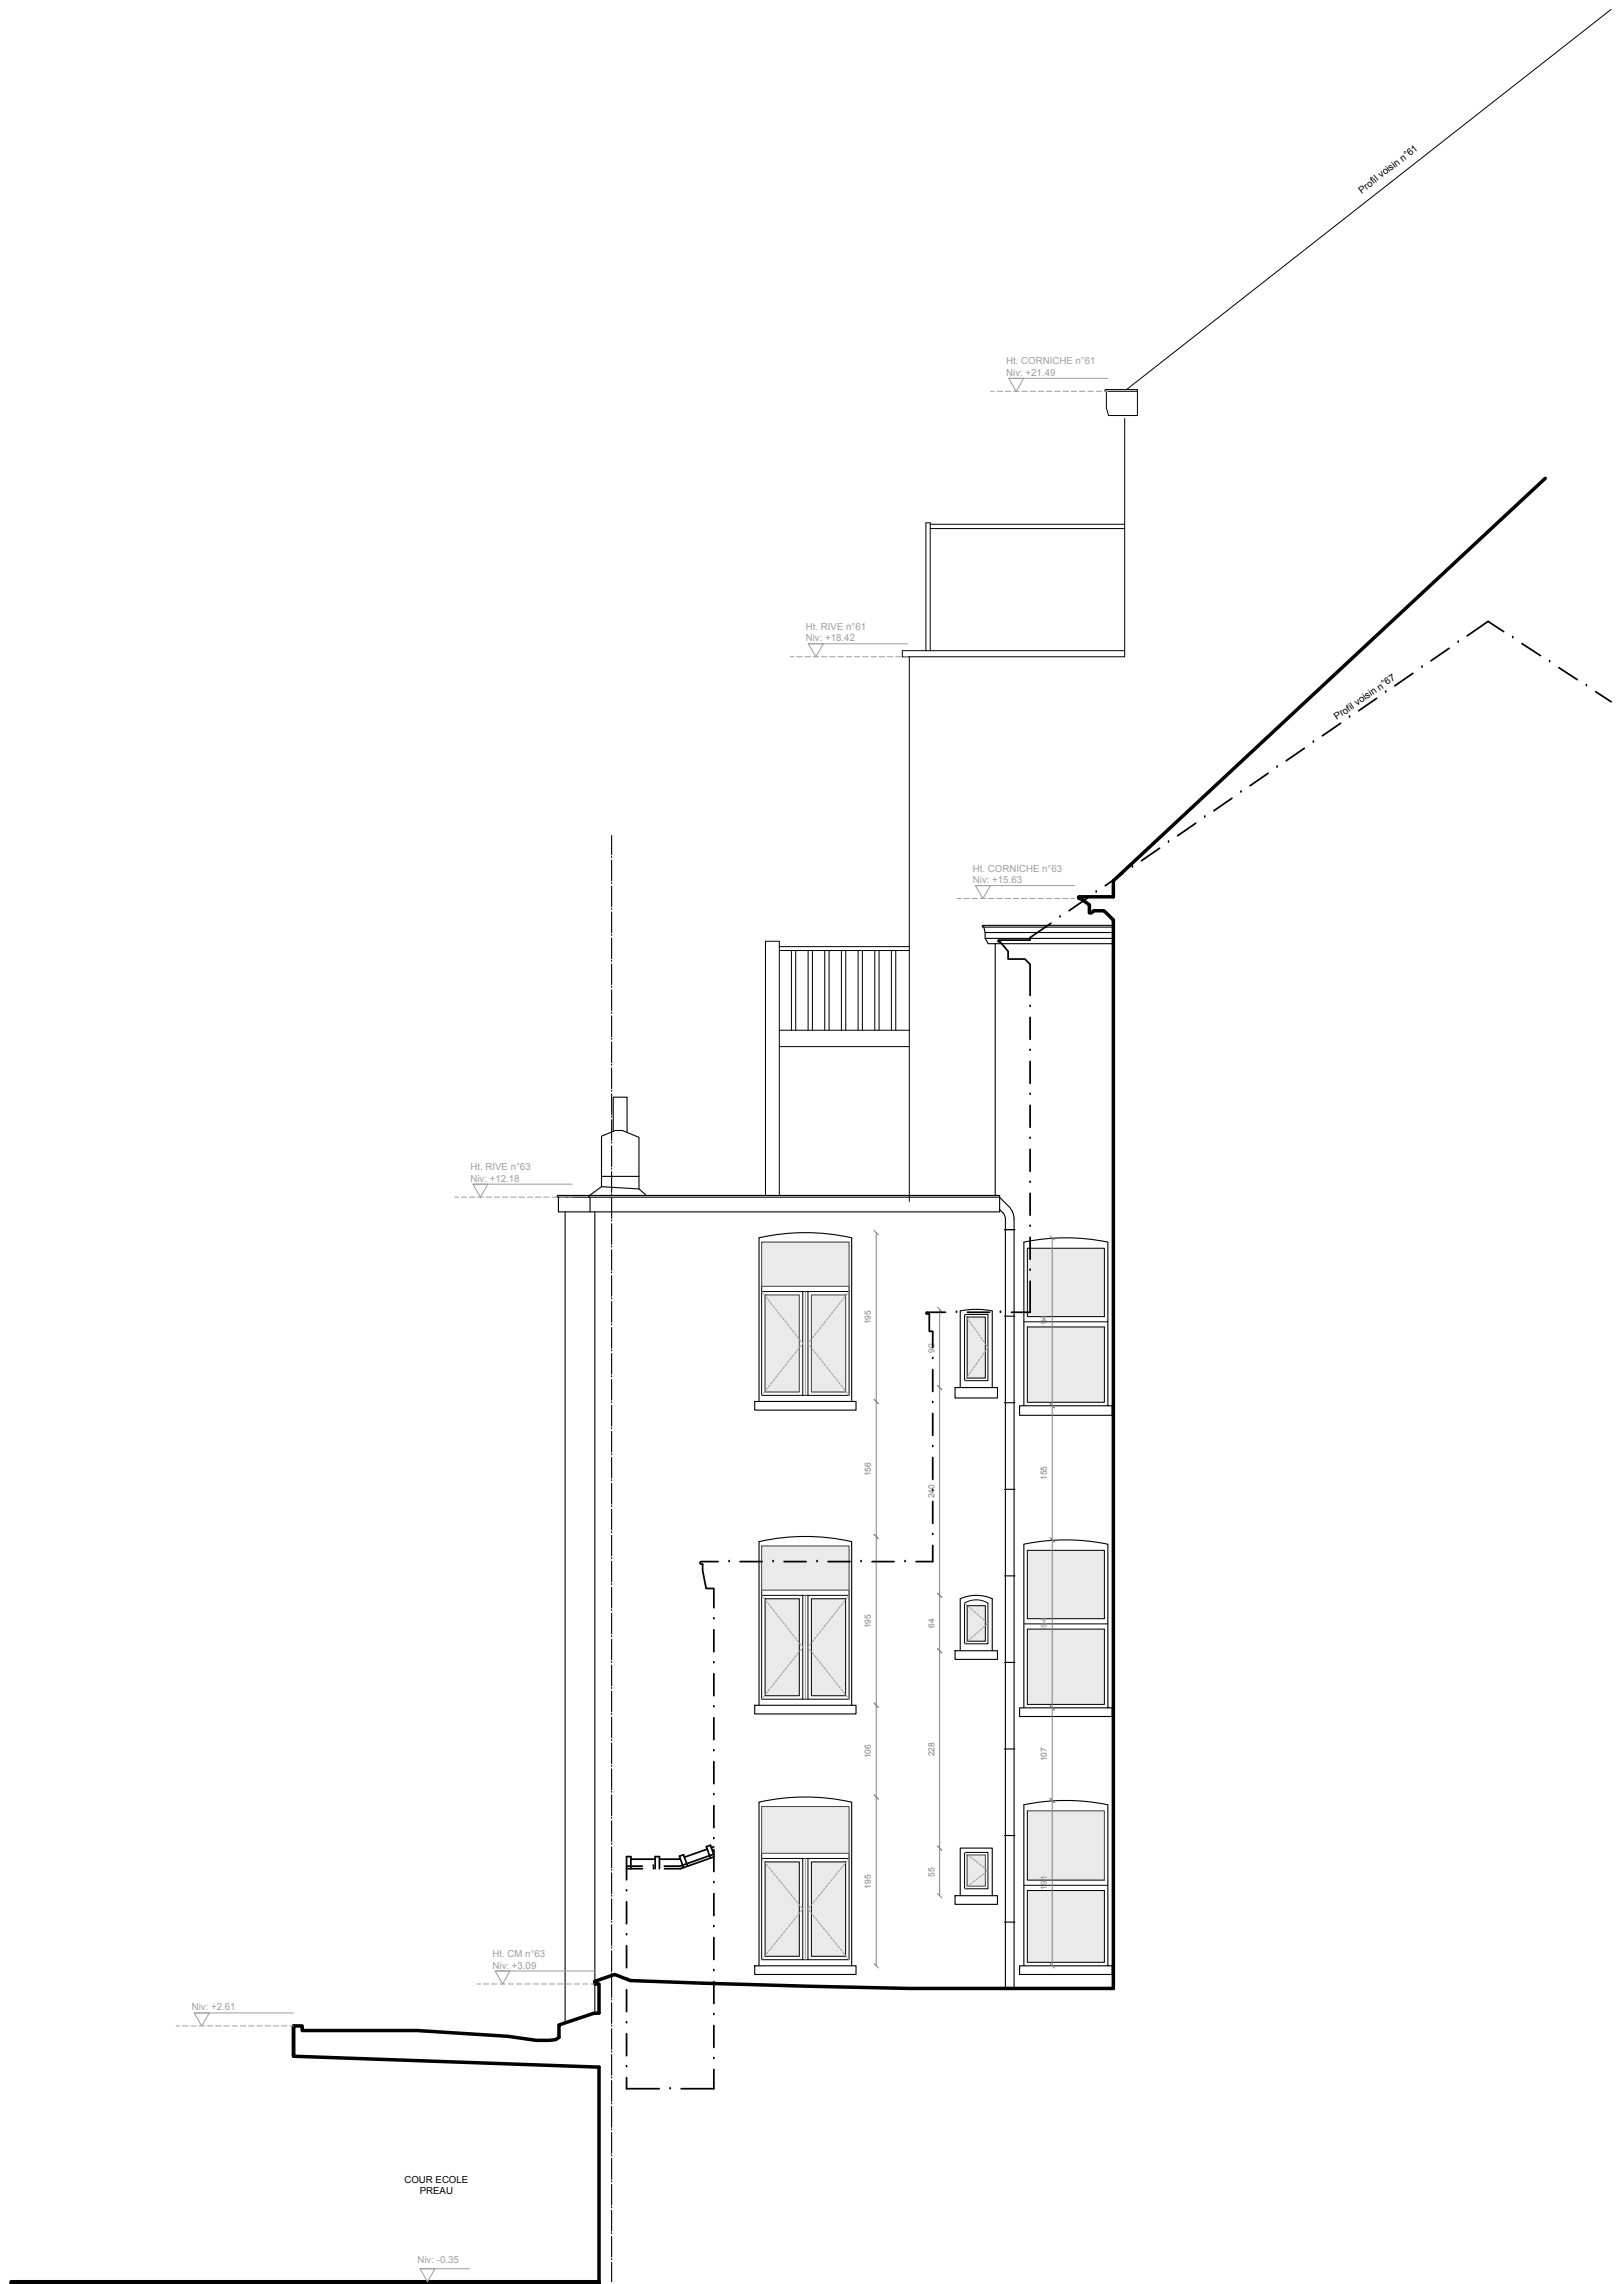

FACADE LATÉRALE (ANNEXE)