

Mission: 92777
Client / Entreprise: Ouaraddi Oualid
ID Externe:

No Client: 00090617
Adresse : Rue de Couillet 5B, 6001 Marcinelle
Ref.PV precedent.:

Contact:
TVA:
Date d'emission: 2026-05-05
SO/26002360
EXEMPLAIRE ORIGINAL

Num. rapport: 20260003321-V.1

RAPPORT DE CONTRÔLE D'UNE INSTALLATION ALIMENTÉE AU GAZ < 70 kW

GENERALITE

Type d'installation: Installation EXISTANTE
Lieu d'inspection: 179 Chaussée de Bruxelles, 6042 Lodelinsart
Etag: Appartement rez de chaussée
Date d'inspection: 04/05/2026
Inspecteur: Frédéric JEANNON
Propriete de: Mr Oualid Ouarradi
Pers.Cont.:

Type d'inspection: Visite de contrôle PÉRIODIQUE
Bases légales: D 51-003, NBN/DTD B61-002
Type local: Appartement
Autre:
Installateur: /
T.V.A.:
Procédure utilisée: QUA/GES/713/G01
Nature de l'installation: Résidentielle

IDENTIFICATION DE L'INSTALLATION CONTROLEE

Type de gaz: Gaz naturel riche Alimentation de l'installation: Par réseau

BRANCHEMENT

Cabine de détente n°:
Compteur n°: 12966472
Index (m3): 21.191.578
Type de conduit: Acier
Localisation du meter: Cave
N° EAN:
Pression max de service MOP (mbar): 20
Diamètre (mm): 25,0
Catégorie: G4
Longueur visible (m): 12,0

Etat et type d'accessoire

(Vanne) Diamètre (mm): 20,0
Détendeur:
(Vanne) Nombre de tour: 1/4
Raccord: Fileté
Vanne: En ordre

VENTILATION

Local meter ventilé:
Chauffage ventilé:

APPAREILS

Type	Marque	Pn(kW)	N° Série	Conduites	Tuyauterie id	Raccord	Vanne	Vanne D (mm)	Etat
Chaudière	Remeha Tzerra Ace 24/28C	23,8		Acier	Jaune ocre	Fileté	En ordre	20,0	Ok

TEST D'ETANCHEITE

Test d'étanchéité réalisé: OUI
Méthode d'essai: Compteur Gaz
Etat des joints: En ordre
Pression d'épreuve (mbar): 20,0
Perte de pression: NON
Fuites constatées: ☐
Durée d'épreuve (mn): 20
Débit (Litre/durée d'épreuve): 0,0

PRESCRIPTION CHAUFFAGE PEB (>01/01/2011)

Etat: ☐ Présente ☐ Pas présente ☒ A réaliser ☐ Conforme ☐ Non conforme

INFRACTIONS

☐ DGI (Danger Grave Immédiat) ☐ Type 2 ☐ Type 1

CONCLUSION



L'installation telle que décrite ci-dessus répond aux prescriptions de sécurité et peut être mise en service.
* L'installation est conforme aux prescriptions réglementaire et aux normes.
* Aucune fuite n'a été décelée


Pour le Directeur Technique,
L'inspecteur,

Documents de référence:

L'inspecteur certifie avoir suivi toutes les étapes de la check-list: OUI

Conseils/Remarques:

Schéma isométrique - Isometrische schema

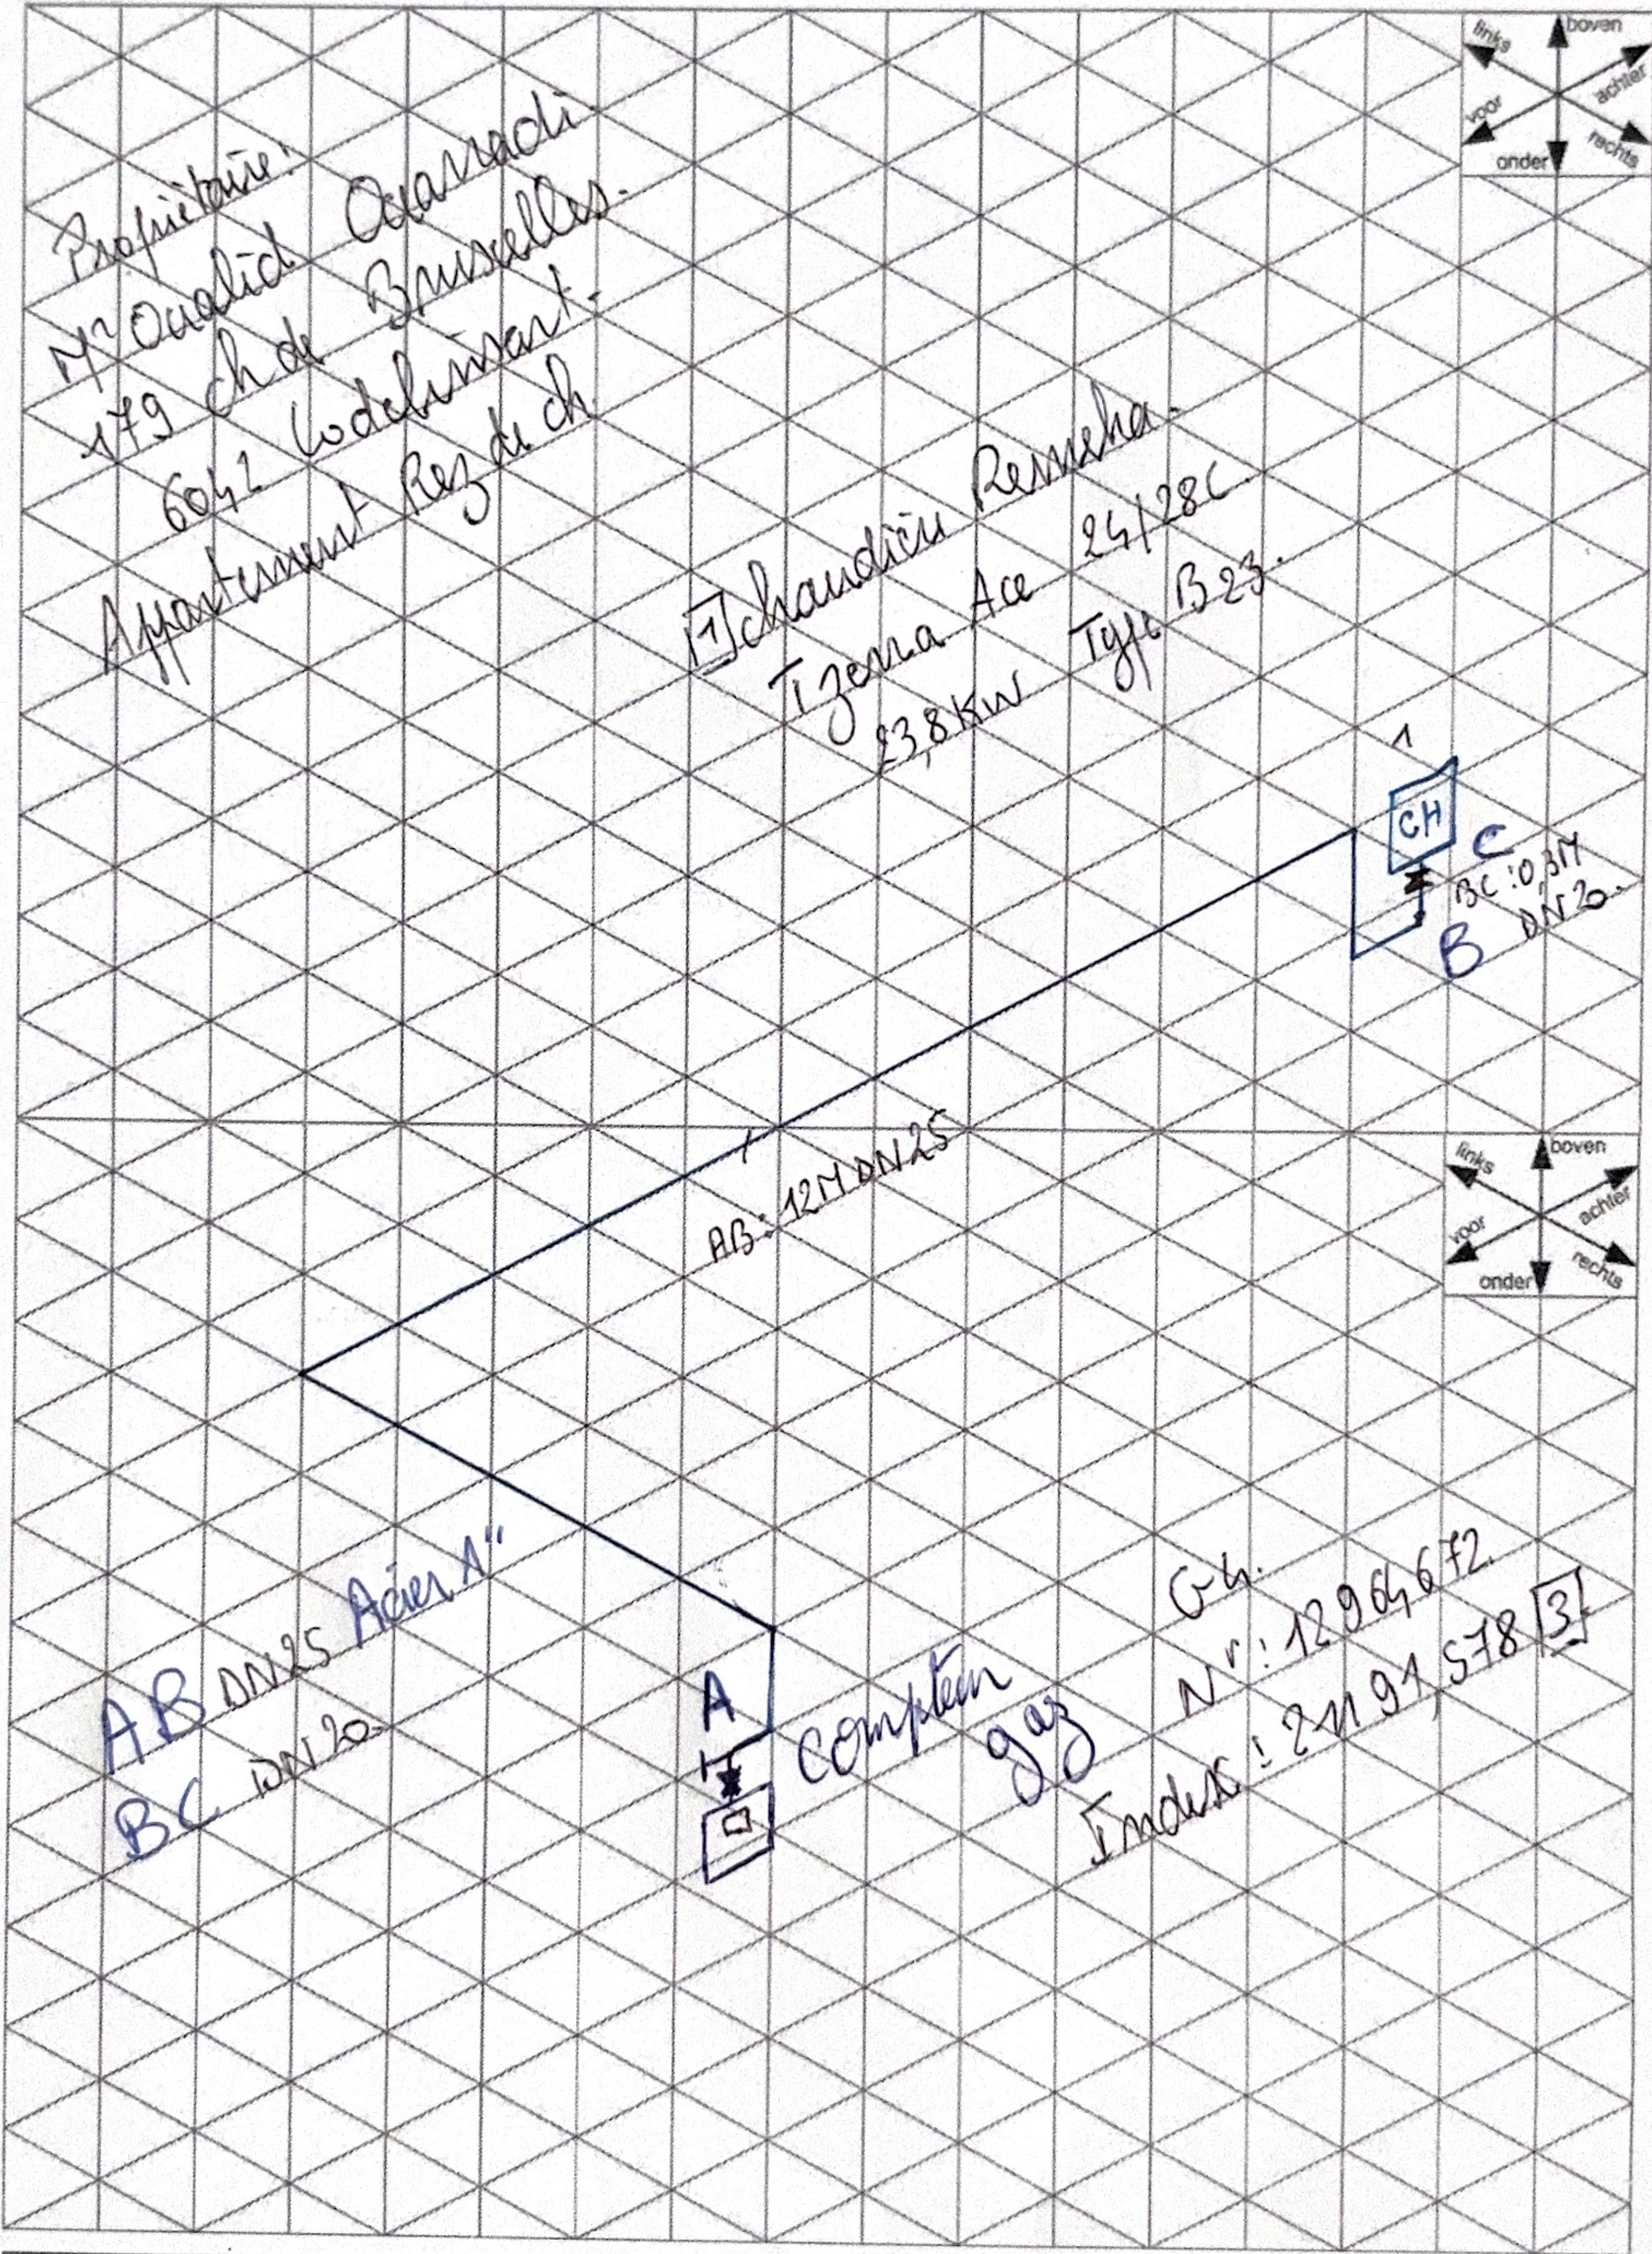

Adresse de l'installation Adres van de installatie	Compteur Teller	Installateur responsable Verantwoordelijke installateur
Chaussée de Bruxelles 179 6042 Lockinsart	Marque - Merk Numéro - Nummer	Nom - Naam Qualid Qualid Signature - Handtekening