IMPLANTATION EXISTANTE

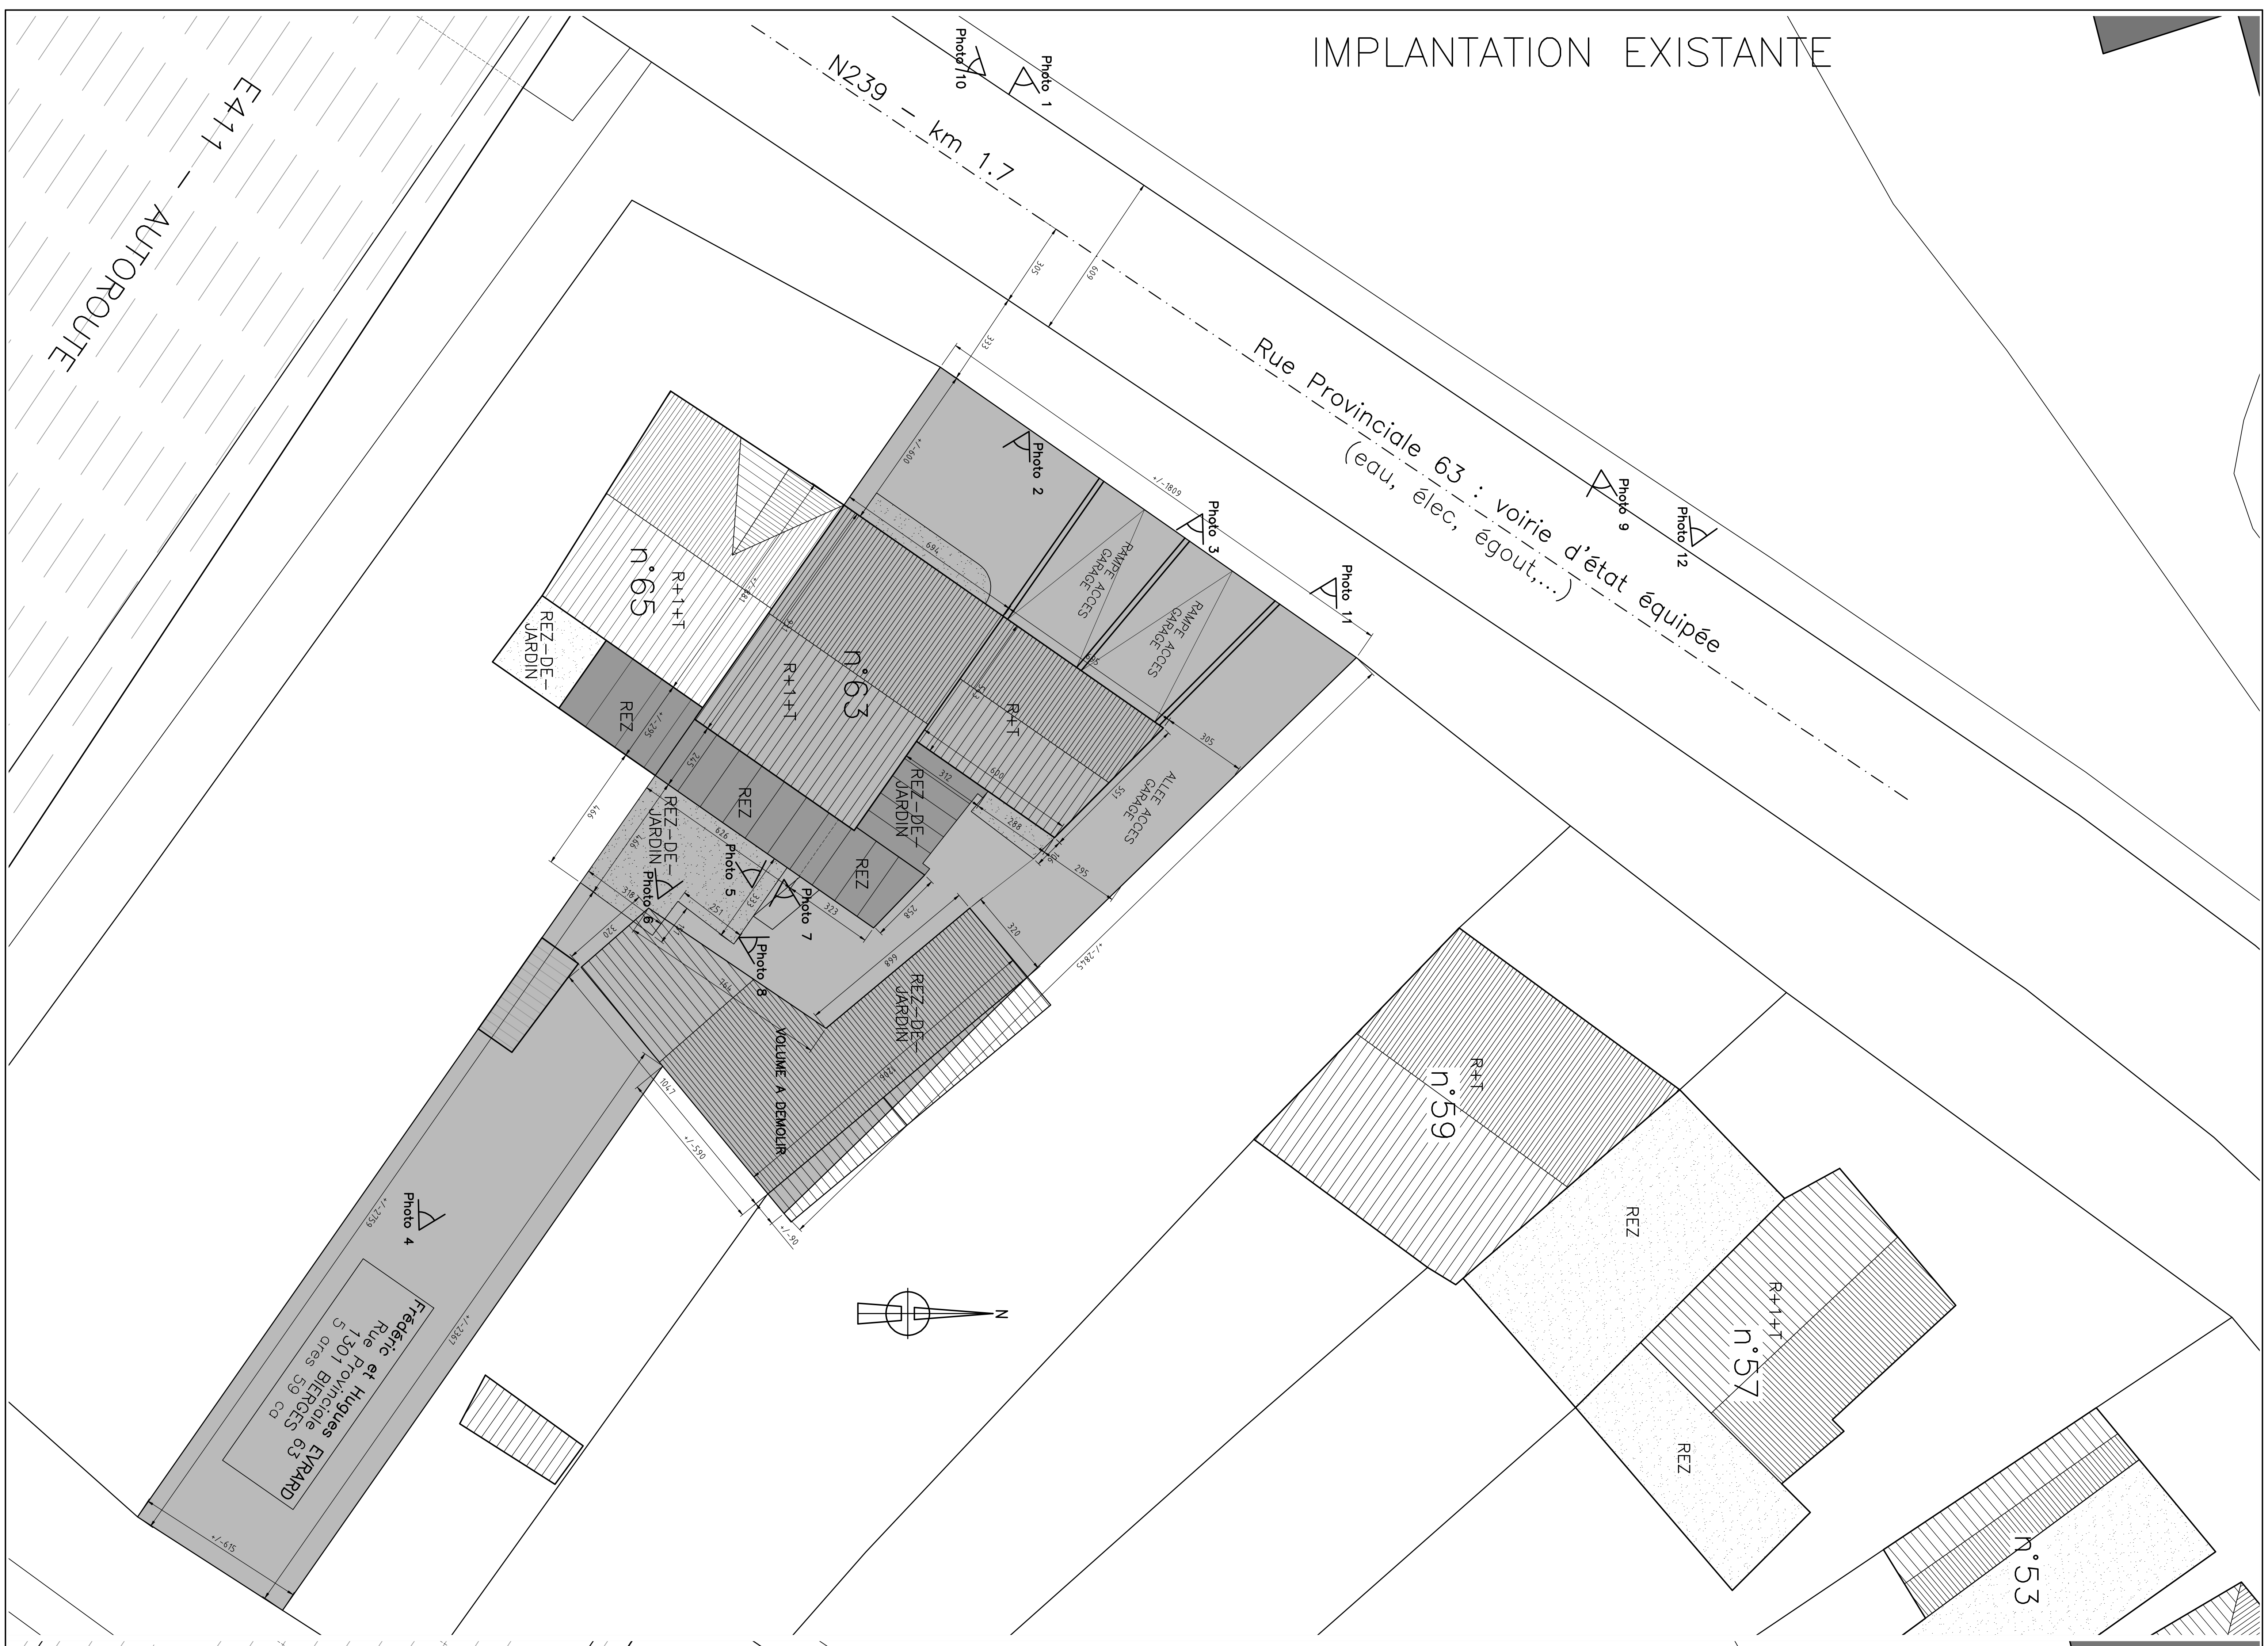

IMPLANTATION PROJETEE

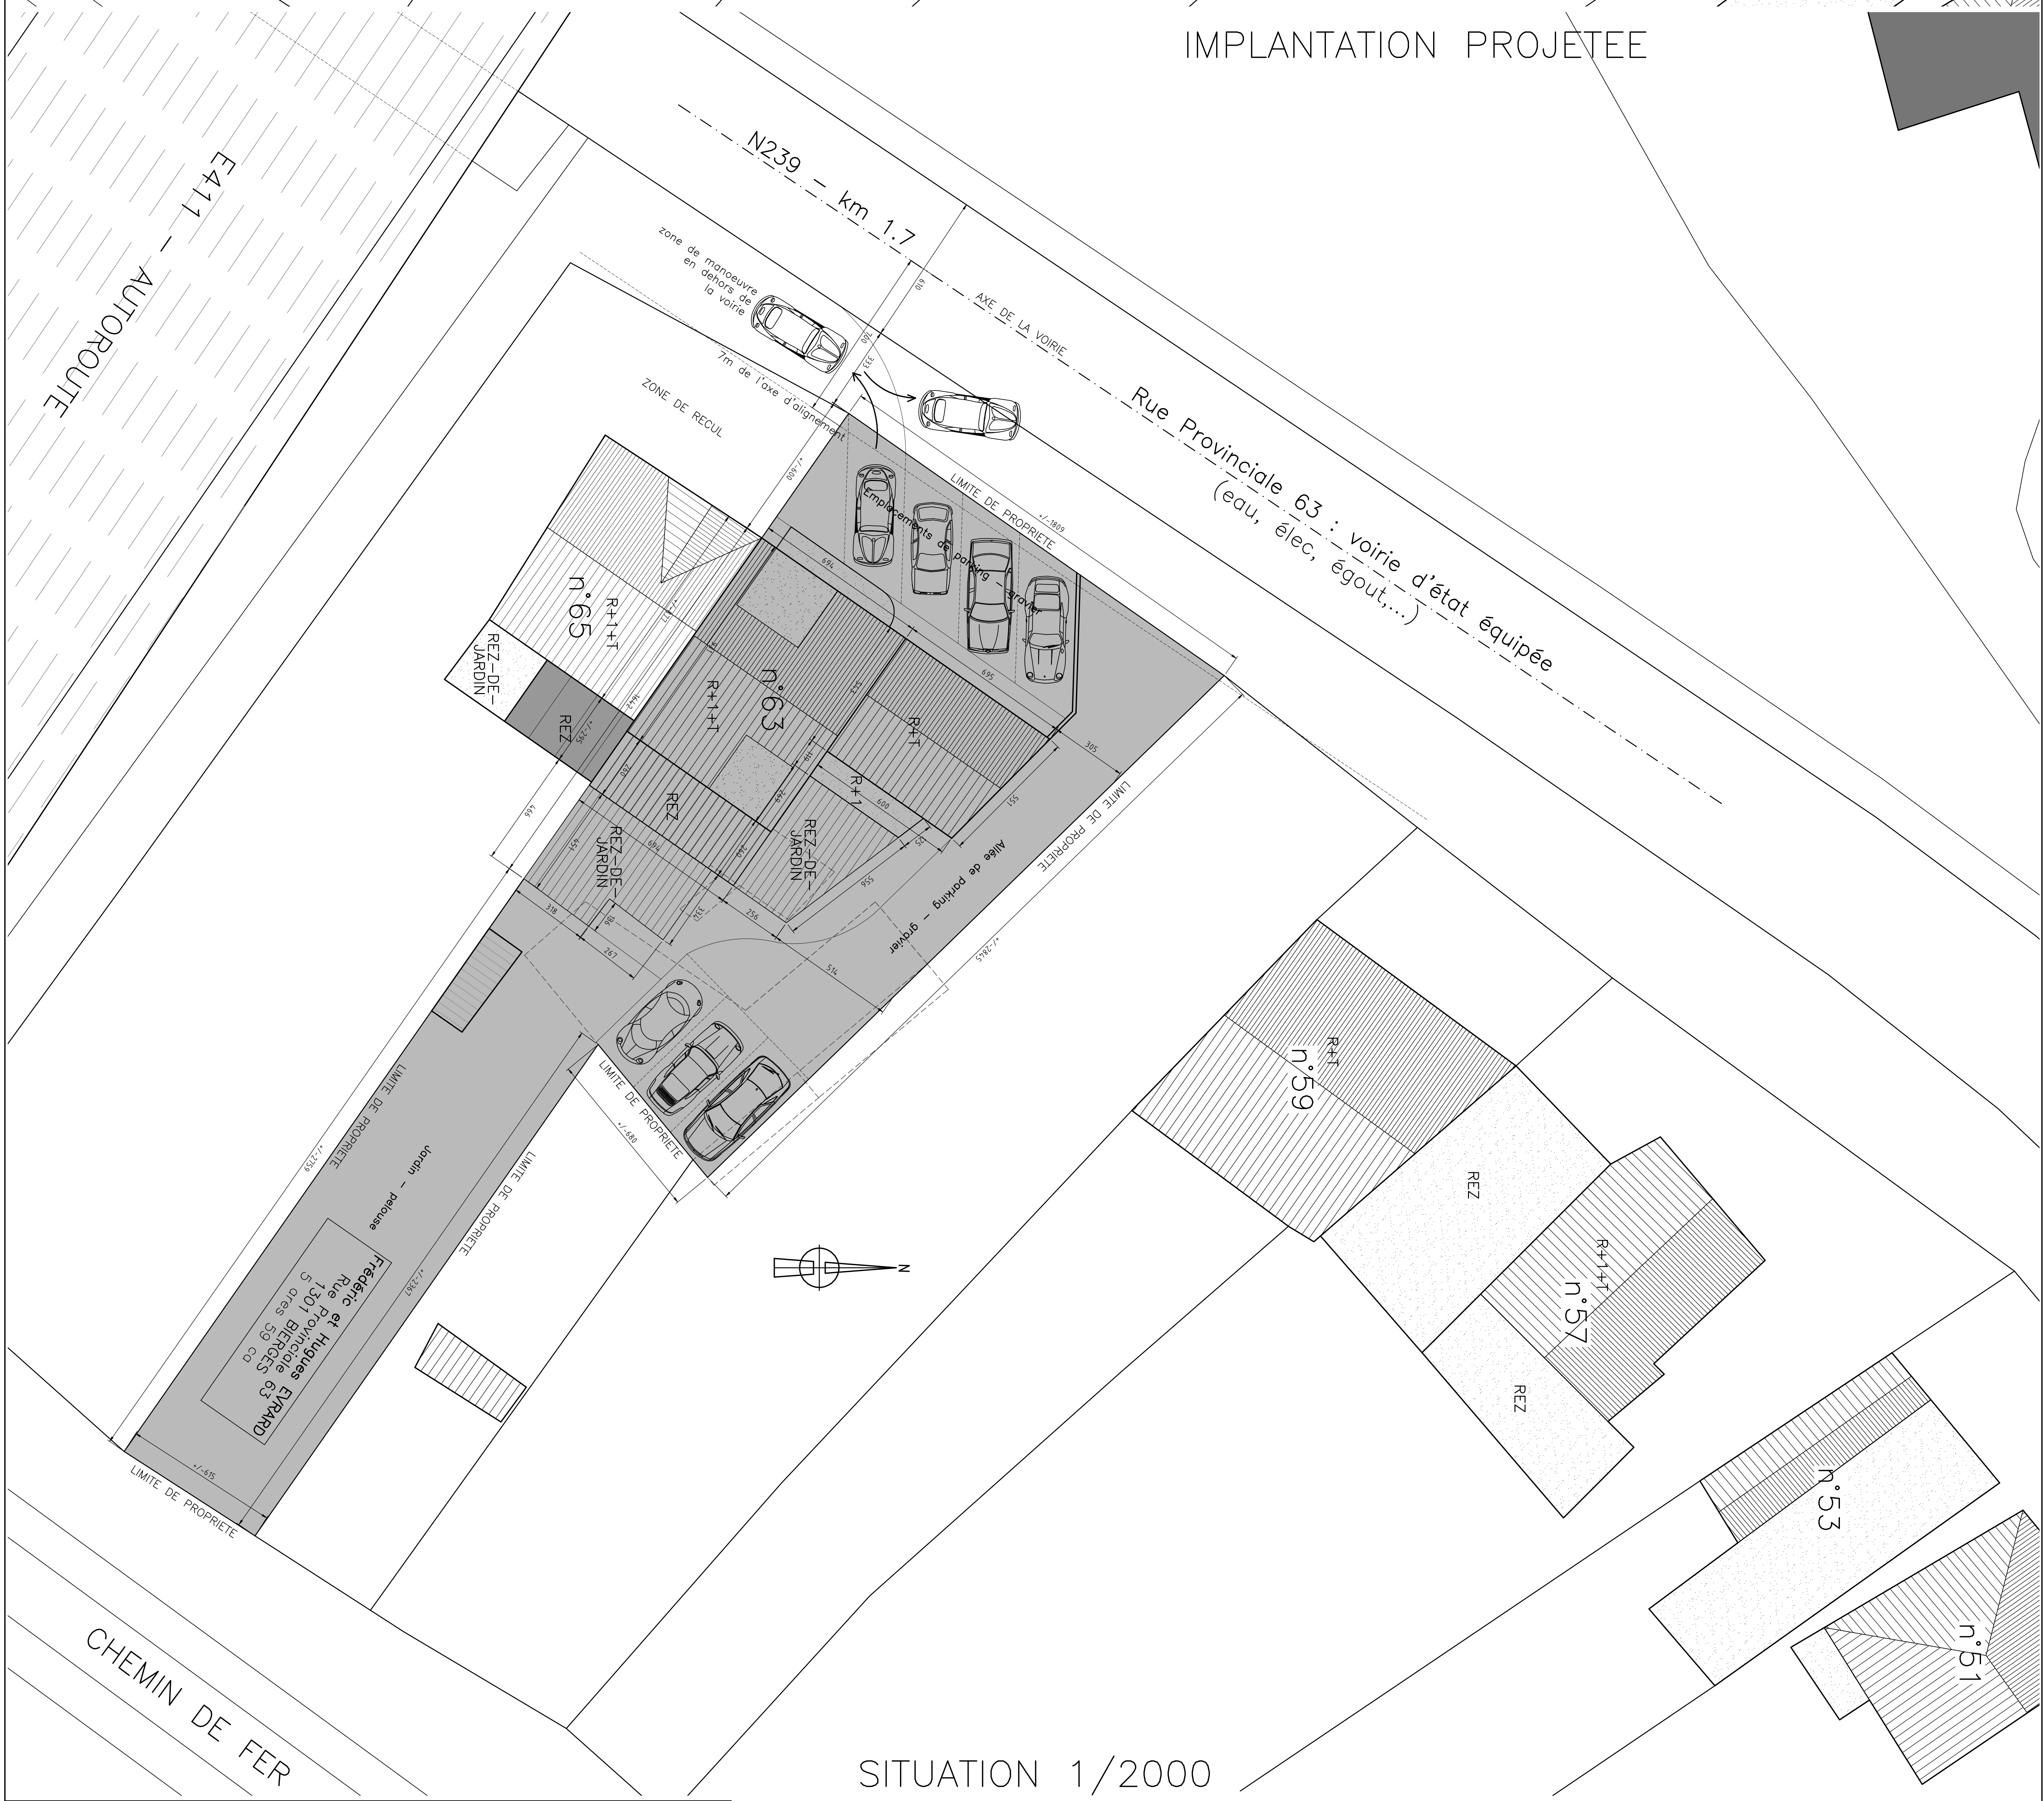

SITUATION 1/2000

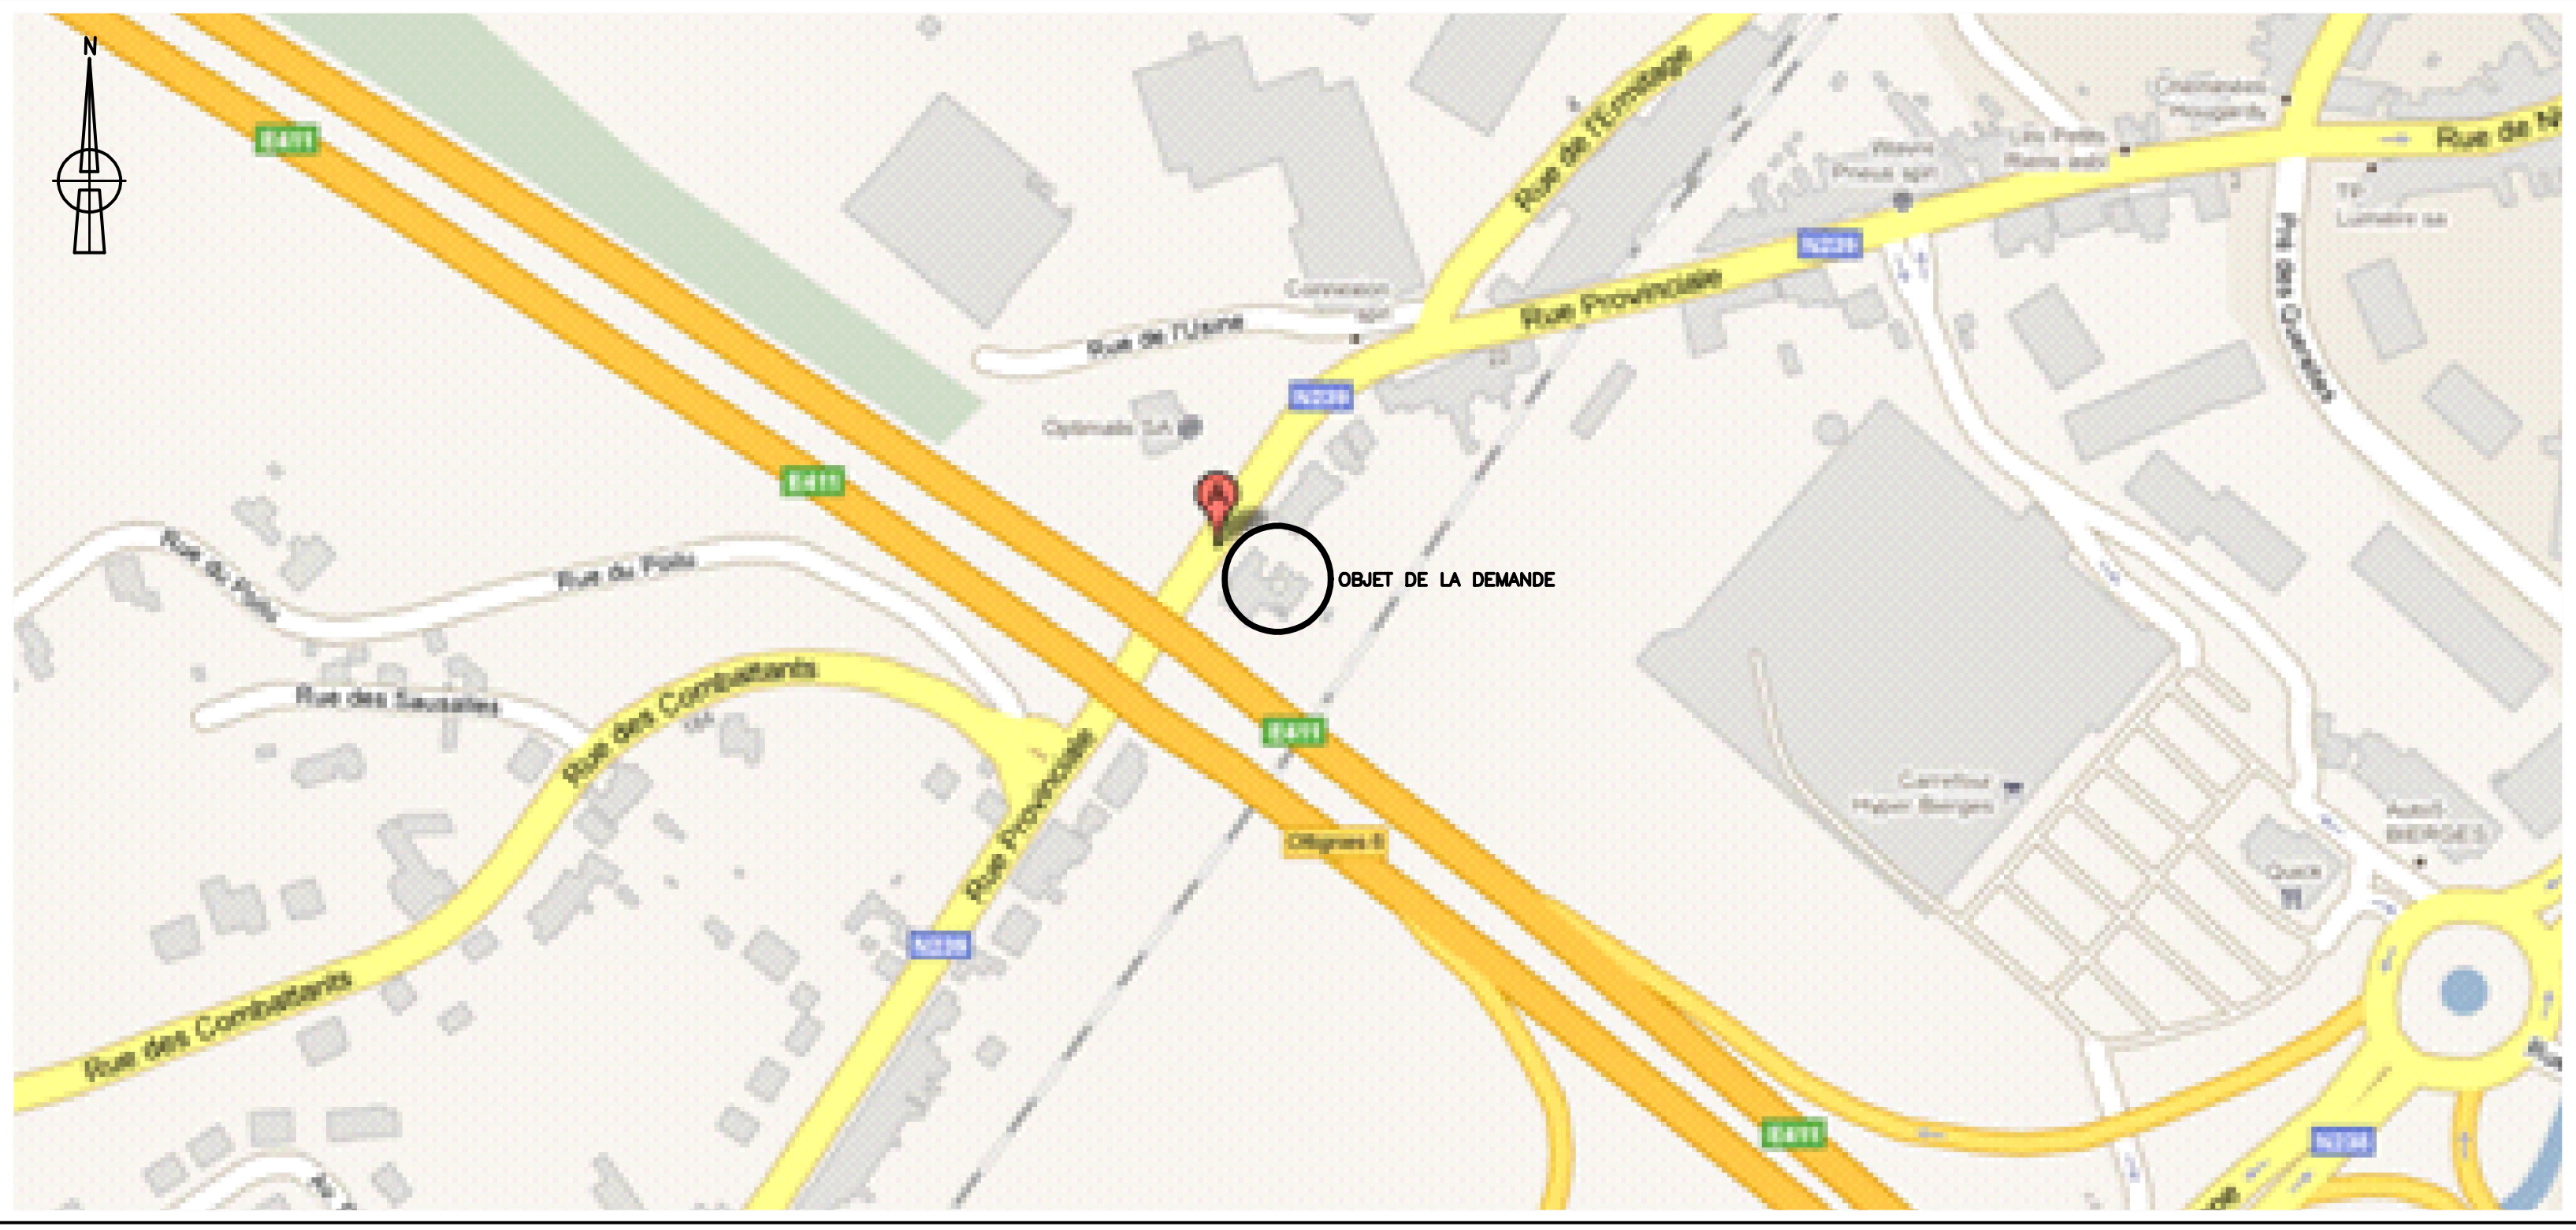

BRABANT WALLON
COMMUNE DE WAVRE

REFERENCE CADASTRALE
...e DIV. – ....
Section ...
Numéro ... ... (pie)

Approbation ■
Permis d'urbanisme ■
Soumission ■
Execution ☐
– ☐

Ce plan est la propriété de Pluricite et ne peut être utilisé que pour l'exécution de la présente affaire. Toute forme de reproduction ou de communication a des tiers est interdite sans autorisation écrite. Ce document doit nous être restitué sur demande.

ECHELLE 1/100
DATE 17/02/11
N° DOSSIER 10–039
REF PC 10–039–pb

ARCHITECTE : THERESE MOENS
Rue du Bien Faire 84
1170 Bruxelles
0485/089.562
tm@pluricite.com

MAITRE D'OUVRAGE : FRÉDÉRIC ET HUGUES EVRARD
Drève des Renards 30
1180 BRUXELLES

ADRESSE DU PROJET : Rue Provinciale 63
1301 BIERGES

NATURE DU PROJET : TRANSFORMATION D'UNE HABITATION EN IMMEUBLE DE 4 APPARTEMENTS

OBJET DU PLAN : IMPLANTATION, LOCALISATION SITUATIONS EXISTANTE ET PROJETEE

N° PLAN
1/5

DATE	INDICE	MODIFICATIONS

GOETGHEBUER HACHEZ MOENS

PLURICITE sprl