
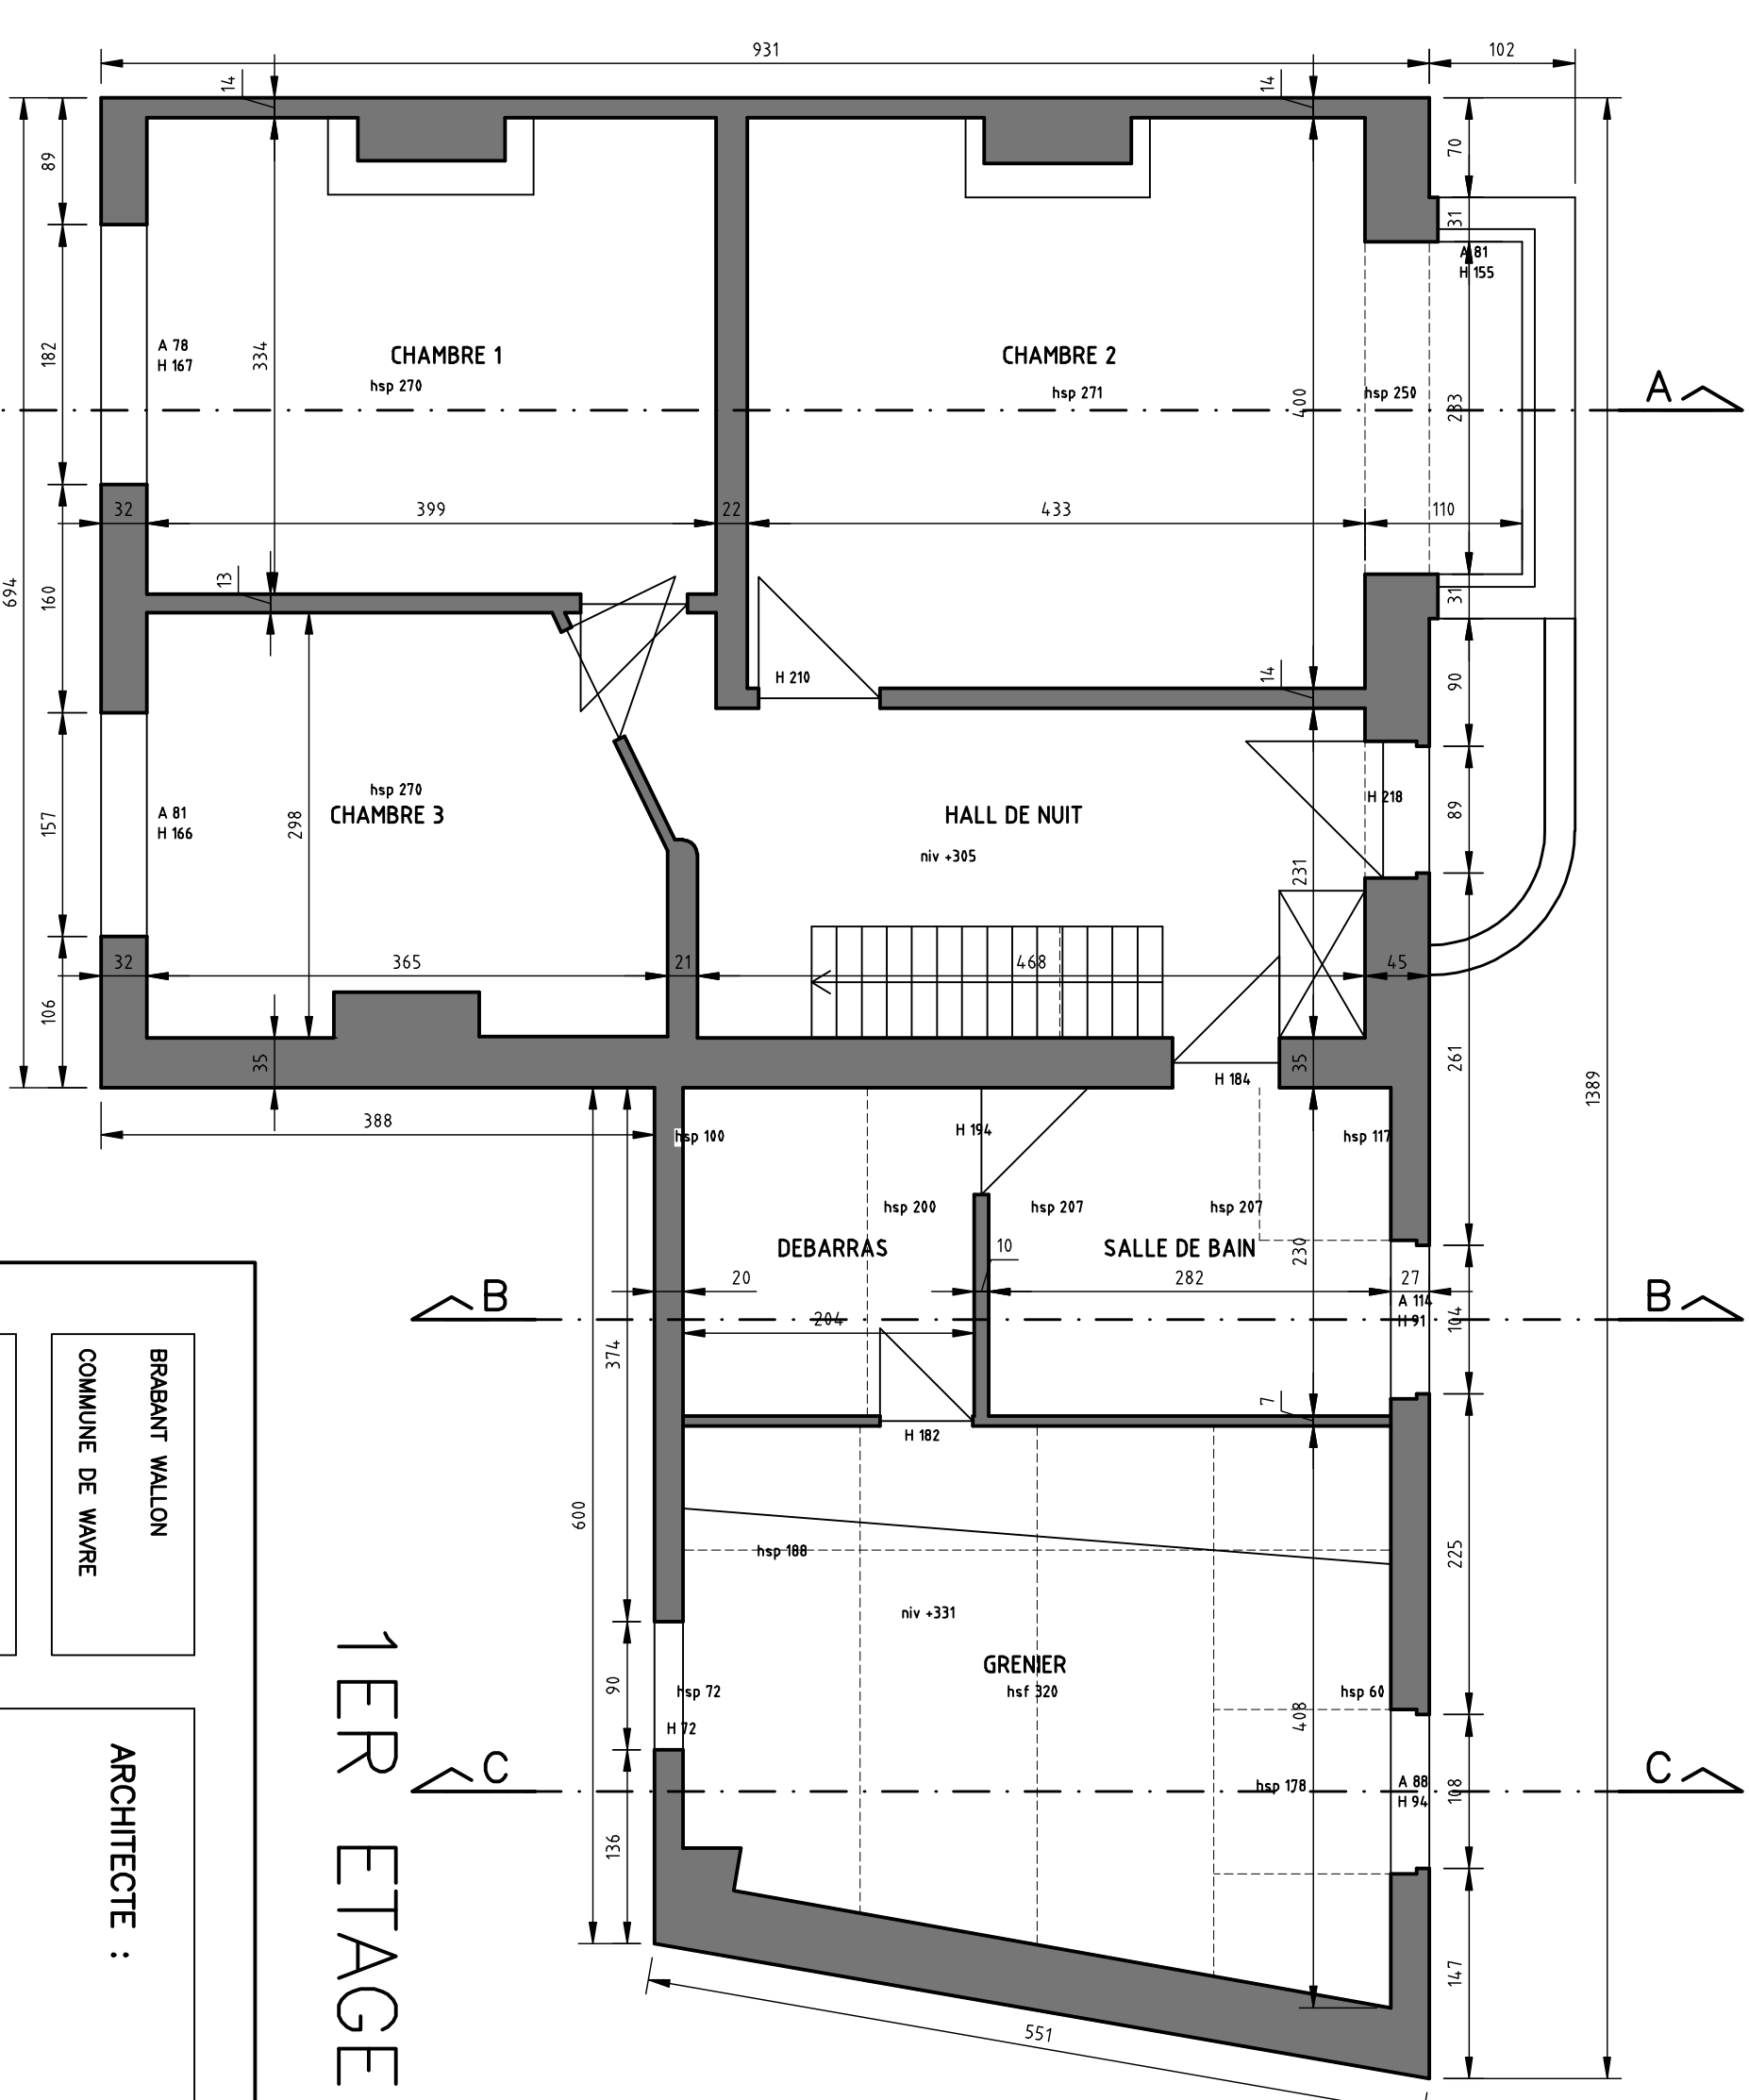
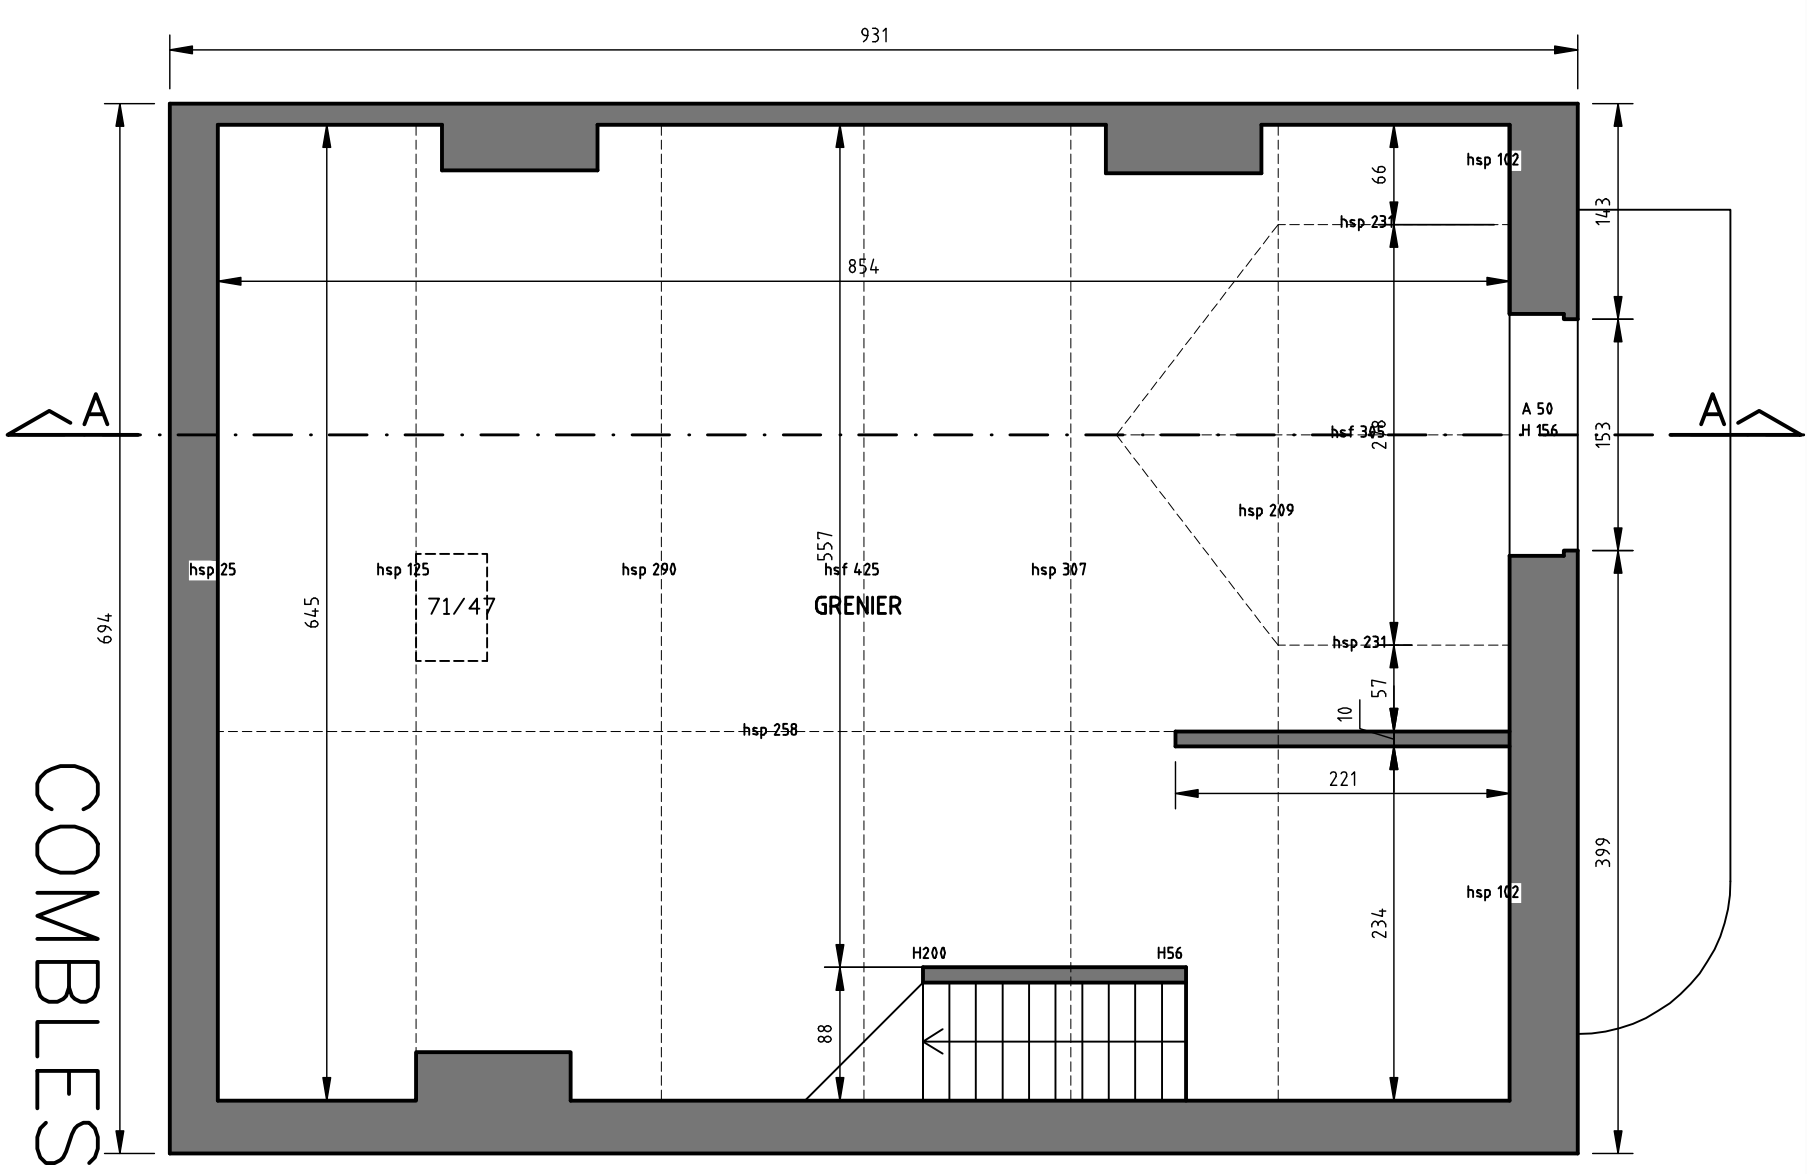
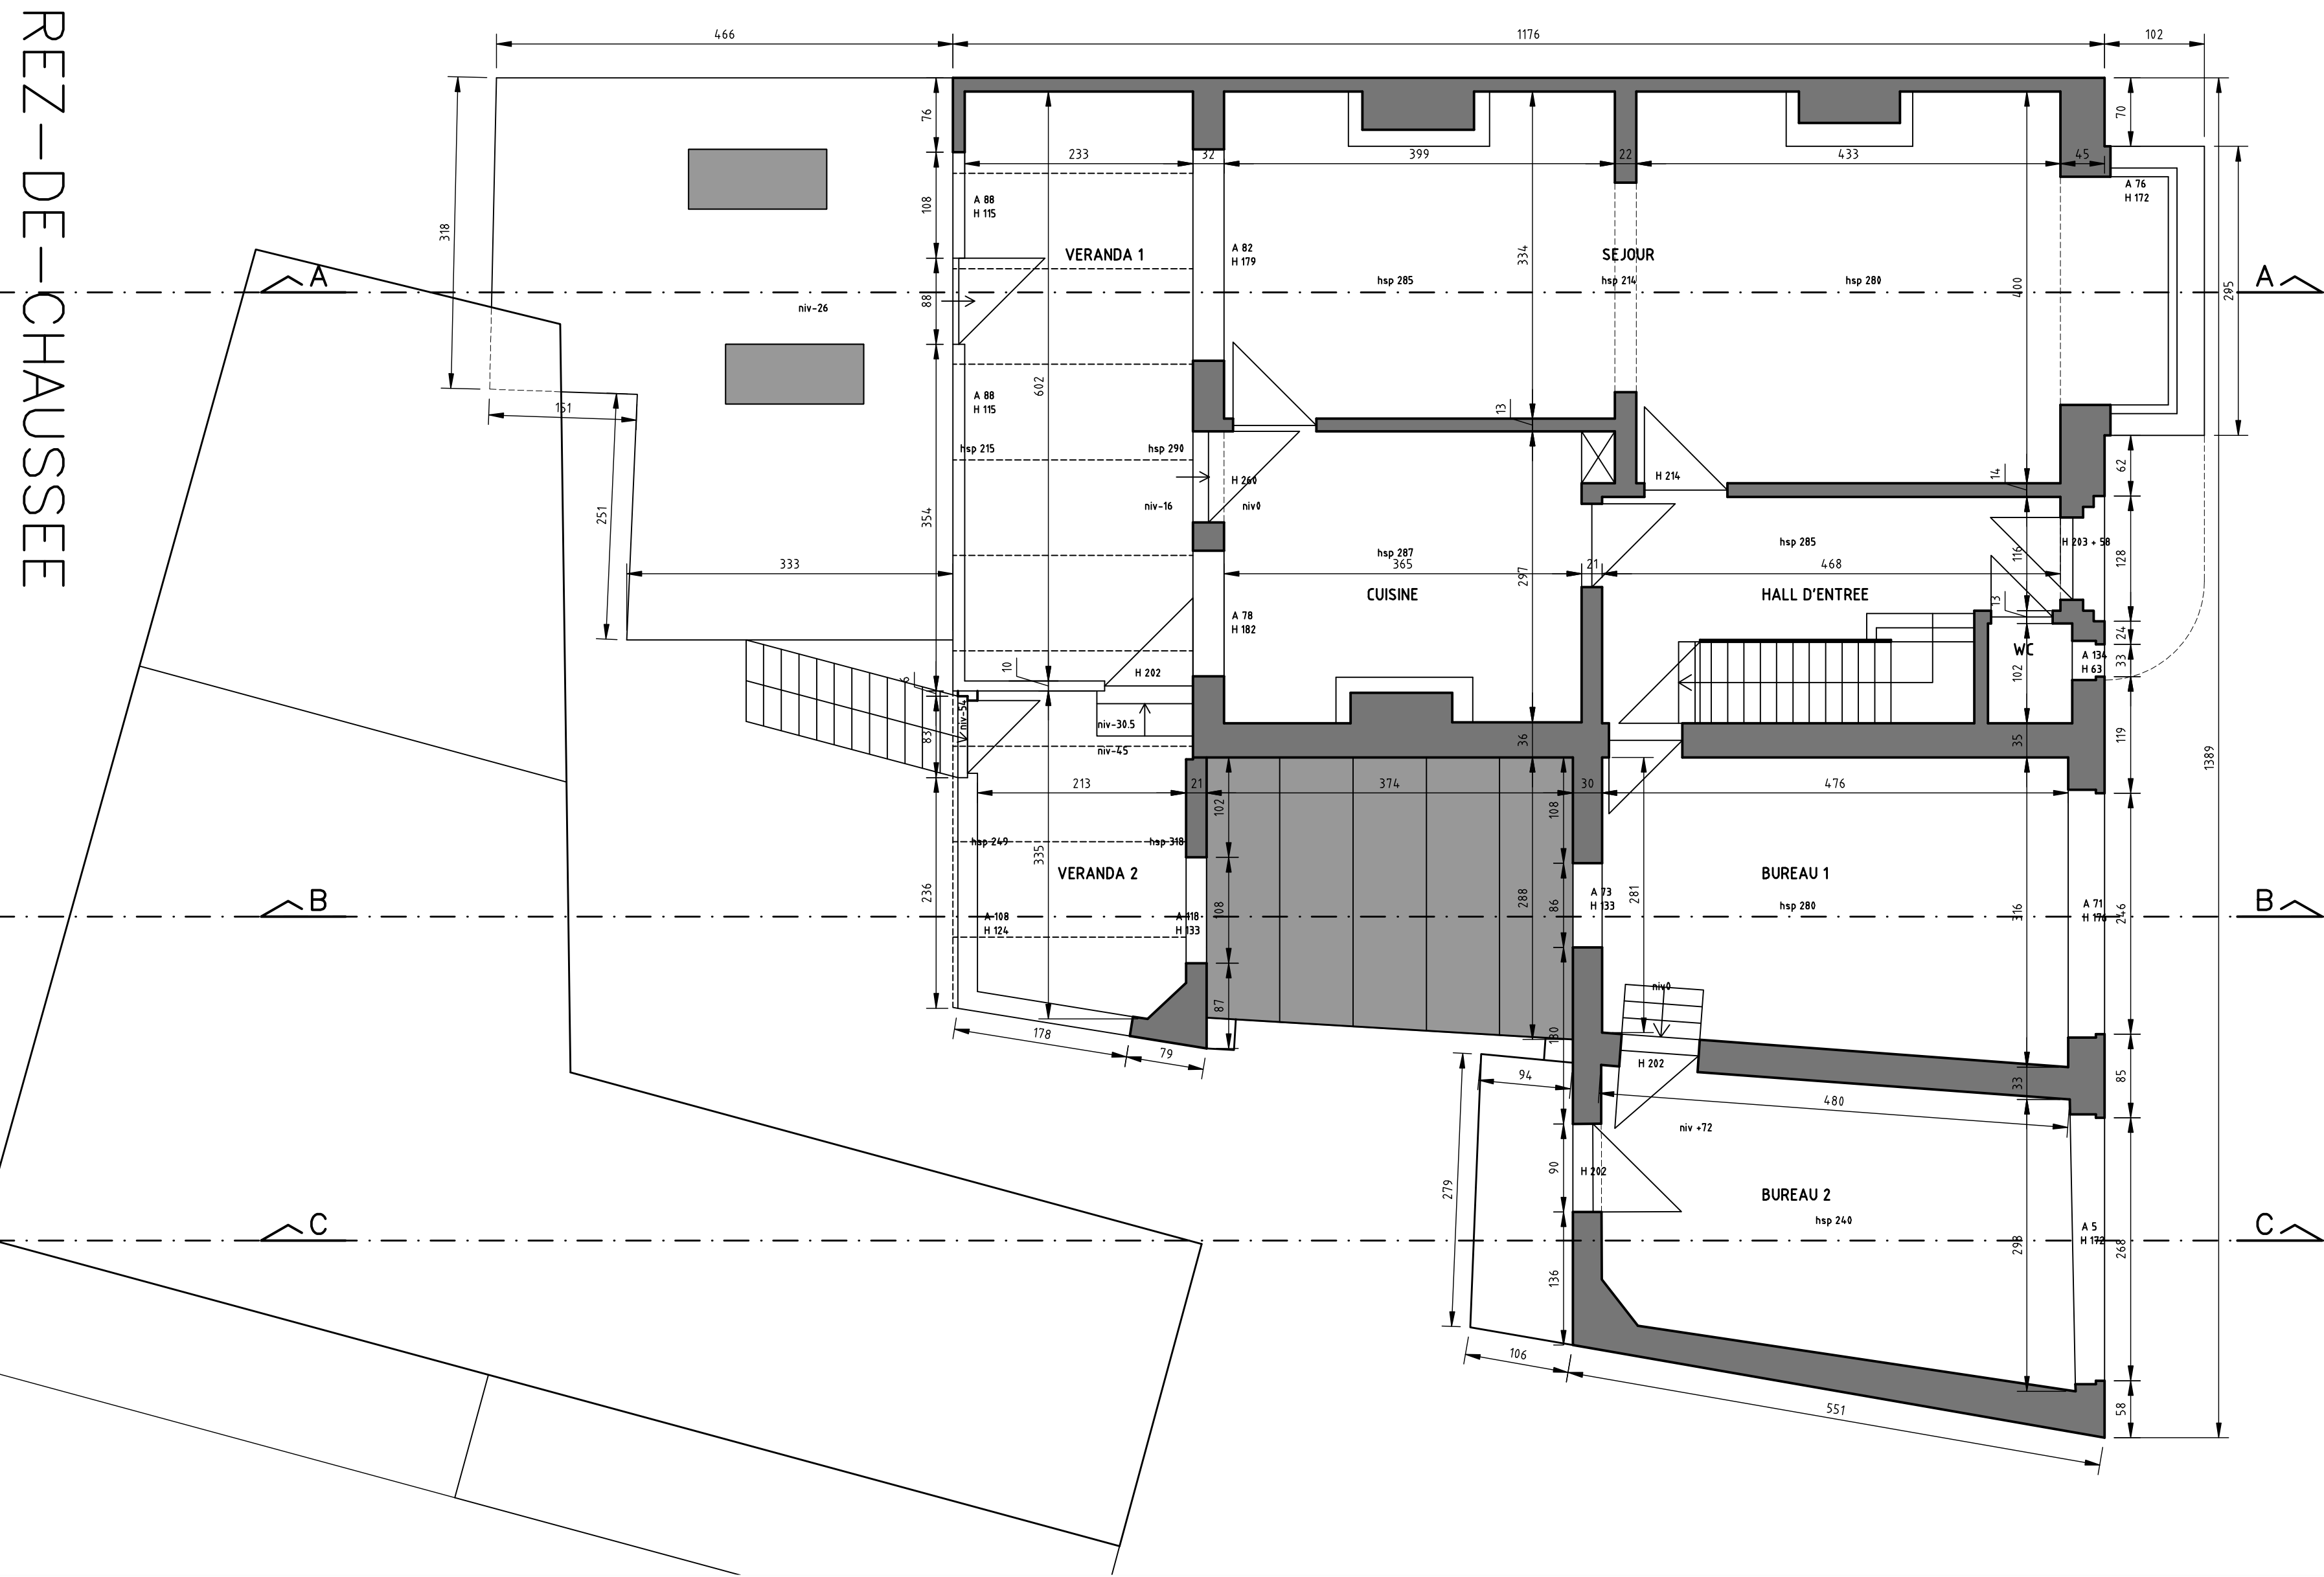


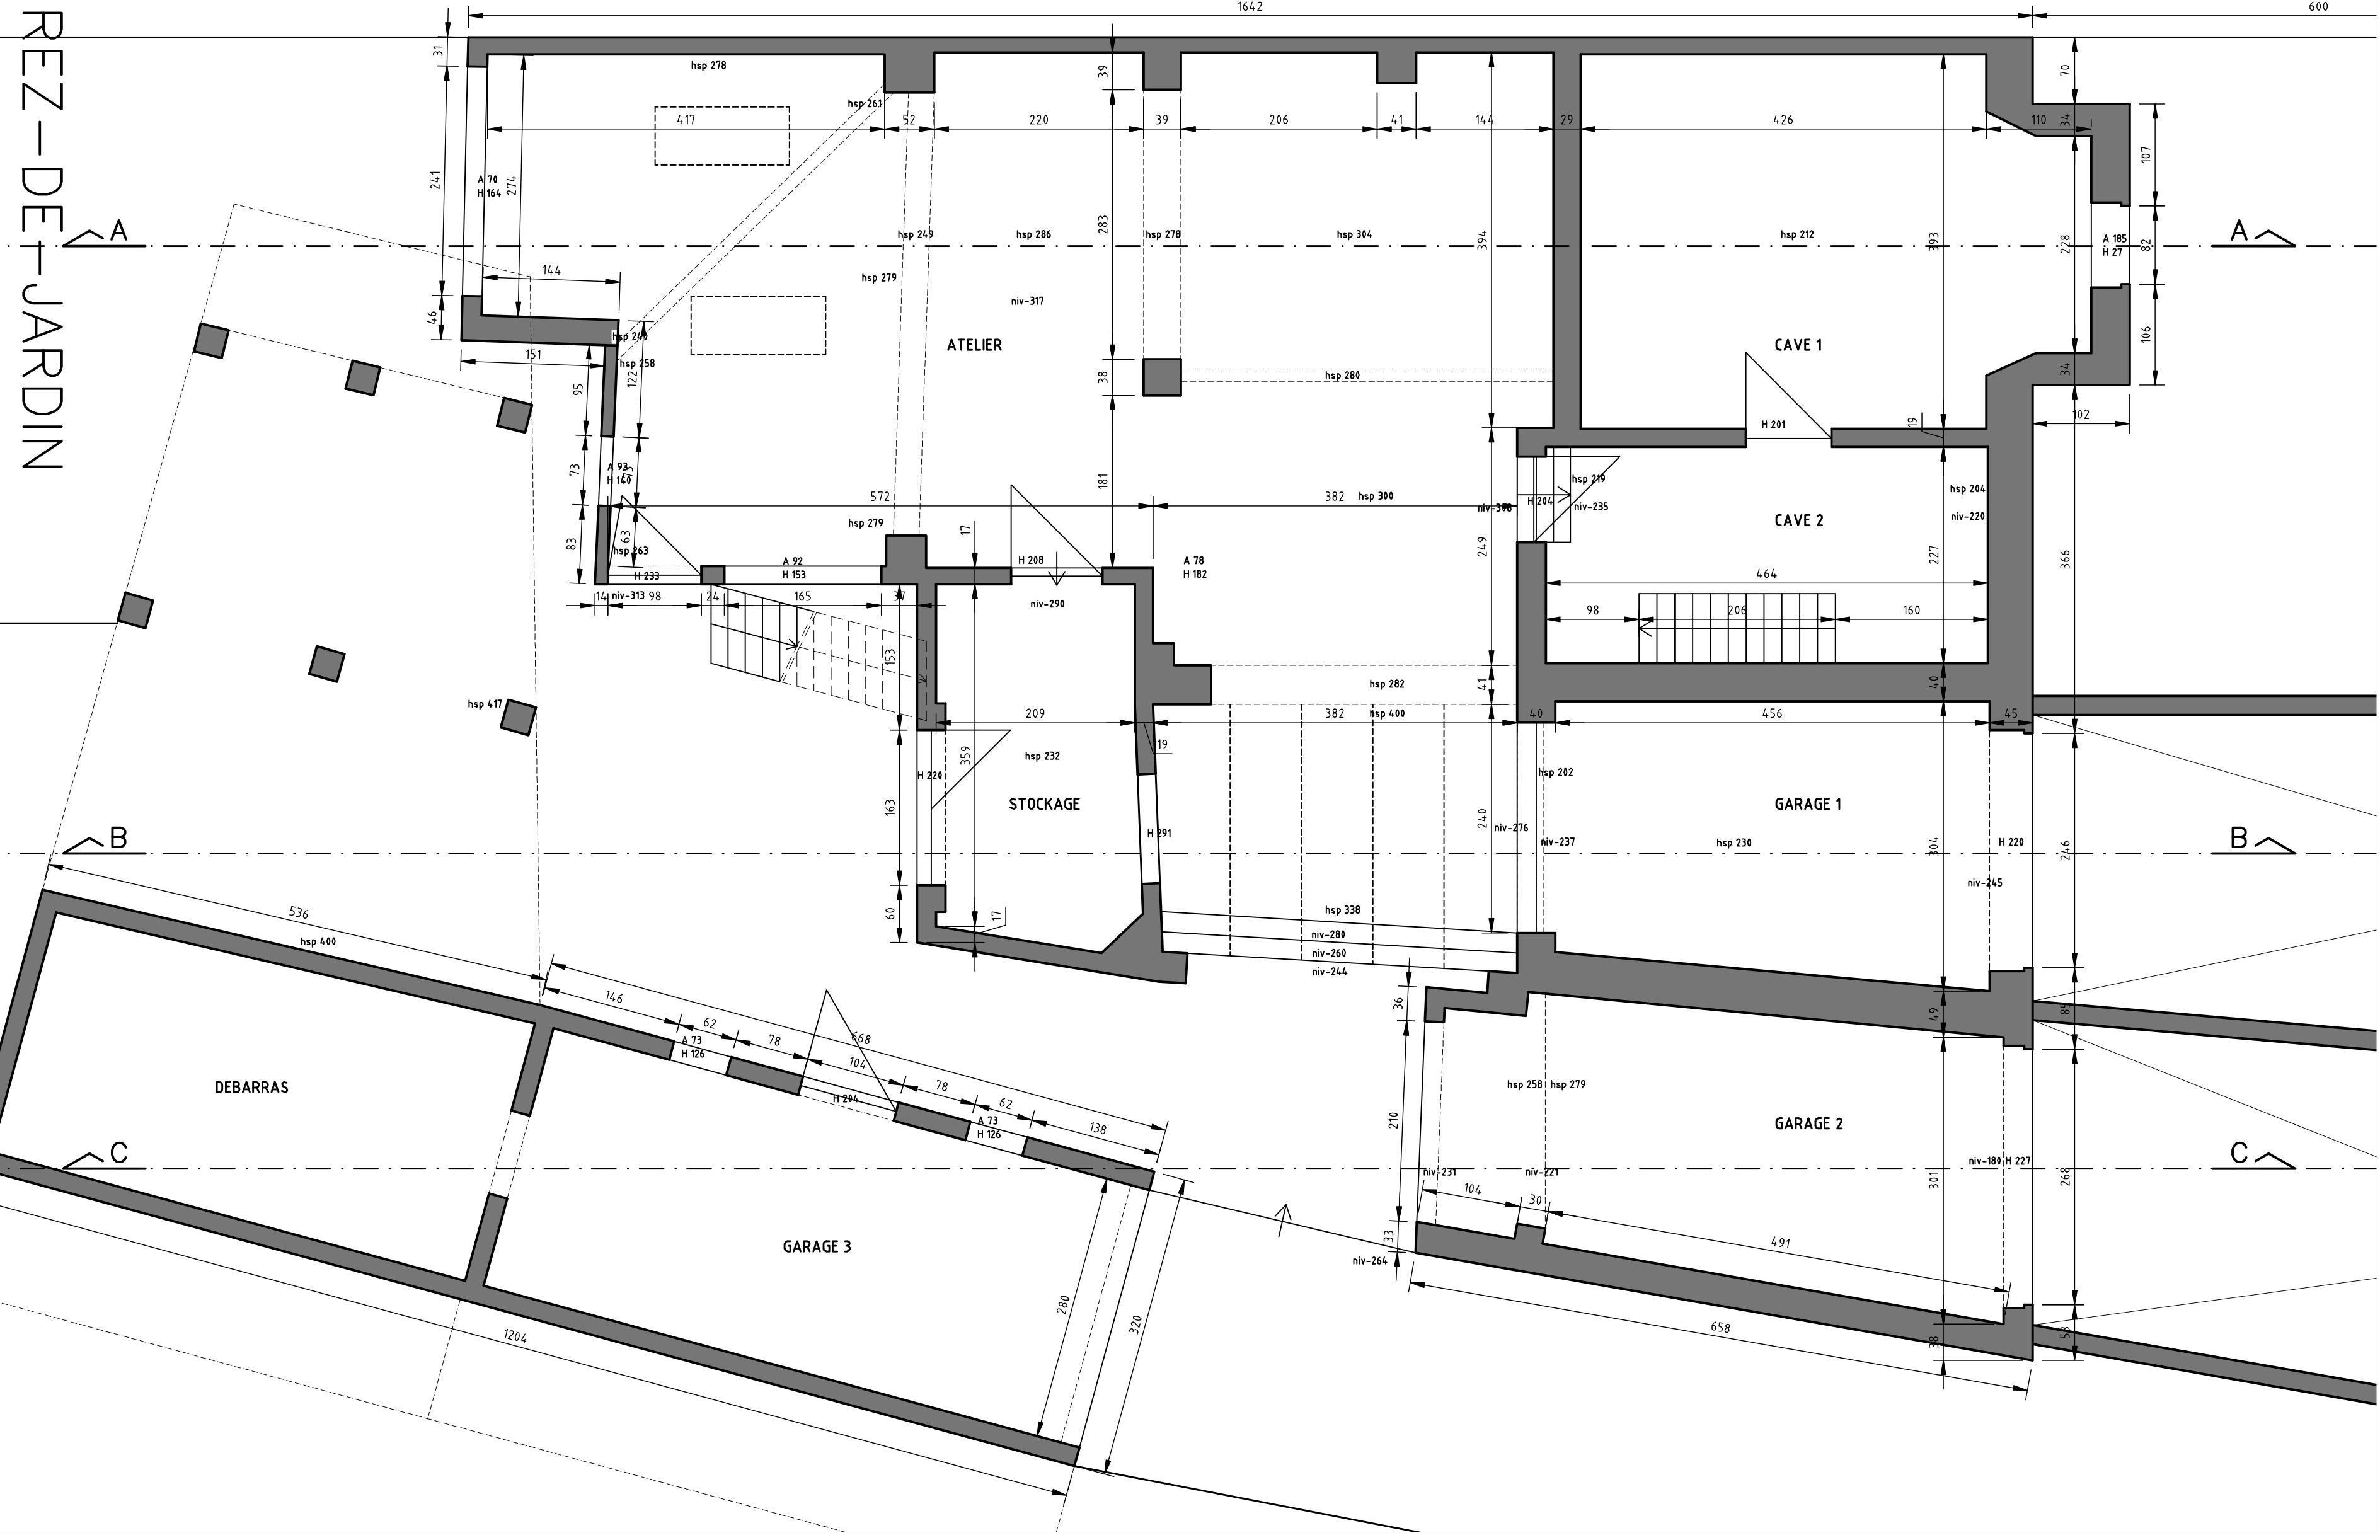

1ER ETAGE

BRUNANT WALTON COMMUNE DE WIMBE		ARCHITECTE : THERESE MOENS	
AGENCE CASIMIRE Société ... N° ... Rue du Ban Sire 84 1170 Bruxelles		0485/089.662 tremurche.com	
Maitre d'ouvrage : FREDERIC ET HUGUES EVARD D'ave des Renards 30 1180 BRUXELLES		Adresse du projet : Rue Provinciale 63 1301 BERGUES	
Echelle : 1/50 Date : 17/02/11		Nature du projet : TRANSFORMATION D'UNE HABITATION EN IMMEUBLE DE 4 APPARTEMENTS	
N° dossier 10-039 Ref. PC 10-039-p2		Cetier du plan : PLANS DES ETAGES SITUATION EXISTANTE	
N° plan 2/5			
DATE : INDEX : MODIFICATIONS :			

PLURICITE sprl