



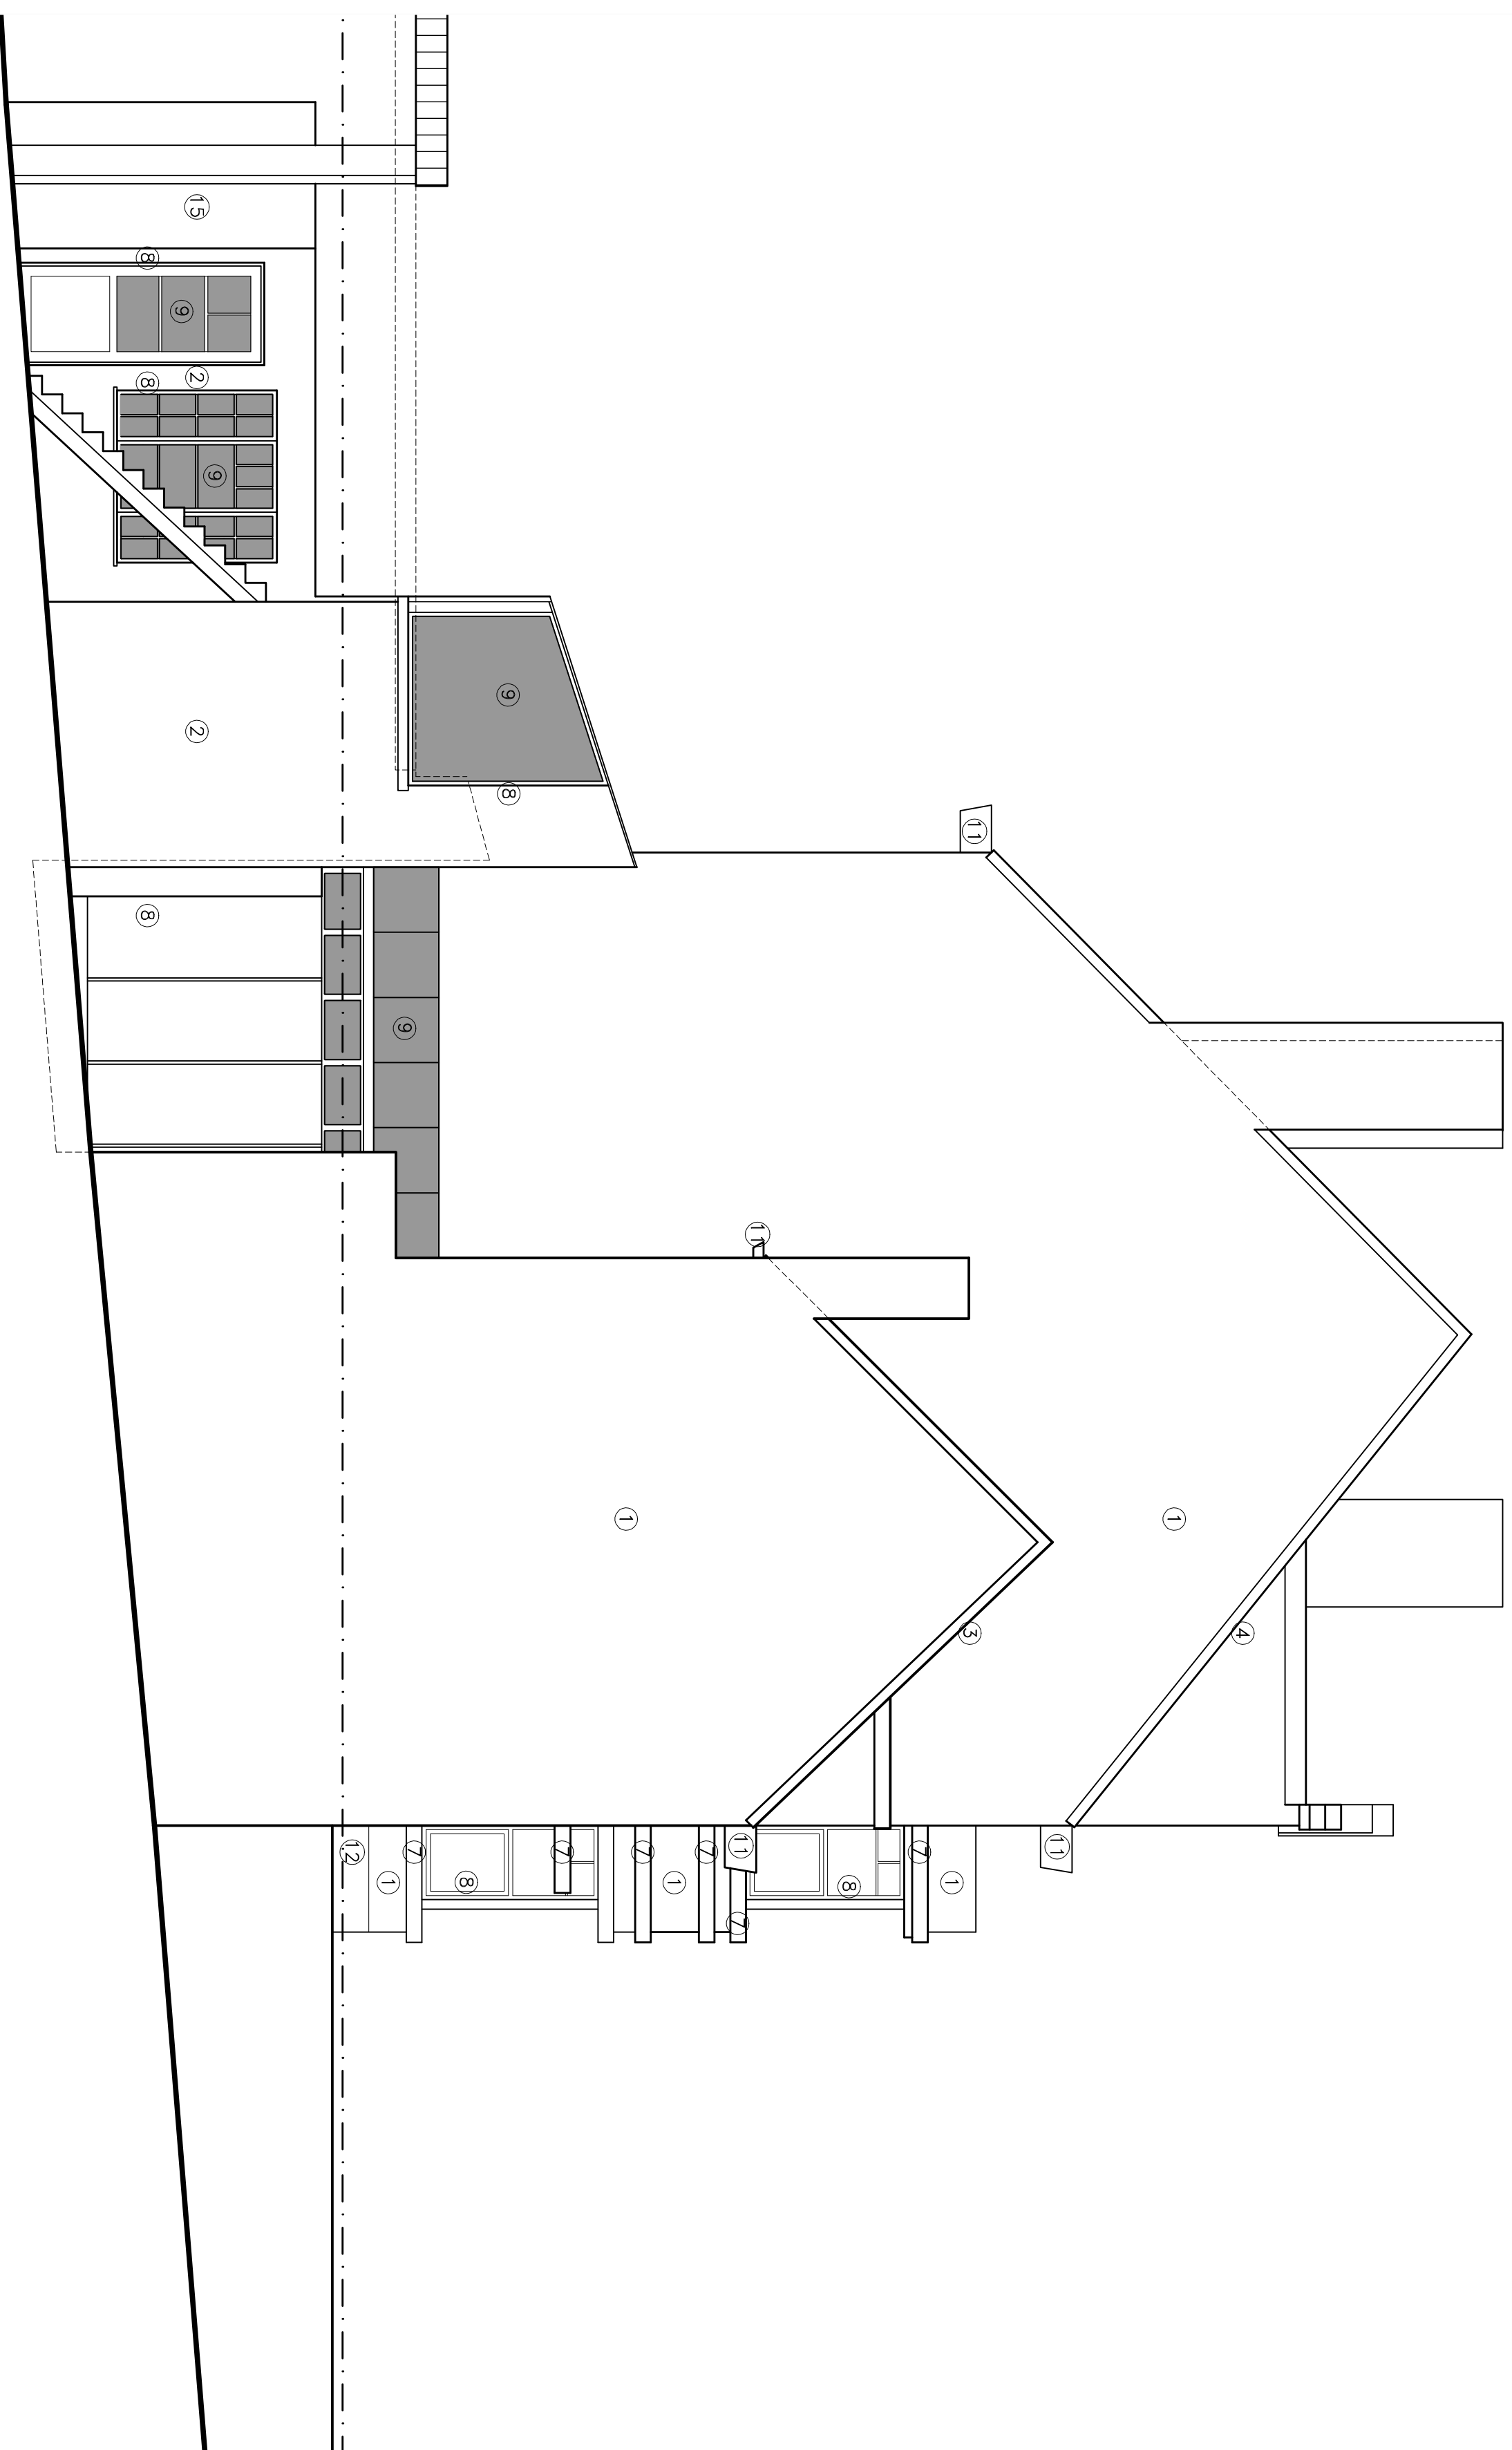

FACADE LATÉRALE

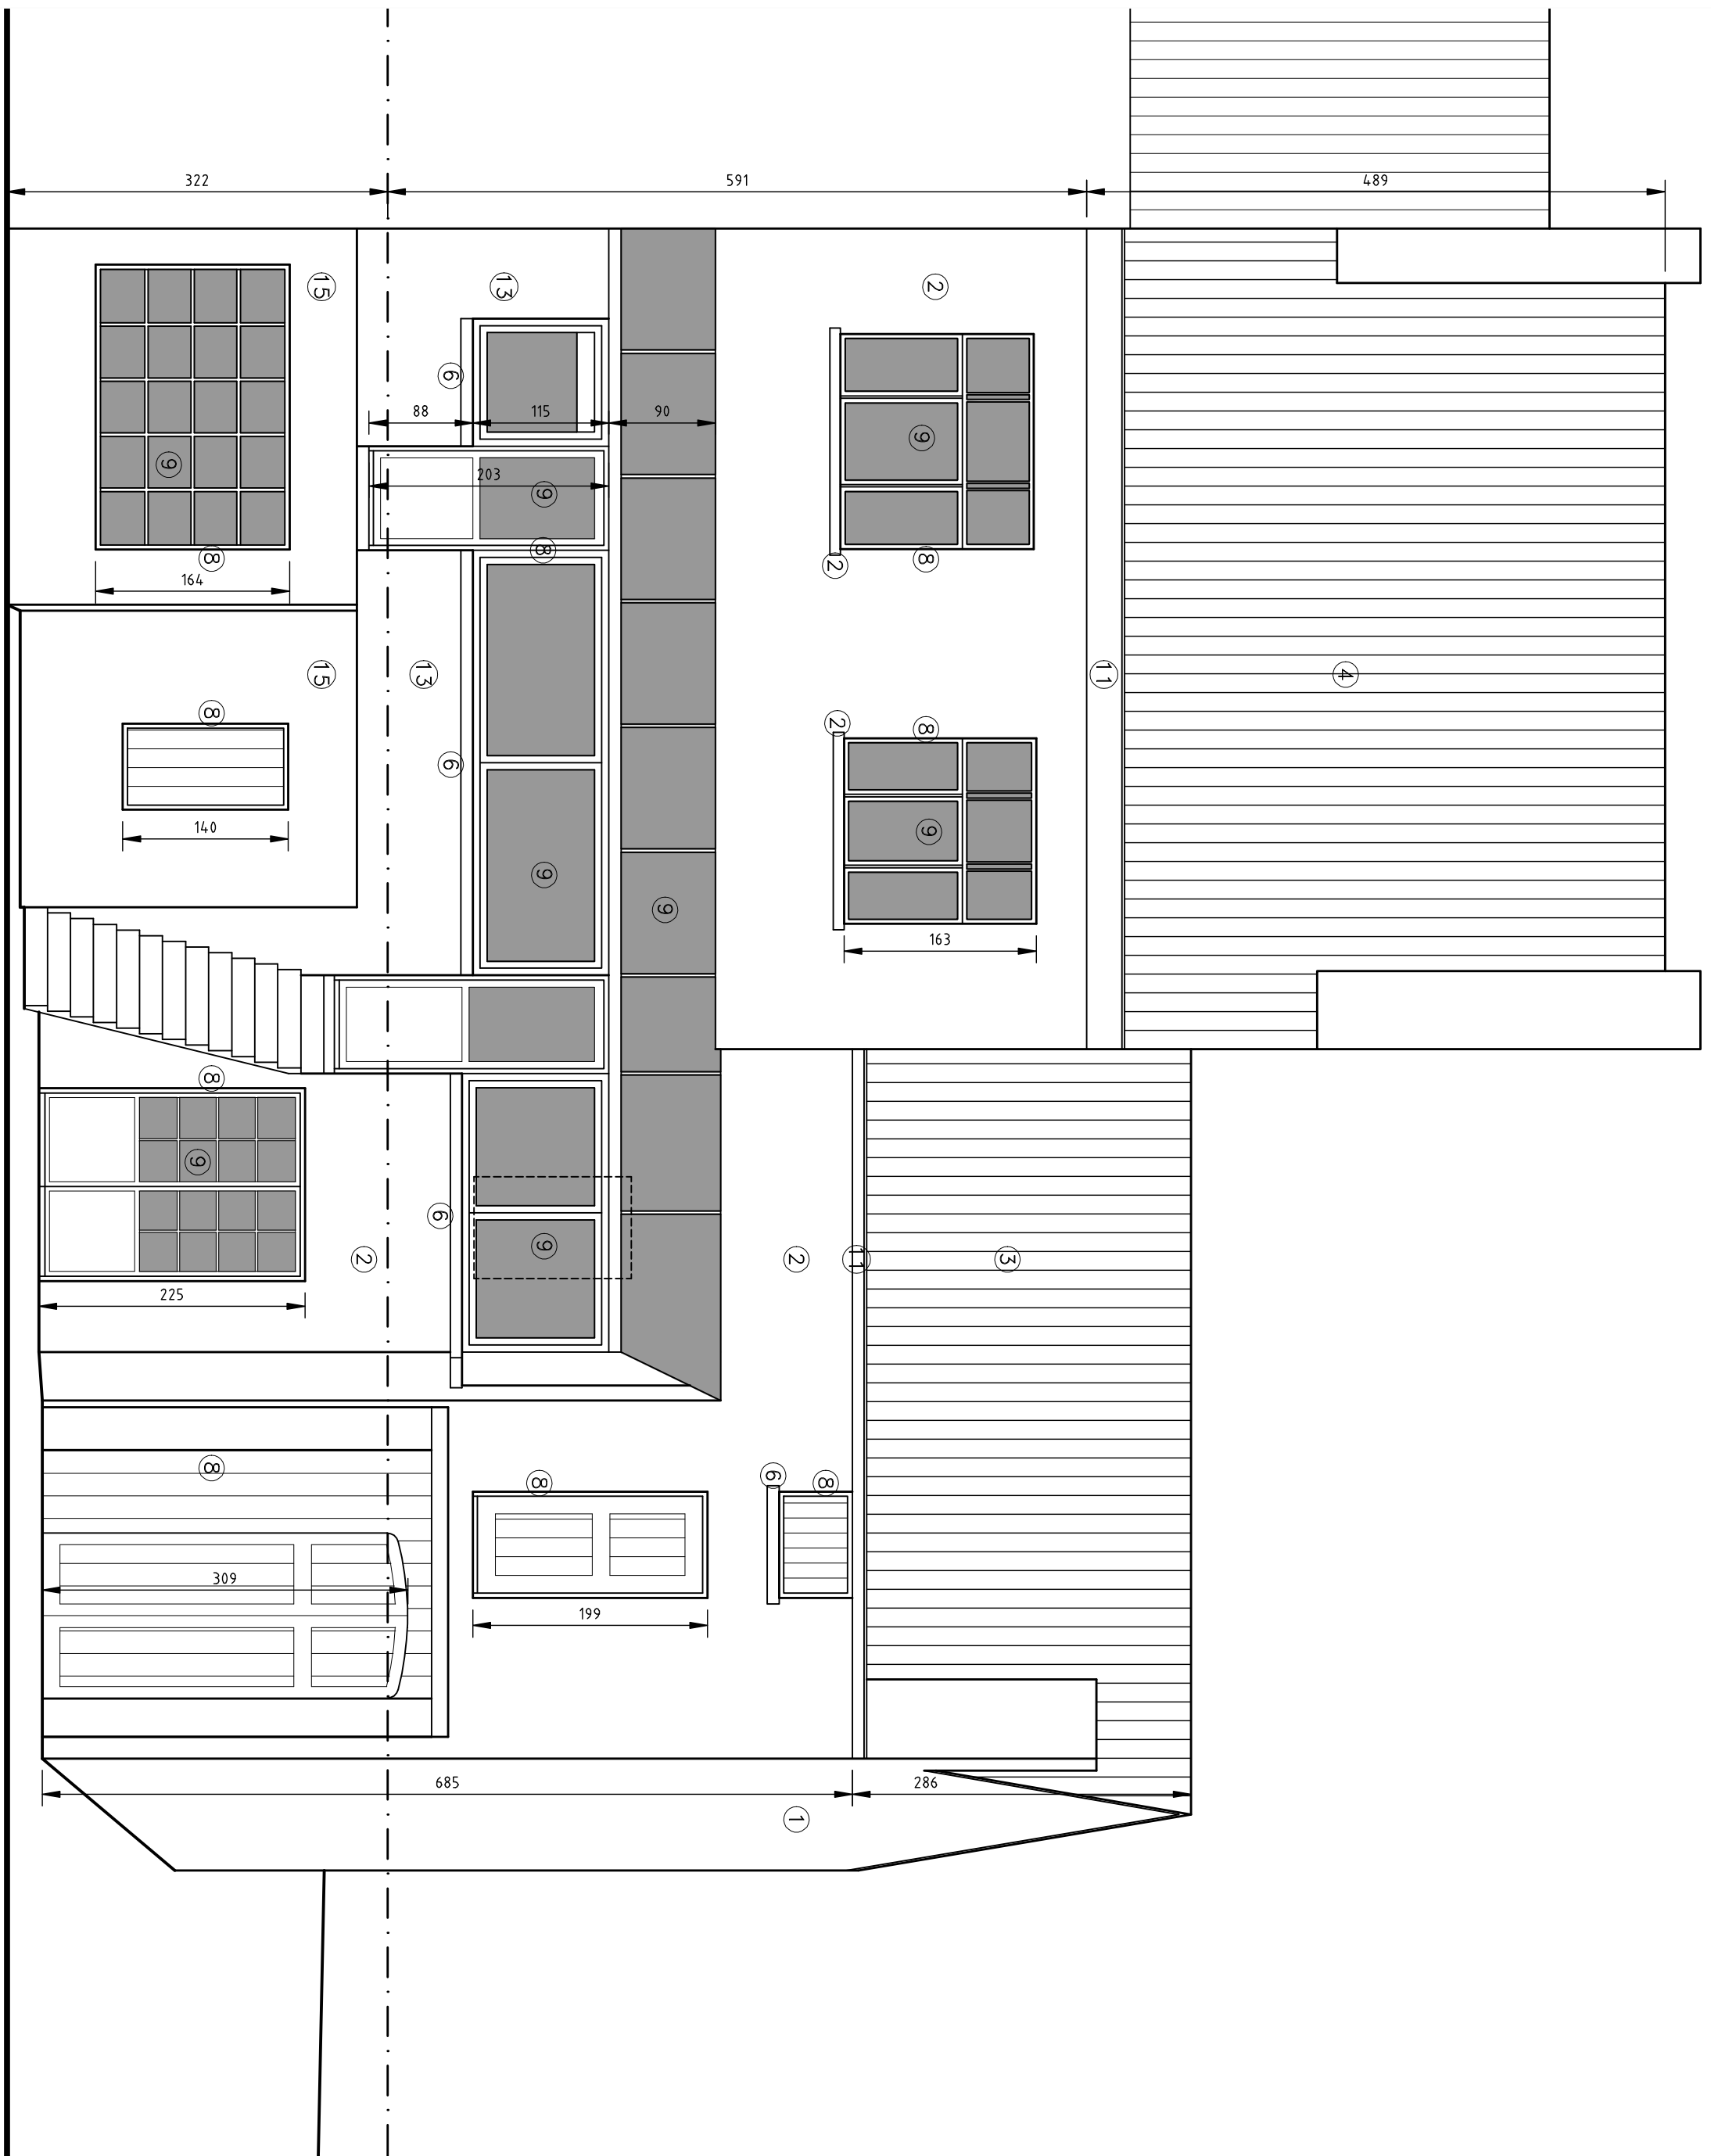


FACADE ARRIÈRE




FACADE AVANT

MATÉRIAUX DE FACADE


- ① Porte en bois - ton naturel
- ② Briques de façade - ton brun/jaune
- ③ Tuiles - ton brun
- ④ Ardoises artificielles - ton gris anthr.
- ⑤ Décentes d'eau et gouttières en zinc
- ⑥ Seuls et appuis de fenêtre en pierre bleue
- ⑦ Linteau-seuil-saradeau en béton - ton beige
- ⑧ Linteau - Seuil - saradeau en béton - ton blanc
- ⑨ Vitrage clair
- ⑩ Porte en bois - ton naturel
- ⑪ Corniche en bois - pierre en blanc
- ⑫ Soubassement en pierre bleue
- ⑬ Crépé de façade - ton crème
- ⑭ Seuil en aluminium - ton gris
- ⑮ Blocs de béton apparent
- ⑯ Bardes - corps aluminium - ton gris
- ⑰ Coran bois par-cave

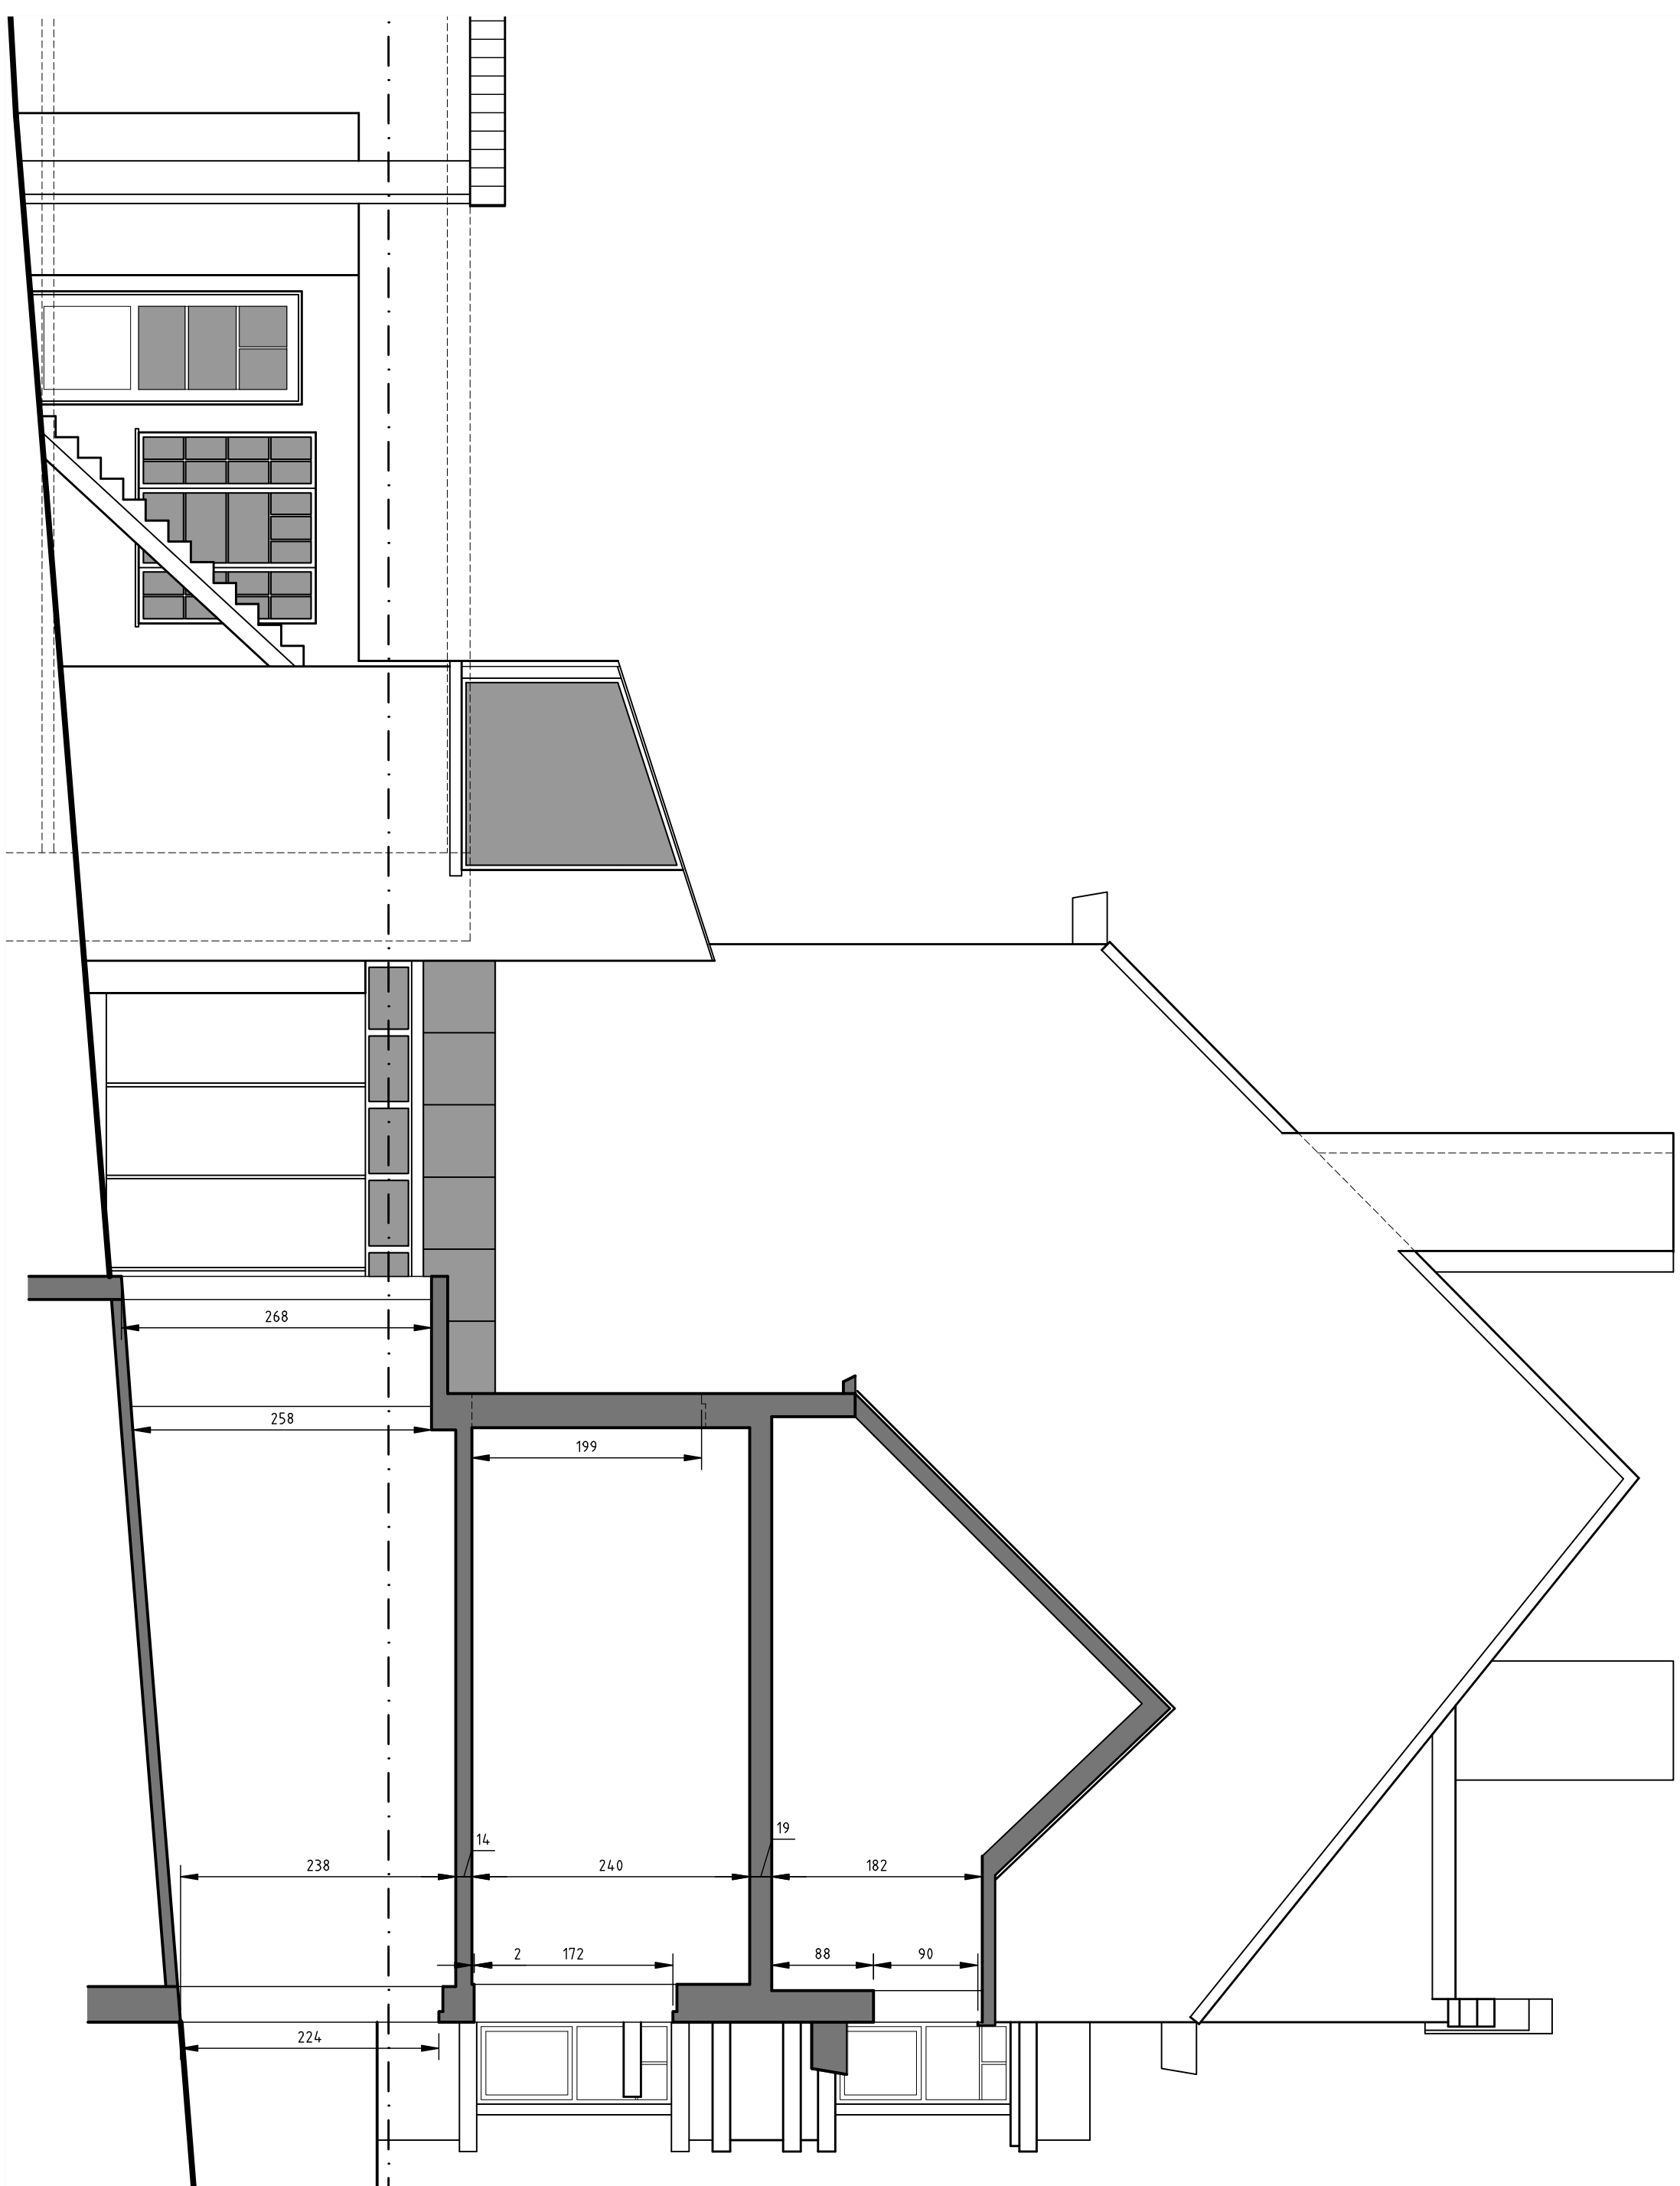

COUPE CC

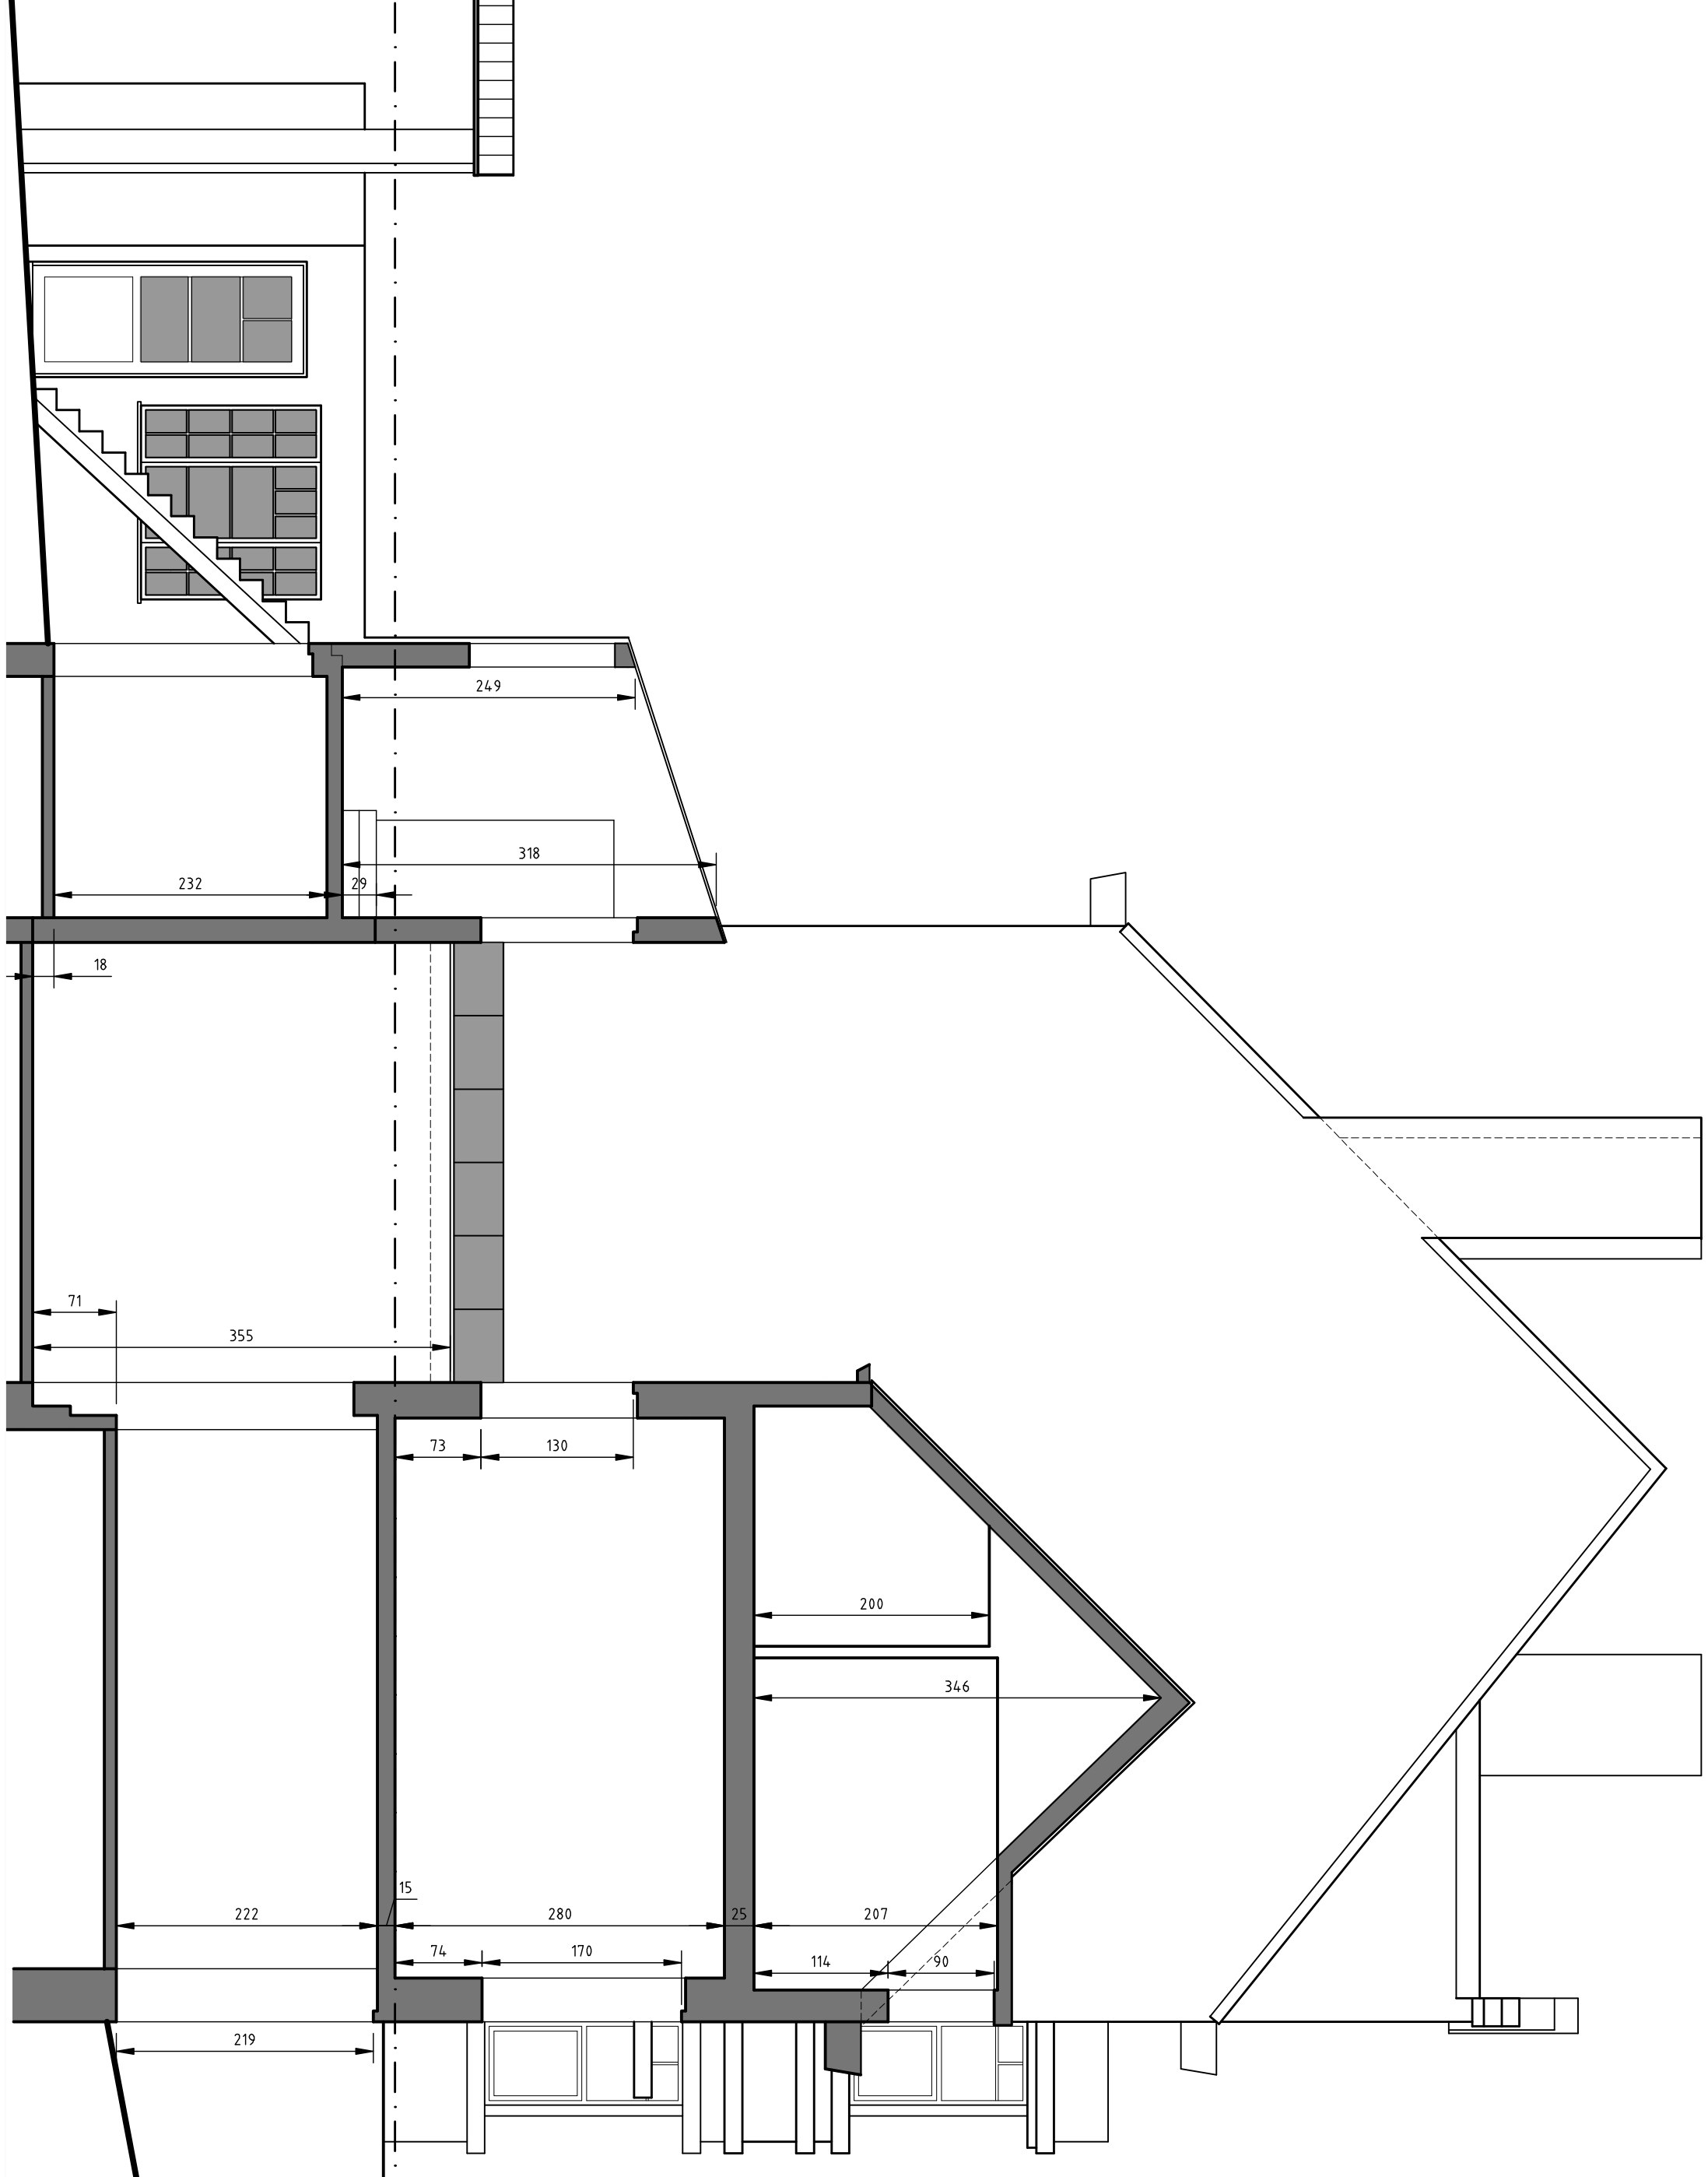

COUPE BB

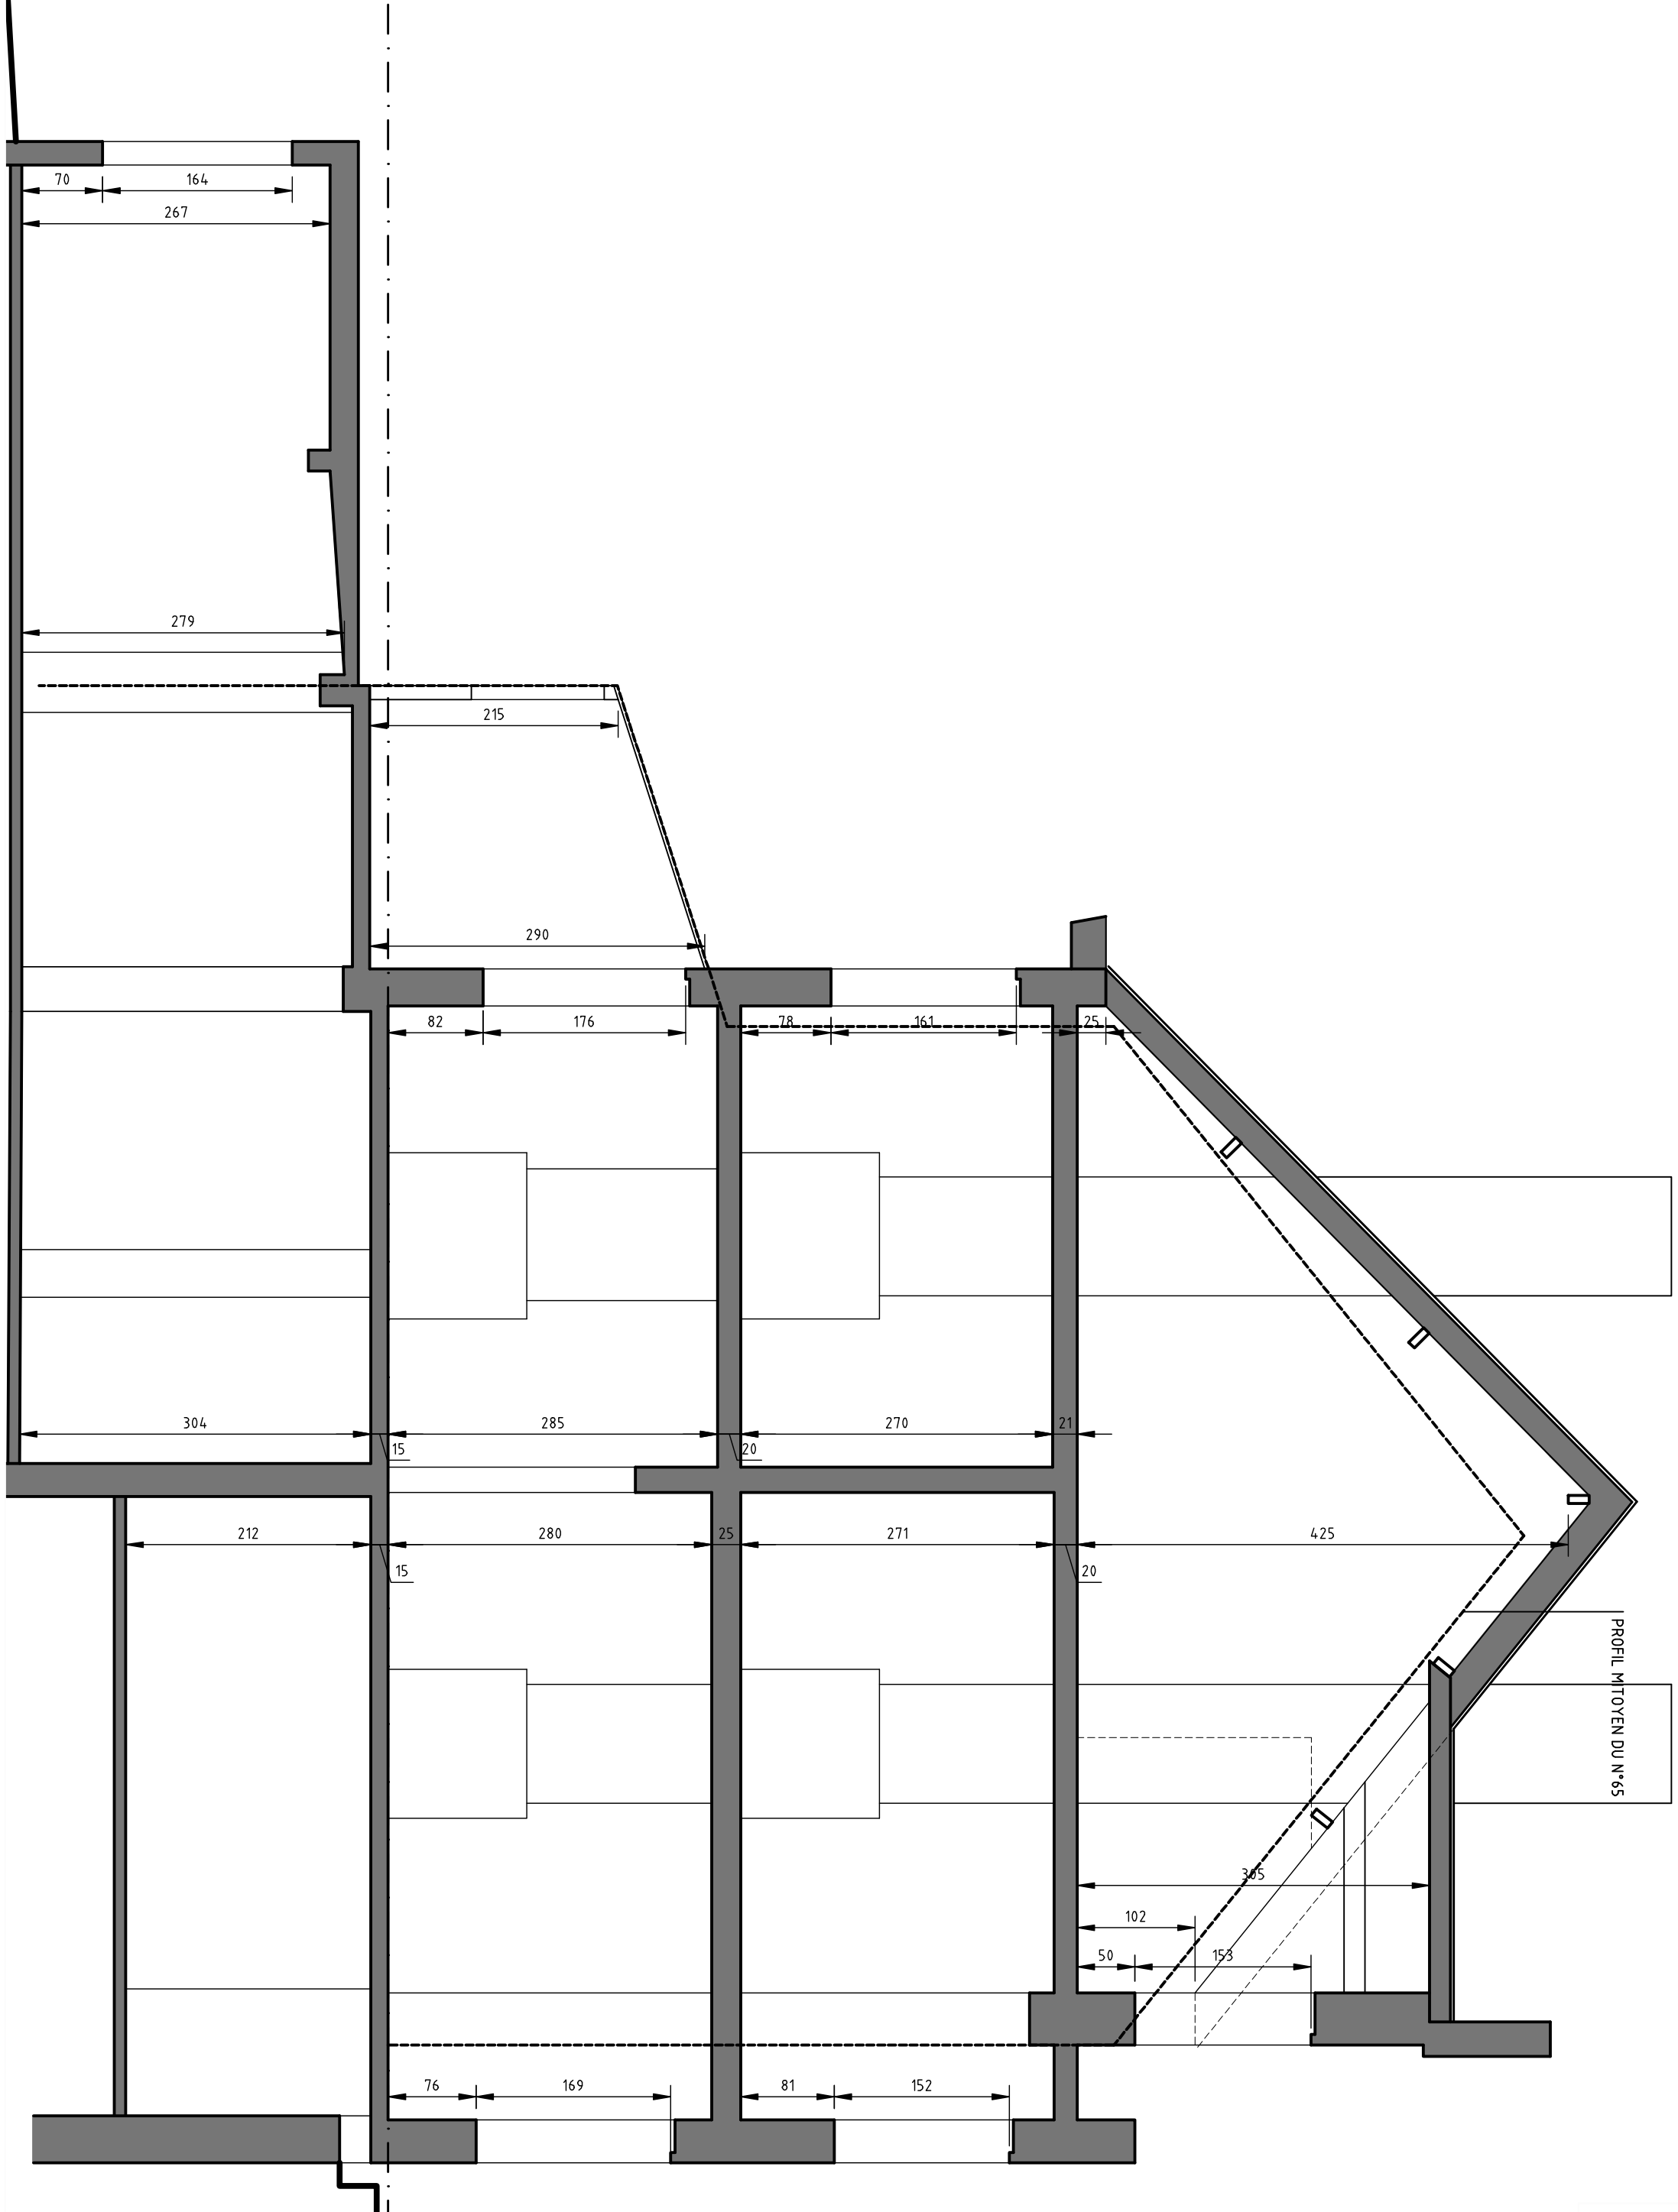

COUPE AA

BREANT WALON		ARCHITECTE : THERÈSE MOENS	
COMMUNE DE WARE			
RESSOURCE QUANTITATIVE		Rue du Bien Faire 84 1170 Bruxelles 045/089.552 tr@pluricite.com	
MAÎTRE D'ŒUVRE : FREDERIC ET HUGUES EVARDO 1170 BRUXELLES		MAÎTRE D'ŒUVRE : FREDERIC ET HUGUES EVARDO 1170 BRUXELLES	
ADRESSE DU PROJET : Rue Principale 63 1051 BRUXELLES		ADRESSE DU PROJET : Rue Principale 63 1051 BRUXELLES	
DATE : 17/02/11		DATE : 17/02/11	
N° DOSSIER ID-039		N° DOSSIER ID-039	
OBJET DU PLAN : COUPES ET FACADES		OBJET DU PLAN : COUPES ET FACADES	
SITUATION EXISTANTE		SITUATION EXISTANTE	
DATE : 16-08-10		DATE : 16-08-10	
INDICE : MODIFICATIONS		INDICE : MODIFICATIONS	
N° PLAN : 3/5		N° PLAN : 3/5	