

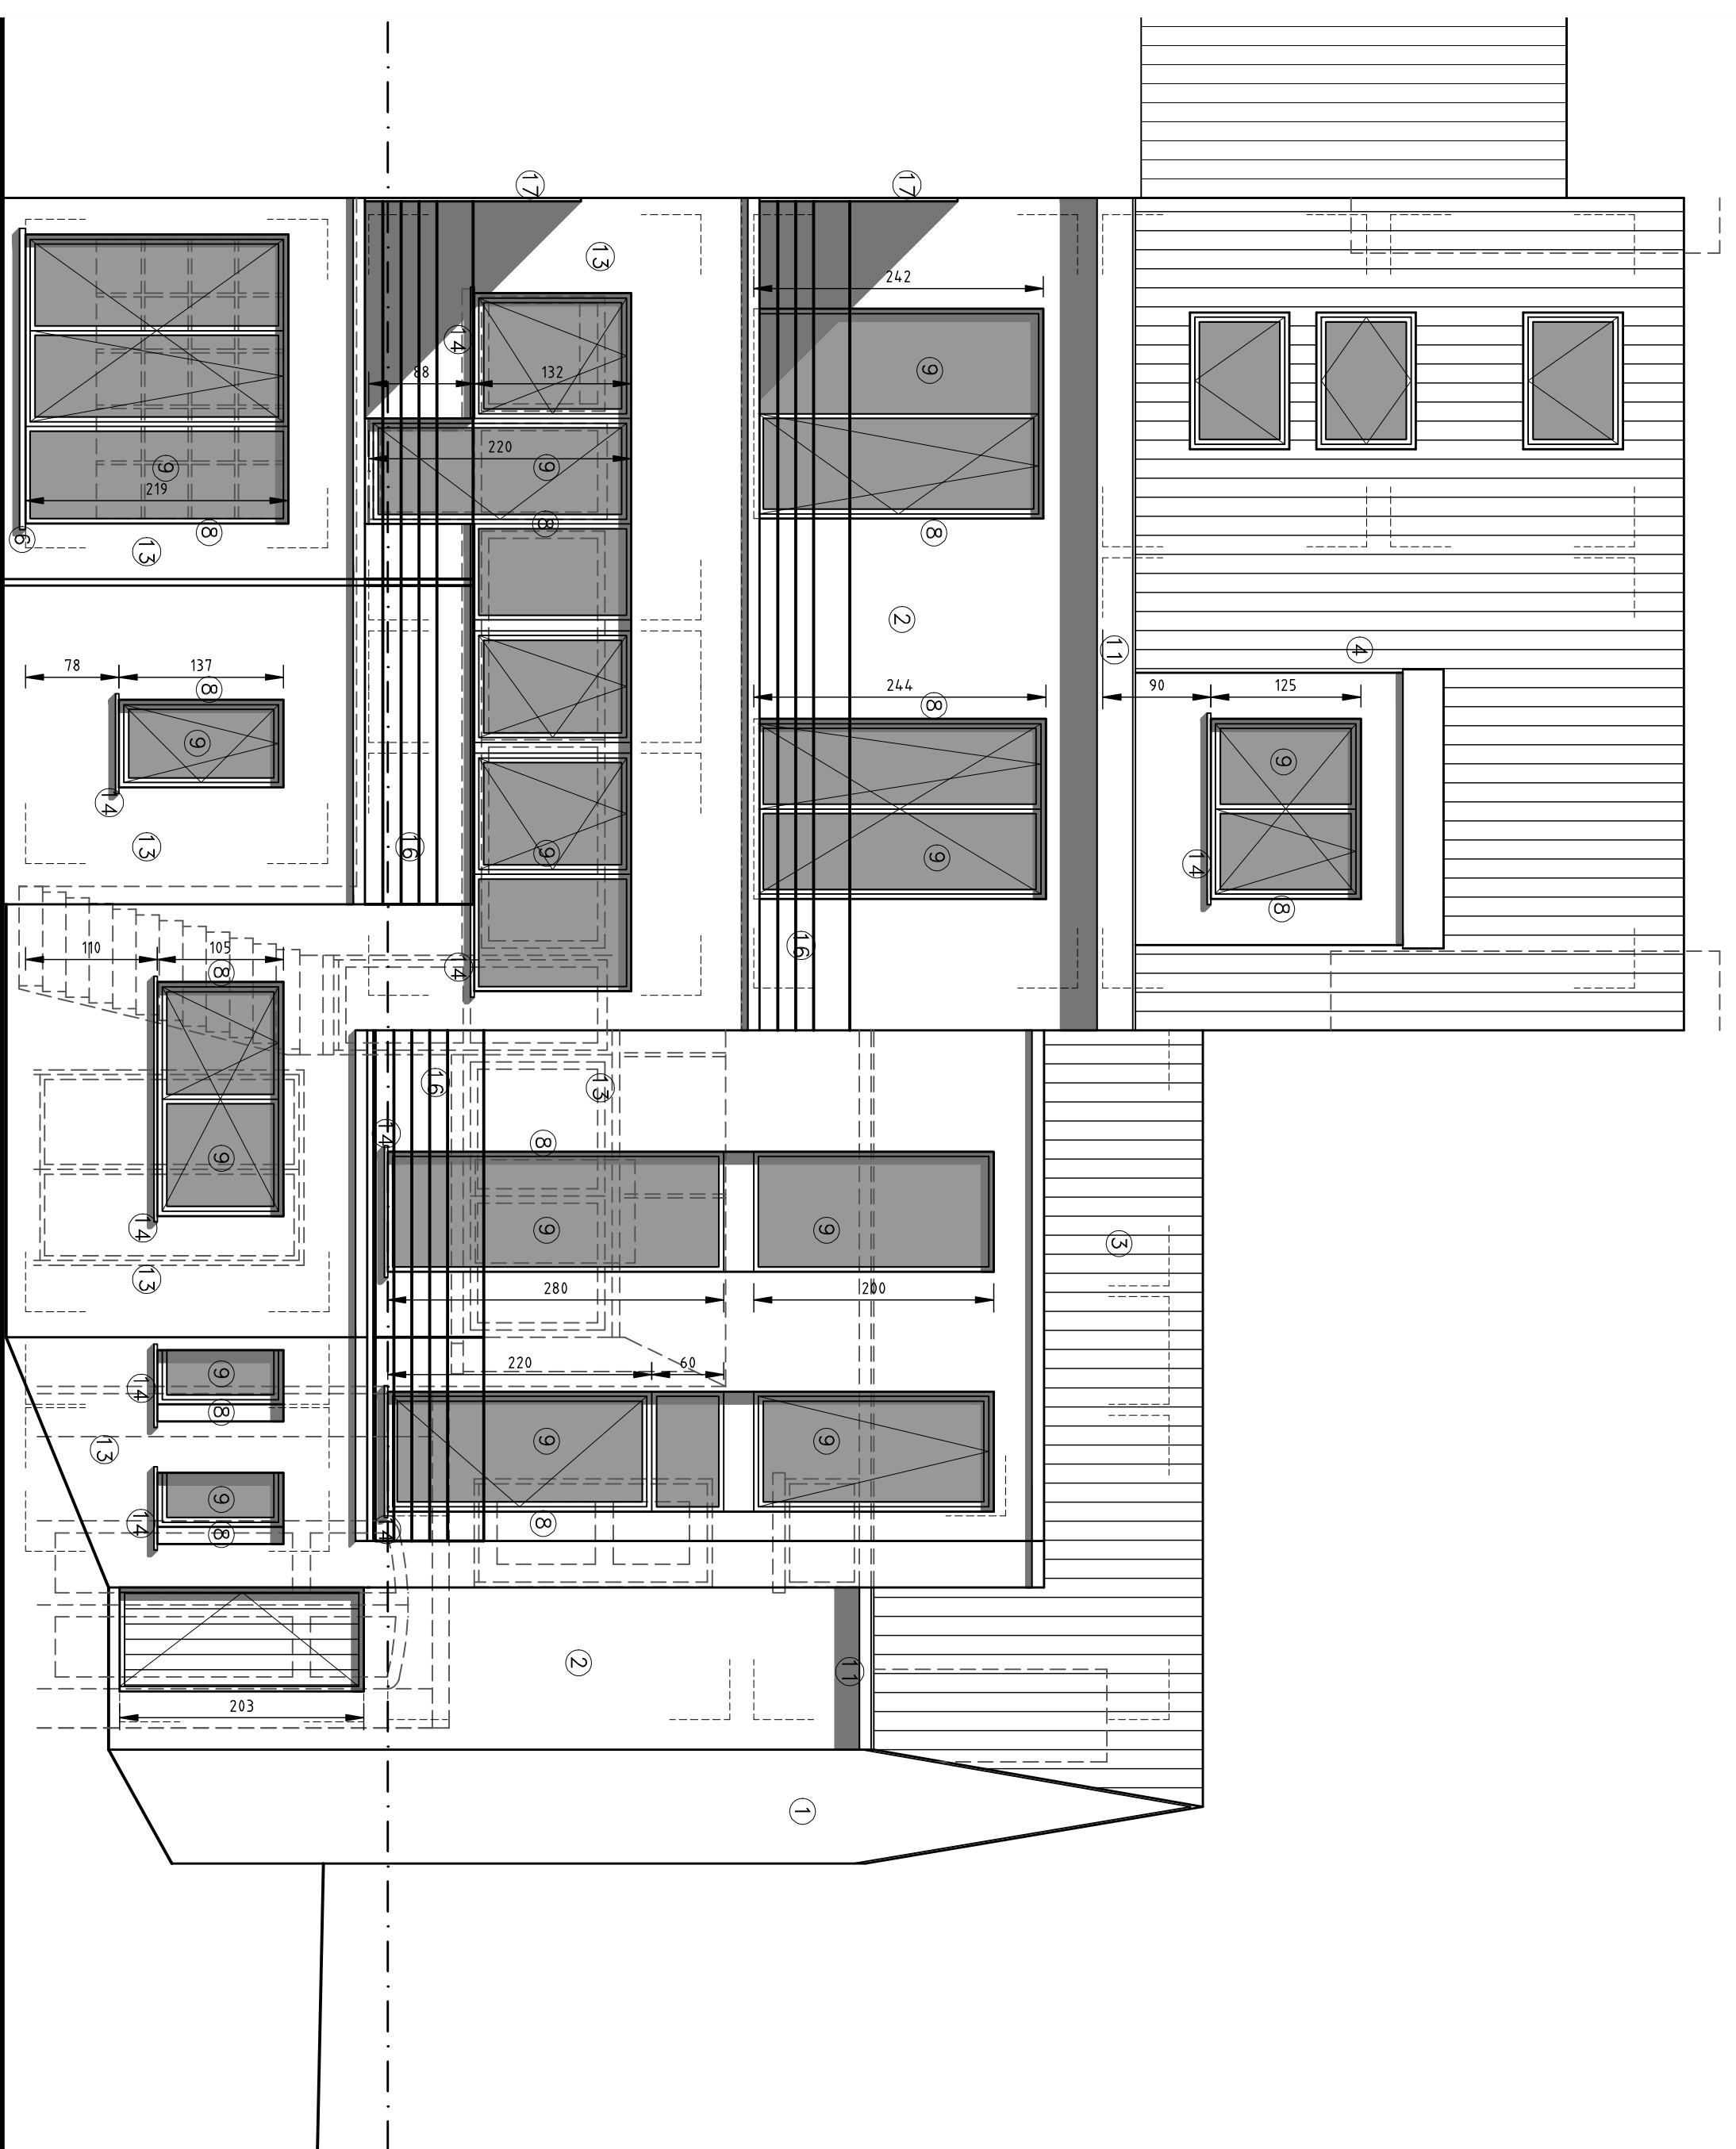


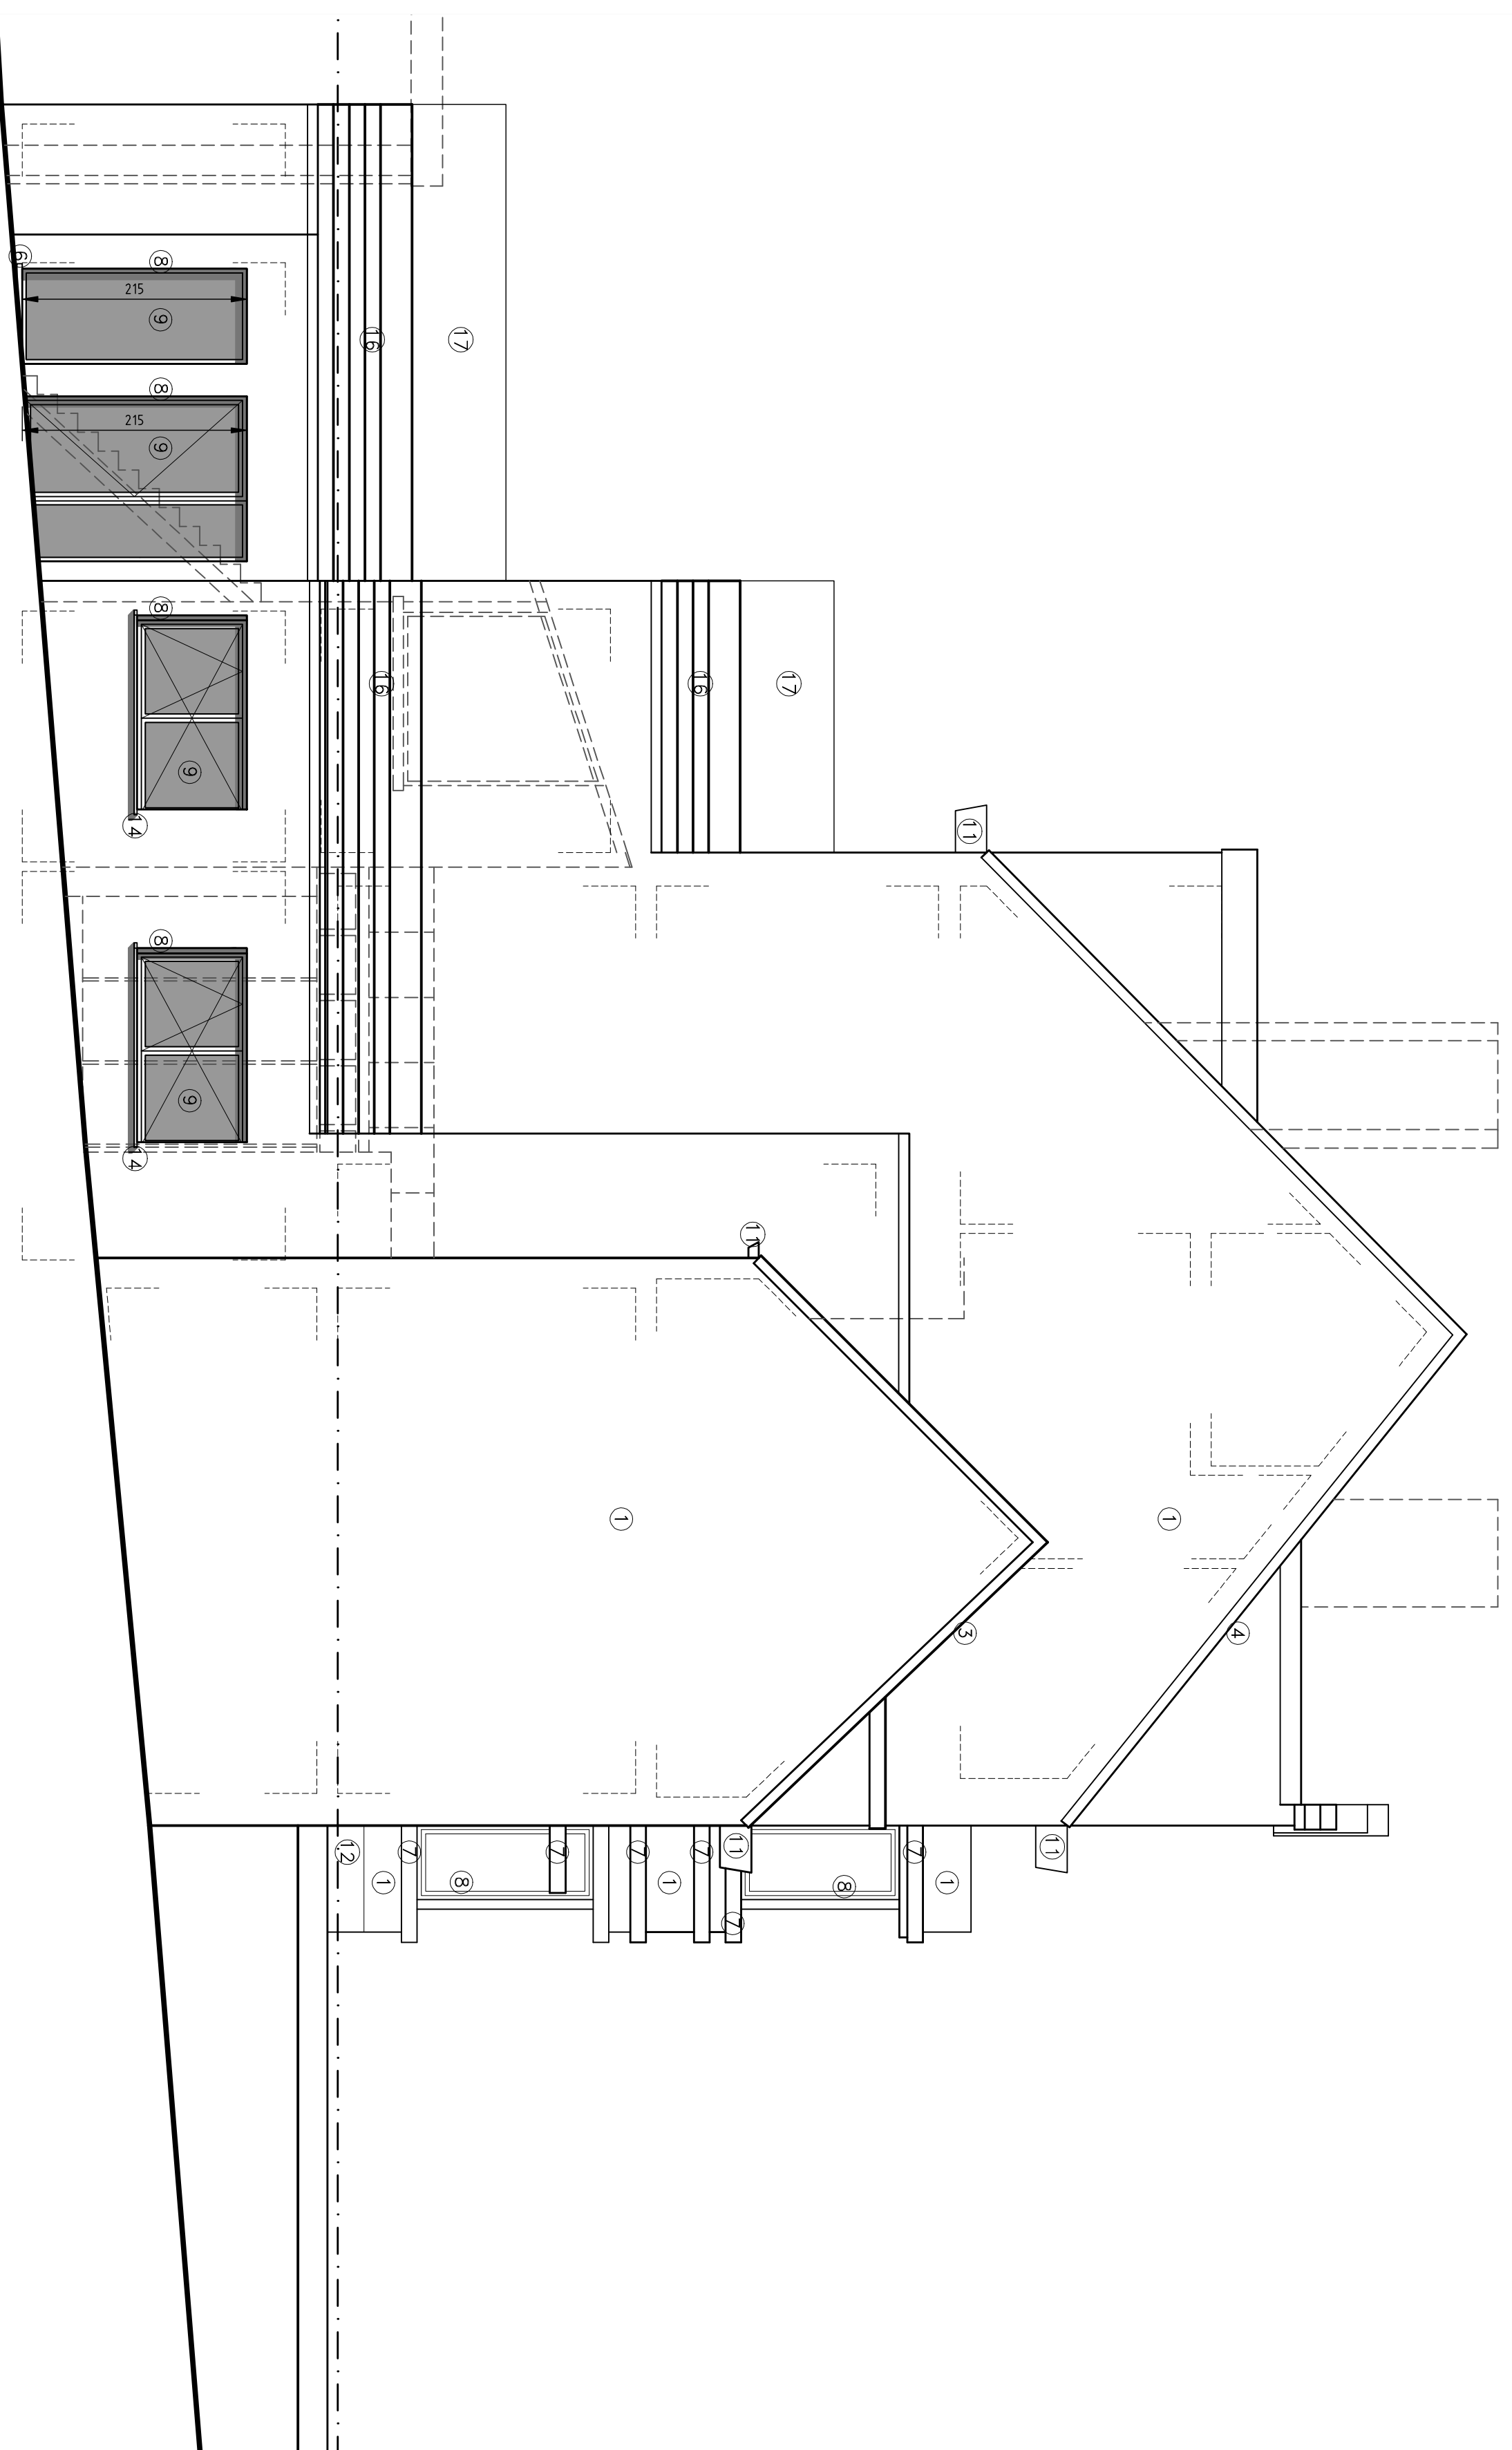


MATERIAUX DE FACADE

1. Briques de façade - ton brun/mauve
2. Briques de façade - pierre blanche/grise
3. Tuiles - ton brun
4. Ardoises artificielles - ton gris anthr
5. Descentes d'eau et gouttières en zinc
6. Scaus et appuis de fenêtres en pierre bleue
7. Linteau-scaus/bardouls en béton - ton berge
8. Châssis en bois - peint en blanc
9. Vitrage clair
10. Port de bois - ton naturel
11. Corniche en bois - peint en blanc
12. Soubassement en pierre bleue
13. Orfroi de façade - ton crème
14. Scaus en aluminium - ton gris
15. Blocs de béton apparents
16. Garde-corps aluminium - ton gris
17. Clous bois, pare-vue


FACADE LATÉRALE

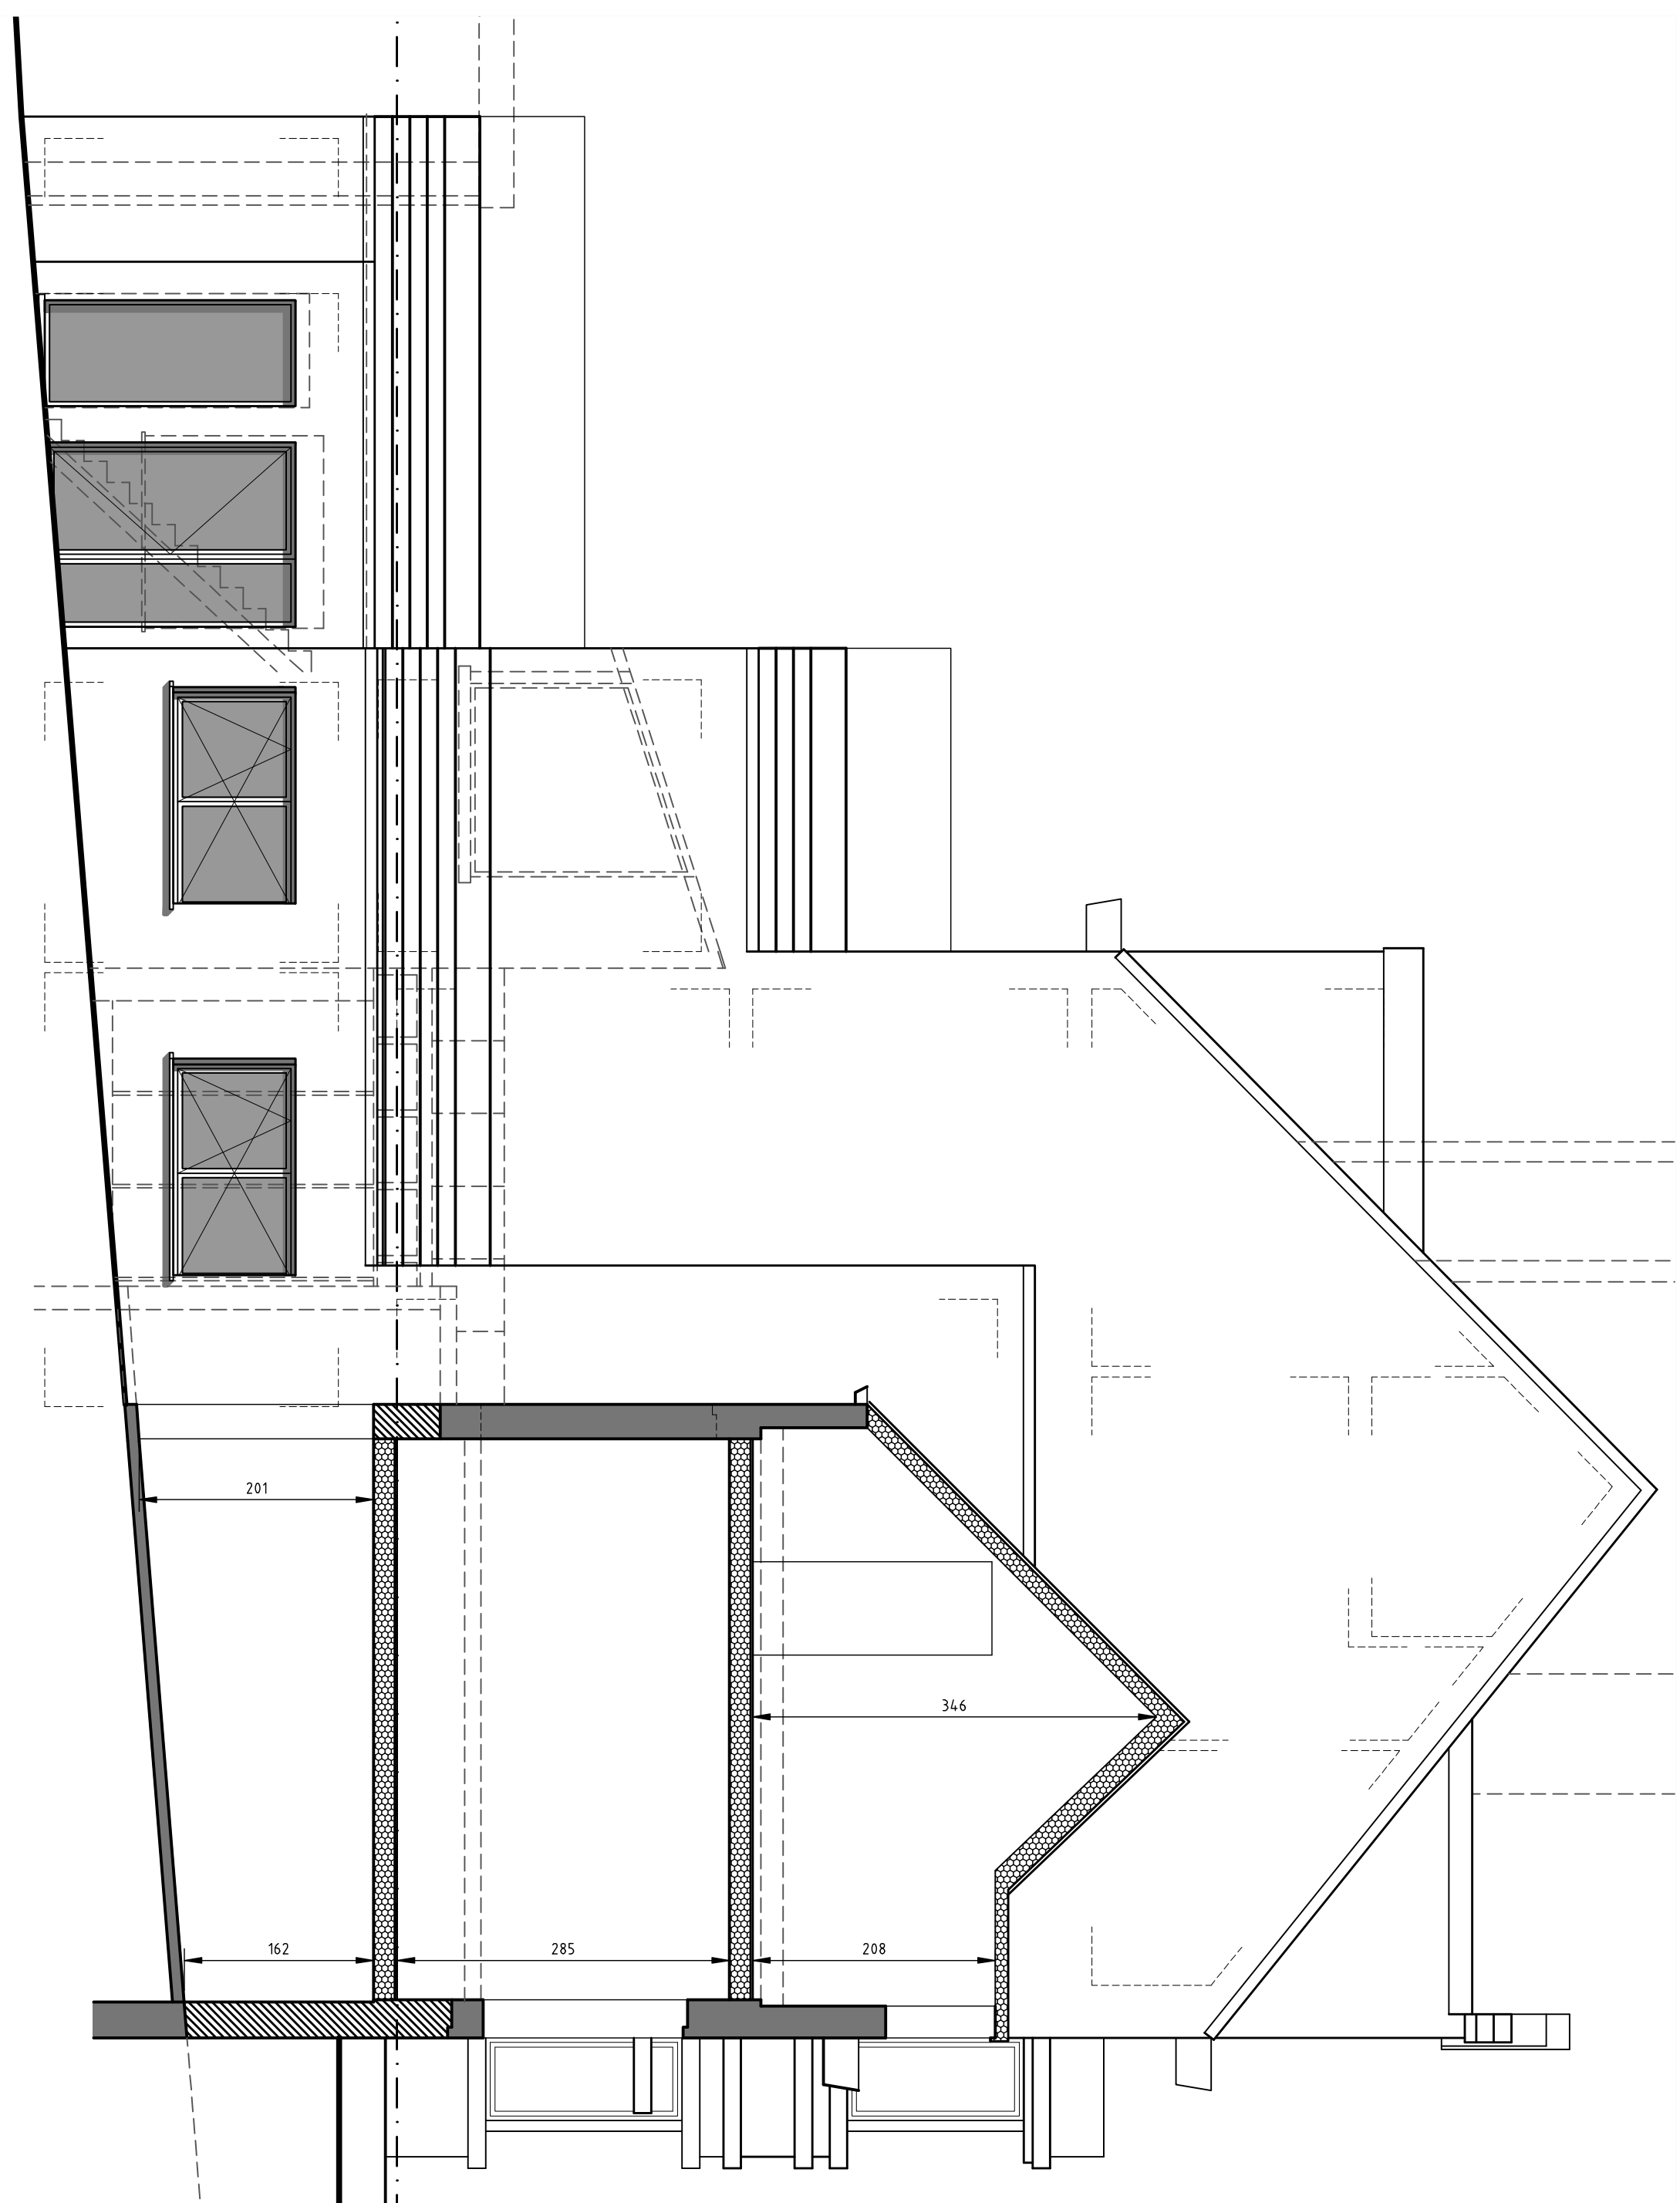

FACADE ARRIERE

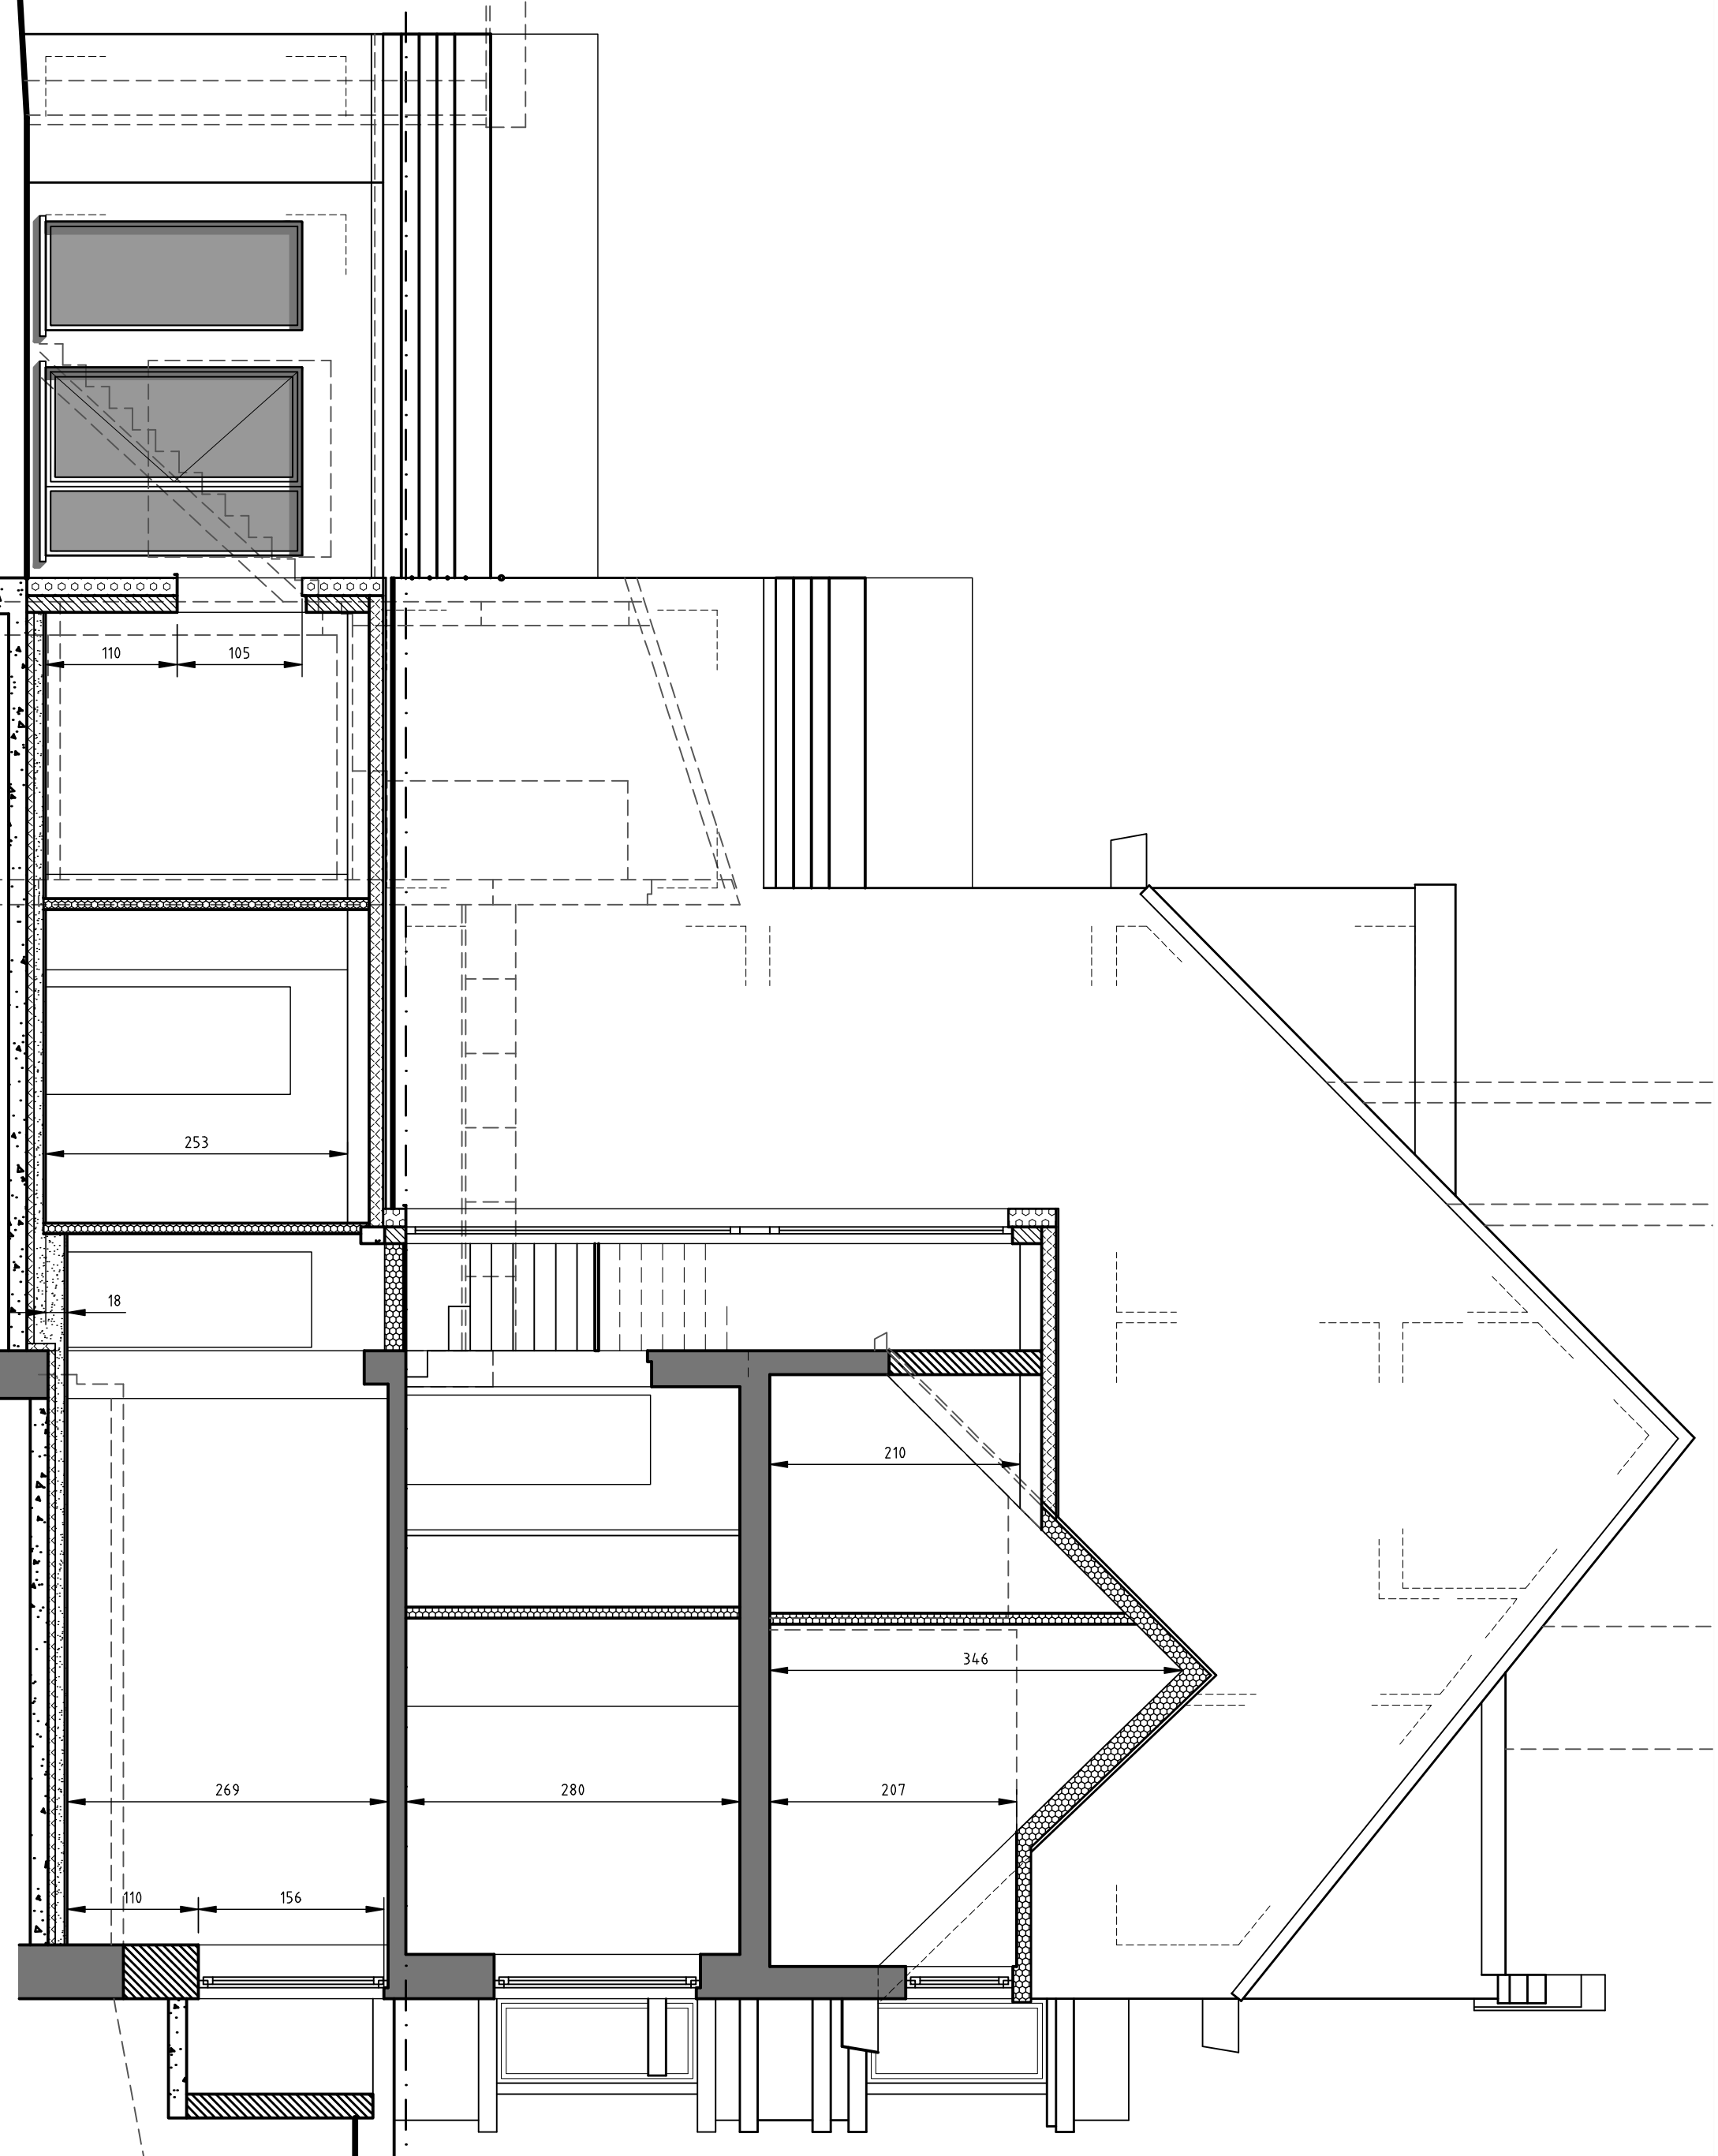

FACADE AVANT

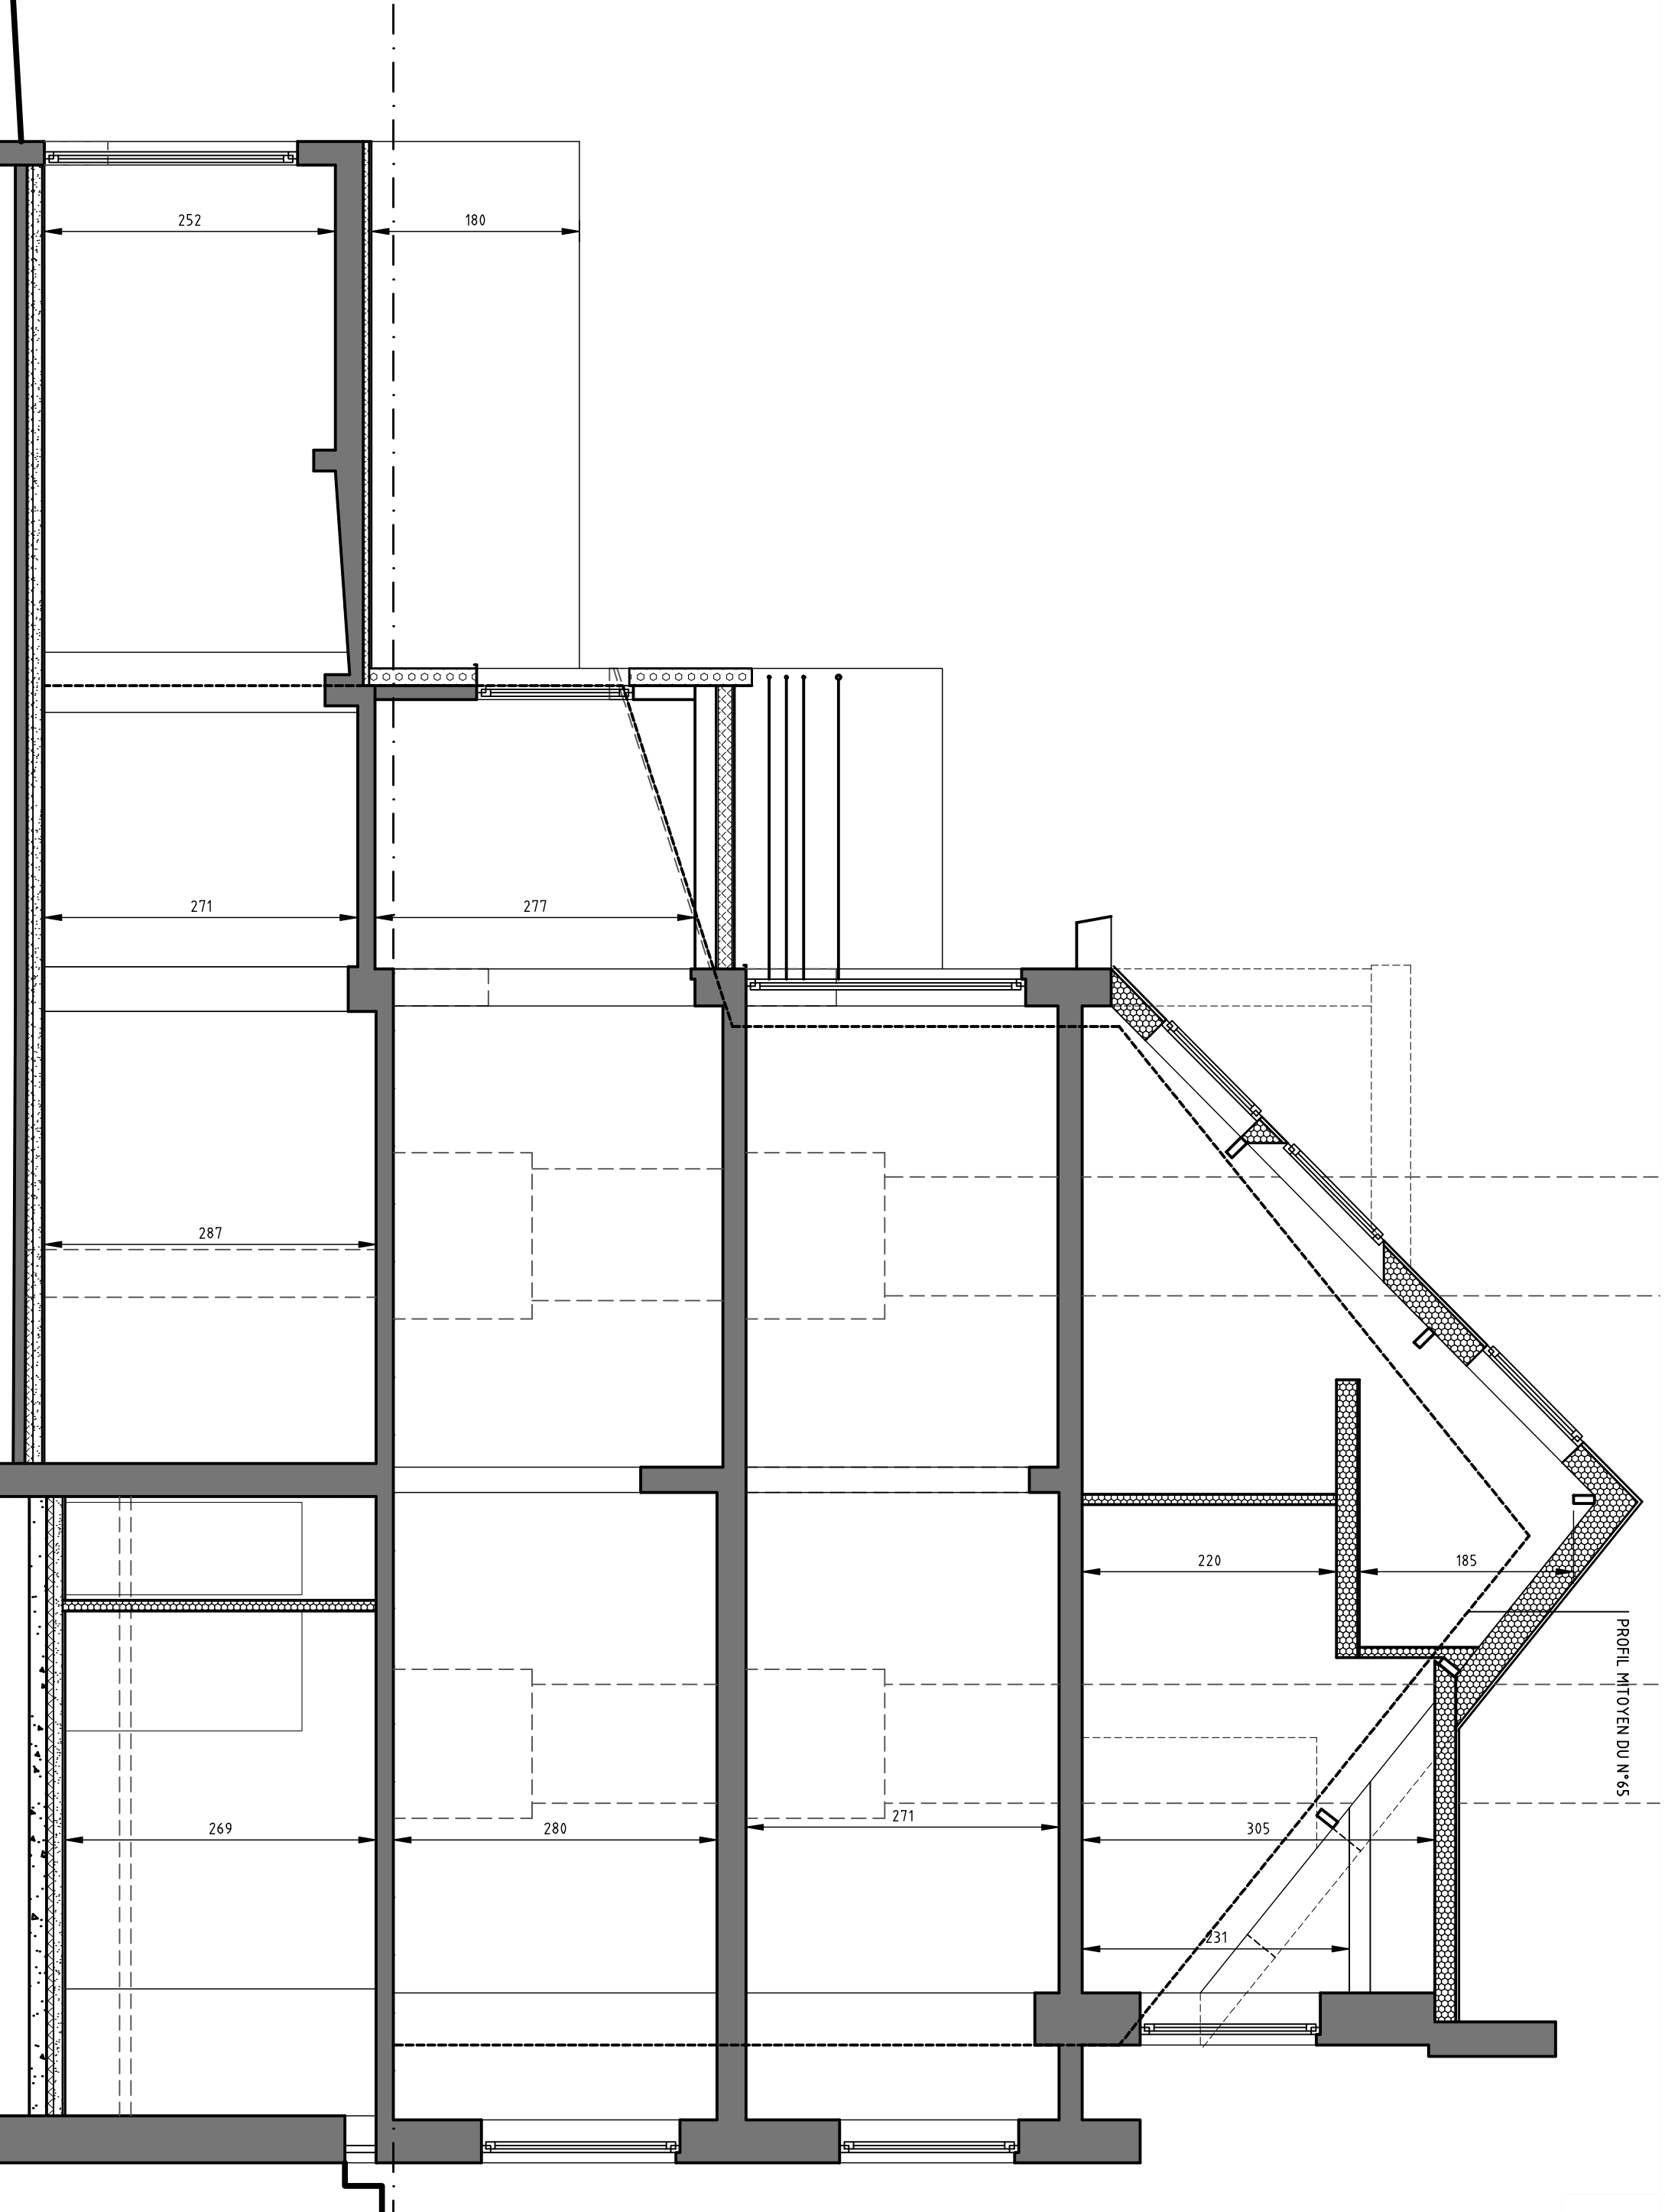[illegible]