


IMMEUBLE A 12 APPARTEMENTS A CONSTRUIRE A SCHAERBEEK, AVENUE PAUL DESCHANEL, N°263.

LES ARCHITECTES:
R. BURGRAEVE ET A. HOEVEN.

LES CO-PROPRIETAIRES.

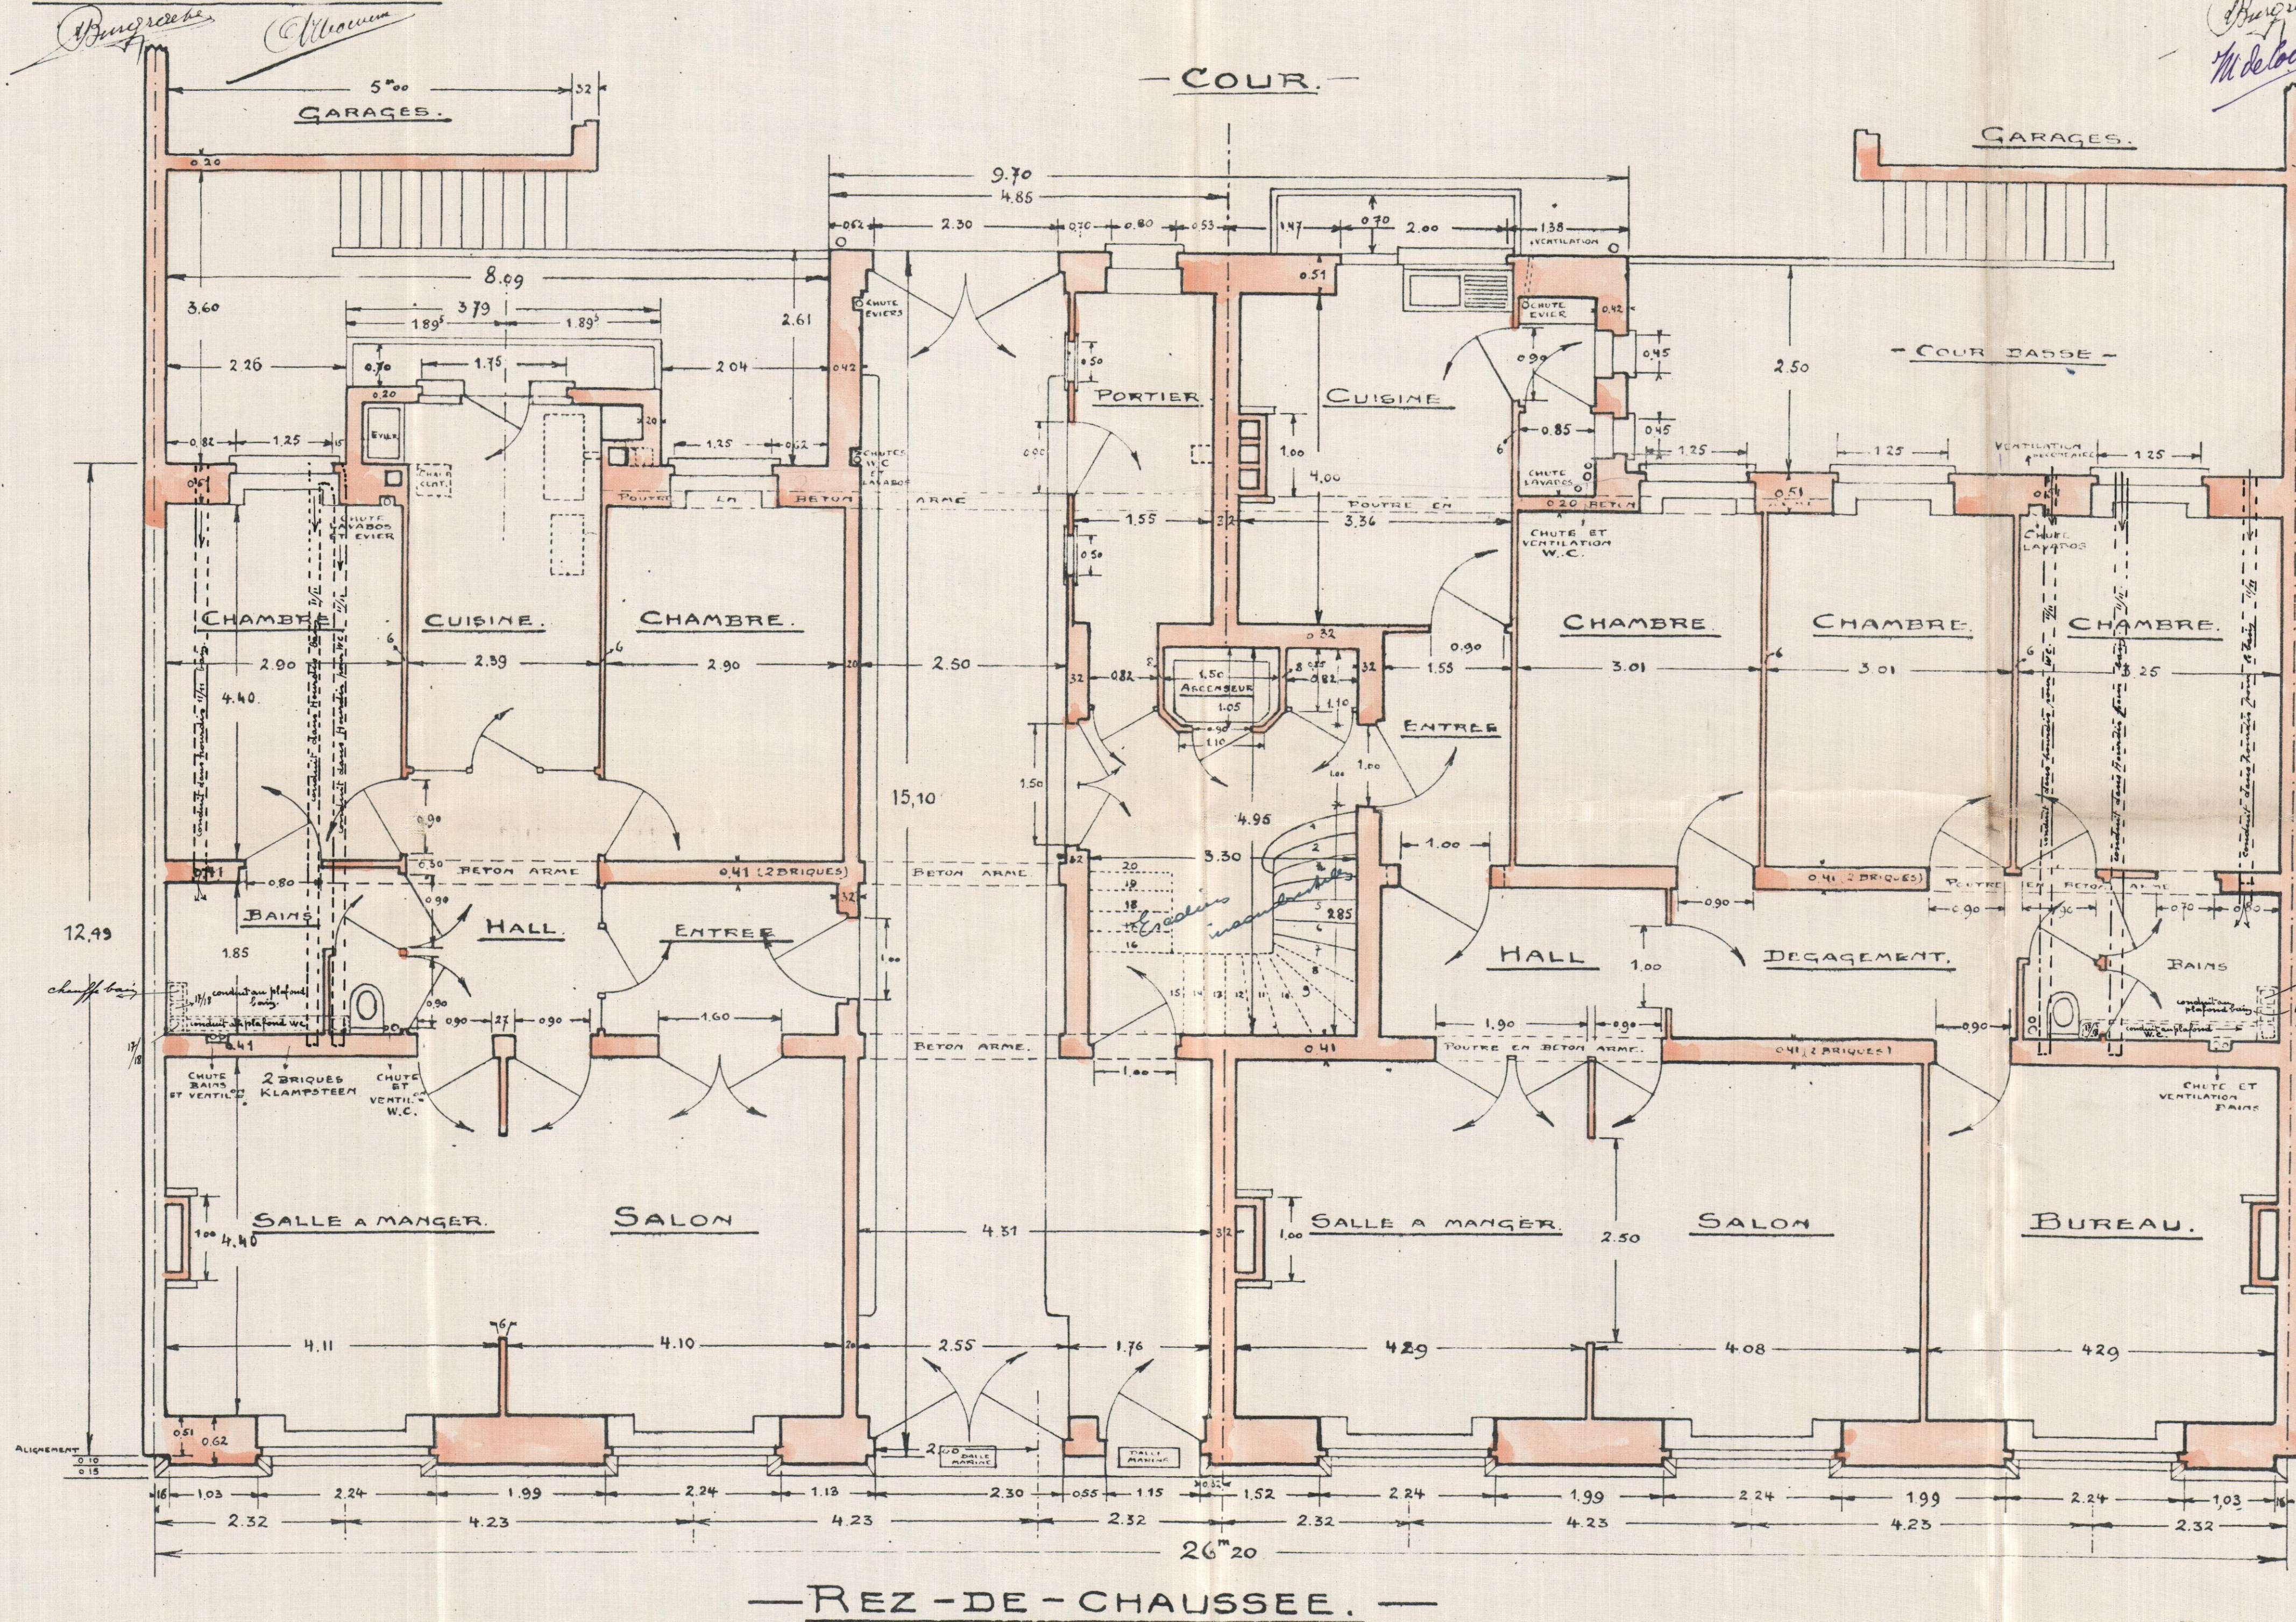

Admission au plan
INDUSTRIEL GÉNÉRAL
N° 3
- 1 FEV 1927
Division